№ OG24-1009882 D 16.10.2024

შპს „სიემსი“
ელ-ფოსტა: t.chitanava@cmc.ge
ტელეფონი: 591 10 59 81

შპს „ჯორჯიან უოთერ ენდ ფაუერმა“ (შემდგომში „კომპანია“) განიხილა თქვენი განცხადება („კომპანიაში“ რეგისტრირებული IN24-1006441, დათარიღებული 04/10/2024წ.) პეტრე ქავთარაძის ქ. N22ა/N22ბ-ში (ს/კ 01.14.03.040.555) მშენებლობის გენ. გეგმის შეთანხმების შესახებ.

გაცნობებთ, რომ თქვენს მიერ წარმოდგენილი გენ. გეგმა შეთანხმებულია „კომპანიის“ შესაბამის სამსახურთან. „კომპანია“ არ არის წინააღმდეგი განახორციელოთ სამშენებლო სამუშაოები წარმოდგენილი გენ. გეგმის შესაბამისად.

ქსელის დაზიანების თავიდან აცილების მიზნით, სამუშაოების დაწყების წინ გთხოვთ, დაუკავშირდეთ ,,კომპანიის“ წარმომადგენელს:

პირველი საოპერაციო ცენტრის მენეჯერი თემურ წითლიძე. ტელ: 599 58 98 67.

დანართი: საპროექტო დოკუმეტაცია - 1 (ერთი) ფურცელი

პატივისცემით,

ივანე გაბიტაშვილი

წყალსადენის ქსელების დირექტორის მოადგილე/
საოპერაციო ცენტრების დეპარტამენტის უფროსი

მ. ლოლაძე
293 11 11 (51 13)

IW24-1006441

gwp შპს "ჯორჯიან უოთერ ენდ ფაუერი"
საოპერაციო ცენტრი №1
შეთანხმებულია
ხელმძღვანელი
რეგ.№ "10" 2024წ.
სამუშაოების დაწყების წინ გამოძახებულ იქნას GWP-ს წარმომადგენელი
ტელ: 032 2 93 11 11

გენგეგმა მ.1:500

[illegible]

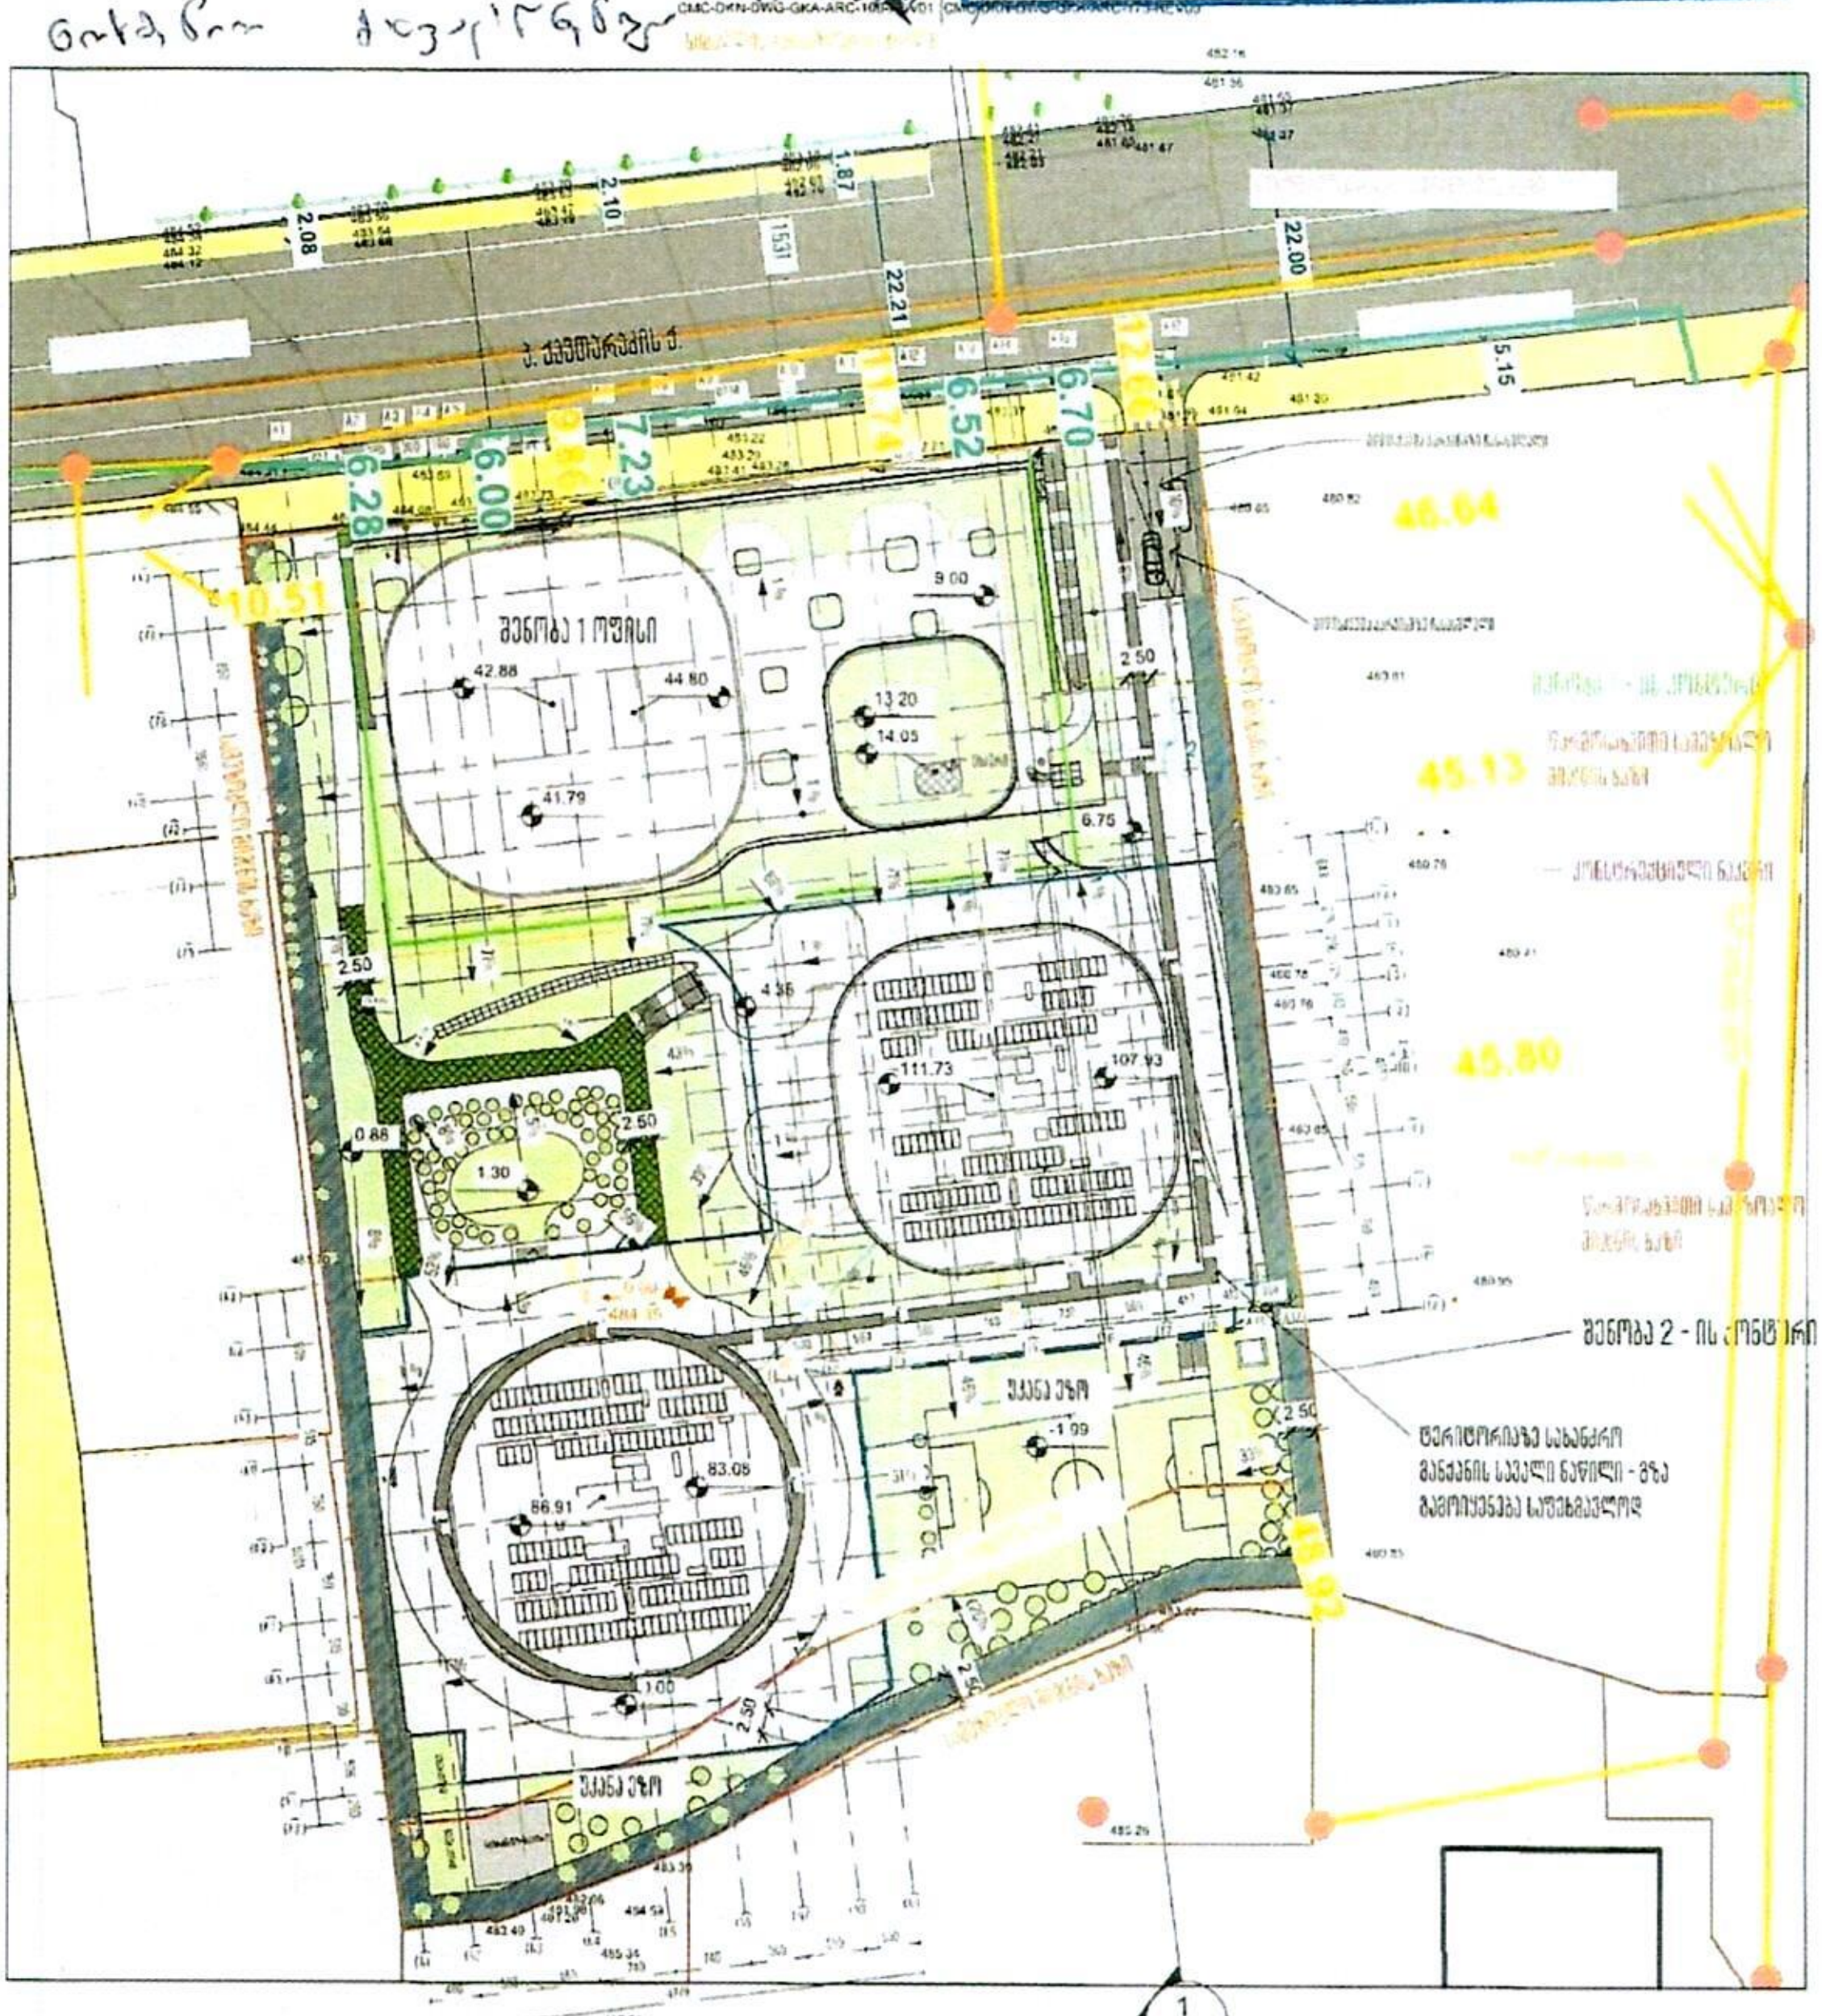

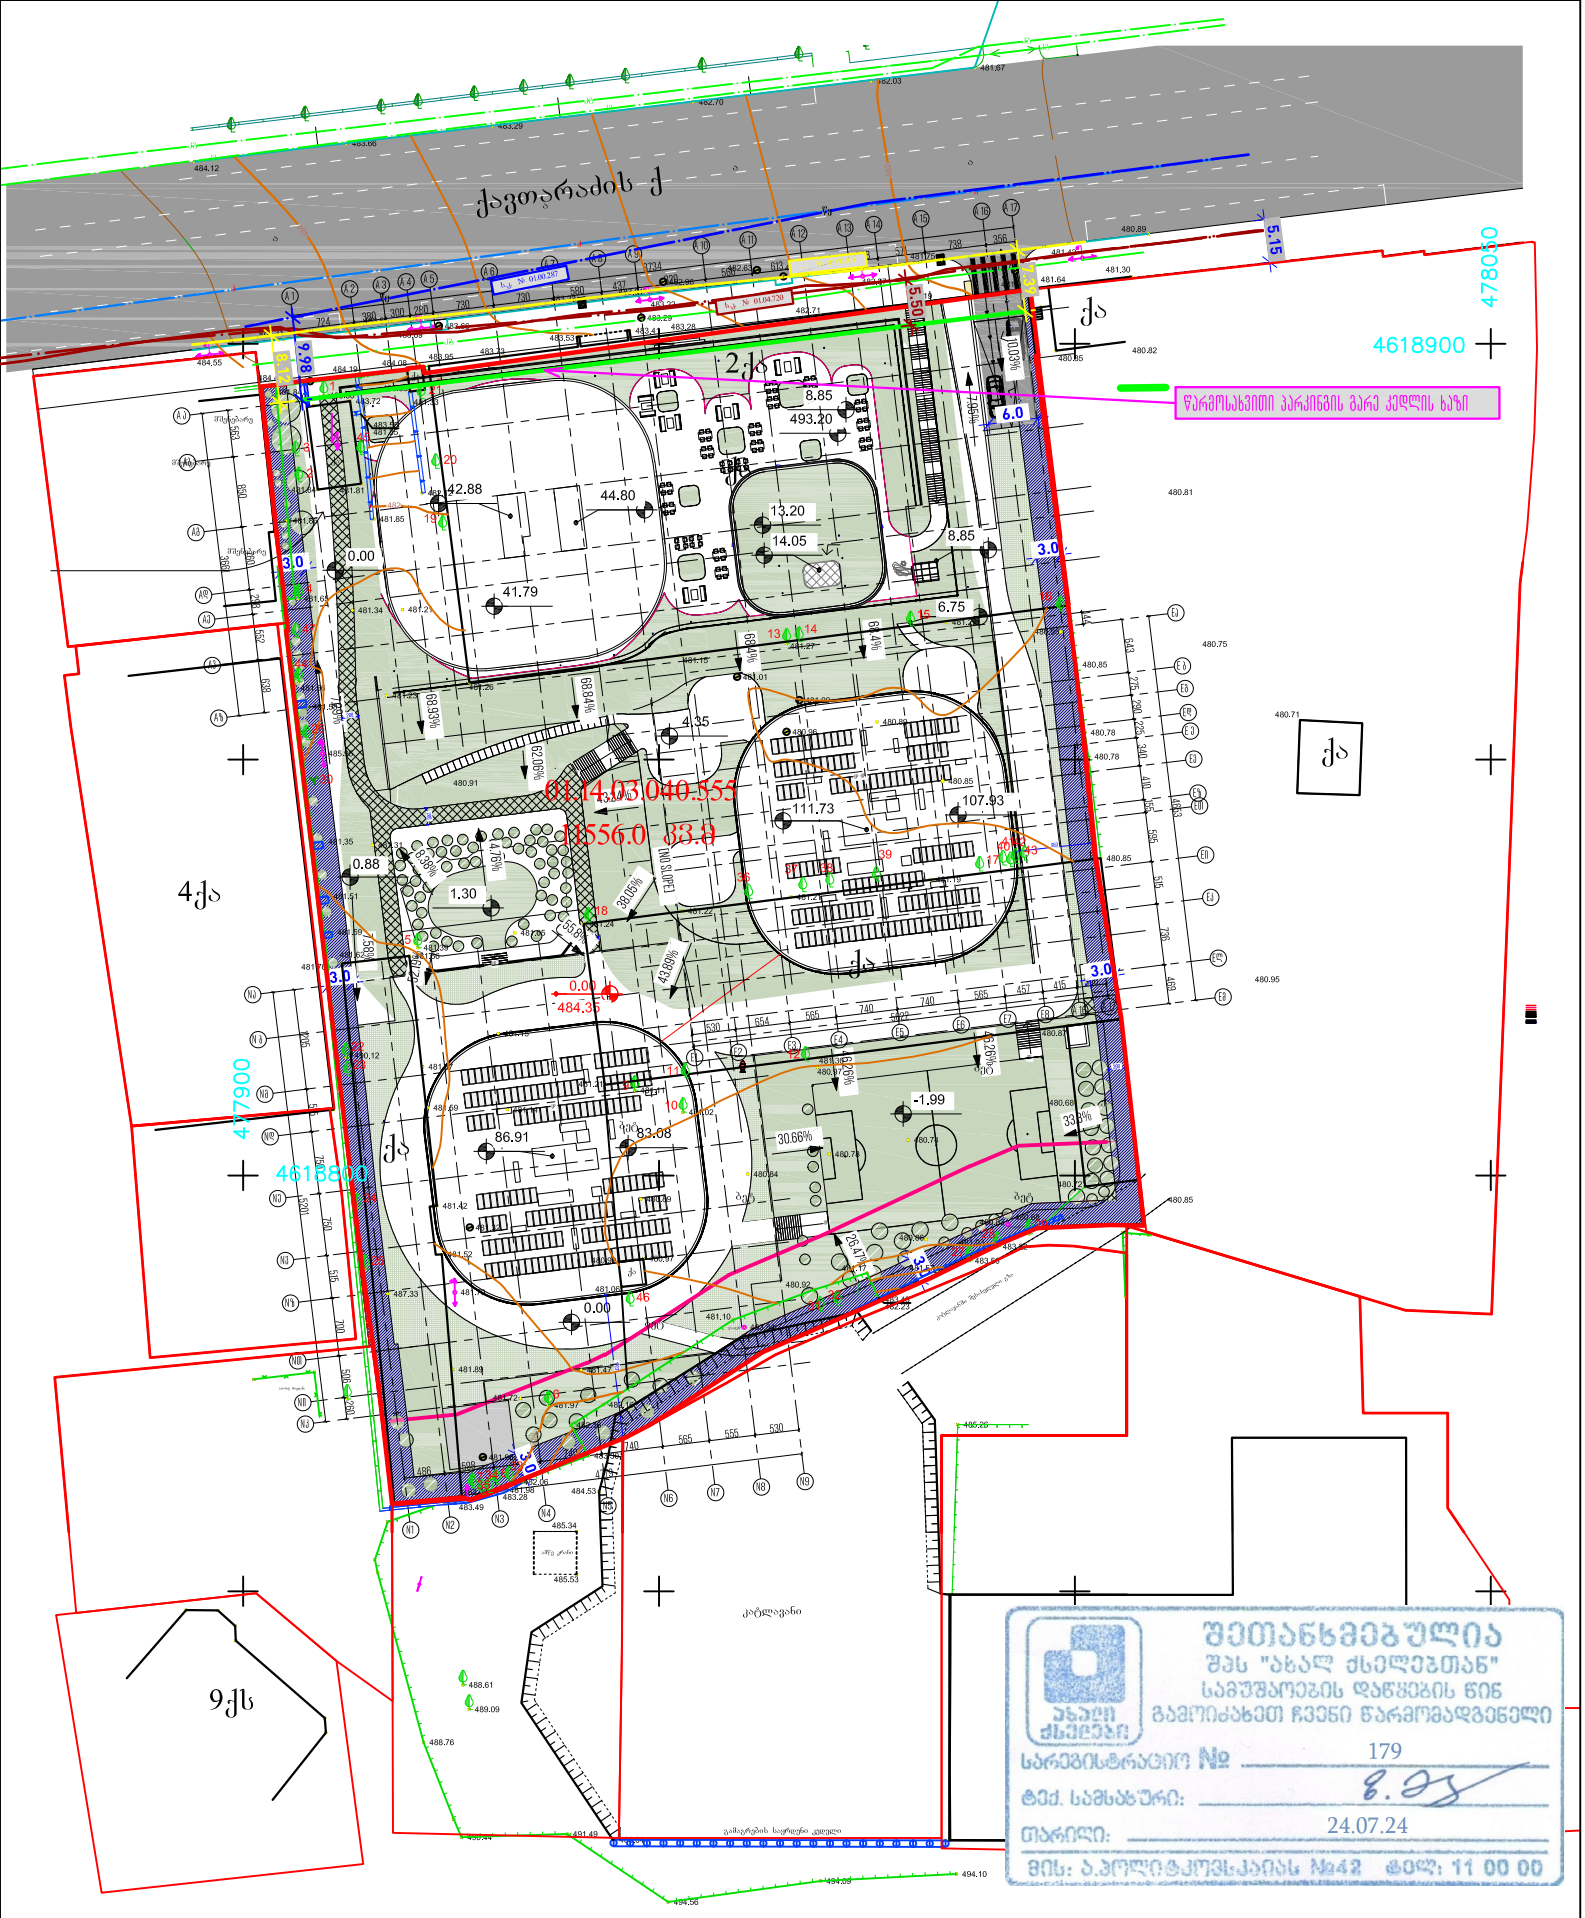

შეთანხმებულია
შპს "ახალ ძველებთან"
სამშენებლოების დაწყების წინ
გამოიძახეთ ჩვენი წარმომადგენელი
სარეგისტრაციო № 179
ტელ. სამსახური: 8.28
თარიღი: 24.07.24
მის: პ.ქავთარაძის №42 ტელ: 11 00 00

მისამართი: პ.ქავთარაძის ქ. 22ა; 22ბ

- არასაცხოვრებელი შენობა
- საცხოვრებელი შენობა
- შენებადი ნაგებობა
- ფარდული
- ბორდიური
- ღობე
- კედელი
- რკინიგზა
- მაღალი ძაბვის ელექტრო გადამცემი ხაზი
- ხეები
- სამეთვალყურეო ჭები
- რეზერვუარი
- სატრანსფორმატორო ჯიხური
- რელიეფი
- UTM (საერთაშორისო) სისტემის კოორდინატები

შ.პ.ს. „თამაზი 51“		
დირექტორი		თ. მამულაშვილი
შესრულა		თ. მამულაშვილი
მასშტაბი 1:500	გაიცა:	02.06.2022

თელასი

სნ 202052580

საქართველო, თბილისი 0119, ვანის ქ. 3
ტელ: +995 (32) 277 99 99
www.telasi.ge

N: 0730/073/24

30/07/2024

შპს „სიემსი"-ს დირექტორს

ბ-ნ გიორგი ქარაზანიშვილს

23.07.2024 #0723/287/24 განცხადების პასუხად გაცნობებთ, რომ თქვენს მიერ წარმოდგენილი პროექტი (გენ.გეგმა ს.კ.01.14.03.040.555) დღევანდელი მდგომარეობით შეესაბამება ელექტრული ქსელების ხაზობრივი ნაგებობების დაცვის წესებსა და ზონებს (საქართველოს მთავრობის 2013 წლის 24 დეკემბრის #366 დადგენილება, დანართი ელექტრული ქსელების ხაზობრივი ნაგებობების დაცვის წესი და მათი დაცვის ზონები).

სს „თელასის" გენერალური
დირექტორის მ.შ. ა. ბალჩუგოვი

შემს. შრომის დაცვისა და სახ. უსაფრთხოების
განყ. უფროსის მ.შ. გ. პატარქალიშვილი
ტელ. 2 77 99 99 1(7959)



მისამართი: პ.ქავთარაძის ქ. 22ა; 22ბ

შპს „თამაზი 51“

დირექტორი		თ. მამულაშვილი
შემსრულა		თ. მამულაშვილი
მასშტაბი 1:500	გაიცა: 02.06.2022	

არასაცხოვრებელი შენობა
საცხოვრებელი შენობა
შენებადი ნაგებობა
ფარდული
ბორდიური
ღობე
ქანელი
რკინიგზა
მაღალი ძაბვის კვლევის გადამცემი ხაზი
ჩაქრი
სამეთვალყურეო ჭები
რეზერვუარი
საგარანტიფიკაციო ტიპის ჯიხური
რეზერვუარი
UTM (საერთაშორისო სისტემის კოორდინატებში)