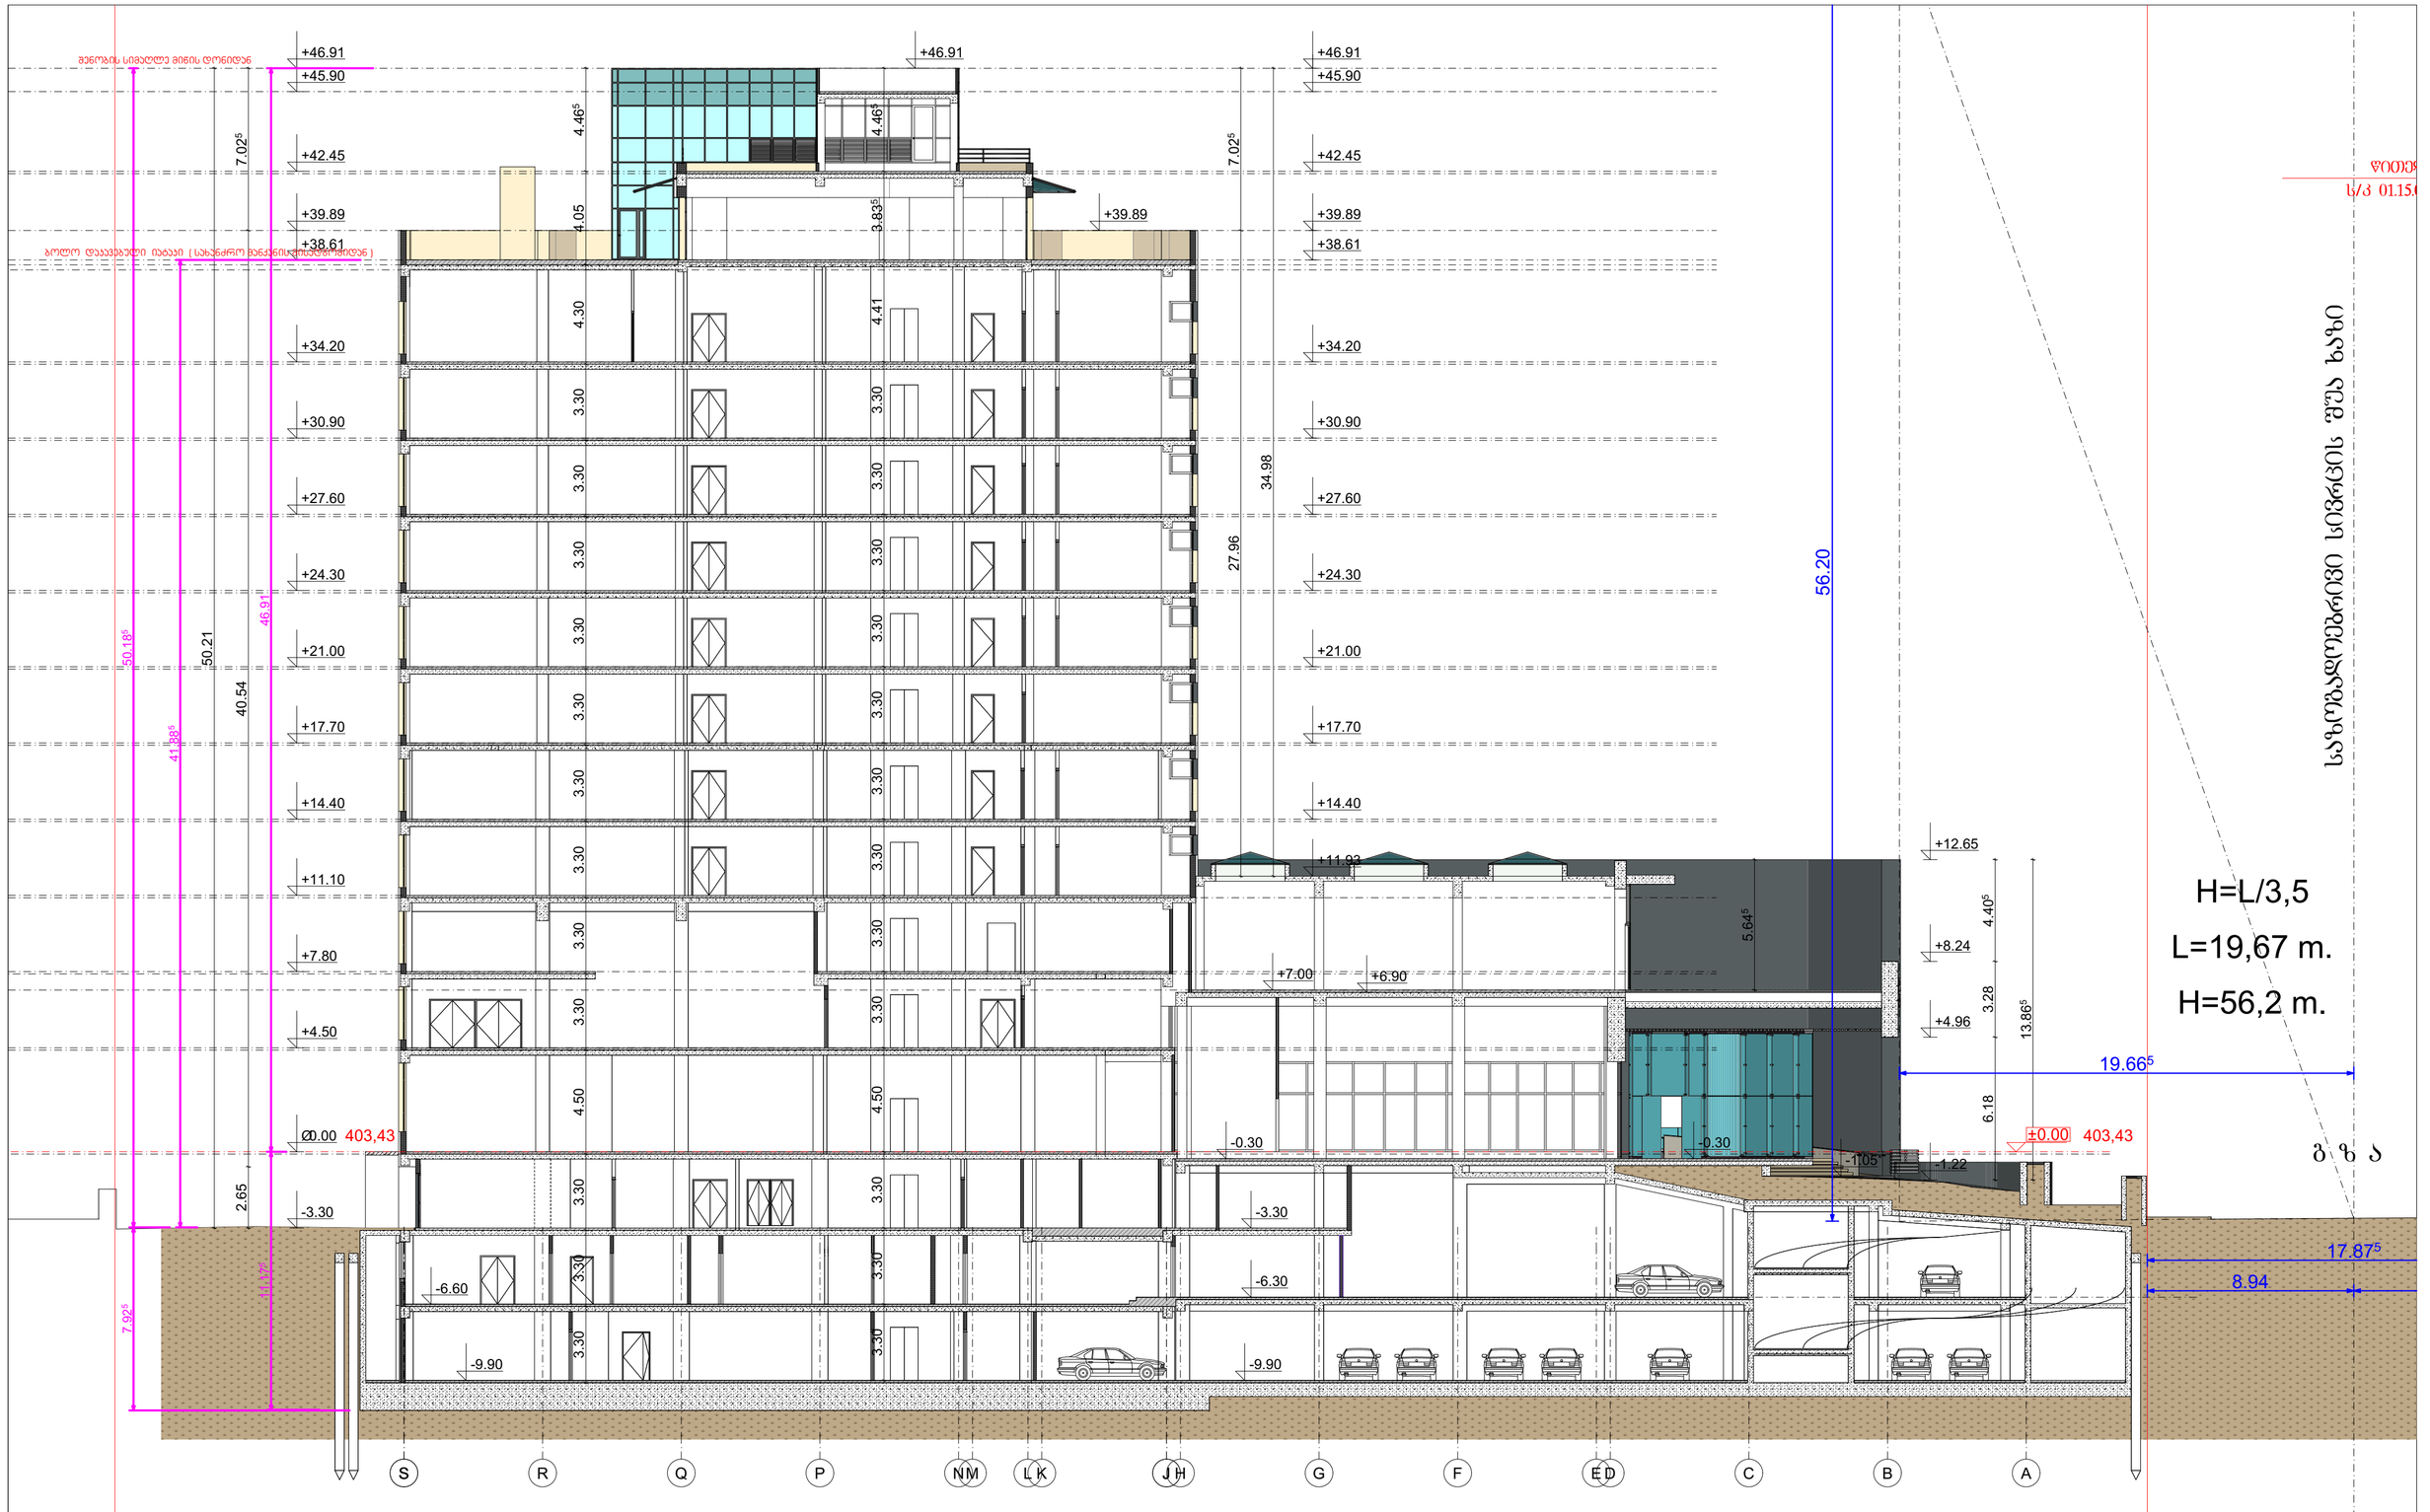

GSPublisherVersion 0.0.100.100

არქიტექტორი

კახაბერ დეკანოიძე
არქიტექტორი

შეასრულა: კახაბერ დეკანოიძე

პროექტის #:

გამოცემის თარიღი:

შენიშვნა:

A

2

2 0 2

3

ფორმატი

თარიღი

პროექტი:

შენიშვნა: დამკვეთი:

მისამართი:

ავტორი:

სტადია ფურცელი
m

p

თარიღი

ნახაზის დასახელება:

2 0 2

4

0,00 = 403,43

მშენებარე საოფისე შენობის
(banki)
კორექტირებული პროექტი

ქალაქი თბილისი,
ჭანტურიას ქუჩა #12

სააქციო საზოგადოები
,,bazisbanki,, sn 203841833

S

R

Q

P

N

M

L

K

J

H

G

F

E

D

C

B

A

3.30 3.30 3.30 4.50 3.30 3.30 3.30 3.30 3.30 3.30 3.30 3.30 3.30 4.41 3.835 4.465

Ø0.00

+4.50

+7.80

+11.10

+14.40

+17.70

+21.00

+24.30

+27.60

+30.90

+34.20

+38.61

+39.89

+42.45

+45.90

+46.91

-3.30

-6.60

-9.90

-3.30

-6.30

-0.30

+6.90

+8.24

+12.65

- 1.22

+4.96

-0.30
- 1.05

-9.90

+39.89

+46.91

+11.93

+14.40

+17.70

+21.00

+24.30

+27.60

+30.90

+34.20

+38.61

+39.89

+42.45

+45.90

+46.91

3.30 3.30 3.30 4.50 3.30 3.30 3.30 3.30 3.30 3.30 3.30 3.30 3.30 4.30 4.05 4.465

27.96 7.025

6.18 3.28 4.405

5.645

2.65 40.54 7.025

50.21

13.865

34.98

41.885

7.925 50.185

+7.00

11.175 46.91

17.87

5

8.94

19.66

5

56.20

±0.00

ბოლო დაკავებული იატაკი (სახანძრო მანქანის მისადგომიდან

)

შენობის სიმაღლე მიწის დონიდან

წითელი ხა

s/k 01.15.04.007.0

H=L/3,5

L=19,67 m.

H=56,2 მ. საზოგადოებრივი სივრცის შუა ხაზი გ ზ

a

403,43 403,43

ჭრილი 1-1