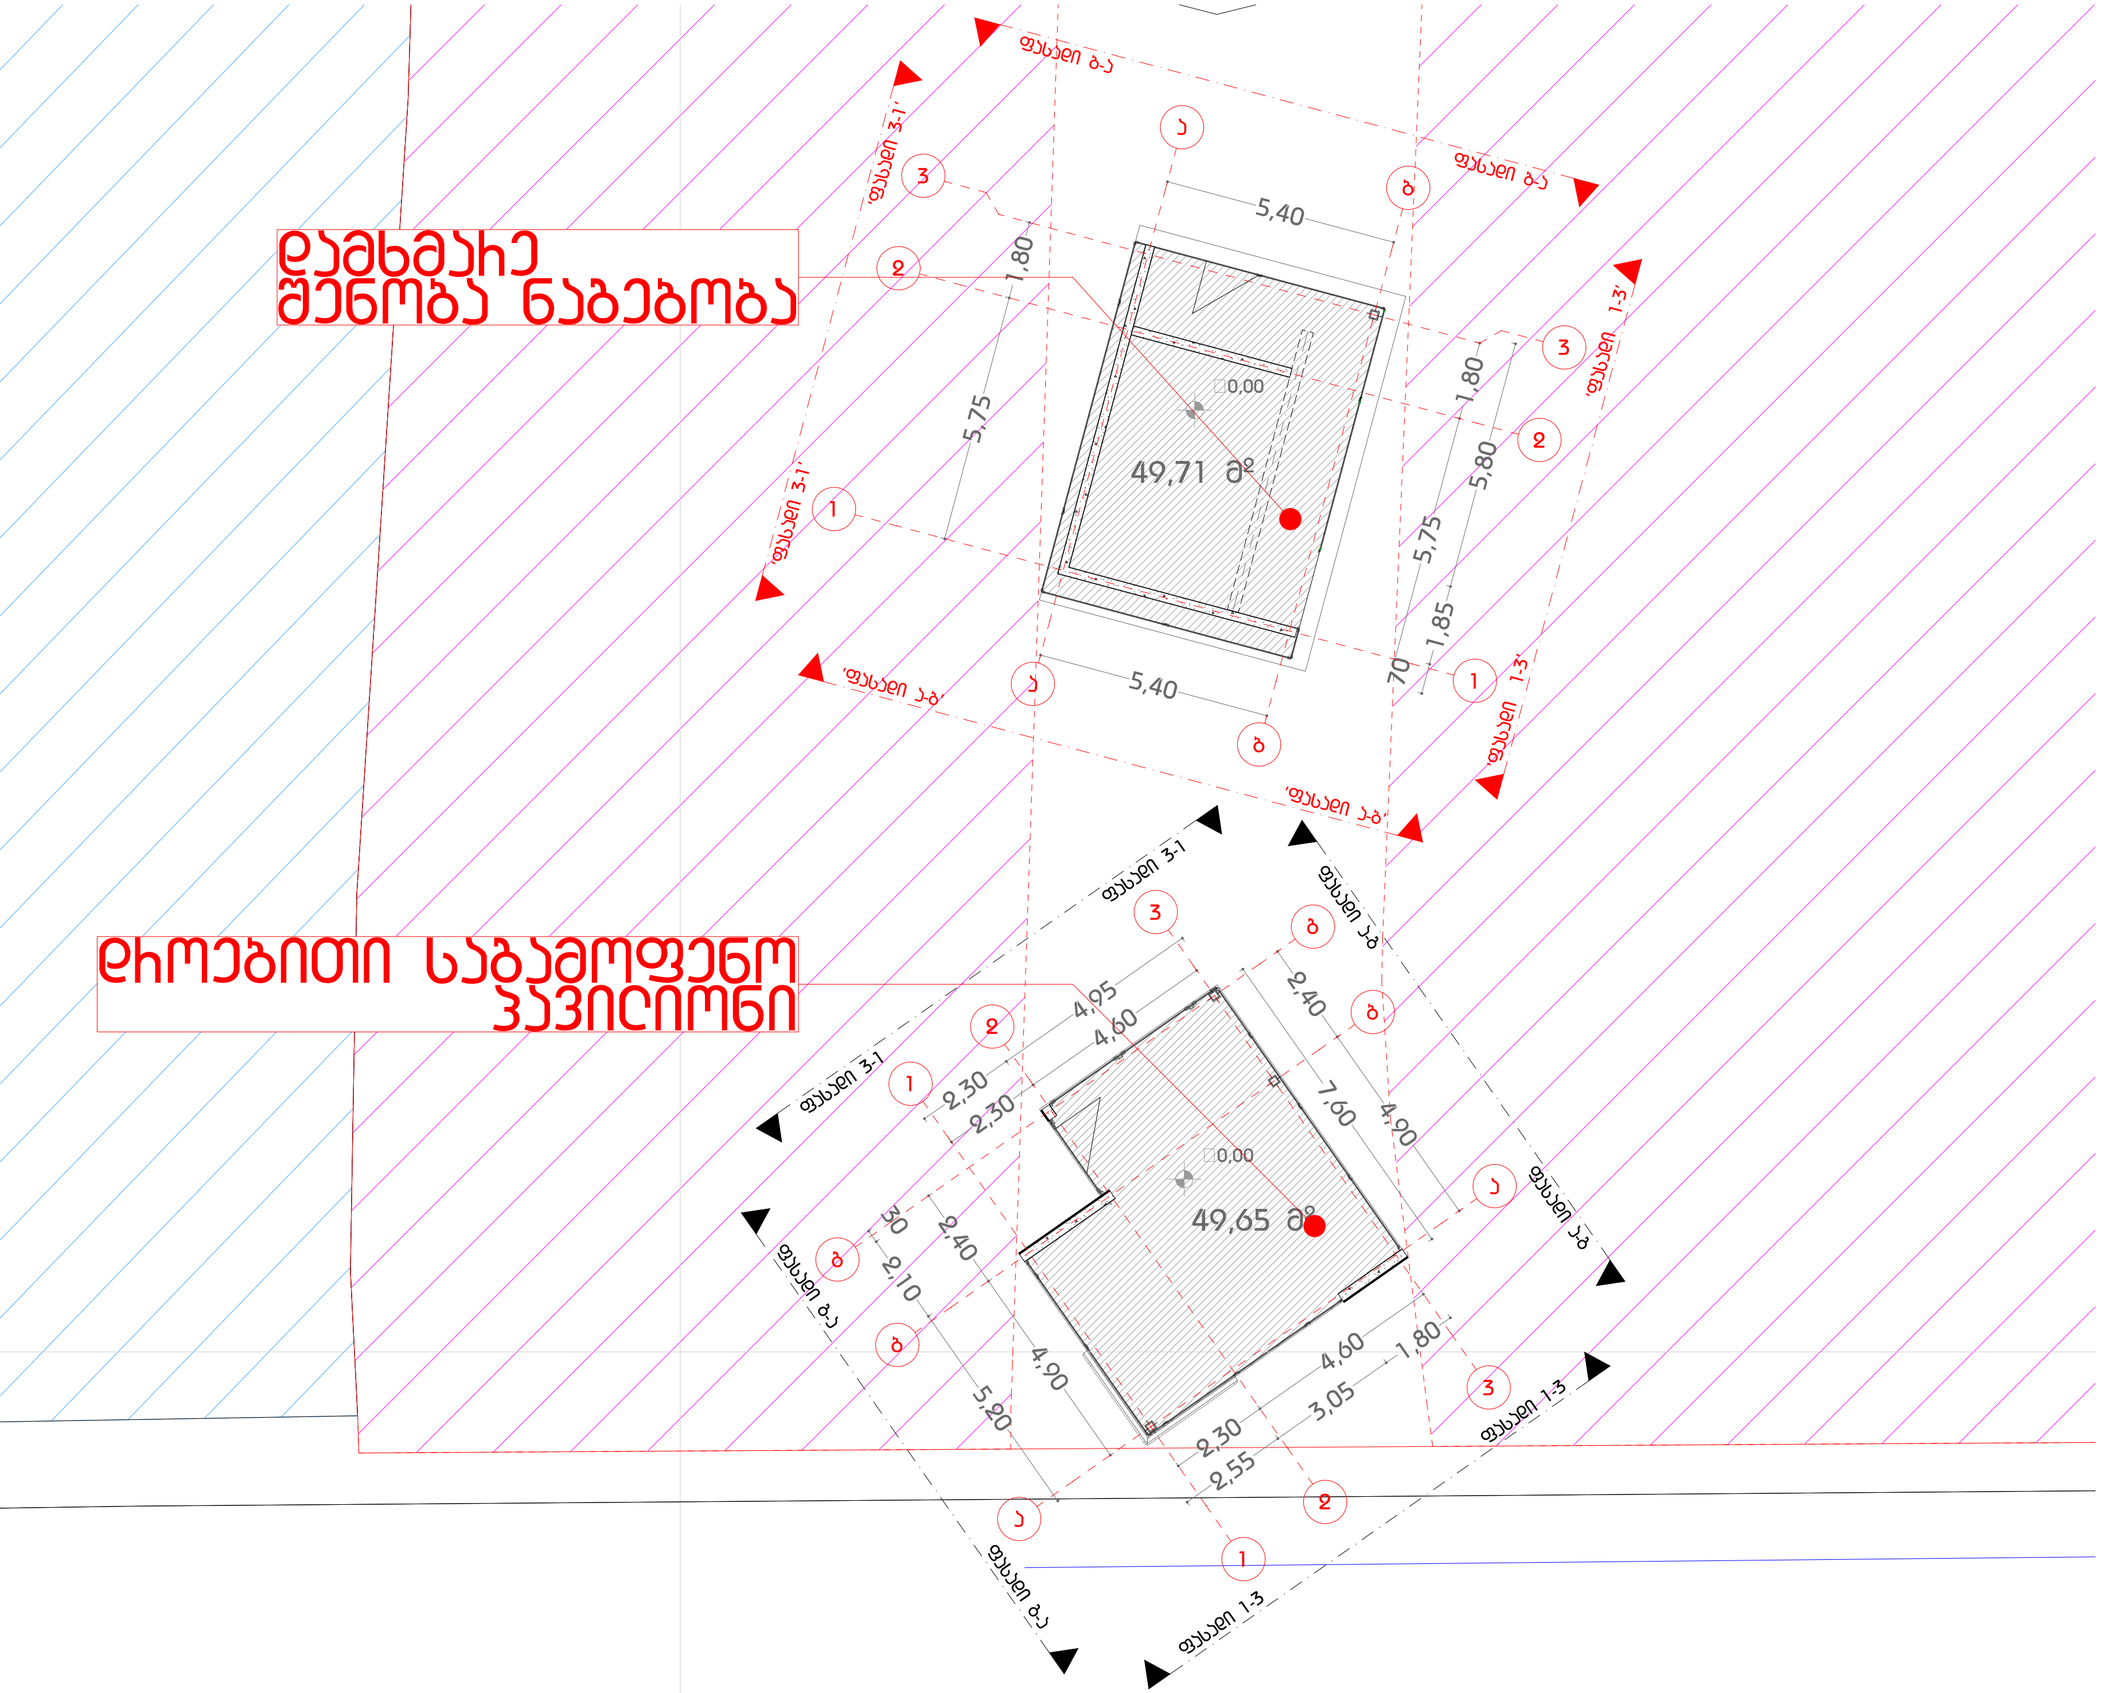

GSPublisherVersion 0.0.100.100

პრ. ავტორი

შეასრულა

არქიტექტურული
ნაწილი

ნახაზი

:

გეგმა

+

0

.00
ნიშნულზე
ფურცელი:

1
მასშტაბი:

1

:100 ფორმატი:

A

2

22

. 10

.2024

ობიექტის მისამართი

:

q

.თბილისი, კახეთის გზატკეცილი
'ავტოვაზის' მიმდებარედ

s

/

k

:

01

. 19

. 18

.005

.294

დირექტორი:

d

.ლოსაბერიძე
არქიტექტორი:

r

.ტყემალაძე

AB5 შ.პ.ს ეი ბი 5, არაყიშვილის

q.

#

14, 0179 თბილისი რ.ტყემალაძე ა.ცაავა

ტექნიკურ ეკონიმიკური კ1კ2კ3

განაშენიანების ფართობი
საოფისე
სასაწყობე
დამხმარე
კიბის უჯრედი და დერეფანი

საზაფხულო

შენიშვნა

N

49

,65

m

2

49

,71

m

2

2,30

4,60

2,30

4,60 2,40

4,90

2,40

4,90

2,55

3,05

1,80

30 2,10

5,20 2,30

4,95

7,60

5,75

1,80

5,75

1,80

70

1,85

5,80

5,40

5,40

¥0,00

¥0,00

32

g

g

b

b

a

a

1

1

2

2

3

3

1

1

2

2

3

3

a

a

b

b

ფასადი

1

-3

ფასადი

1

-3 ფასადი ა-გ

ფასადი ა-გ

ფასადი

3-1

ფასადი

3-1

ფასადი გ-ა

ფასადი გ-ა

'ფასადი

a-b

'

'ფასადი

a-b

'

'ფასადი 3-1'

'ფასადი 3-1'

ფასადი

b-a

ფასადი

b-a

'ფასადი 1-3'

'ფასადი 1-3'

დროებითი საგამოფენო პავილიონი

დამხმარე
შენობა ნაგებობა

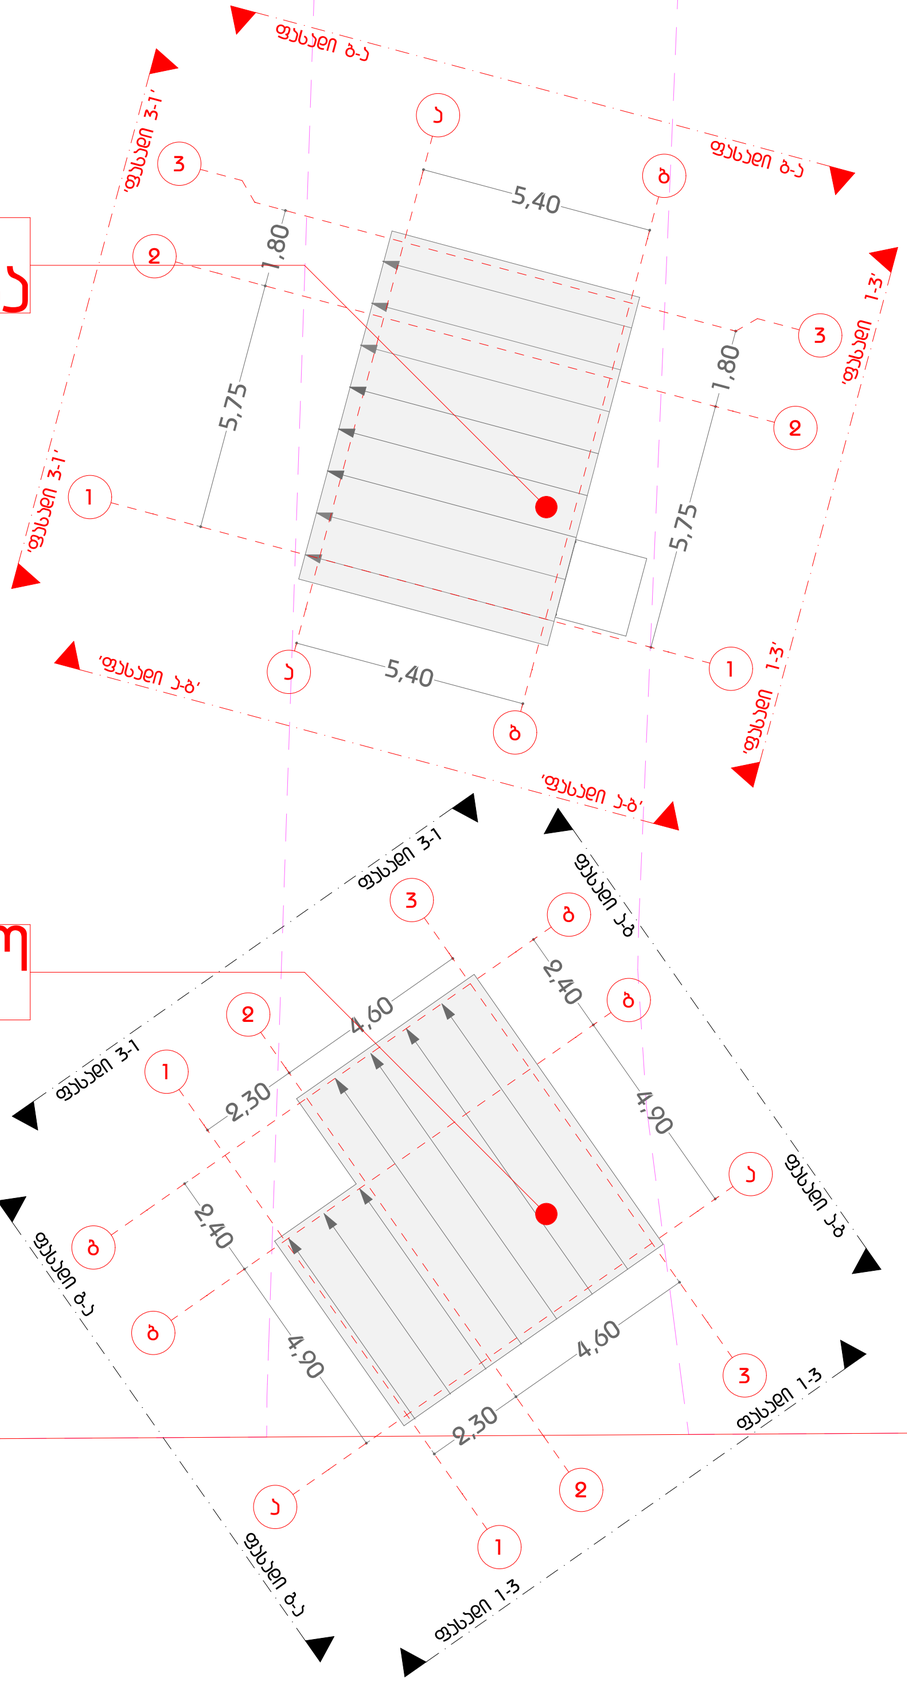

GSPublisherVersion 0.0.100.100

პრ. ავტორი

შეასრულა

არქიტექტურული
ნაწილი

ნახაზი

:

გადახურვის გეგმა
ფურცელი:

2
მასშტაბი:

1

:100 ფორმატი:

A

2

22

. 10

.2024

ობიექტის მისამართი

:

q

.თბილისი, კახეთის გზატკეცილი
'ავტოვაზის' მიმდებარედ

s

/

k

:

01

. 19

. 18

.005

.294

დირექტორი:

d

.ლოსაბერიძე

არქიტექტორი:

r

.ტყემალაძე

AB5 შ.პ.ს ეი ბი 5, არაყიშვილის

q.

#

14, 0179 თბილისი რ.ტყემალაძე ა.ცაავა

ტექნიკურ ეკონიმიკური კ1კ2კ3

განაშენიანების ფართობი

საოფისე

სასაწყობე

დამხმარე
კიბის უჯრედი და დერეფანი

საზაფხულო

შენიშვნა

N

2,30

4,60

2,30

4,60 2,40

4,90

2,40

4,90

5,75

1,80

5,75

1,80

5,40

5,40

g

g

b

b

a

a

1

1

2

2

3

3

1

1

2

2

3

3

a

a

b

b

ფასადი

1

-3

ფასადი

1

-3 ფასადი ა-გ

ფასადი ა-გ

ფასადი

3-1

ფასადი

3-1

ფასადი გ-ა

ფასადი გ-ა

'ფასადი

a-b

'

'ფასადი

a-b

'

'ფასადი 3-1'

'ფასადი 3-1'

ფასადი

b-a

ფასადი

b-a

'ფასადი 1-3'

'ფასადი 1-3'

დროებითი საგამოფენო პავილიონი

დამხმარე
შენობა ნაგებობა

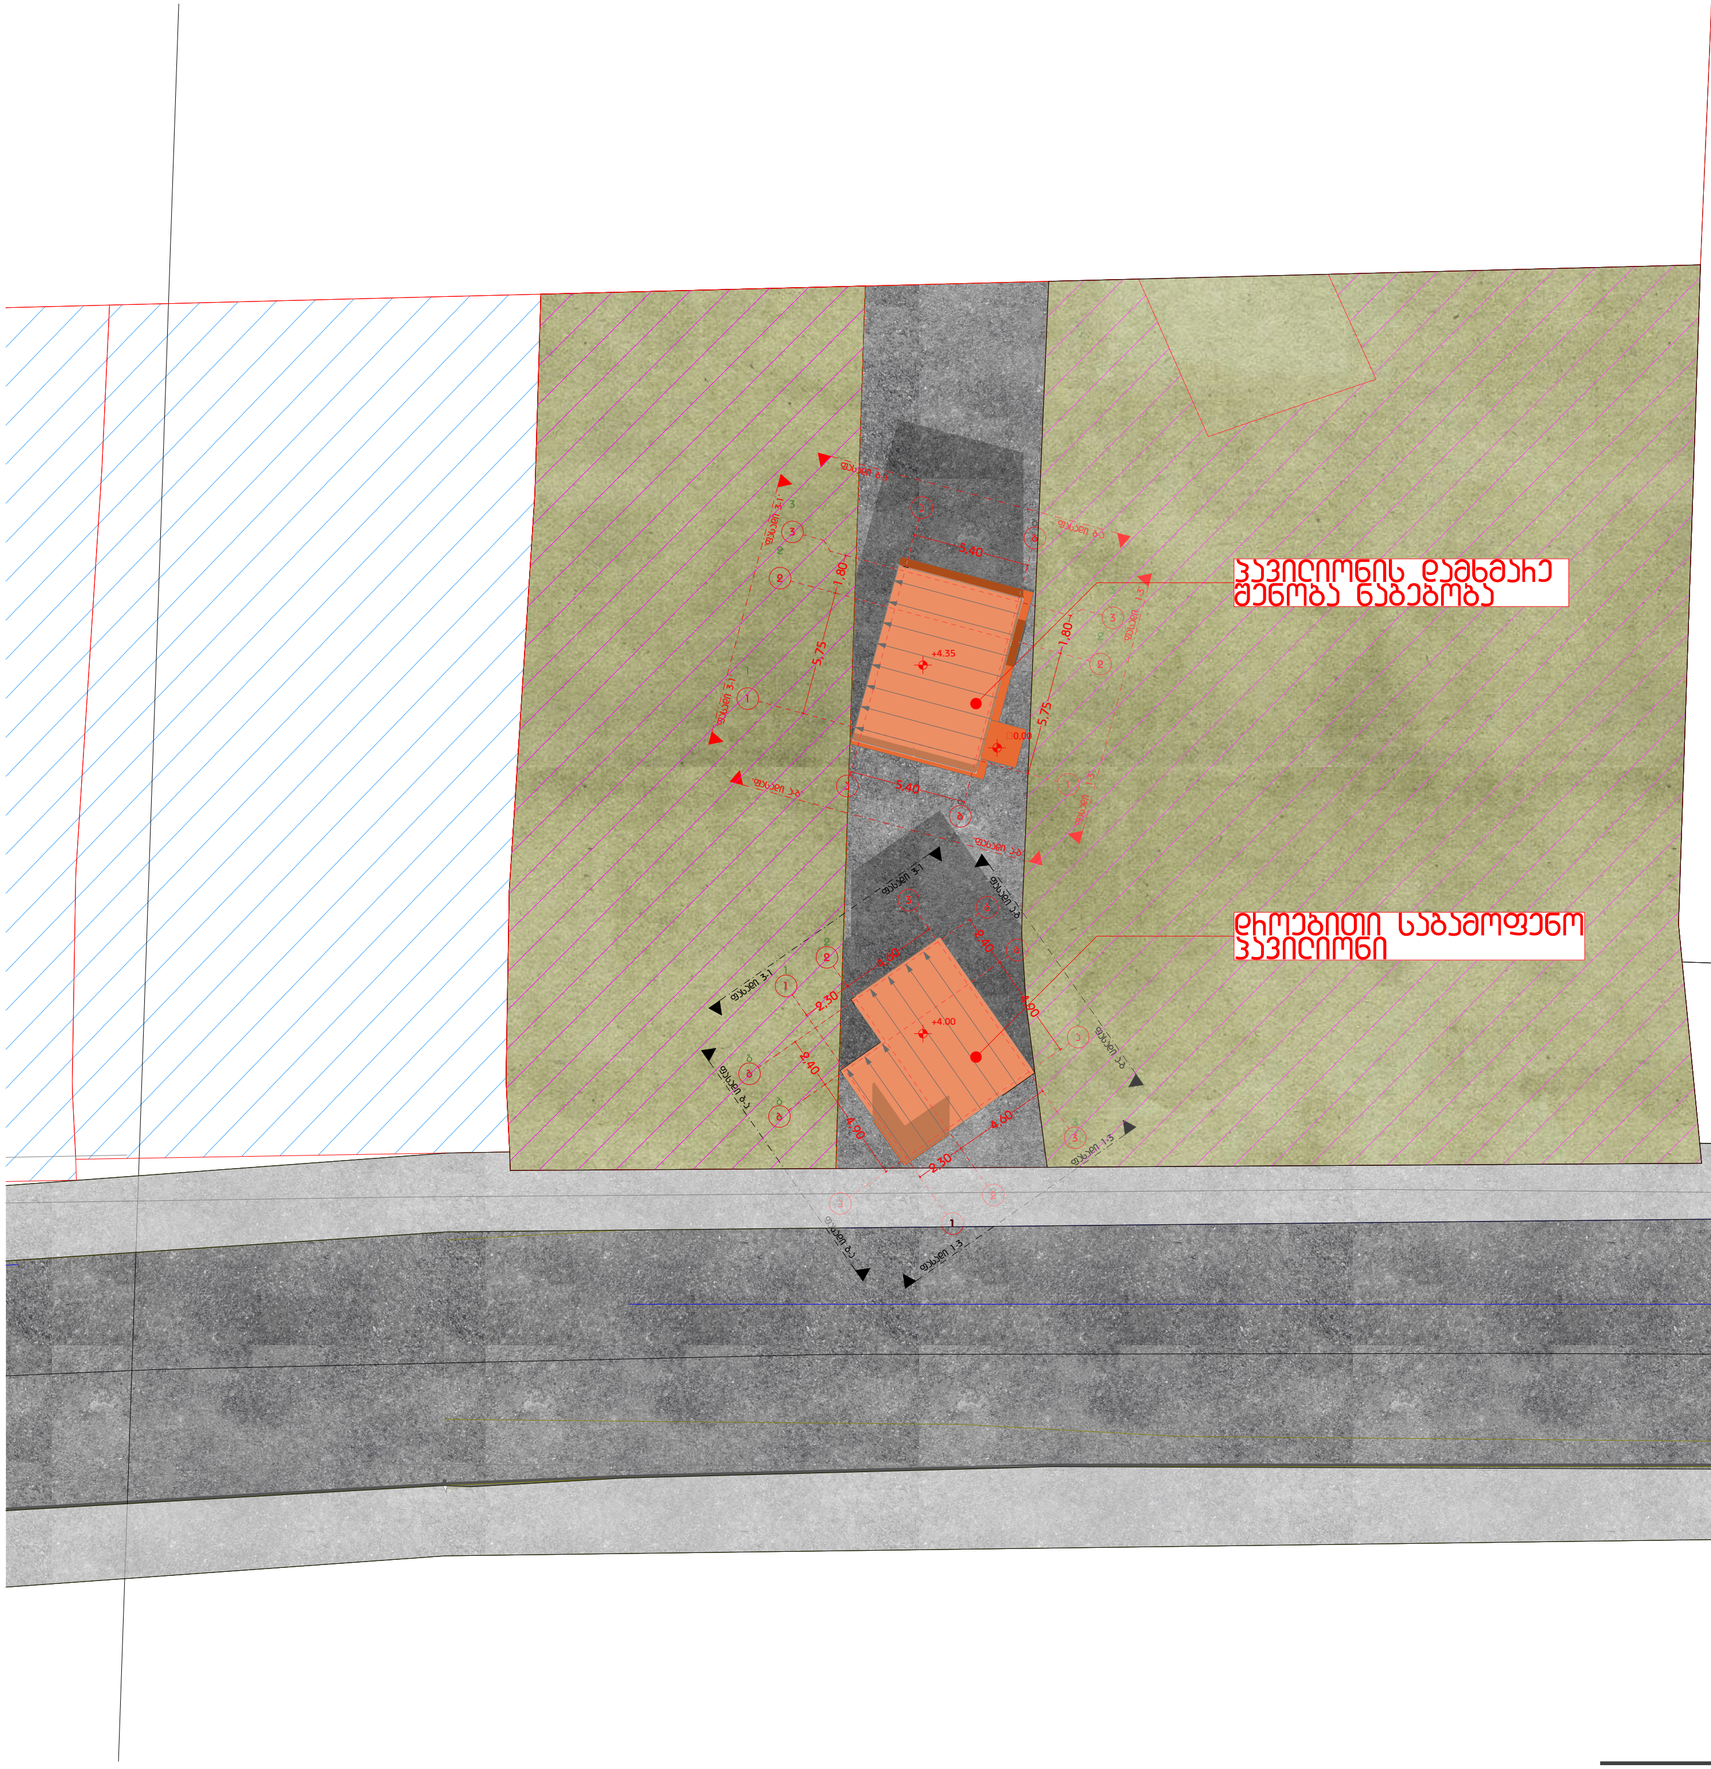

GSPublisherVersion 0.0.100.100

პრ. ავტორი

შეასრულა

არქიტექტურული
ნაწილი

ნახაზი

:

გენგეგმა
ფურცელი:

3
მასშტაბი:

1

:200 ფორმატი:

A

2

22

. 10

.2024

ობიექტის მისამართი

:

q

.თბილისი, კახეთის გზატკეცილი
'ავტოვაზის' მიმდებარედ

s

/

k

:

01

. 19

. 18

.005

.294

დირექტორი:

d

.ლოსაბერიძე

არქიტექტორი:

r

.ტყემალაძე

AB5 შ.პ.ს ეი ბი 5, არაყიშვილის

q.

#

14, 0179 თბილისი რ.ტყემალაძე ა.ცაავა

ტექნიკურ ეკონიმიკური კ1კ2კ3

განაშენიანების ფართობი

საოფისე

სასაწყობე

დამხმარე
კიბის უჯრედი და დერეფანი

საზაფხულო

შენიშვნა

N

g

g

b

b

a

a

1

1

2

2

3

3

1

1

2

2

3

3

a

a

b

b

ფასადი

1

-3

ფასადი

1

-3 ფასადი ა-გ

ფასადი ა-გ

ფასადი

3-1

ფასადი

3-1

ფასადი გ-ა

ფასადი გ-ა

'ფასადი

a-b

'

'ფასადი

a-b

'

'ფასადი 3-1'

'ფასადი 3-1'

ფასადი

b-a

ფასადი

b-a

'ფასადი 1-3'

'ფასადი 1-3'

2,30

4,60

2,30

4,60 2,40

4,90

2,40

4,90

5,75

1,80

5,75

1,80

5,40

5,40

+4.00

+4.35

¥0,00

დროებითი საგამოფენო პავილიონი

პავილიონის დამხმარე შენობა ნაგებობა

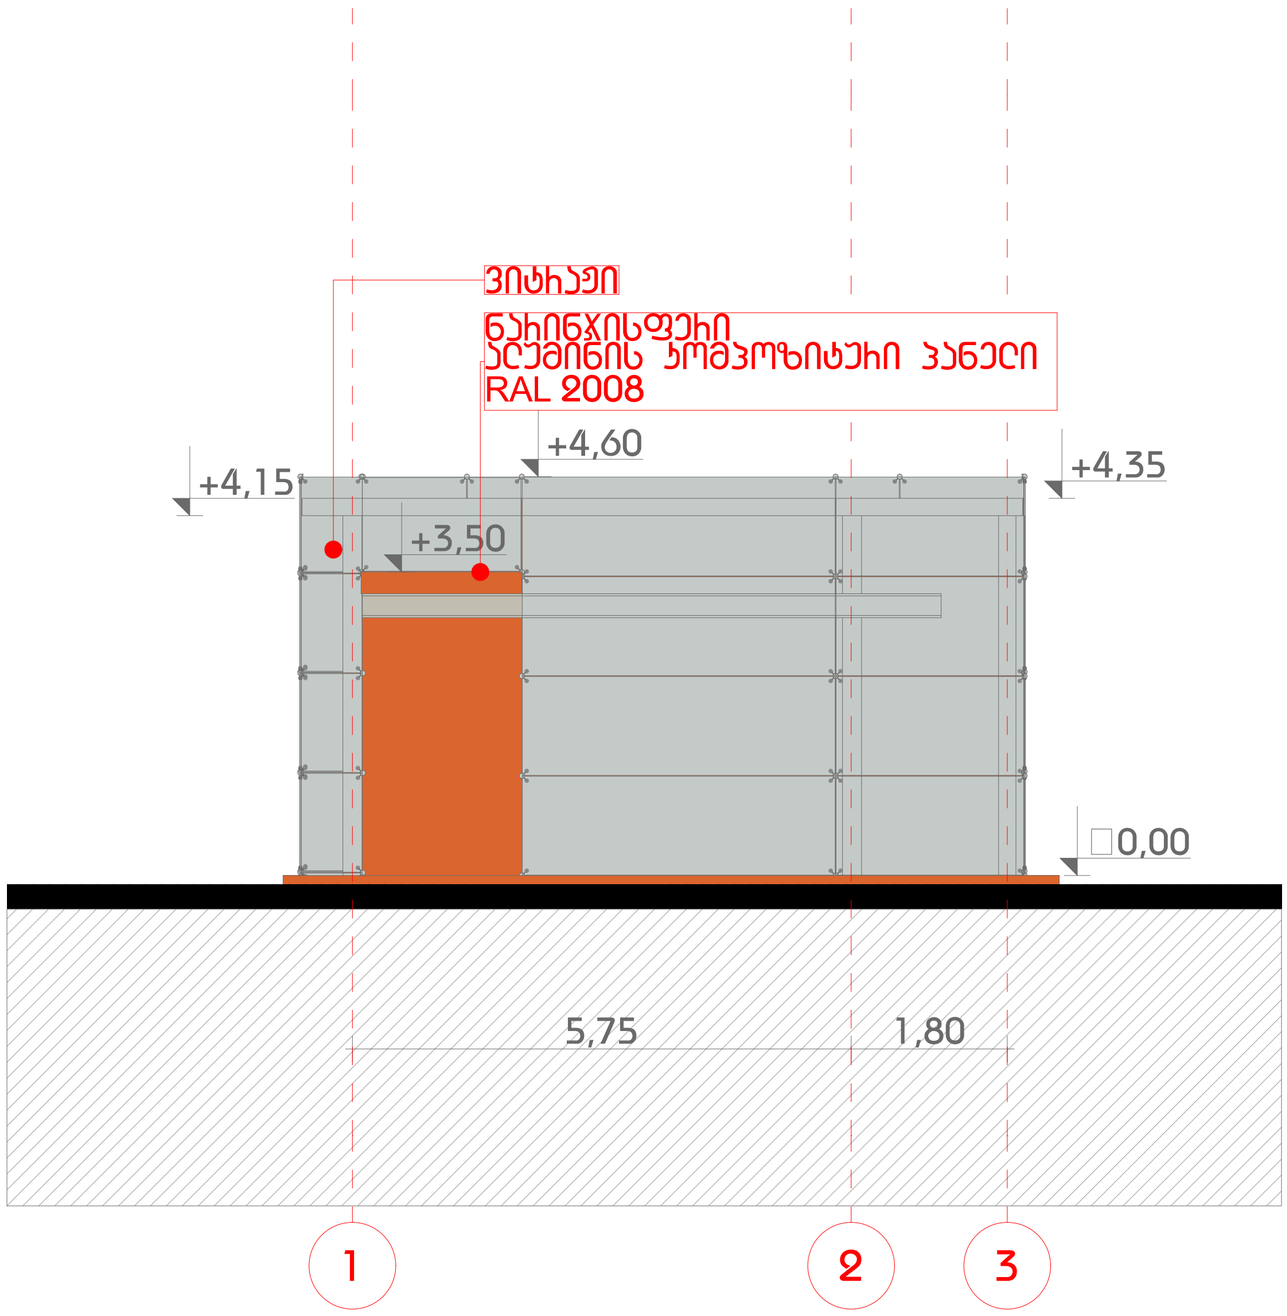


AB5

შ.პ.ს ეი ბი 5, ახაყიშვილის ქ. # 14, 0179 თბილისი

დირექტორი: დ.ლოსაბერიძე

არქიტექტორი: ჰ.ტყემალაძე

ობიექტის მისამართი:
ქ.თბილისი, ჯახეთის გზატკეცილი 'ავტოვაზის' მიმდებარედ ს/კ:
01.19.18.005.294

# არქიტექტურული ნაწილი

## ნახაზი: დამხმარე შენობა-ნაგებობა ფასადი 1-3

ფურცელი: 4

მასშტაბი: 1:50 ფორმატი: A2

22.10.2024

შენიშვნა

| | |
|---|---|
| ტექნიკური ეკონომიკური | |
| ა1 | |
| ა2 | |
| ა3 | |
| განმეორებითის ფურცლები | |
| სართულის | |
| სასანყობე | |
| დამხმარე | |
| ერების ურთიერთ და დერეფანი | |
| სახანძრო | |
| | |

| | | |
|---|---|---|
| არქ. ავტორი | ჰ.ტყემალაძე | |
| შეასრულა | ა.ცაავა | |
| | | |

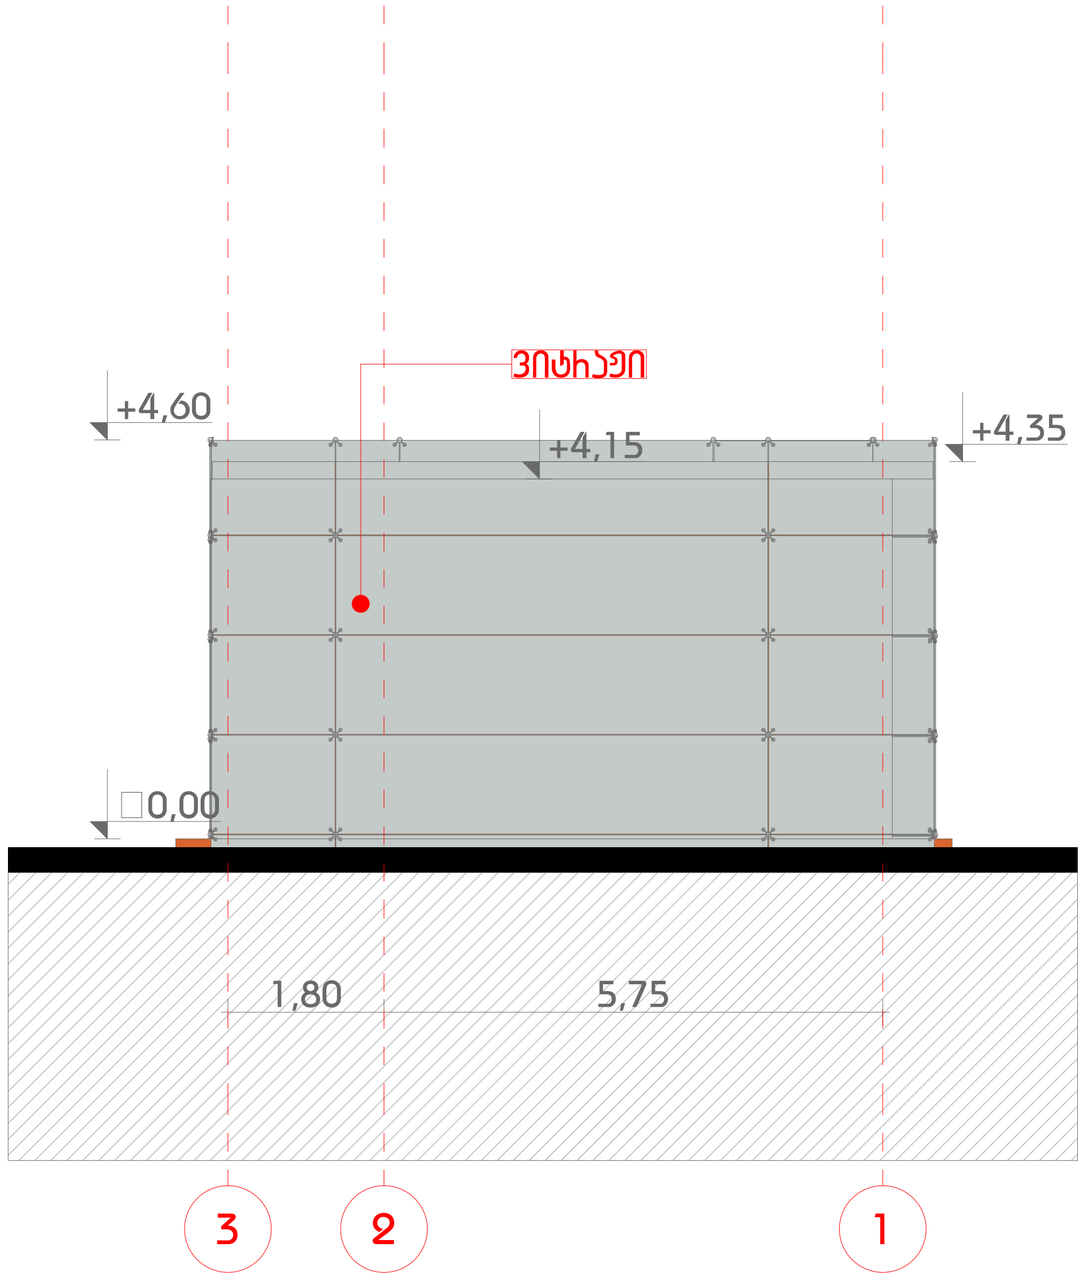

GSPublisherVersion 0.0.100.100

პრ. ავტორი

შეასრულა

არქიტექტურული
ნაწილი

ნახაზი

:

დამხმარე შენობა

-

ნაგებობა ფასადი 3-1
ფურცელი:

5
მასშტაბი:

1

:50 ფორმატი:

A

2

22

. 10

.2024

ობიექტის მისამართი

:

q

.თბილისი, კახეთის გზატკეცილი
'ავტოვაზის' მიმდებარედ

s

/

k

:

01

. 19

. 18

.005

.294

დირექტორი:

d

.ლოსაბერიძე

არქიტექტორი:

r

.ტყემალაძე

AB5 შ.პ.ს ეი ბი 5, არაყიშვილის

q.

#

14, 0179 თბილისი რ.ტყემალაძე ა.ცაავა

ტექნიკურ ეკონიმიკური კ1კ2კ3

განაშენიანების ფართობი

საოფისე

სასაწყობე

დამხმარე
კიბის უჯრედი და დერეფანი

საზაფხულო

შენიშვნა

N

1,80 5,75

¥0,00

+4,60

+4,15 +4,35

3

2

1

ვიტრაჟი

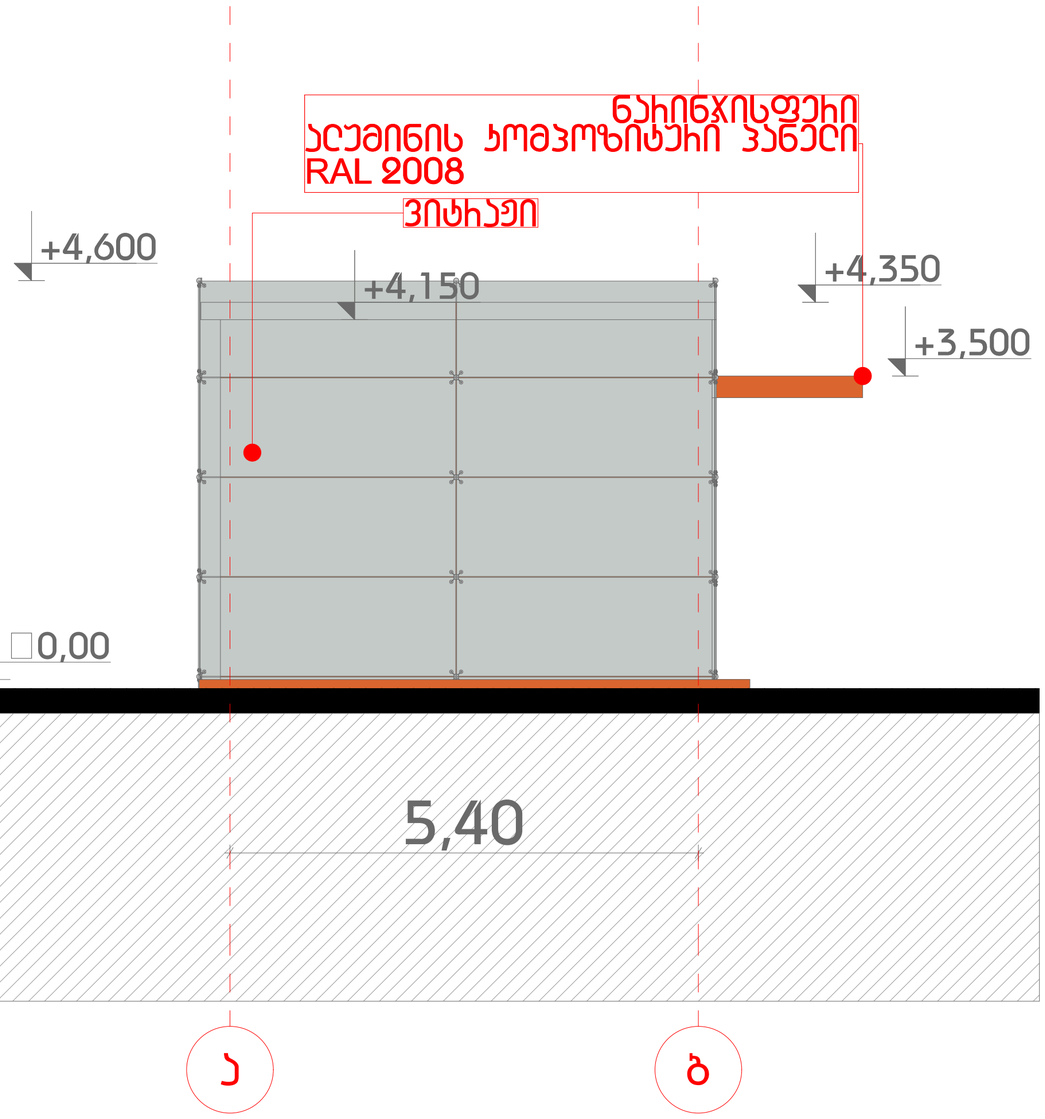


AB5

შ.პ.ს ეი ბი 5, ახაყიშვილის ქ. # 14, 0179 თბილისი

დირექტორი: დ.ლოსაბერიძე

არქიტექტორი: ჩ.ცყემაღლაძე

ობიექტის მისამართი:
ქ.თბილისი, ჯახეთის გზატკეცილი 'ავტოვაზის' მიმდებარედ ს/კ:
01.19.18.005.294

# არქიტექტურული ნაწილი

## ნახაზი: დამხმარე შენობა-ნაგებობა ფასადი ა-ბ

ფურცელი: 6

მასშტაბი: 1:50 ფორმატი: A2

22.10.2024

შენიშვნა

| | |
|---|---|
| ტექნიკური ეკონომიკური | |
| ა1 | |
| ა2 | |
| ა3 | |
| განვითარების ფაზითობი | |
| საოფისე | |
| სასაწყობე | |
| დამხმარე | |
| ბიბის ჯარედი და დერეფანი | |
| სარეზერვო | |
| | |

| | | |
|---|---|---|
| პრ. არქიტექტორი | ჩ.ცყემაღლაძე | |
| შემსრულებელი | ა.ალავა | |
| | | |

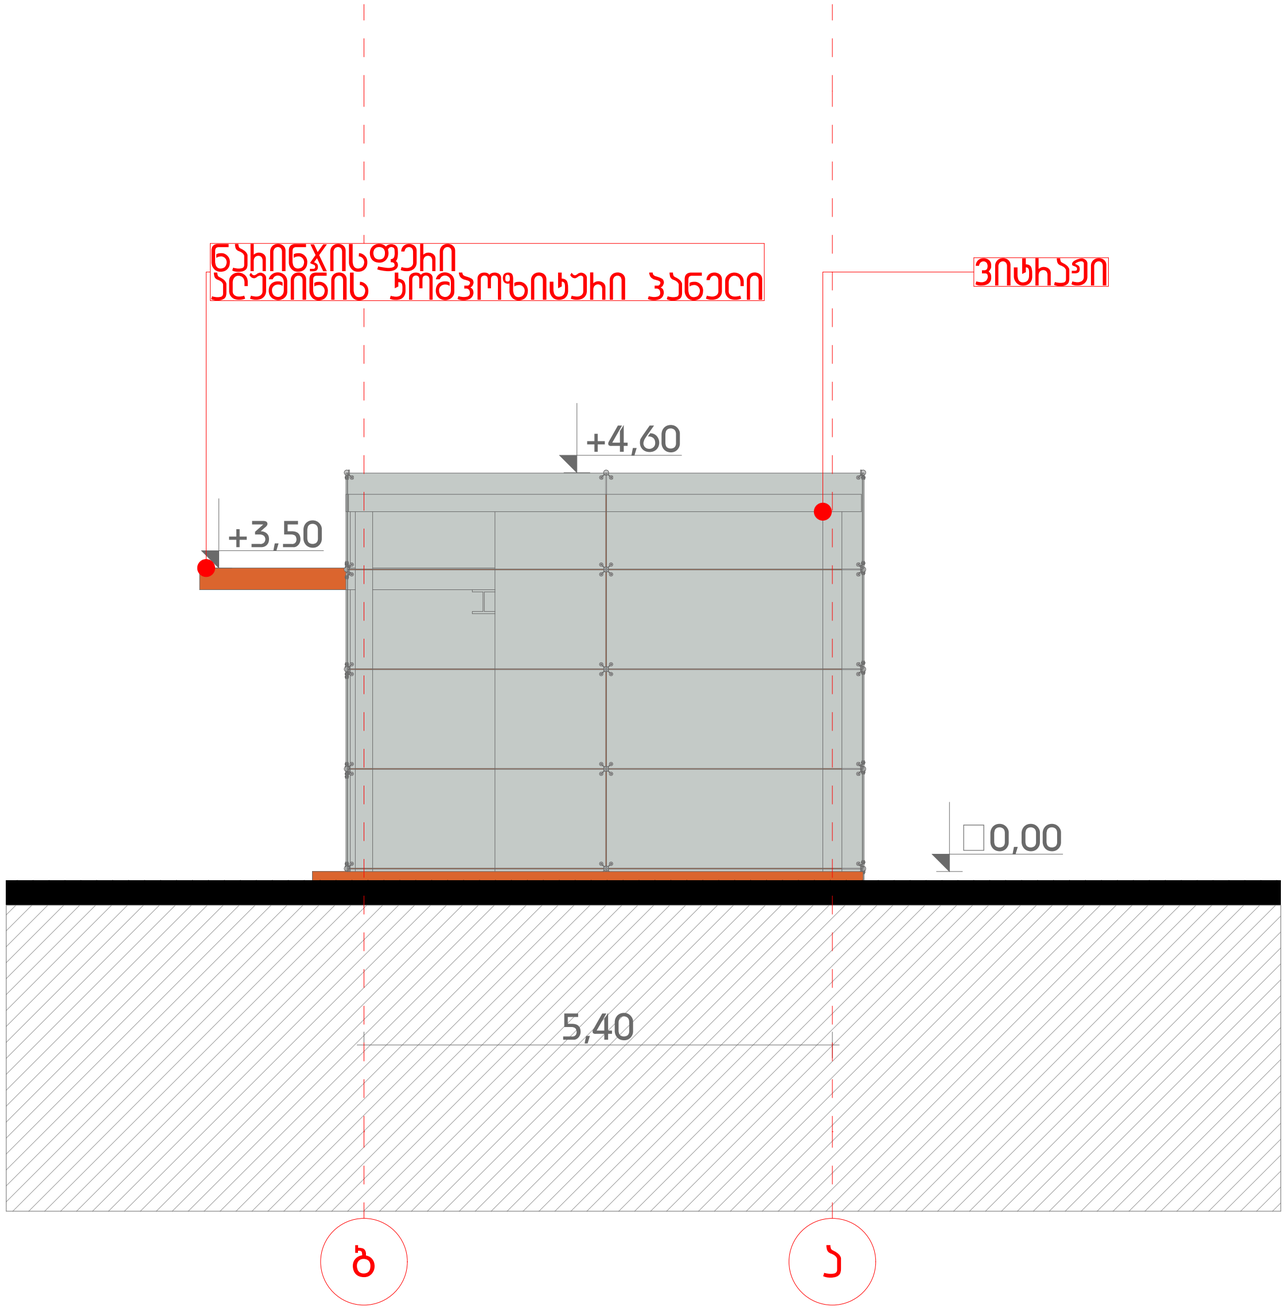

GSPublisherVersion 0.0.100.100

პრ. ავტორი

შეასრულა

არქიტექტურული
ნაწილი

ნახაზი:
დამხმარე შენობა-
ნაგებობა ფასადი
a-b
ფურცელი: 7

მასშტაბი: 1:50 ფორმატი: A2

22.10.2024

ობიექტის მისამართი:
ქ.თბილისი, კახეთის გზატკეცილი
'ავტოვაზის' მიმდებარედ ს/კ:
01.19.18.005.294

დირექტორი: დ.ლოსაბერიძე

არქიტექტორი: რ.ტყემალაძე

AB5
შ.პ.ს ეი ბი 5, არაყიშვილის ქ. #
14, 0179 თბილისი

რ.ტყემალაძე

a.caava

ტექნიკურ ეკონიმიკური

k1

k2

k3

განაშენიანების ფართობი

საოფისე

სასაწყობე

დამხმარე
კიბის უჯრედი და დერეფანი

საზაფხულო

შენიშვნა

N

5,40

+3,50

+4,60

¥0,00

b a

ვიტრაჟი ნარინჯისფერი

ალუმინის კომპოზიტური პანელი

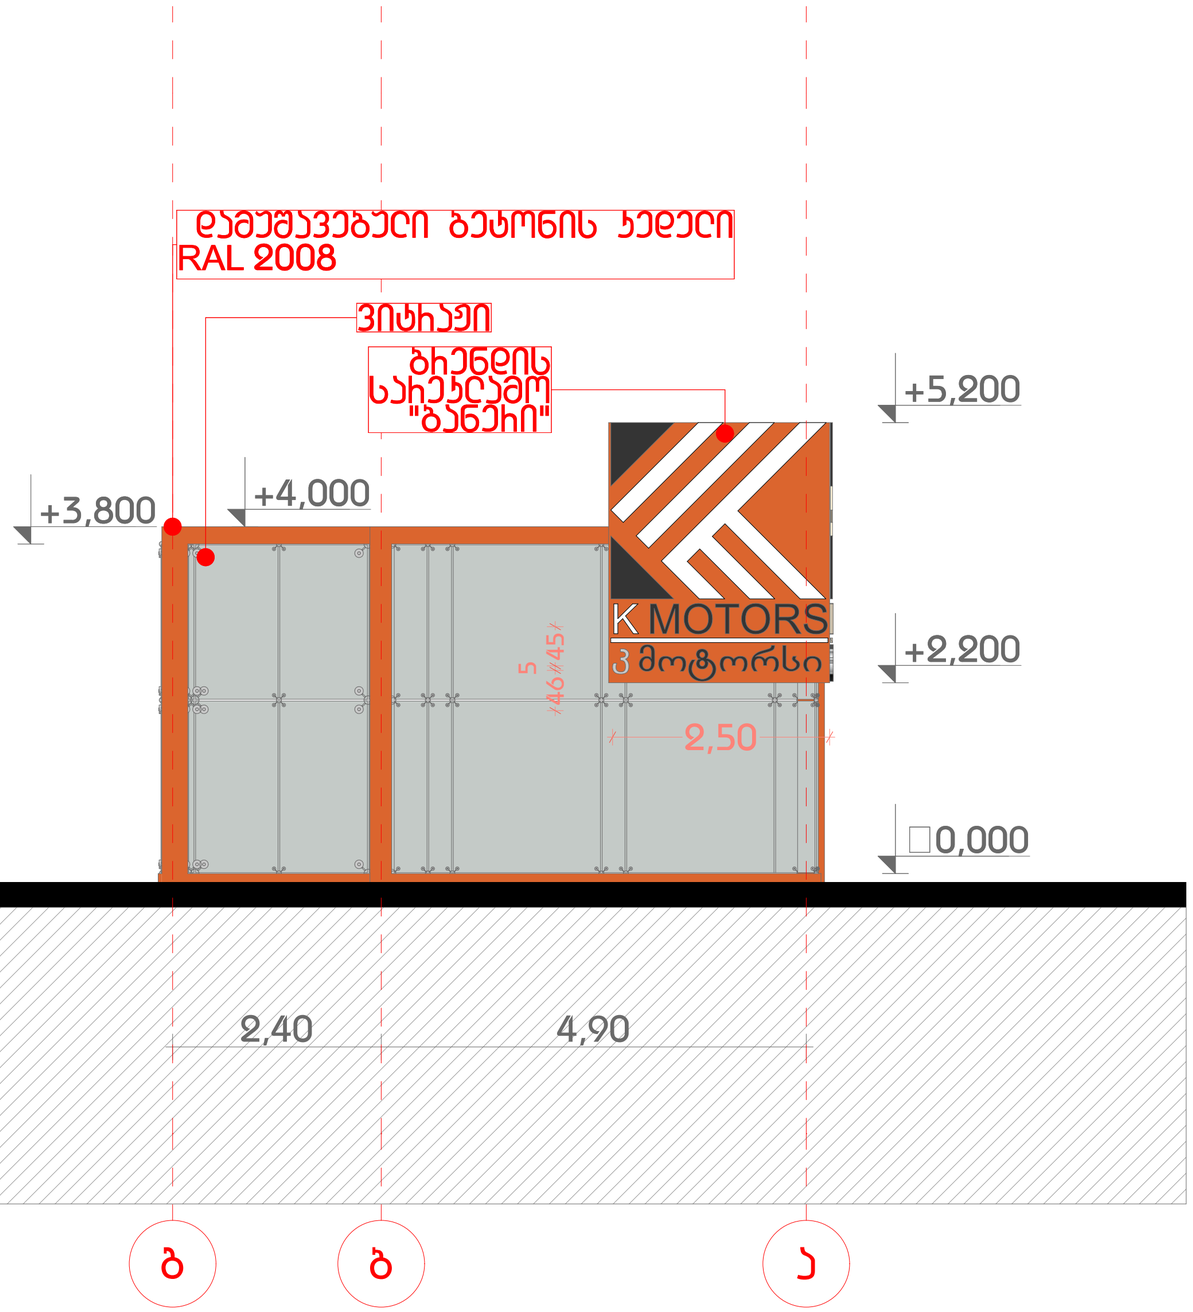

GSPublisherVersion 0.0.100.100

პრ. ავტორი

შეასრულა

არქიტექტურული
ნაწილი

ნახაზი:
პავილიონი ფასადი
g-a
ფურცელი: 8

მასშტაბი: 1:50 ფორმატი: A2

22.10.2024

ობიექტის მისამართი:
ქ.თბილისი, კახეთის გზატკეცილი
'ავტოვაზის' მიმდებარედ ს/კ:
01.19.18.005.294

დირექტორი: დ.ლოსაბერიძე

არქიტექტორი: რ.ტყემალაძე

AB5
შ.პ.ს ეი ბი 5, არაყიშვილის ქ. #
14, 0179 თბილისი

რ.ტყემალაძე

a.caava

ტექნიკურ ეკონიმიკური

k1

k2

k3

განაშენიანების ფართობი

საოფისე

სასაწყობე

დამხმარე
კიბის უჯრედი და დერეფანი

საზაფხულო

შენიშვნა

N

2,40 4,90

+2,20

+5,20

¥0,00

+4,00 +3,80

2,50

46

5

45

0

0

0

0 0

g b a

ვიტრაჟი

დამუშავებული ბეტონის კედელი RAL 2008

ბრენდის
სარეკლამო
"ბანერი"

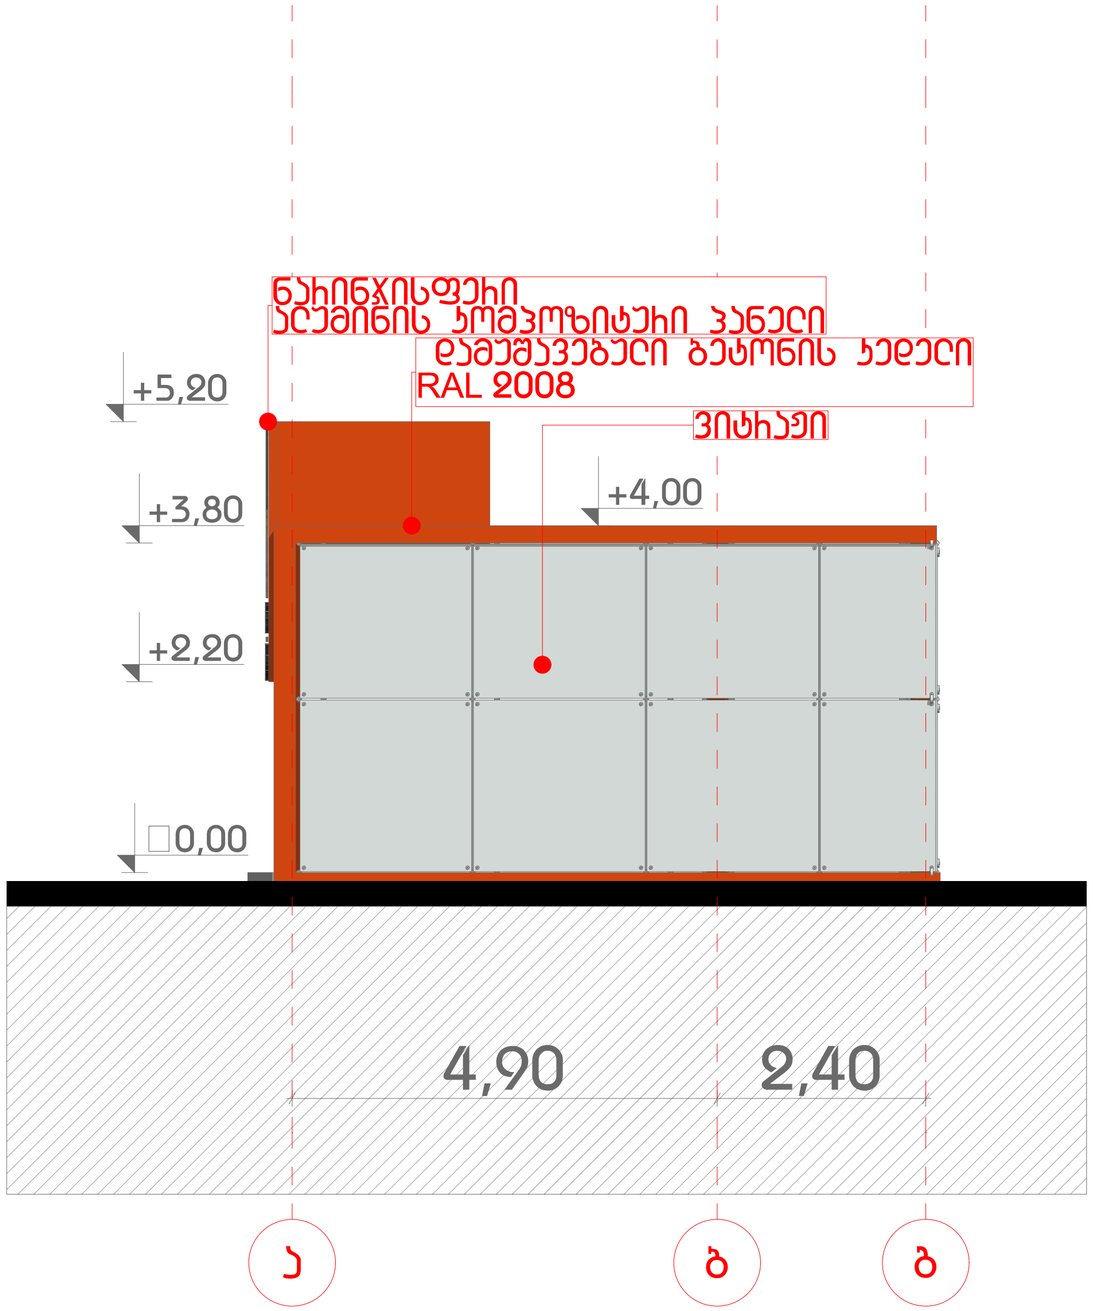

GSPublisherVersion 0.0.100.100

პრ. ავტორი

შეასრულა

არქიტექტურული
ნაწილი

ნახაზი:
პავილიონი ფასადი
a-g
ფურცელი: 9

მასშტაბი: 1:50 ფორმატი: A2

22.10.2024

ობიექტის მისამართი:
ქ.თბილისი, კახეთის გზატკეცილი
'ავტოვაზის' მიმდებარედ ს/კ:
01.19.18.005.294

დირექტორი: დ.ლოსაბერიძე

არქიტექტორი: რ.ტყემალაძე

AB5
შ.პ.ს ეი ბი 5, არაყიშვილის ქ. #
14, 0179 თბილისი

რ.ტყემალაძე

a.caava

ტექნიკურ ეკონიმიკური

k1

k2

k3

განაშენიანების ფართობი

საოფისე

სასაწყობე

დამხმარე
კიბის უჯრედი და დერეფანი

საზაფხულო

შენიშვნა

N

4,90 2,40

+5,20

+4,00 +3,80

+2,20

¥0,00

a b g

ვიტრაჟი

ნარინჯისფერი
ალუმინის კომპოზიტური პანელი დამუშავებული ბეტონის კედელი RAL 2008

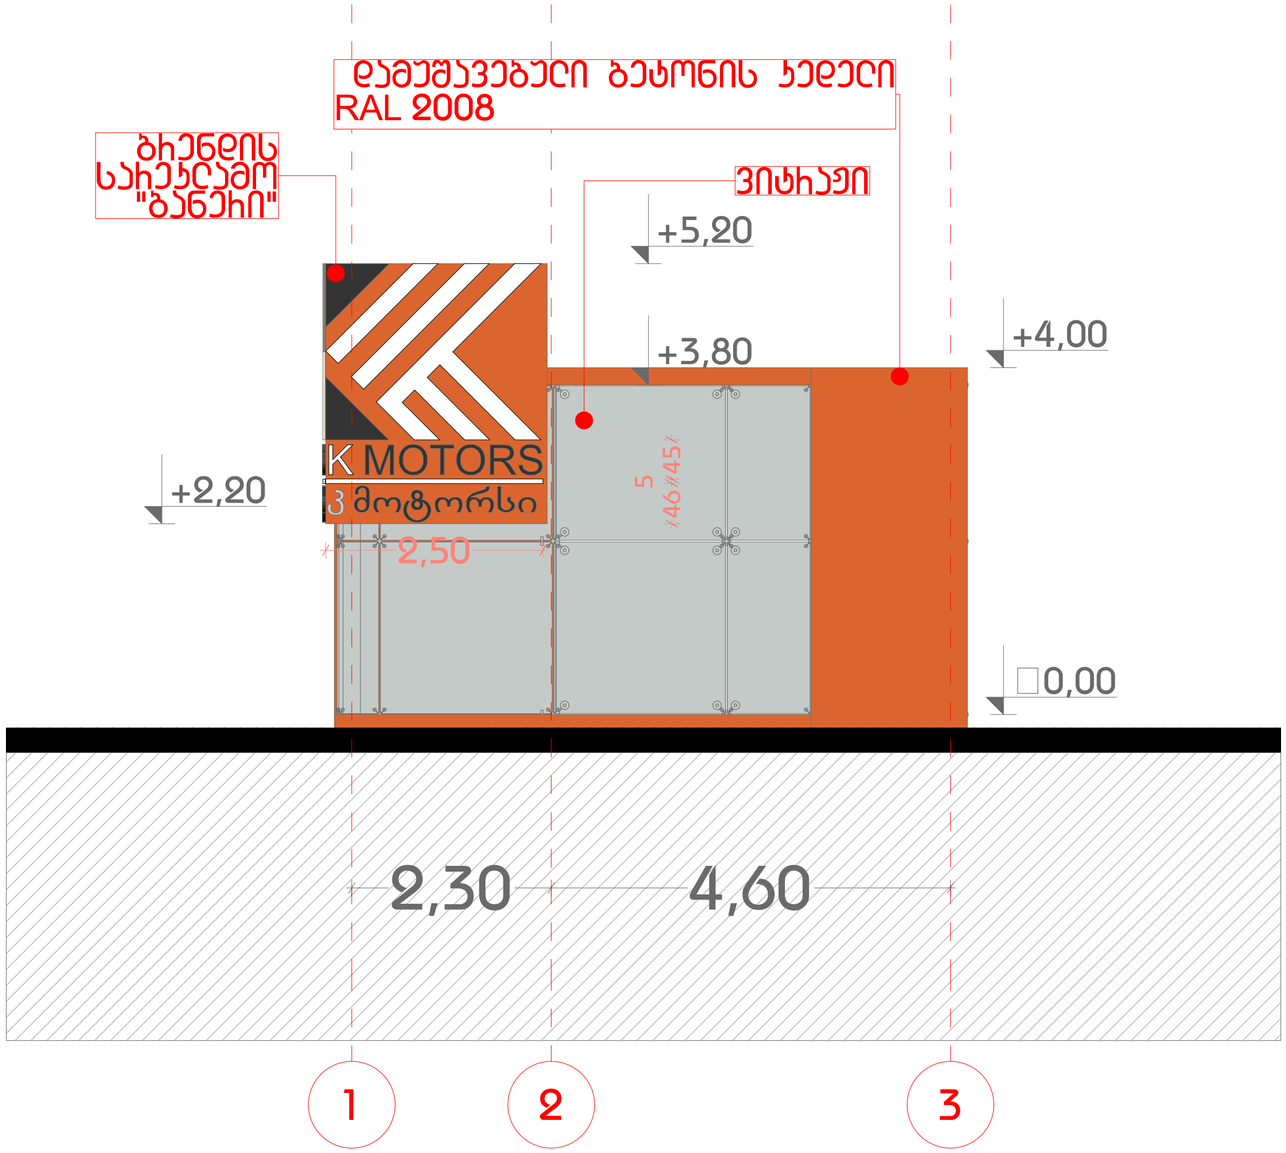


AB5

შ.პ.ს ეი ბი 5, ახაყიშვილის ქ. # 14, 0179 თბილისი

დირექტორი: დ.ლოსაბერიძე

არქიტექტორი: ჩ.ცყემაღლაძე

ობიექტის მისამართი:
ქ.თბილისი, ჯახეთის გზატკეცილი 'ავტოვაზის' მიმდებარედ ს/ს:
01.19.18.005.294

# არქიტექტურული ნაწილი

## ნახაზი: ჯავშირონი ფასადი 1-3

ფურცელი: 10

მასშტაბი: 1:50 ფორმატი: A2

22.10.2024

შენიშვნა

| | |
|---|---|
| ტექნიკის ეკონომიკური | |
| ა1 | |
| ა2 | |
| ა3 | |
| ბანაკმენიუნების ფურთობი | |
| საოფისე | |
| სასანყობე | |
| დამხმარე | |
| ჯიბის ჯარები და დერეფანი | |
| საზაფხულო | |
| | |

| | | |
|---|---|---|
| პრ. ავტორი | ჩ.ცყემაღლაძე | |
| შეკსრელი | ა.სააკა | |
| | | |

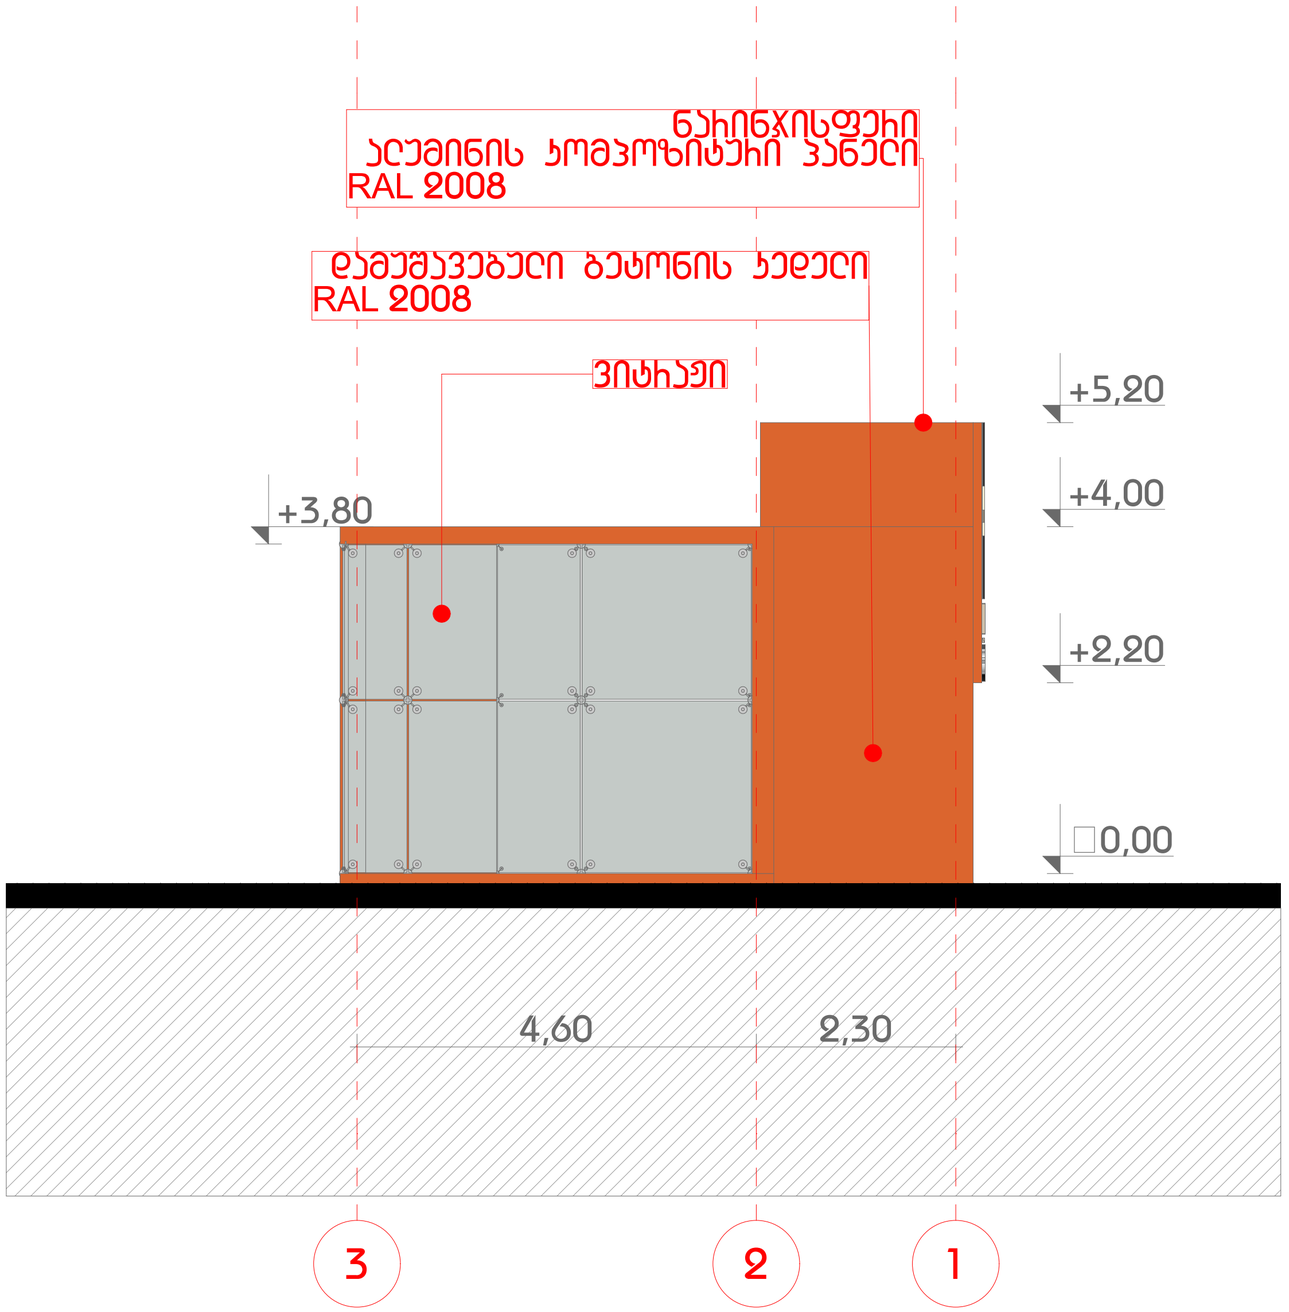

GSPublisherVersion 0.0.100.100

პრ. ავტორი

შეასრულა

არქიტექტურული
ნაწილი

ნახაზი:
პავილიონი ფასადი
3-1
ფურცელი: 11

მასშტაბი: 1:50 ფორმატი: A2

22.10.2024

ობიექტის მისამართი:
ქ.თბილისი, კახეთის გზატკეცილი
'ავტოვაზის' მიმდებარედ ს/კ:
01.19.18.005.294

დირექტორი: დ.ლოსაბერიძე

არქიტექტორი: რ.ტყემალაძე

AB5
შ.პ.ს ეი ბი 5, არაყიშვილის ქ. #
14, 0179 თბილისი

რ.ტყემალაძე

a.caava

ტექნიკურ ეკონიმიკური

k1

k2

k3

განაშენიანების ფართობი

საოფისე

სასაწყობე

დამხმარე
კიბის უჯრედი და დერეფანი

საზაფხულო

შენიშვნა

N

4,60 2,30

+5,20

+4,00

¥0,00

+3,80

+2,20

3 2 1

ვიტრაჟი

ნარინჯისფერი
ალუმინის კომპოზიტური პანელი RAL 2008

დამუშავებული ბეტონის კედელი RAL 2008

GSPublisherVersion 0.0.100.100

პრ. ავტორი

შეასრულა

არქიტექტურული ნაწილი

ნახაზი: აქსონომეტრია
ფურცელი: 12

მასშტაბი: ფორმატი: A2

22.10.2024

ობიექტის მისამართი:
ქ.თბილისი, კახეთის გზატკეცილი
'ავტოვაზის' მიმდებარედ ს/კ:
01.19.18.005.294

დირექტორი: დ.ლოსაბერიძე

არქიტექტორი: რ.ტყემალაძე

AB5
შ.პ.ს ეი ბი 5, არაყიშვილის ქ. # 14, 0179 თბილისი

რ.ტყემალაძე

a.caava

ტექნიკურ ეკონიმიკური

k1

k2

k3

განაშენიანების ფართობი

საოფისე

სასაწყობე

დამხმარე
კიბის უჯრედი და დერეფანი

საზაფხულო

შენიშვნა

N

+2,200

+5,000

¥0,000

+4,000
+3,800

¥0,000

+4,600
+4,350

+4,150

+3,500

ვიტრაჟი

დამუშავებული ბეტონის კედელი
RAL 2008

ბრენდის
სარეკლამო
"ბანერი"

ნარინჯისფერი
ალუმინის კომპოზიტური პანელი
RAL 2008

ვიტრაჟი

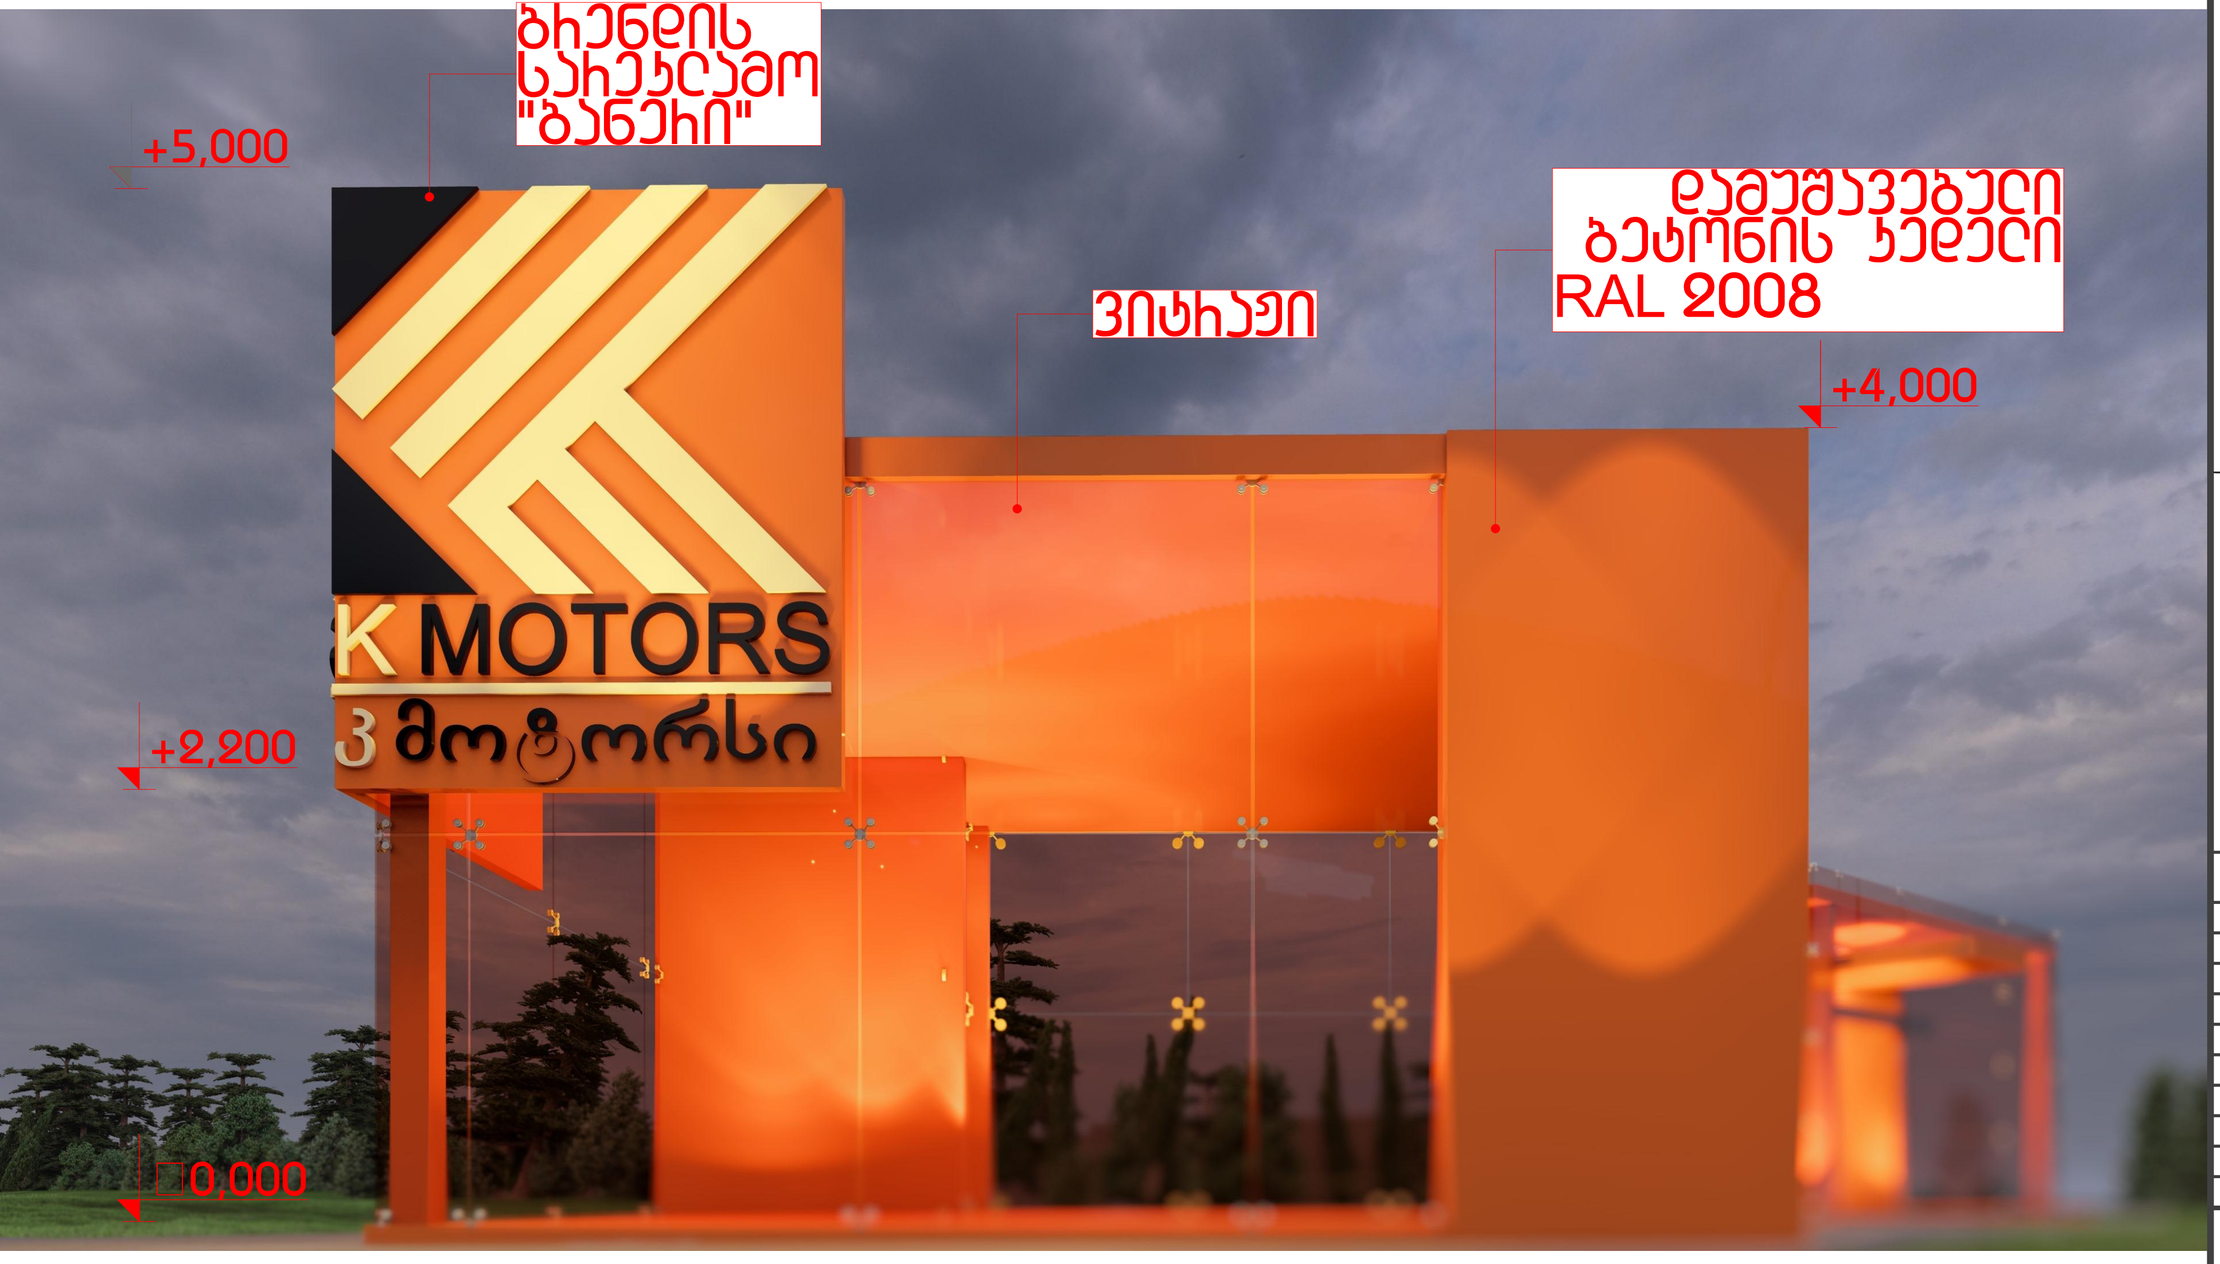

GSPublisherVersion 0.0.100.100

პრ. ავტორი

შეასრულა

არქიტექტურული
ნაწილი

ნახაზი:
აქსონომეტრია
ფურცელი: 13

მასშტაბი: ფორმატი: A2

22.10.2024

ობიექტის მისამართი:
ქ.თბილისი, კახეთის გზატკეცილი
'ავტოვაზის' მიმდებარედ ს/კ:
01.19.18.005.294

დირექტორი: დ.ლოსაბერიძე

არქიტექტორი: რ.ტყემალაძე

AB5
შ.პ.ს ეი ბი 5, არაყიშვილის ქ. #
14, 0179 თბილისი

რ.ტყემალაძე

a.caava

ტექნიკურ ეკონიმიკური

k1

k2

k3

განაშენიანების ფართობი

საოფისე

სასაწყობე

დამხმარე
კიბის უჯრედი და დერეფანი

საზაფხულო

შენიშვნა

N

+2,200

+5,000

¥0,000

+4,000

ვიტრაჟი

დამუშავებული ბეტონის კედელი RAL 2008

ბრენდის სარეკლამო "ბანერი"

GSPublisherVersion 0.0.100.100

პრ. ავტორი

შეასრულა

არქიტექტურული
ნაწილი

ნახაზი:
აქსონომეტრია
ფურცელი: 14

მასშტაბი: ფორმატი: A2

22.10.2024

ობიექტის მისამართი:
ქ.თბილისი, კახეთის გზატკეცილი
'ავტოვაზის' მიმდებარედ ს/კ:
01.19.18.005.294

დირექტორი: დ.ლოსაბერიძე

არქიტექტორი: რ.ტყემალაძე

AB5
შ.პ.ს ეი ბი 5, არაყიშვილის ქ. #
14, 0179 თბილისი

რ.ტყემალაძე

a.caava

ტექნიკურ ეკონიმიკური

k1

k2

k3

განაშენიანების ფართობი

საოფისე

სასაწყობე

დამხმარე
კიბის უჯრედი და დერეფანი

საზაფხულო

შენიშვნა

N

+5,000

¥0,000

+4,000
+3,800

+4,000

¥0,000

+4,600

+4,150

+3,500

+4,350

+3,500

ვიტრაჟი

დამუშავებული ბეტონის კედელი RAL 2008

ბრენდის
სარეკლამო
"ბანერი"

ნარინჯისფერი
ალუმინის კომპოზიტური პანელი RAL 2008

ვიტრაჟი

AB5

შ.პ.ს ეი ბი 5, პრაყიშვილის ქ. # 14, 0179 თბილისი

დიზაინერი: დ.ლოსაბერიძე

არქიტექტორი: ჰ.ტყემალაძე

ობიექტის მისამართი:
ქ.თბილისი, ვახტანგ გზატკეცილი 'ავტოვაზის' მიმდებარედ ს/კ:
01.19.18.005.294

# არქიტექტურული ნაწილი

## ნახაზი: აქსონომეტრია

ფურცელი: 15

მასშტაბი: ფორმატი: A2

22.10.2024

შენიშვნა

| | |
|---|---|
| ტექნიკურ ეკონომიკური | |
| ა1 | |
| ა2 | |
| ა3 | |
| განმეორებადობის ფურცლები | |
| საოფისე | |
| სასაუნაოზე | |
| დამხმარე | |
| ბიბის ჯრხედი და დერეფანი | |
| სახანძრო | |
| | |

| | | |
|---|---|---|
| პრ. ავტორი | ჰ.ტყემალაძე | |
| შეასრულა | ა.ააავა | |
| | | |

GSPublisherVersion 0.0.100.100

პრ. ავტორი

შეასრულა

არქიტექტურული ნაწილი

ნახაზი

:

აქსონომეტრია
ფურცელი: 16
მასშტაბი: ფორმატი:

A

2

22

. 10

.2024

ობიექტის მისამართი

:

q

.თბილისი, კახეთის გზატკეცილი
'ავტოვაზის' მიმდებარედ

s

/

k

:

01

. 19

. 18

.005

.294

დირექტორი:

d

.ლოსაბერიძე

არქიტექტორი:

r

.ტყემალაძე

AB5 შ.პ.ს ეი ბი 5, არაყიშვილის

q.

#

14, 0179 თბილისი რ.ტყემალაძე ა.ცაავა

ტექნიკურ ეკონიმიკური კ1კ2კ3

განაშენიანების ფართობი

საოფისე

სასაწყობე

დამხმარე
კიბის უჯრედი და დერეფანი

საზაფხულო

შენიშვნა

N

GSPublisherVersion 0.0.100.100

პრ. ავტორი

შეასრულა

არქიტექტურული ნაწილი

ნახაზი: აქსონომეტრია
ფურცელი: 17

მასშტაბი: ფორმატი: A2

22.10.2024

ობიექტის მისამართი:
ქ.თბილისი, კახეთის გზატკეცილი
'ავტოვაზის' მიმდებარედ ს/კ:
01.19.18.005.294

დირექტორი: დ.ლოსაბერიძე

არქიტექტორი: რ.ტყემალაძე

AB5
შ.პ.ს ეი ბი 5, არაყიშვილის ქ. # 14, 0179 თბილისი

რ.ტყემალაძე

a.caava

ტექნიკურ ეკონიმიკური

k1

k2

k3

განაშენიანების ფართობი

საოფისე

სასაწყობე

დამხმარე
კიბის უჯრედი და დერეფანი

საზაფხულო

შენიშვნა

N

+2,200

+5,000

¥0,000

+4,000

+4,600
+4,350

+4,150

+3,500

+4,350

დამუშავებული ბეტონის კედელი
RAL 2008

ბრენდის
სარეკლამო
"ბანერი"

ნარინჯისფერი
ალუმინის კომპოზიტური პანელი
RAL 2008

ვიტრაჟი

GSPublisherVersion 0.0.100.100

პრ. ავტორი

შეასრულა

არქიტექტურული ნაწილი

ნახაზი

:

აქსონომეტრია
ფურცელი: 18
მასშტაბი: ფორმატი:

A

2

22

. 10

.2024

ობიექტის მისამართი

:

q

.თბილისი, კახეთის გზატკეცილი
'ავტოვაზის' მიმდებარედ

s

/

k

:

01

. 19

. 18

.005

.294

დირექტორი:

d

.ლოსაბერიძე

არქიტექტორი:

r

.ტყემალაძე

AB5 შ.პ.ს ეი ბი 5, არაყიშვილის

q.

#

14, 0179 თბილისი რ.ტყემალაძე ა.ცაავა

ტექნიკურ ეკონიმიკური კ1კ2კ3

განაშენიანების ფართობი

საოფისე

სასაწყობე

დამხმარე
კიბის უჯრედი და დერეფანი

საზაფხულო

შენიშვნა

N