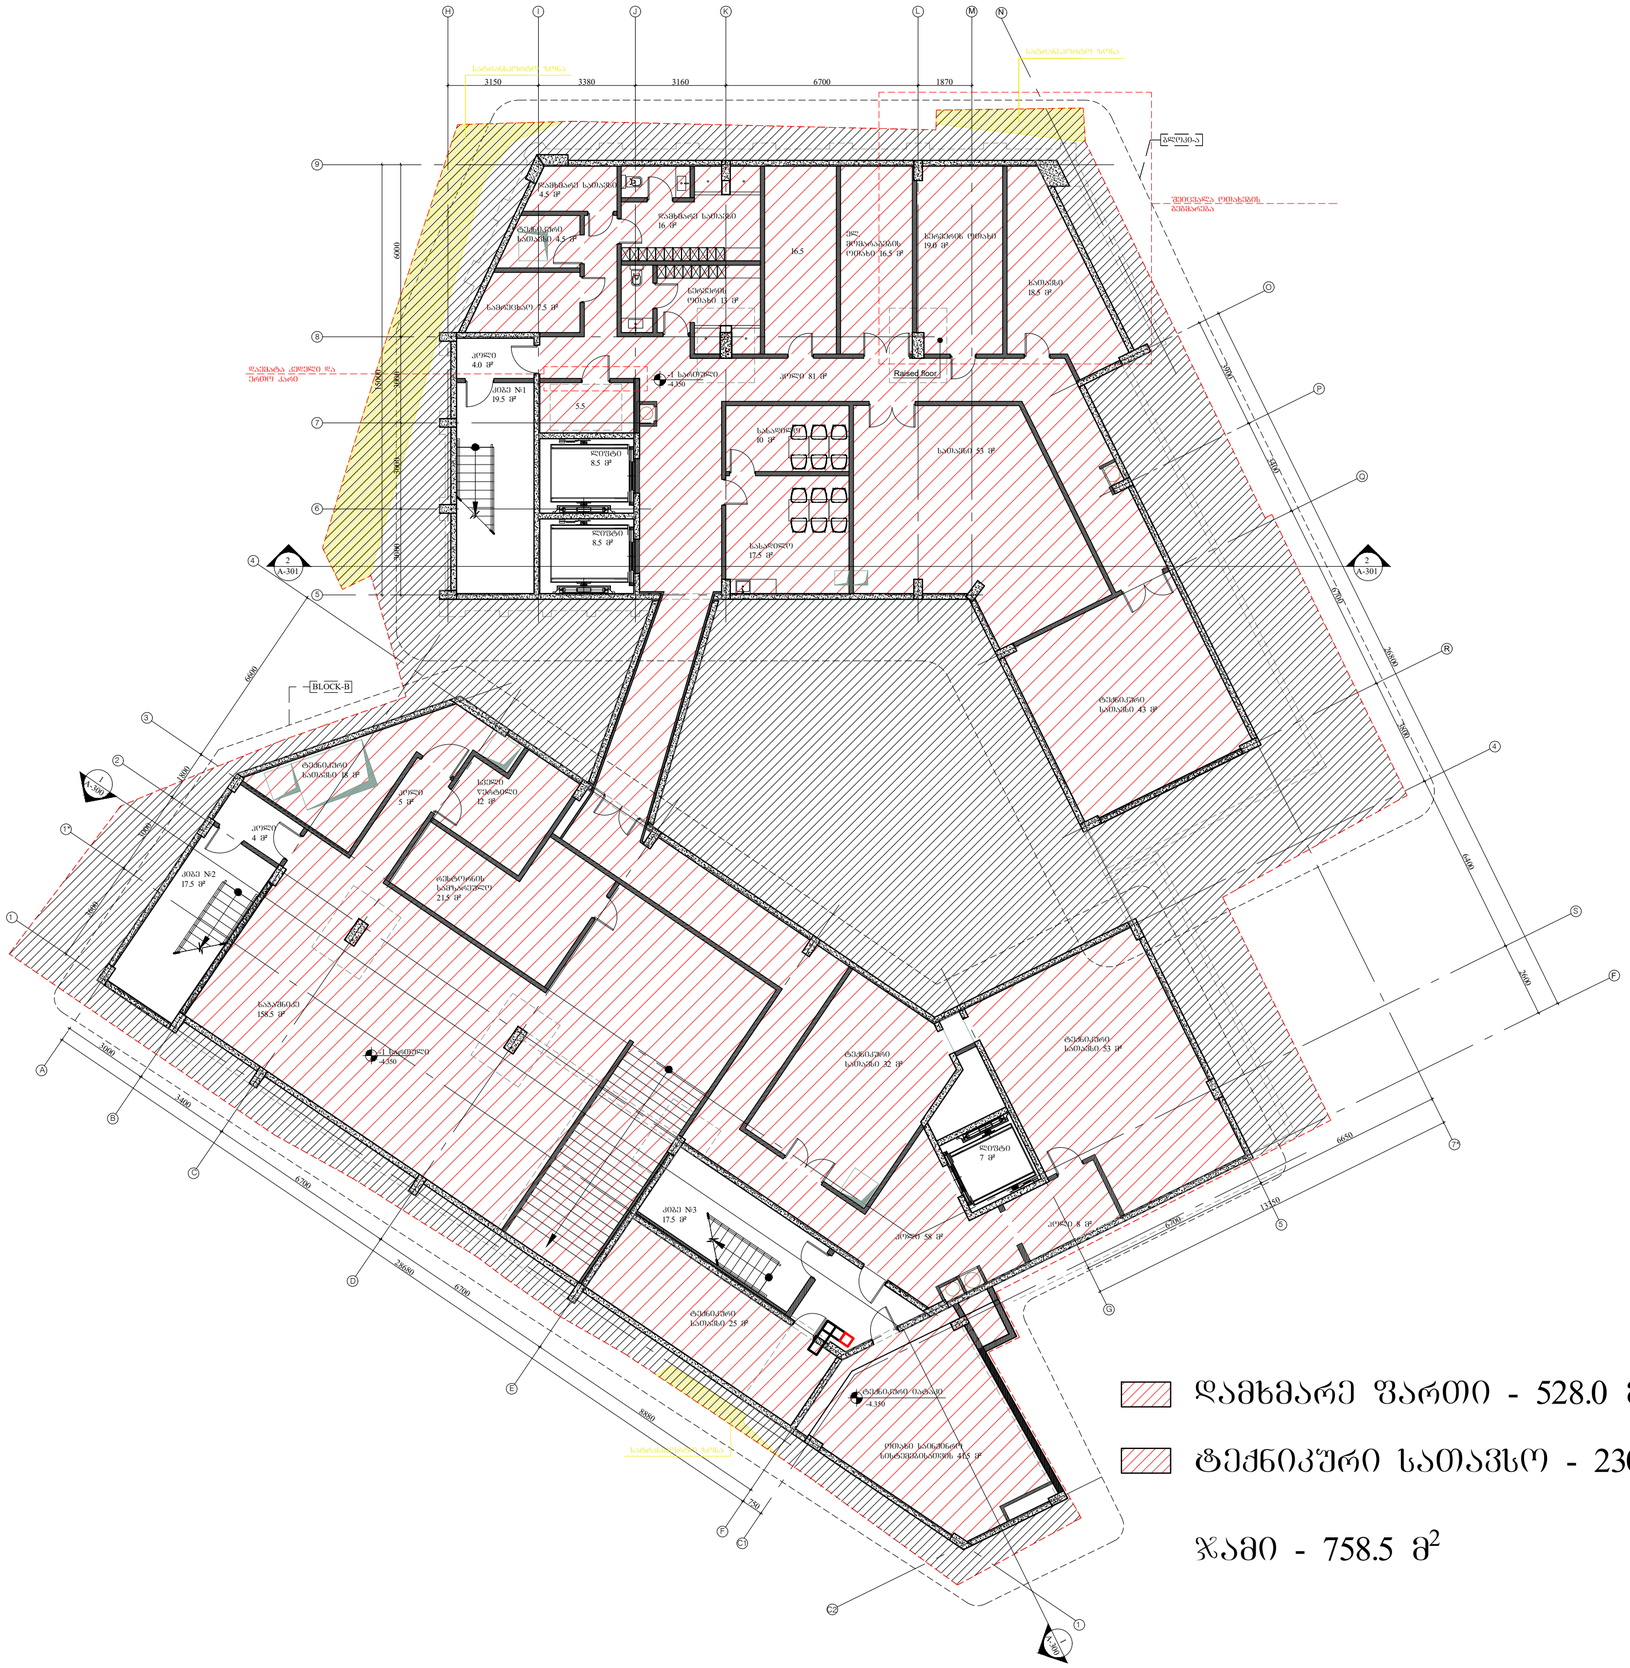

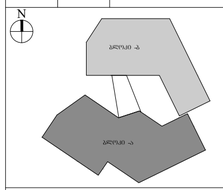

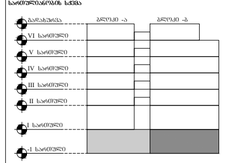

A-301 Raised floor I 9 7* O C D 4 P

3000

6400

2600

3400

28680 H K L 85 5 G Q 4 B E A 1 2 3 J F F 76 3150 3380 3160 6700

3000 3000 6000 N 3900 3400

6700

3800

6700

6650

3000

6700

1800

6700

6600 1* R S 3600 3000

15000

26800

13350

8880 M 1870 2 1 A-300 1 A-300 1 ჩ2 ჩ1750 -4.350 BLOCK-B A-301 2 -4.350 -1 სართული სერვერის ოთახი 13 მ² დამხმარე სათავსი 4.5 მ² ტექნიკური სათავსი 4.5 მ² სამრეცხაო 7.5 მ² ჰოლი 4.0 მ²კიბე #1 19.5 მ² ლიფტი 8.5 მ² ლიფტი 8.5 მ² ელ. მომარაგების ოთახი 16.5 მ² სასადილო 17.5 მ² სათავსი 18.5 მ² ჰოლი 81 მ² სათავსი 53 მ² ტექნიკური სათავსი 18 მ² ჰოლი 4 მ² ჰოლი 5 მ² სველი წერტილი 12 მ² კიბე #2 17.5 მ² საჭაშნიკე 158.5 მ² რესტორნის სამზარეულო 21.5 მ² ტექნიკური სათავსი 32 მ² ტექნიკური სათავსი 53 მ² ლიფტი 7 მ² კიბე #3 17.5 მ² ჰოლი 58 მ² ტექნიკური სათავსი 25 მ² -4.350 -1 სართული ოთახი საინჟინრო სისტემებისათვის 41.5 მ² დამხმარე სათავსი 16 მ² 16.5 სერვერის ოთახი 19.0 მ² ტექნიკური იატაკი ტექნიკური სათავსი 43 მ² ბლოკი-ა A სატრანსპორტო ზონა სატრანსპორტო ზონა სატრანსპორტო ზონა ჰოლი 8 მ² 5.5 დამხმარე ფართი - 528.0 მ2 ტექნიკური სათავსო - 230.5 მ2 შეიცვალა ოთახების გეგმარება დაემატა კედელი და ერთო კარი სასადილო 10 მ² ჯამი - 758.5 მ2 A3 24.10.2024 NAproeqti NAnaxazi მასშტაბი ფოტმატი თარიღი ფაილის სპეც. DWG 1:150 ფურცელი ა- 100 -1 სართულის გეგმა -4.350 ნიშნულზე NAsarTulianobis სქემა N შენიშვნა თარიღი ნომერი რევიზია აღწერა სასტუმრო "ჰოლიდეი ინ" -ის Aarqiteqturuli პროექტი I სართული II სართული III სართული IV სართული V სართული VI სართული -1 სართული GADAgadaxurva blokiA-ა blokiA-ბ blokiA-ა blokiA-ბ საპროქტო გუნდი არქიტექტორი ნ.ჩხაიძე ლ.ხუნდაძე ე.პაპიაშვილი არქიტექტორი არქიტექტორი

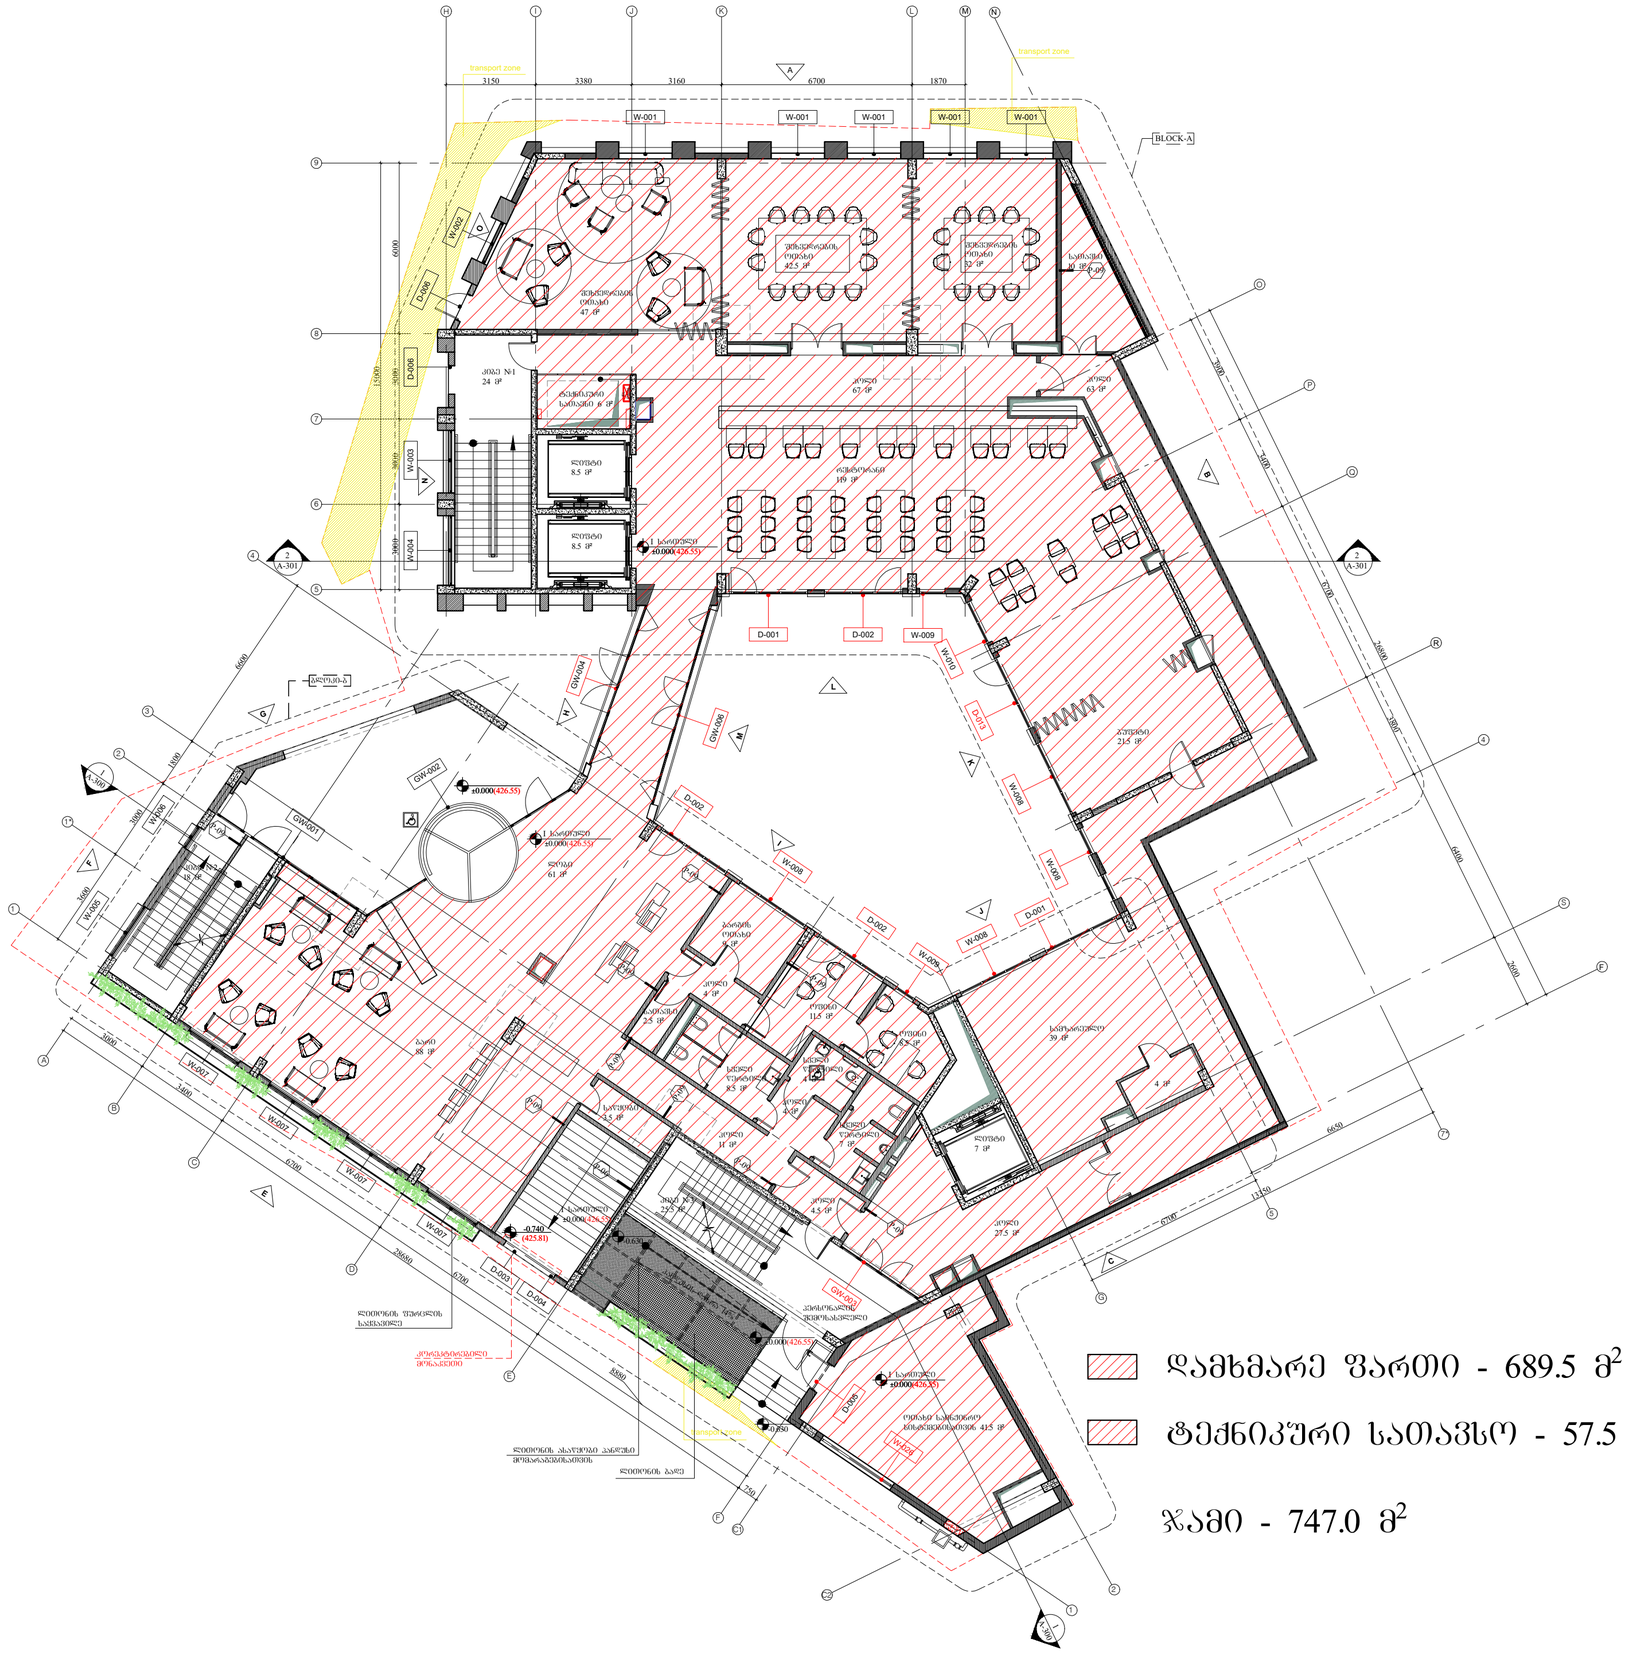

EL. Panel

(425.81) ±0.000(426.55) -0.740 H I K L 985 7* 5 G O Q 4 B C D E A 1 2 3 4 J F F 76 P 3150 3380 3160 6700

3000 3000 3000 6000 N 3900 3400

6700

3800

6400

2600

6700

6650

3000

3400

6700

6700

1800

6600 1* R 3600 S 3000

15000

26800

13350

28680

8880 M 1870 -0.630 ±0.000(426.55) ±0.000(426.55) B F O E G H

N A 750 2 1 C2 C1 ±0.000(426.55) W-009 W-001 W-001 W-001 W-001 W-001 W-002

W-004 W-003

W-005

W-006
W-007

W-007

W-007

W-007

W-008

W-008

W-008 W-009 W-010 GW-001 GW-002 GW-004 GW-006 D-013 D-002 D-001 D-002 D-001

D-003
D-004

D-006

D-006

W-008

D-002

GW-003

D-005

ჭ-026 BLOCK-A I ჟ K L M A-301 2 1 A-300 1 A-300 A-301 2 ტრანსპორტ ზონე ტრანსპორტ ზონე ტრანსპორტ ზონე P-09 P-09 P-09 P-09 P-09 P-09 P-09 P-06 P-09 P-09 P-09 -0.630 ჩ ლიფტი 8.5 მ² ლიფტი 8.5 მ² ლიფტი 7 მ² კიბე #1 24 მ² კიბე #2 18 მ² კიბე #3 25.5 მ² შეხვედრების ოთახი 47 მ² შეხვედრების ოთახი 42.5 მ² შეხვედრების ოთახი 32 მ² სათავსი 10 მ² რესტორანი 119 მ²ჰოლი 67 მ² ტექნიკური სათავსი 6 მ² bufeti 21.5 მ² სამზარეულო 39 მ² ლობი 61 მ² ბარგის ოთახი 9 მ² სველი წერტილი 8.5 მ² ჰოლი 4 მ² სველი წერტილი 4 მ² სველი წერტილი 7 მ² ოფისი 11.5 მ² ჰოლი 11 მ² ჰოლი 27.5 მ² პერსონალის შემოსასვლელი საწყობი 3.5 მ² ბარი 88 მ² ჰოლი 4.5 მ² I სართული ±0.000(426.55) I სართული ±0.000(426.55) I სართული I სართული ოთახი საინჟინრო სისტემებისათვის 41.5 მ² სათავსი 2.5 მ² ჰოლი 4 მ² 4 მ² ჰოლი 63 მ² პანდუსის დახრა 14% ლითონის ფურცლის საყვავილე ლითონის ბადე ლითონის ასაწყობი პანდუსი მომარაგებისათვის ბლოკი-ბ A დამხმარე ფართი - 689.5 მ2 ტექნიკური სათავსო - 57.5 მ2 კორეკტირებილი მონაკვეთი ოფისი 8.5 მ² ჯამი - 747.0 მ2 A 24.10.2024 3 NAproeqti NAnaxazi მასშტაბი ფოტმატი თარიღი ფაილის სპეც. DWG 1:150 ფურცელი ა- 101 I სართულის გეგმა ±0.000 ნიშნულზე NAsarTulianobis სქემა N შენიშვნა თარიღი ნომერი რევიზია აღწერა სასტუმრო "ჰოლიდეი ინ" -ის Aarqiteqturuli პროექტი I სართული II სართული III სართული IV სართული V სართული VI სართული -1 სართული GADAgadaxurva blokiA-ა blokiA-ბ blokiA-ა blokiA-ბ საპროქტო გუნდი არქიტექტორი ნ.ჩხაიძე ლ.ხუნდაძე ე.პაპიაშვილი არქიტექტორი არქიტექტორი

+4.350 EL. Panel RACK A P-06 H I K L 985 7* 5 G O Q 4 B C D E A 1 2 3 4 J F F 76 P 3150 3380 3160 6700

3000 3000 3000 6000 N 3900 3400

6700

3800

6400

2600

6700

6650

3000

3400

6700

6700

1800

6600 1* R S 3600 3000

15000

26800

13350

28680

8880 M 1870 2% B F O D E G H I J K L M

N A 2%

2%

750 1 C2 C1 2 W-022 D-007 W-011 W-012 W-011 W-012 W-011 W-012 W-011 W-012 W-011 W-011 W-013 W-013 W-015 W-014

W-016

W-013

W-017

W-020

W-015 W-015

W-019

W-019

W-019

W-020

W-019

W-020

W-020

W-020

W-020

W-020

W-020

W-019

W-019

GW-005

GW-007

D-007 D-007 D-007

D-007 D-008 D-009 D-008 D-008 D-008 D-008

D-011

D-010 +4.350 A-301 2 1 A-300 1 A-300 A-301 2 H ჭ H ჭ ჭ H ჭ H H ჭ H წყალმიმღები მილი, ზომა(Ø=200მმ) +3.000 სახურავი სატრანსპორტო ზონა სატრანსპორტო ზონა სატრანსპორტო ზონა კიბე #1 19.5 მ² ჰოლი 3.5 მ² ჰოლი 4 მ² სასტუმრო ოთახი 26.5 მ² კიბე #2 17.5 მ² ლიფტი 8.5 მ² ლიფტი 8.5 მ² ლიფტი 7 მ² სასტუმრო ოთახი 20 მ² სასტუმრო ოთახი 20 მ² სასტუმრო ოთახი 20 მ² სასტუმრო ოთახი 20 მ² სასტუმრო ოთახი 21.5 მ² სასტუმრო ოთახი 20 მ² სასტუმრო ოთახი 20 მ² სასტუმრო ოთახი 18 მ² სასტუმრო ოთახი 18 მ² ტექნიკური სათავსი 8.5 მ² ტექნიკური სათავსი 3.5 მ² სასტუმრო ოთახი 20 მ² სასტუმრო ოთახი 20 მ² ჰოლი 204 მ² სათავსი 6.5 მ² სასტუმრო ოთახი 20 მ² სასტუმრო ოთახი 20 მ² სასტუმრო ოთახი 19 მ² სასტუმრო ოთახი 20 მ² სასტუმრო ოთახი 20 მ² სასტუმრო ოთახი 20 მ² სასტუმრო ოთახი 19.5 მ² სასტუმრო ოთახი 26 მ² სასტუმრო ოთახი 19.5 მ² სასტუმრო ოთახი 19.5 მ² სასტუმრო ოთახი 19.5 მ² სასტუმრო ოთახი 19.5 მ² სასტუმრო ოთახი 19.5 მ² სათავსი 5 მ² ბლოკი-ა A II სართული +4.350 II სართული II სართული კიბე #3 20 მ² წყალმიმღები მილი, ზომა(Ø=200მმ) ბლოკი-ბ A დამხმარე ფართი - 215.5 მ2 ტექნიკური სათავსო - 12.0 მ2 ჯამი - 227.5 მ2 A 24.10.2024 3 NAproeqti NAnaxazi მასშტაბი ფოტმატი თარიღი ფაილის სპეც. DWG 1:150 ფურცელი ა- 102 II სართულის გეგმა +4.350 ნიშნულზე NAsarTulianobis სქემა N შენიშვნა თარიღი ნომერი რევიზია აღწერა სასტუმრო "ჰოლიდეი ინ" -ის Aarqiteqturuli პროექტი I სართული II სართული III სართული IV სართული V სართული VI სართული -1 სართული GADAgadaxurva blokiA-ა blokiA-ბ blokiA-ა blokiA-ბ საპროქტო გუნდი არქიტექტორი ნ.ჩხაიძე ლ.ხუნდაძე ე.პაპიაშვილი არქიტექტორი არქიტექტორი

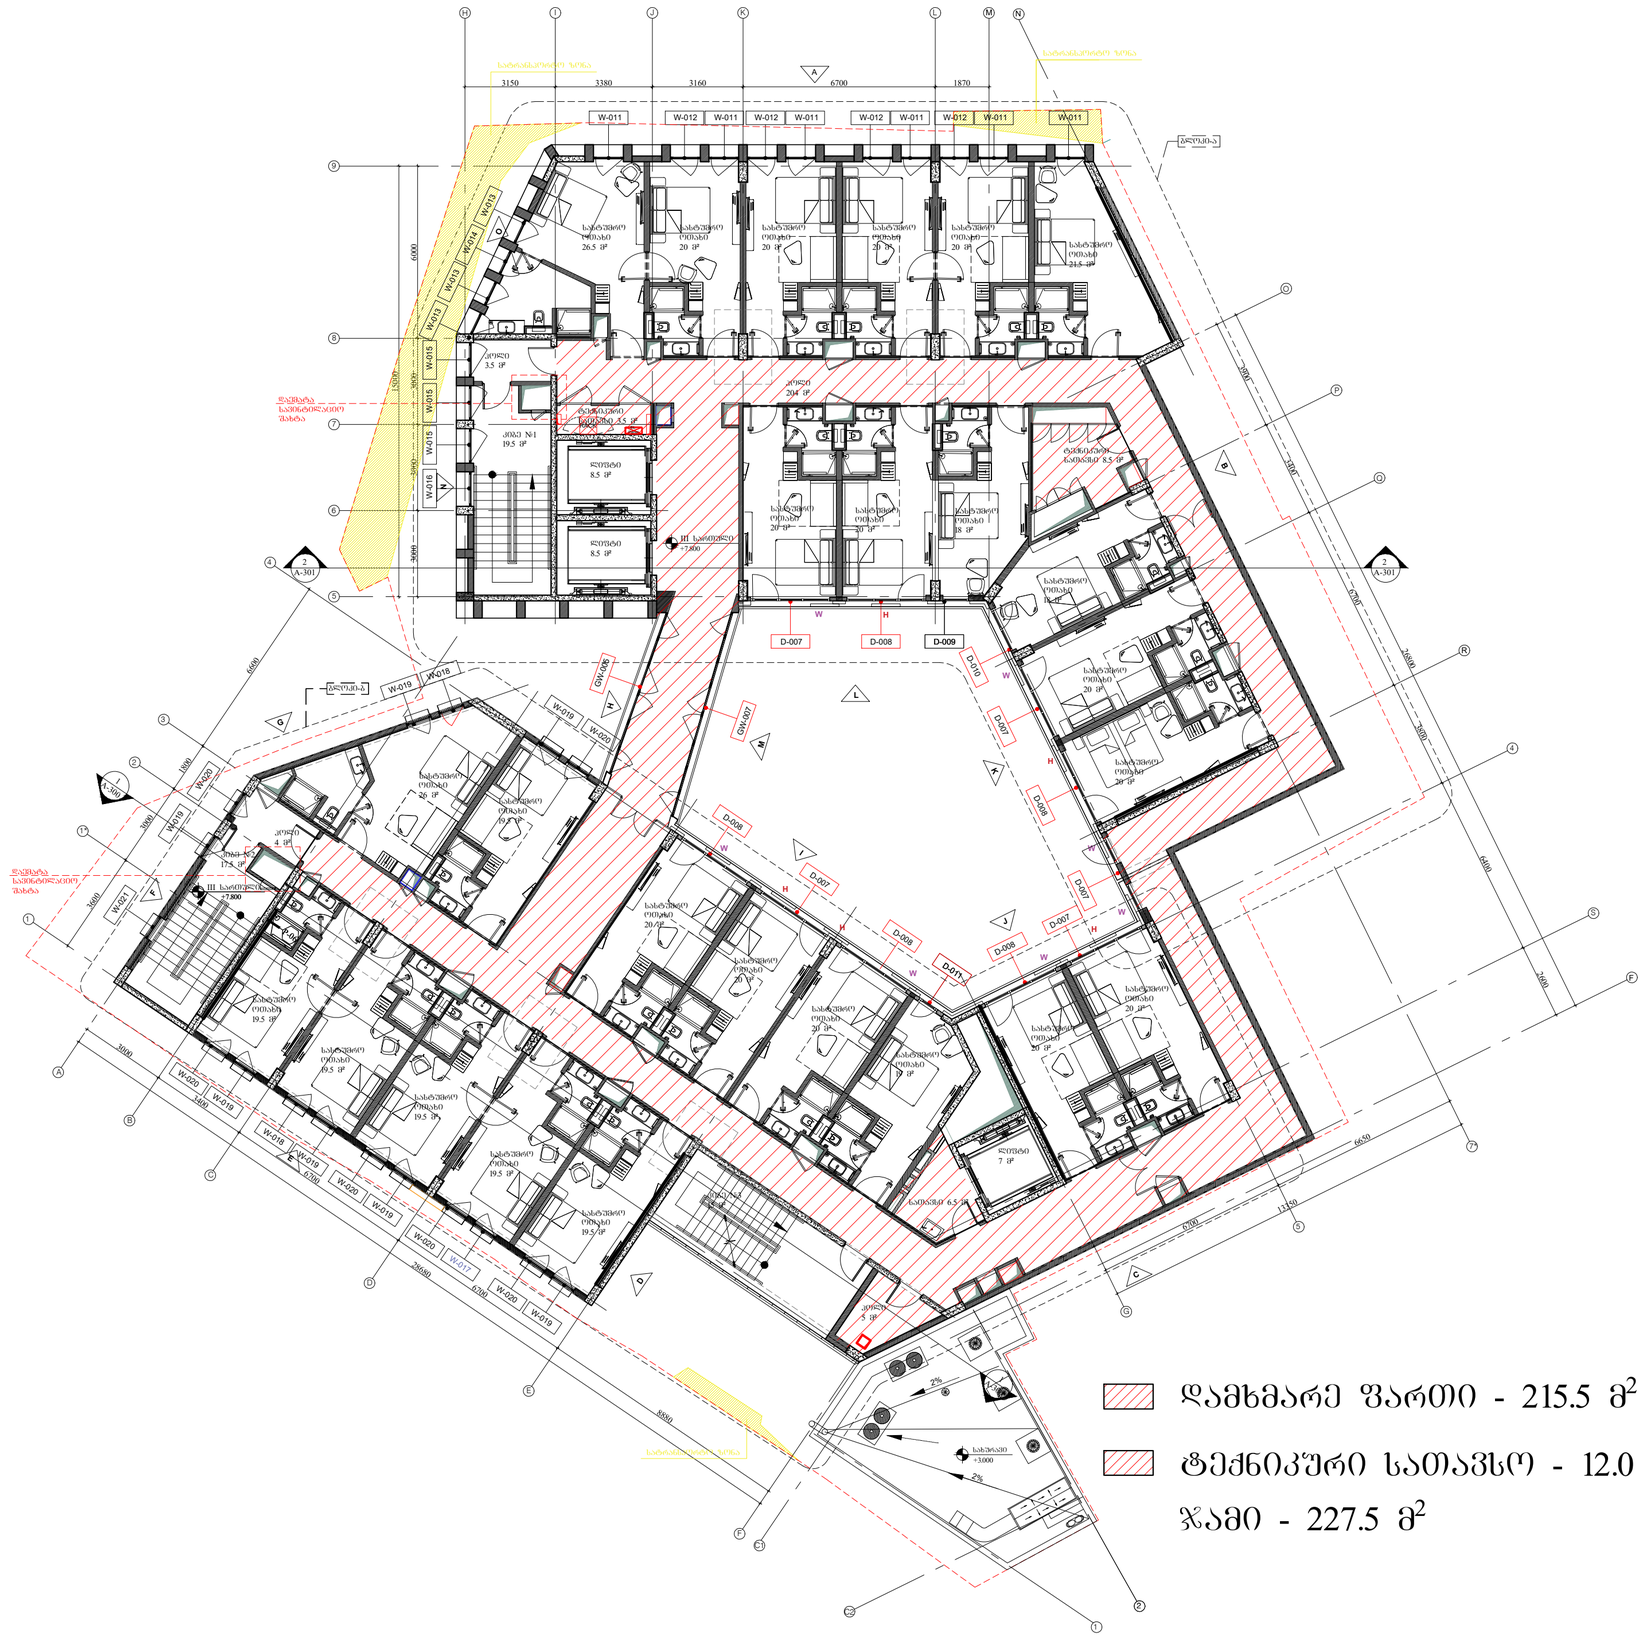

P-06 +7.800 EL. Panel RACK H I K L 985 7* 5 G O Q 4 B C D E A 1 2 3 4 J F F 76 P 3150 3380 3160 6700

3000 3000 3000 6000 N 3900 3400

6700

3800

6400

2600

6700

6650

3000

3400

6700

6700

1800

6600 1* R S 3600 3000

15000

26800

13350

28680

8880 M 1870 +7.800 B C F O D E G H

N A W-018 W-011 W-014 W-015

W-020

W-017

W-018 W-011 W-012 W-011 W-012 W-011 W-012 W-011 W-012 W-011 W-013 W-015 W-013 W-013

W-016 W-015

GW-005

W-020

W-019

W-020

W-019

W-019

W-020

W-019

W-020

W-019

W-020

W-019

W-021

W-019

GW-007

D-007 D-008 D-010

D-008

D-007

D-007 D-007 D-007D-009 D-008 D-008 D-008

D-011 I ჟ K L M A-301 2 1 A-300 A-301 2 1 A-300 ჭ H H ჭ ჭ H ჭ H ჭ ჭ H ჭ სატრანსპორტო ზონა სატრანსპორტო ზონა სატრანსპორტო ზონა კიბე #1 19.5 მ² ჰოლი 3.5 მ² ჰოლი 4 მ² კიბე #2 17.5 მ² ლიფტი 8.5 მ² ლიფტი 8.5 მ² ლიფტი 7 მ² კიბე #3 15 მ² ჰოლი 5 მ² სასტუმრო ოთახი 26.5 მ² სასტუმრო ოთახი 20 მ² სასტუმრო ოთახი 20 მ² სასტუმრო ოთახი 20 მ² სასტუმრო ოთახი 20 მ² სასტუმრო ოთახი 20 მ² სასტუმრო ოთახი 20 მ² სასტუმრო ოთახი 18 მ² სასტუმრო ოთახი 18 მ² ტექნიკური სათავსი 8.5 მ² ტექნიკური სათავსი 3.5 მ² სასტუმრო ოთახი 20 მ² სასტუმრო ოთახი 20 მ² ჰოლი 204 მ² სათავსი 6.5 მ² სასტუმრო ოთახი 20 მ² სასტუმრო ოთახი 20 მ² სასტუმრო ოთახი 19 მ² სასტუმრო ოთახი 20 მ² სასტუმრო ოთახი 20 მ² სასტუმრო ოთახი 20 მ² სასტუმრო ოთახი 19.5 მ² სასტუმრო ოთახი 26 მ² სასტუმრო ოთახი 19.5 მ² სასტუმრო ოთახი 19.5 მ² სასტუმრო ოთახი 19.5 მ² სასტუმრო ოთახი 19.5 მ² სასტუმრო ოთახი 19.5 მ² ბლოკი-ა A III სართული III სართული სასტუმრო ოთახი 21.5 მ² ბლოკი-ბ A 1 2 2%2% ჩ2 ჩ1 +3.000 სახურავი დაემატა სავინტილაციო შახტა დაემატა სავინტილაციო შახტა დამხმარე ფართი - 215.5 მ2 ტექნიკური სათავსო - 12.0 მ2 ჯამი - 227.5 მ2 A 24.10.2024 3 NAproeqti NAnaxazi მასშტაბი ფოტმატი თარიღი ფაილის სპეც. DWG 1:150 ფურცელი ა- 103 III სართულის გეგმა +7.800 ნიშნულზე NAsarTulianobis სქემა N შენიშვნა თარიღი ნომერი რევიზია აღწერა სასტუმრო "ჰოლიდეი ინ" -ის Aarqiteqturuli პროექტი I სართული II სართული III სართული IV სართული V სართული VI სართული -1 სართული GADAgadaxurva blokiA-ა blokiA-ბ blokiA-ა blokiA-ბ საპროქტო გუნდი არქიტექტორი ნ.ჩხაიძე ლ.ხუნდაძე ე.პაპიაშვილი არქიტექტორი არქიტექტორი

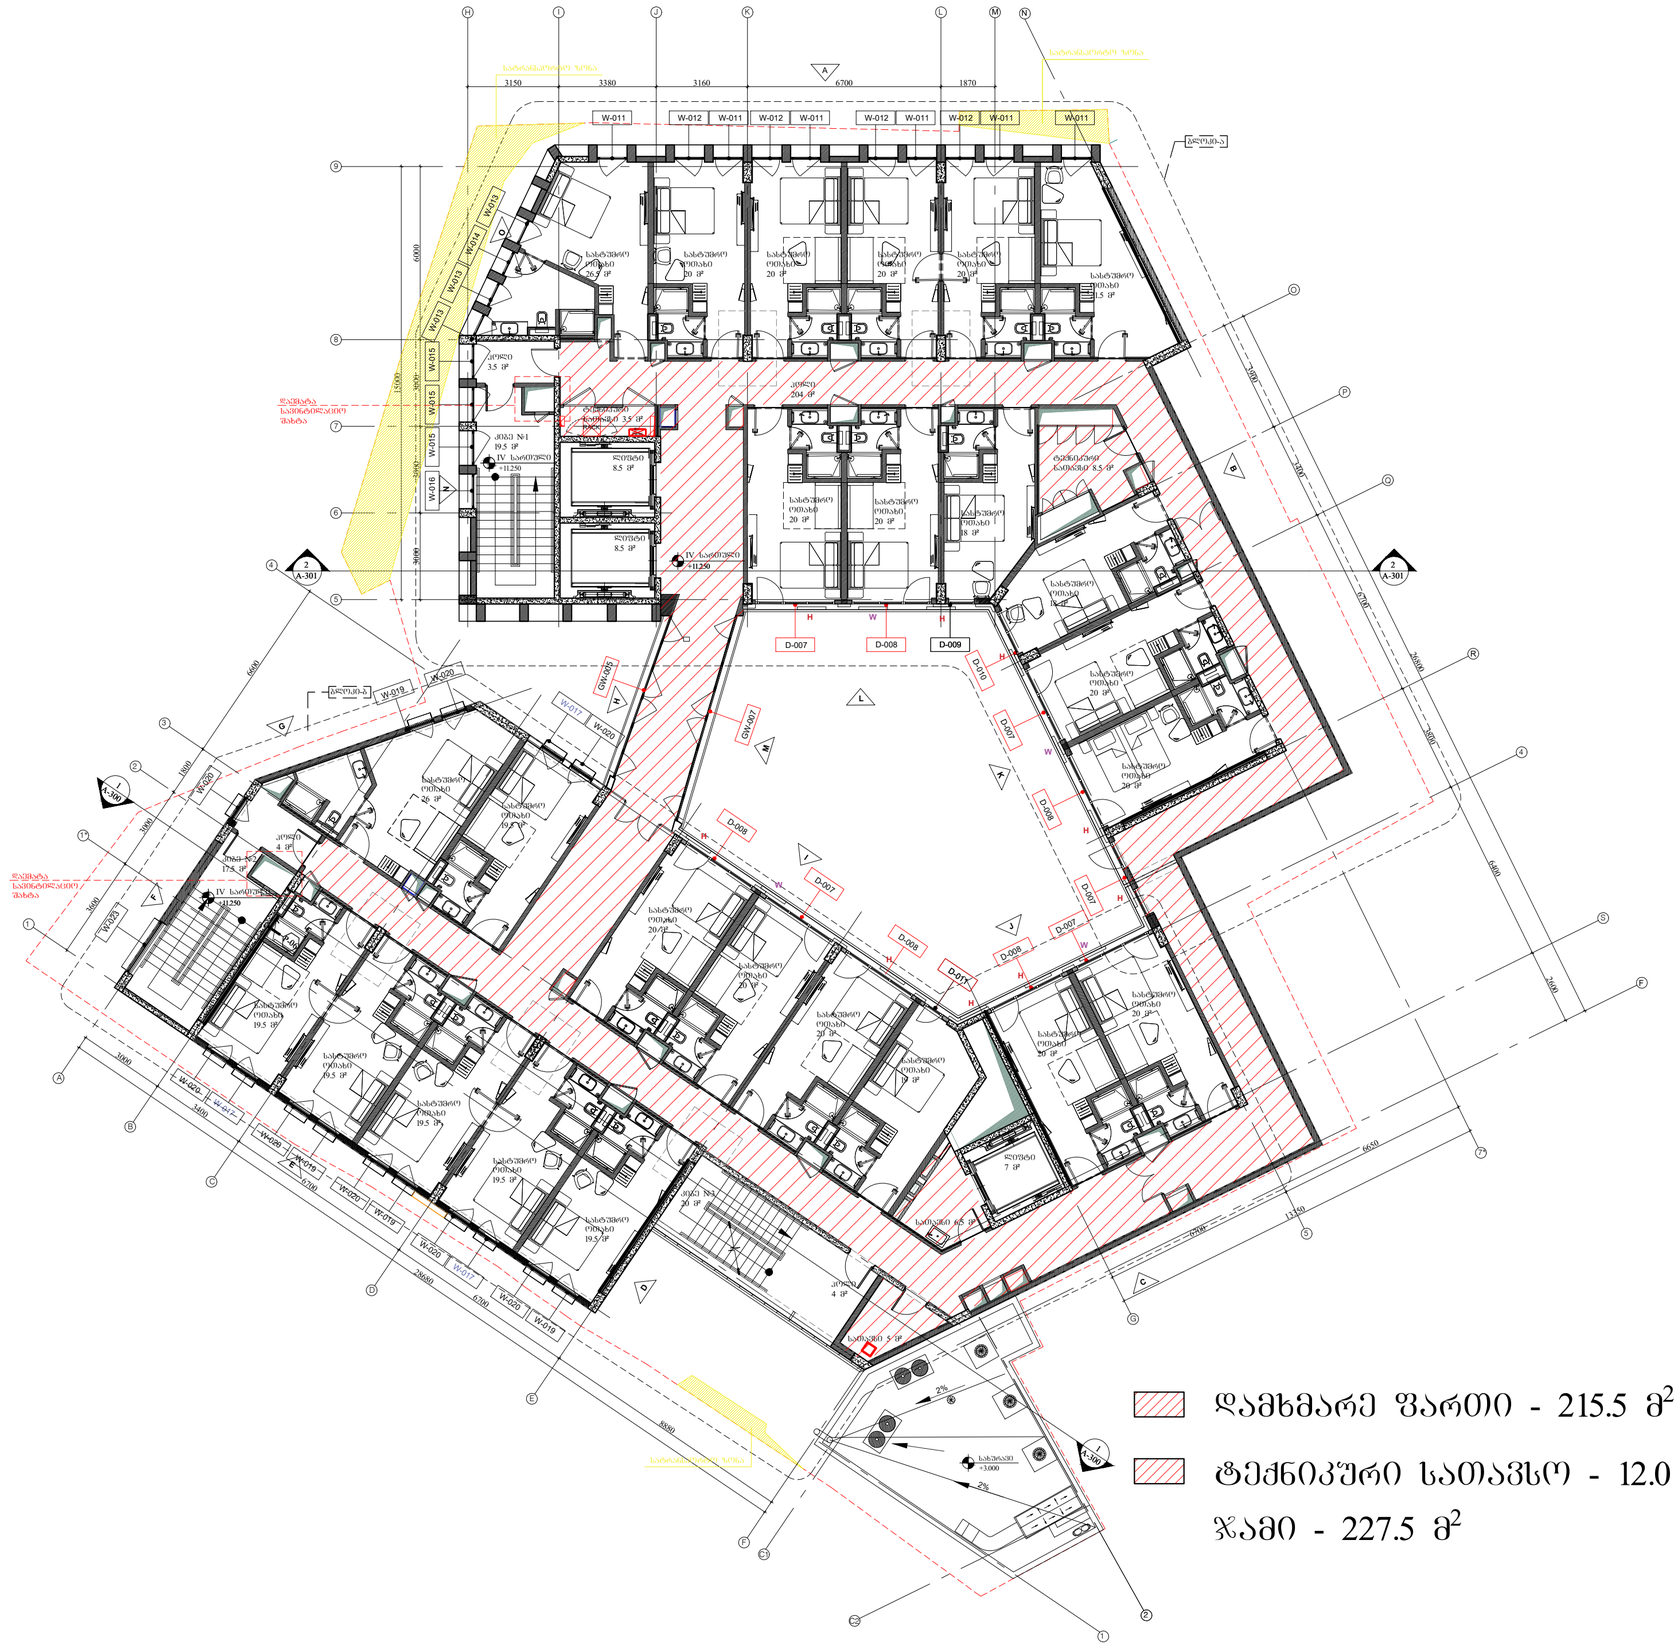

+11.250 P-06 EL. Panel RACK H I K L 985 7* 5 G O Q 4 B C D E A 1 2 3 4 J F F 76 P 3150 3380 3160 6700

3000 3000 3000 6000 N 3900 3400

6700

3800

6400

2600

6700

6650

3000

3400

6700

6700

1800

6600 1* R S 3600 3000

15000

26800

13350

28680

8880 M 1870 +11.250 B C F O D E G H

N A W-017

W-019

W-017

W-017

W-020 W-011 W-012 W-011 W-012 W-011 W-012 W-011 W-012 W-011 W-011 W-014 W-013 W-015 W-013 W-013 W-015 W-015 W-016 W-019 W-020 W-020 W-023

W-019

W-020

W-019

W-020

W-020

W-020

W-020

GW-005

GW-007 D-009 D-011 D-007 D-007 D-007 D-007 D-007 D-008D-008 D-008 D-008 D-008 D-010 I ჟ K L M A-301 2 1 A-300 A-301 2 1 A-300 H ჭ H ჭ H ჭ H H ჭ H H H H სატრანსპორტო ზონა სატრანსპორტო ზონა სატრანსპორტო ზონა კიბე #1 19.5 მ² ჰოლი 3.5 მ² ჰოლი 4 მ² კიბე #2 17.5 მ² ლიფტი 8.5 მ² ლიფტი 8.5 მ² ლიფტი 7 მ² კიბე #3 20 მ² ჰოლი 4 მ² სასტუმრო ოთახი 26.5 მ² სასტუმრო ოთახი 20 მ² სასტუმრო ოთახი 20 მ² სასტუმრო ოთახი 20 მ² სასტუმრო ოთახი 20 მ² სასტუმრო ოთახი 20 მ² სასტუმრო ოთახი 20 მ² სასტუმრო ოთახი 18 მ² სასტუმრო ოთახი 18 მ² ტექნიკური სათავსი 8.5 მ² ტექნიკური სათავსი 3.5 მ² სასტუმრო ოთახი 20 მ² სასტუმრო ოთახი 20 მ² ჰოლი 204 მ² სათავსი 6.5 მ² სასტუმრო ოთახი 20 მ² სასტუმრო ოთახი 20 მ² სასტუმრო ოთახი 19 მ² სასტუმრო ოთახი 20 მ² სასტუმრო ოთახი 20 მ² სასტუმრო ოთახი 20 მ² სასტუმრო ოთახი 19.5 მ² სასტუმრო ოთახი 26 მ² სასტუმრო ოთახი 19.5 მ² სასტუმრო ოთახი 19.5 მ² სასტუმრო ოთახი 19.5 მ² სასტუმრო ოთახი 19.5 მ² სასტუმრო ოთახი 19.5 მ² სათავსი 5 მ² ბლოკი-ა A IV სართული IV სართული სასტუმრო ოთახი 21.5 მ² +11.250 IV სართული ბლოკი-ბ A 1 2 2%2% ჩ2 ჩ1 +3.000 სახურავი დაემატა სავინტილაციო შახტა დაემატა სავინტილაციო შახტა დამხმარე ფართი - 215.5 მ2 ტექნიკური სათავსო - 12.0 მ2 ჯამი - 227.5 მ2 A 24.10.2024 3 NAproeqti NAnaxazi მასშტაბი ფოტმატი თარიღი ფაილის სპეც. DWG 1:150 ფურცელი ა- 104 IV სართულის გეგმა +11.250 ნიშნულზე NAsarTulianobis სქემა N შენიშვნა თარიღი ნომერი რევიზია აღწერა სასტუმრო "ჰოლიდეი ინ" -ის Aarqiteqturuli პროექტი I სართული II სართული III სართული IV სართული V სართული VI სართული -1 სართული GADAgadaxurva blokiA-ა blokiA-ბ blokiA-ა blokiA-ბ საპროქტო გუნდი არქიტექტორი ნ.ჩხაიძე ლ.ხუნდაძე ე.პაპიაშვილი არქიტექტორი არქიტექტორი

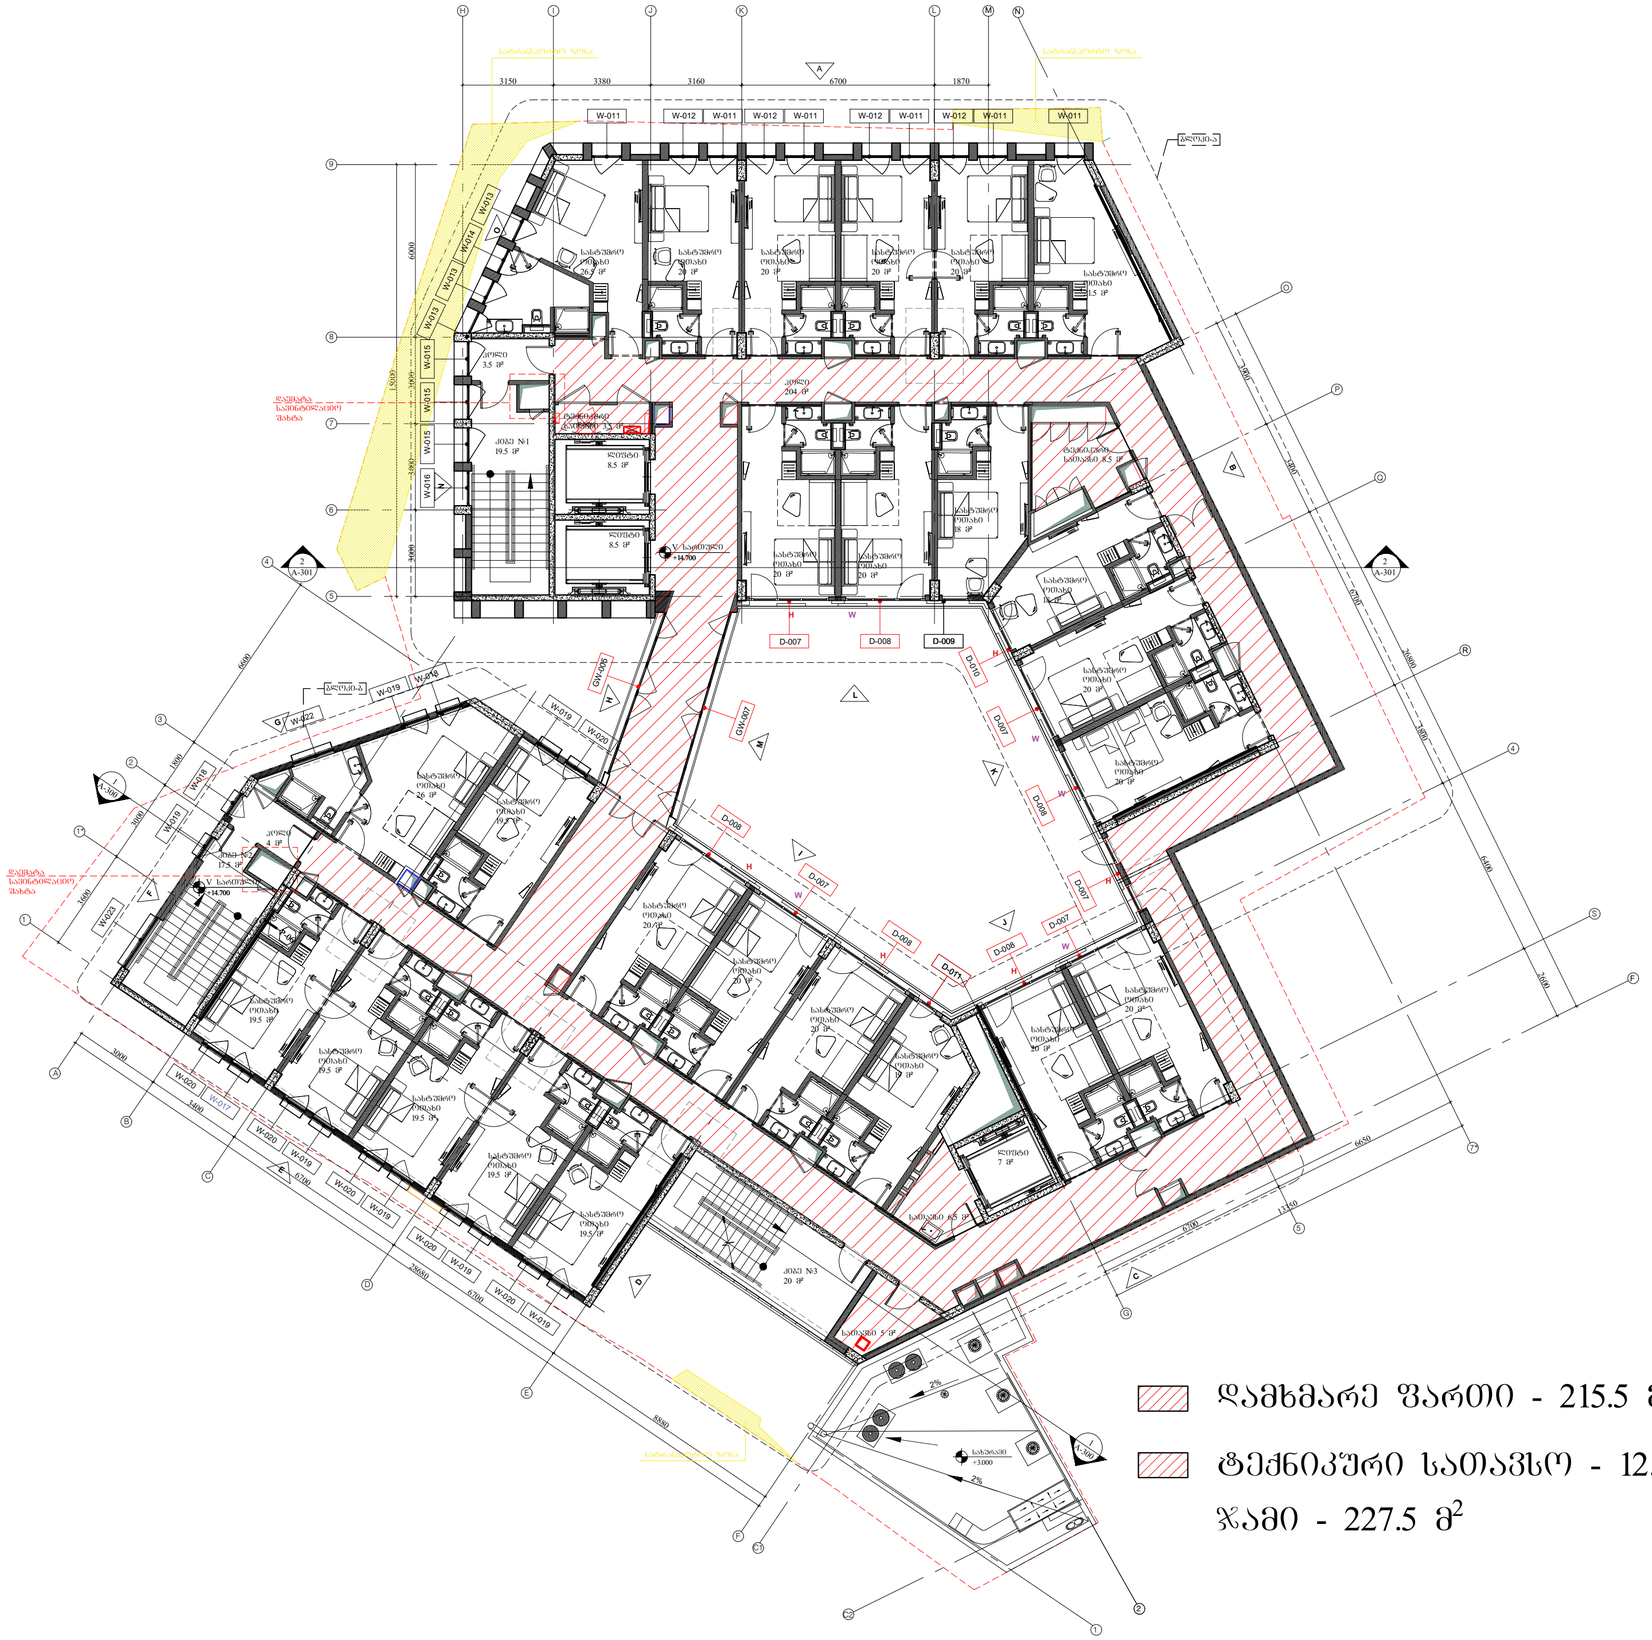

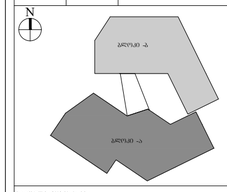

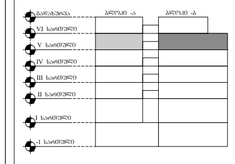

+14.700 P-06 EL. Panel RACK H I K L 985 7* 5 G O Q 4 B C D E A 1 2 3 4 J F F 76 P 3150 3380 3160 6700

3000 3000 3000 6000 N 3900 3400

6700

3800

6400

2600

6700

6650

3000

3400

6700

6700

1800

6600 1* R S 3600 3000

15000

26800

13350

28680

8880 M 1870 +14.700 B C F O D E G H

N A W-011 W-012 W-011 W-017 W-018 W-018

W-019

W-020

W-020
W-019

W-020 W-012 W-011 W-011 W-012 W-011 W-012 W-011 W-014 W-013 W-015 W-013 W-013 W-015 W-015 W-016 W-022 W-023 W-019 W-019 W-020 W-019

W-019

W-020

W-019

W-020

GW-007

GW-005

D-007 D-008 D-011 D-007 D-007 D-007 D-007D-009 D-008 D-008 D-008 D-008 D-010 I ჟ K L M A-301 2 1 A-300 A-301 2 1 A-300 H ჭ H ჭ ჭ H ჭ H H ჭ H სატრანსპორტო ზონა სატრანსპორტო ზონა სატრანსპორტო ზონა კიბე #1 19.5 მ² ჰოლი 3.5 მ² კიბე #2 17.5 მ² ლიფტი 8.5 მ² ლიფტი 8.5 მ² ლიფტი 7 მ² კიბე #3 20 მ² სასტუმრო ოთახი 26.5 მ² სასტუმრო ოთახი 20 მ² სასტუმრო ოთახი 20 მ² სასტუმრო ოთახი 20 მ² სასტუმრო ოთახი 20 მ² სასტუმრო ოთახი 20 მ² სასტუმრო ოთახი 20 მ² სასტუმრო ოთახი 18 მ² სასტუმრო ოთახი 18 მ² ტექნიკური სათავსი 8.5 მ² ტექნიკური სათავსი 3.5 მ² სასტუმრო ოთახი 20 მ² სასტუმრო ოთახი 20 მ² ჰოლი 204 მ² სათავსი 6.5 მ² სასტუმრო ოთახი 20 მ² სასტუმრო ოთახი 20 მ² სასტუმრო ოთახი 19 მ² სასტუმრო ოთახი 20 მ² სასტუმრო ოთახი 20 მ² სასტუმრო ოთახი 20 მ² სასტუმრო ოთახი 19.5 მ² სასტუმრო ოთახი 26 მ² სასტუმრო ოთახი 19.5 მ² სასტუმრო ოთახი 19.5 მ² სასტუმრო ოთახი 19.5 მ² სასტუმრო ოთახი 19.5 მ² სასტუმრო ოთახი 19.5 მ² სათავსი 5 მ² ბლოკი-ა A ბლოკი-ბ A V სართული V სართული სასტუმრო ოთახი 21.5 მ² 1 2 2%2% ჩ2 ჩ1 +3.000 სახურავი დაემატა სავინტილაციო შახტა დაემატა სავინტილაციო შახტა ჰოლი 4 მ² დამხმარე ფართი - 215.5 მ2 ტექნიკური სათავსო - 12.0 მ2 ჯამი - 227.5 მ2 A 24.10.2024 3 NAproeqti NAnaxazi მასშტაბი ფოტმატი თარიღი ფაილის სპეც. DWG 1:150 ფურცელი ა- 105 V სართულის გეგმა +14.700 ნიშნულზე NAsarTulianobis სქემა N შენიშვნა თარიღი ნომერი რევიზია აღწერა სასტუმრო "ჰოლიდეი ინ" -ის Aarqiteqturuli პროექტი I სართული II სართული III სართული IV სართული V სართული VI სართული -1 სართული GADAgadaxurva blokiA-ა blokiA-ბ blokiA-ა blokiA-ბ საპროქტო გუნდი არქიტექტორი ნ.ჩხაიძე ლ.ხუნდაძე ე.პაპიაშვილი არქიტექტორი არქიტექტორი

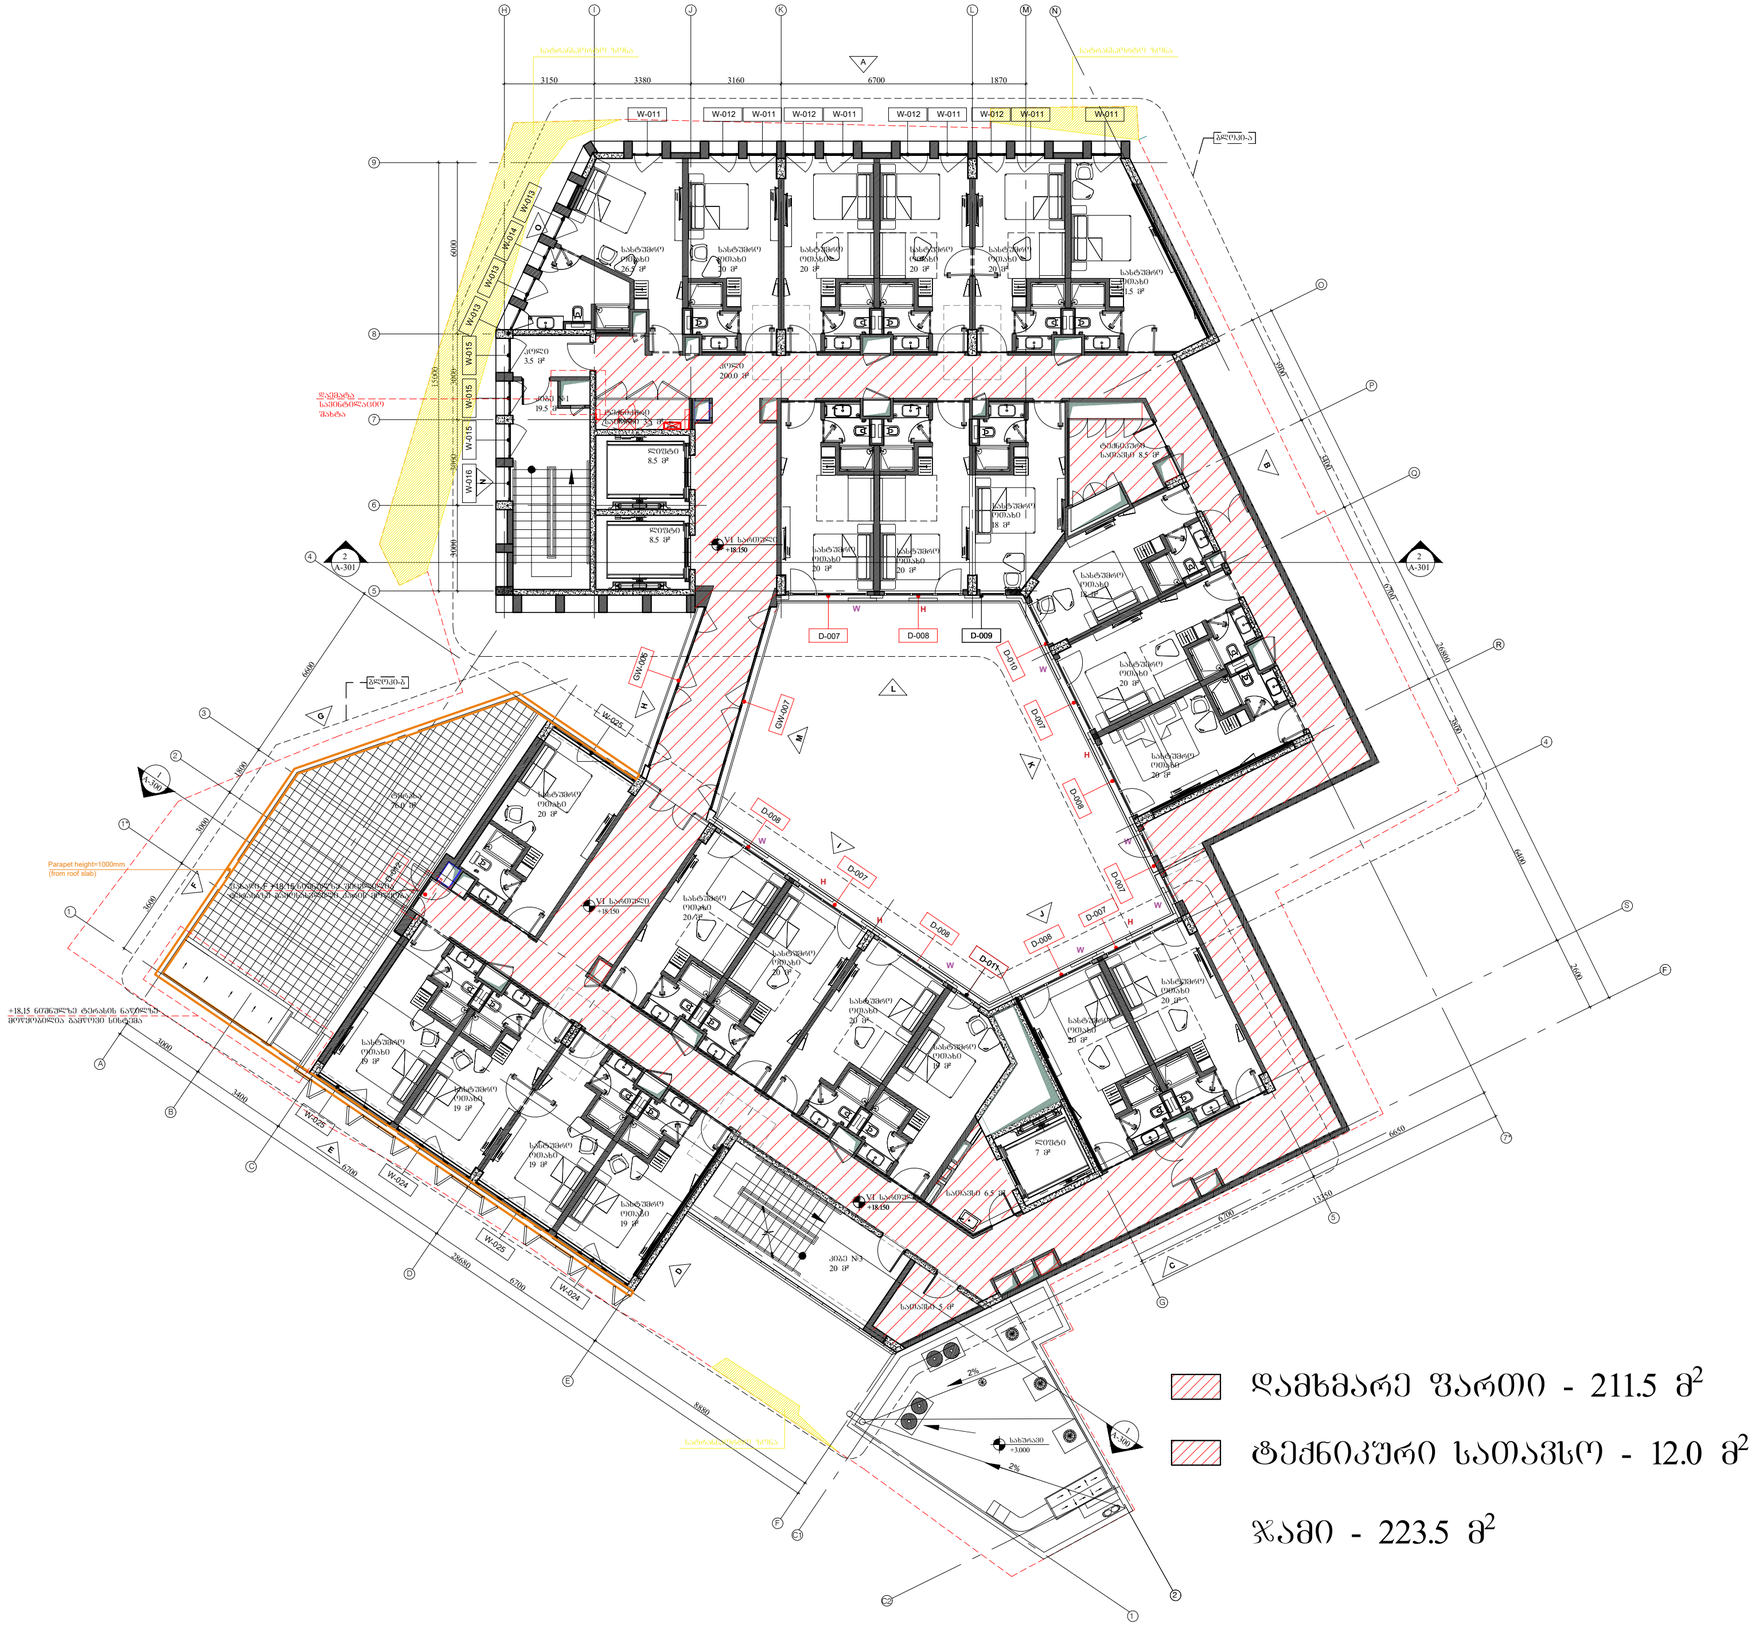

+18.150 EL. Panel RACK H I K L 985 7* 5 G O Q 4 B C D E A 1 2 3 4 J F F 76 P 3150 3380 3160 6700

3000 3000 3000 6000 N 3900 3400

6700

3800

6400

2600

6700

6650

3000

3400

6700

6700

1800

6600 1* R S 3600 3000

15000

26800

13350

28680

8880 M 1870 +18.150 B C F O D E G H

N A W-012 W-024

W-025 W-011 W-012 W-011 W-012 W-011 W-011 W-012 W-011 W-011 W-013 W-014 W-013 W-015 W-015 W-015 W-013

W-016

GW-005

GW-007

W-024

D-008

D-011 D-009 D-010 D-007 D-007 D-007 D-007 D-007 D-008 D-008 D-008 D-008

W-025

W-025

D-012 I ჟ K L M A-301 2 1 A-300 A-301 2 1 A-300 Parapet height=1000მმ (ფრომ როოფ სლაბ) ჭ H H ჭ WH ჭ H ჭ ჭ H ჭ სატრანსპორტო ზონა სატრანსპორტო ზონა სატრანსპორტო ზონა კიბე #1 19.5 მ² ჰოლი 3.5 მ² ლიფტი 8.5 მ² ლიფტი 8.5 მ² ლიფტი 7 მ² კიბე #3 20 მ² სასტუმრო ოთახი 26.5 მ² სასტუმრო ოთახი 20 მ² სასტუმრო ოთახი 20 მ² სასტუმრო ოთახი 20 მ² სასტუმრო ოთახი 20 მ² სასტუმრო ოთახი 20 მ² სასტუმრო ოთახი 20 მ² სასტუმრო ოთახი 18 მ² სასტუმრო ოთახი 18 მ² ტექნიკური სათავსი 8.5 მ² ტექნიკური სათავსი 3.5 მ² სასტუმრო ოთახი 20 მ² სასტუმრო ოთახი 20 მ² სათავსი 6.5 მ² სასტუმრო ოთახი 20 მ² სასტუმრო ოთახი 20 მ² სასტუმრო ოთახი 19 მ² სასტუმრო ოთახი 20 მ² სასტუმრო ოთახი 20 მ² სასტუმრო ოთახი 20 მ² სასტუმრო ოთახი 20 მ² სასტუმრო ოთახი 19 მ² სასტუმრო ოთახი 19 მ² სასტუმრო ოთახი 19 მ² სასტუმრო ოთახი 19 მ² ბლოკი-ა A ბლოკი-ბ A VI სართული +18.150 VI სართული VI სართული სასტუმრო ოთახი 21.5 მ² სათავსი 5 მ² ტერასა 76.0 მ² +18,15 ნიშნულზე ტერასის ნაწილზე მოწყობილია გამწოვი სისტემა ფასადი F +18.15 ნიშნულზე შეცვლილია ტერასაზე გამოსასვლელი კარის მოწყობა 1 2 2%2% ჩ2 ჩ1 +3.000 სახურავი ჰოლი 200.0 მ² დამხმარე ფართი - 211.5 მ2 ტექნიკური სათავსო - 12.0 მ2 დაემატა სავინტილაციო შახტა ჯამი - 223.5 მ2 A 24.10.2024 3 NAproeqti NAnaxazi მასშტაბი ფოტმატი თარიღი ფაილის სპეც. DWG 1:150 ფურცელი ა- 106 VI სართულის გეგმა +18.150 ნიშნულზე NAsarTulianobis სქემა N შენიშვნა თარიღი ნომერი რევიზია აღწერა სასტუმრო "ჰოლიდეი ინ" -ის Aarqiteqturuli პროექტი I სართული II სართული III სართული IV სართული V სართული VI სართული -1 სართული GADAgadaxurva blokiA-ა blokiA-ბ blokiA-ა blokiA-ბ საპროქტო გუნდი არქიტექტორი ნ.ჩხაიძე ლ.ხუნდაძე ე.პაპიაშვილი არქიტექტორი არქიტექტორი