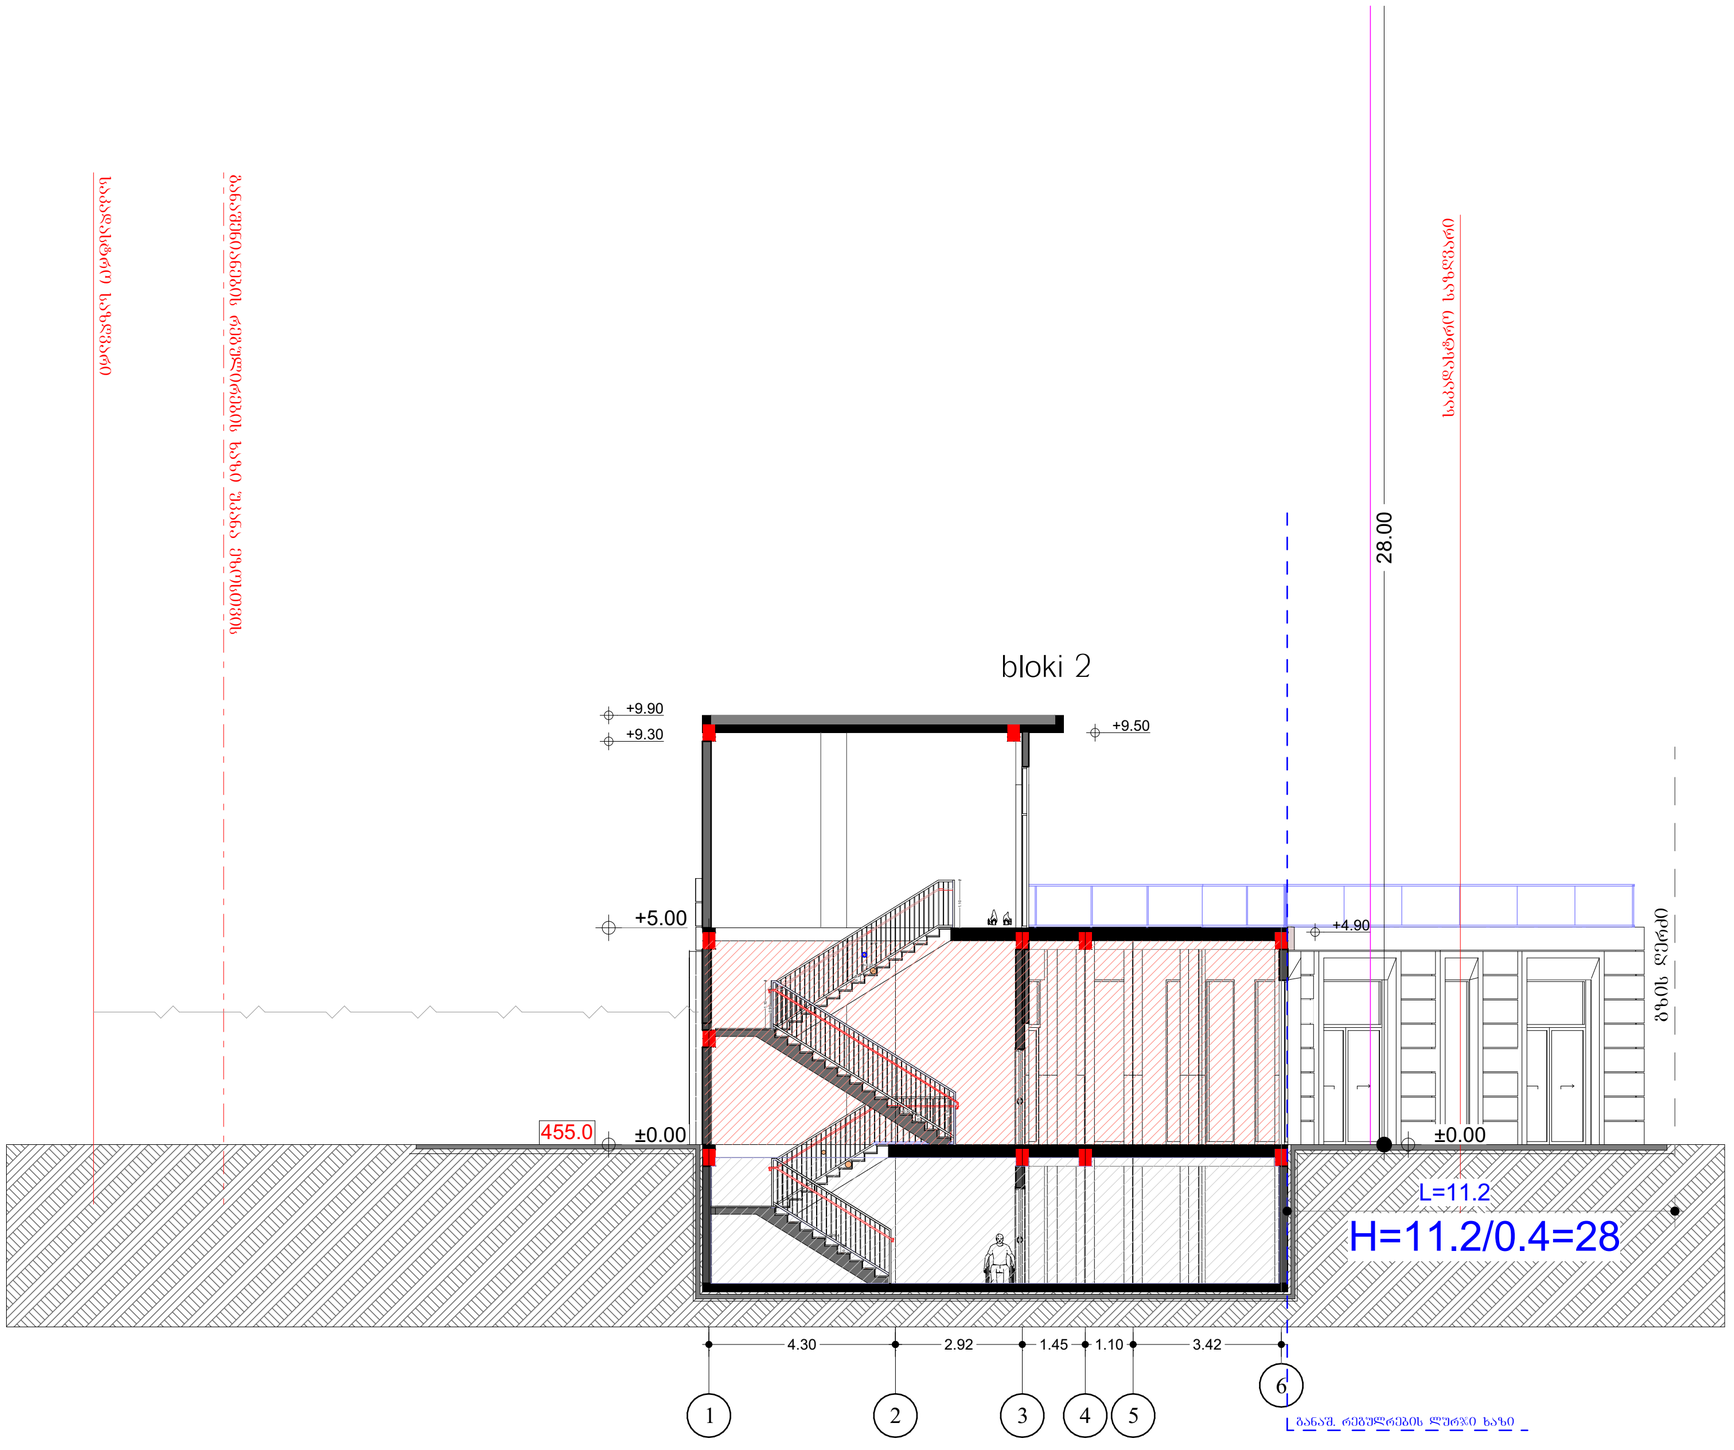

	ს/კ 01.16.03.058.081	
	gvari	xelmowera
damkveTi:		
arqiteqtori:	მ. ცუცქირიძე	
arqiteqtori:	ნ. მამყრელიძე	
naxazis dasaxeleba		
ჭრილი 1-1		
masStabi SCALE	TariRi DATE OF ISSUE	08.2024
1:100	formati LAYOUT SIZE	A2
furc. PAGES	sul ALL	

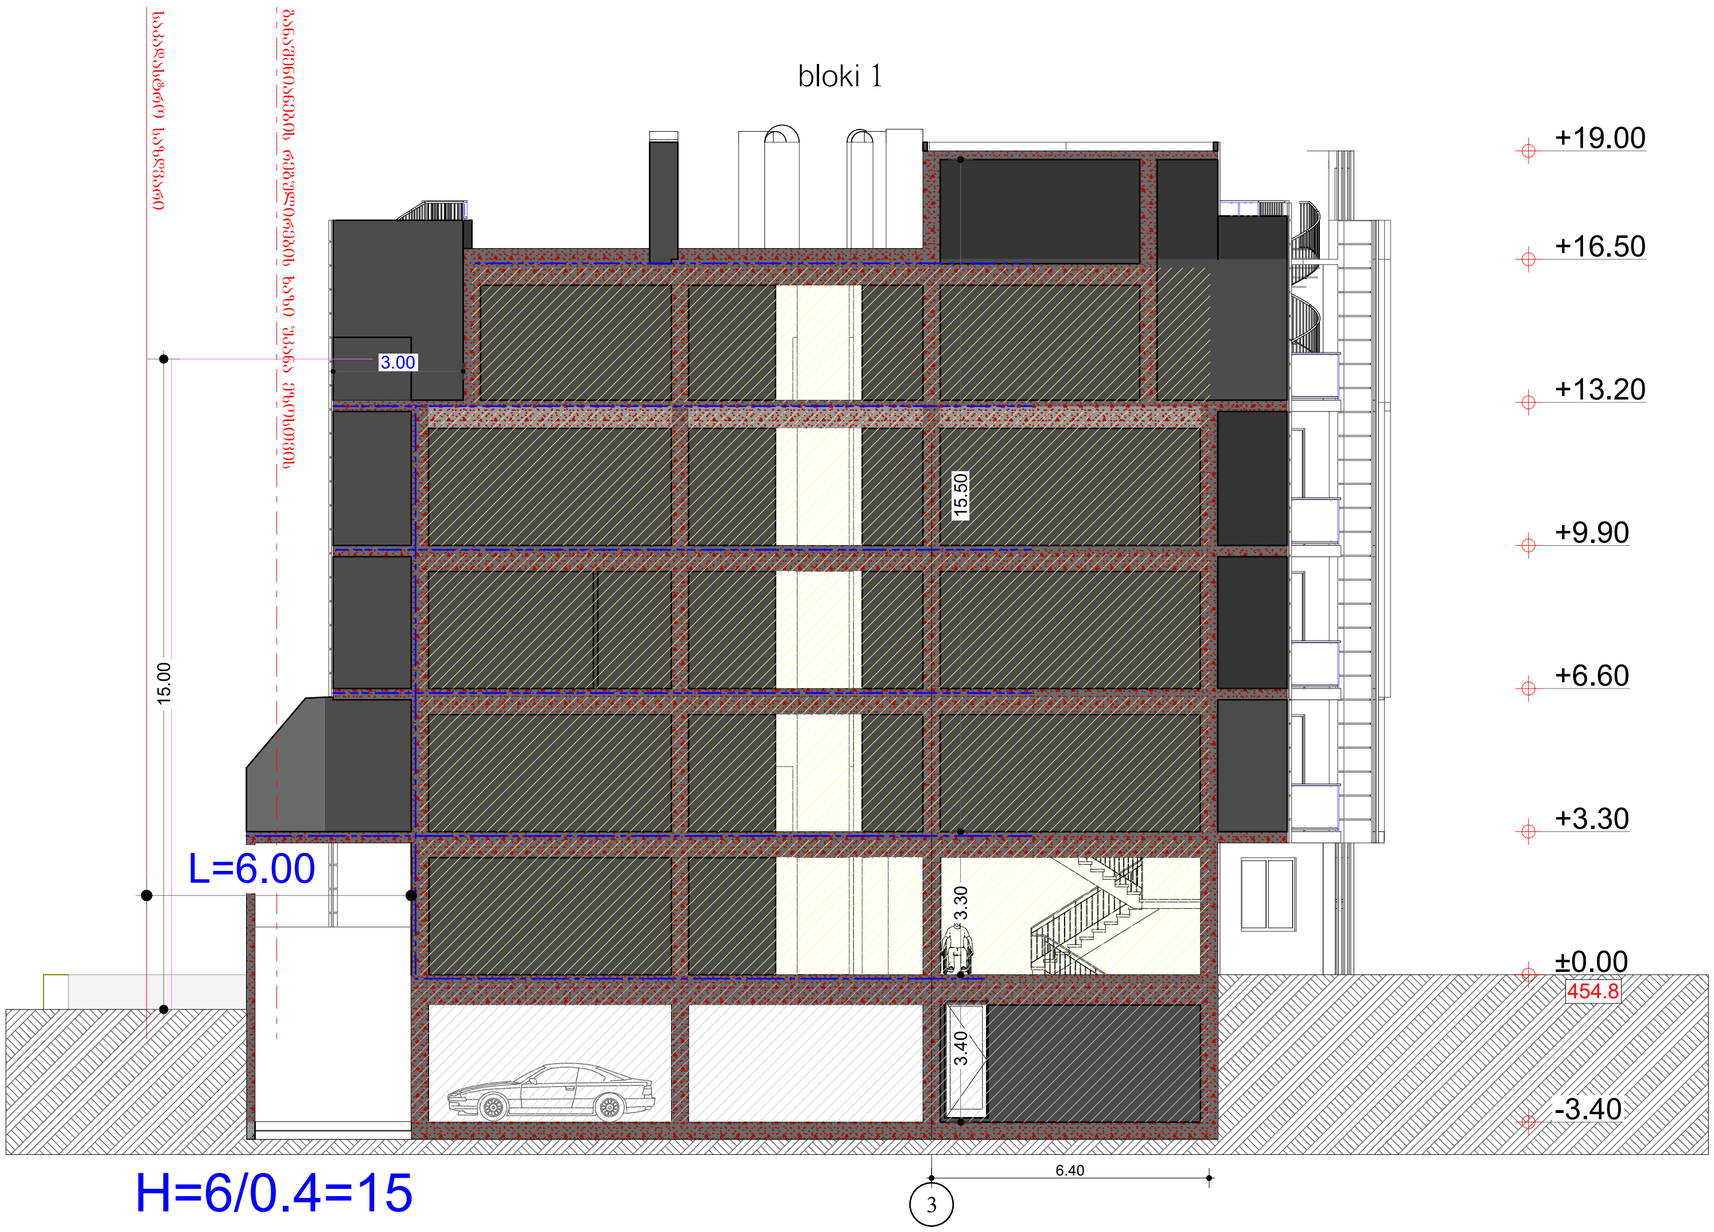

4. H-ის რიცხვითი მნიშვნელობა მრგვალდება მეათედის სიზუსტით და მოიცავს ქვემოთ ჩამოთვლილ სიმაღლეებს, გარდა მრავალბინიანი საცხოვრებელი სახლის სახურავზე/ტერასაზე ამ წესების დაცვით მოწყობილი სამყოფისა/სათავსისა, რომელიც განაშენიანების სიმაღლის რეგულირების ხაზის დადგენის მხრიდან შეწეულია მინიმუმ 2 მეტრით:

ა) სახურავის სიმაღლეს საანგარიშო კიდიდან კეხამდე:

ა.ა) 45-დან 70 გრადუსამდე ქანობის შემთხვევაში – 1/3-ით;

ა.ბ) 70 გრადუსი და მეტი ქანობის შემთხვევაში – სრულად.

	ს/კ 01.16.03.058.081	
	gvari	xelmowera
damkveTi:		
arqiteqtori:	მ. ცუცქირიძე	
naxazis dasaxeleba		
ჭრილი 2-2		
masStabi SCALE	TariRi DATE OF ISSUE	11.2022
1:100	formati LAYOUT SIZE	A2
furc. PAGES	sul ALL	



ᲡᲐ 01.16.03.058.081

	gvari	xelmowera
damkveTi:		
arqiteqtori:	მ. ცუცქირიძე	

naxazis dasaxeleba

ჭრილი 2-2

masStabi SCALE	TariRi DATE OF ISSUE 08.2024
1:100	formati LAYOUT SIZE A2
furc. PAGES	sul ALL



ს/კ 01.16.03.058.081		
	gvari	xelmowera
damkveTi:		
arqiteqtori:	მ. ცუცქირიძე	

naxazis dasaxeleba

ჭრილი 2-2

masStabi SCALE	TariRi DATE OF ISSUE	11.2022
1:100	formati LAYOUT SIZE	A2
furc	sul	

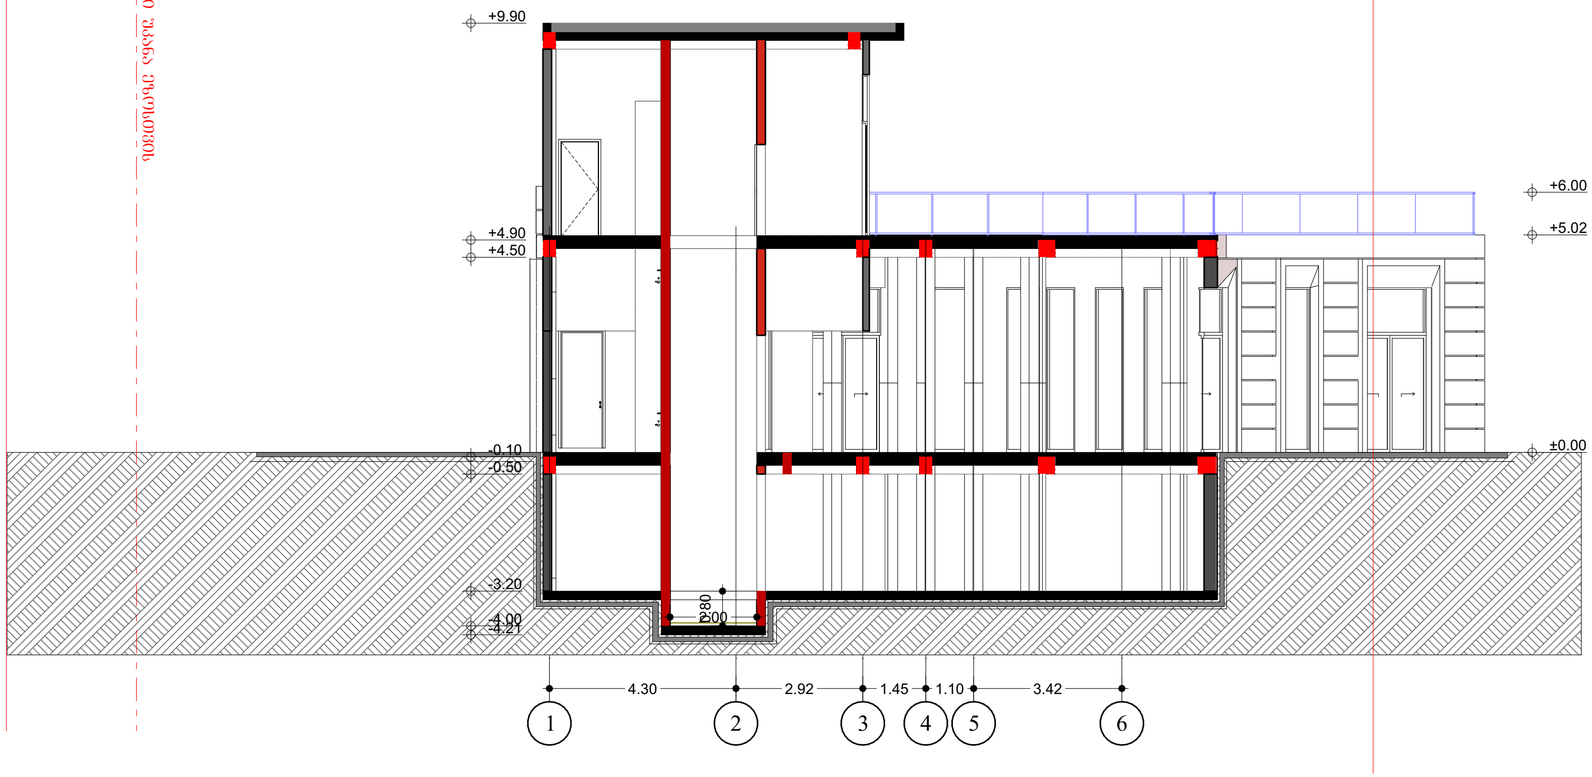

	ს/კ 01.16.03.058.081	
	gvari	xelmowera
damkveTi:		
arqiteqtori:	მ. ცუცქირიძე	
arqiteqtori:	ნ. გამყრელიძე	
	naxazis dasaxeleba	
	ჭრილი 5-5	
masStabi SCALE	TariRi DATE OF ISSUE	08.2024
1:100	formati LAYOUT SIZE	A2
furc. PAGES	sul ALL	

ბლოკი 1

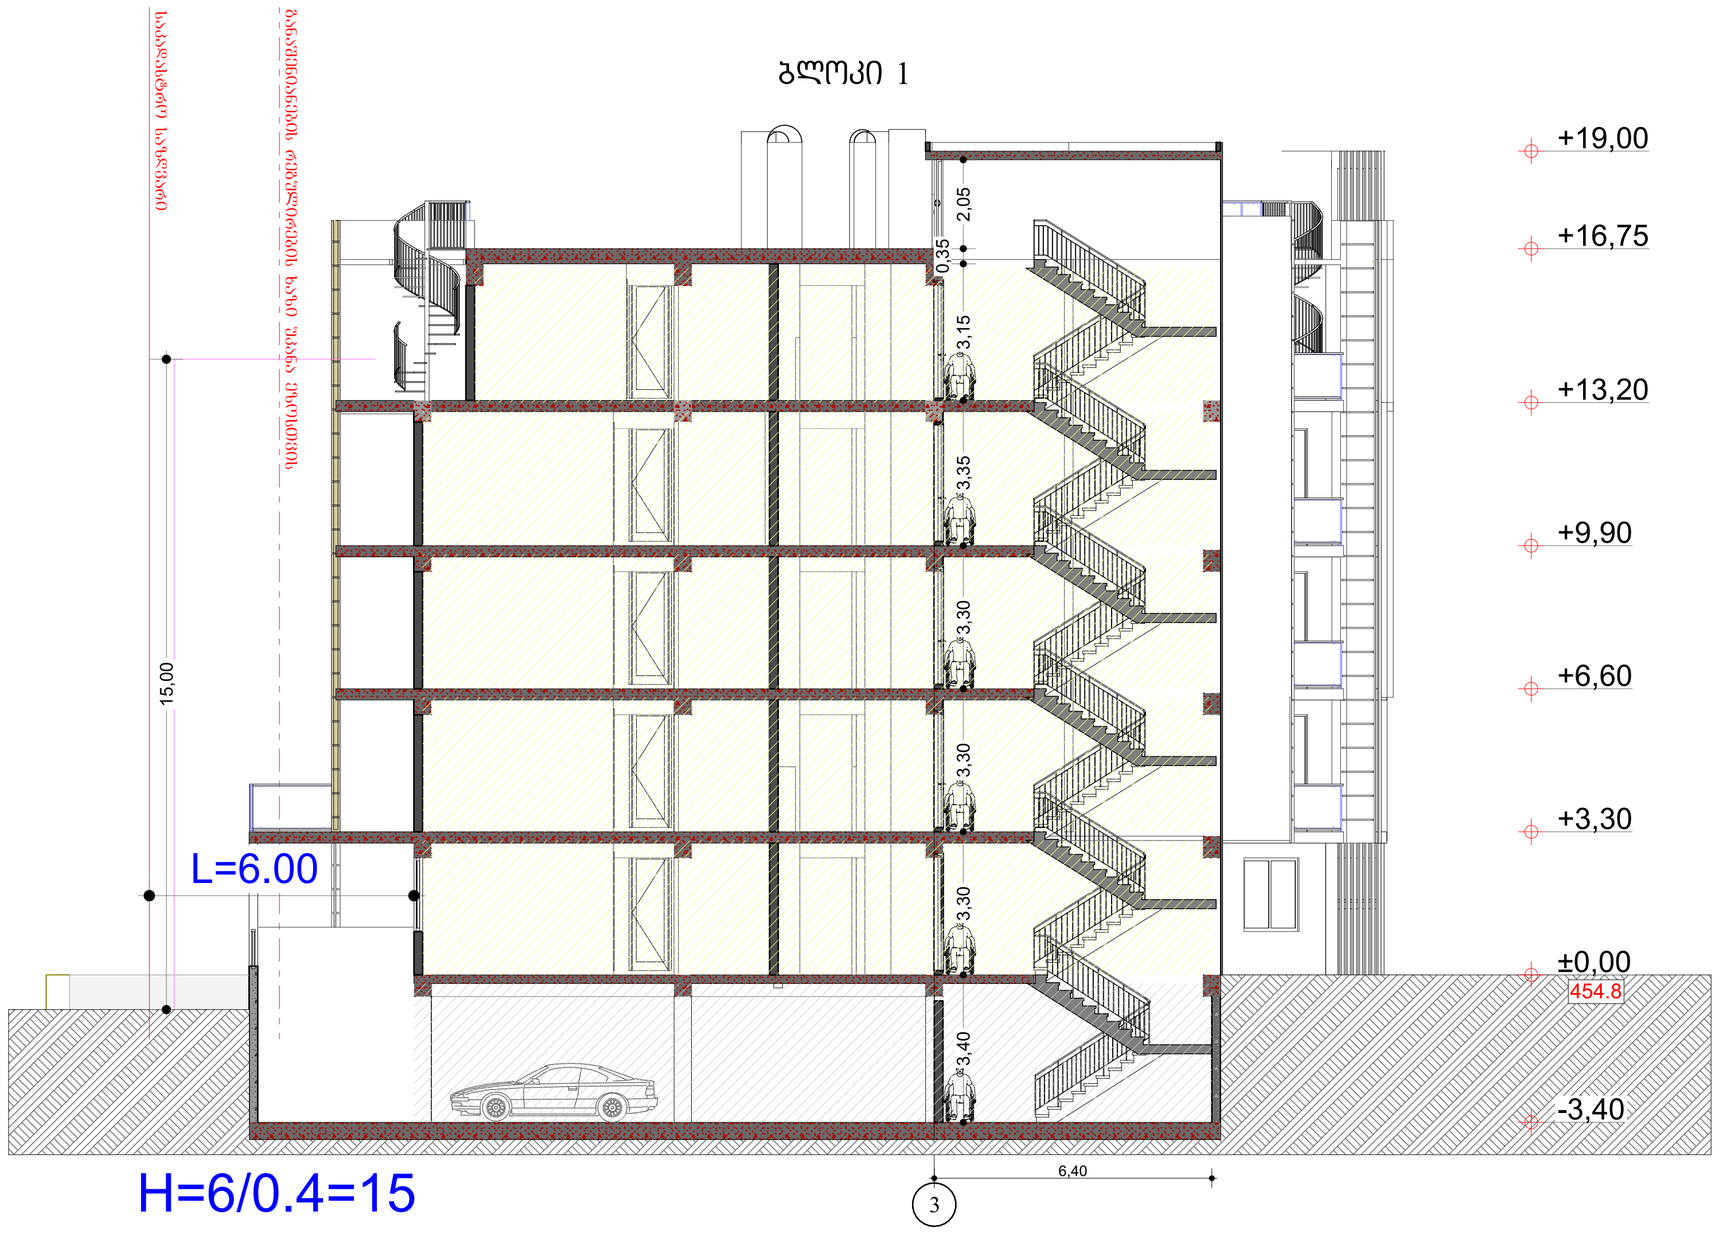

4. H-ის რიცხვითი მნიშვნელობა მრგვალდება მეათედის სიზუსტით და მოიცავს ქვემოთ ჩამოთვლილ სიმაღლეებს, გარდა მრავალბინიანი საცხოვრებელი სახლის სახურავზე/ტერასაზე ამ წესების დაცვით მოწყობილი სამყოფისა/სათავსისა, რომელიც განაშენიანების სიმაღლის რეგულირების ხაზის დადგენის მხრიდან შეწეულია მინიმუმ 2 მეტრით:

ა) სახურავის სიმაღლეს საანგარიშო კიდიდან კეხამდე:

ა.ა) 45-დან 70 გრადუსამდე ქანობის შემთხვევაში – 1/3-ით;

ა.ბ) 70 გრადუსი და მეტი ქანობის შემთხვევაში – სრულად.

	ს/კ 01.16.03.058.081	
	გვარი	ხელმოწერა
დამკვეთი:		
არქიტექტორი:	მ. ცუცქირიძე	
ნახაზის დასახელება		
ჭრილი 2-2		
მასშტაბი SCALE	თარიღი DATE OF ISSUE	11.2022
1:100	ფორმატი LAYOUT SIZE	A2
ფურც. PAGES	სულ ALL	