სიტუაციური გეგმა

შ.პ.ს. "ჯითი სარვეი"

საიდ.კოდი 400224681

ქ.თბილისი, ბიორგი ბრწყინვალეს ქ №4 II სართული,ოფისი №4

მობ: +995 598 30-20-15 +995 599 53-15-15

office@gtsuvey.ge

www.facebook.com/GTSURVAY1

ქალაქი თბილისი, სოფელი დიღომი, ალექსანდრე ყიფშიძის ქუჩა №6ში

შპს „გეო ბილდერს საბურთალო"-ს

საკუთრებაში არსებული 1405 მ² (ს/კ 01.72.14.019.006)

არასასოფლო-სამეურნეო დანიშნულების მიწის ნაკვეთის

ტოპოგრაფიული გეგმა

თარიღი: 07.09.2021

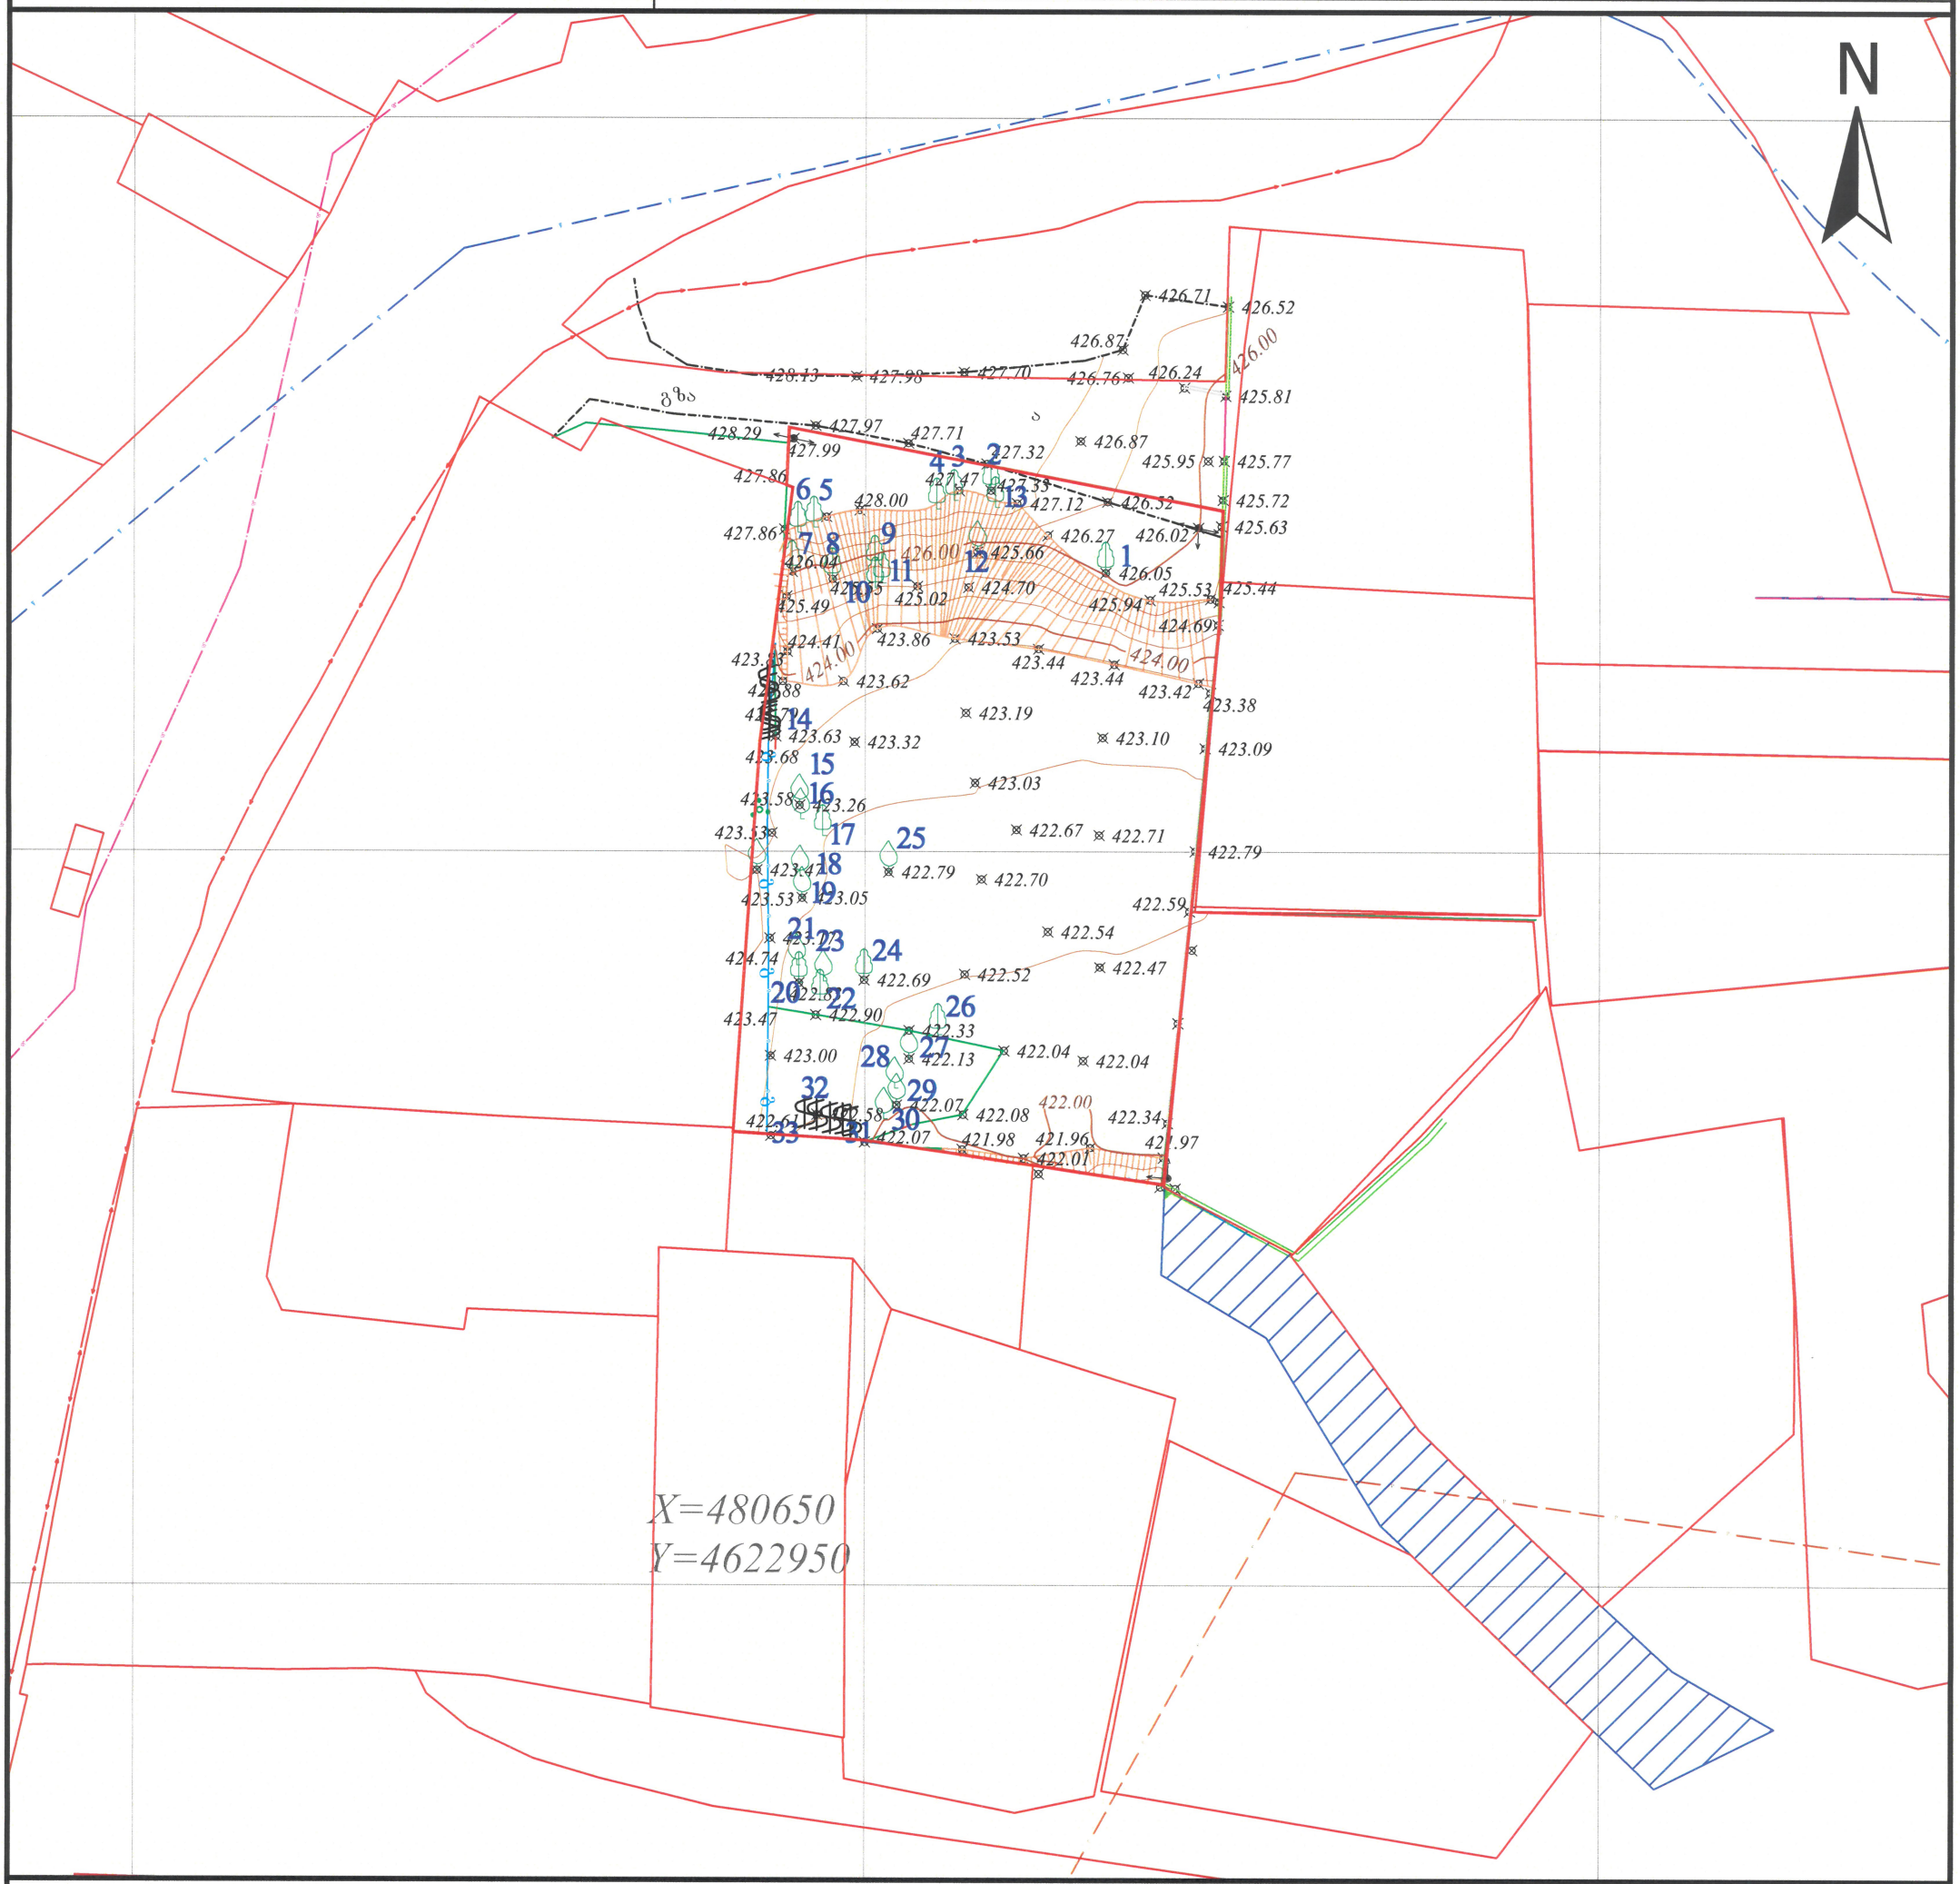

სერვიტუტის ფართობი: 000 მ	პირობითი აღნიშვნები					
მიწისქვეშა კომუნიკაციები	ნაკვეთის საზღვარი	ბუჩქი	გეგმურ სიმაღლური წერტილი (რპ)	რკინის ღობე		
კანალიზაცია	შენობა	გაზონი	ხეების რიგი	ბორდიური		
დენის კაბელი	არკა	სამეთვალყურეო ჭები	ტრანსფორმატორი	ბეტონი		
გაზის მილი	ფარდული	ძეგლი	რადიო ან ტელე ანძა	კედელი		
წყლის მილი	კიბე	შადრევანი	ლამპიონები	საყრდენი კედელი		
კავშირგაბმულობა	ფოთლოვანი ხე	ორკანი	ელექტრო ბოძი	ბილიკი		
	წიწვოვანი ხე	წყარო ან ჭა	რკინიგზა	გზის კონტური		
	ხეხილის ხე	ბენზინგასამართი სადგური	იზოჰიფსი	ფლატე		
	პალმა	მაღალი ძაბვის გადამცემი	მთავარი იზოჰიფსი	წყლის კონტური		

ტოპოგრაფიული რუკა: გაკეთებულია საქართველოს მუდმივმოქმედი **Geo-Cors**-ის ჯიპიეს რეფერენსირებულ ქსელზე დაყრდნობით.

სახელმწიფო კოორდინატთა სისტემა: WGS 1984 წლის, UTM პროექცია, სიმაღლური სისტემა: კვაზიგეოიდი 1977 წლის ბალტიის ზღვის სიმაღლე

ტოპოგრაფიული გეგმა მ 1:500 / რელიეფის კვეთა 0.5მ

(მიწისქვეშა კომუნიკაციები დატანილია საჯარო რეესტრში რეგისტრირებულ ბაზაზე დაყრდნობით.მიუნებლობის დაწყების წინ გამოაძახილი იქნას შესაბამისი მიწისქვეშა კომუნიკაციების წარმომადგენელი)

დირექტორი	ბ. ხარიძე
გეოდეზისტი კომპ. უზრუნველყოფა	ი.მანჯგალაძე
გეოდეზისტი კომპ. უზრუნველყოფა	ი.მანჯგალაძე
დამკვეთი	

GSPublisherVersion 0.0.100.100

მასშტაბი

ფორმატი

a

2

პროექტი:

მთ. არქიტექტეორი

ვ. ამისულაშვილი ს/კ: 405000476 1:100

სტადია პროექტის შეთანხმება

თარიღი 20.1

0.202

4

ნახაზის დასახელება:

მისამართი:

მრავალბინიანი საცხოვრებელი სახლი

პირობითი აღნიშვნები

ქ. თბილისი, დიდი ხეივნის ქუჩა,

#45

(

s

/k :01.72.14.019.006

)

დამკვეთი: შ.პ.ს

`გეო ბილდერს საბურთალო

~

ფურცლის

#

424.

00
424.00

426

.00

426.00
a

X=480650 Y=4622950

422.54

423.63

426.04

425.49

424.41

423.88 423.62

423.86 423.53
423.44

423.44 423.42

425.53
425.94

426.27

427.12

425.66

424.70 425.02 425.55

423.53

423.17

422.90
422.33
422.04

422.08
422.07 421.98

422.61 422.58 422.07

423.00 422.13

422.52

422.79

423.26

423.05

422.83

422.69

422.01

421.96 421.97

422.70

423.19

423.03

422.67 422.71

423.10 423.09

423.38

424.69

425.44

425.63

422.79

422.59

422.34

422.04

422.47

426.87

425.81

425.72

425.95 425.77

426.24 426.76

426.52 426.71

426.87

428.13 427.98 427.70

427.97 427.71
427.32

427.33 427.47
428.00

428.29
427.99

427.86

427.86

423.32

423.79

423.83

423.68

423.47

423.58

423.53

424.74

423.47g g g g

გზა

422.00

21

22

24 - -

2.13

5.96

0.25

2.29

0.16 1.54

0.20

0.35

0.84

16.06 1.93

4.00 9.03

13.03

+0.00
წვიმის წყლის მილი

წვიმის წყლის მილი

წვიმის წყლის მილი

წვიმის წყლის მილი

წვიმის წყლის მილი

წვიმის წყლის მილი

1

შენიშვნა: შენარჩუნებულია 9 ხე

-მცენარე

.

დამატებულია 7 ხე

-მცენარე

.

+426

. 15

1

1

2 2

3

3

1

-

5

5

-

1

11

22

33

44

55

g

g

a

a

b

b

b

b

6.80 6.40 7.20 6.70

5.50 6.60 5.50

6.80 6.40 7.20 6.70

5.50 6.60 5.50
3.60

3.60

2.50

2.50

2.50

2.50

2.50

0.55

- 3.00 - 6.00

+23.10

+25.70

-3.00

- 6.00

R 3.00

R 3.00

R 3.50

R 7.10

R 3.00

R 3.00R 3.00
R 3.00R 3.00

R 3.00

R 3.00

R 3.00

R 3.00
R 3.00

R 3.00
10 % 13 %

ღია პანდუსი

10 %

4

3

2

6

5

1

სახანძრო მანქანის

მისადგომი არეალი

ბალახის საფარი

ასფალტის საფარი

პანდუსი

(ბეტონი

)

ქვაფენილი

(საფეხმავლო ბილიკი

)

საყრდენი კედელი

(ბეტონი

)

ხე მცენარე

(რადიუსი

)

1 საპროექტო შენობა ღ. 3.00

გენ

.გეგმა

1

:500

საკადასტრო საზღვარი

as

- 100

1

1:30