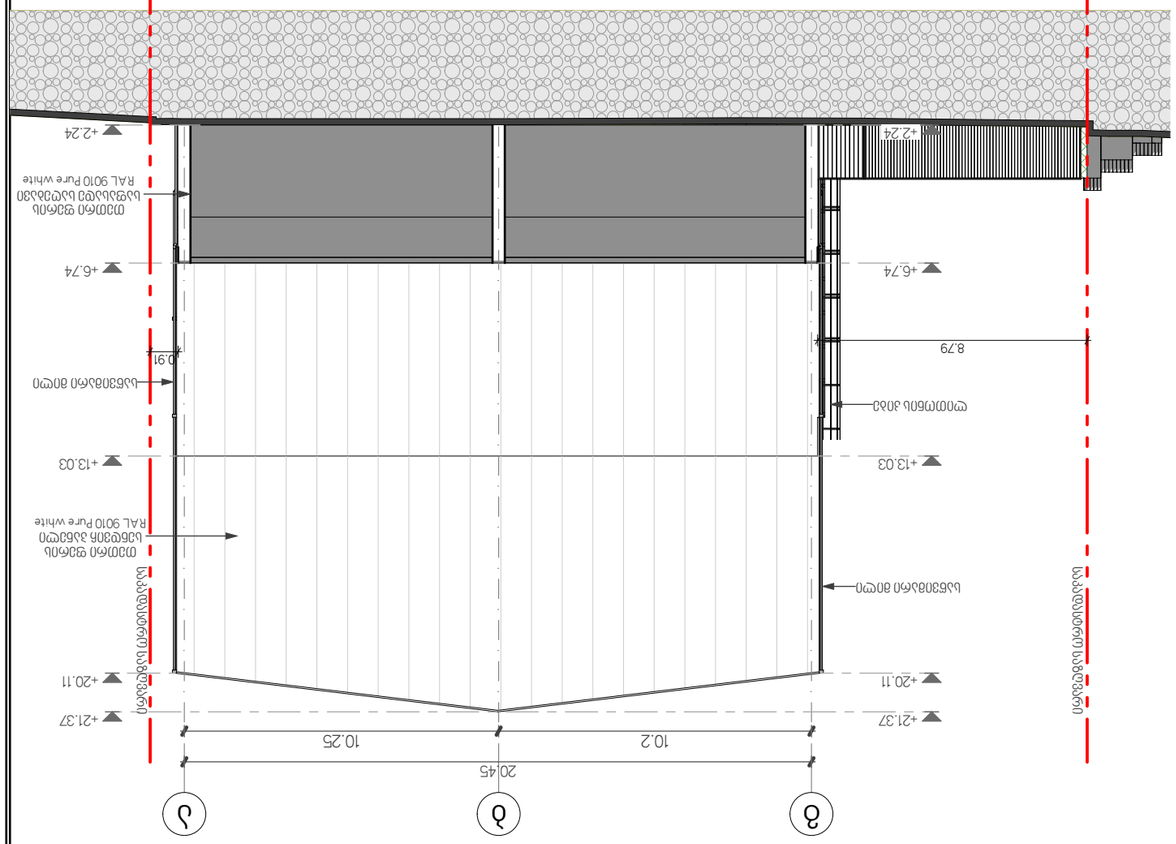

GSPublisherVersion 0.0.100.100

დამკვეთი Client

პროექტის დასახელება Project

მისამართი Address

ნახაზი

Drawing

Pages

File name

ფაილის სახელი

ფურცელი

Paper size

ფორმატი

Stage

სტადია

Scale

მასშტაბი

Date of issue

თარიღი
10/31/2024

1:200

A3

კონსტრუქტორი

Constructor

არქიტექტორი

Architect

არქიტექტორი

Architect

დირექტორი

Director

პროექტის ავტორი

Author

Position

თანამდებობა სახელი გვარი ხელმოწერა

Name შურნამე შიგნატურე

LTD "NEW MAX"

შპს `ნიუ მაქს~

N3 Office , 3 Mgaloblishvili str,
თბილისი, Georgia. ID: 404957579

საქართველო, თბილისი, მგალობლიშვილის ქ. 3,

ოფისი #3 ს/ნ: 404957579

www.newmax.ge info@newmax.ge
mob / cell phone: +995 557 30 30 30

პროექტი

სამშენებლო ინვენტარის შესანახი საწყობის

არქიტექტურული პროექყტი გიორგი კირკიტაძე
Giorgi Kirkitadze

ქალაქი თბილისი, ლევან დევდარიანის III შესახვევი, N 16
ს/კ 81.08.17.854

შპს "მოდუსი" პ/ნ 245565669

ა-401

#Layout Name

გვანცა ზაქარიაშვილი

Gvantsa Zakariashvili

ა ბ გ

10.25 10.2

20.45

±0.00

+2.29

+2.48

+4.46

+5.86

+20.11

+21.37

+7.36

+9.91

±0.00

+2.29

+2.48

+4.46

+5.86

+20.11

+21.37

+7.36

+9.91

0.87 12.72

ფ-01 ფ-01

კ-01

თეთრი ფერის
სენდვიჩ პანელი
RAL 9010 Pure white

თეთრი ფერის
საფასადე საღებავი
RAL 9010 Pure white

ანტრაციტის ფერი
ალათები RAL 7016
Anthracite grey

ანტრაციტის ფერი კარი
RAL 7016 Anthracite grey

ანტრაციტის ფერი კარი
RAL 7016 Anthracite grey

ლითონის კიბე

საწვიმარი მილი

საწვიმარი მილი

კ-10

საკადასტრო საზღვარი

საკადასტრო საზღვარი

გ ბ ა

10.2 10.25

20.45

+2.24

+20.11

+6.74

+13.03

+21.37

+2.24

+20.11

+6.74

+13.03

+21.37

8.79

0.91

თეთრი ფერის
სენდვიჩ პანელი
RAL 9010 Pure white

თეთრი ფერის
საფასადე საღებავი
RAL 9010 Pure white

ლითონის კიბე

საწვიმარი მილი

საწვიმარი მილი

საკადასტრო საზღვარი

საკადასტრო საზღვარი

01 ფასადი 1:200 03 ფასადი 1:200

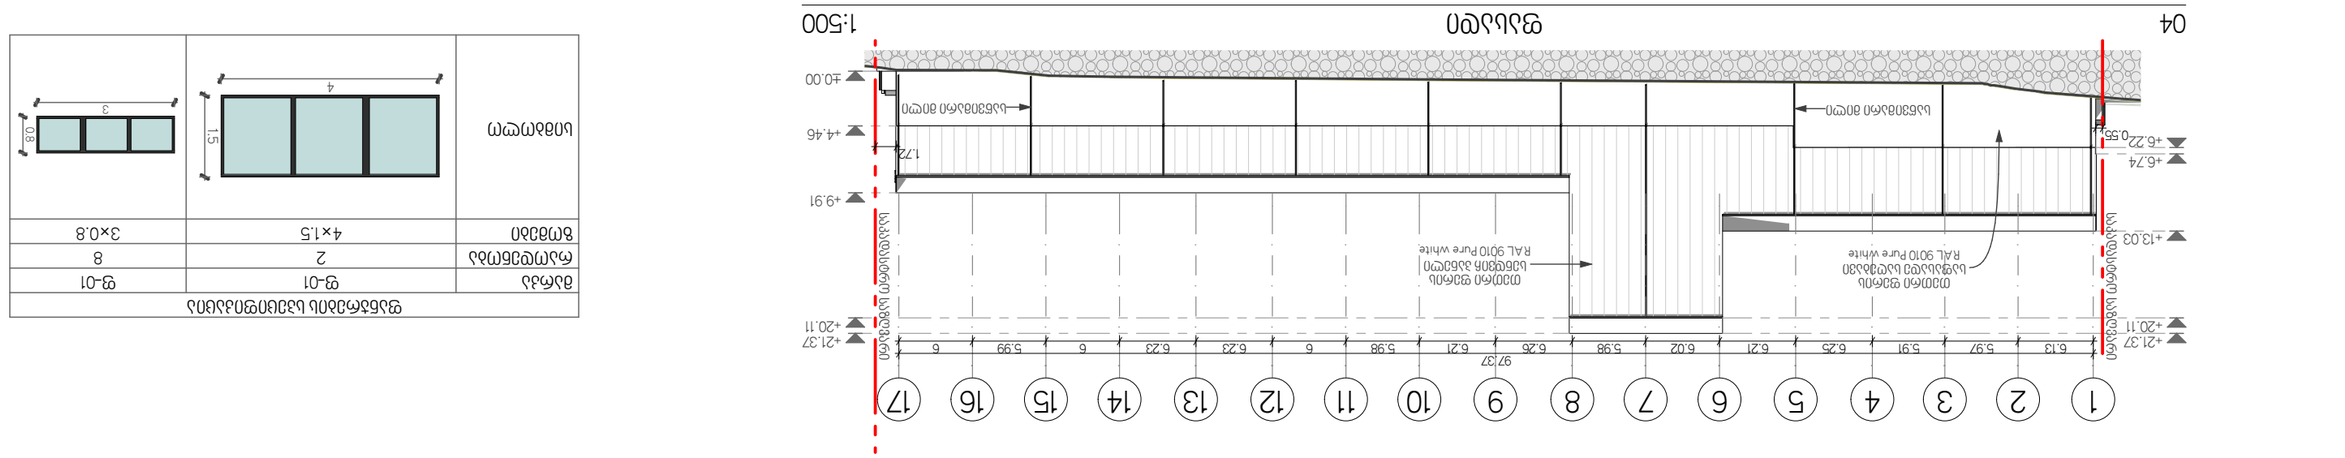

GSPublisherVersion 0.0.100.100

დამკვეთი Client

პროექტის დასახელება Project

მისამართი Address

ნახაზი

Drawing

Pages

File name

ფაილის სახელი

ფურცელი

Paper size

ფორმატი

Stage

სტადია

Scale

მასშტაბი

Date of issue

თარიღი
10/31/2024

1:500

A3

კონსტრუქტორი

Constructor

არქიტექტორი

Architect

არქიტექტორი

Architect

დირექტორი

Director

პროექტის ავტორი

Author

Position

თანამდებობა სახელი გვარი ხელმოწერა

Name შურნამე შიგნატურე

LTD "NEW MAX"

შპს `ნიუ მაქს~

N3 Office , 3 Mgaloblishvili str,
თბილისი, Georgia. ID: 404957579

საქართველო, თბილისი, მგალობლიშვილის ქ. 3,

ოფისი #3 ს/ნ: 404957579

www.newmax.ge info@newmax.ge
mob / cell phone: +995 557 30 30 30

პროექტი

სამშენებლო ინვენტარის შესანახი საწყობის

არქიტექტურული პროექყტი გიორგი კირკიტაძე
Giorgi Kirkitadze

ქალაქი თბილისი, ლევან დევდარიანის III შესახვევი, N 16
ს/კ 81.08.17.854

შპს "მოდუსი" პ/ნ 245565669

ა-402

#Layout Name

გვანცა ზაქარიაშვილი

Gvantsa Zakariashvili

17 16 15 14 13 12 11 10 9 8 7 6 5 4 3 2 1

6 5.99 6 6.23 6.23 6 5.98 6.21 6.26 5.98 6.02 6.21 6.25 5.91 5.97 6.13

97.37

+2.24

+20.11

+6.22

+8.30

+9.10

+11.77

+13.03

+21.37

±0.00

+20.11

+21.37

+4.46

+5.86

+6.66

+8.66

+9.91

1.56 0.6

ფ-01 ფ-01 ფ-01 ფ-01 ფ-01

ფ-01 ფ-01 ფ-01

კ-04

კ-03

კ-02

თეთრი ფერის
სენდვიჩ პანელი
ანტრაციტის ფერი RAL 9010 Pure white
ალათები RAL 7016
Anthracite grey

ანტრაციტის ფერი
კარი RAL 7016
Anthracite grey

თეთრი ფერის
საფასადე საღებავი
RAL 9010 Pure white

ლითონის კიბე

საწვიმარი მილი

თეთრი ფერის
სენდვიჩ პანელი
RAL 9010 Pure white

კ-10

კ-10

საკადასტრო საზღვარი

საკადასტრო საზღვარი

1 2 3 4 5 6 7 8 9 10 11 12 13 14 15 16 17

6.13 5.97 5.91 6.25 6.21 6.02 5.98 6.26 6.21 5.98 6 6.23 6.23 6 5.99 6

97.37

±0.00

+4.46

+9.91

+20.11

+21.37

+6.74

+6.22

+13.03

+20.11

+21.37

0.55

1.72

თეთრი ფერის
სენდვიჩ პანელი
RAL 9010 Pure white

თეთრი ფერის
საფასადე საღებავი
RAL 9010 Pure white

საწვიმარი მილი საწვიმარი მილი

საკადასტრო საზღვარი

საკადასტრო საზღვარი

მარკა კ-01 კ-02 კ-03 კ-04 კ-05 კ-06 კ-07 კ-08 კ-09 კ-10 რაოდენობა 1 1 1 1 1 1 1 1 1 3 ზომები 5.02×4.46 5.83×4.46 2.05×2.53 5.57×3.98 0.78×2.16 0.82×2.16 0.85×2.16 0.83×2.16 1×2 0.9×2.2

სიმბოლო 5.02 5.83 2.05 5.57
0.78 0.82 0.85 0.83 1

0.9

სიმბოლო

5.02

4.46

5.83

4.46

2.05

2.53

5.57

3.98

0.78

2.16

0.82

2.16

0.85

2.16

0.83

2.16

1

2

0.9

2.2

კარების სპეციფიკაცია

მარკა ფ-01 ფ-01

რაოდენობა 2 8

ზომები 4×1.5 3×0.8

სიმბოლო

4

1.5

3

0.8

ფანჯრების სპეციფიკაცია

02 ფასადი 1:500

04 ფასადი 1:500