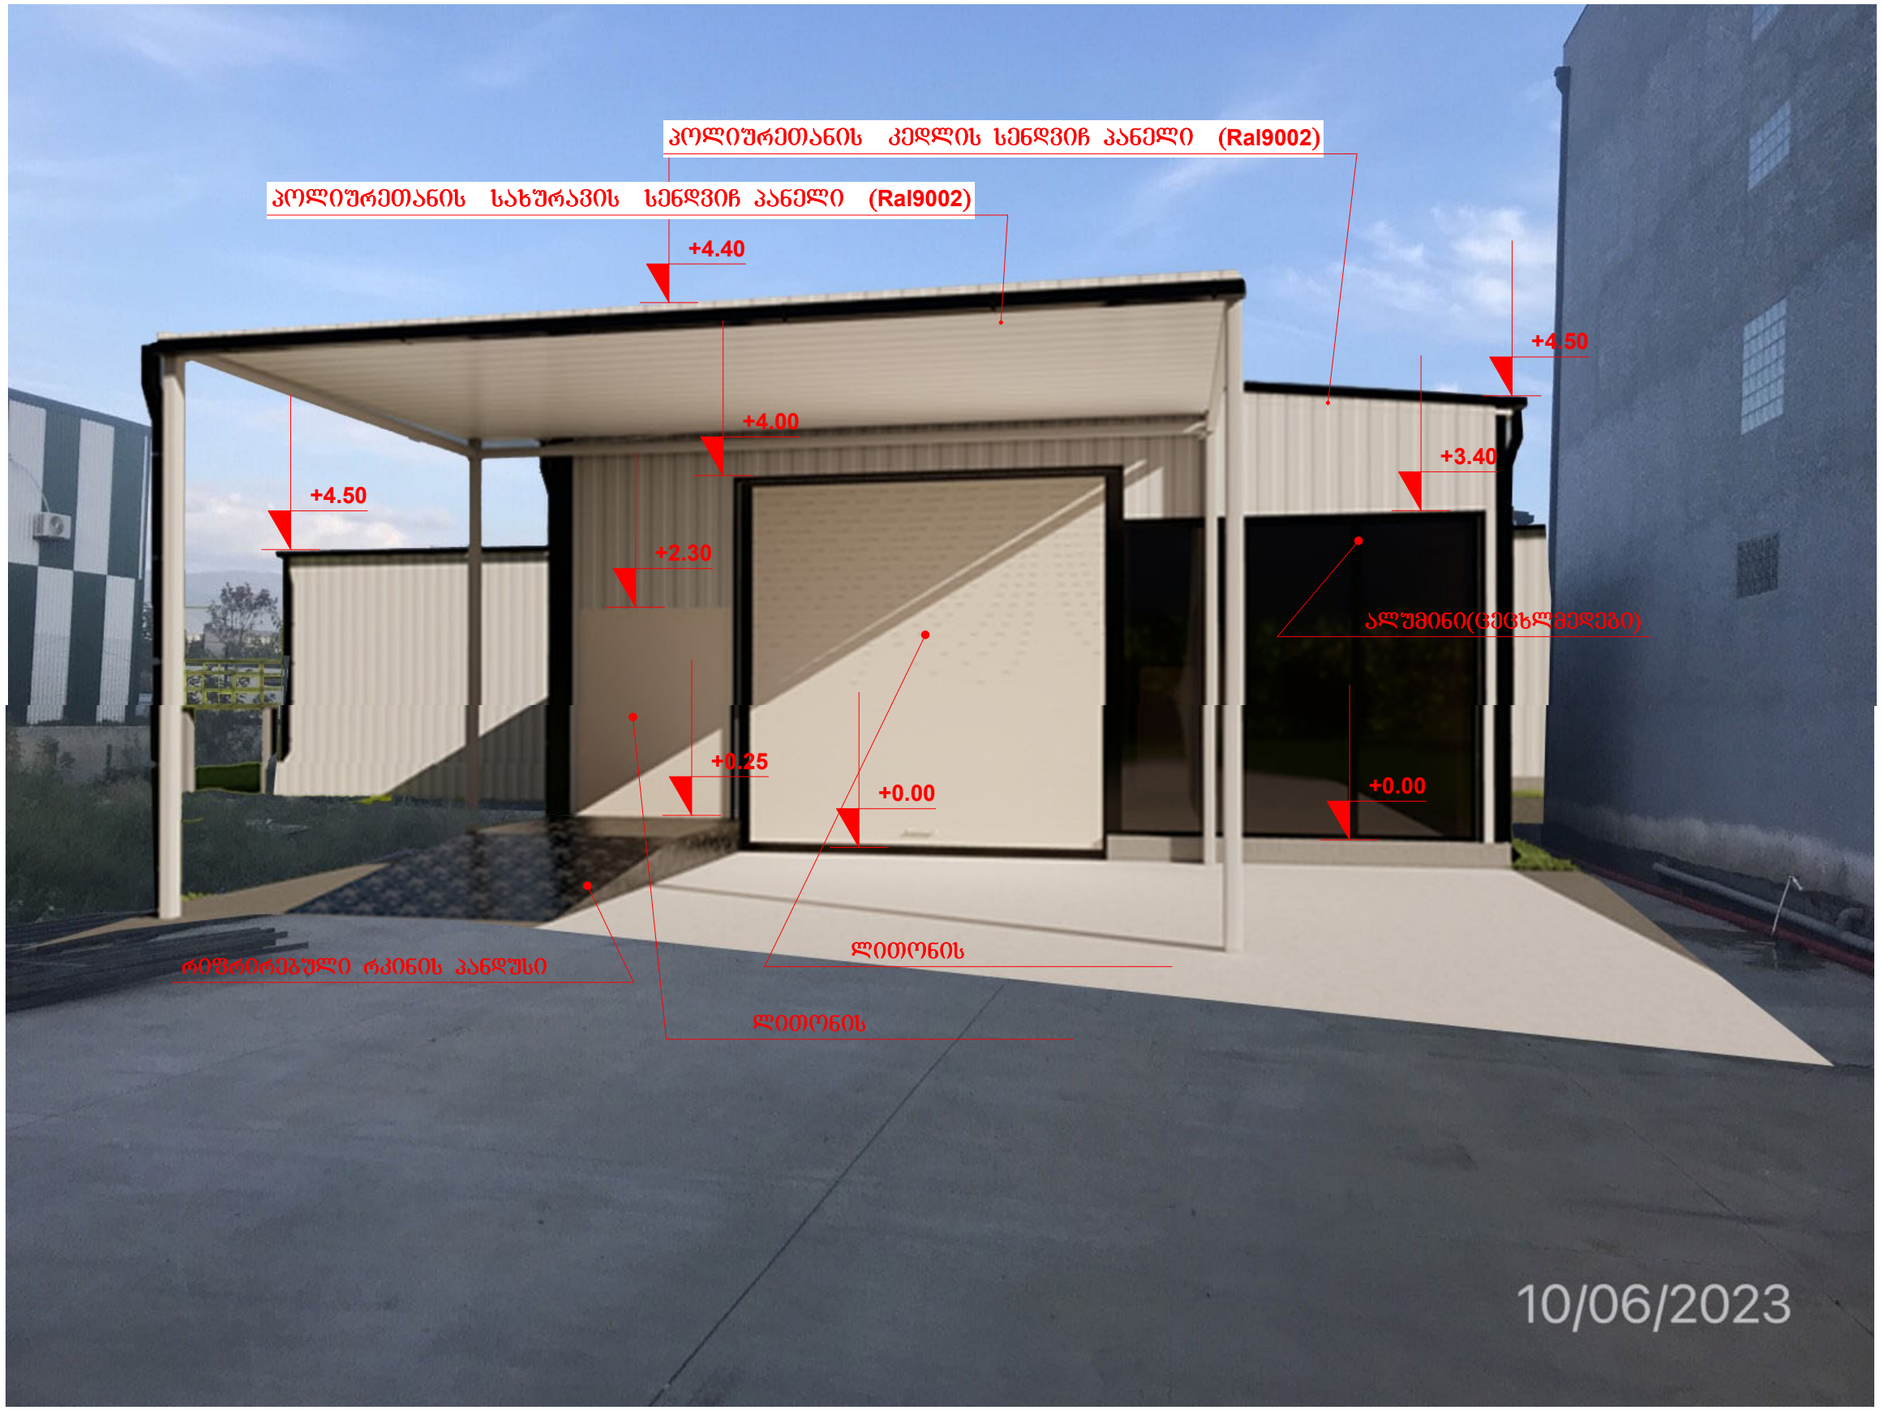


ფორმატი PAPER SIZE	ხელშეკრულების № CONTRACT№	პროექტის № პროექტი №	ფაილის სახელი FILE NAME
A-3			გვმგმბი.

ჰორიზონტის აღნიშვნები LEGEND

სარეპერო ნიშნული
±0.000/511.100
არქიტექტორული ნიშნული
ხედების მიმართულება (ნომერი ფანჯრის)
ჭრილის ხაზი
ღერძის ხაზი
ნიშნული ხაზი
სართულის № | ფანჯრის ტიპი
12.000 m2
ფართობი

ექსპლიკაცია

შენიშვნები NOTES

1. ნახაზზე ზომები მოცემულია მილიმეტრებში;
2. ნახაზზე ყველა ცვლილება მშენებლობისას შეთანხმებული უნდა იქნას პროექტის ავტორებთან;
3. ფერადლის პორტალირებით ავტომატურად ეფრება ნინა პირიები;

სიტუაციური სქემა KEY PLAN

დამკვეთი CLIENT	შ.პ.ს. " ქართული პარო სახლი ", ID ნომერი:404495623"	
პროექტი PROJECT	საწყობის რეკონსტრუქცია	
მისამართი ADRESS	მის: ქ. თბილისი, ფოთის სანაგვეო-სადგომი სამეურნეობის ტერიტორია 01.72.14.014.011	
თანამდებობა	გვარი	ხელმოწერა
შესრულა:	თ.ხვედელიძე	
შეამოწმა:	დ. მორგოლაძე	
დაამტკიცა:	დ. მორგოლაძე	

თბილისი 20236

INDUSTRIAL CONSTRUCTION COMPANY

არქიტექტორული ნაწილი ARCHITECTURE

მასშტაბი SCALE		თარიღი DATE OF ISSUE
ნახაზი DRWG.	ფოტომონტაჟი	
სტადია STAGE: მუშა	ინდექსი INDEX	ფურ. PAGES