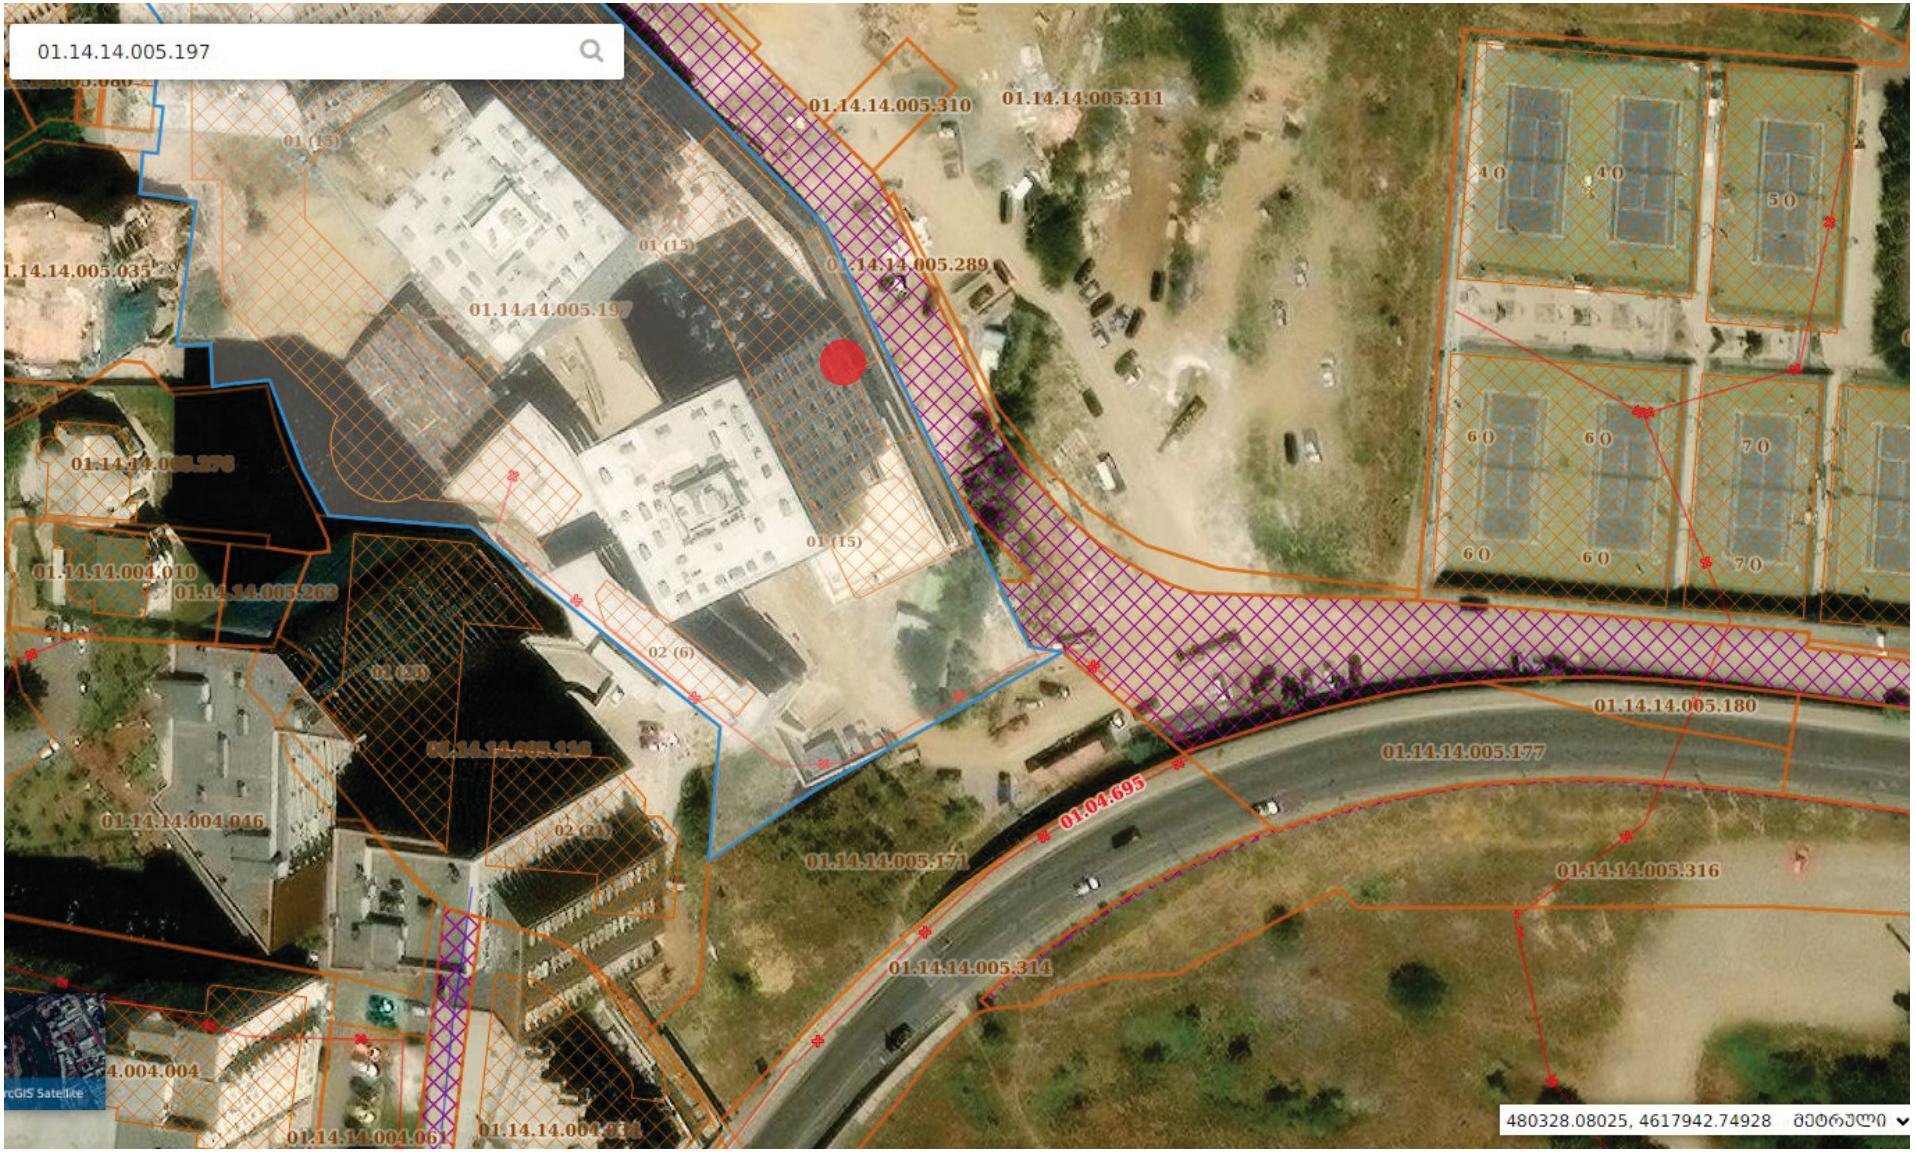

კონსტრუქციაზე დამაგრებული
მნათი ორგხრივი ბოქსი
მოცულობითი მნათი ასოები
კისკისი
30
80
საპროექტო ფასადის
კონტური
საპროექტი ფასადის ფართი:49,7მ²
საპროექტო რეკლამის ფართი:0,3მ²
რაც შეადგენს:0,6%
09/07/2024


კისკისი
30
80


01.14.14.005.197
01.14.14.005.310
01.14.14.005.311
01.14.14.005.289
01.14.14.005.197
01.14.14.004.010
01.14.14.005.263
01.14.14.005.180
01.14.14.005.177
01:04:695
01.14.14.005.171
01.14.14.005.316
01.14.14.005.314
01.14.14.004.046
01.14.14.004.004
01.14.14.004.061
480328.08025, 4617942.74928
მეტრული