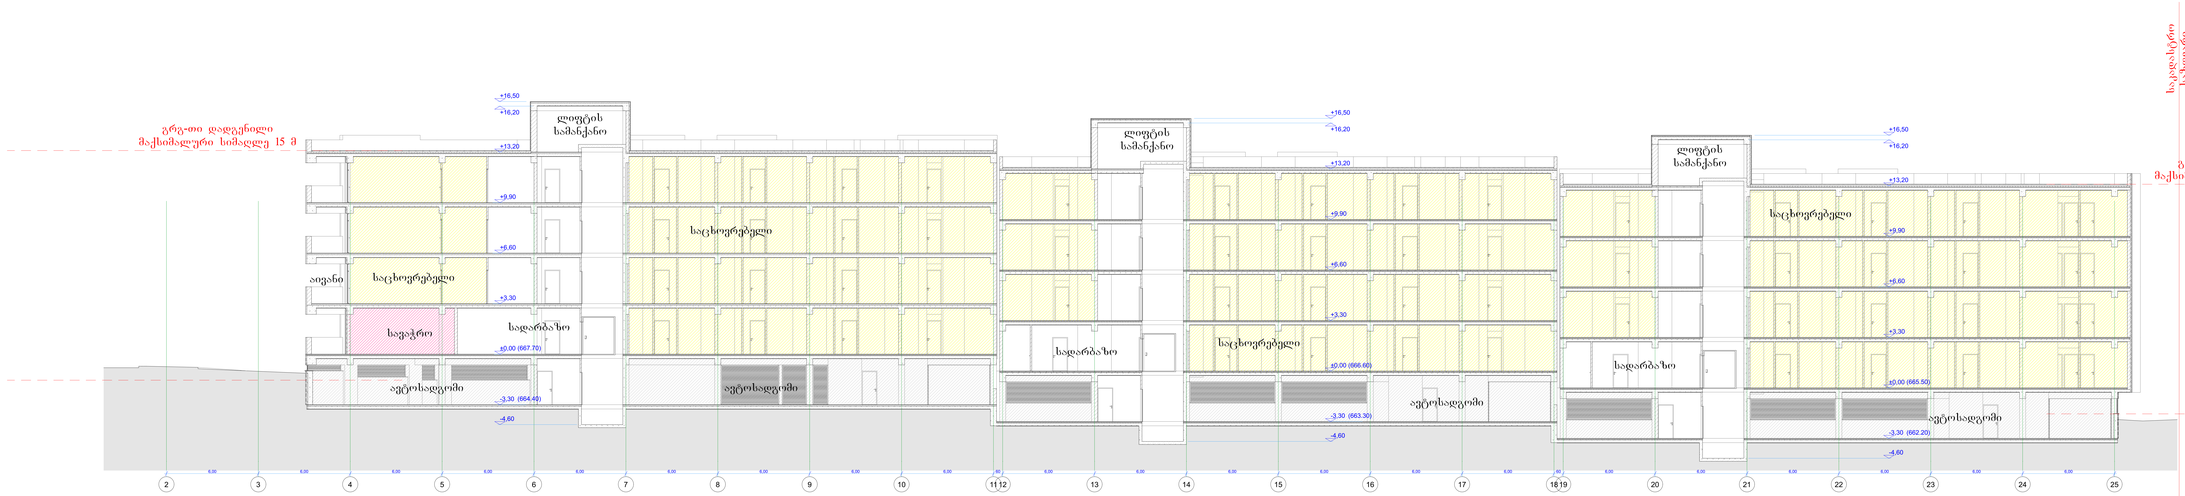

.24

ჭრილი 1-1

1:100

შენიშვნები
კვნესილია
პარტიათა აღნიშვნები

AB5

ზპხ. ეკ ხ. 5. ალი ტარსის 80, 0186 თბილისი

დოკუმენტი [illegible] ეკ. დიზაინერი

არქიტექტორი [illegible] ეკ. ხუციშვილი

არქიტექტორი [illegible] ეკ. დიზაინერი

დოკუმენტი

ობიექტის სახელწოდება:
მრავალბინიანი საცხოვრებელი
სახლი
ქალაქ თბილისი, ქერჩ ალი ტარსის, N80ბ
სანომერო ნიშანი
არქიტექტურული ნაწილი
სახელი
ჭრილი 1-1

დოკუმენტი A.24
მასშტაბი 1:100 დოკუმენტი 1682/420
22.11.2024

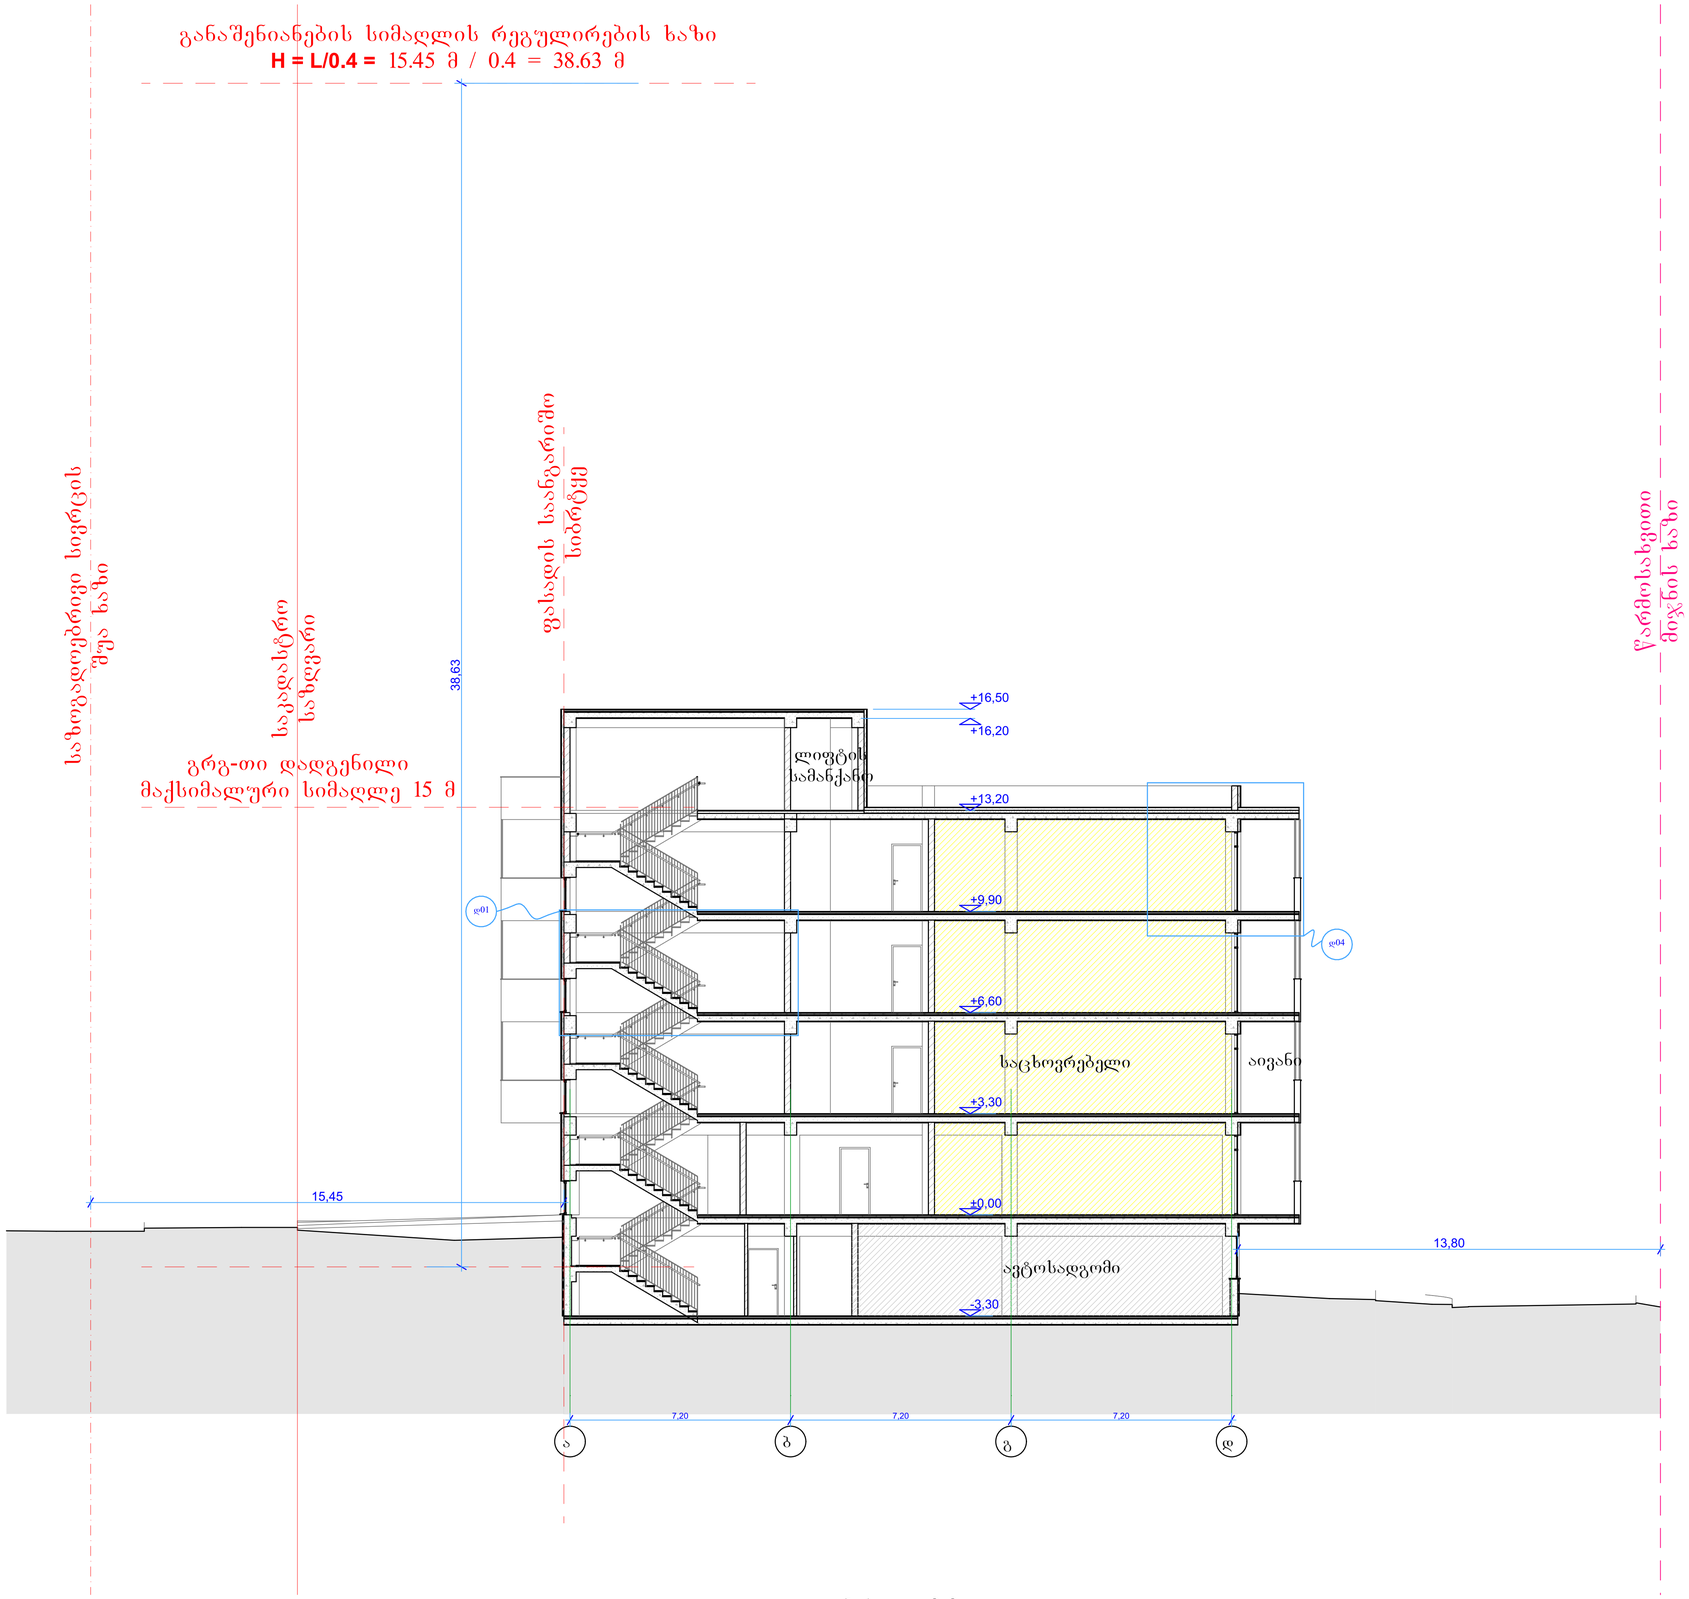

.25

ჭრილი 2-2

1:100

შენიშვნები:

ექსპლიკაცია:

პირობითი აღნიშვნები:

AB5

შპს.ს. ეი ბი 5, ავთო ვარაზის 105, 0186 თბილისი

დირექტორი: დ. ლოსაბერიძე

არქიტექტორი: დ. ხაბულიანი

არქიტექტორი: დ. ლოსაბერიძე

დამკვეთი:

პროექტის სახელწოდება:

მრავალბინიანი საცხოვრებელი სახლი

ქალაქი თბილისი, ჭანა ავთო ვარაზი, №99ბ
სახლი 1 5 1

არქიტექტურული ნაწილი

ნახაზი:

ჭრილი 2-2

ფურცლის: A.25
მასშტაბი: 1:100 ფორმატი: A1
02.11.2024