შპს „ტოპო სერვისი“
მისამართი: თემქის დას. IV მ/რ, კორპ. 10. ბ. 99
Email: toposervice.georgia@gmail.com
tel.555 248 730

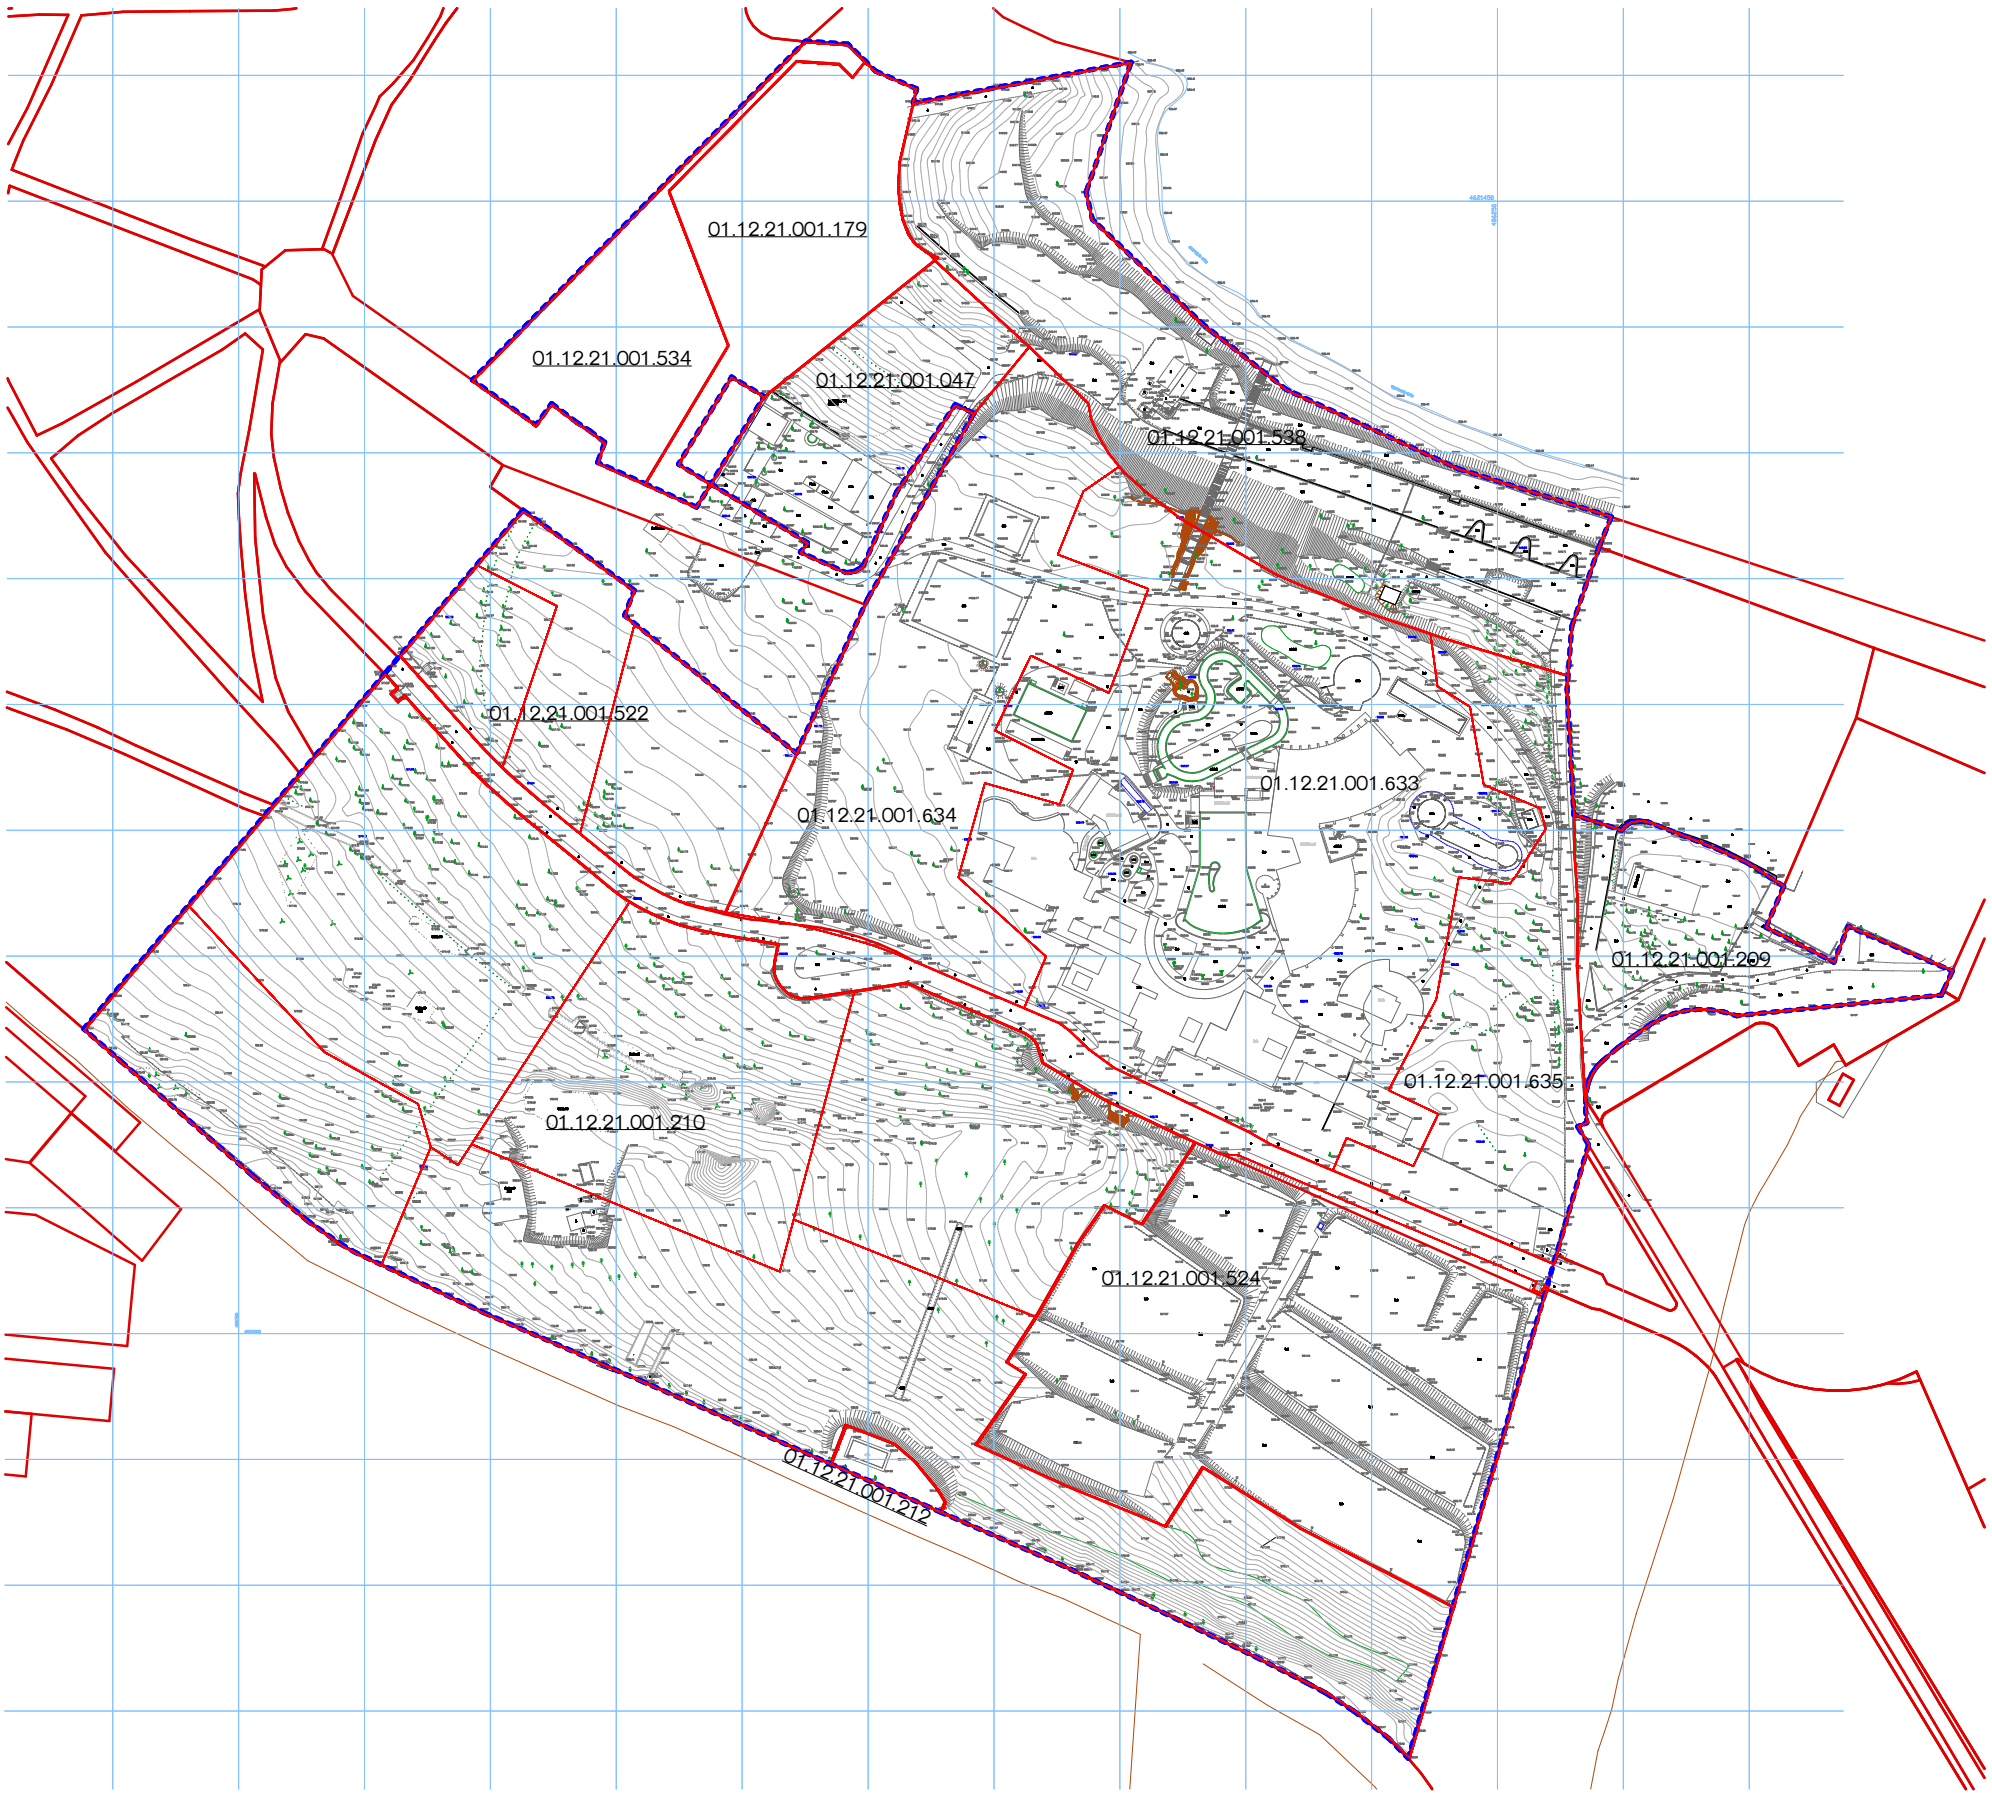

პირობითი აღნიშვნები		
ნაკვი		
შოთლოვანი ხე		სანიაღვრე
განათება		წყლის მილი
ჯა		კავშირგაბმულობა
ლობე		კანალიზაცია
ბუჩქი		ჲ.კ. კაბელი
რკინის ბოკი		მ/ძ კომუნიკაცია ჲატანილია არძივის მასალების საფუძველზე

შპს „ტოპო სერვისი“		
შეასრულა	ი.მამაგულაშვილი	ი.მამაგულაშვილი
ჲაამუშავა	ვ.ლობოვი	ვ.ლობოვი
ჲირეძტორი	ი.მამაგულაშვილი	ი.მამაგულაშვილი
1:1000		04.12.2023 წ.

შპს „ტოპო სერვისი“
მისამართი: თემქის დას. IV მ/რ, კორპ. 10. ბ. 99
Email: toposervice.georgia@gmail.com
tel.555 248 730

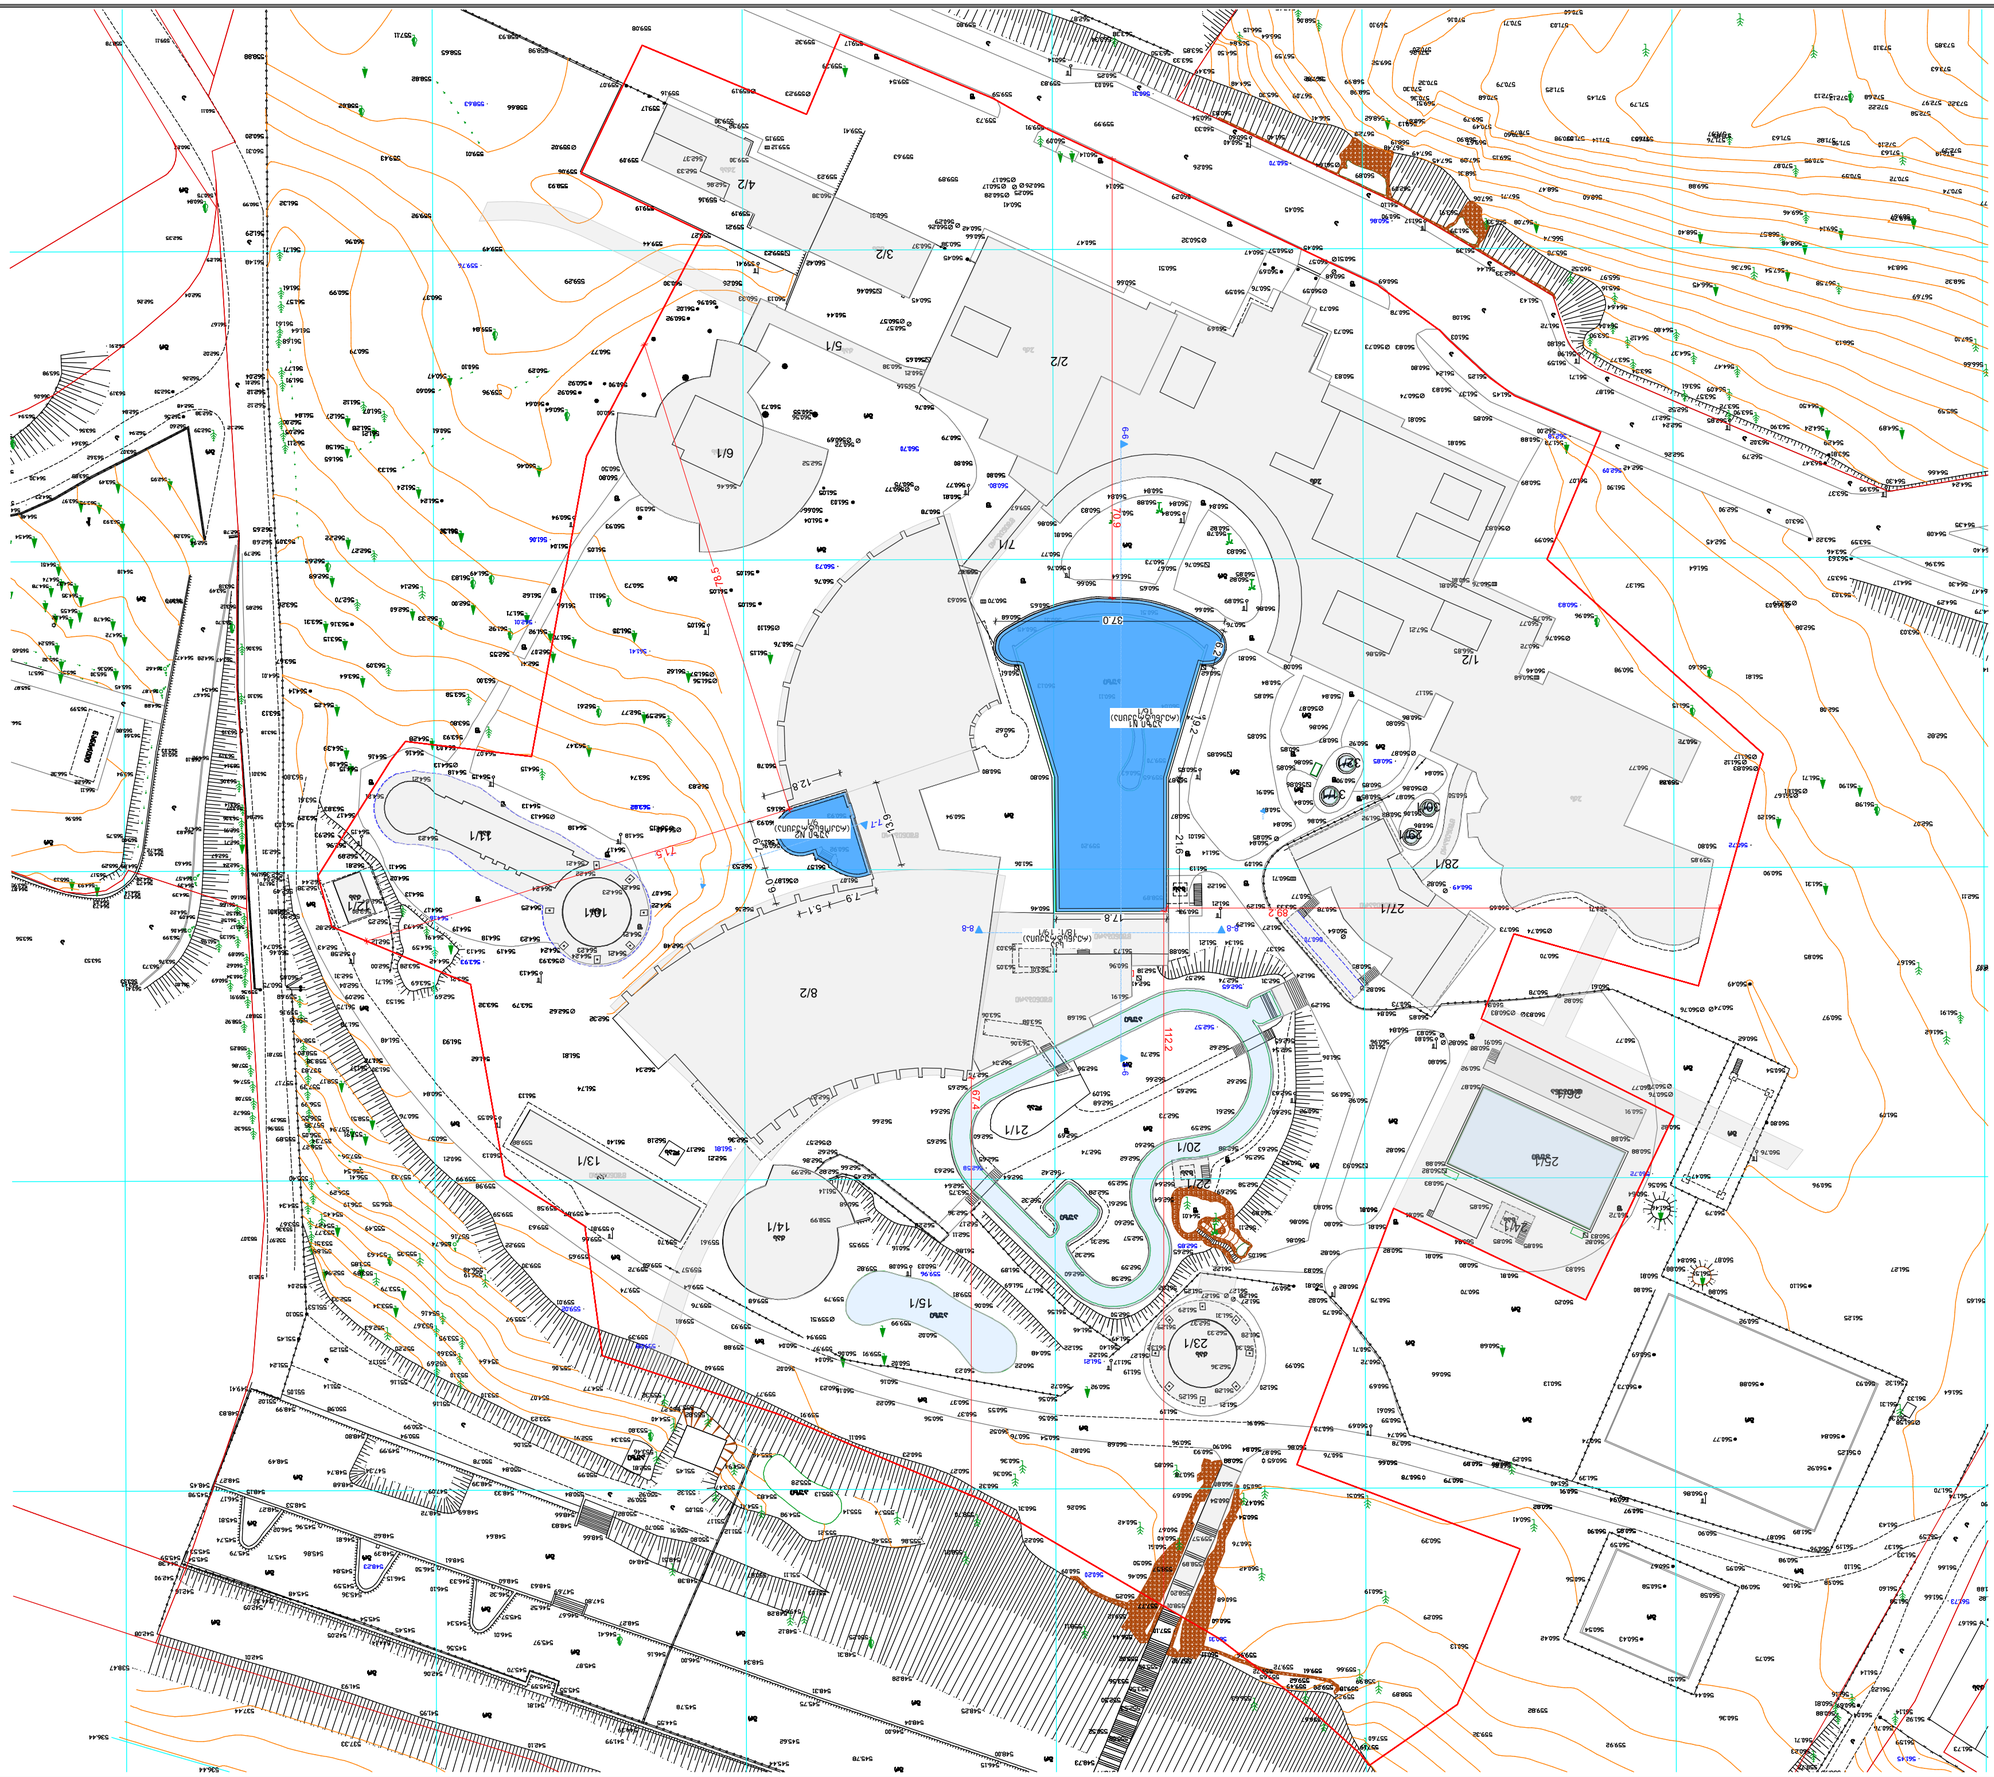
ЗАПАДНА ТРИБУНА
ИЗТОЧНА ТРИБУНА
ЮЖНА ТРИБУНА

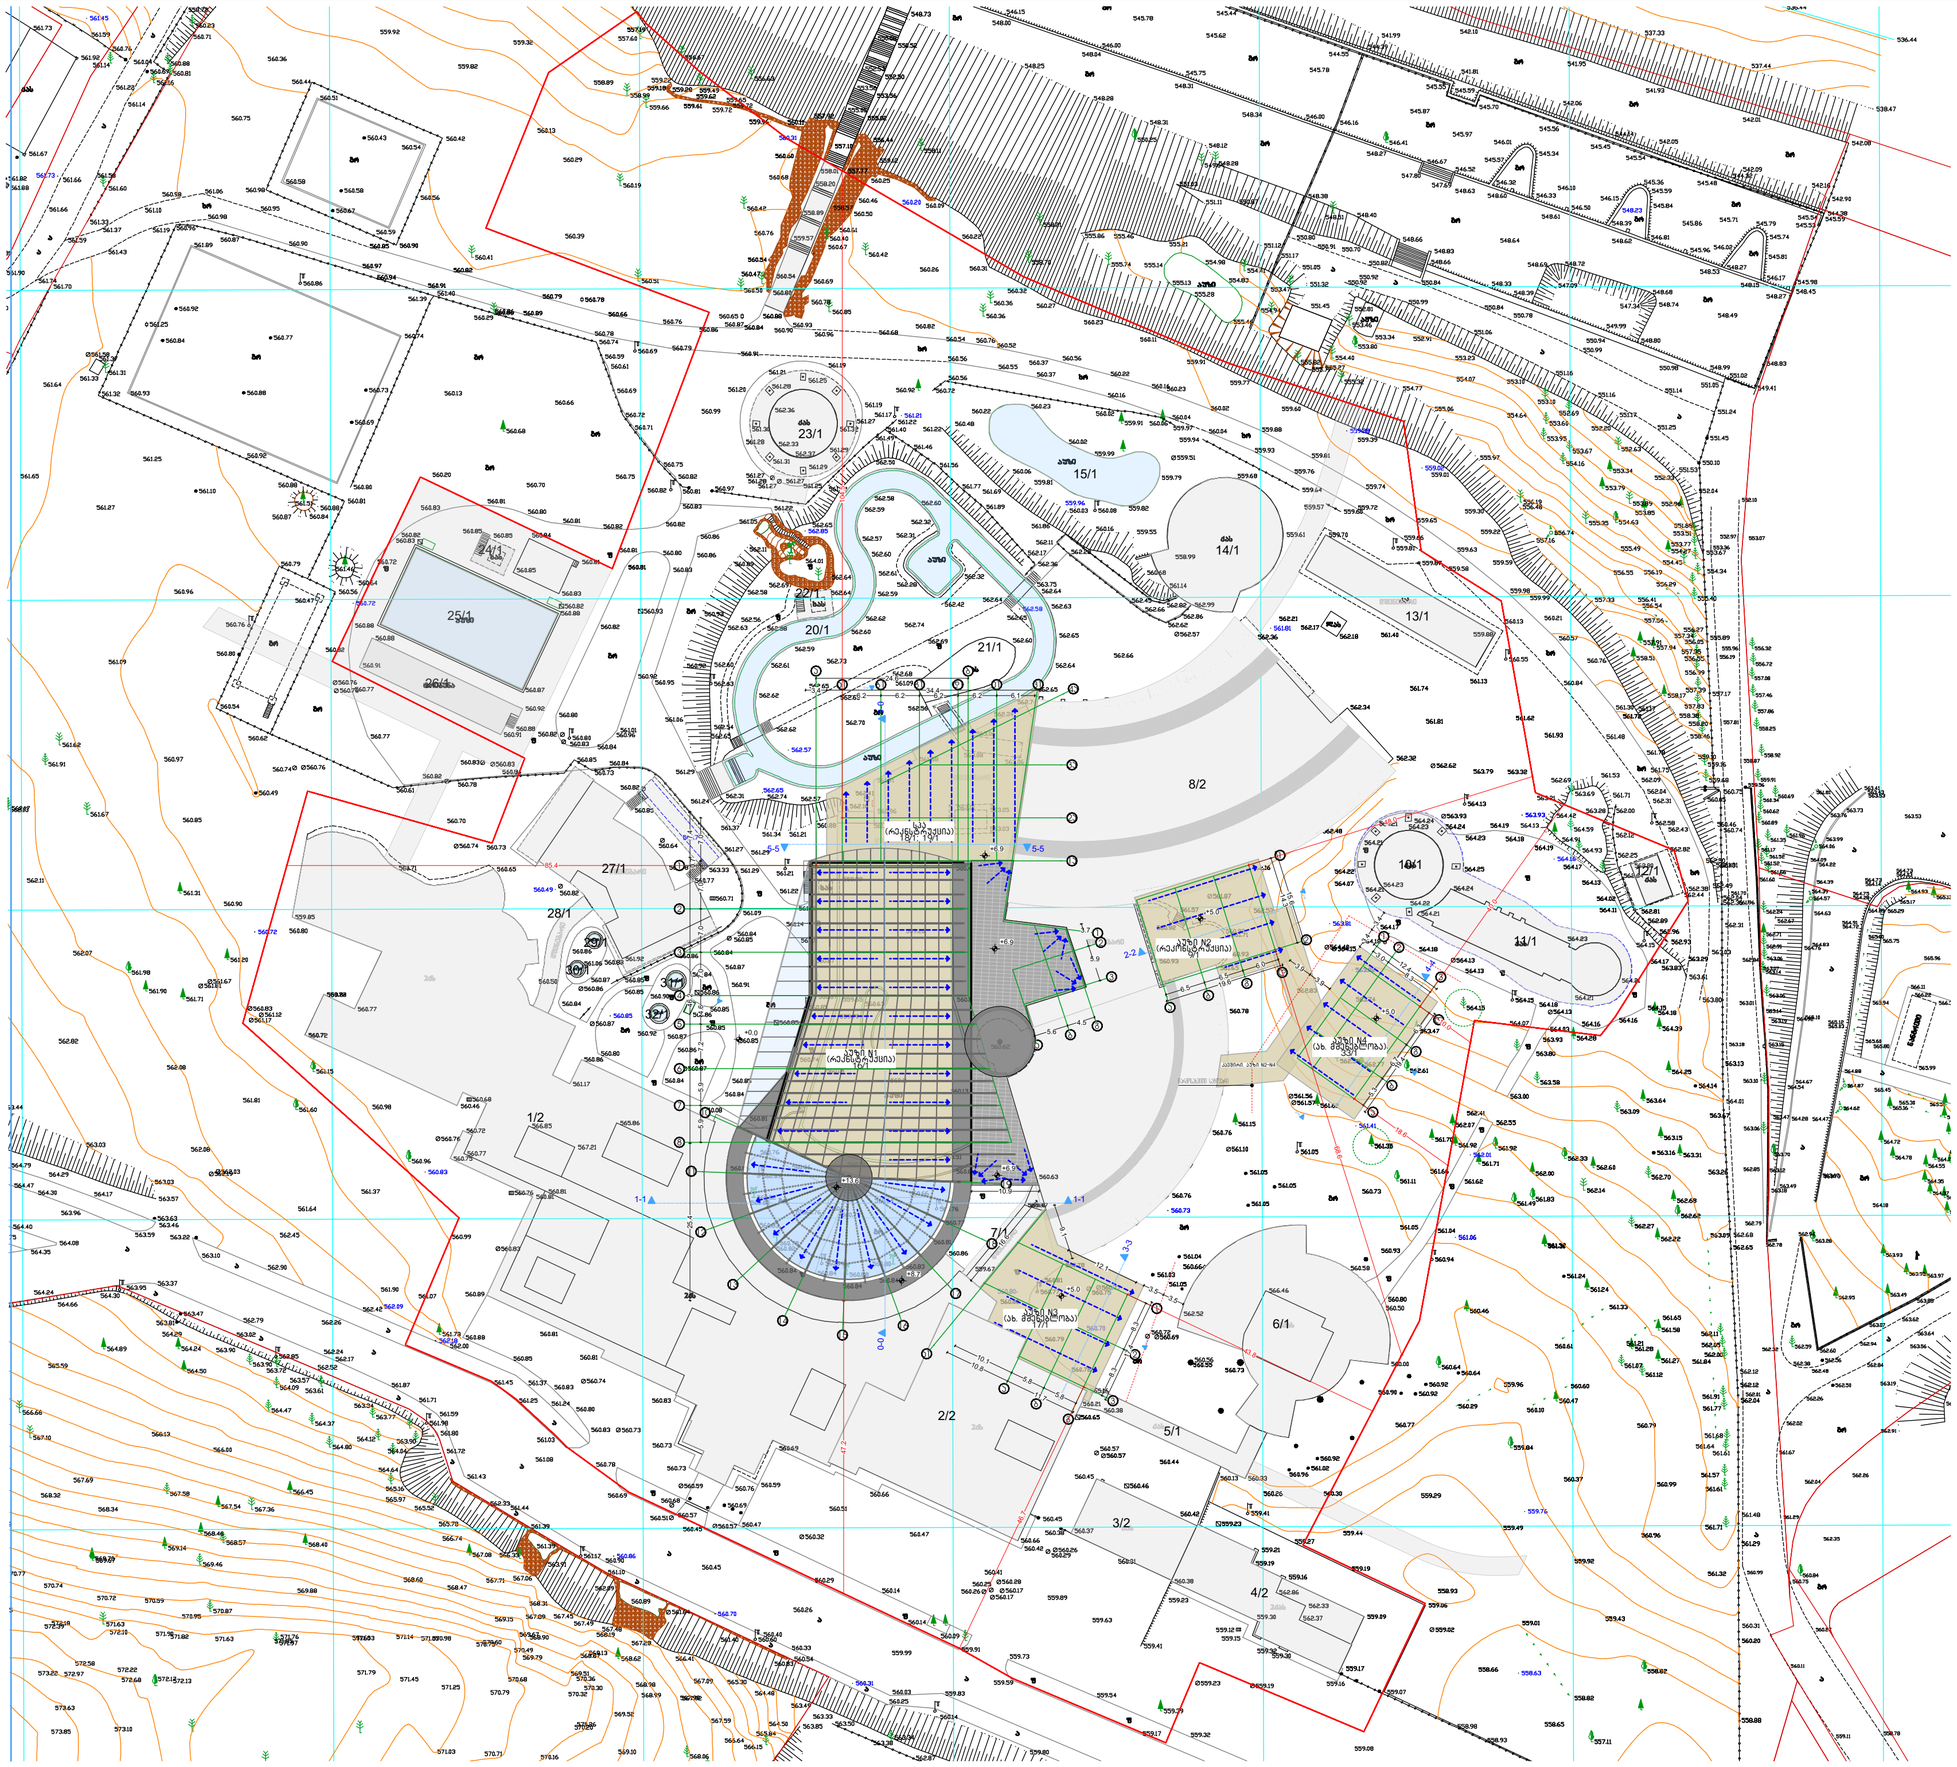

ფორმატი A-2 თბილისი 2024

ქსპლიკაცია:
ამონაცერის მიხეფით ნაკვეთზე ფიქსირდება 32 მენობა-ნაგებობა, ჯროვეტის ბათვალისწინებელია მენობა N17/1-ის დემონტაჟი, აღნიშნული ნემერაცია მიენიჭება ახალი მმენებლობით ბათვალისწინებელ "ეუხ N3"-ს, მენობა N18/1 და 19/1-ის ტერასაზე მოეწყობა "სკა" და მეენარჯენდება ორივე ნომერი, ახალი მმენებლობა "ეუხი N4" გახდება N33/1

პირობითი ნიშნები:

- საკადასტრო ხაზი
- ჭრილის ხაზი
- არქიტექტერული ნიშნელი
- აბსოლიტერი ნიშნელი
- საჯროვეტო ბადახერვა (WPC პანელებით)
- საჯროვეტო ბადახერვა (მეშით)
- საჯროვეტო ბადახერვა (მონოლითური დასხმა)
- საჯროვეტო ბადახერვა (მეტალის ფირფიტები)
- არსებული აუზები
- არსებული მენობები

დამკვეთი: ნოდარ გიორგაძე
P/N: 52015/901 C/N BC7827072
შპს" ჯინო ჯარკი" ID 404906722

დირექტორი:
ელგუჯა ჯაბამური

მთავარი არქიტექტორი:
მაცაცო ჯინჭარაშვილი

არქიტექტორი:
გიორგი ხომერიკი

ჯროექტის სახელწოდება:
საცერაო აუზი (რეკონსტრუქცია)

მისამართი:
ქ. თბილისი, ბემენოვას ქ. №9
/ ლიბტოვის ქ. №8 /
ბემენოვას ქ. №30
ს/კ 01.12.21.001.633

ნახაზის დასახელება:
გენ-გეგმა
(საჯროექტო)

მასშტაბი:
მ. 1:700

შპს: " *Line Georgia* "

LINE GEORGIA

საქართველო, თბილისი,
ბერი გაბრიელ სალოსის 152