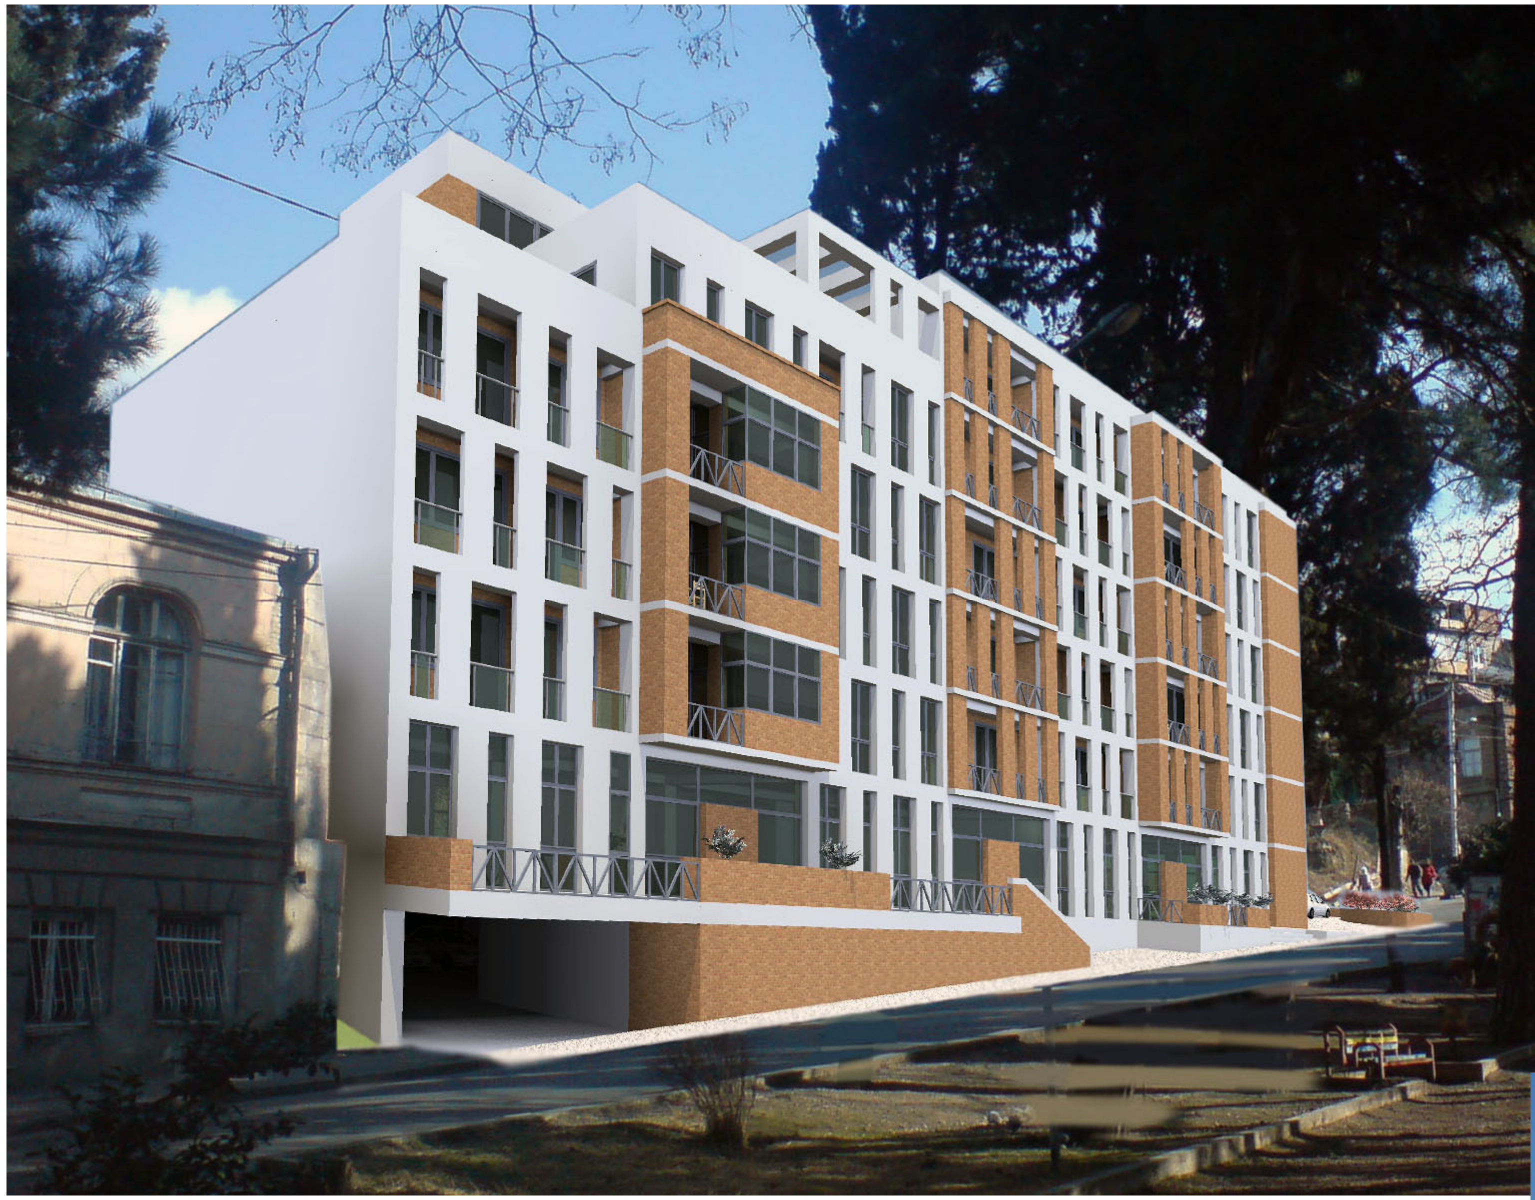

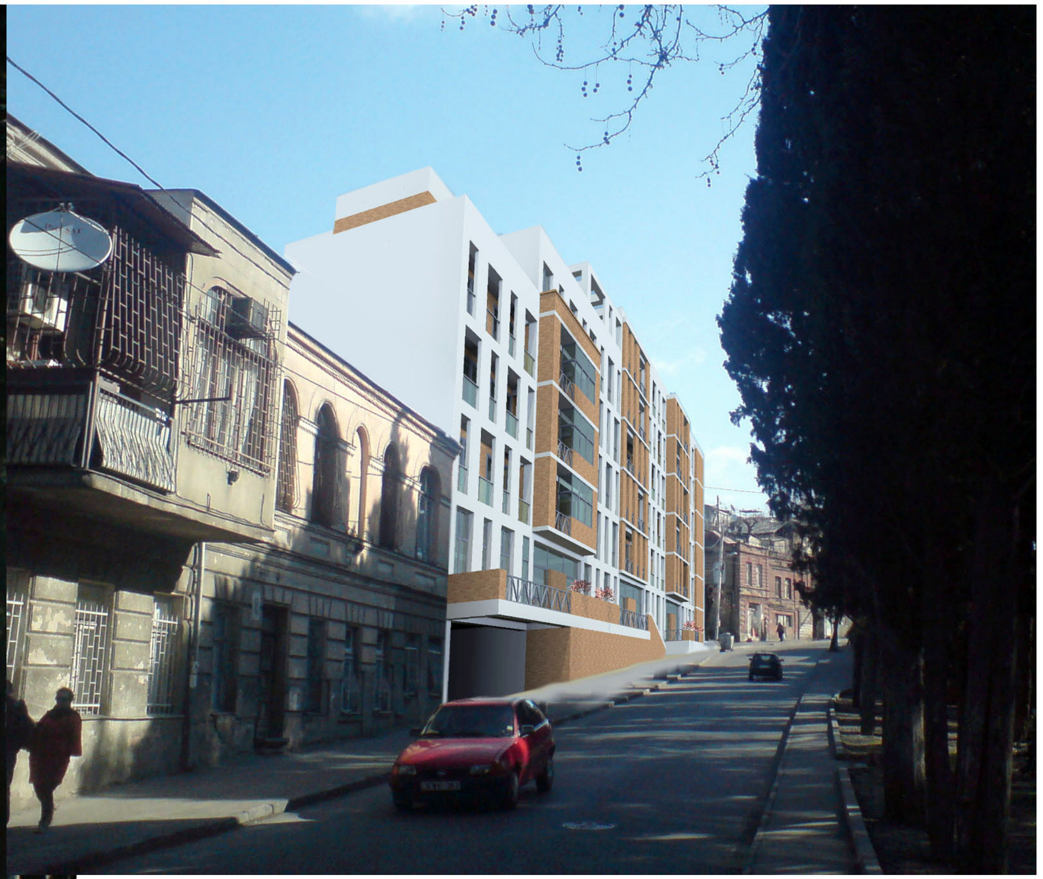

ტერენტი გრანელის ქ. № 10-12

# არსებული განაშენიანებაში საპროექტო მოცულობის ფოტომონტაჟი

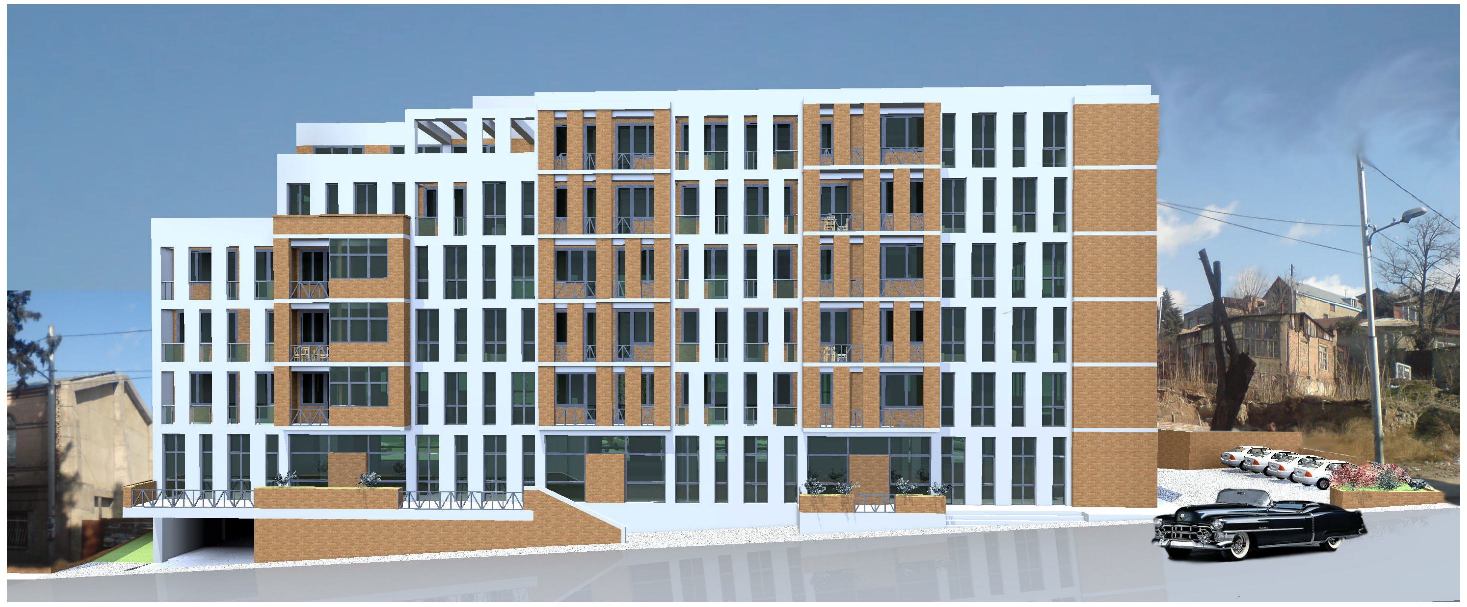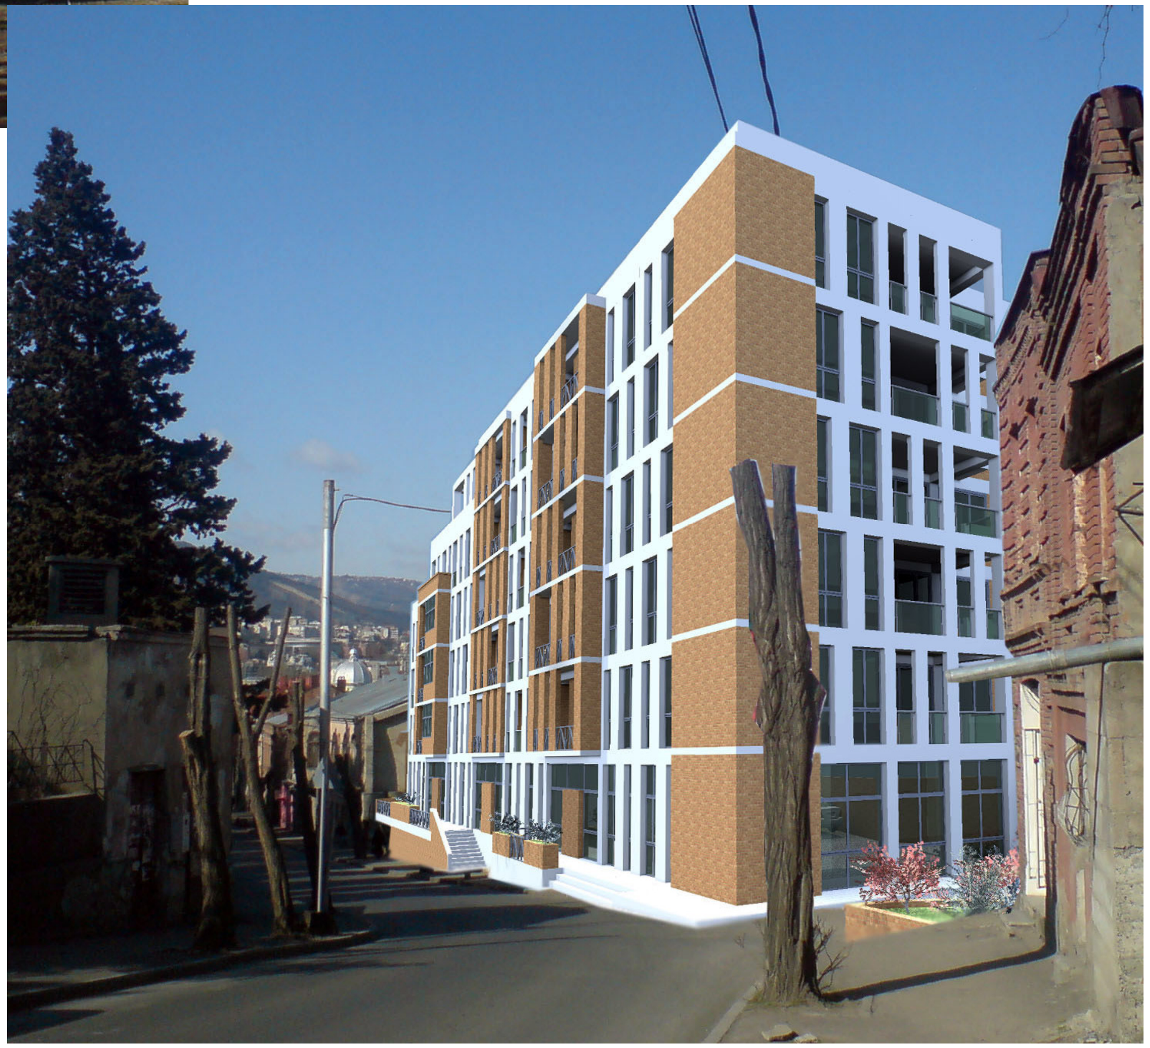შ.პ.ს. აზიმუტი არქ.: ლაშა დანელია
2012