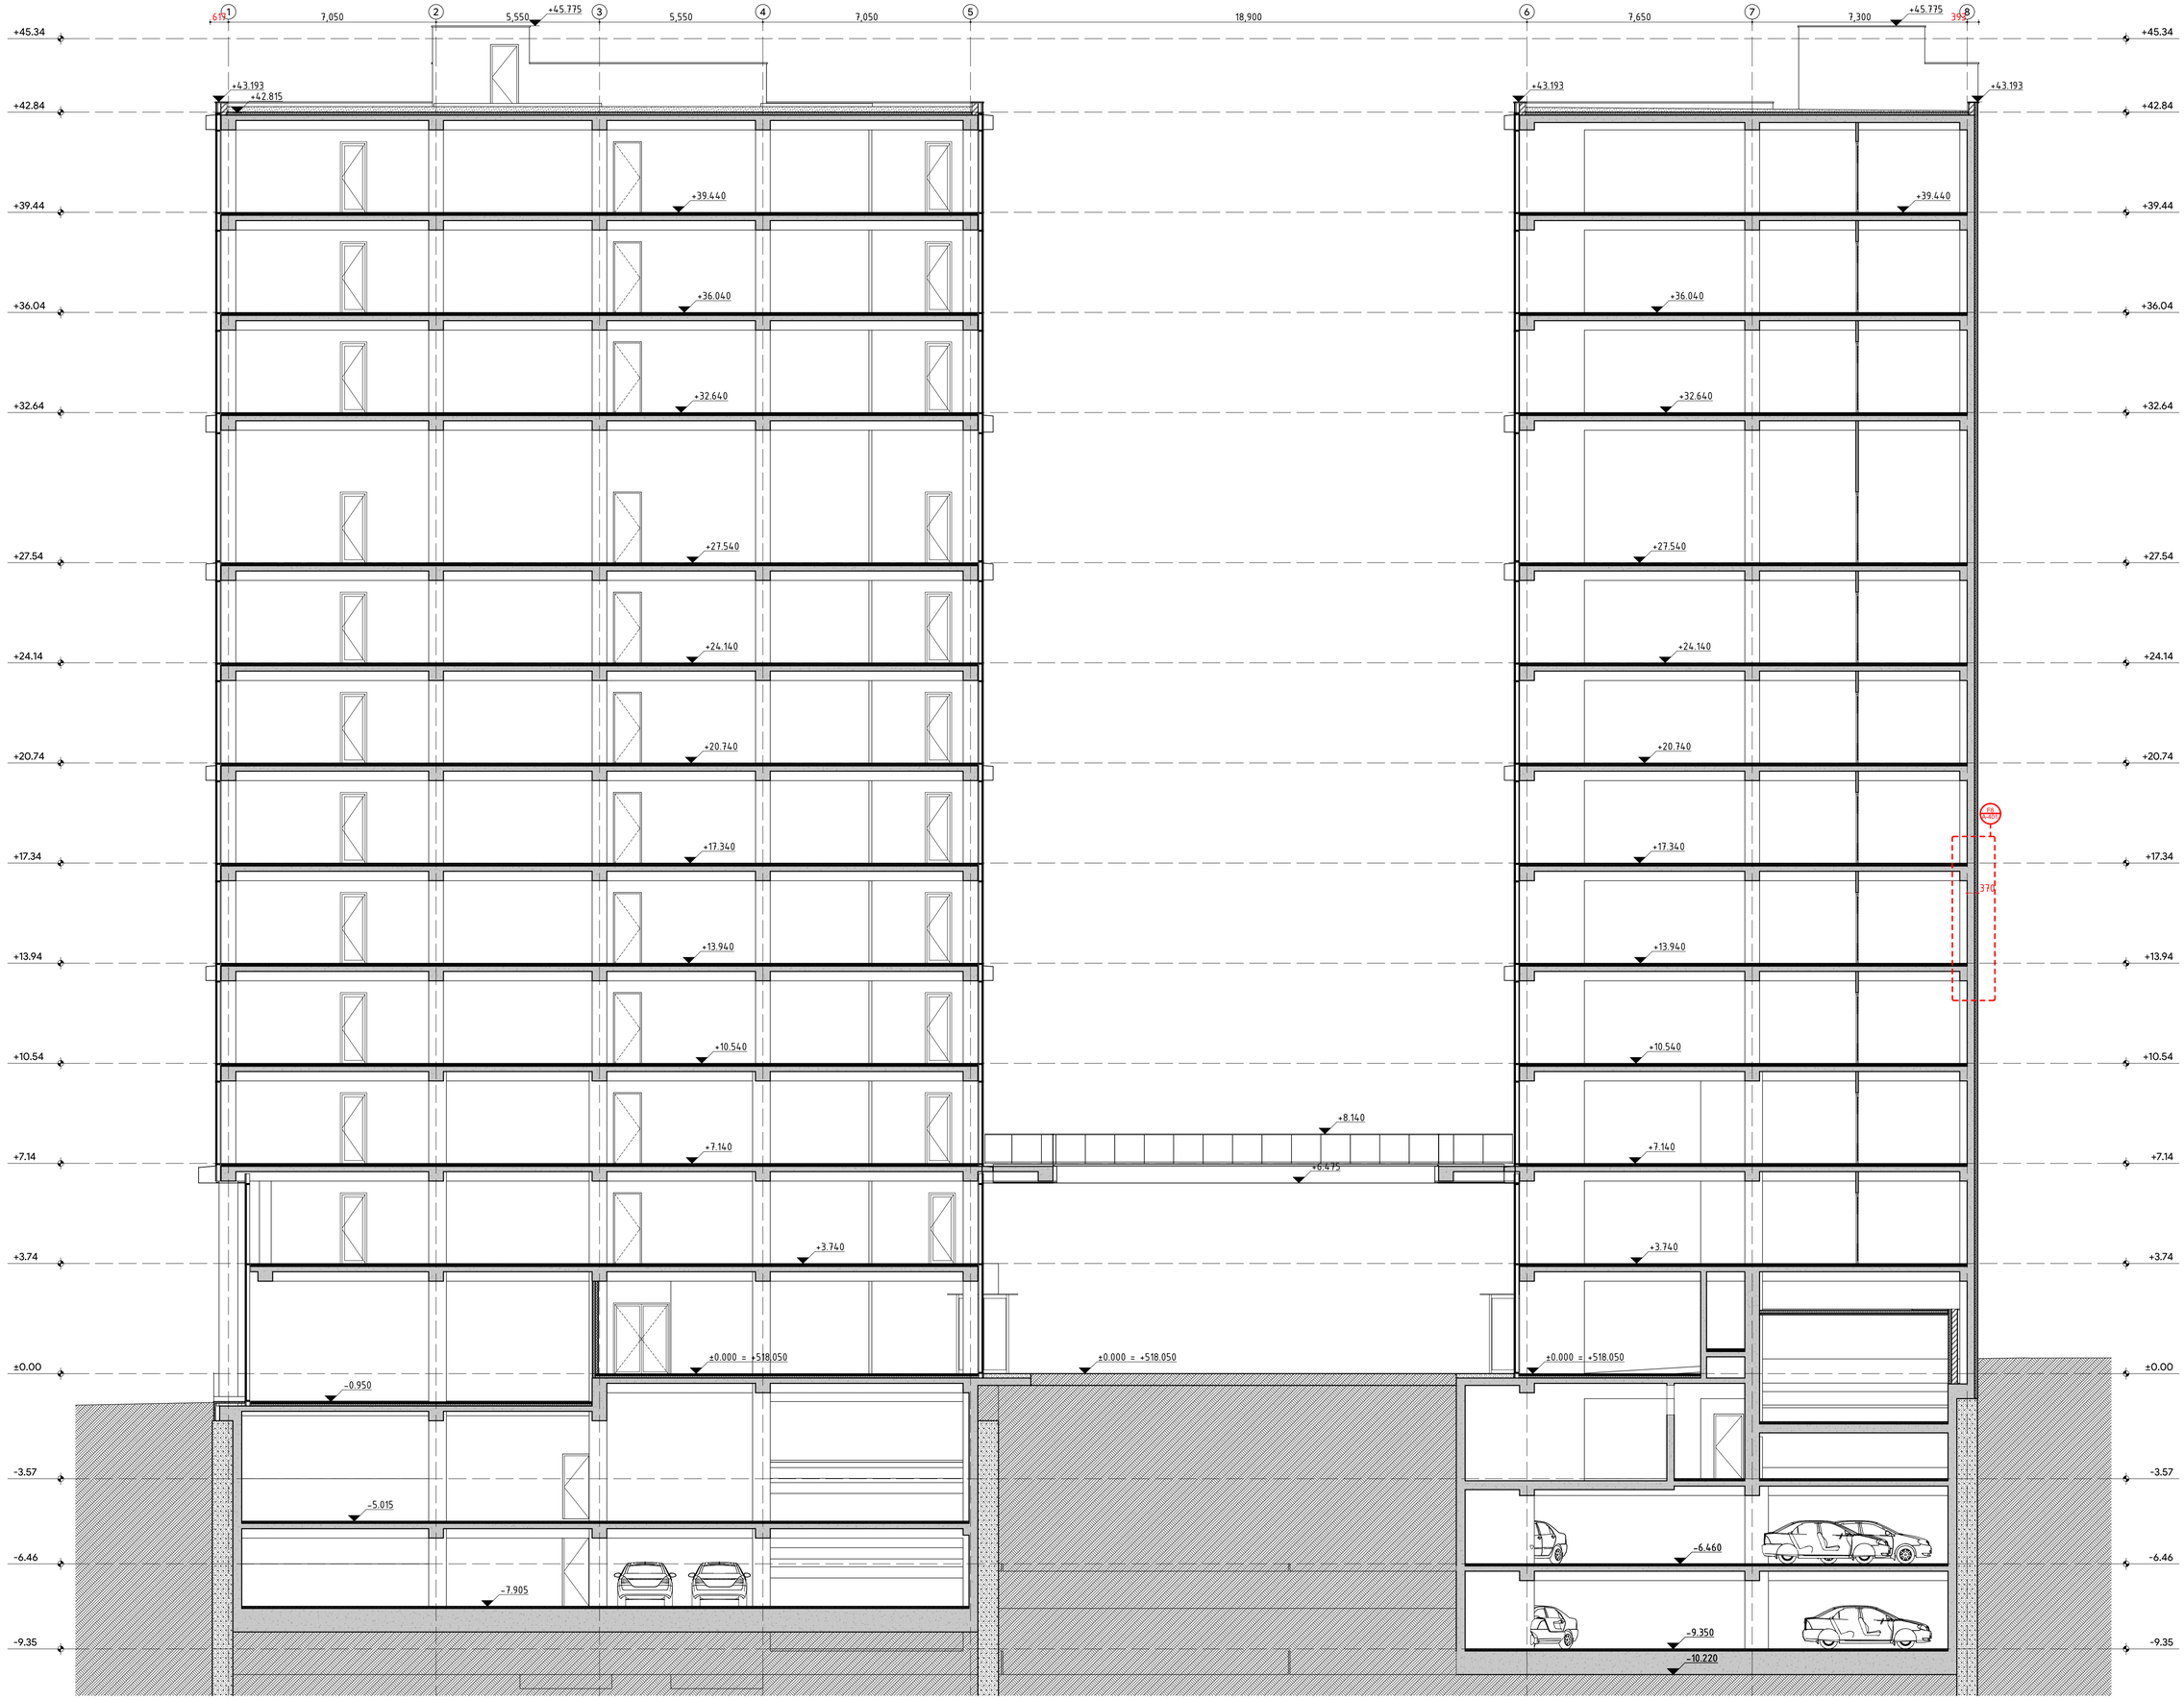

GSPublisherVersion 0.0.100.100

a

ცვლილება:

b

c

d

e

CD

Tbilisi, sundukianis q. 19, tea@tds.ge, +995 571 00 45 75

ფურცელი:

პროექტი #:

A-301

9/3/2024

2203

ვლადიმერ ბაკურაძე

A1

მთ. არქიტექტორი:

ავტორები:

hilke ტომი ბლიკერი (HTB) საოფისე შენობა

hilke tomi blikeri

ნახაზი:

ჭრილი 01

პროექტი:

თარიღი:
სტადია:
ფორმატი:

თბილისი, ვაჟა-ფშაველას გამზირი, N 83/11

s/k: 01.14.04.005.004

დამკვეთი:

საპროექტო ჯგუფი:

დახაზა: (NG)
შეამოწმა: (HTB)

არქიტექტორები:

nikoloz gomelauri (NG)

შპს "ბილდექსი"

შპს "თი დი ესი" (404889251)

1 2 3 4 5 6 7 8

-9.35 -9.35

-6.46 -6.46

-3.57 -3.57

±0.00 ±0.00

+3.74 +3.74

+7.14 +7.14

+10.54 +10.54

+13.94 +13.94

+17.34 +17.34

+20.74 +20.74

+24.14 +24.14

+27.54 +27.54

+32.64 +32.64

+36.04 +36.04

+39.44 +39.44

+42.84 +42.84

+45.34 +45.34

- 6.460

+42.815

617 7,050 5,550 5,550 7,050 18,900 7,650 7,300 393

+43.193

+45.775 +45.775

+43.193 +43.193

+8.140

+6.475

±0.000 = +518.050

- 10.220

- 9.350

370

- 5.015

- 0.950

±0.000 = +518.050

+3.740

+7.140

+10.540

+13.940

+17.340

+20.740

+24.140

+27.540

+32.640

+36.040

+39.440

- 7.905

+39.440

+36.040

+32.640

+27.540

+24.140

+20.740

+17.340

+13.940

+10.540

+7.140

+3.740

±0.000 = +518.050

A-401

F8

1:100

შ.01 ჭრილი

A-301

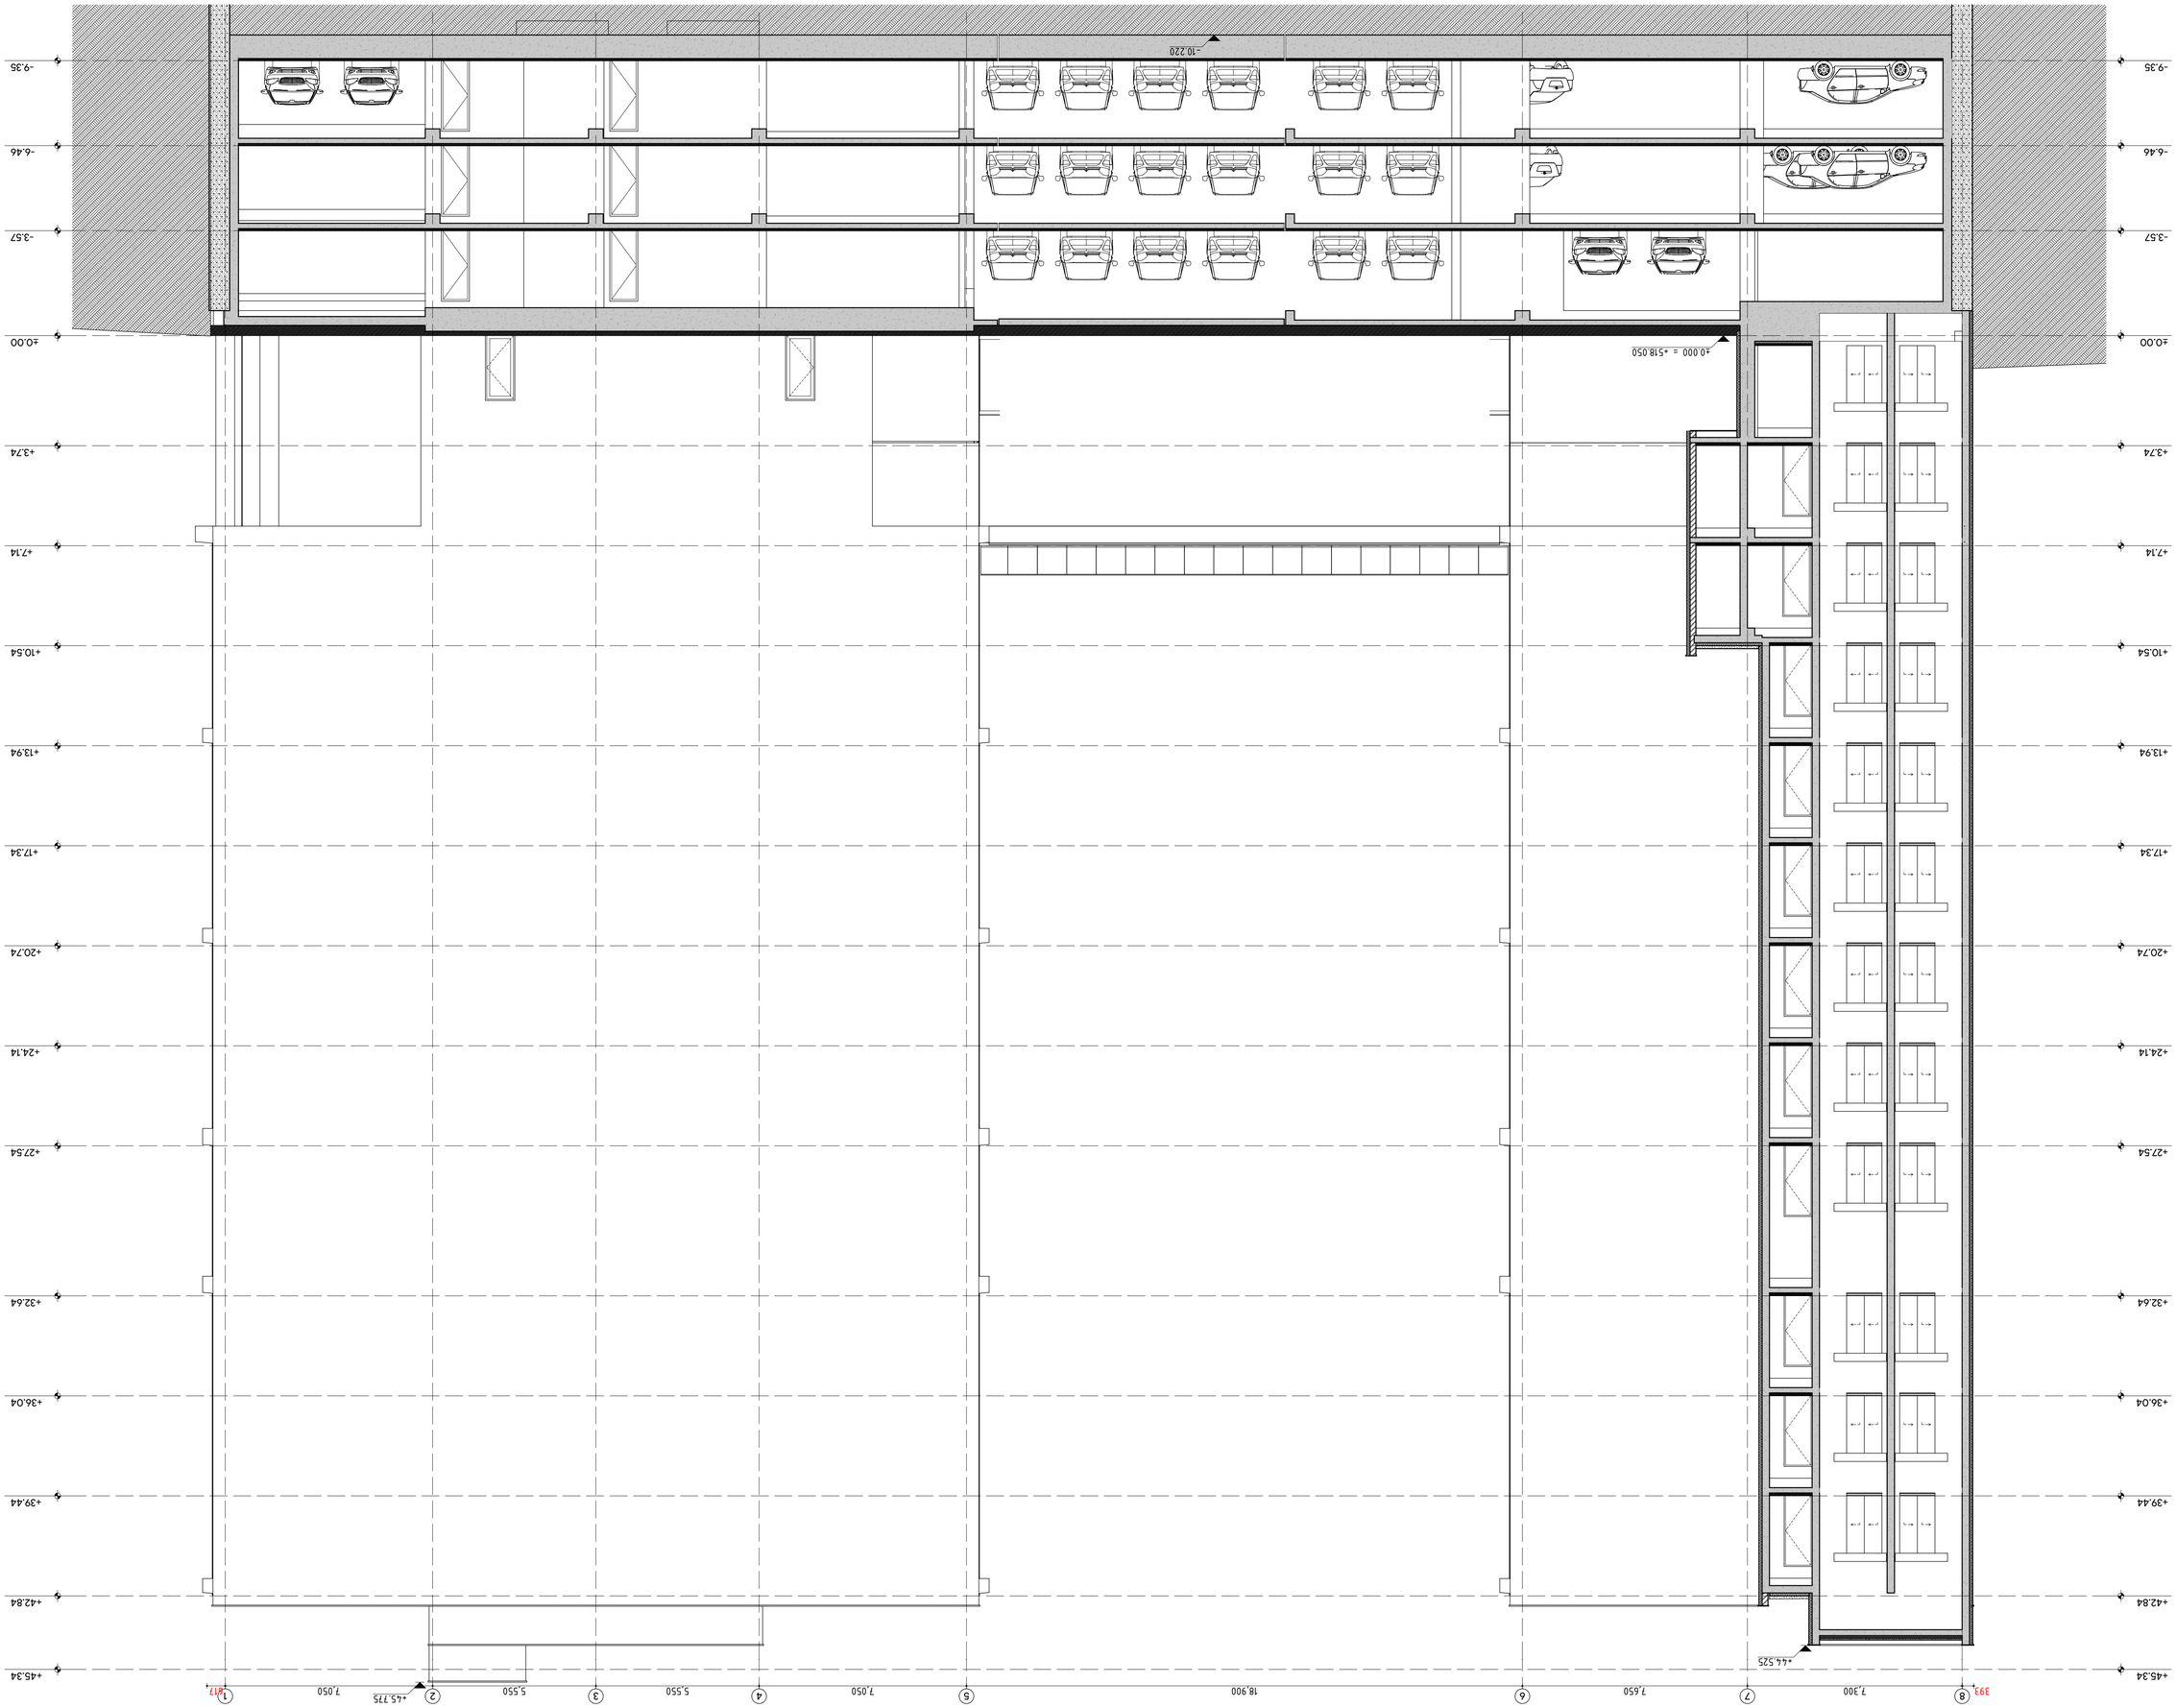

GSPublisherVersion 0.0.100.100

a

ცვლილება:

b

c

d

e

CD

Tbilisi, sundukianis q. 19, tea@tds.ge, +995 571 00 45 75

ფურცელი:

პროექტი #:

A-302

11/4/2024

2203

ვლადიმერ ბაკურაძე

A1

მთ. არქიტექტორი:

ავტორები

:

hilke ტომი ბლიკერი (HTB) საოფისე შენობა

hilke tomi blikeri

ნახაზი:

ჭრილი 02

პროექტი:

თარიღი:
სტადია:
ფორმატი

:

თბილისი, ვაჟა-ფშაველას გამზირი, N 83/11

s/k: 01.14.04.005.004

დამკვეთი:

საპროექტო ჯგუფი

:

დახაზა

: (NG)
შეამოწმა

: (HTB)

არქიტექტორები

:

nikoloz gomelauri (NG)

შპს "ბილდექსი"

შპს "თი დი ესი"

(404889251

)

8

7

6

5

4

3

2

1

-9.35 -9.35

-6.46 -6.46

-3.57 -3.57

±0.00 ±0.00

+3.74 +3.74

+7.14 +7.14

+10.54 +10.54

+13.94 +13.94

+17.34 +17.34

+20.74 +20.74

+24.14 +24.14

+27.54 +27.54

+32.64 +32.64

+36.04 +36.04

+39.44 +39.44

+42.84 +42.84

+45.34 +45.34

393 7,300 7,650 18,900 7,050 5,550 5,550 7,050 617

- 10.220

+44.525

+45.775

±0.000 = +518.050

1:100

შ.02 ჭრილი

A-302

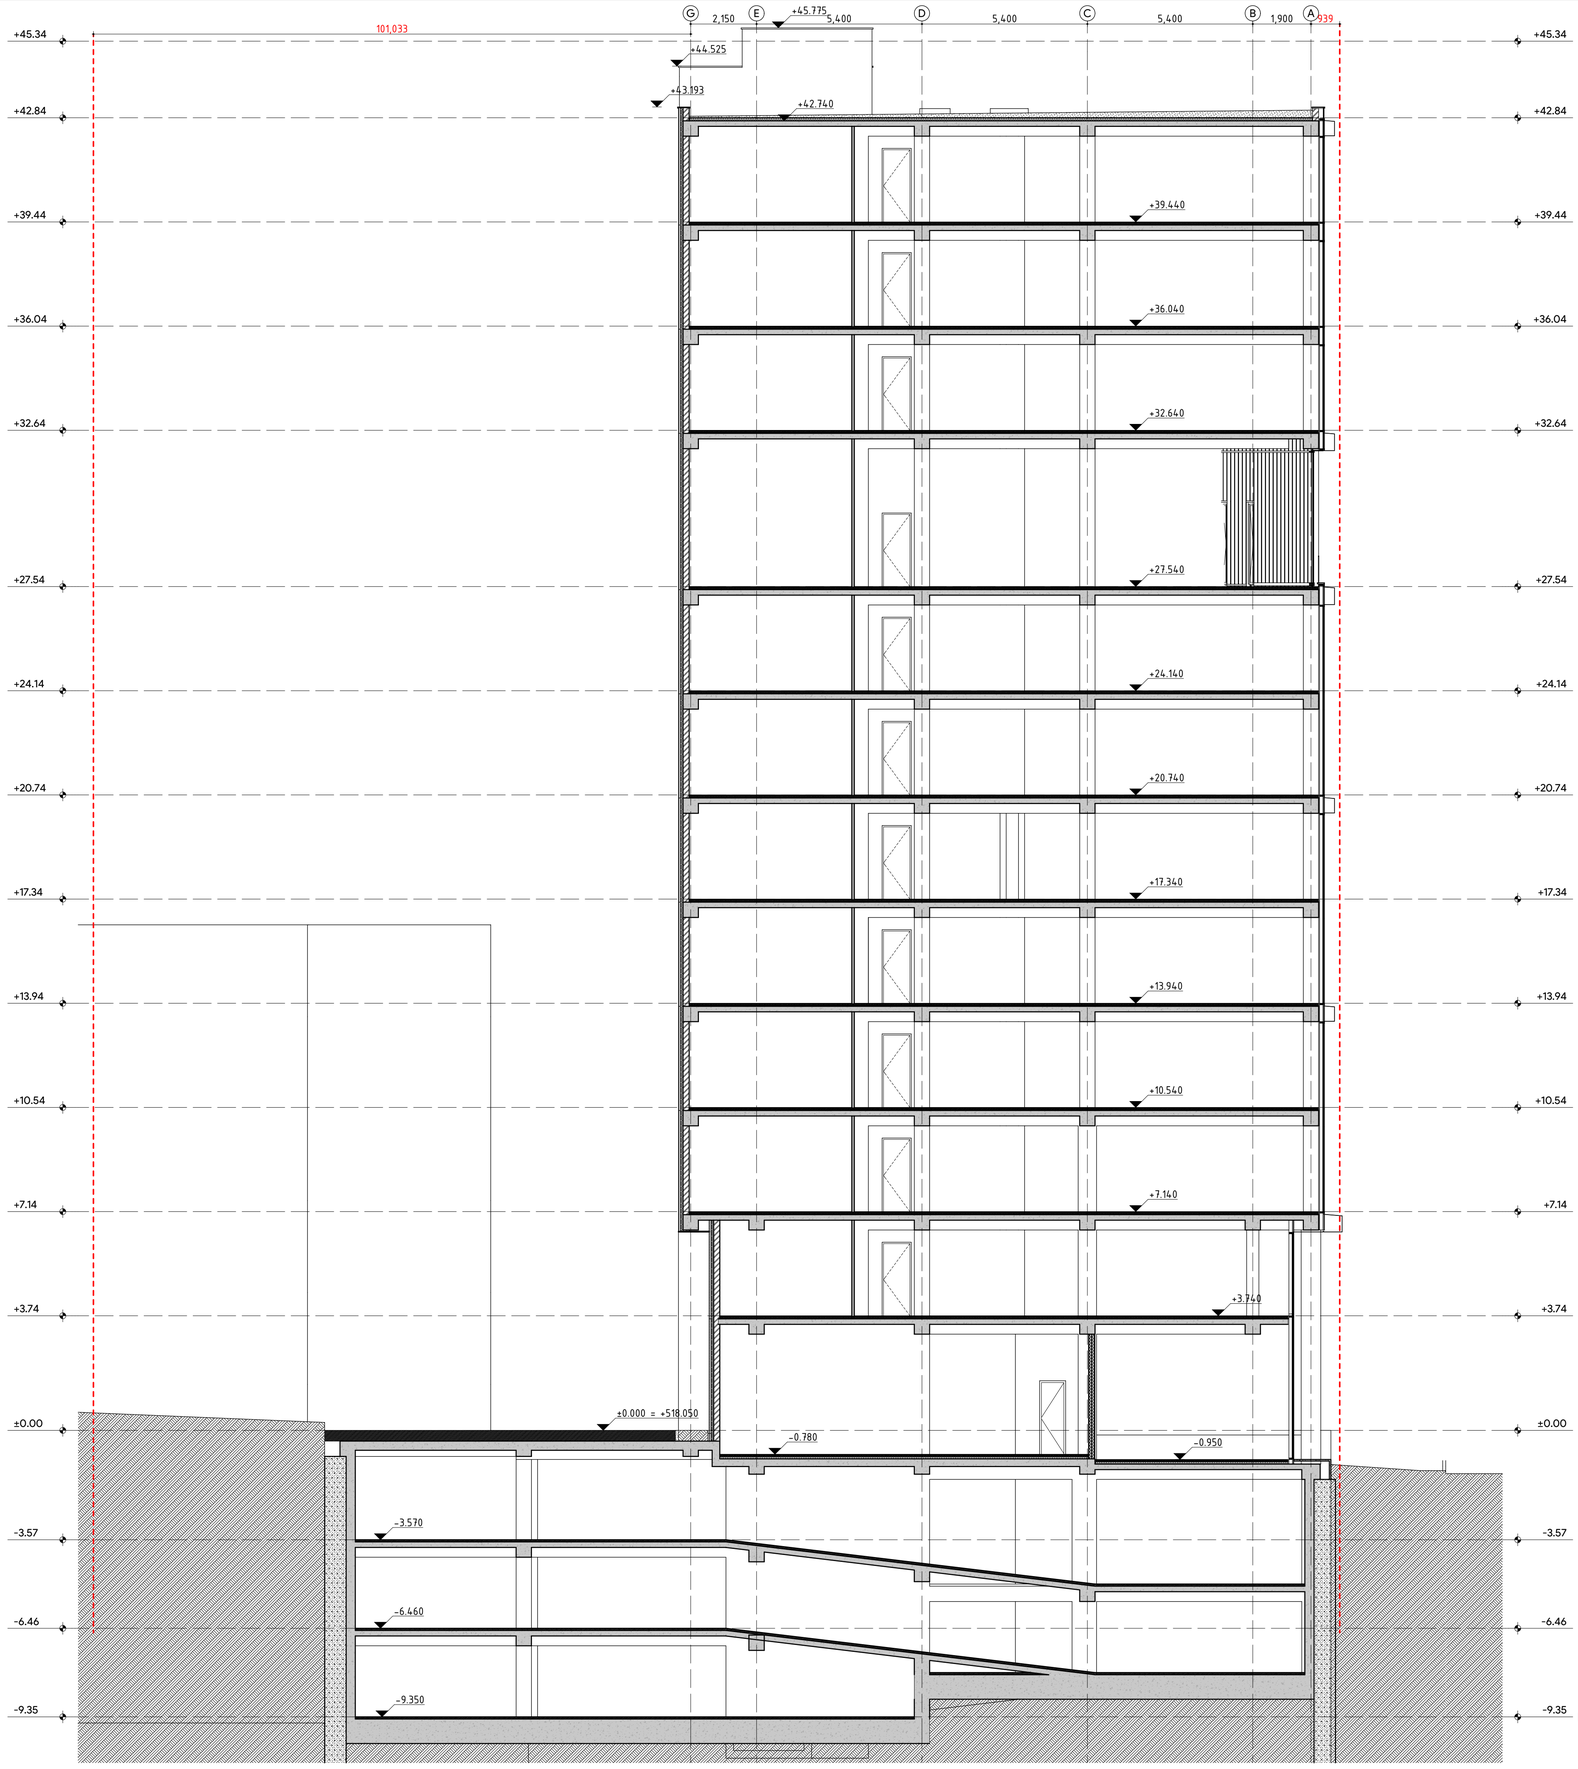

GSPublisherVersion 0.0.100.100

a

ცვლილება:

b

c

d

e

CD

Tbilisi, sundukianis q. 19, tea@tds.ge, +995 571 00 45 75

ფურცელი:

პროექტი #:

A-303

9/3/2024

2203

ვლადიმერ ბაკურაძე

A1

მთ. არქიტექტორი:

ავტორები

:

hilke ტომი ბლიკერი (HTB) საოფისე შენობა

hilke tomi blikeri

ნახაზი:

ჭრილი 03

პროექტი:

თარიღი:
სტადია:
ფორმატი

:

თბილისი, ვაჟა-ფშაველას გამზირი, N 83/11

s/k: 01.14.04.005.004

დამკვეთი:

საპროექტო ჯგუფი

:

დახაზა

: (NG)
შეამოწმა

: (HTB)

არქიტექტორები

:

nikoloz gomelauri (NG)

შპს "ბილდექსი"

შპს "თი დი ესი"

(404889251

)

G

E

D

C

B

A

-9.35 -9.35

-6.46 -6.46

-3.57 -3.57

±0.00 ±0.00

+3.74 +3.74

+7.14 +7.14

+10.54 +10.54

+13.94 +13.94

+17.34 +17.34

+20.74 +20.74

+24.14 +24.14

+27.54 +27.54

+32.64 +32.64

+36.04 +36.04

+39.44 +39.44

+42.84 +42.84

+45.34 +45.34

2,150 5,400 5,400 5,400 1,900 939
101,033

+43.193

+44.525

+45.775

+42.740

+7.140

+10.540

+13.940

+17.340

+20.740

+24.140

+27.540

+32.640

+36.040

+39.440

- 9.350

- 6.460

- 3.570

±0.000 = +518.050

- 0.780
- 0.950

+3.740

1:100

შ.03 ჭრილი
A-303

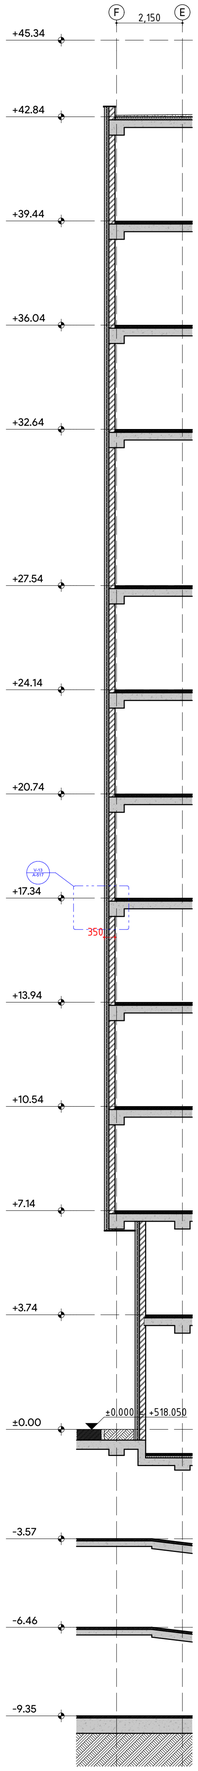

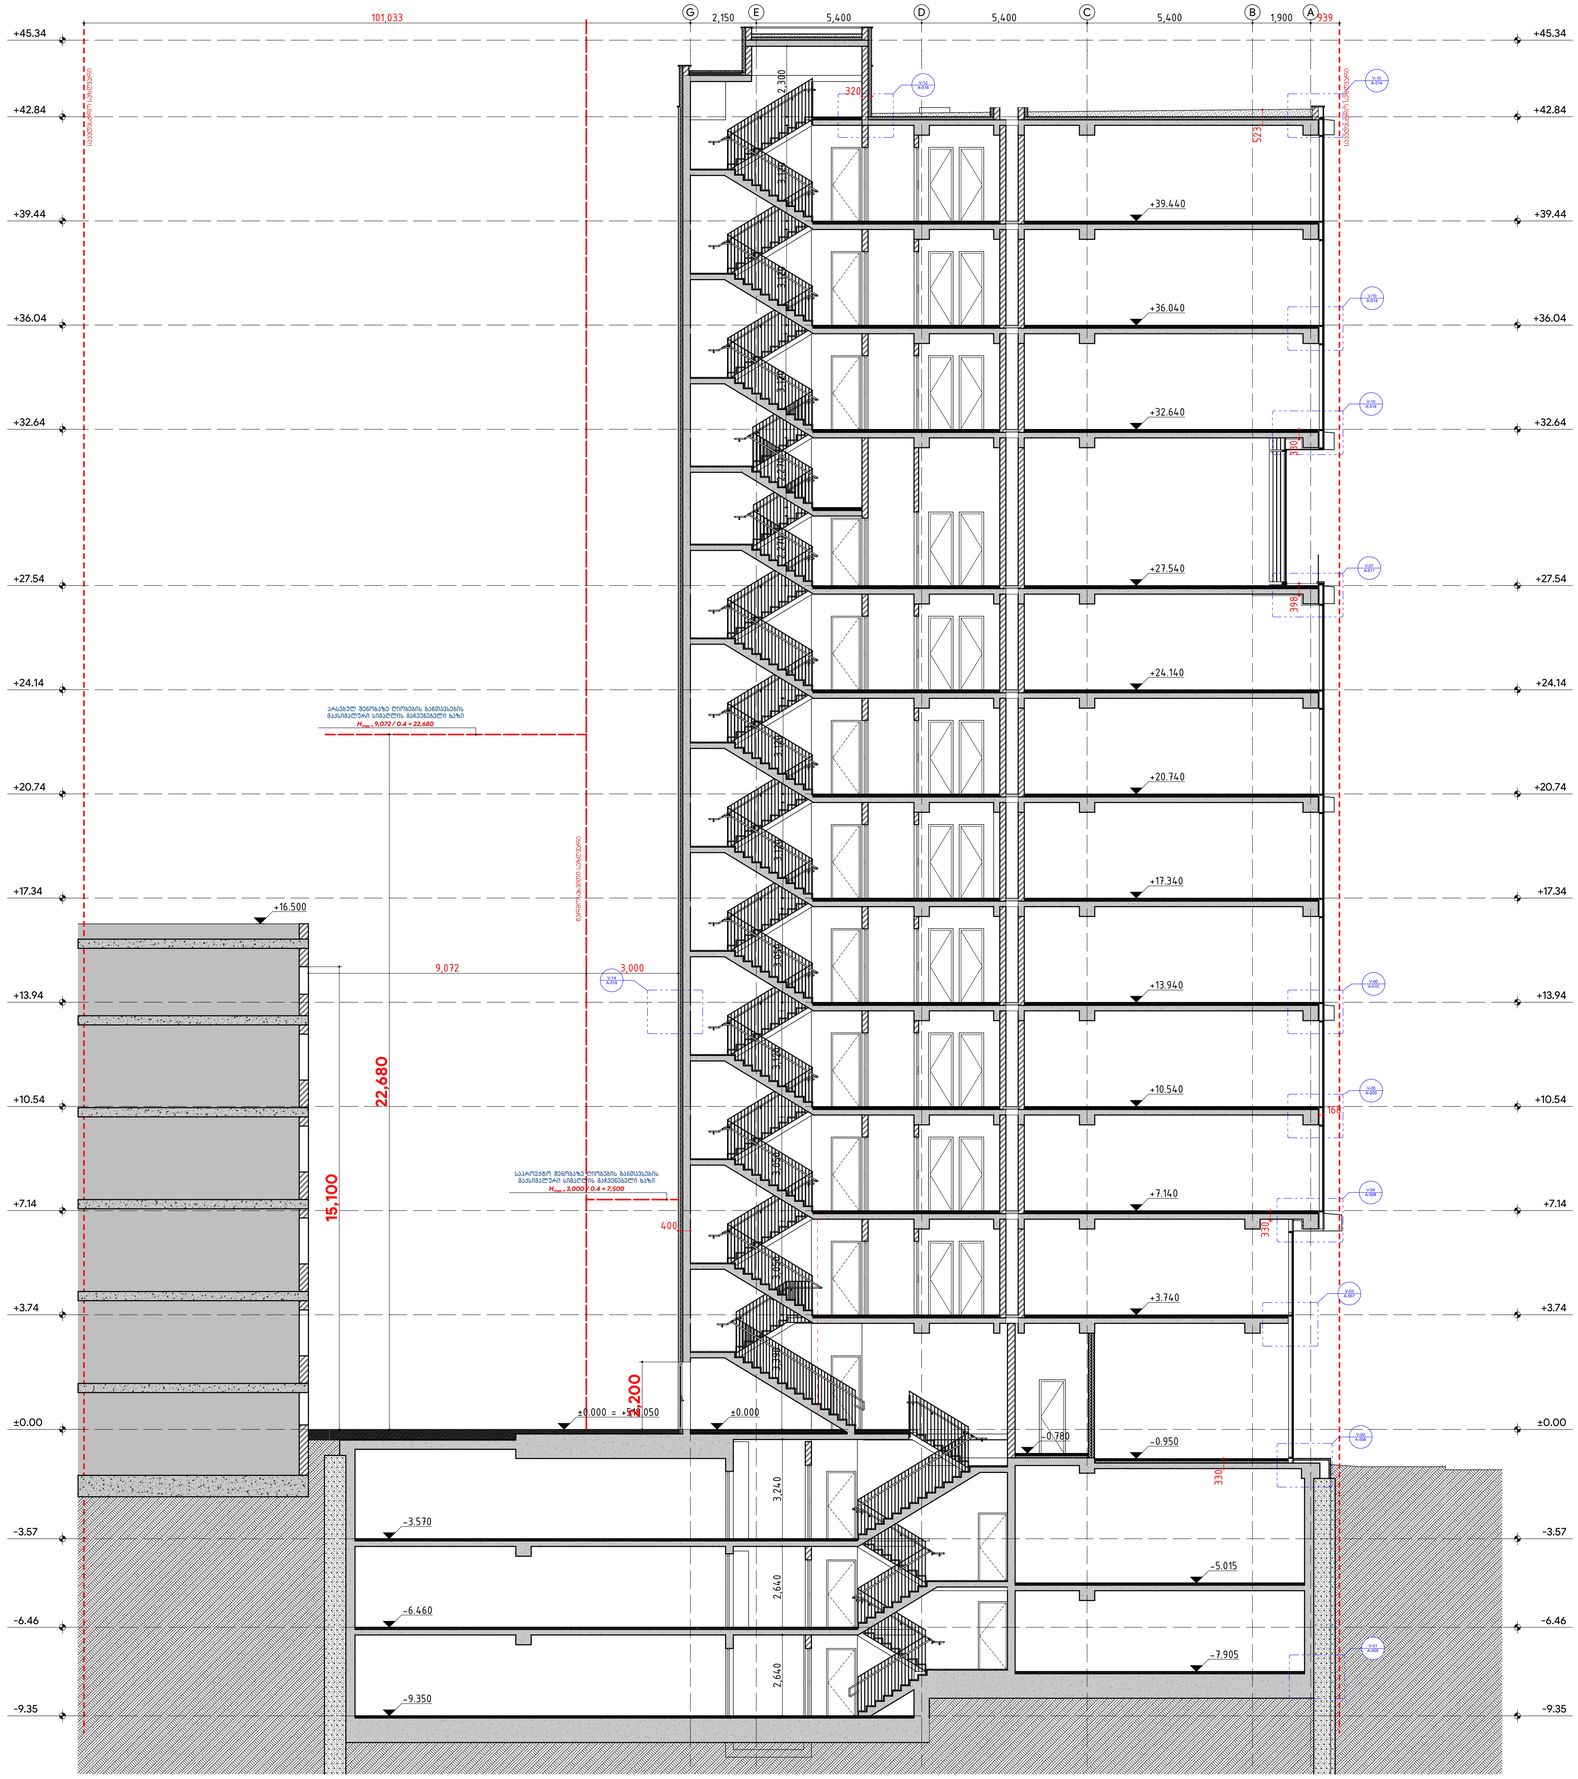

GSPublisherVersion 0.0.100.100

a

ცვლილება:

b

c

d

e

CD

Tbilisi, sundukianis q. 19, tea@tds.ge, +995 571 00 45 75

ფურცელი:

პროექტი #:

A-304

9/3/2024

2203

ვლადიმერ ბაკურაძე

A1

მთ. არქიტექტორი:

ავტორები

:

hilke ტომი ბლიკერი (HTB) საოფისე შენობა

hilke tomi blikeri

ნახაზი:

ჭრილი 04

პროექტი:

თარიღი:

სტადია:

ფორმატი

:

თბილისი, ვაჟა-ფშაველას გამზირი, N 83/11

s/k: 01.14.04.005.004

დამკვეთი:

საპროექტო ჯგუფი

:

დახაზა

: (NG)

შეამოწმა

: (HTB)

არქიტექტორები

:

nikoloz gomelauri (NG)

შპს "ბილდექსი"

შპს "თი დი ესი"

(404889251

)

G

E

D

C

B

A

V-01
A-505

V-02
A-506

V-03
A-507

V-04
A-508

V-05
A-509

V-06
A-510

V-07
A-511

V-10
A-514

V-10
A-514

V-14
A-518

V-12
A-516

V-10
A-514

-9.35 -9.35

-6.46 -6.46

-3.57 -3.57

±0.00 ±0.00

+3.74 +3.74

+7.14 +7.14

+10.54 +10.54

+13.94 +13.94

+17.34 +17.34

+20.74 +20.74

+24.14 +24.14

+27.54 +27.54

+32.64 +32.64

+36.04 +36.04

+39.44 +39.44

+42.84 +42.84

+45.34 +45.34 3,120 3,120 3,120 3,120 3,120 3,050 3,120

+16.500

2,150 5,400 5,400 5,400 1,900 3,050 3,390 3,240 2,640 2,640 2,270 2,270 2,300 3,050

101,033 939

9,072 3,000

330

330

398 330

523

168

320

400

- 0.950

+3.740

+7.140

+10.540

+13.940

+17.340

+20.740

+24.140

+27.540

+32.640

+36.040

+39.440

±0.000 = +518.050 ±0.000

- 7.905

- 5.015

- 9.350

- 6.460

- 3.570

- 0.780

22,680

2,200

15,100

არსებულ შენობაზე ღიობების განთავსების

მაქსიმალური სიმაღლის მაჩვენებელი ხაზი Hmax = 9,072 / 0.4 = 22,680

საპროექტო შენობაზე ღიობების განთავსების

მაქსიმალური სიმაღლის მაჩვენებელი ხაზი Hmax = 3,000 / 0.4 = 7,500

საკადასტრო საზღვარი

საკადასტრო საზღვარი

წარმოსახვითი საზღვარი

F

E

V-13
A-517

-9.35

-6.46

-3.57

±0.00

+3.74

+7.14

+10.54

+13.94

+17.34

+20.74

+24.14

+27.54

+32.64

+36.04

+39.44

+42.84

+45.34

2,150

350

±0.000 = +518.050

1:100

შ.04 ჭრილი
A-304

1:100

შ.04ა ჭრილი
A-304

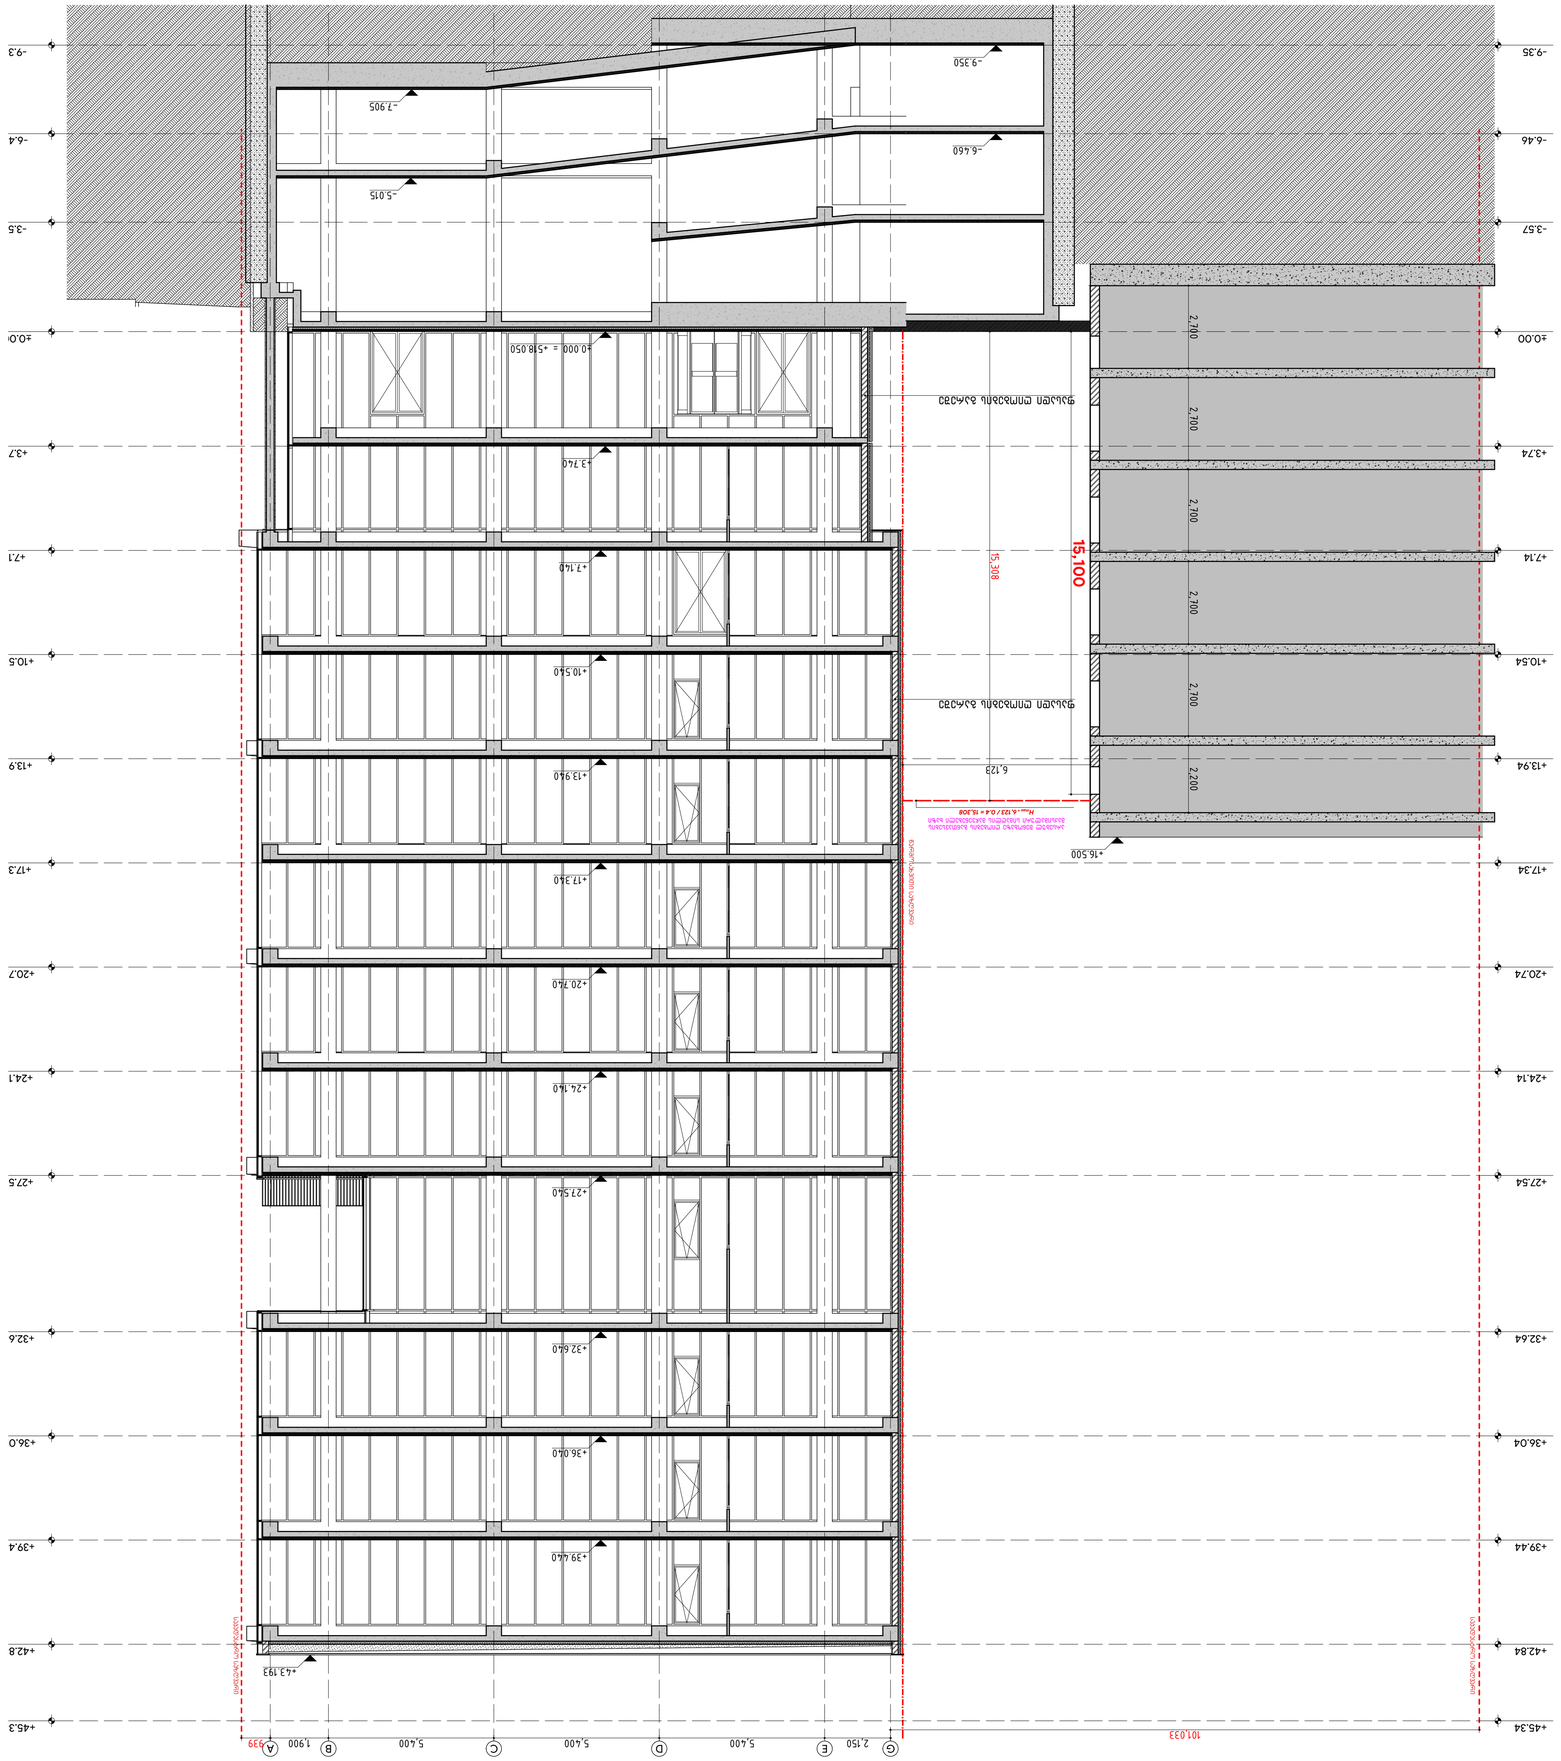

GSPublisherVersion 0.0.100.100

a

ცვლილება:

b

c

d

e

CD

Tbilisi, sundukianis q. 19, tea@tds.ge, +995 571 00 45 75

ფურცელი:

პროექტი #:

A-305

9/3/2024

2203

ვლადიმერ ბაკურაძე

A1

მთ. არქიტექტორი:

ავტორები

:

hilke ტომი ბლიკერი (HTB) საოფისე შენობა

hilke tomi blikeri

ნახაზი:

ჭრილი 05

პროექტი:

თარიღი:
სტადია:
ფორმატი

:

თბილისი, ვაჟა-ფშაველას გამზირი, N 83/11

s/k: 01.14.04.005.004

დამკვეთი:

საპროექტო ჯგუფი

:

დახაზა

: (NG)
შეამოწმა

: (HTB)

არქიტექტორები

:

nikoloz gomelauri (NG)

შპს "ბილდექსი"

შპს "თი დი ესი"

(404889251

)

G

E

D

C

B

A

-9.35 -9.35

-6.46 -6.46

-3.57 -3.57

±0.00 ±0.00

+3.74 +3.74

+7.14 +7.14

+10.54 +10.54

+13.94 +13.94

+17.34 +17.34

+20.74 +20.74

+24.14 +24.14

+27.54 +27.54

+32.64 +32.64

+36.04 +36.04

+39.44 +39.44

+42.84 +42.84

+45.34 +45.34

+16.500

6,123

2,150 5,400 5,400 5,400 1,900

15,308

939
101,033

- 9.350

- 6.460

- 5.015

- 7.905

±0.000 = +518.050

+3.740

+7.140

+10.540

+13.940

+17.340

+20.740

+24.140

+27.540

+32.640

+36.040

+39.440

+43.193

15,100

არსებულ შენობაზე ღიობების განთავსების

მაქსიმალური სიმაღლის მაჩვენებელი ხაზი Hmax = 6,123 / 0.4 = 15,308

წარმოსახვითი საზღვარი

საკადასტრო საზღვარი

საკადასტრო საზღვარი

ფასადი ღიობების გარეშე

ფასადი ღიობების გარეშე

2,200 2,700 2,700 2,700 2,700 2,700
1:100

შ.05 ჭრილი
A-305

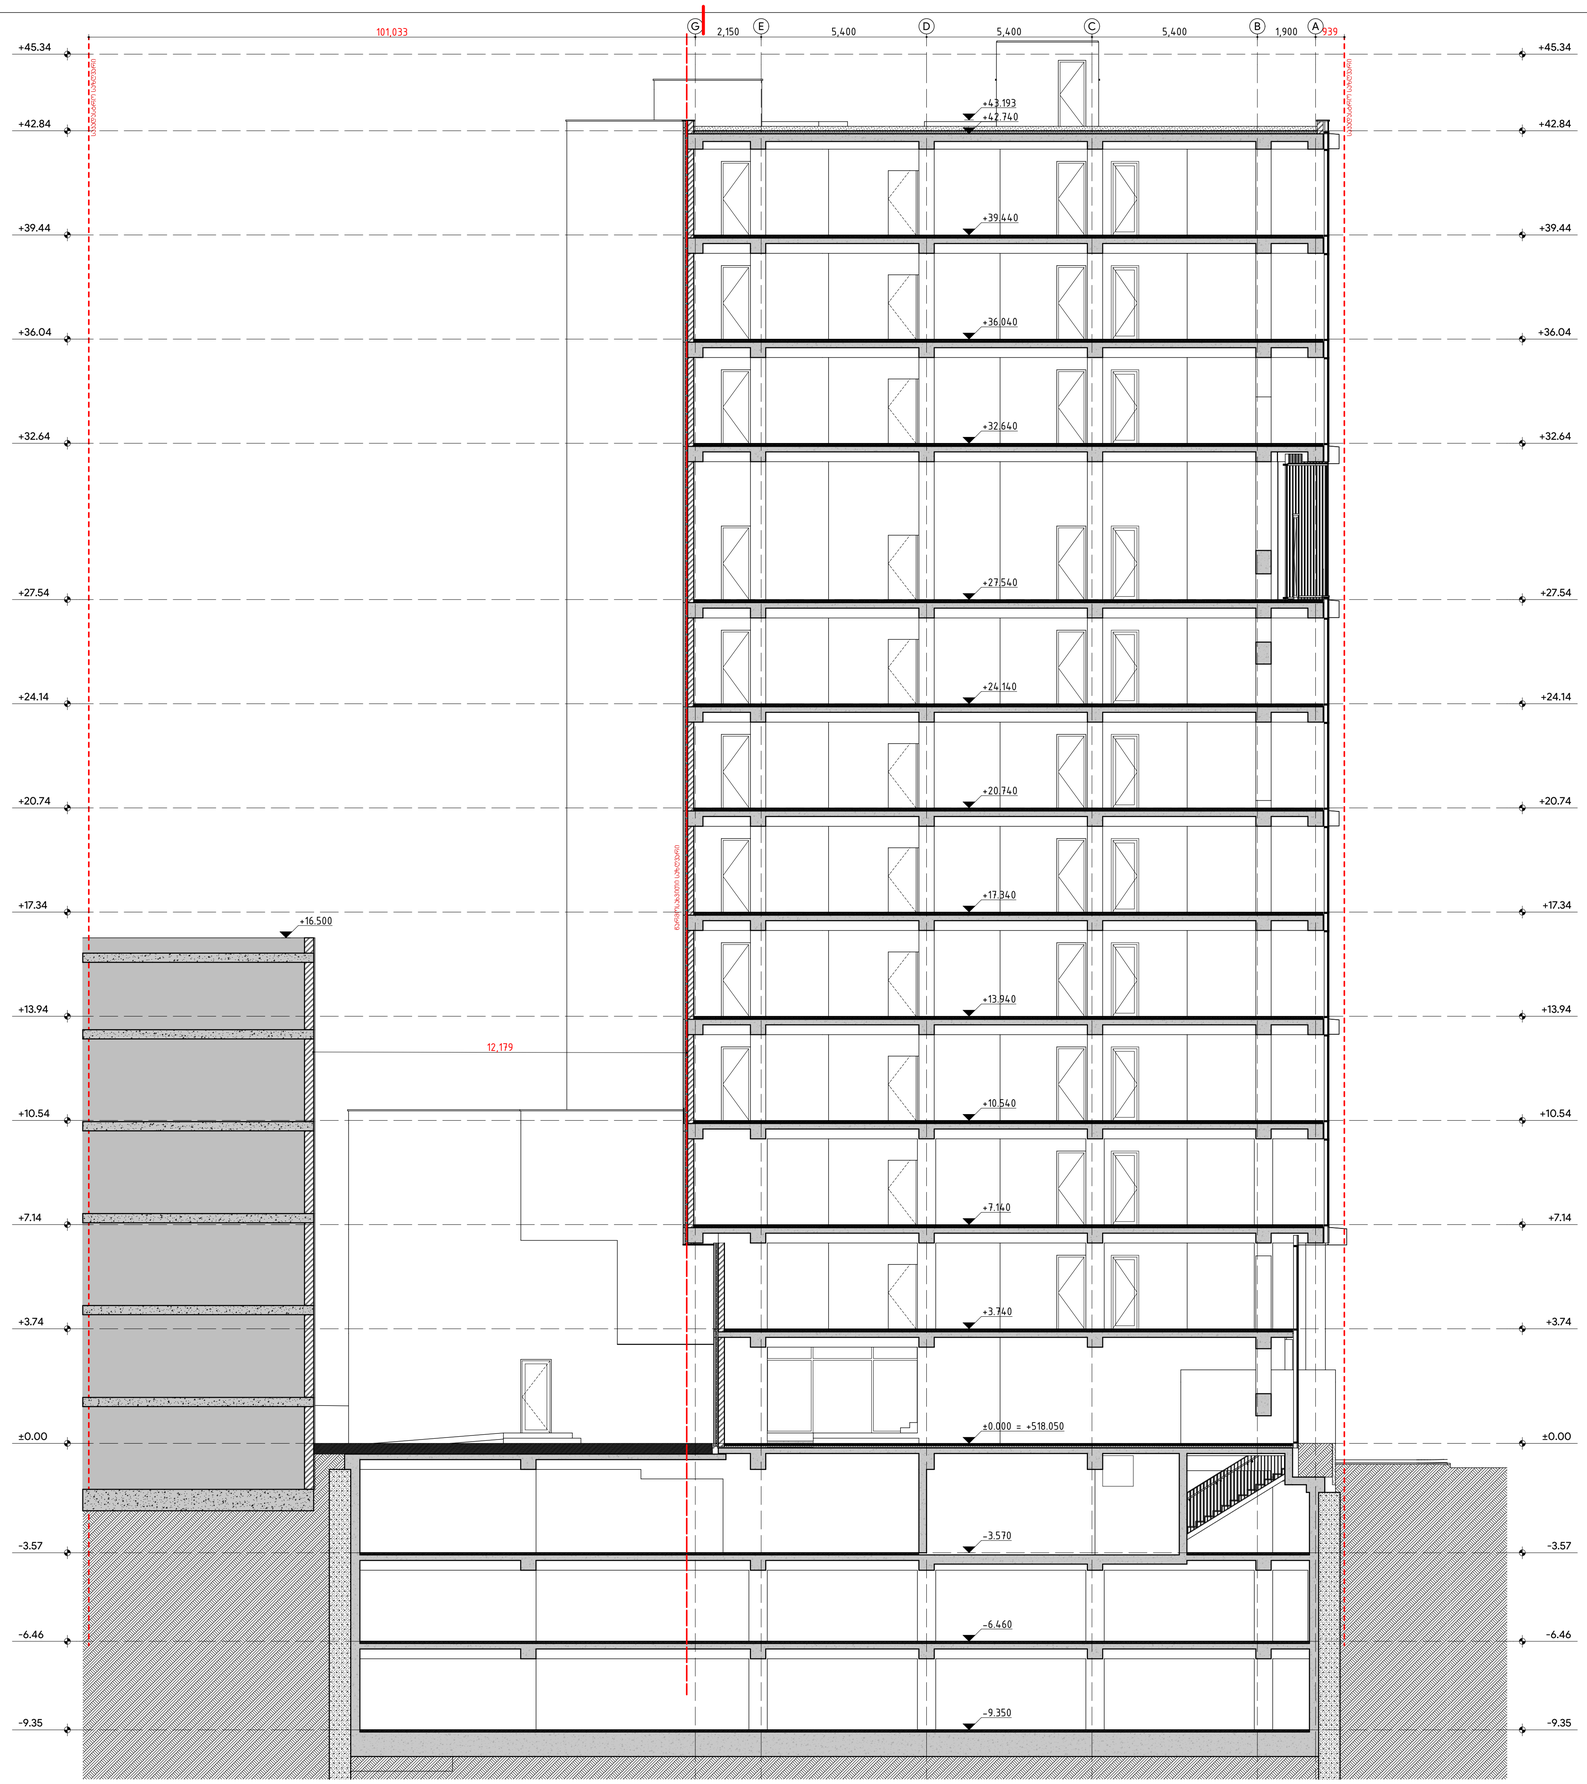

GSPublisherVersion 0.0.100.100

a

ცვლილება:

b

c

d

e

CD

Tbilisi, sundukianis q. 19, tea@tds.ge, +995 571 00 45 75

ფურცელი:

პროექტი #:

A-306

9/3/2024

2203

ვლადიმერ ბაკურაძე

A1

მთ. არქიტექტორი:

ავტორები

:

hilke ტომი ბლიკერი (HTB) საოფისე შენობა

hilke tomi blikeri

ნახაზი:

ჭრილი 06

პროექტი:

თარიღი:
სტადია:
ფორმატი

:

თბილისი, ვაჟა-ფშაველას გამზირი, N 83/11

s/k: 01.14.04.005.004

დამკვეთი:

საპროექტო ჯგუფი

:

დახაზა

: (NG)
შეამოწმა

: (HTB)

არქიტექტორები

:

nikoloz gomelauri (NG)

შპს "ბილდექსი"

შპს "თი დი ესი"

(404889251

)

G

E

D

C

B

A

-9.35 -9.35

-6.46 -6.46

-3.57 -3.57

±0.00 ±0.00

+3.74 +3.74

+7.14 +7.14

+10.54 +10.54

+13.94 +13.94

+17.34 +17.34

+20.74 +20.74

+24.14 +24.14

+27.54 +27.54

+32.64 +32.64

+36.04 +36.04

+39.44 +39.44

+42.84 +42.84

+45.34 +45.34

+16.500

101,033 2,150 5,400 5,400 5,400 1,900 939

12,179

- 9.350

- 6.460

- 3.570

±0.000 = +518.050

+3.740

+7.140

+10.540

+13.940

+17.340

+20.740

+24.140

+27.540

+32.640

+36.040

+39.440

+42.740

+43.193

წარმოსახვითი საზღვარი

საკადასტრო საზღვარი

საკადასტრო საზღვარი

1:100

შ.06 ჭრილი
A-306

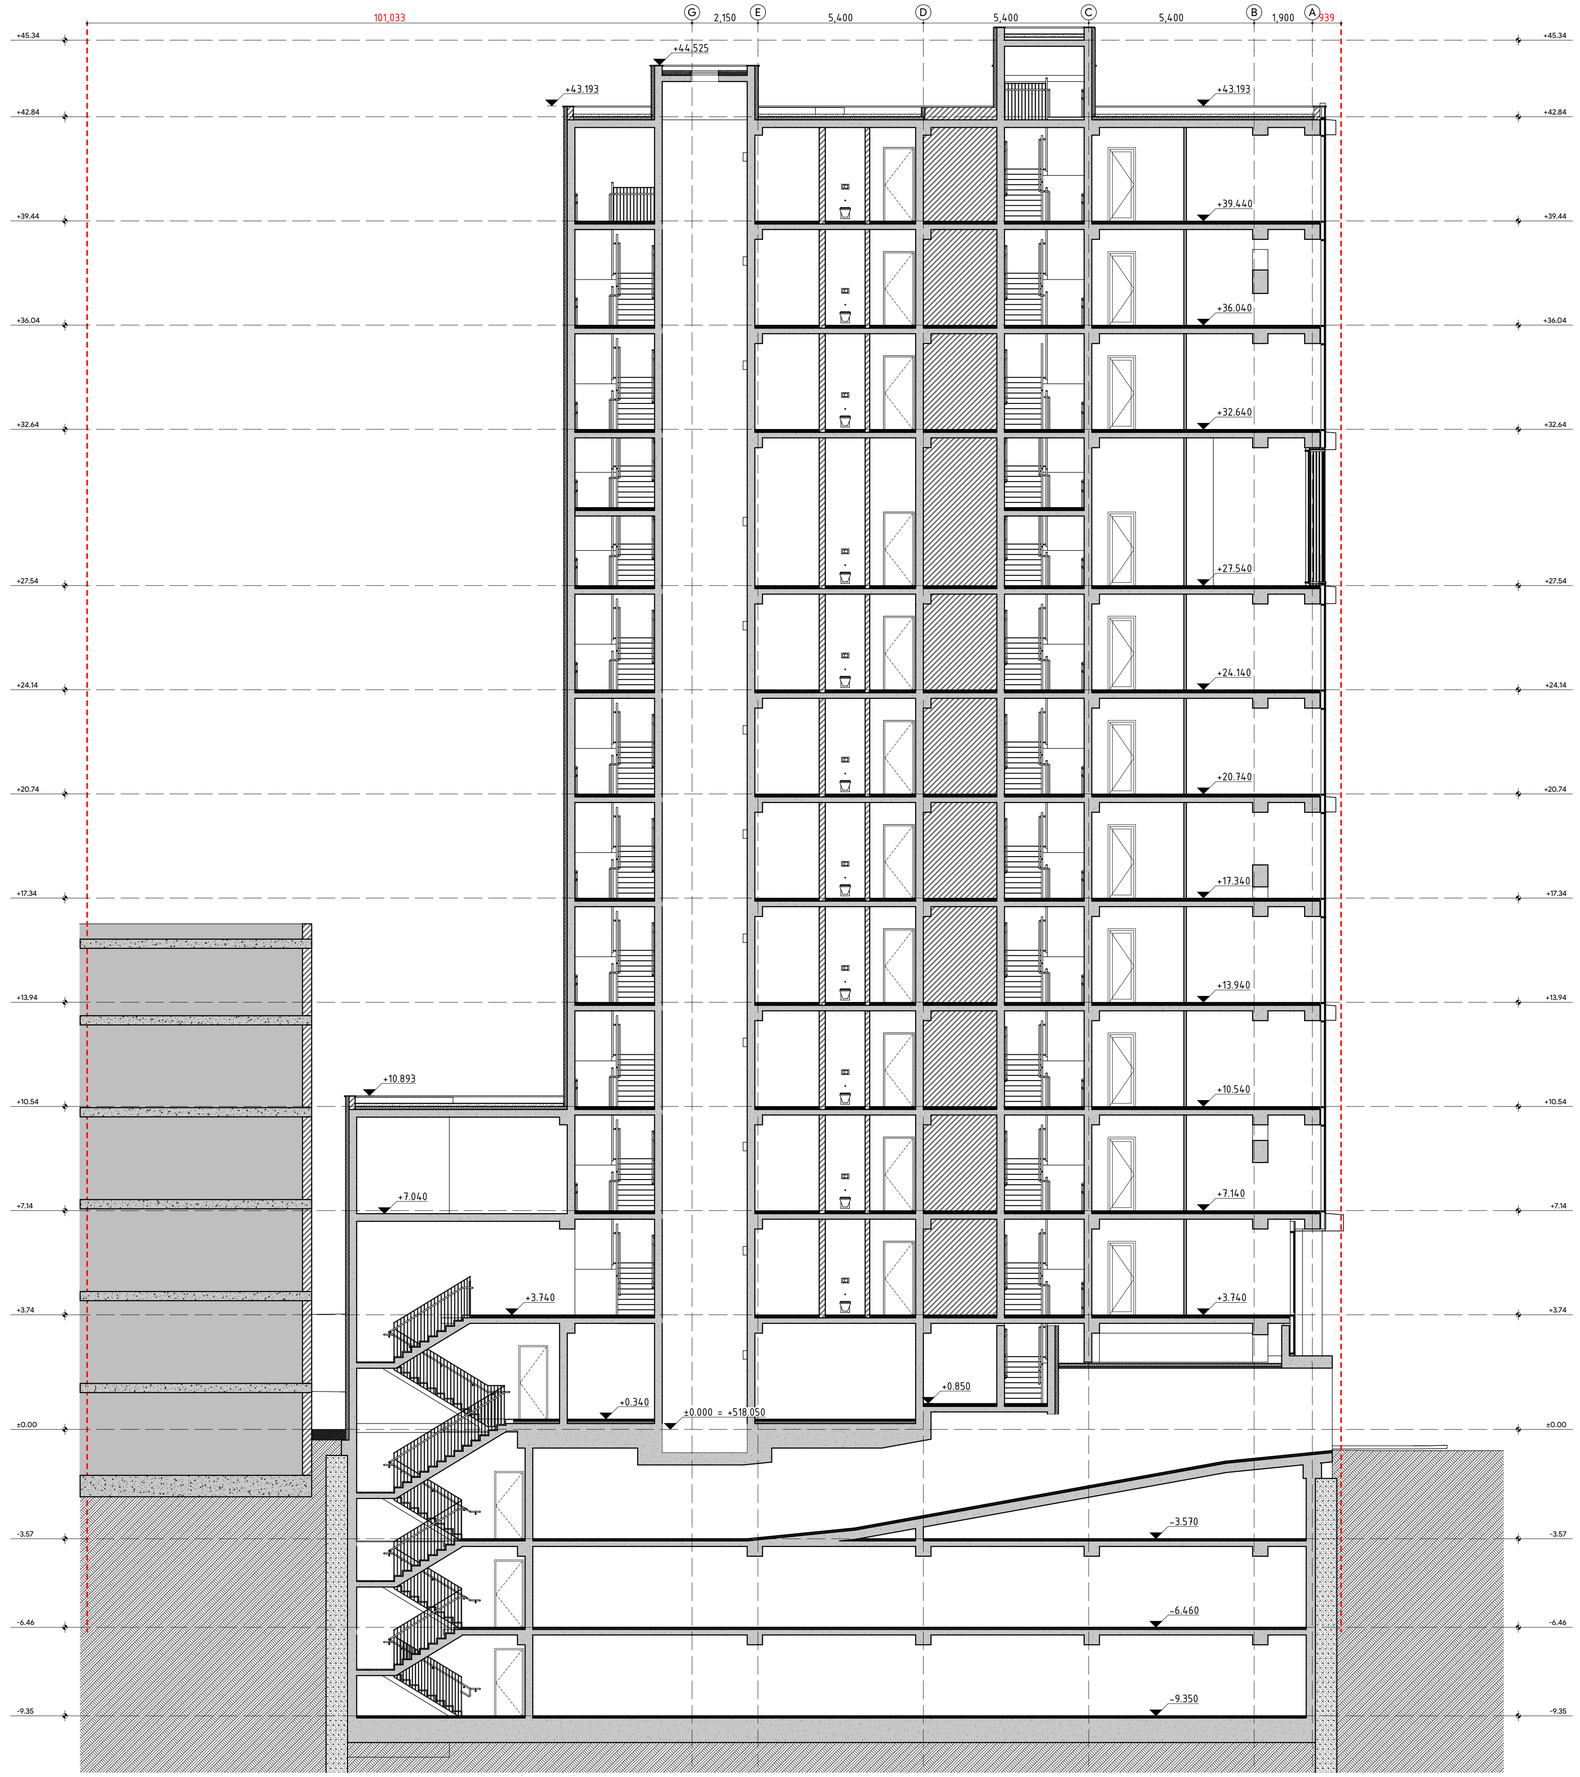

GSPublisherVersion 0.0.100.100

a

ცვლილება:

b

c

d

e

CD

Tbilisi, sundukianis q. 19, tea@tds.ge, +995 571 00 45 75

ფურცელი:

პროექტი #:

A-307

9/3/2024

2203

ვლადიმერ ბაკურაძე

A1

მთ. არქიტექტორი:

ავტორები

:

hilke ტომი ბლიკერი (HTB) საოფისე შენობა

hilke tomi blikeri

ნახაზი:

ჭრილი 07

პროექტი:

თარიღი:
სტადია:
ფორმატი

:

თბილისი, ვაჟა-ფშაველას გამზირი, N 83/11

s/k: 01.14.04.005.004

დამკვეთი:

საპროექტო ჯგუფი

:

დახაზა

: (NG)
შეამოწმა

: (HTB)

არქიტექტორები

:

nikoloz gomelauri (NG)

შპს "ბილდექსი"

შპს "თი დი ესი"

(404889251

)

G

E

D

C

B

A

-9.35 -9.35

-6.46 -6.46

-3.57 -3.57

±0.00 ±0.00

+3.74 +3.74

+7.14 +7.14

+10.54 +10.54

+13.94 +13.94

+17.34 +17.34

+20.74 +20.74

+24.14 +24.14

+27.54 +27.54

+32.64 +32.64

+36.04 +36.04

+39.44 +39.44

+42.84 +42.84

+45.34 +45.34

101,033 2,150 5,400 5,400 5,400 1,900 939

- 9.350

- 6.460

- 3.570

+0.340

+0.850

±0.000 = +518.050

+3.740

+7.140

+10.540

+13.940

+17.340

+20.740

+24.140

+27.540

+32.640

+36.040

+39.440

+43.193

+44.525

+43.193

+10.893

+7.040

+3.740

1:100

შ.07 ჭრილი
A-307

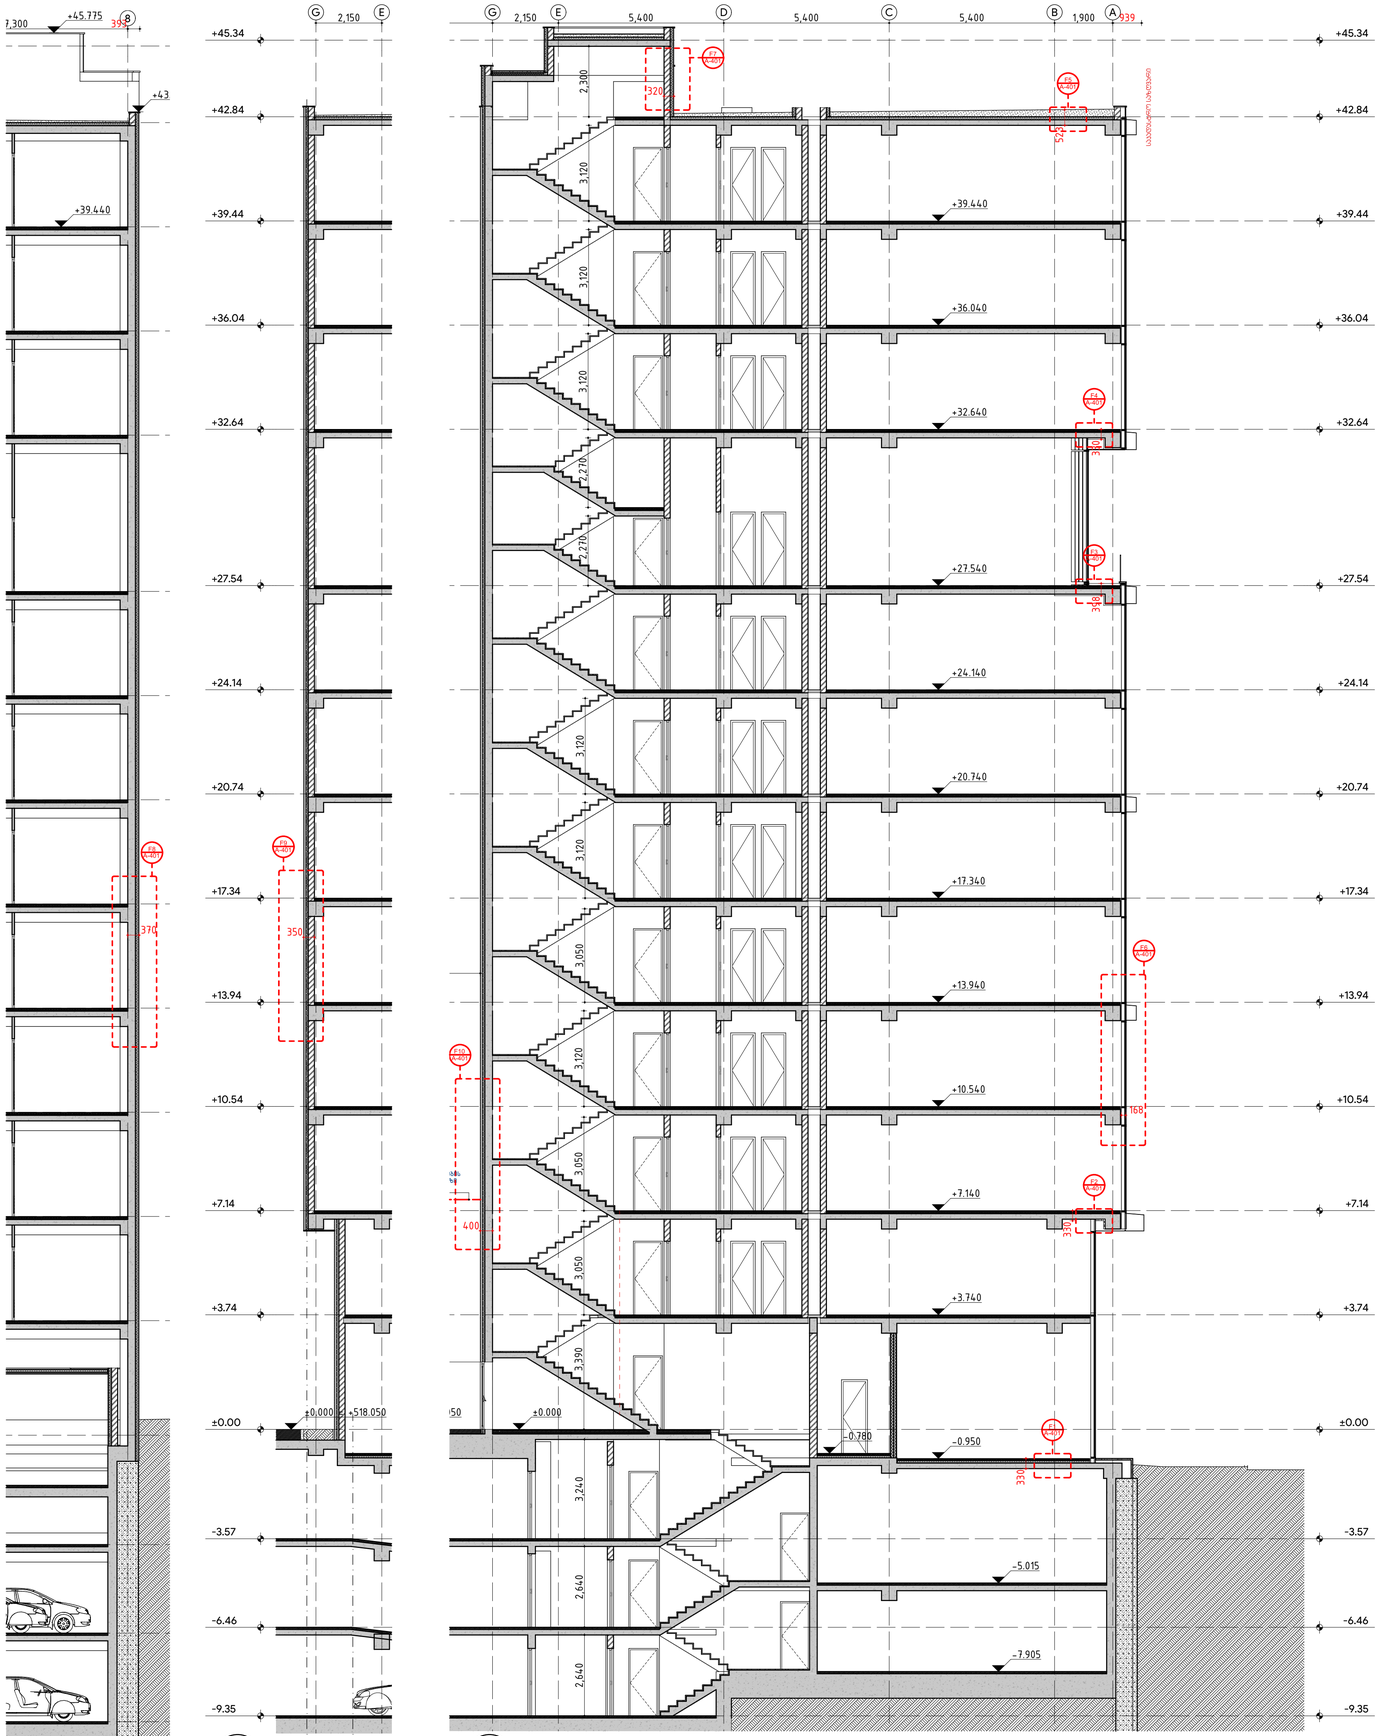

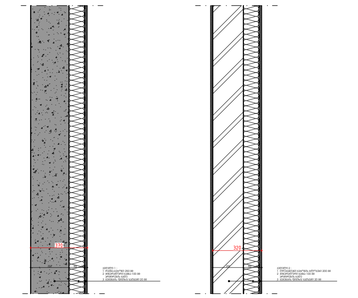

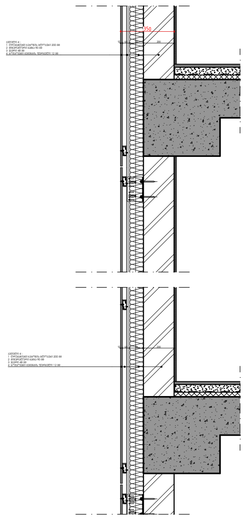

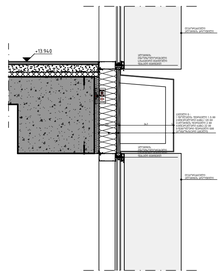

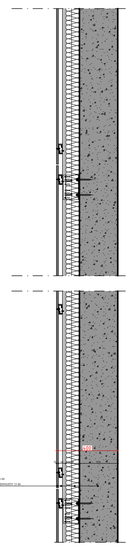

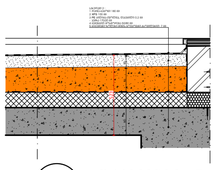

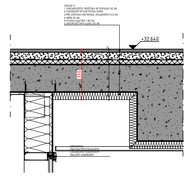

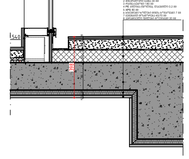

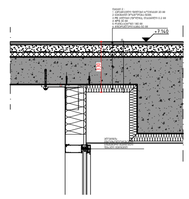

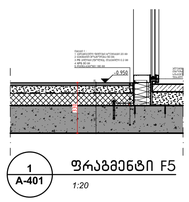

GSPublisherVersion 0.0.100.100

a

ცვლილება:

b

c

d

e

CD

Tbilisi, sundukianis q. 19, tea@tds.ge, +995 571 00 45 75

ფურცელი:

პროექტი #:

A-401

9/3/2024

2203

ვლადიმერ ბაკურაძე

A1

მთ. არქიტექტორი:

ავტორები

:

hilke ტომი ბლიკერი (HTB) საოფისე შენობა

hilke tomi blikeri

ნახაზი:

ფრაგმენტები #354

დადგენილებასტან

პროექტი:

თარიღი:

სტადია:

ფორმატი

:

თბილისი, ვაჟა-ფშაველას გამზირი, N 83/11

s/k: 01.14.04.005.004

დამკვეთი:

საპროექტო ჯგუფი

:

დახაზა

: (NG)

შეამოწმა

: (HTB)

არქიტექტორები

:

nikoloz gomelauri (NG)

შპს "ბილდექსი"

შპს "თი დი ესი"

(404889251

)

180 100 156 80

7

523

სახურავი 2 : 1 რკინა-ბეტონი 180 მმ 2 XPS 100 მმ 3 PE კილიტა (folga), დაკეცილი 0.2 მმ - pemza 170/20 მმ 4 ცემენტით მოსწორება 50/80 მმ 5 ბიტუმიანი ზოლები მინის ბოჭკოვანი ქსოვილებით 7 მმ

+32.640

50 180 30 50 20

330

იატაკი 2 : 1 კერამიკული ფილები მოუჭიქავი 20 მმ 2 ცემენტით მოსწორება 50მმ; 3 PE kiliti (folga), დაკეცილი 0.2 მმ 4 XPS 30 მმ 5 რკინა-ბეტონი 180 მმ 6 მინერალური ბამბა 50 მმ

ალუმინის
Tboizolorebuli
სისტემური შეკიდული
ფასადი შემინვით

+27.540

15 5 30 180 80 7 61 10 10

398

სახურავი 1 : 1 ტაბაშირ-მუყაო 15 მმ 2 მინერალური ბამბა 30 მმ 3 რკინა-ბეტონი 180 მმ 4 PE კილიტა (folga), დაკეცილი 0.2 მმ 5 XPS 80 მმ 6 ბიტუმიანი ზოლები მინის ბოჭკოვანი 7 მმ 7 ცემენტით მოსწორება 40/70 მმ 8 კერამიკული ფილები მოუჭიქავი 20 მმ

+7.140

330

50 180 30 50 20

იატაკი 2 : 1 კერამიკული ფილები ბოუჭიქავი 20 მმ 2 ცემენტით მოსწორება 50მმ; 3 PE kiliti (folga), დაკეცილი 0.2 მმ 4 XPS 30 მმ 5 რკინა-ბეტონი 180 მმ 6 მინერალური ბამბა 50 მმ

ალუმინის
Tboizolorebuli
სისტემური შეკიდული
ფასადი შემინვით

- 0.950

180 80 50 20

330

იატაკი 1 : 1 კერამიკული ფილები ბოუჭიქავი 20 მმ 2 ცემენტით მოსწორება 50 მმ; 3 PE kiliti (folga), დაკეცილი 0.2 მმ 4 XPS 80 მმ 5 რკინა-ბეტონი 180 მმ

ალუმინის
Tboizolorebuli
სისტემური შეკიდული
ფასადი შემინვით

+13.940

2 112

2 22 347

5

კედელი 5 : 1ფოლადის ფურცელი 1.5 მმ 2 მინერალური ბამბა 120 მმ 3 ალუმინის ფურცელი 2 მმ 4 მინერალური ბამბა 22 მმ 5ფენოლური ფურცელი 5მმ

(კომპოზიტური პანელი)

ალუმინის
Tboizolorebuli
სისტემური შეკიდული
ფასადი შემინვით

ალუმინის
Tboizolorebuli
სისტემური შეკიდული
ფასადი შემინვით

დეკორატიული
ალუმინის პროფილი

დეკორატიული
ალუმინის პროფილი

+10.540

2 112

2 22

5

კედელი 5 : 1ფოლადის ფურცელი 1.5 მმ 2 მინერალური ბამბა 120 მმ 3 ალუმინის ფურცელი 2 მმ 4 მინერალური ბამბა 22 მმ 5ფენოლური ფურცელი 5მმ

(კომპოზიტური პანელი)

დეკორატიული
ალუმინის პროფილი

ალუმინის
Tboizolorebuli
სისტემური შეკიდული
ფასადი შემინვით

ალუმინის
Tboizolorebuli
სისტემური შეკიდული
ფასადი შემინვით

G

E

-9.35

-6.46

-3.57

±0.00

+3.74

+7.14

+10.54

+13.94

+17.34

+20.74

+24.14

+27.54

+32.64

+36.04

+39.44

+42.84

+45.34

2,150

350

±0.000 = +518.050

A-40

1

F

9

G

E

D

C

B

A

-9.35

-6.46

-3.57

±0.00

+3.74

+7.14

+10.54

+13.94

+17.34

+20.74

+24.14

+27.54

+32.64

+36.04

+39.44

+42.84

+45.34

3,120 3,120 3,120 3,120 3,120 3,050 3,120
2,150 5,400 5,400 5,400 1,900 3,050 3,390 3,240 2,640 2,640 2,270 2,270 2,300 3,050

939

330

330

398 330

523

168

320

400

- 0.950

+3.740

+7.140

+10.540

+13.940

+17.340

+20.740

+24.140

+27.540

+32.640

+36.040

+39.440

±0.000 = +518.050 ±0.000

- 7.905

- 5.015

- 0.780

საპროექტო შენობაზე ღიობების განთავსების

მაქსიმალური სიმაღლის მაჩვენებელი ხაზი Hmax = 3,000 / 0.4 = 7,500

A-40

1

F

1

A-40

1

F

2

A-40

1

F

3

A-40

1

F

4

A-40

1

F

5

A-40

1

F

6

A-40

1

F10

A-40

1

F

7

საკადასტრო საზღვარი

12 48 90 250

400

კედელი 3 : 1 რკინა-ბეტონი 250 მმ 2 მინერალური ბამბა 90 მმ 3 ჰაერი 48 მმ 4 ბოჭკოვანი ცემენტის ფურცელი 12 მმ

12 48 90 200

350

კედელი 4 : 1 ღრუტანიანი ბეტონის ბლოკები 200 მმ 2 მინერალური ბამბა 90 მმ 3 ჰაერი 48 მმ 4 ბოჭკოვანი ცემენტის ფურცელი 12 მმ

12 48 90 200

კედელი 4 : 1 ღრუტანიანი ბეტონის ბლოკები 200 მმ 2 მინერალური ბამბა 90 მმ 3 ჰაერი 48 მმ 4 ბოჭკოვანი ცემენტის ფურცელი 12 მმ

200 100 20

320

კედელი 2 : 1 ღრუტანიანი ბეტონის ბლოკები 200 მმ 2 მინერალური ბამბა 100 მმ

არმირების ბადე
3 ცემენტის ფითხი/ ბათქაში 20 მმ

8
7,300 393

+45.775

+43.193

370

+39.440

A-40

1

F

8

250 100 20

370

კედელი

1: 1 რკინა-ბეტონი 250 მმ 2 მინერალური ბამბა 100 მმ

არმირების ბადე
3 ცემენტის ფითხი/ ბათქაში 20 მმ

1:20

5 ფრაგმენტი

F

5
A-401

1:20

4 ფრაგმენტი

F

4
A-401

1:20

3 ფრაგმენტი

F

3
A-401

1:20

2 ფრაგმენტი

F

2
A-401

1:20

1 ფრაგმენტი

F

5
A-401

1:20

6 ფრაგმენტი

F

6
A-401

1:100

შ.04ა ჭრილი

A-401 1:100

შ.04 ჭრილი
A-401

1:20

10 ფრაგმენტი

F10
A-401

1:20

9 ფრაგმენტი

F

9
A-401

1:20

7 ფრაგმენტი

F

7
A-401

1:100

შ.01 ჭრილი
A-401

1:20

8 ფრაგმენტი

F

8
A-401

იატაკისა და სახურავის
ტიპები
energoefeqturobis
დეკლარაციის მიხედვით

კედლების ტიპები
energoefeqturobis
დეკლარაციის მიხედვით

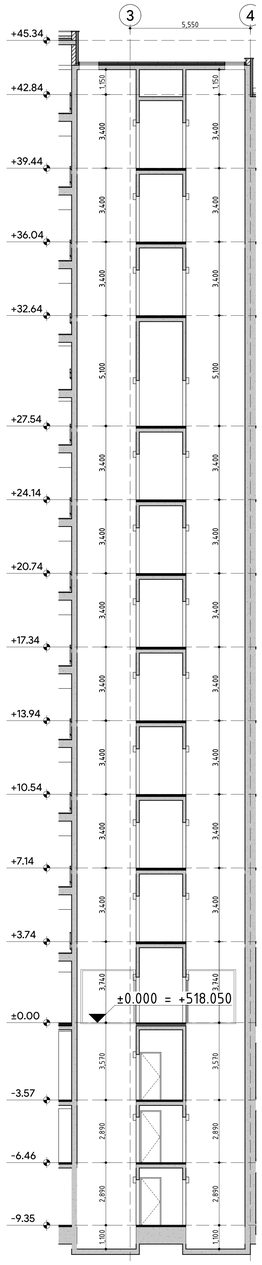

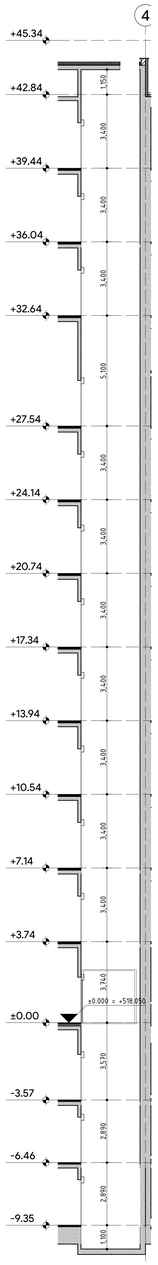

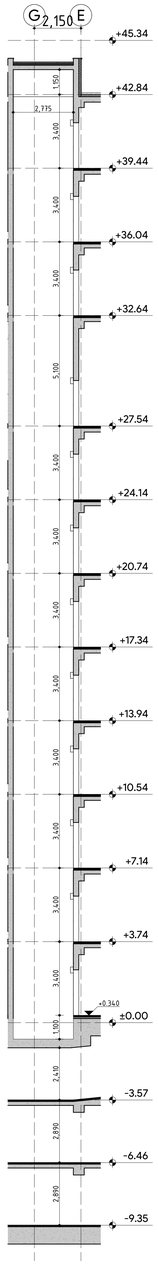

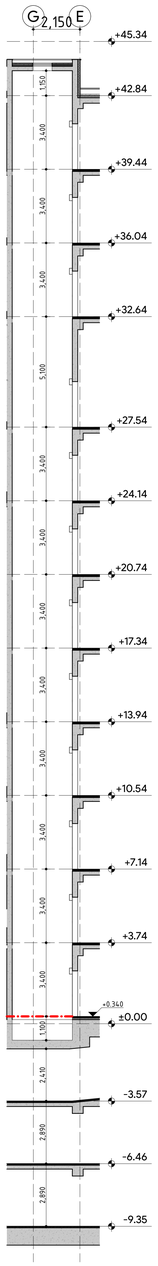

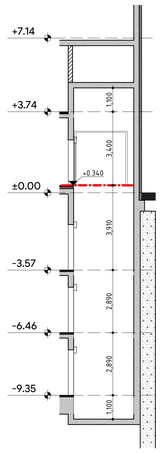

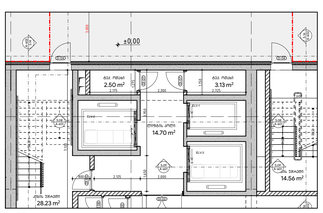

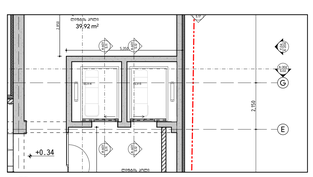

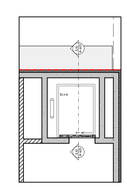

GSPublisherVersion 0.0.100.100

a

ცვლილება:

b

c

d

e

CD

Tbilisi, sundukianis q. 19, tea@tds.ge, +995 571 00 45 75

ფურცელი:

პროექტი #:

A-601

9/3/2024

2203

ვლადიმერ ბაკურაძე

A0

მთ. არქიტექტორი:

ავტორები

:

hilke ტომი ბლიკერი (HTB) საოფისე შენობა

hilke tomi blikeri

ნახაზი:

ლიფტები

პროექტი:

თარიღი:
სტადია:
ფორმატი

:

თბილისი, ვაჟა-ფშაველას გამზირი, N 83/11

s/k: 01.14.04.005.004

დამკვეთი:

საპროექტო ჯგუფი

:

დახაზა

: (NG)
შეამოწმა

: (HTB)

არქიტექტორები

:

nikoloz gomelauri (NG)

შპს "ბილდექსი"

შპს "თი დი ესი"

(404889251

)

3

4

-9.35

-6.46

-3.57

±0.00

+3.74

+7.14

+10.54

+13.94

+17.34

+20.74

+24.14

+27.54

+32.64

+36.04

+39.44

+42.84

+45.34

1,100 2,890 2,890 3,570 3,740 3,400 3,400 3,400 3,400 3,400 3,400 3,400 5,100 3,400 3,400 3,400 1,150

1,100 2,890 2,890 3,570 3,740 3,400 3,400 3,400 3,400 3,400 3,400 3,400 5,100 3,400 3,400 3,400 1,150

5,550

±0.000 = +518.050

4

-9.35

-6.46

-3.57

±0.00

+3.74

+7.14

+10.54

+13.94

+17.34

+20.74

+24.14

+27.54

+32.64

+36.04

+39.44

+42.84

+45.34

1,100 2,890 2,890 3,570 3,740 3,400 3,400 3,400 3,400 3,400 3,400 3,400 5,100 3,400 3,400 3,400 1,150

±0.000 = +518.050

-9.35

-6.46

-3.57

±0.00

+3.74

+7.14

+0.340

1,100 3,400 1,100 2,890 2,890 3,910

G

E

-9.35

-6.46

-3.57

±0.00

+3.74

+7.14

+10.54

+13.94

+17.34

+20.74

+24.14

+27.54

+32.64

+36.04

+39.44

+42.84

+45.34

2,775

+0.340

2,890 2,890 2,410 3,400 3,400 3,400 3,400 3,400 3,400 3,400 5,100 3,400 3,400 3,400 1,150 1,100 3,400

2,150

G

E

-9.35

-6.46

-3.57

±0.00

+3.74

+7.14

+10.54

+13.94

+17.34

+20.74

+24.14

+27.54

+32.64

+36.04

+39.44

+42.84

+45.34

+0.340

2,890 2,890 2,410 3,400 3,400 3,400 3,400 3,400 3,400 3,400 5,100 3,400 3,400 3,400 1,150 1,100 3,400

2,150

2,150

2,850

5,350

+0.34

F.04

A-204

ELV-4

ლიფტის ჰოლი

ლიფტის ჰოლი

39.92

m

2

EG

S.02

A-302

S.11

A-601

S.11

A-601

S.12

A-601

S.12

A-601

S.17

ELV-5

123456

6R x 170

5G x 280

10
11
12
13
14
15
16

16R x 170

15G x 280

123456789

10

11

12

13

14

15
16
17
18
19
20
21
22

22R x 170

21G x 280

D-04 D-04

DI-02

DI-05

DI-07

DI-07

DI-05

DI-08

1,650 3,950

2,600

800 2,125 2,000

7,130

2,175 2,300 2,725 1,275 1,150

±0.00

ELV-1 ლიფტის ჰოლი

14.70

m

2

კიბის უჯრედი

28.23

m

2

კიბის უჯრედი

14.56

m

2

ტექ. ოთახი

2.50

m

2

ტექ. ოთახი

3.13

m

2

3,000

S.09
A-601

S.09
A-601

S.08
A-601

S.08
A-601

S.14

A-602

S.16

A-602

S.16

A-602

ELV-2

ELV-3

ELV-1

S.10

A-601

S.10

A-601

ELV-6

1:100

შ.08 ჭრილი

A-601 1:100

შ.09 ჭრილი
A-601

1:100

შ.10 ჭრილი
A-601

1:100

შ.11 ჭრილი
A-601
1:100

შ.12 ჭრილი
A-601

1:100

1 გეგმა (ბლოკი 1)
A-601 1:100 2 გეგმა (ბლოკი 2)

A-601 1:100 3 გეგმა (პარკინგი)

A-601

L1

L

2

L

3

L

4

L

5

L

6

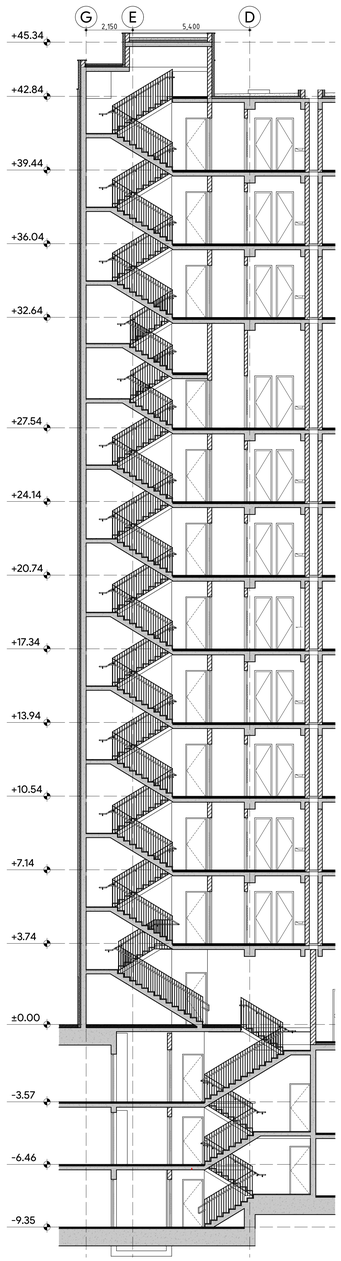

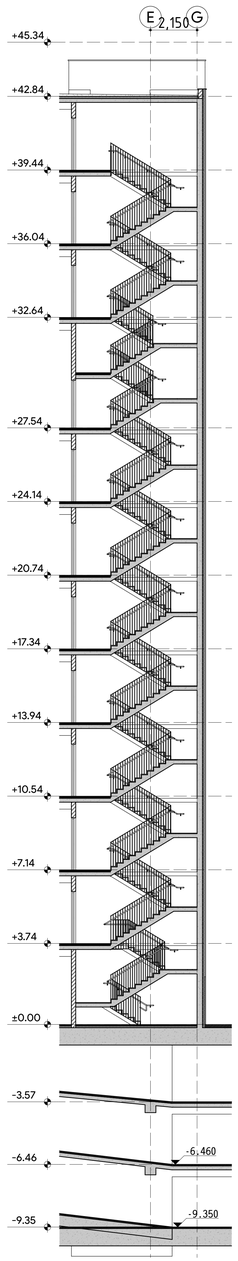

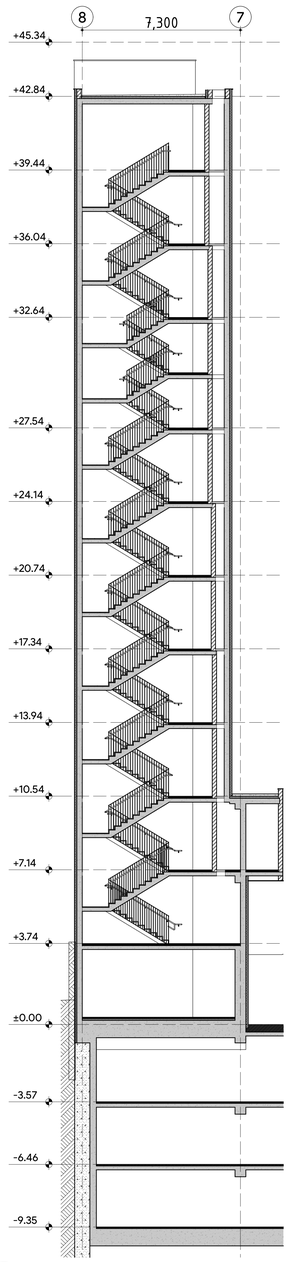

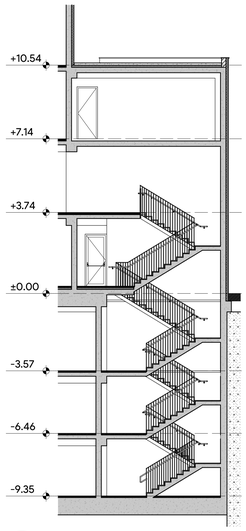

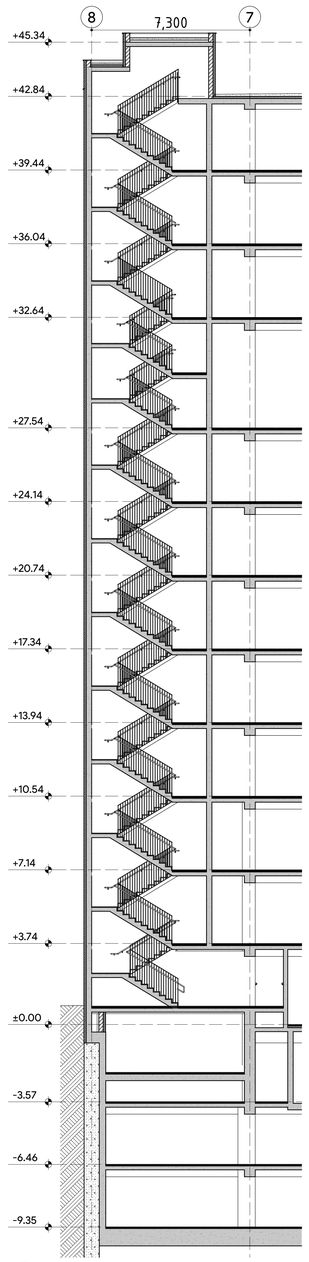

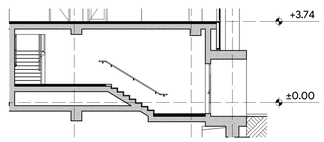

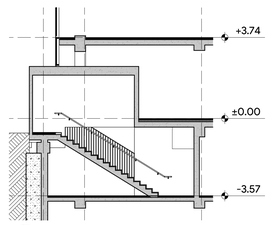

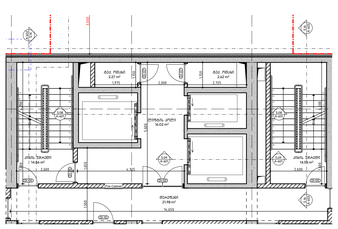

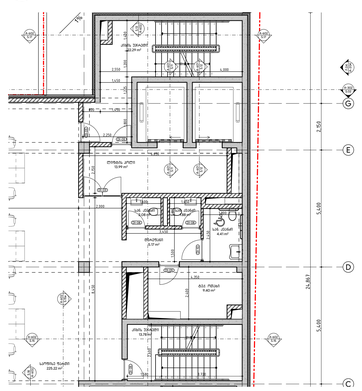

GSPublisherVersion 0.0.100.100

a

ცვლილება:

b

c

d

e

CD

Tbilisi, sundukianis q. 19, tea@tds.ge, +995 571 00 45 75

ფურცელი:

პროექტი #:

A-602

9/3/2024

2203

ვლადიმერ ბაკურაძე

A0

მთ. არქიტექტორი:

ავტორები:

hilke ტომი ბლიკერი (HTB) საოფისე შენობა

hilke tomi blikeri

ნახაზი:

კიბეები

პროექტი:

თარიღი:

სტადია:

ფორმატი:

თბილისი, ვაჟა-ფშაველას გამზირი, N 83/11

s/k: 01.14.04.005.004

დამკვეთი:

საპროექტო ჯგუფი:

დახაზა: (NG)

შეამოწმა: (HTB)

არქიტექტორები:

nikoloz gomelauri (NG)

შპს "ბილდექსი"

შპს "თი დი ესი" (404889251)

-9.35

-6.46

-3.57

±0.00

+3.74

+7.14

+10.54

+13.94

G E D

-9.35

-6.46

-3.57

±0.00

+3.74

+7.14

+10.54

+13.94

+17.34

+20.74

+24.14

+27.54

+32.64

+36.04

+39.44

+42.84

+45.34

2,150 5,400

8 7

-9.35

-6.46

-3.57

±0.00

+3.74

+7.14

+10.54

+13.94

+17.34

+20.74

+24.14

+27.54

+32.64

+36.04

+39.44

+42.84

+45.34

7,300 E G

-9.35

-6.46

-3.57

±0.00

+3.74

+7.14

+10.54

+13.94

+17.34

+20.74

+24.14

+27.54

+32.64

+36.04

+39.44

+42.84

+45.34

- 9.350

- 6.460

2,150

8 7

-9.35

-6.46

-3.57

±0.00

+3.74

+7.14

+10.54

+13.94

+17.34

+20.74

+24.14

+27.54

+32.64

+36.04

+39.44

+42.84

+45.34

7,300

±0.00

+3.74

-3.57

±0.00

+3.74

1

2

3

4

5

6

7

8

9

10

11

12

13

14

15

16

17

18

19

20

20R x 170

19G x 280

1

2

3

4

5

6

7

8

9

10

11

12

13

14

15

16

17

18

19

20

20R x 170

19G x 280

DI-10

DI-05 DI-05 DI-05

DI-02

DI-07

DI-07

Fire Cabinet

კიბის უჯრედი
14.56 m2

კიბის უჯრედი
14.56 m2

ლიფტის ჰოლი
16.02 m2

დერეფანი
21.98 m2

ტექ. ოთახი
2.27 m2

ტექ. ოთახი
2.62 m2

S.09
A-601

S.09
A-601

S.08
A-601

S.08
A-601

S.14

A-602

S.16

A-602

S.16

A-602

1,600 4,000

2,600 4,925

5,600

1,150
2,000 2,725

1,150

1,500 1,650

1,600 4,000

2,600

14,650

1,975

3,000
1
2

3

4

5

6

7

8

9

10

20

19

18

17

16

15

14

13

12

11

20R x 170
19G x 280

1

2

3

4

5

6

7

8

9
10

20

19

18

17

16

15

14

13

12

11

20R x 170
19G x 280

DI-05

DI-03

DI-05

DI-08 DI-08

DI-10

DI-05

DI-05

F.04

A-204

A-602

S.15a

S.18

A-602

5,400 5,400 2,150

24,867

კიბის უჯრედი
22.29 m2

კიბის უჯრედი
13.78 m2

ლიფტის ჰოლი
13.99 m2

სან. კვანძი
2.08 m2

ტექ. ოთახი
9.40 m2

დერეფანი
5.17 m2

სან. კვანძი
1.88 m2

სან. კვანძი
4.41 m2

საოფისე ფართი
225.22 m2

C

D

E

G

S.02

A-302

S.11

A-601

S.11

A-601

S.12

A-601

S.12

A-601

S.13

A-602

S.15

A-602
S.15

A-602

S.17

A-602
S.17

A-602

1%

1,450

2,550 4,000 1,800 1,225 1,200 1,400

1,580 3,720

800 1,450

2,250

6,650

8,450

2,000

1,450

1,800

1,300

2,450

4,350

2,400

1,500

3,450

2,600

1,600

2,150

1,200 10,350 900 1,500

4,000 2,750

1,630

S.15a

A-602

S.18
A-602

S.18
A-602

9

8

7

6

5

4

3

2

1

17

16

15

14

13

12

11

10

17R x 172
16G x 280

1:100

შ.13 ჭრილი

A-602 1:100

შ.14 ჭრილი

A-602 1:100

შ.15 ჭრილი
A-602
1:100

შ.16 ჭრილი

A-602 1:100

შ.17 ჭრილი
A-602

1:100

შ.15ა ჭრილი
A-602

1:100

შ.18 ჭრილი
A-602

1:100

1 ტიპიური გეგმა
A-602

1:100

2 ტიპიური გეგმა
A-602

SCALE: 1:100

-1. გეგმა
A-602

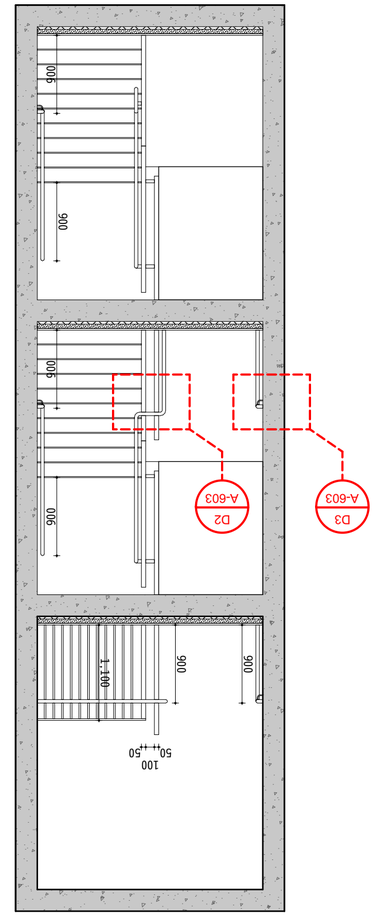

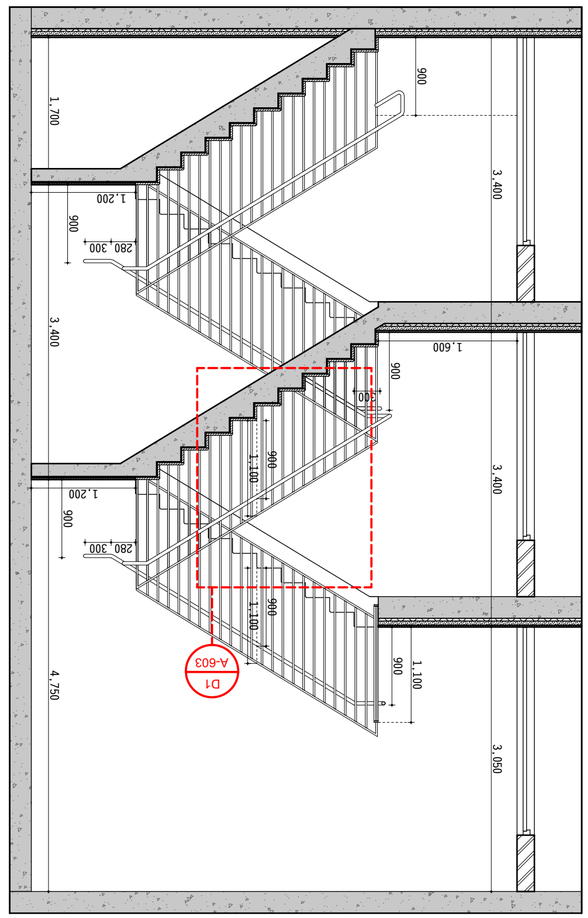

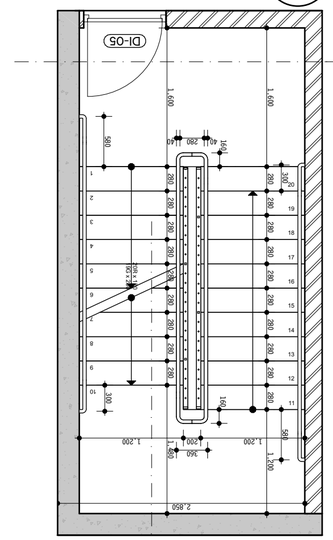

GSPublisherVersion 0.0.100.100

a

ცვლილება:

b

c

d

e

CD

Tbilisi, sundukianis q. 19, tea@tds.ge, +995 571 00 45 75

ფურცელი:

პროექტი #:

A-603

9/3/2024

2203

ვლადიმერ ბაკურაძე

A2

მთ. არქიტექტორი:

ავტორები

:

hilke ტომი ბლიკერი (HTB) საოფისე შენობა

hilke tomi blikeri

ნახაზი:

კიბეების

დეტალიზაცია

პროექტი:

თარიღი:
სტადია:
ფორმატი

:

თბილისი, ვაჟა-ფშაველას გამზირი, N 83/11

s/k: 01.14.04.005.004

დამკვეთი:

საპროექტო ჯგუფი

:

დახაზა

: (NG)
შეამოწმა

: (HTB)

არქიტექტორები

:

nikoloz gomelauri (NG)

შპს "ბილდექსი"

შპს "თი დი ესი"

(404889251

)

1,600

1,700 3,400 4,750

1,200

3,400 3,400 3,050

1,200

280 300

280 300

900 900

300

900

900

1,100

1,100

900

900

900

1,100

280

170

1313

20 100
20

100
20

100 20

Ø100

Ø150

ფოლადის მიქვადრატი 20X20 მმ

ფოლადის მიქვადრატი 20X50 მმ

საფეხურის Subli მოპირკეთდეს
კერამოგრანიტის ფილებით

მოცურების საწინააღმდეგოზოლოვანა wubocementis xsmari 10 მმ

მოცურების საწინააღმდეგოზოლოვანა

საფეხურის Subli მოპირკეთდეს
კერამოგრანიტის ფილებით

900

1,100

1 ტიპის მეტალის სფეროსებრი
სახელური

Ø40 mm

123456789

10

11

12

13

14

15

16

17

18

19

20

20R x 170

19G x 280

DI-05

1,600 280 280 280 280 280 280 280 280 280 280 1,200

1,600 280 280 280 280 280 280 280 280 280 1,480

2,850

1,200 200 1,200

40 280 40

300

300

580

580

160 160

360

900

900

900 900

900

50

100
50

900

1,100

40 40
1 ტიპის მეტალის სფეროსებრი
სახელური

Ø40 mm

40

40
50

100 50

40
40

1 ტიპის მეტალის სფეროსებრი
სახელური

Ø40 mm

ფოლადის მიქვადრატი 20X

20 mm

ფოლადის მიქვადრატი 20X50 მმ

1:50

2 ჭრილი

2
A-603

1:10

4 დეტალი

D

1
A-603

1:50

1 ჭრილი

1
A-603

1:10

6 დეტალი

D

3

A-603 1:10

5 დეტალი

D

2

A-603 1:50

3 ტიპიური გეგმა
A-603

A-603 D3

A-603 D1

A-603 D2

2

A-603

1

A-603