შენობის განთავსების სქემა

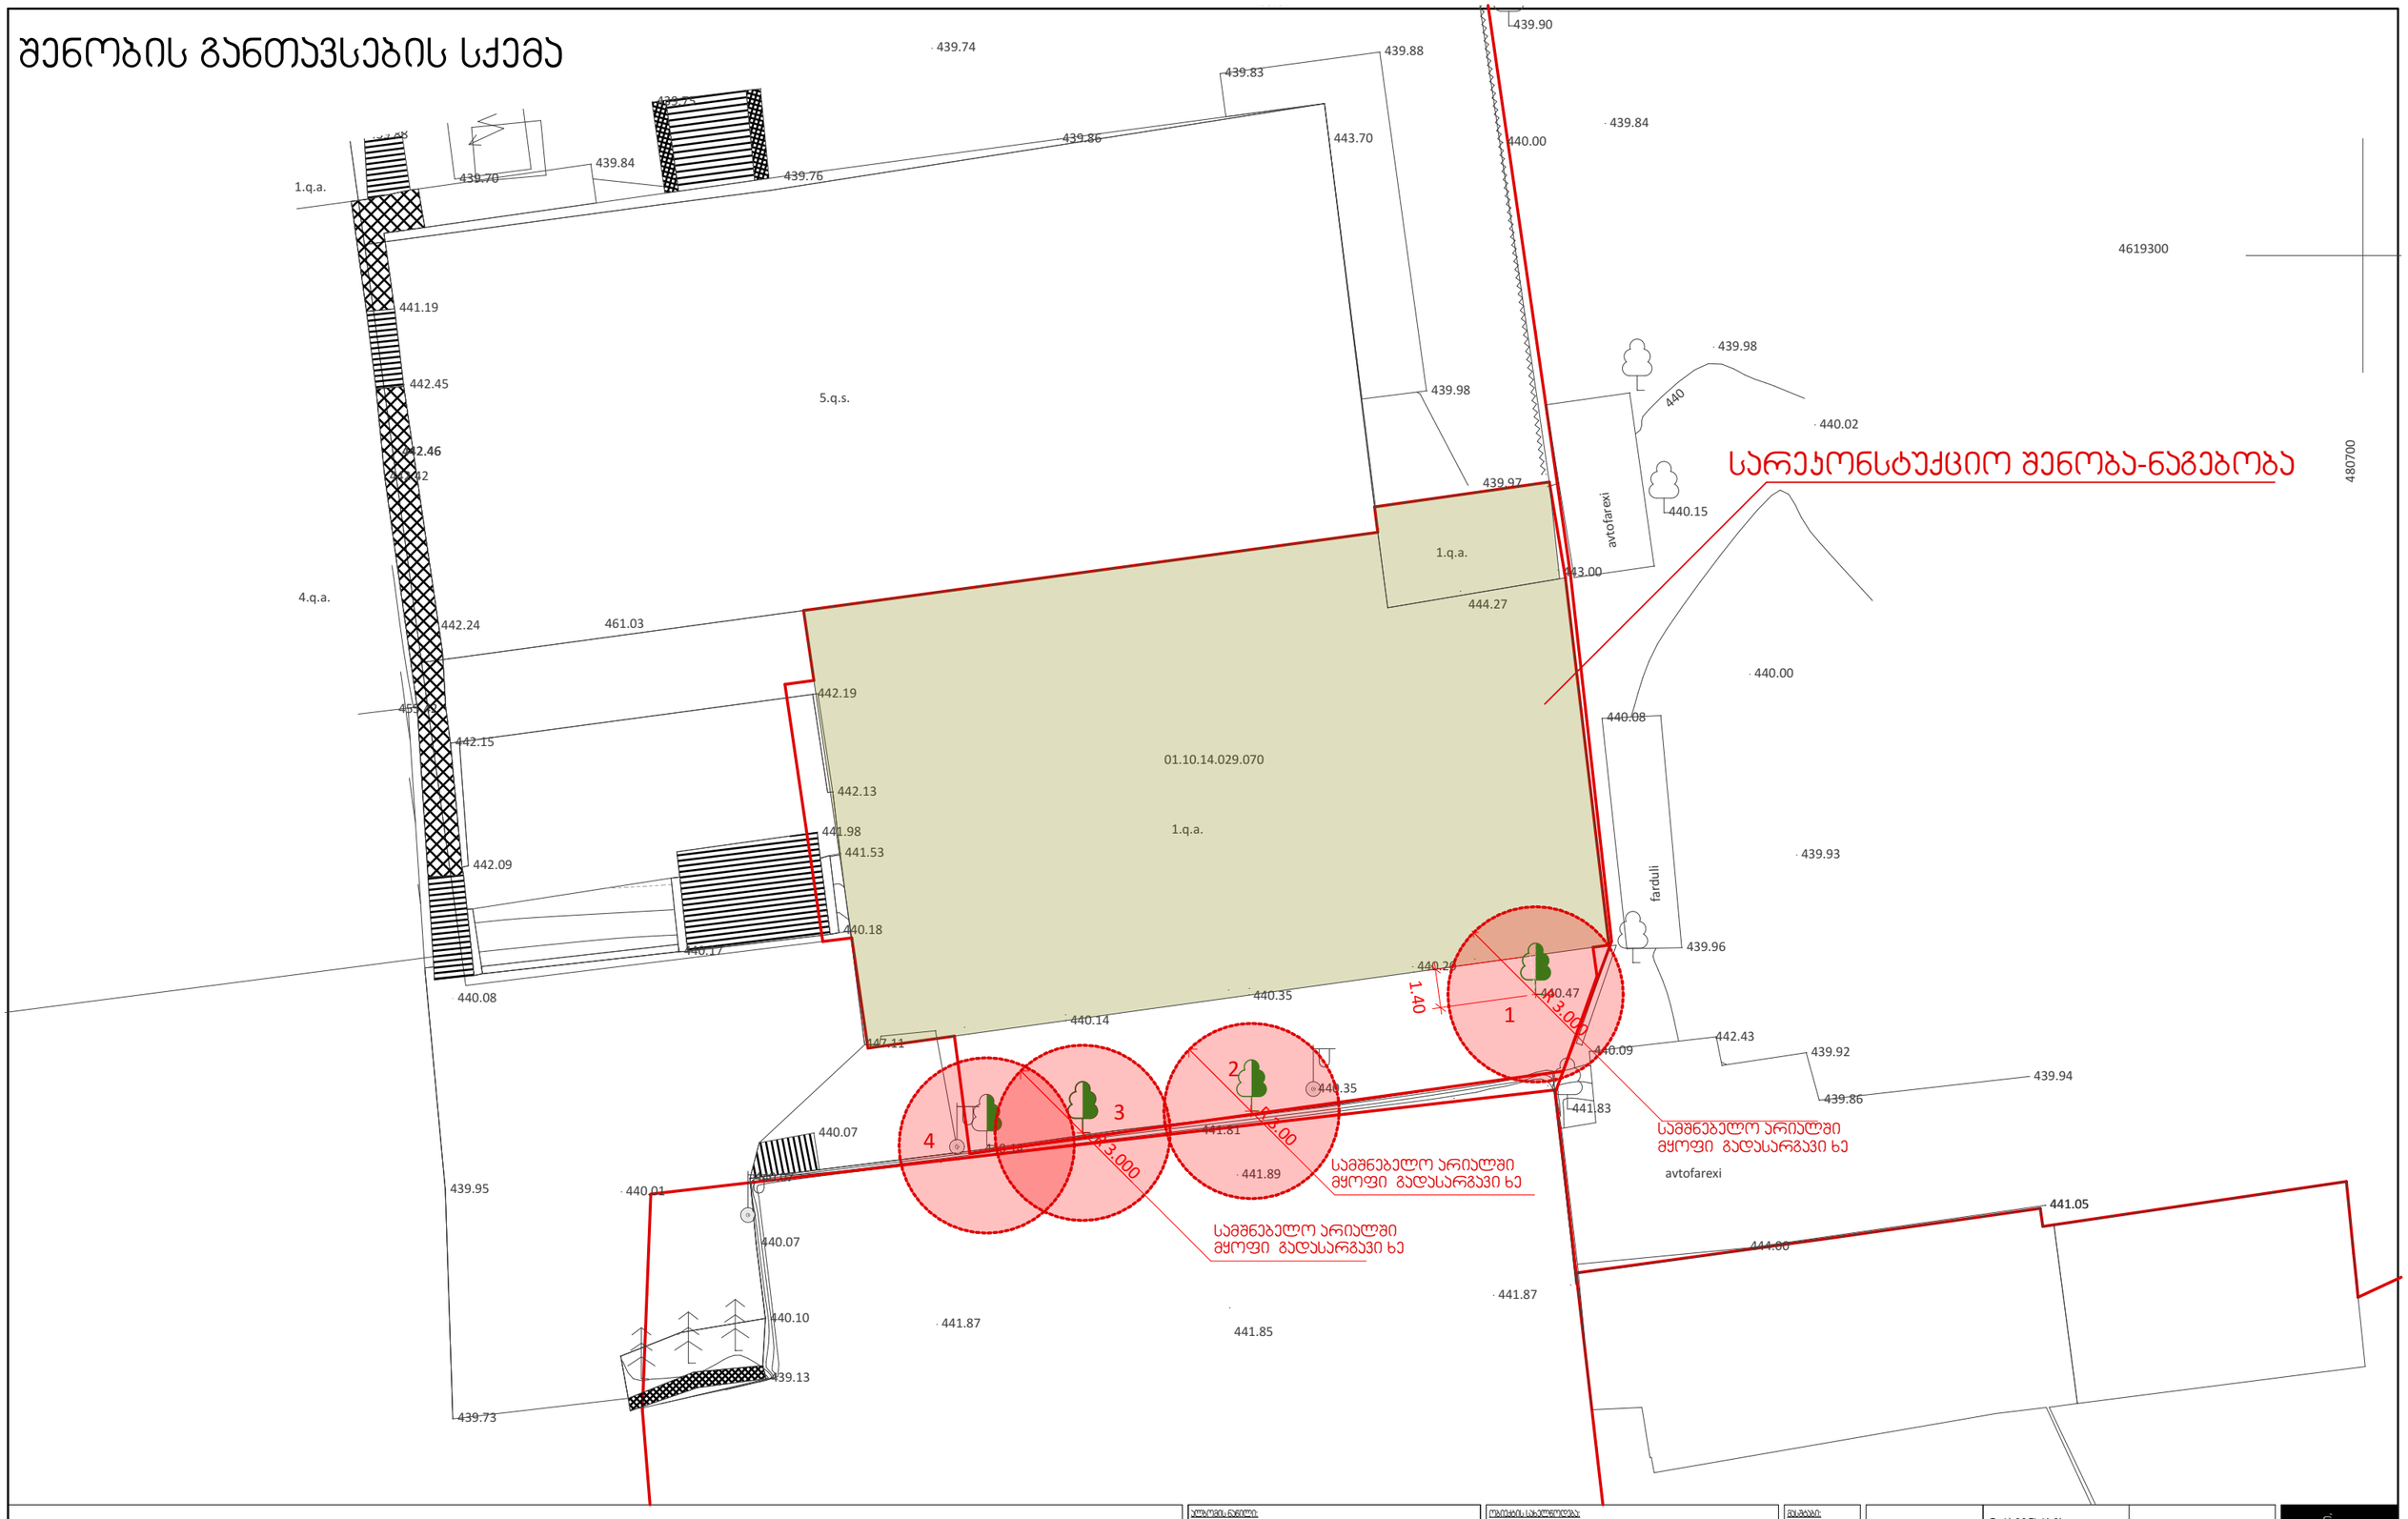

პროექტის ნომერი:	პროექტის საკადასტრო კოდი:		მასშტაბი:	დირექტორი	ნ. ჯამენსაია	
ფურცლის დასახელება:	პროექტის მისამართი:		1:1500	არქიტექტორი		
შენობის განთავსების სქემა	ქ. თბილისი, ა.მიწცკვიშვილის №17-ის მიმდებარედ და კახეთის(ც.გვარჯაულის) ქუჩის ჯუფზე №19(ს/კ01.10.14.029.070)		ფურცელი:			
პროექტის ეტაპი:	დამკვეთი:		ფურცლები:	დაამუშავა		
	დამკვეთის მისამართი:		ზომები:	შეამოწმა		

შპს "ზ ჩ ე ნ ი ფ ი ნ ი"
ქ.თბილისი, მიხეილ წინამძღვრიშვილის ქუჩა №6, მე-3 სართული, ბინა №2
ტელ: +995 555 44 10 10