ფასადი 1-4 ღერძებში
მ. 1:100




შენიშვნები
შპს "კონსოლი"
ობიექტი: შრავალბინიანი საცხოვრებელი სახლი
მისამართი: ქ.თბილისი, ლისის ტბის მიმდებარედ ნაკვეთი ს/კ:01.10.18.009.014
არქიტექტურული ნაწილი
ნახაზი: ფასადი 1-4 ღერძებში
მასშტაბი: 1:100
დირექტორი: დავით ლექვეიძე
პრ. მთ. არქიტექტორი: რ. ტყემალაძე
დაამუშავა: რ.ტყემალაძე
ფორმატი: A2
ფურცელი: ფურცლები:

ფასადი 4-1 ღერძებში
მ. 1:100




შენიშვნები
შპს "კონსოლი"
ობიექტი: შრაგალბინიანი საცხოვრებელი სახლი
მისამართი: ქ.თბილისი, ლიხის ტბის მიმდებარედ ნაკვეთი ს/კ:01.10.18.009.014
არქიტექტურული ნაწილი
ნახაზი: ფასადი ზ-ა ღერძებში
მასშტაბი: 1:100
დირექტორი: დავით ღუდუშაძე
პრ. მთ. არქიტექტორი: რ. ტუმალაძე
დაამუშავა: რ.ტუმალაძე
ფორმატი: A2
ფურცელი: ფურცლები:

ფასადი ა-დ ღერძებში
მ. 1:100

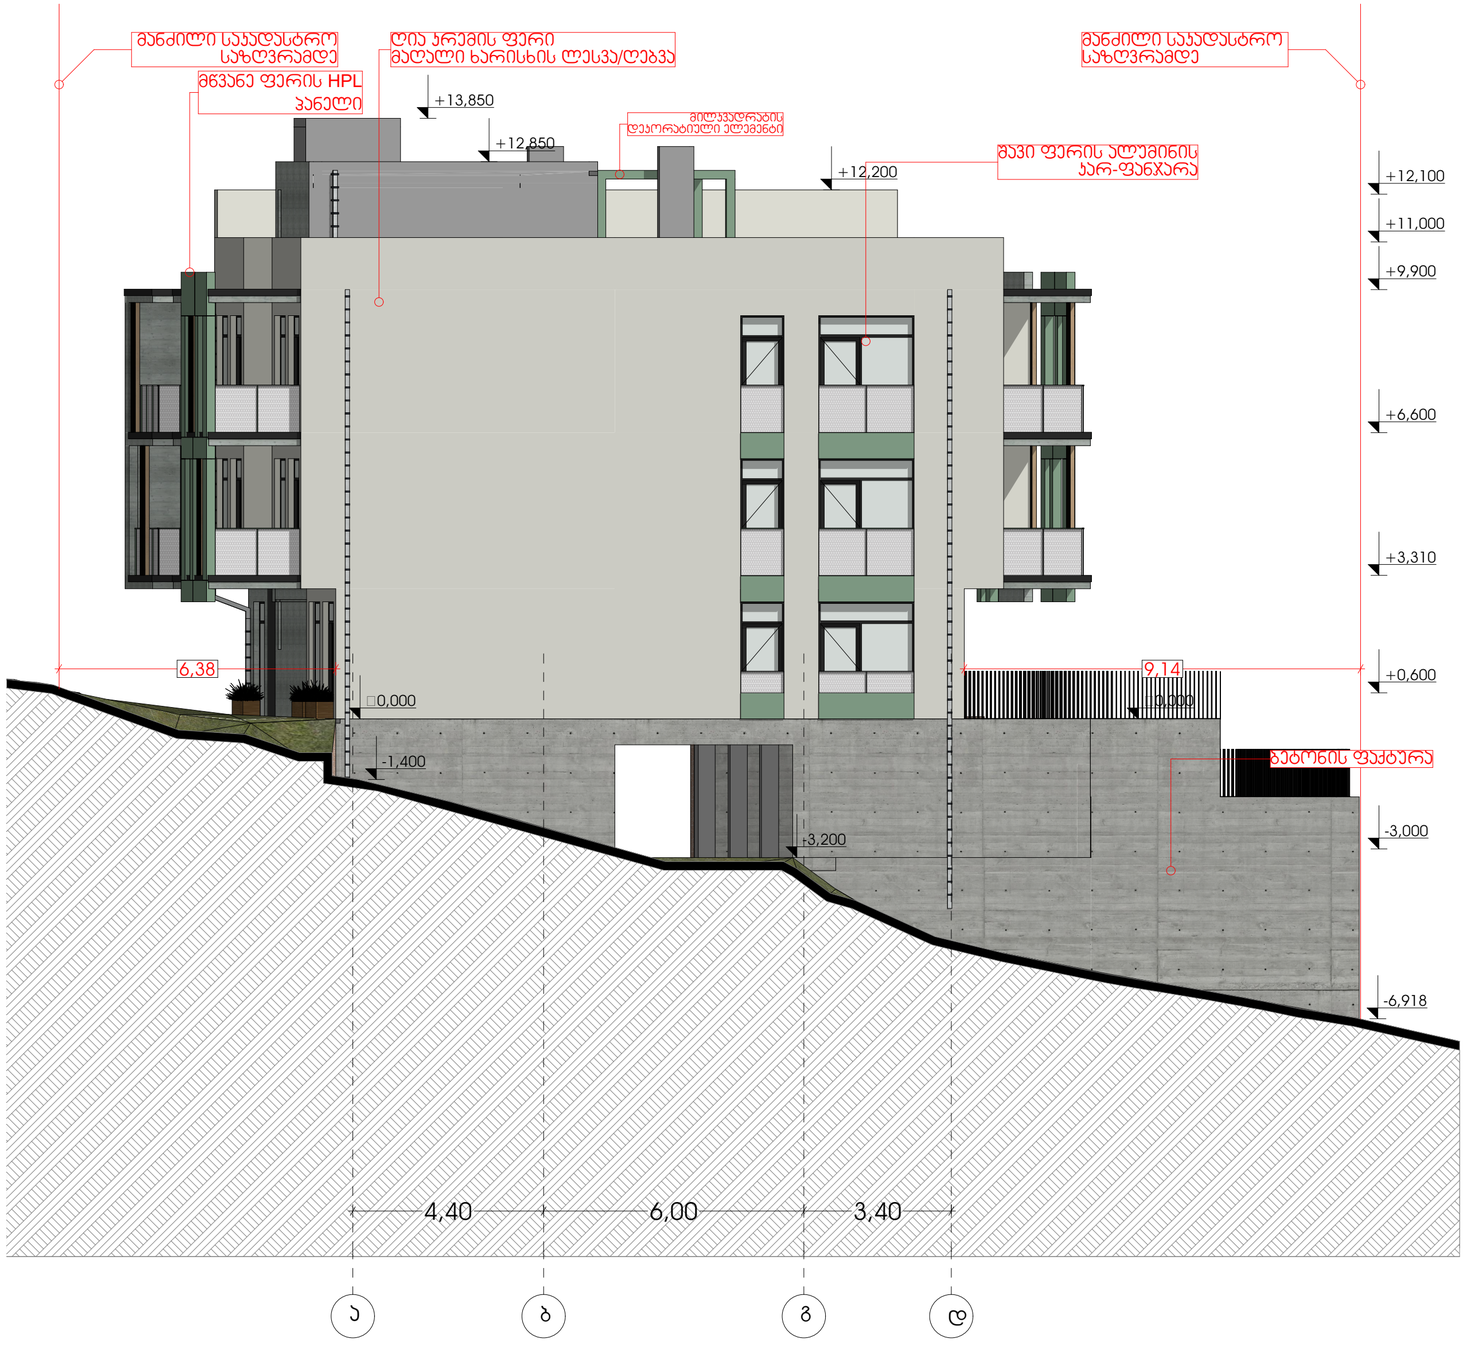

შენიშვნები
შპს "კონსოლი"
ობიექტი: მრავალბინიანი საცხოვრებელი სახლი
მისამართი: ქ.თბილისი, ლიხის ტბის მიმდებარედ ნაკვეთი ს/კ:01.10.18.009.014
არქიტექტურული ნაწილი
ნახაზი: ფასადი ა-დ ღერძებში
მასშტაბი: 1:100
დირექტორი: დავით ლექვეიძე
პრ. მთ. არქიტექტორი: რ. ტყემალაძე
დაამუშავა: რ.ტყემალაძე
ფორმატი: A2
ფურცელი: ფურცლები:

ფასადი დ-ა ღერძებში
მ. 1:100

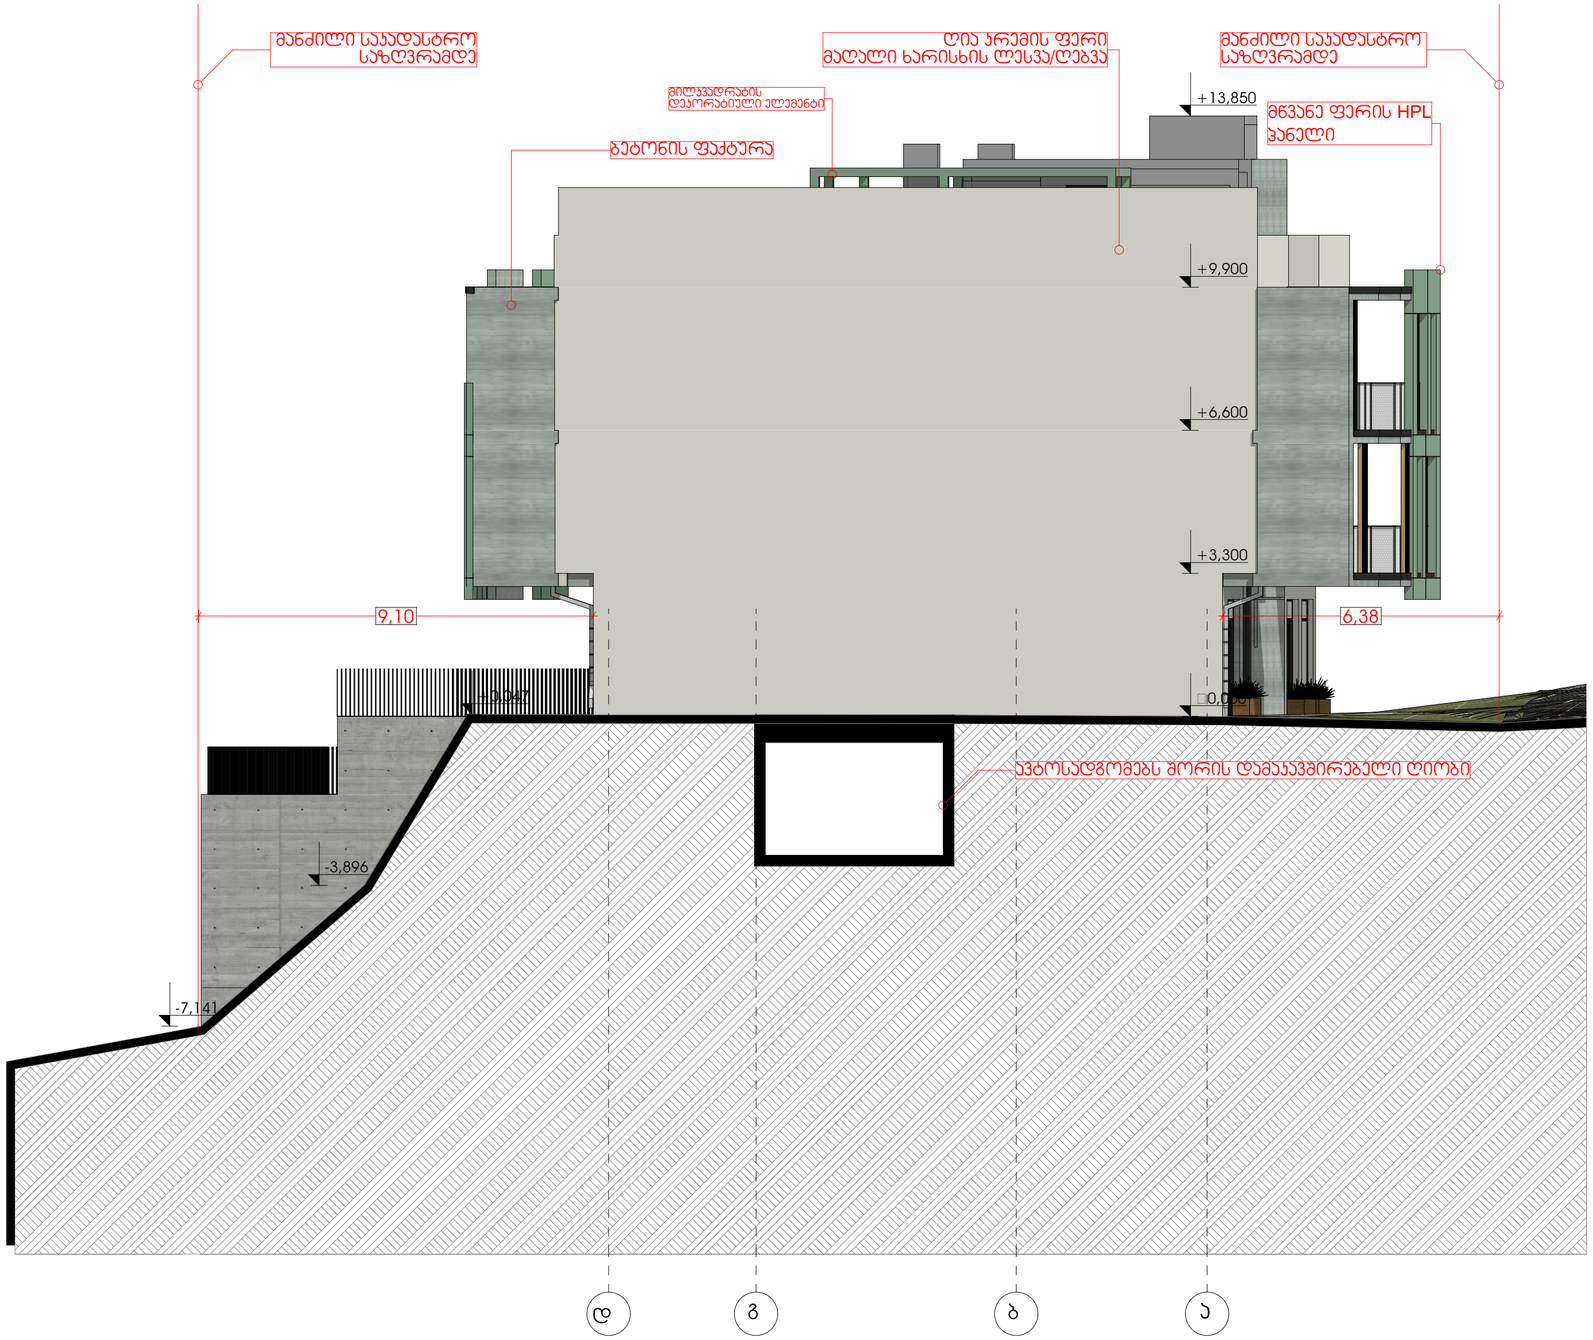

შენიშვნები

შპს "კონსორციუმი"

ობიექტი:	შრავალბინიანი საცხოვრებელი სახლი
მისამართი:	ქ.თბილისი, ლისის ტბის მიმდებარედ ნაკვეთი ს/კ:01.10.18.009.014

არქიტექტურული ნაწილი


ნახაზი:	ფასადი ა-ზ ღერძებში
მასშტაბი:	1:100
დირექტორი:	დავით ლეკვეიშვილი
პრ. მთ. არქიტექტორი:	რ. ტყემალაძე
დაამუშავა:	რ.ტყემალაძე
ფორმატი: A2	
ფურცელი:	ფურცლები:

საფასადე განშლა








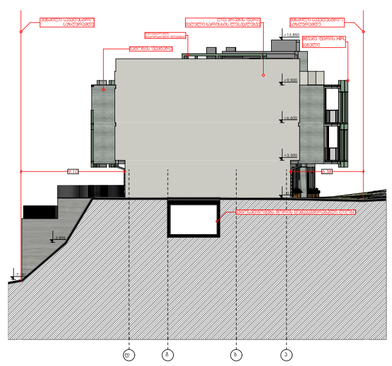


მიწისქვეშა სართული -3.20 ნიშნულზე

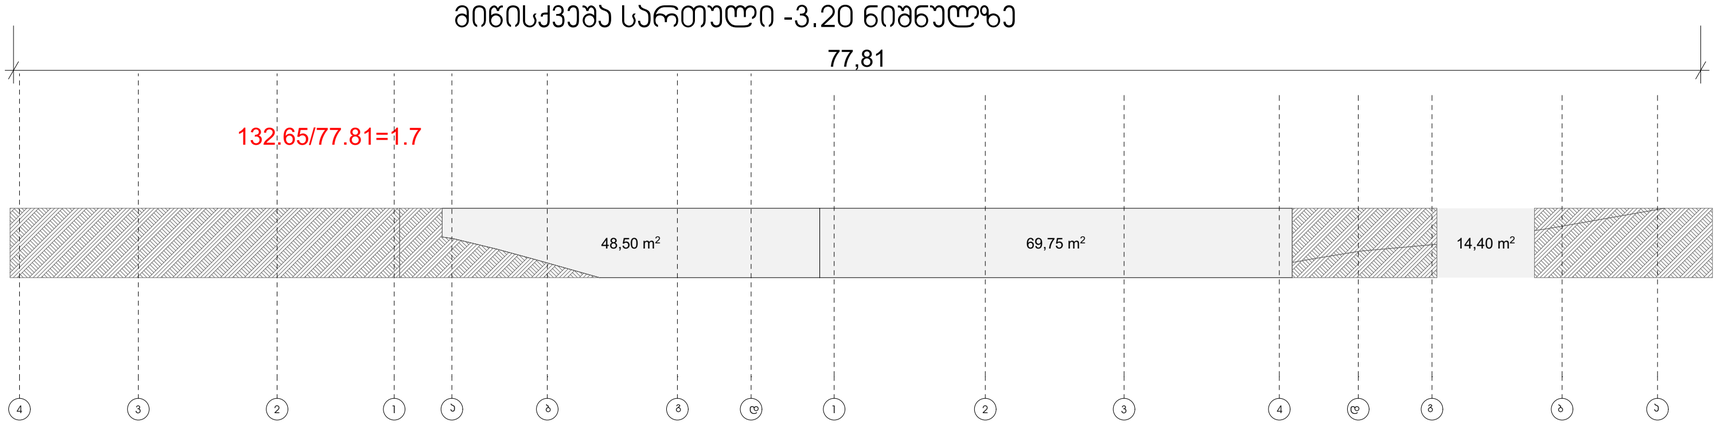

შენიშვნები
შპს "კონსორციუმი"
ობიექტი: მრავალბინიანი საცხოვრებელი სახლი
მისამართი: ქ.თბილისი, ლიხის ტბის მიმდებარედ ნაკვეთი ს/კ:01.10.18.009.014
არქიტექტურული ნაწილი
ნახაზი: განსხლა აბსოლიტური ნისხნული
მასშტაბი: 1:380, 1:200
დირექტორი: დავით ლექვეიძე
პრ. მთ. არქიტექტორი: რ. ტყემალაძე
დაამუშავა: რ.ტყემალაძე
ფორმატი: A2
ფურცელი: ფურცლები:

საყრდენი ჯედლის ჯლასის დადგენა

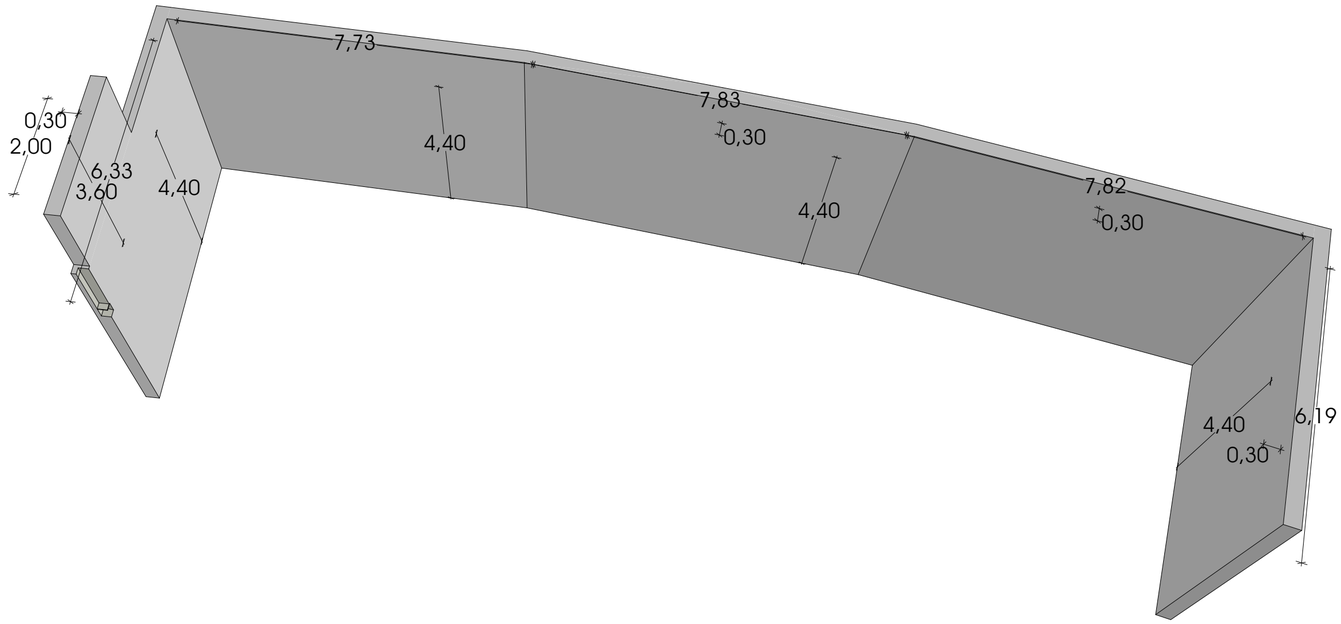


II კლასის შენობა-ნაგებობის განმსაზღვრელი მახასიათებლები

ბ) 60 მ3-მდე მოცულობის, 10 მ-დან 15 მ-მდე სიმაღლისა და გრუნტის ზედაპირიდან საშუალოდ 10 მ-დან 15 მ-მდე ჩაღრმავების მქონე ნაგებობა;

საყრდენი ჯედლის ჯამუჯრი მოცულობა - 49.55 მ^3

საყრდენი ჯედლის ჯლასი - II ჯლასი

ჯედლის სისქე 30 სმ.

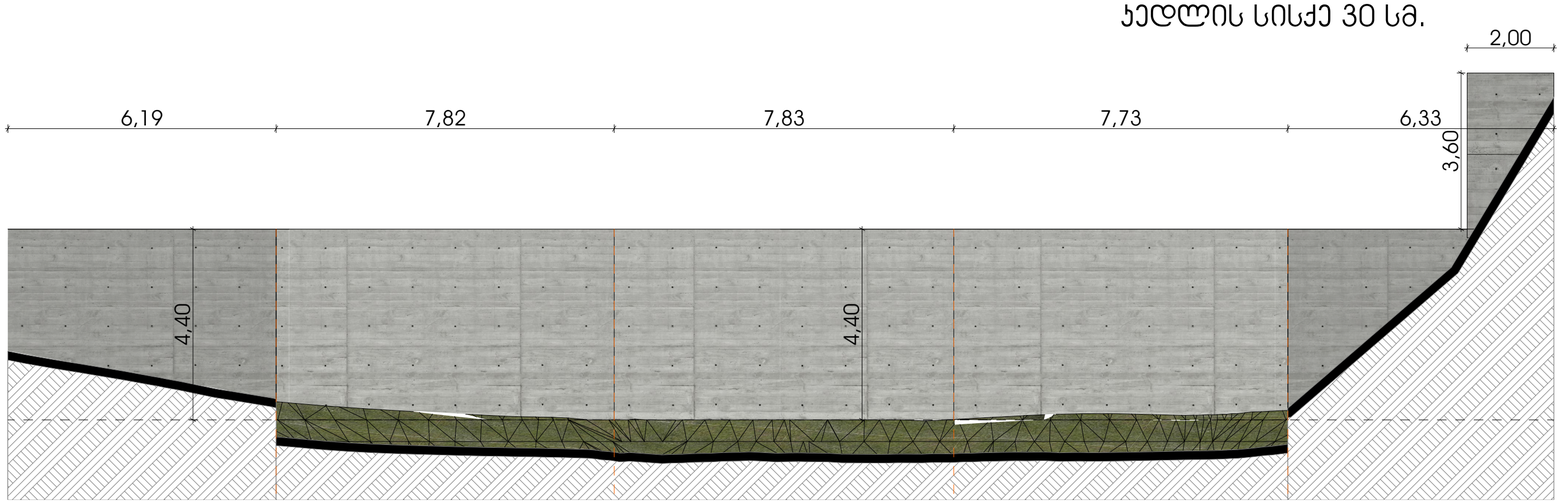

შენიშვნები
შპს "კონსოლი"
ობიექტი: შრავალბინიანი საცხოვრებელი სახლი
მისამართი: ქ.თბილისი, ლიხის ტბის მიმდებარედ ნაკვეთი ს/კ:01.10.18.009.014
არქიტექტურული ნაწილი
ნახაზი: საყრდენი კედელი
მასშტაბი: 1:100
დირექტორი: დავით ლექვეიძე
პრ. მთ. არქიტექტორი: რ. ტყემალაძე
დაამუშავა: რ.ტყემალაძე
ფორმატი: A2
ფურცელი: ფურცლები: