
PRODUCED BY AN AUTODESK EDUCATIONAL PRODUCT

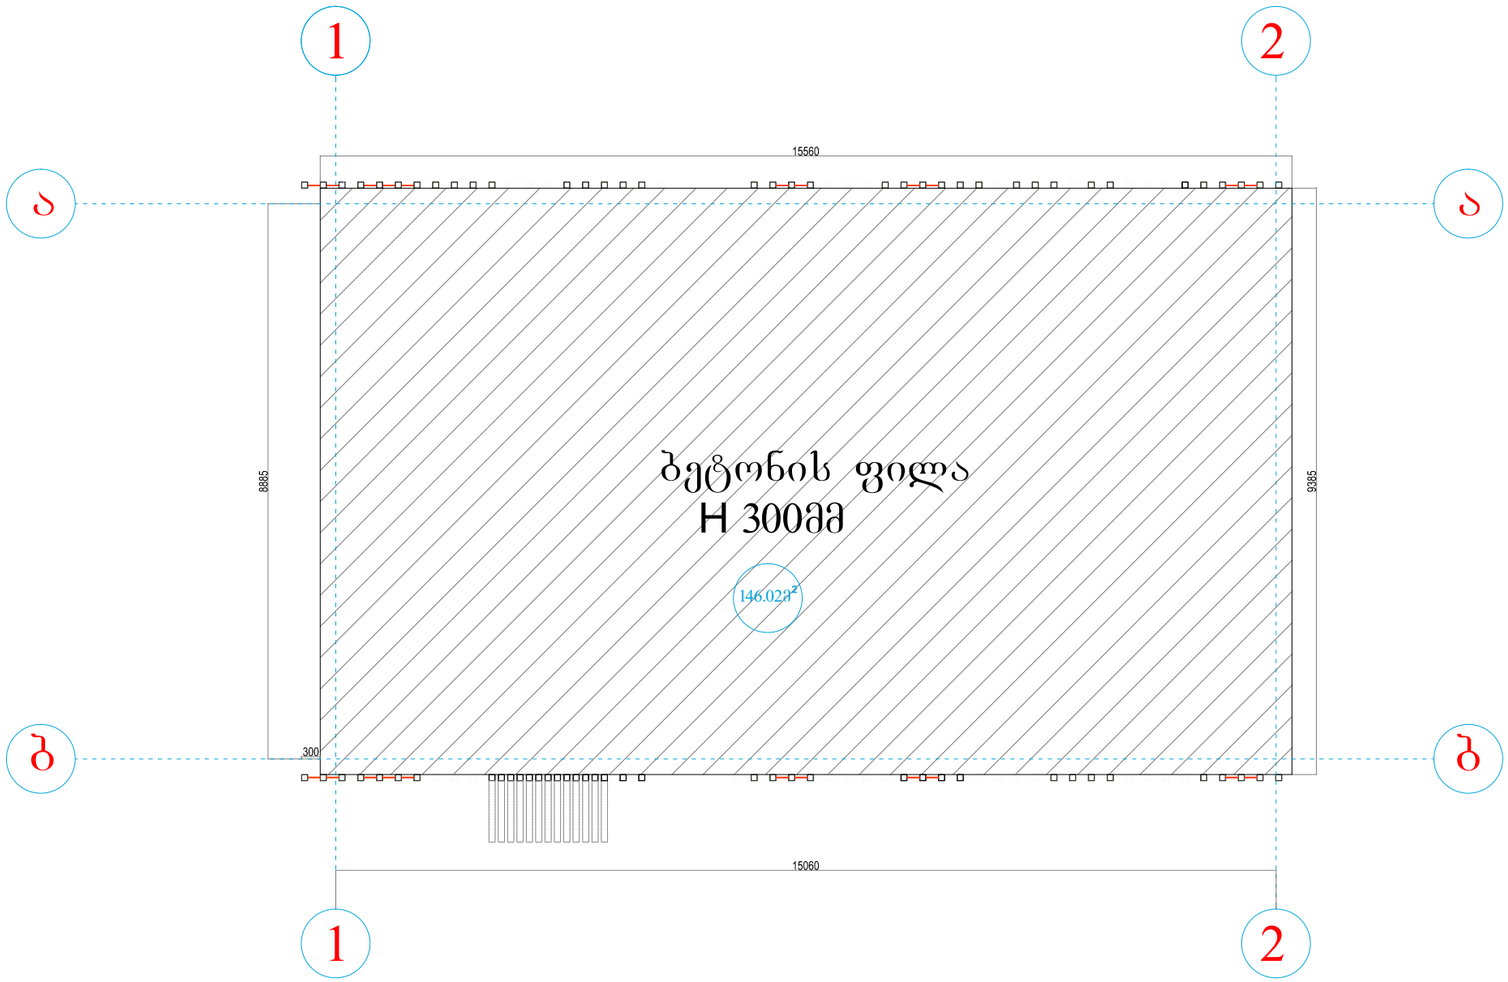

შენიშვნები:

1. ნახაზზე საპროექტო ნიშნულის ნოლი შეესაბამება აბსოლუტურ ნიშნულს 529.78

2. ნახაზზე ზომები მოცემულია მილიმეტრებში

Company Name / კომპანიის დასახელება:
Synergy Construction LTD / შ.პ.ს სინერჯი ქონსთრაქშინი

Activitie / საქმიანობა
Contractor General / გენერალური კონტრაქტორი

SYNERGY

Address / მისამართი
ისანი სამგორის რაიონი კახეთის გზატკეცილის მიმდებარედ.
District of Isani-Samgori
Near Kakheti highway

TEL/ტელ: +995 57) 764 281
E-mail/ელ-ფოსტა:
office.tbilisi@syncons.eu

Company Name / კომპანიის დასახელება:
Gebruder Weiss / გებრუდერ ვაისი

Activitie / საქმიანობა
Logystic company / ლოგისტიკური კომპანია

Gebrüder Weiss
Transport und Logistik

Address / მისამართი
#5, 12km. D.Agmashenebeli Alley
ME 0131 Tbilisi Georgia
დ.აღმაშენებლის ხეივანი №5.
მე-12 კმ
თბილისი 0131 საქართველო

Investor / ინვესტორი

GEBRUDER WEISS LLC #5, 12km. D.Agmashenebeli Alley ME 0131 Tbilisi Georgia

შ.პ.ს გებრუდერ ვაისი
დ.აღმაშენებლის ხეივანი №5. მე-12 კმ
თბილისი 0131 საქართველო

Title / დასახელება

Foundation plan / დაკვალვის გეგმა

Project Name / პროექტის დასახელება
Prefabricated office conteiner /
ასაწყობი საოფისე კონტეინერი

Specialist Design / სპეციალისტი დიზაინერი


Design / დიზაინერი	Synergy
Drawn / დახაზა	Nia Oragvelidze
Checked / შეამოწმა	Sidar Coban
Aproved / დაამტკიცა	

Date თარიღი	Paper size;Format ფორმატი	Scale მასშტაბი
12.03.2013	A 3	1:100

Project პროექტი	Issued by გაცემულია	Discip. წესრიგი	Locat. მდებარ.	Stage ეტაპი	DWG nr დგგ	Rev. გად.
SN	SN	AR	Synergy Office	As built / სამშენებ.	A 04	02

PRODUCED BY AN AUTODESK EDUCATIONAL PRODUCT
PRODUCED BY AN AUTODESK EDUCATIONAL PRODUCT
PRODUCED BY AN AUTODESK EDUCATIONAL PRODUCT

PRODUCED BY AN AUTODESK EDUCATIONAL PRODUCT

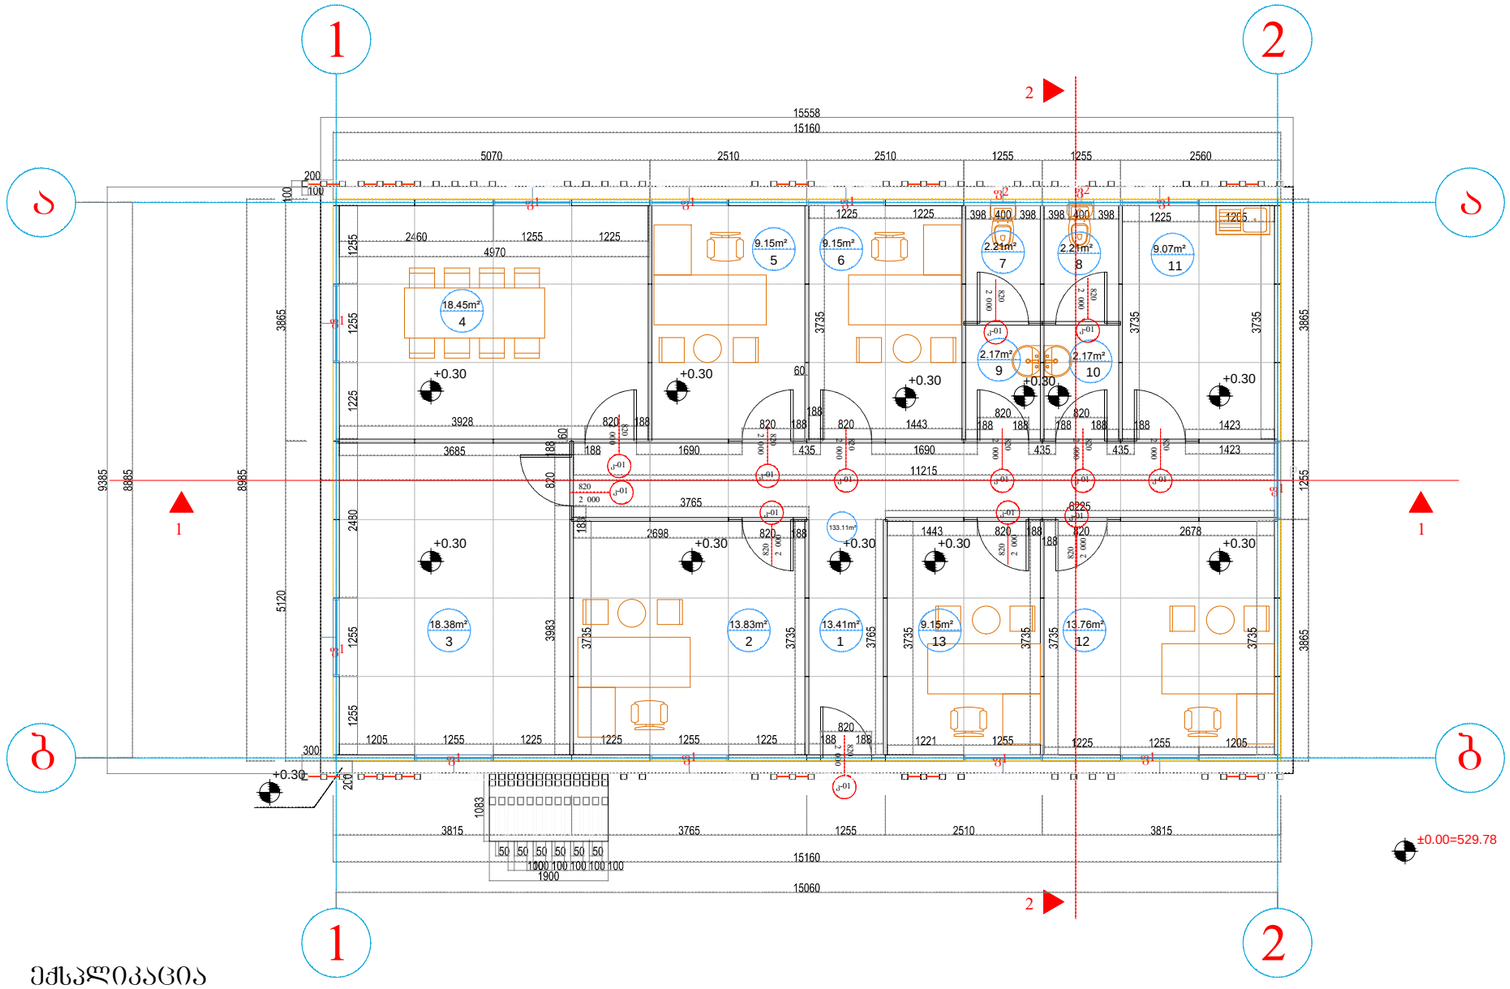

ექსპლიკაცია

#	დასახელება	კვ/მ
1	ჰოლი	13.41m²
2	ოფისი	13.83m²
3	ოფისი	18.38m²
4	შეხვედრების ოთახი	18.45m²
5	ოფისი	9.15m²
6	ოფისი	9.15m²
7	სან.კვანძი	2.21m²
8	სან.კვანძი	2.21m²

#	დასახელება	კვ/მ
9	სან.კვანძი	2.17m²
10	სან.კვანძი	2.17m²
11	სასადილო	9.07m²
12	ოფისი	13.76m²
13	ოფისი	9.15m²

კარ-ფანჯრის სპეციფიკაცია	
ფ1	1200 X 1000
ფ2	600 X 400
კ1	820 X 2000

პირობითი ნიშნები:
- 1-1 -ნაკვეთის საზღვარი
- -პრიმლის ხაზი
- +0.30 -არქიტექტურული ნიშნული
- -საძირკვლის შარდოვანი
- -ექსპლიკაციის ნომერი
- -კარის სპეციფიკაცია
- -მთლიანი შენობის სართულების რაოდ

შენიშვნები:
1. ნახაზზე საპროექტო ნიშნულის ნოლი შეესაბამება აბსოლუტურ ნიშნულს 529.78
2. ნახაზზე ზომები მოცემულია მილიმეტრებში

Company Name / კომპანიის დასახელება:
Synergy Construction LTD / შ.პ.ს სინერჯი ქონსთრაქშინი

Activitie / საქმიანობა
Contractor General / გენერალური კონტრაქტორი

SYNERGY

Address / მისამართი
ისანი სამგორის რაიონი კახეთის გზატკეცილის მიმდებარედ.
District of Isani-Samgori
Near Kakheti highway

TEL/ტელ: +995 57) 764 281
E-mail/ელ-ფოსტა:
office.tbilisi@syncons.eu

Company Name / კომპანიის დასახელება:
Gebruder Weiss / გებრუდერ ვაისი

Activitie / საქმიანობა
Logystic company / ლოგისტიკური კომპანია

Gebrüder Weiss
Transport und Logistik

Address / მისამართი
#5, 12km. D.Agmashenebeli Alley
ME 0131 Tbilisi Georgia
დ.აღმაშენებლის ხეივანი №5.
მე-12 კმ
თბილისი 0131 საქართველო

Investor / ინვესტორი
GEBRUDER WEISS LLC #5, 12km. D.Agmashenebeli Alley ME 0131 Tbilisi Georgia
შ.პ.ს გებრუდერ ვაისი დ.აღმაშენებლის ხეივანი №5. მე-12 კმ თბილისი 0131 საქართველო

Title / დასახელება

Ground floor plan / მიწის სართულის გეგმა

Project Name / პროექტის დასახელება
Prefabricated office conteiner / ასაწყობი საოფისე კონტეინერი

Specialist Design / სპეციალისტი დიზაინერი


Design / დიზაინერი	Synergy
Drawn / დახაზა	Nia Oragvelidze
Checked / შეამოწმა	Sidar Coban
Aproved / დაამტკიცა	

Date / თარიღი	Paper size;Format / ფორმატი	Scale / მასშტაბი
12.03.2013	A 3	1:100

Project / პროექტი	Issued by / გაცემულია	Discip. / წესრიგი	Locat. / მდებარ.	Stage / ეტაპი	DWG nr / დგე გე.	Rev. / გად.
GW	SN	AR	Synergy Office	Project / პროექტი	A 05	02

PRODUCED BY AN AUTODESK EDUCATIONAL PRODUCT
PRODUCED BY AN AUTODESK EDUCATIONAL PRODUCT

PRODUCED BY AN AUTODESK EDUCATIONAL PRODUCT

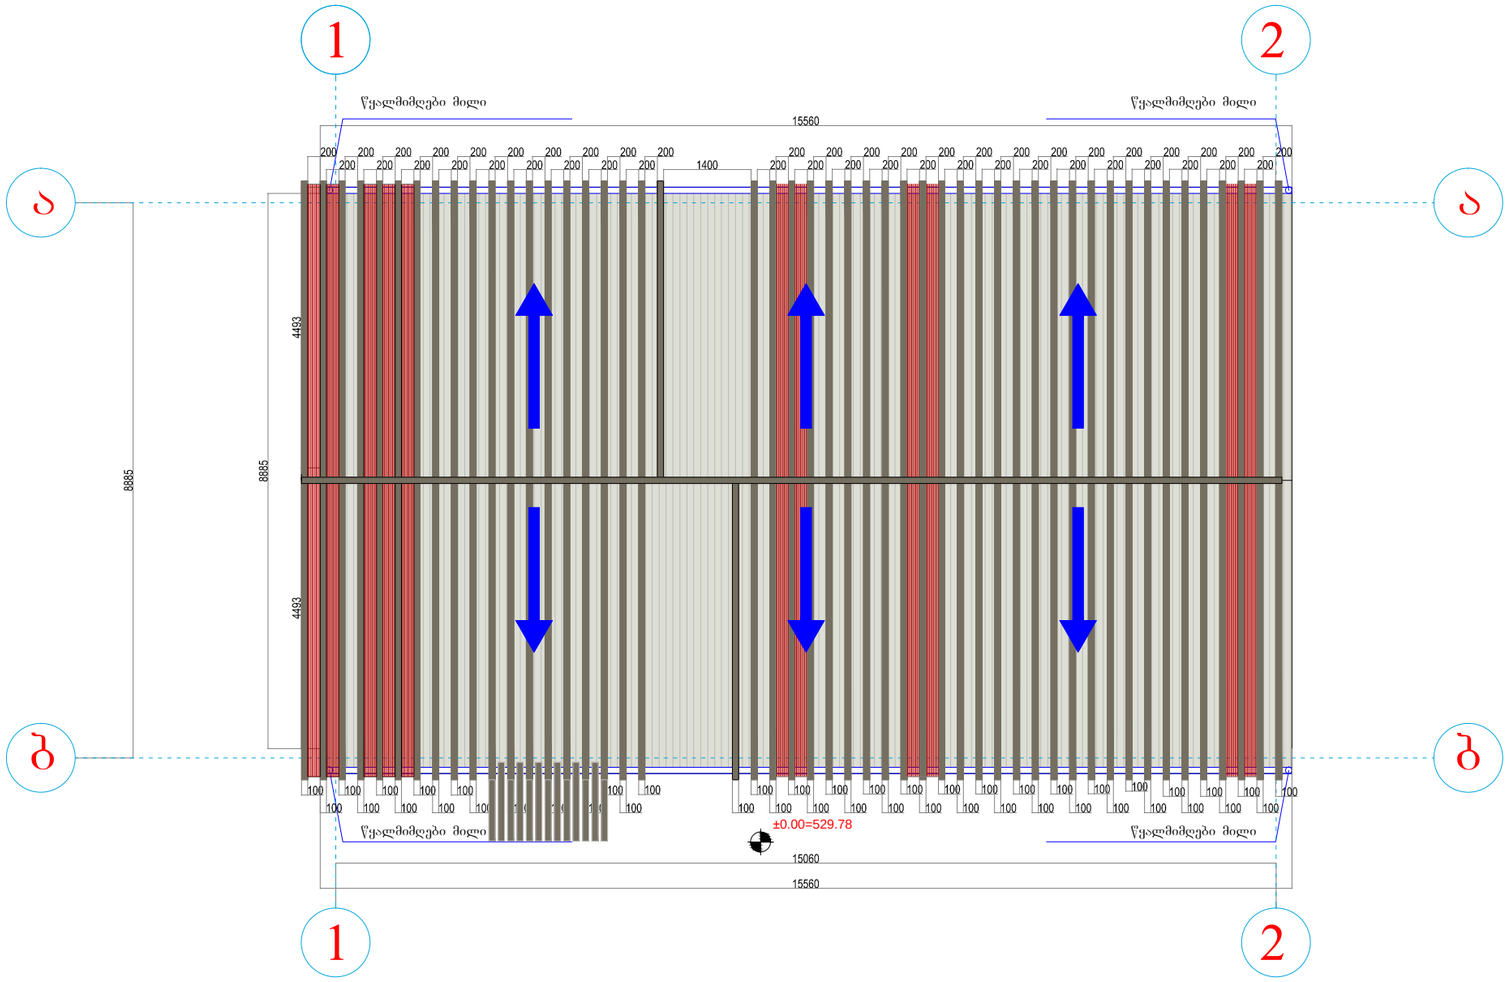

შენიშვნები:

1. ნახაზზე საპროექტო ნიშნულის ნოლი შეესაბამება აბსოლუტურ ნიშნულს 529.78

2. ნახაზზე ზომები მოცემულია მილიმეტრებში

Company Name / კომპანიის დასახელება:
Synergy Construction LTD / შ.პ.ს სინერჯი ქონსთრაქშინი

Activitie / საქმიანობა
Contractor General / გენერალური კონტრაქტორი

SYNERGY

Address / მისამართი
ისანი სამგორის რაიონი კახეთის გზატკეცილის მიმდებარედ.
District of Isani-Samgori
Near Kakheti highway

TEL/ტელ: +995 57) 764 281
E-mail/ელ-ფოსტა:
office.tbilisi@syncons.eu

Company Name / კომპანიის დასახელება:
Gebruder Weiss / გებრუდერ ვაისი

Activitie / საქმიანობა
Logystic company / ლოგისტიკური კომპანია

Gebrüder Weiss
Transport und Logistik

Address / მისამართი
#5, 12km. D.Agmashenebeli Alley
ME 0131 Tbilisi Georgia
დ.აღმაშენებლის ხეივანი №5.
მე-12 კმ
თბილისი 0131 საქართველო

Investor / ინვესტორი

GEBRUDER WEISS LLC #5, 12km. D.Agmashenebeli Alley ME 0131 Tbilisi Georgia

შ.პ.ს გებრუდერ ვაისი
დ.აღმაშენებლის ხეივანი №5. მე-12 კმ
თბილისი 0131 საქართველო

Title / დასახელება

Roof plan / სახურავის გეგმა

Project Name / პროექტის დასახელება
Prefabricated office conteiner / ასაწყობი საოფისე კონტეინერი

Specialist Design / სპეციალისტი დიზაინერი

Design / დიზაინერი	Synergy
Drawn / დახაზა	Nia Oragvelidze
Checked / შეამოწმა	Sidar Coban
Aproved / დაამტკიცა	

Date / თარიღი	Paper size;Format / ფორმატი	Scale / მასშტაბი
12.03.2013	A 3	1:100

Project / პროექტი	Issued by / გაცემულია	Discip. / წესრიგი	Locat. / მდებარ.	Stage / ეტაპი	DWG nr / დვგ გვ.	Rev. / გად.
GW	SN	AR	Synergy Office	Project / პროექტი	A 06	02

PRODUCED BY AN AUTODESK EDUCATIONAL PRODUCT

PRODUCED BY AN AUTODESK EDUCATIONAL PRODUCT