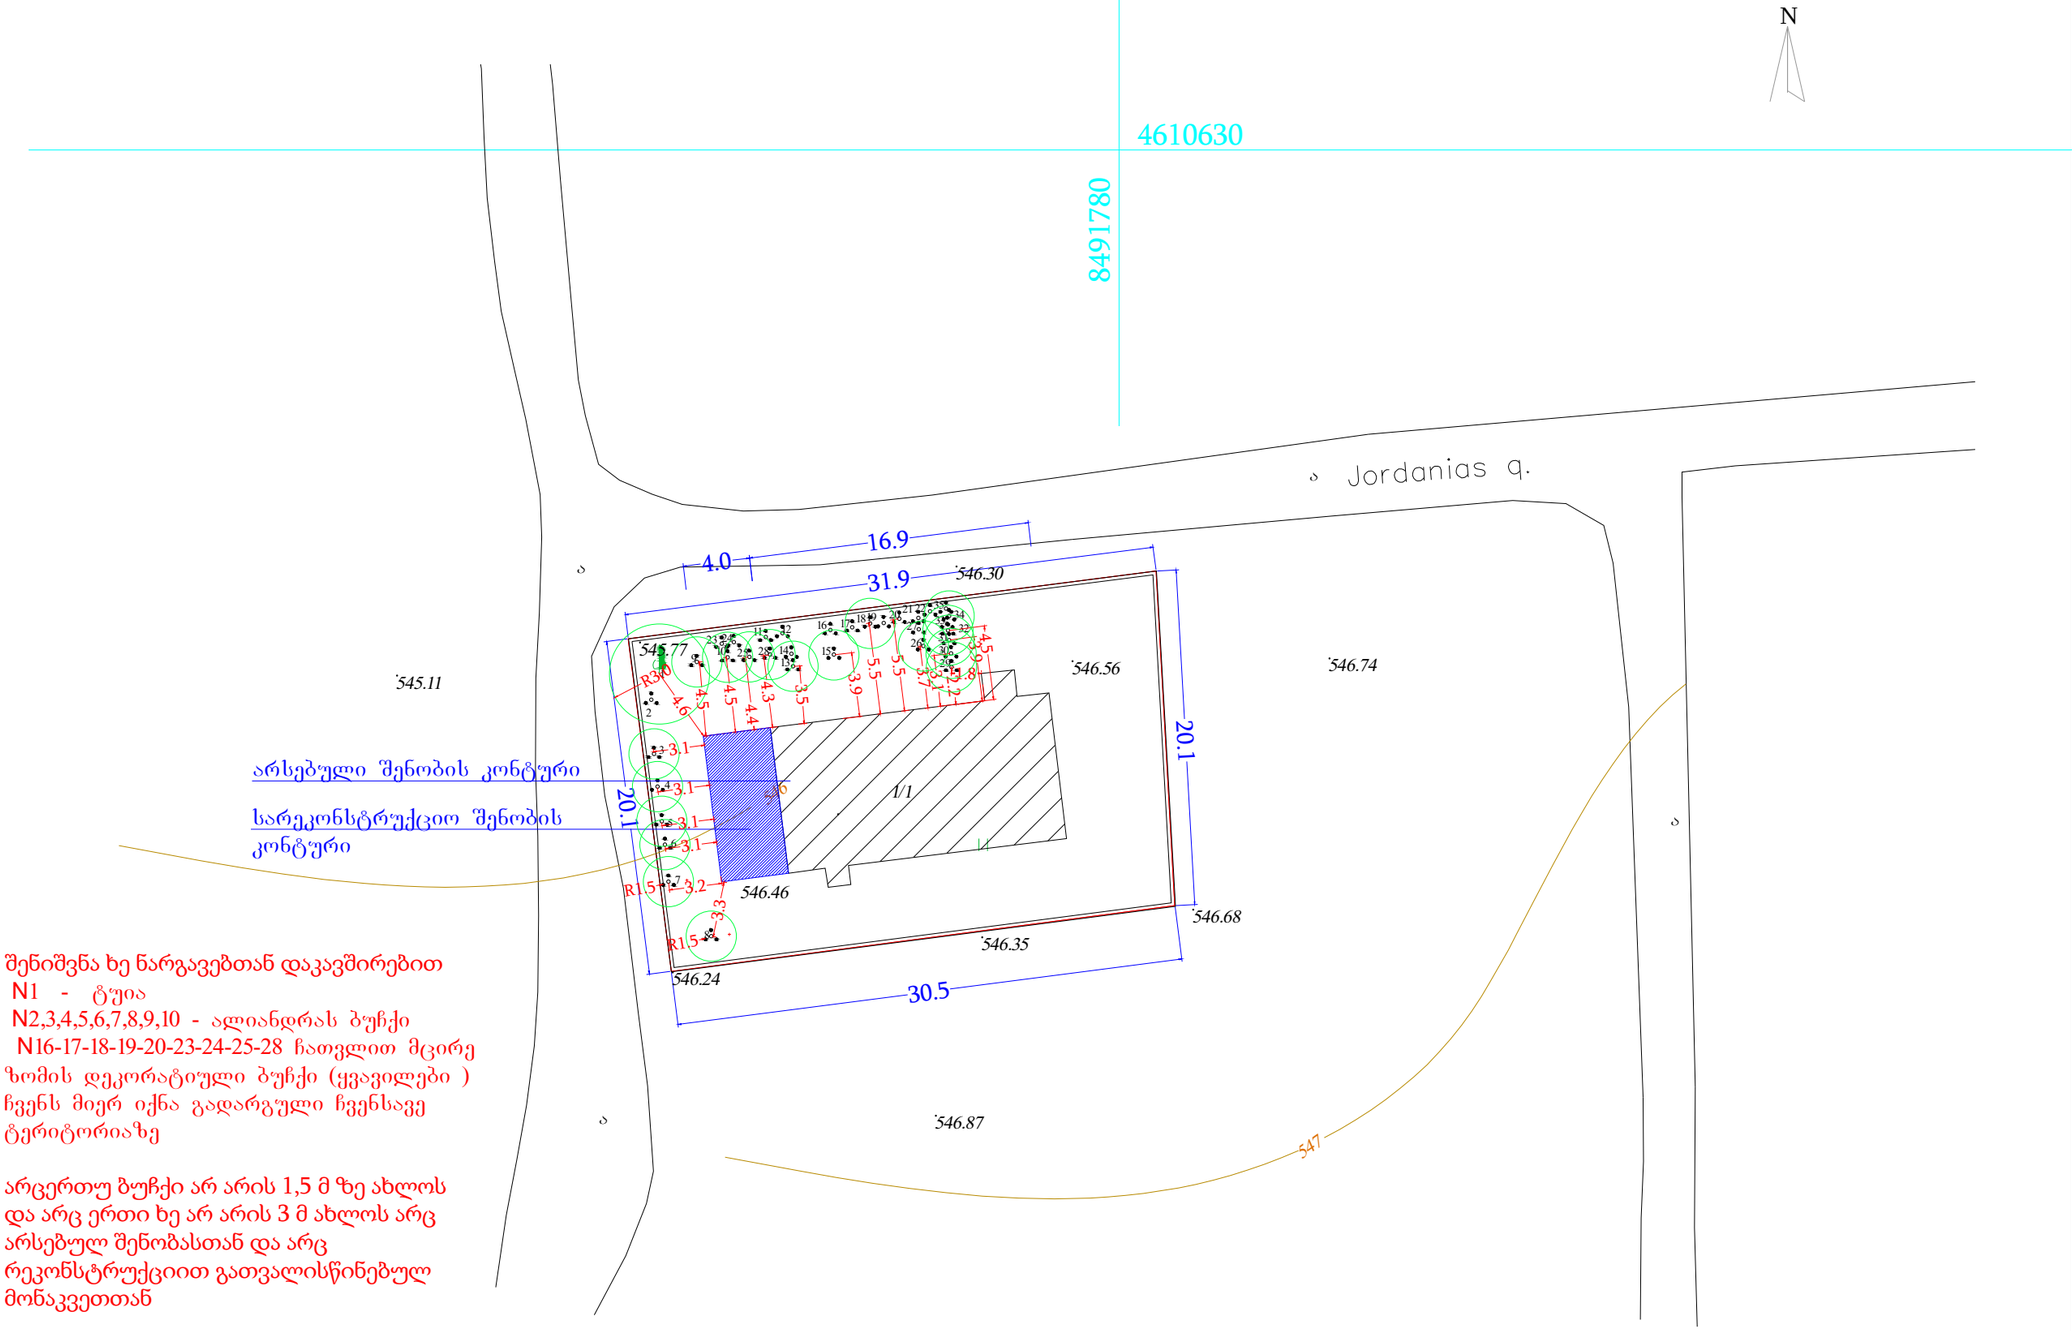
# გენგეგმა 1:500



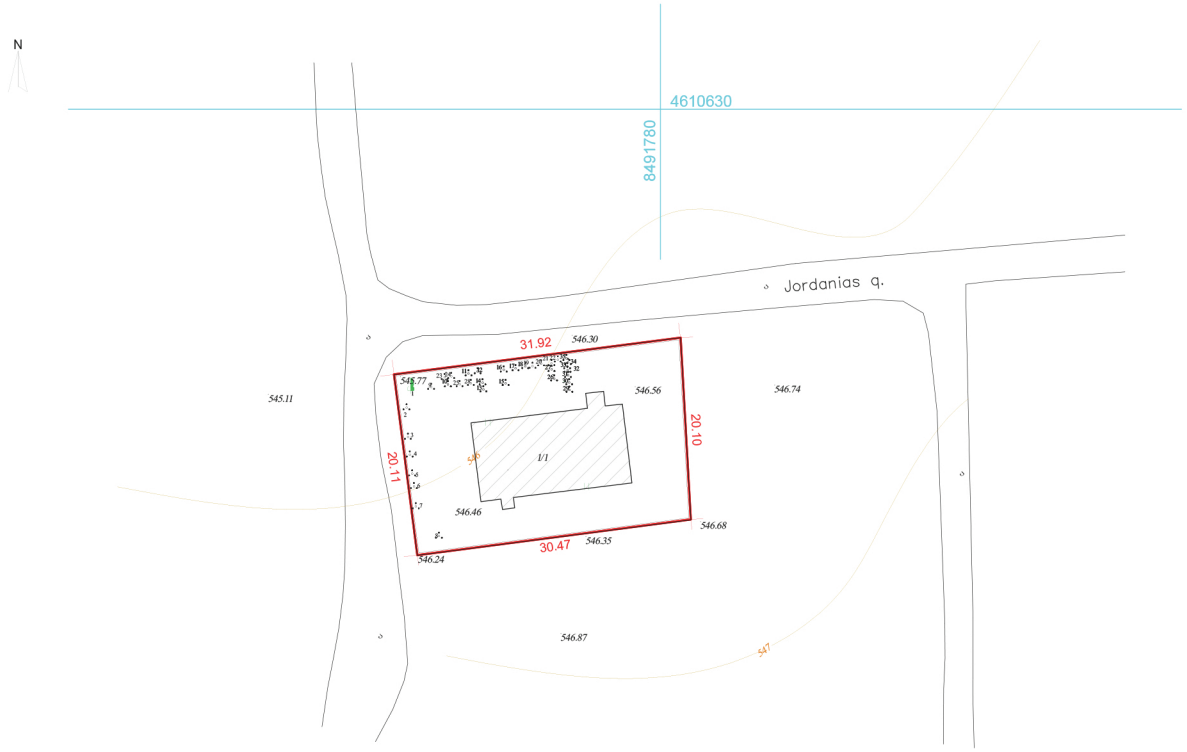

შენიშვნა ხე ნარგავებთან დაკავშირებით
N1 - ტუია
N2,3,4,5,6,7,8,9,10 - ალიანდრას ბუჩქი
N16-17-18-19-20-23-24-25-28 ჩათვლით მცირე ზომის დეკორატიული ბუჩქი (ყვავილები ) ჩვენს მიერ იქნა გადარგული ჩვენსავე ტერიტორიაზე

არცერთუ ბუჩქი არ არის 1,5 მ ზე ახლოს და არც ერთი ხე არ არის 3 მ ახლოს არც არსებულ შენობასთან და არც რეკონსტრუქციით გათვალისწინებულ მონაკვეთთან

ქ.თბილისი ა.ჭორდანიას ქ. №1 არასასოფლო სამეურნეო მიწის ნაკვეთი 626 კვ.მ

# ტოპო გეგმა

ორთო ფოტო




პირობითი ნიშნები

- საკოორდინატო ბადე
- კანალიზაცია
- დობე
- ტელეფონის ხაზი
- წყალ-გაყვანილობა
- ელ. კაბელი
- ბაზრები
- გაზ-გაყვანილობა
- ფოთლოვანი ხე

| | | | |
|---|---|---|---|
| დირექტორი | | | შესრულების თარიღი: 20.09.2024 წ. |
| ამზომველი | | | |
| შეასრულა | | | მასშტაბი: 1:500 |
| დაშკვეთი | | | |

შ.პ.ს. "ART VIZION"

