

ლიობების პროცენტული მაჩვენებელი 1:1000

შენიშვნები:

ექსპლიკაცია:

პირობითი აღნიშვნები:

AB5

შ.პ.ს. ეი ბი 5, ინერორეფის 19, 0108 თბილისი

დირექტორი: დ. ლოსაბერიძე

არქიტექტორი: დ. ხაბულიანი

არქიტექტორი: დ. ლოსაბერიძე

დამკვეთი:

პროექტის სახელწოდება:

მრავალბინიანი საცხოვრებელი სახლის 2 ბლოკი

ქალაქი თბილისი, ვაკე-საბურთალოს გაბრონი, II კვარტალი, 9ა და 9ბ ნაკვეთი

არქიტექტურული ნაწილი

სახახი:

ა ბლოკი ფასადი 1-9

ფურცელი: A.53

მასშტაბი: 1:100, 1:1000 ფორმატი: A1

01.11.2024

A.53

ა ბლოკი ფასადი 1-9

1:100

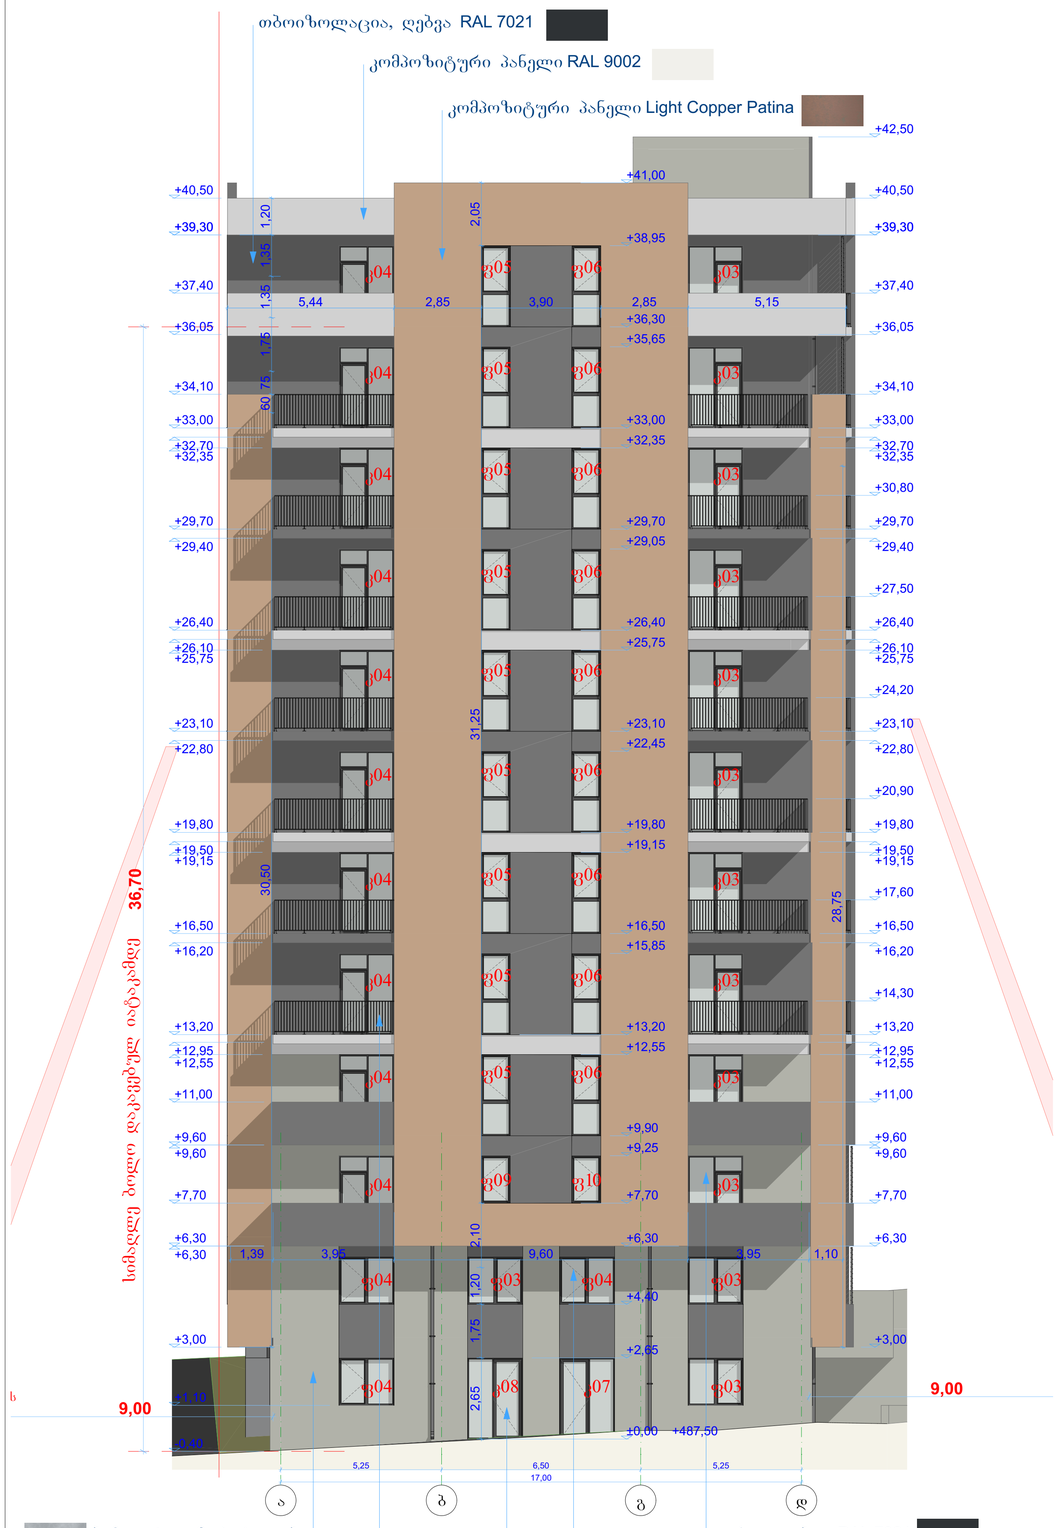

A.54 ა ბლოკი ფასადი ა-დ 1:100

A.54 ა ბლოკი ფასადი დ-ა 1:100

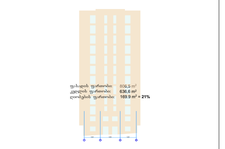

ღიობების პროცენტული მიწერებელი 1:1000

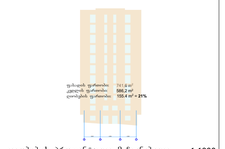

ღიობების პროცენტული მიწერებელი 1:1000

შენიშვნები:

ექსპლიკაცია:

პირობითი აღნიშვნები:

AB5

შ.პ.ს. ეი ბი 5, ინგოროყვას 19, 0108 თბილისი

დირექტორი: დ. ლოსაბერიძე

არქიტექტორი: დ. ხაბულიანი

არქიტექტორი: დ. ლოსაბერიძე

დამკვეთი:

პროექტის სახელწოდება:
მრავალბინიანი საცხოვრებელი სახლის 2 ბლოკი

ქალაქი თბილისი, ვაკე-საბურთალოს გაერთიანებული კვარტალი, 9ა და 9ბ კორპუსი

არქიტექტურული ნაწილი

ნახაზი:
ა ბლოკი ფასადი ა-დ, ა ბლოკი ფასადი დ-ა

ფურცელი: A.54

მასშტაბი: 1:100, 1:1000 ფორმატი: A1
01.11.2024

კომპოზიტური პანელი Light Copper Patina

კომპოზიტური პანელი RAL 9002

თბოიზოლაცია, ღებვა RAL 7021



ლითონის მოაჯირი RAL 7021

ლითონის უძრავი ჭალუზი RAL 7021

მეტალოპლასტმასა, მუქი რუხი, მინაპაკეტი

თბოიზოლაცია, ღებვა RAL 7021

ლესვა, ღებვა RAL 7021

ბაზალტით მოპირკეთება

ბაზალტით მოპირკეთება

ა ბლოკი ფასადი 9-1

A.55

1:100

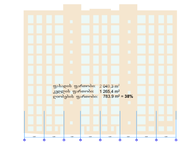

ღიობების პროცენტული მიწერებელი 1:1000

შენიშვნები:

ექსპლიკაცია:

პირობითი აღნიშვნები:

AB5

შ.პ.ს. ეი ბი 5, ინერორეფის 19, 0108 თბილისი

დირექტორი: დ. ლოსაბერიძე

არქიტექტორი: დ. ხაბულიანი

არქიტექტორი: დ. ლოსაბერიძე

დამკვეთი:

პროექტის სახელწოდება:

მრავალბინიანი საცხოვრებელი სახლის 2 ბლოკი

ქალაქი თბილისი, ვაჟა-ფშაველას გამზირი, II კვარტალი, 9ა და 9ბ ტერასი

არქიტექტურული ნაწილი

სახახი

ა ბლოკი ფასადი 9-1

ფურცელი: A.55

მასშტაბი: 1:100, 1:1000 ფორმატი: A1

01.11.2024



ბ ბლოკი ფასადი 1-9

A.56

1:100

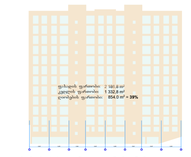

შენიშვნები:

ექსპლიკაცია:

პირობითი აღნიშვნები:

AB5

შ.პ.ს. ეი ბი 5, ინგოროყვას 19, 0108 თბილისი

დირექტორი: დ. ლოსაბერიძე

არქიტექტორი: დ. საბულიანი

არქიტექტორი: დ. ლოსაბერიძე

დამკვეთი:

პროექტის სახელწოდება:

მრავალბინიანი საცხოვრებელი სახლის 2 ბლოკი

ქალაქი თბილისი, ვაკე-საბურთალოს გამჩირი, II კვარტალი, 9ა და 9ბ კორპუსი

არქიტექტურული ნაწილი

ნახაზის

ბ ბლოკი ფასადი 1-9

ფურცელი: A.56

მასშტაბი: 1:100, 1:1000 ფორმატი: A1

01.11.2024

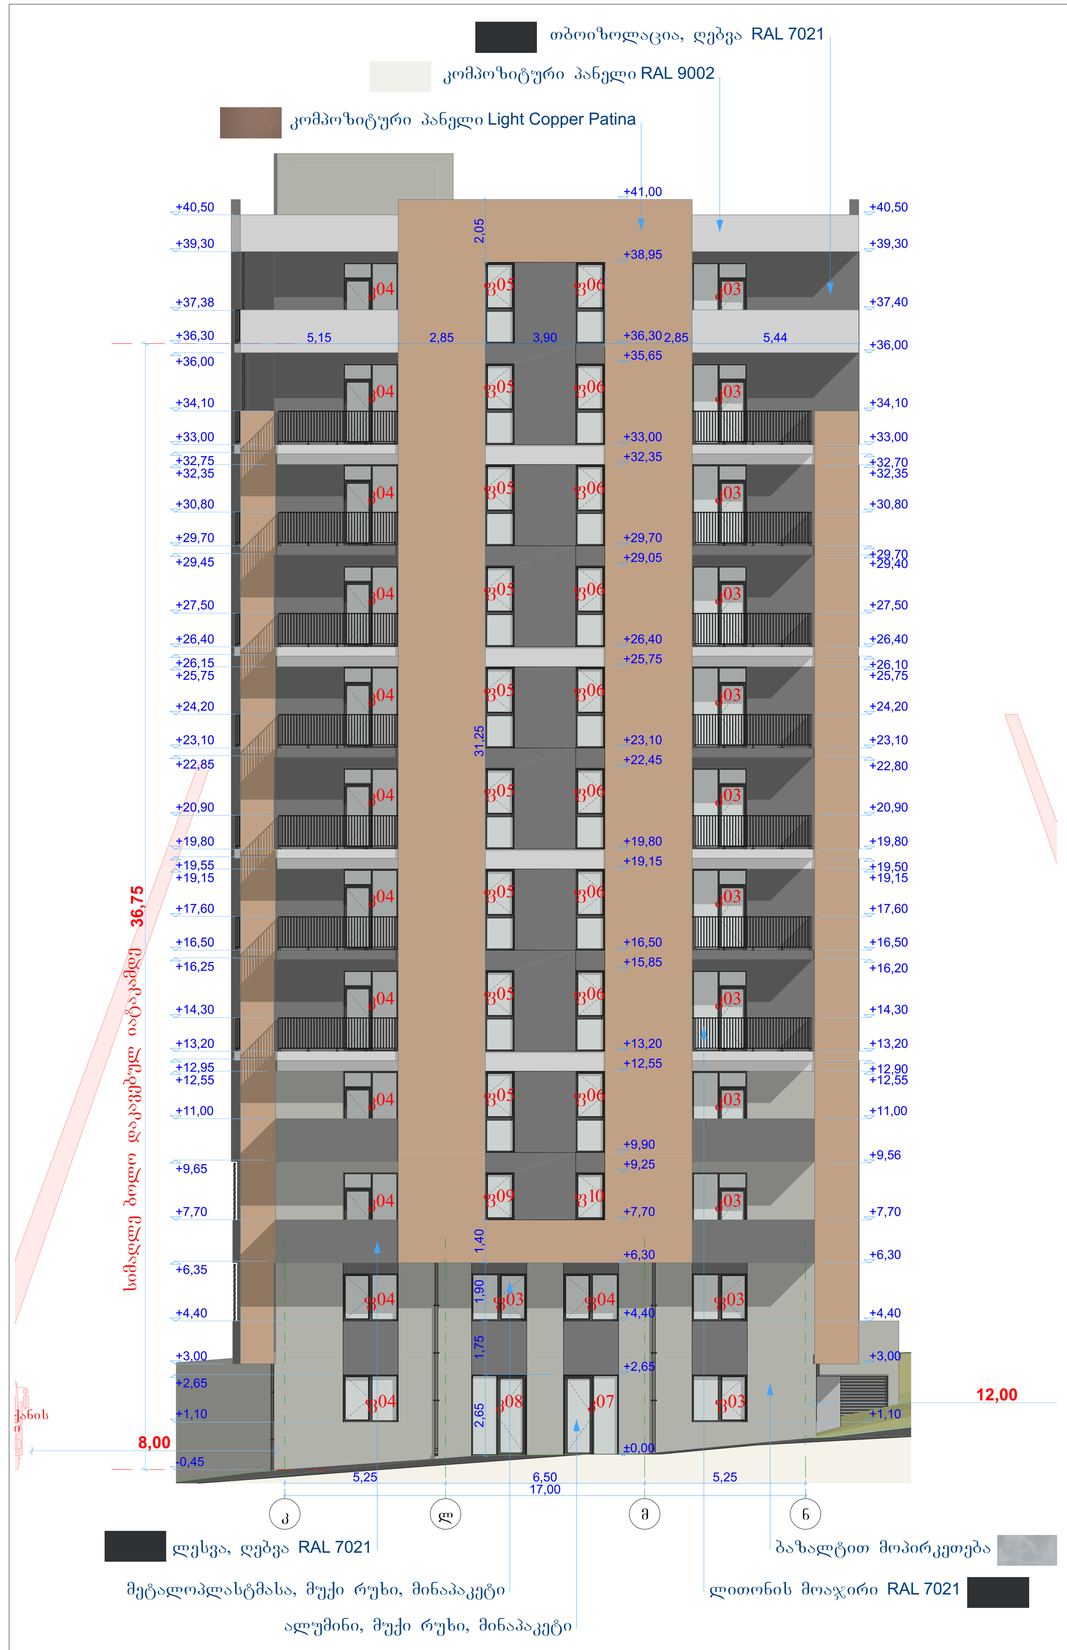

A.57 ბ ბლოკი ფასადი კ-ნ 1:100



A.57 ბ ბლოკი ფასადი ნ-კ 1:100

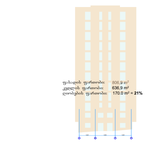

ღიობების პროცენტული მიწერებელი 1:1000

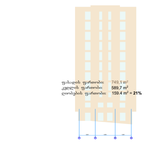

ღიობების პროცენტული მიწერებელი 1:1000

შენიშვნები:

ექსპლიკაცია:

პირობითი აღნიშვნები:

AB5

შ.პ.ს. ეკი ბი 5, ინერიოლის 19, 0108 თბილისი

დირექტორი: დ. ლოსაბერიძე

არქიტექტორი: დ. ხაბულიანი

არქიტექტორი: დ. ლოსაბერიძე

დამკვეთი:

პროექტის სახელწოდება:
მრავალბინიანი საცხოვრებელი სახლის 2 ბლოკი
ქალაქი თბილისი, ვაკე-საბურთალოს გაბრიარი, II კვარტალი, 9ა და 9ბ კორპუსი

არქიტექტურული ნაწილი

სახახი:
ბ ბლოკი ფასადი კ-ნ, ბ ბლოკი ფასადი ნ-კ

ფურცელი: A.57

მასშტაბი: 1:100, 1:1000 ფორმატი: A1
01.11.2024

კომპოზიტური პანელი Light Copper Patina

კომპოზიტური პანელი RAL 9002

თბოიზოლაცია, ღებვა RAL 7021



ბაზალტით მოპირკეთება

თბოიზოლაცია, ღებვა RAL 7021

ლესვა, ღებვა RAL 7021

ბაზალტით მოპირკეთება

ლითონის მოაჯირი RAL 7021

მეტალოპლასტმასა, მუქი რუხი, მინაპაკეტი

ბაზალტით მოპირკეთება

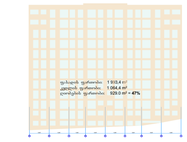

ღიობების პროცენტული მიწერებელი 1:1000

შენიშვნები:

ექსპლიკაცია:

პირობითი აღნიშვნები:

AB5

შ.პ.ს. ეი ბი 5, ინგოროყვას 19, 0108 თბილისი

დირექტორი: დ. ლოსაბერიძე

არქიტექტორი: დ. ხაბულიანი

არქიტექტორი: დ. ლოსაბერიძე

დამკვეთი:

პროექტის სახელწოდება:

მრავალბინიანი საცხოვრებელი სახლის 2 ბლოკი

ქ.ბათუმი, ზიგა-ზიგლაურის გამზირი, II კვარტალი, 9ა და 9ბ ტერასი

არქიტექტურული ნაწილი

ნახაზის

ბ ბლოკი ფასადი 9-1

ფურცელი: A.58

მასშტაბი: 1:100, 1:1000 ფორმატი: A1

01.11.2024

კარების სპეციფიკაცია

დასახელება	კ01	კ02	კ03	კ04	კ05	კ06	კ07	კ08	კ09	კ10	კ11	კ12	კ13
მასალა	მეტალოპლასტმასა	მეტალოპლასტმასა	მეტალოპლასტმასა	მეტალოპლასტმასა	მეტალოპლასტმასა	მეტალოპლასტმასა	ალუმინი	ალუმინი	ალუმინი	ალუმინი	ალუმინი	ლითონის ცხაურა	ლითონის ცხაურა
ფერი	მუქი რუხი	მუქი რუხი	მუქი რუხი	მუქი რუხი	მუქი რუხი	მუქი რუხი	მუქი რუხი	მუქი რუხი	მუქი რუხი	მუქი რუხი	მუქი რუხი	მუქი რუხი	მუქი რუხი
რაოდენობა (ც)	86	87	191	190	4	4	4	3	2	1	1	2	2
ხოვანე/სიმაღლე (მ)	2.70×2.65	2.70×2.65	1.80×2.65	1.80×2.65	0.95×2.65	0.95×2.65	1.80×2.65	1.80×2.65	2.70×2.65	0.95×2.65	0.95×2.25	0.95×2.25	0.95×2.65
გასახვლელი (მ)	0.88×2.11	0.88×2.11	0.88×2.11	0.88×2.11	0.87×2.11	0.87×2.11	0.93×2.62	0.93×2.62	0.92×2.62	0.89×2.62	0.87×2.21	0.89×2.22	0.89×2.62
ხედი გალების მხრიდან	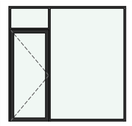	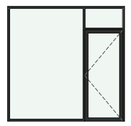	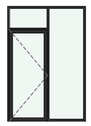	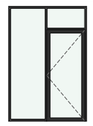			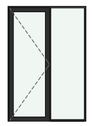	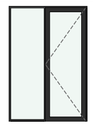					
ფართობი (მ2)	7.2	7.2	4.8	4.8	2.5	2.5	4.8	4.8	7.2	2.5	2.1	2.1	2.5

	619.2 მ²	626.4 მ²	916.8 მ²	912.0 მ²	10.0 მ²	10.0 მ²	19.2 მ²	14.4 მ²	14.4 მ²	2.5 მ²	2.1 მ²	2.1 მ²	5.0 მ²
	3 094.4 მ²						52.6 მ²					7.1 მ²	

ფანჯრების სპეციფიკაცია

დასახელება	ფ01	ფ02	ფ03	ფ04	ფ05	ფ06	ფ07	ფ08	ფ09	ფ10	ფ11	ფ12	ფ13	ფ14	ფ15	ფ16	ფ17
მასალა	მეტ.პლასტმ.	მეტ.პლასტმ.	მეტ.პლასტმ.	მეტ.პლასტმ.	მეტ.პლასტმ.	მეტ.პლასტმ.	მეტ.პლასტმ.	მეტ.პლასტმ.	მეტ.პლასტმ.	მეტ.პლასტმ.	მეტალოპლასტმასა	მეტალოპლასტმასა	მეტალოპლასტმასა	მეტალოპლასტმასა	მეტ.პლასტმ.	მეტ.პლასტმ.	მეტ.პლასტმ.
ფერი	მუქი რუხი	მუქი რუხი	მუქი რუხი	მუქი რუხი	მუქი რუხი	მუქი რუხი	მუქი რუხი	მუქი რუხი	მუქი რუხი	მეტ.პლასტმ.	მუქი რუხი	მუქი რუხი	მუქი რუხი	მუქი რუხი	მუქი რუხი	მუქი რუხი	მუქი რუხი
რაოდენობა (ც)	21	21	39	48	34	34	48	48	5	6	8	9	1	1	1	1	2
სიგანე/სიმაღლე(მ)	0.90×1.00	0.90×1.00	1.80×1.55	1.80×1.55	0.95×2.65	0.95×2.65	1.80×2.65	1.80×2.65	0.95×1.55	0.95×1.55	2.70×1.55	2.70×1.55	2.70×1.25	2.70×1.25	1.80×1.25	1.80×1.25	1.80×0.65
ხედი გალების მხრიდან			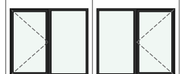		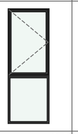	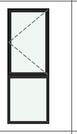	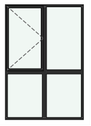	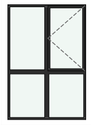			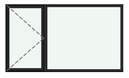	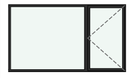	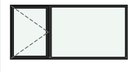	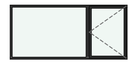			
ფართობი (მ2)	0.9	0.9	2.8	2.8	2.5	2.5	4.8	4.8	1.5	1.5	4.2	4.2	3.4	3.4	2.3	2.3	1.2

	18.9 მ²	18.9 მ²	109.2 მ²	134.4 მ²	85.0 მ²	85.0 მ²	230.4 მ²	230.4 მ²	7.5 მ²	12.0 მ²	33.6 მ²	37.8 მ²	3.4 მ²	3.4 მ²	2.3 მ²	2.3 მ²	2.4 მ²
	1 016.9 მ²																

ორ ბლოკზე მეტალოპლასტმასის კარ-ფანჯრის საერთო ფართობი 4 111.3 მ²
ალუმინის კარების საერთო ფართობი 52.6 მ²
ლითონის ცხაურა კარების საერთო ფართობი 7.1 მ²

შენიშვნები:

ექსპლიკაცია:

პირობითი აღნიშვნები:

AB5
შ.პ.ს. ეი ბი 5, ინგოროყვას 19, 0108 თბილისი
დირექტორი: დ. ლოსაბერიძე
არქიტექტორი: დ. ხაბულიანი
არქიტექტორი: დ. ლოსაბერიძე
დამკვეთი:

პროექტის სახელწოდება:
მრავალბინიანი საცხოვრებელი სახლის 2 ბლოკი
ქალაქი თბილისი, ვაჟა-ფშაველას გამზირი, II კვარტალი, 9ა და 9ბ კორპუსი
არქიტექტურული ნაწილი

ნახაზი:
კარების სპეციფიკაცია, ფანჯრების სპეციფიკაცია

ფურცელი: A.59
მასშტაბი: 1:1 ფორმატი: A2
01.11.2024

მოაჯირის სპეციფიკაცია

dasaxeleba	ტიპიური მოაჯირი
masala	ლითონი
feri	მუქი რუხი
raodenoba	268
simaRle (m)	1.1
saerTo sigrZe (m)	1 140,60
fasadi	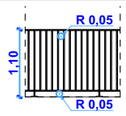
Wrili	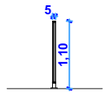

უძრავი ქალუზის სპეციფიკაცია

dasaxeleba	ჟ01	ჟ02	ჟ03	ჟ05	ჟ05
masala	ლითონი	ლითონი	ლითონი	ლითონი	ლითონი
feri	მუქი რუხი	მუქი რუხი	მუქი რუხი	მუქი რუხი	მუქი რუხი
raodenoba	18	14	16	1	2
sigane	1,40	1,00	1,00	2,45	5,95
simaRle	1,90	1,90	3,00	1,55	0,65
fasadi				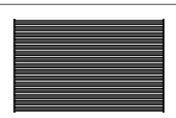	
Wrili					

შენიშვნები:

ექსპლიკაცია:

პირობითი აღნიშვნები:

AB5

შ.პ.ს. ეი ბი 5, ინგოროყვას 19, 0108 თბილისი

დირექტორი: დ. ლოსაბერიძე

არქიტექტორი: დ. ხაბულიანი

არქიტექტორი: დ. ლოსაბერიძე

დამკვეთი:

პროექტის სახელწოდება:

მრავალბინიანი საცხოვრებელი სახლის 2 ბლოკი

ქალაქი თბილისი, ვაჟა-ფშაველას გამზირი, II კვარტალი, 9ა და 9ბ კორპუსი

არქიტექტურული ნაწილი

ნახაზი:

მოაჯირის სპეციფიკაცია, უძრავი ჟალუზის სპეციფიკაცია

ფურცელი: A.60

მასშტაბი: 1:1, 1:100 ფორმატი: A3