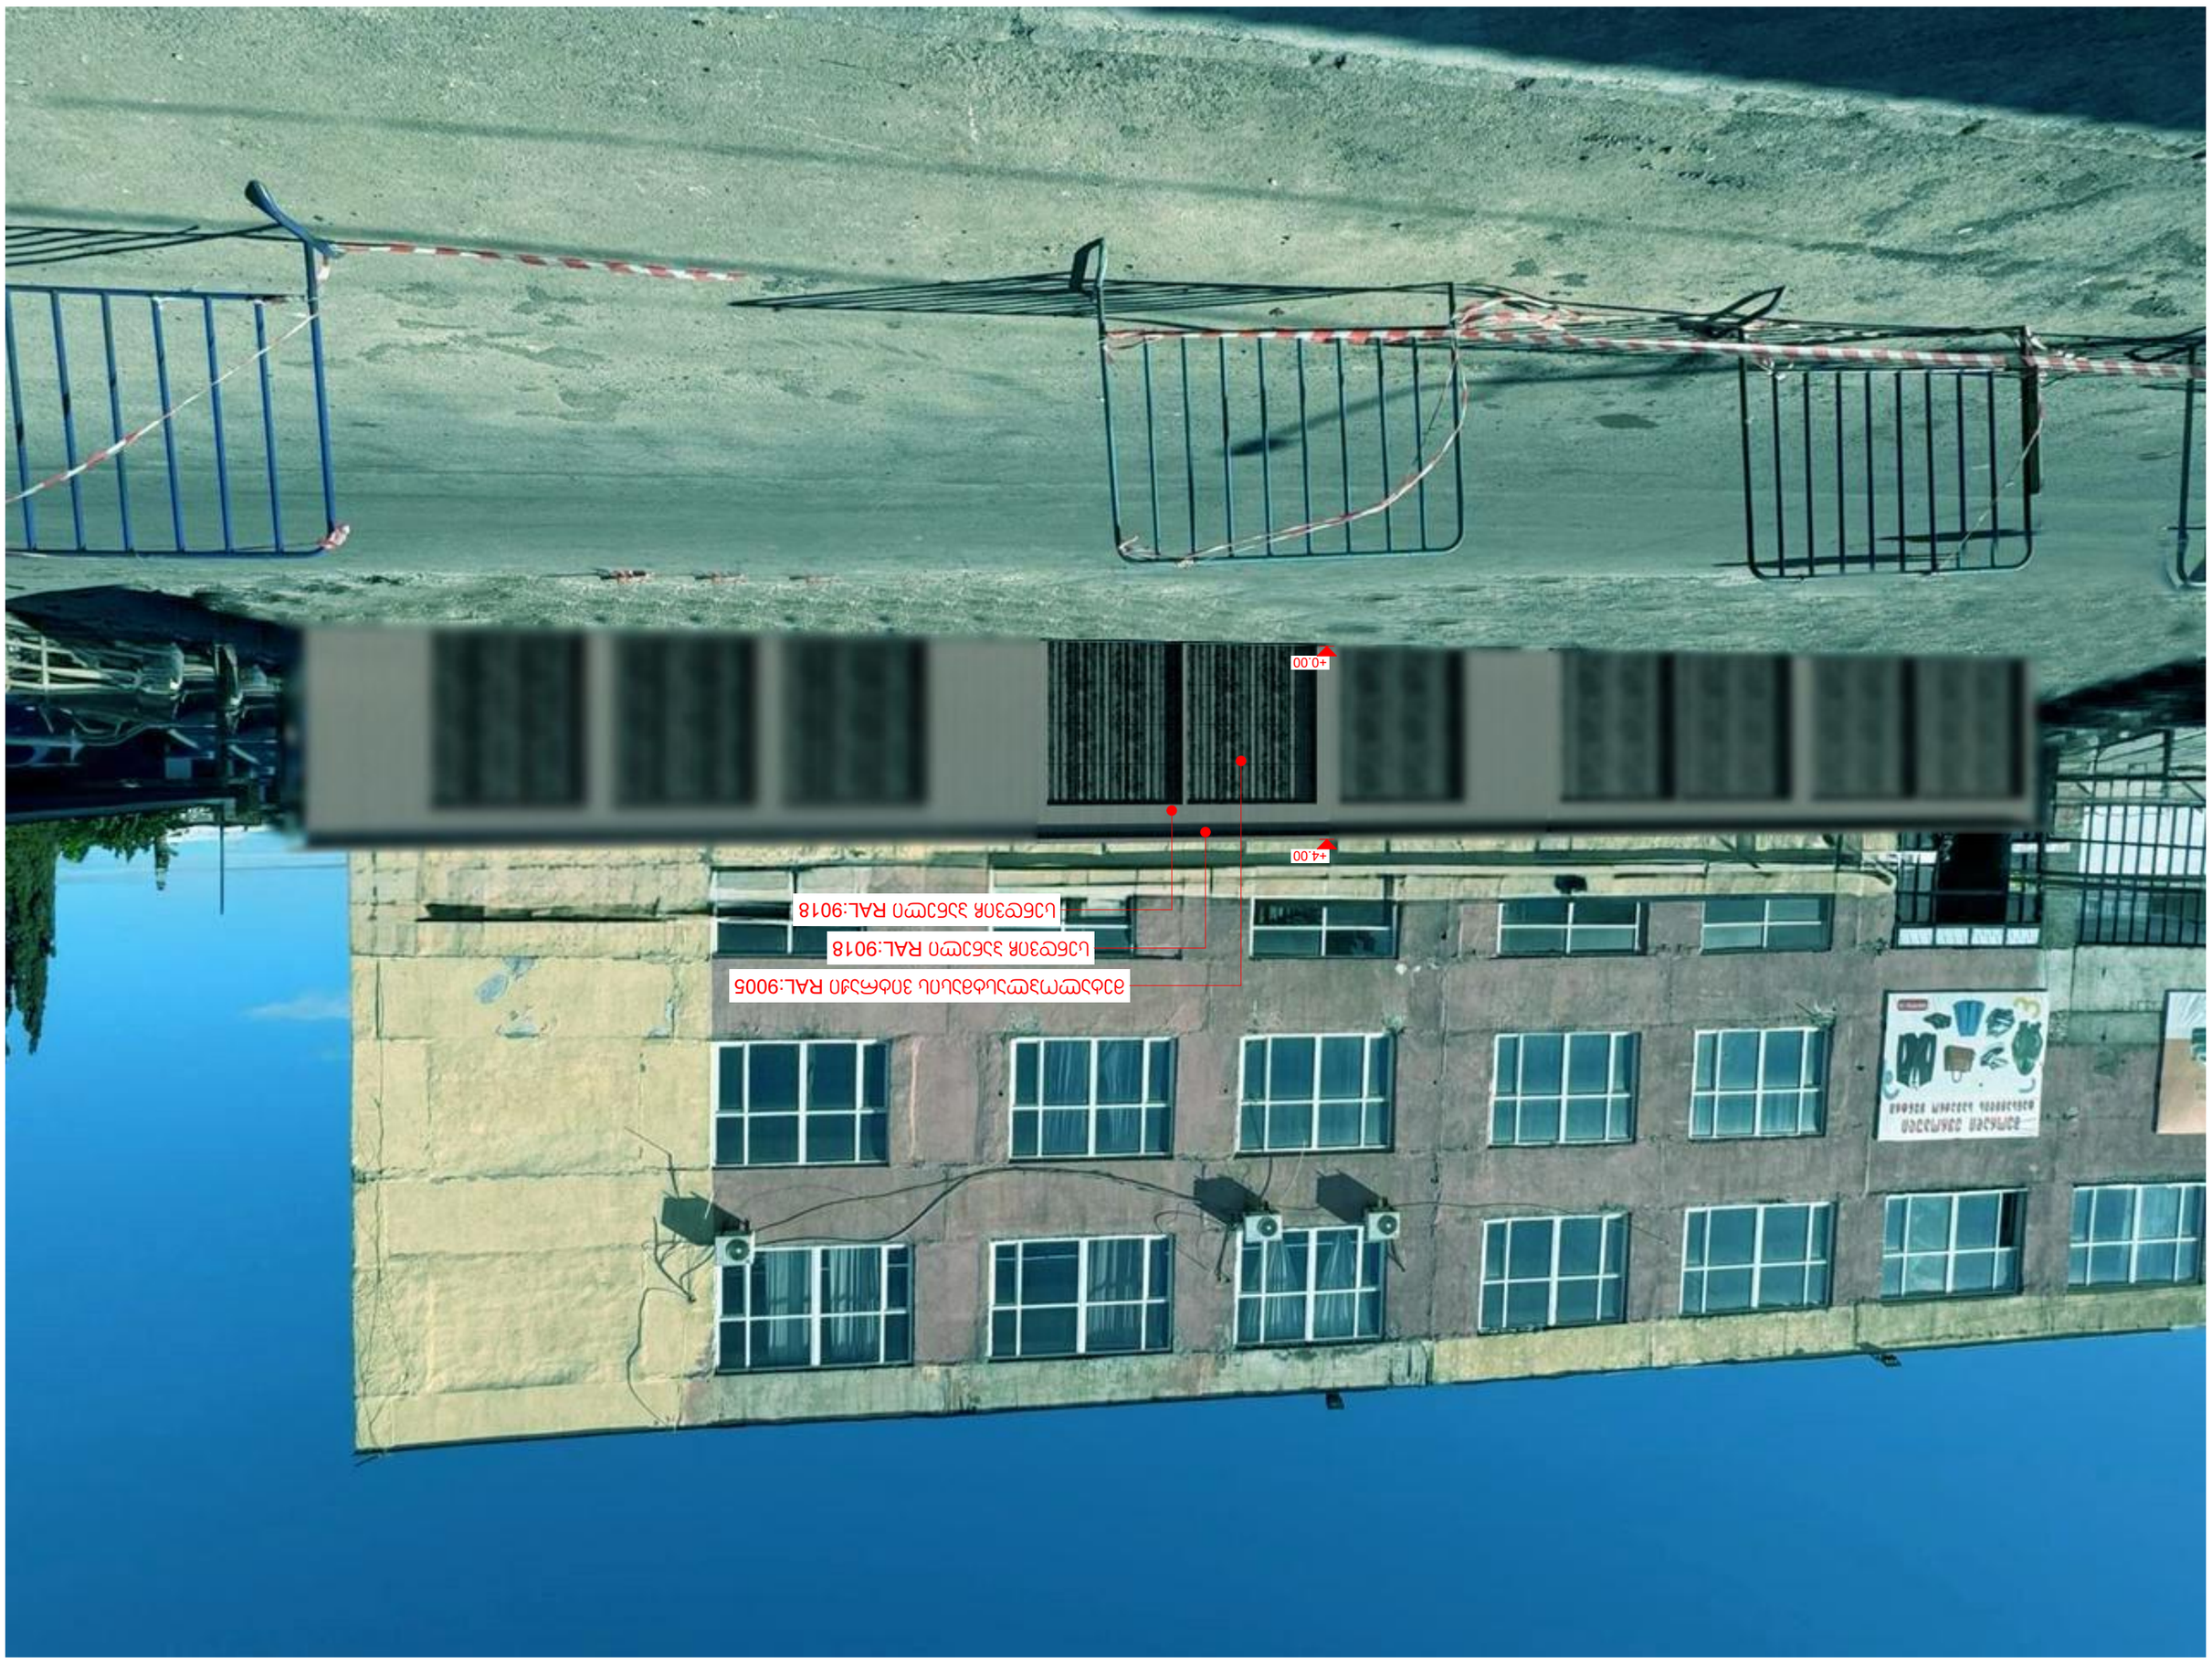

+0.00
+4.00
ձողերի ներկում ալումինե պատվածքով RAL:9005
պատշգամբի ներքին մակերես RAL:9018
պատշգամբի արտաքին մակերես RAL:9018