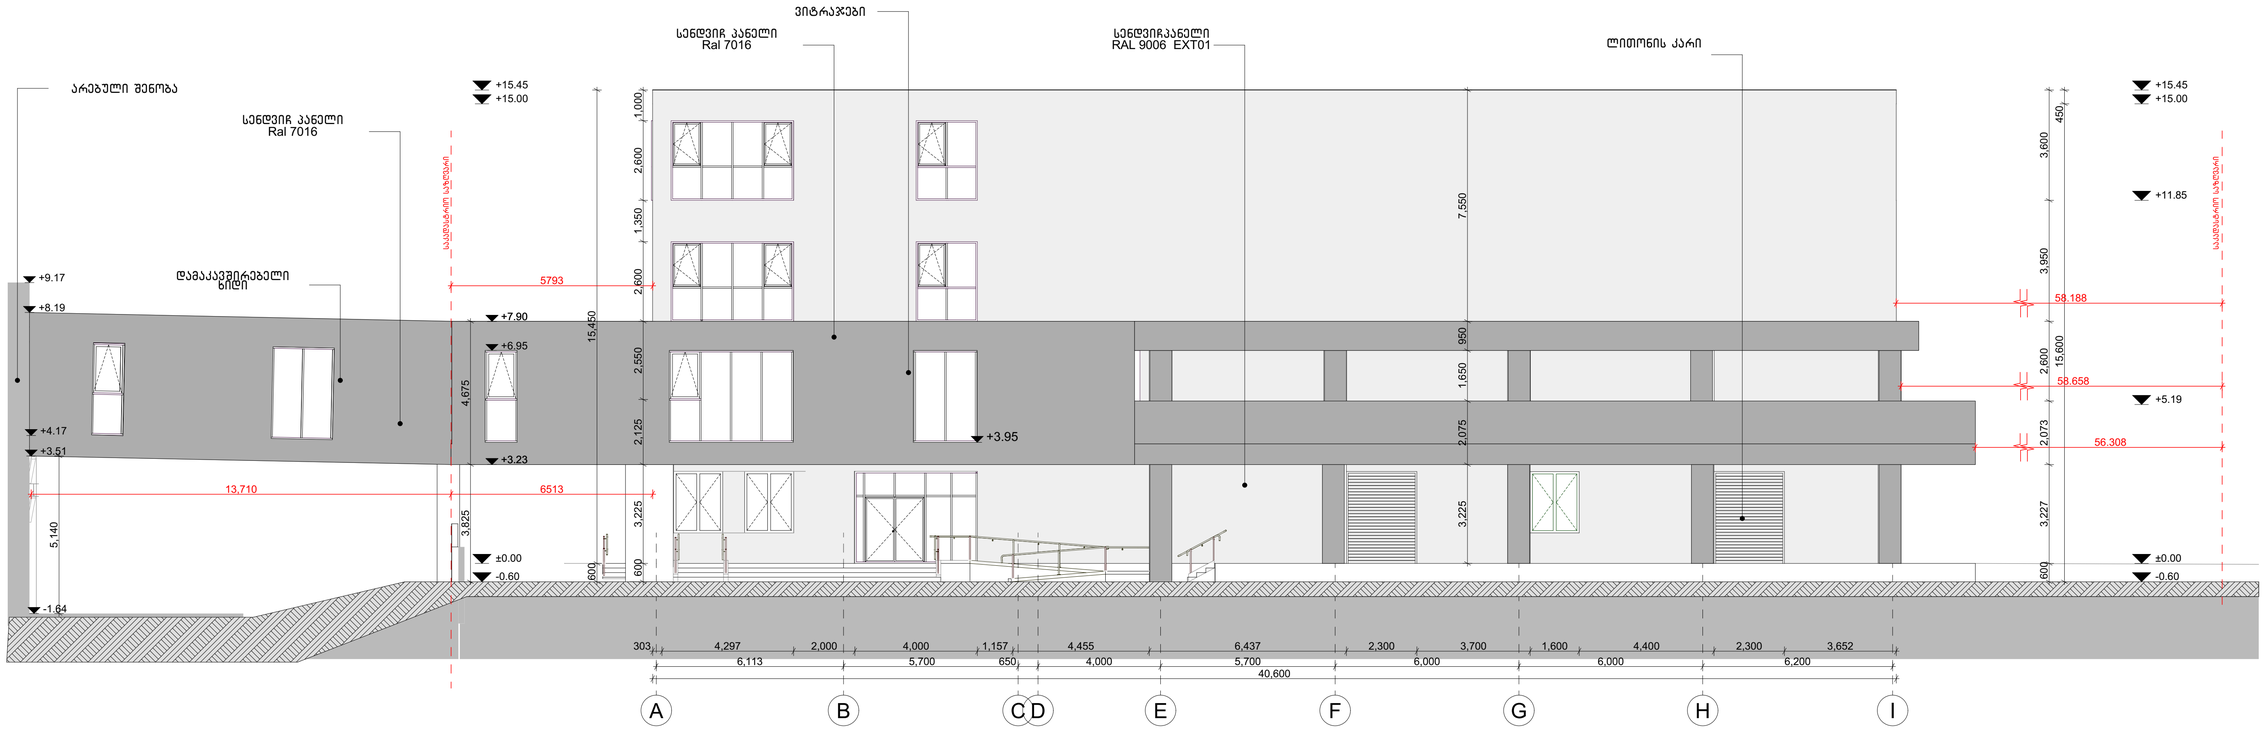

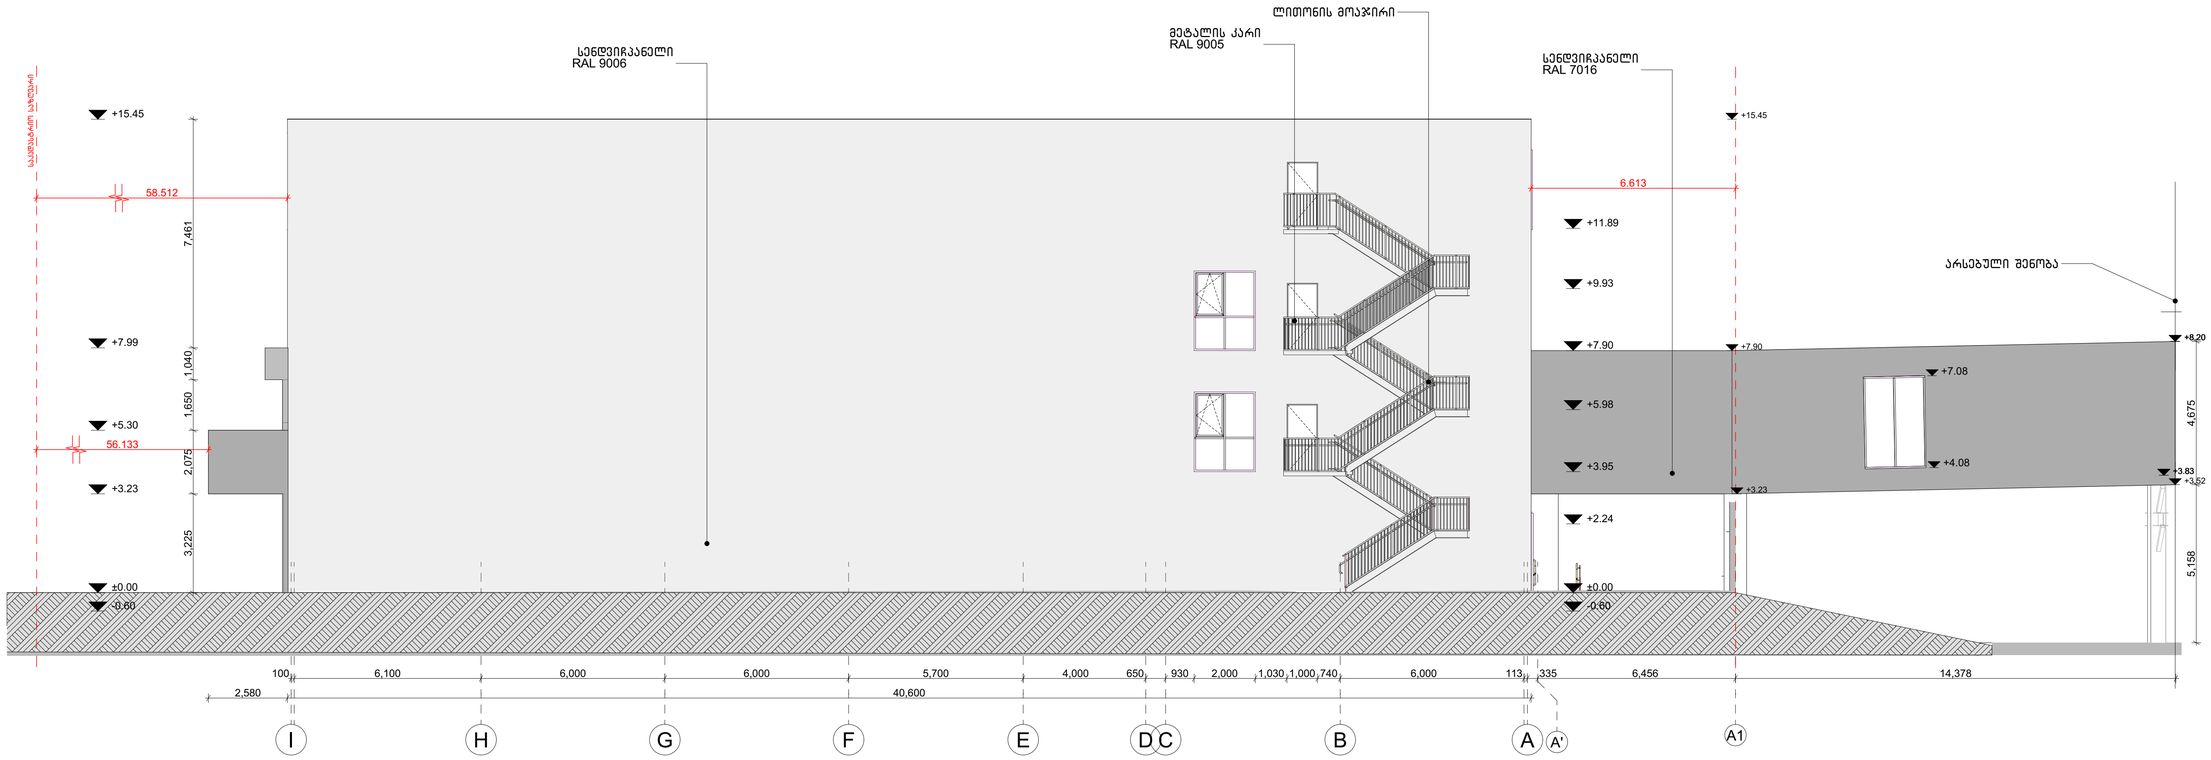

LEGENDS

ლერძი — ოთახის სახელი
G01 წერტილი — სართულიოთახის

±0.000 / -0.150 — მოპირკეთებული იატაკის ნიშნული კონსტრუქციული ფილის ნიშნული
±0.000 — მოპირკეთებული იატაკის ნიშნული
1 / A- — დეტალის № ნახაზის კოდი
1 / A-200 — ჭრილის № ნახაზის კოდი
WG00/WB00 — კედლის ტიპი
FLR00 — იატაკის ტიპი

ბეტონის კედელი
ბლოკის კედელი
თაბაშირმუყაოს კედელი

ზოგადი შენიშვნები

დაუშვებელია ნახაზის გაღალჩოვა.
ნებისმიერი ხარვეზის/შეზსტობის აღმოჩენის შემთხვევაში დაუყოვნებლივ უნდა ეცნობოს საპროექტო ორგანიზაციას.
ყველა ზომა მოცემულია მილიმეტრებში.
ეს დოკუმენტაცია ინტელექტუალური საკუთრებაა.
ნებისმიერი არასანქცირებული გამოყენება, გავრცელება ან შეცვლა ან დუბლირება ნებისმიერი ინფორმაციის, შეიძლება გამოიწვიოს პასუხისგებლობა მოქმედი კანონმდებლობის მიხედვით.

არქიტექტორი: TRIA Architecture

პროექტის მენეჯერი

დამკვეთი: შპს "აპტოსი"

პროექტი: აპტოსის საწყობი

სათაური: Elevations A-I, I-A ფასადები

სტატუსი: არქიტექტურული პროექტი

რევიზია	00
თარიღი	25.03.2024
ფორმატი	A1
მასშტაბი	1:100

გვ.№ A-301

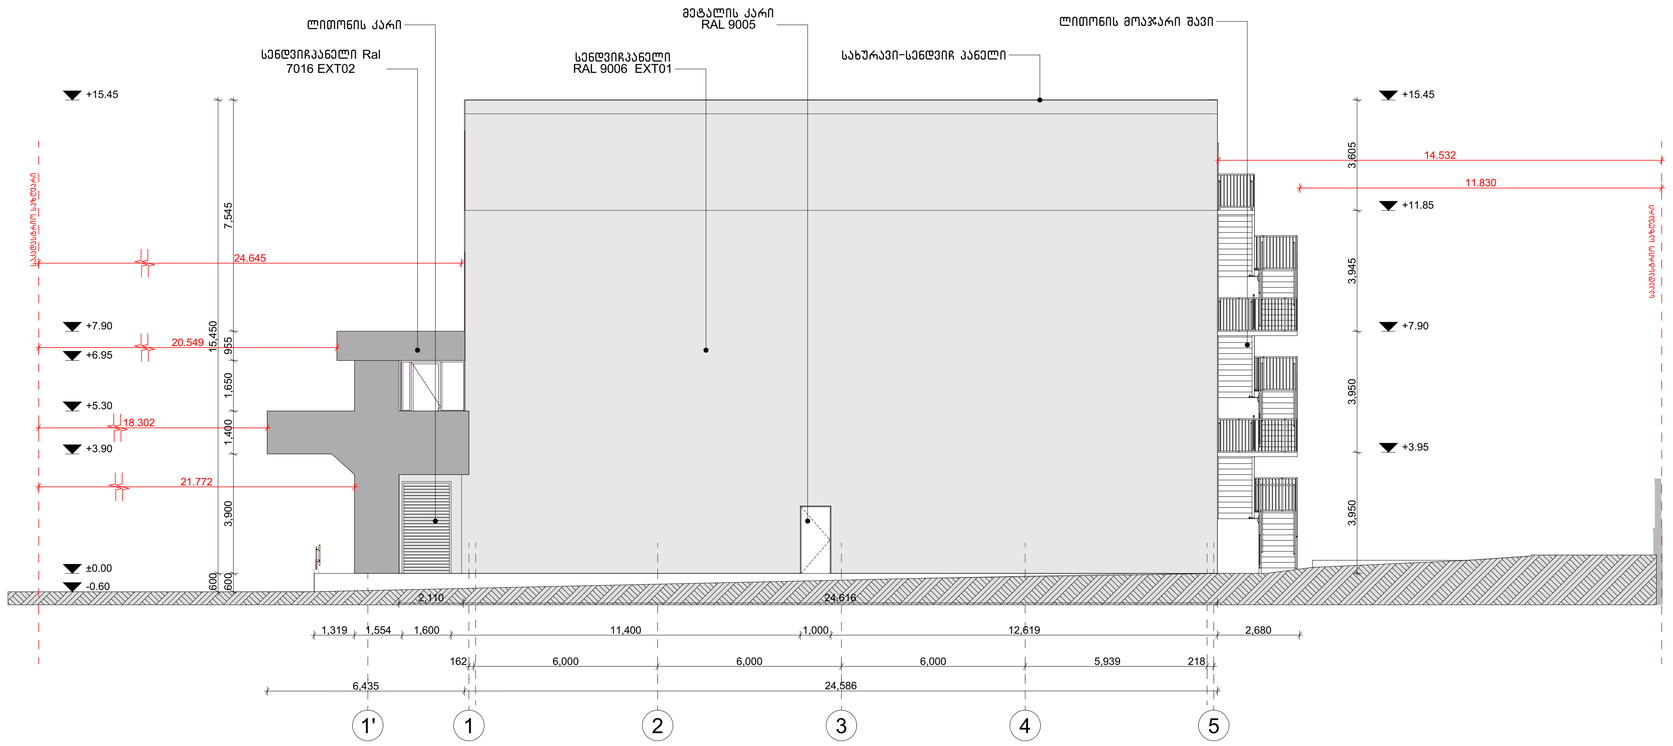

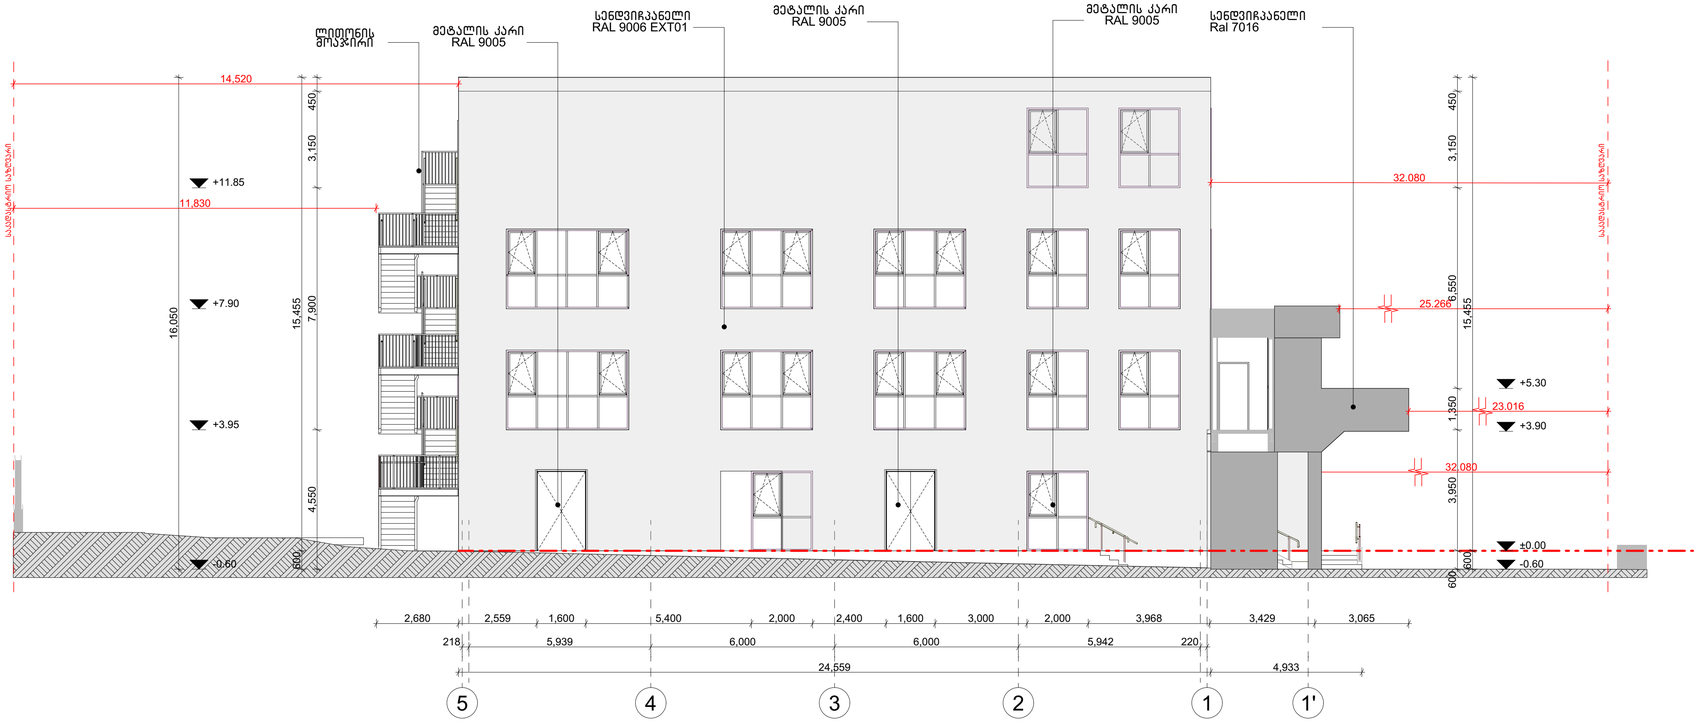

LEGENDS

ლერძი — ოთახის სახელი
0.01 წრფივი — სართულიოთახის

±0.000 / -0.150 — მოპირკეთებული იატაკის ნიშნული / კონსტრუქციული ფილის ნიშნული
±0.000 — მოპირკეთებული იატაკის ნიშნული
1 / A- — დეტალის № ნახაზის კოდი
1 / A-200 — ჭრილის № ნახაზის კოდი
WG00/WB00 — კედლის ტიპი
FLR00 — იატაკის ტიპი

ბეტონის კედელი
ბლოკის კედელი
თაბაშირმუყაოს კედელი

ზოგადი შენიშვნები

დაუშვებელია ნახაზის გადაზომვა.
ნებისმიერი ხარვეზის/უზუსტობის აღმოჩენის შემთხვევაში დაუყოვნებლივ ცნობა ეცნობოს საავტორო ორგანიზაციას.
ყველა ზომა მოცემულია მილიმეტრებში.
ეს დოკუმენტაცია ინტელექტუალური საკუთრებაა.
ნებისმიერი არასანქცირებული გამოყენება, გამქრალება, გავრცელება ან დუბლირება ნებისმიერი ინფორმაციის, შეიძლება გამოიწვიოს პასუხისგებლობა მოქმედი კანონმდებლობის მიხედვით.

არქიტექტორი: TRIA Architecture

პროექტის მენეჯერი

დამკვეთი: შპს "აპტოსი"

პროექტი: აპტოსის საწყობი

სათაური: Elevations 1-5, 5-1 ფასადები

სტატუსი: არქიტექტურული პროექტი

რევიზია	00
თარიღი	25.03.2024
ფორმატი	A1
მასშტაბი	1:100

გვ.№ A-302

LEGENDS

ლოგი — ობიექტის სახელი

G/01 წერტილი — საორიენტაციო ობიექტის

±0.000 / -0.150 — მოპირკეთებული იატაკის ნიშნული / კონსტრუქციული ფილის ნიშნული

±0.000 — მოპირკეთებული იატაკის ნიშნული

1 / A- — დეტალის № ნახაზის ლოტი

1 / A-200 — ჭრილის № ნახაზის ლოტი

WG00/WB00 — კედლის ტიპი

FLR00 — იატაკის ტიპი

ბეტონის კედელი

ბლოკის კედელი

თაბაშირმუყაოს კედელი

განკვლა 1 - 1:50 მ
რაოდენობა: 2

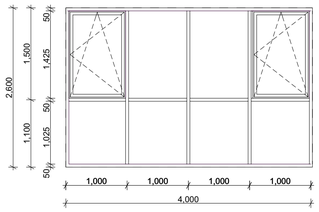

განკვლა 1 - 1:50 მ
რაოდენობა: 4

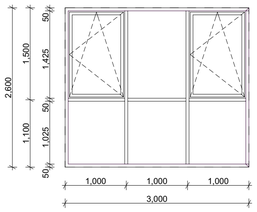

განკვლა 1 - 1:50 მ
რაოდენობა: 2

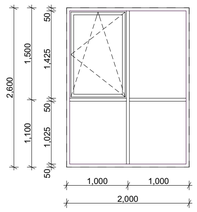

განკვლა 1 - 1:50 მ
რაოდენობა: 12

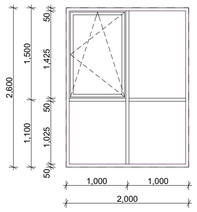

განკვლა 1 - 1:50 მ
რაოდენობა: 1

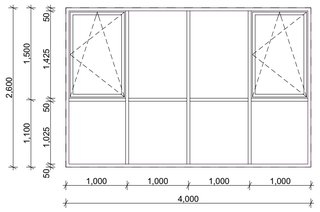

W01 ალუმინის ვიტრაჟი
მასშტაბი 1:50 მ

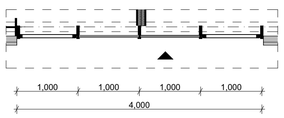

W02 ალუმინის ვიტრაჟი
მასშტაბი 1:50 მ

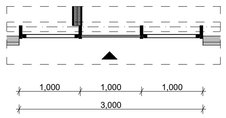

W04 * ალუმინის ვიტრაჟი
მასშტაბი 1:50 მ
ხანძარმედეგობა 45წთ

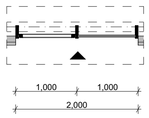

W04 ალუმინის ვიტრაჟი
მასშტაბი 1:50 მ

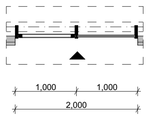

W05 ალუმინის ვიტრაჟი
მასშტაბი 1:50 მ

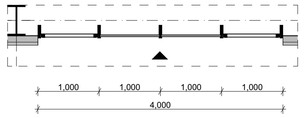

განკვლა 1 - 1:50 მ
რაოდენობა: 1

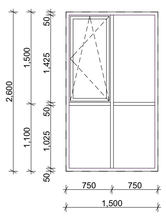

განკვლა 1 - 1:50 მ

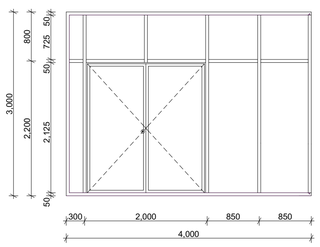

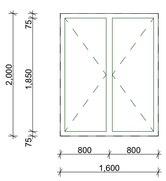

W09
განკვლა 1 - 1:50 მ
რაოდენობა: 2

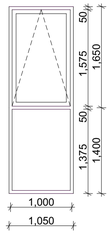

W10
განკვლა 1 - 1:50 მ
რაოდენობა: 3

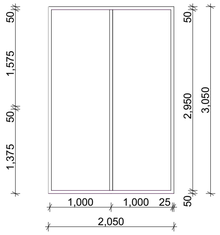

W12
განკვლა 1 - 1:50 მ
რაოდენობა: 1

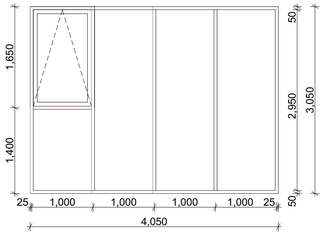

W11
განკვლა 1 - 1:50 მ

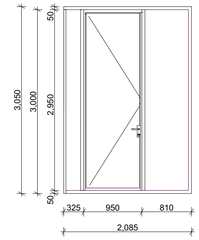

W06 ალუმინის ვიტრაჟი
მასშტაბი 1:50 მ

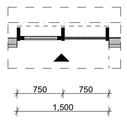

W07 ალუმინის ვიტრაჟი
მასშტაბი 1:50 მ

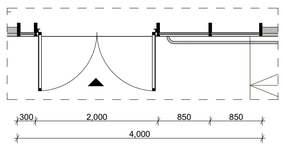

W08 ალუმინის ვიტრაჟი
მასშტაბი 1:50 მ

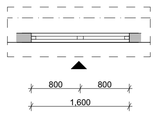







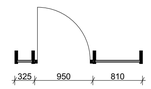

ზოგადი შენიშვნები

დაუშვებელია ნახაზის გადაზომვა.
ნებისმიერი ხარვეზის/შეზსტობის აღმოჩენის შემთხვევაში დაუყოვნებლივ უნდა ეცნობოს საარქიტექტო ორგანიზაციას.
ყველა ზომა მოცემულია მილიმეტრებში.
ეს დოკუმენტაცია ინტელექტუალური საკუთრებაა.
ნებისმიერი არასანქცირებული გამოყენება, გამქღავნება, გავრცელება ან დუბლირება ნებისმიერი ინფორმაციის, შეიძლება გამოიწვიოს პასუხისგებლობა მოქმედი კანონმდებლობის მიხედვით.

არქიტექტორი	პროექტის მენეჯერი	დამკვეთი	პროექტი	სათაური	სტატუსი	რევიზია 00
TRIA Architecture		შპს "აპტოსი"	აპტოსის საწყობი	დეტალური ნახაზები	არქიტექტურული პროექტი	თარიღი 25.03.2024
						ფორმატი A1
						მასშტაბი 1:50

გვ.№ A-351

ჯ-1

მეტალის კარი
ზღურბლის გარეშე
მიმხურავით
რაოდენობა 24ც

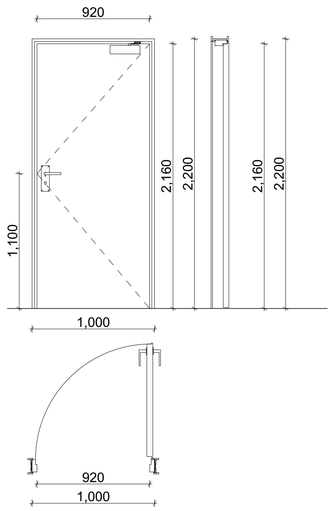

ჯ-1* FR90

მეტალის კარი
ზღურბლის გარეშე
მიმხურავით
რაოდენობა 10ც
ხანძარმედეგობა 90წთ

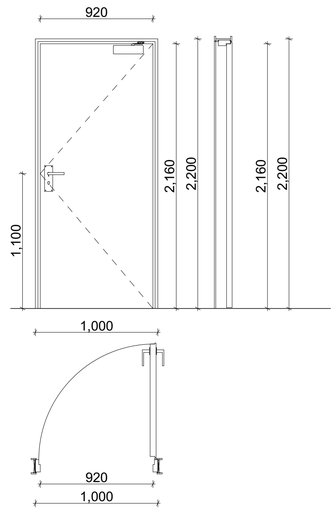

ჯ-2

კარი ზღურბლის
გარეშე მიმხურავით
რაოდენობა 4ც

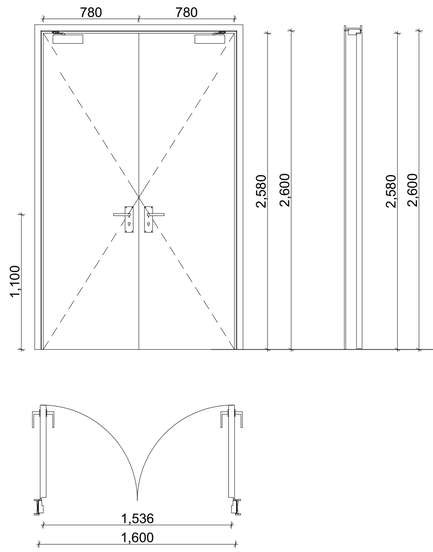

ჯ-3*

კარი ზღურბლის და
მიმხურავის გარეშე
რაოდენობა 6ც

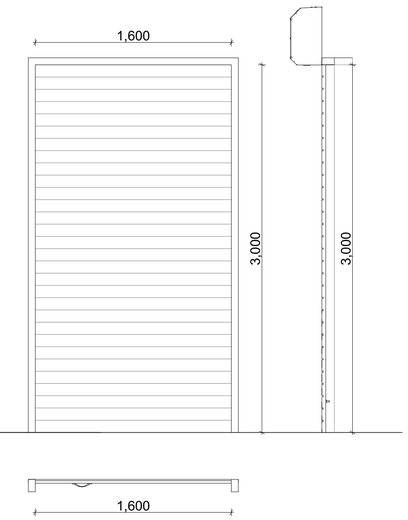

ჯ-3

კარი ზღურბლის და
მიმხურავის გარეშე
რაოდენობა 6ც

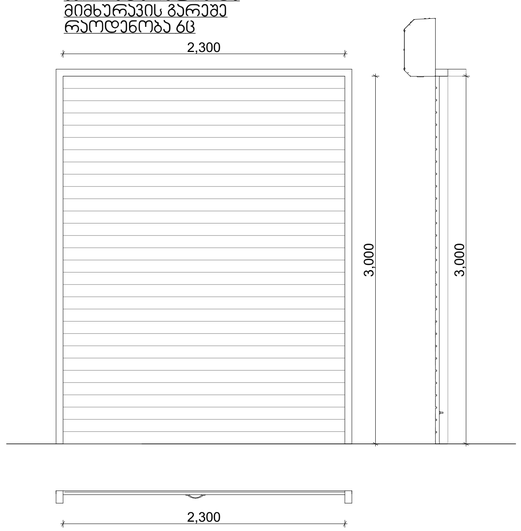

ჯ-4

მეტალის კარი
ზღურბლის გარეშე
მიმხურავით
რაოდენობა 12ც

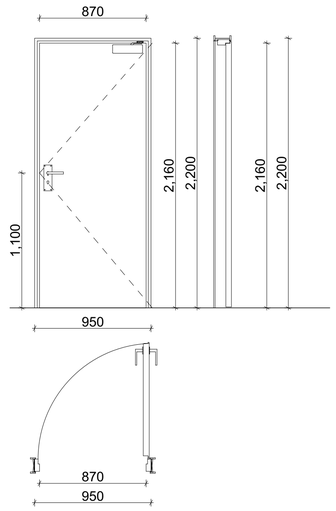

ჯ-5

მინის კარი ზღურბლის
გარეშე მიმხურავით
რაოდენობა 9ც

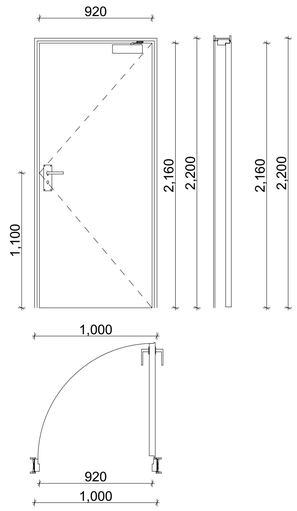

LEGENDS

ლ/ჯი — ოთახის სახელი
D/D1 წრეძარი — სართულიოთახის

±0.000 -0.150 — მოპირკეთებული იატაკის ნიშნული კონსტრუქციული ფილის ნიშნული
±0.000 — მოპირკეთებული იატაკის ნიშნული

1 / A- — დეტალის № ნახაზის კოდი

1 / A-200 — ჭრილის № ნახაზის კოდი

WG00/WB00 — კედლის ტიპი
FLR00 — იატაკის ტიპი

ბეტონის კედელი
ბლოკის კედელი
თაბაშირმუყაოს კედელი

ზოგადი შენიშვნები

დაუშვებელია ნახაზის გადაზომვა.
ნებისმიერი ხარვეზის/უზუსტობის აღმოჩენის შემთხვევაში დაუყოვნებლივ უნდა ეცნობოს საპროექტო ორგანიზაციას.
ყველა ზომა მოცემულია მილიმეტრებში.
ეს დოკუმენტაცია ინტელექტუალური საკუთრებაა.
ნებისმიერი არასანქცირებული გამოყენება, გავრცელება, გავრცელება ან დუბლირება ნებისმიერი ინფორმაციის, შეიძლება გამოიწვიოს პასუხისგებლობა მოქმედი კანონმდებლობის მიხედვით.

არქიტექტორი: TRIA Architecture

პროექტის მენეჯერი

დამკვეთი: შპს "აპტოსი"

პროექტი: აპტოსის საწყობი

სათაური: კარის დეტალური ნახაზები

სტატუსი: არქიტექტურული პროექტი

რევიზია	00
თარიღი	25.03.2024
ფორმატი	A1
მასშტაბი	1:25

გვ.№ A-806