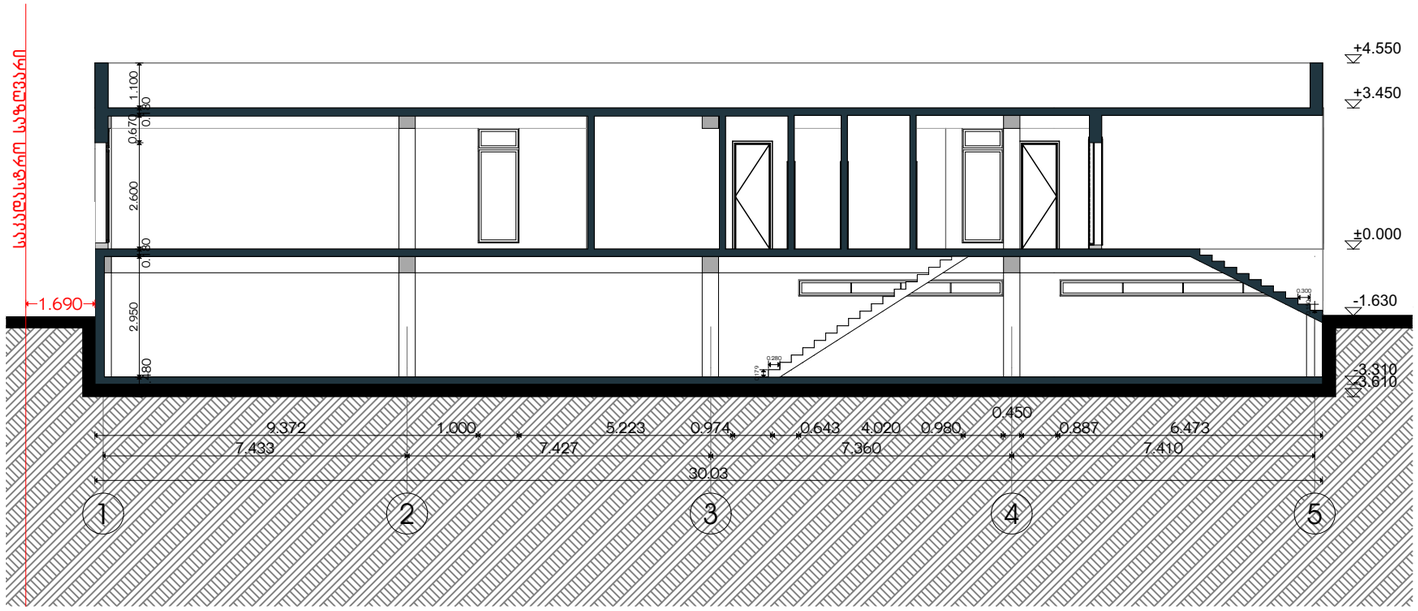
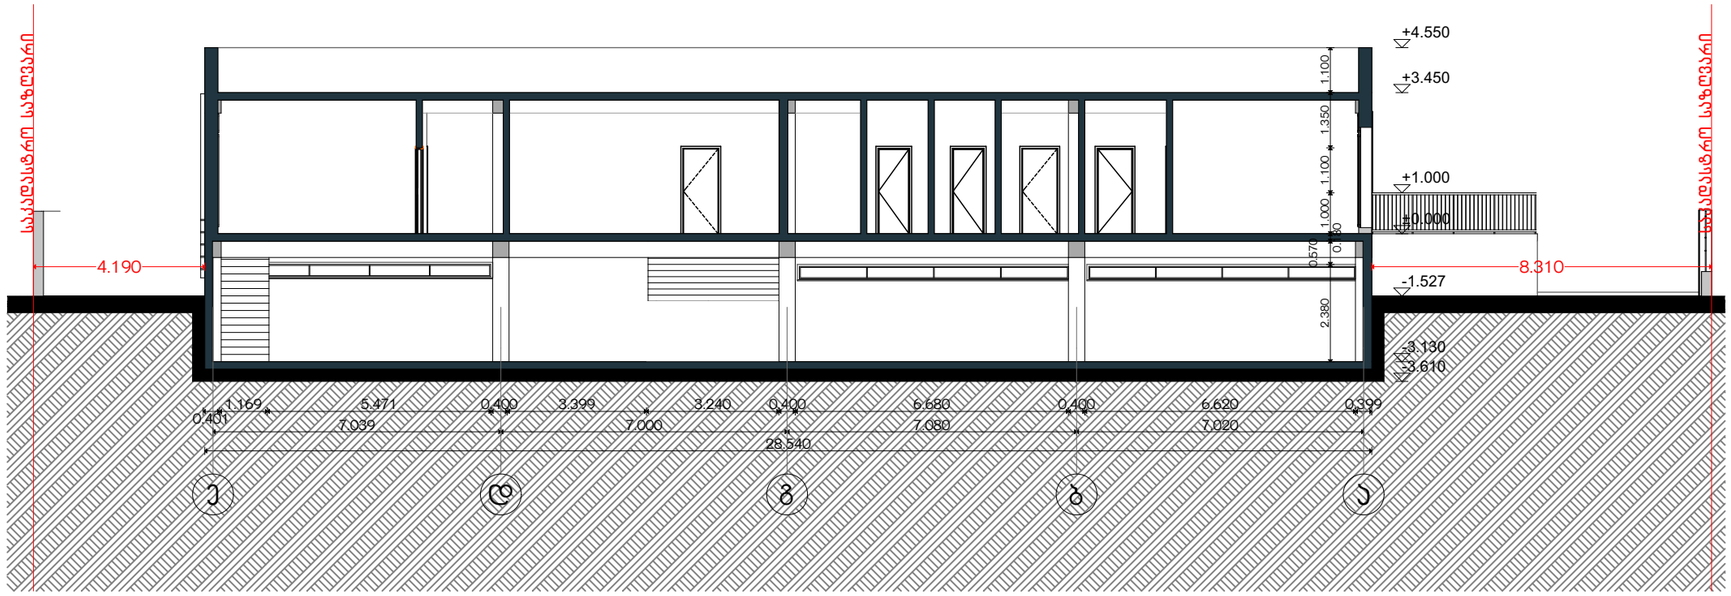



| | | | | | | | | | | |
|---|---|---|---|---|---|---|---|---|---|---|
| დამკვეთი | შპს "ტოიოტა ცენტრი თბილისი" | ნახაზი | ჭრილები | მასშტაბი | 1:150 | გვერდი | | თანამდებობა | გვარი | ხელმოწერა |
| მისამართი | ქ.თბილისი, სოფ. დიღომი ნაკვეთი N35/354 ს.კ 01.72.14.035.354 | შენიშვნა: | - ზომები მოცემულია სმ-ში<br>- ტერიტორიის აზომვები მოწოდებულია დამკვეთის მიერ<br>- აივნის ფართი დათვლილია 100%<br>- ბინის ბართში არ შედის აივნის ფართი<br>- მშენებლობის პროცესში ნებისმიერი ცვლილება შეთანხმებული უნდა იყოს არქიტექტორთან | | | | | დირექტორი | გ . თავაძე | |
| ფუნქციური დანიშნულება | ბინები<br>მრავალფუნქციური დარბაზით | | | | | | | ავტორი | ლ. ჩაჯვეტაძე | |
| | | | | | | | | თანაავტორი | ლ. ჩაჯვეტაძე | |
| | | | | | | | | თანაავტორი | | |

**LTD "ARCHISENSE"**