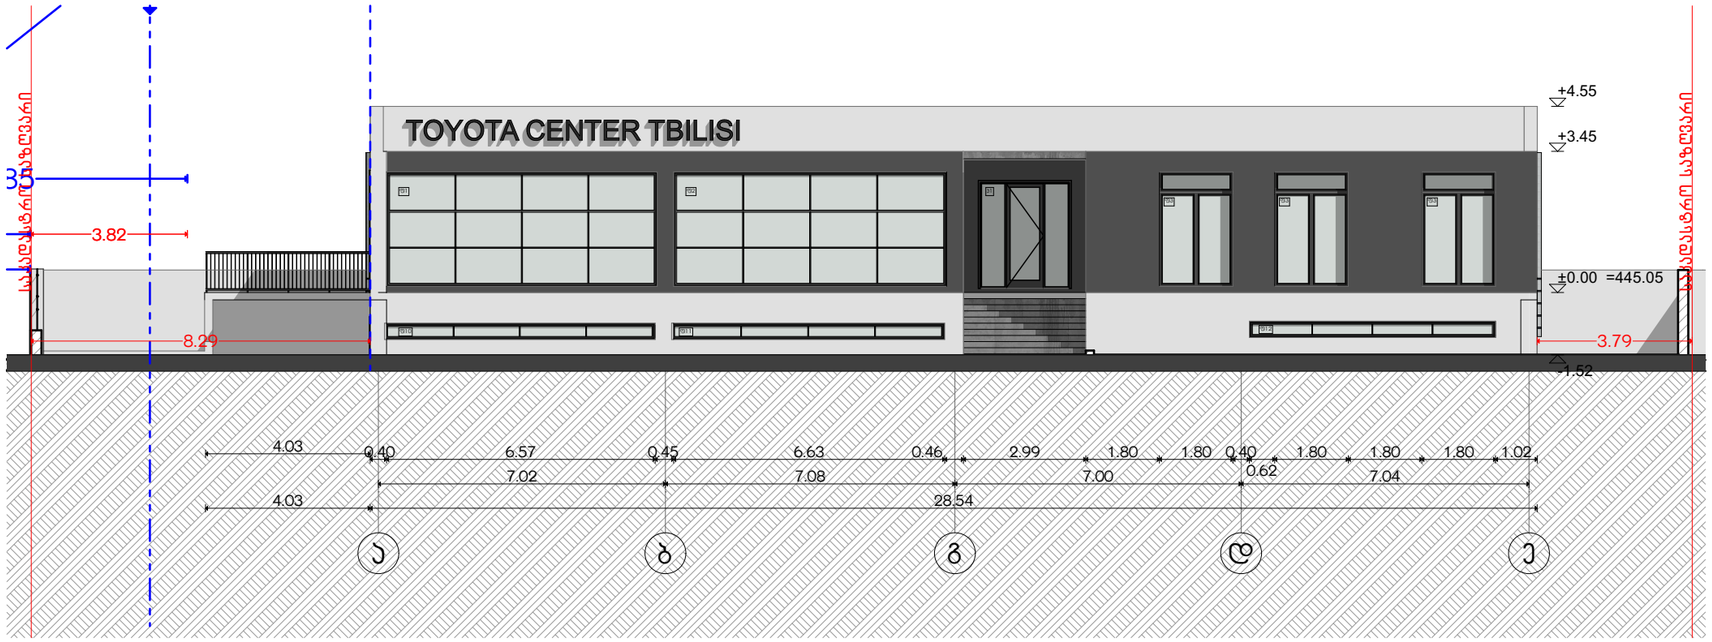

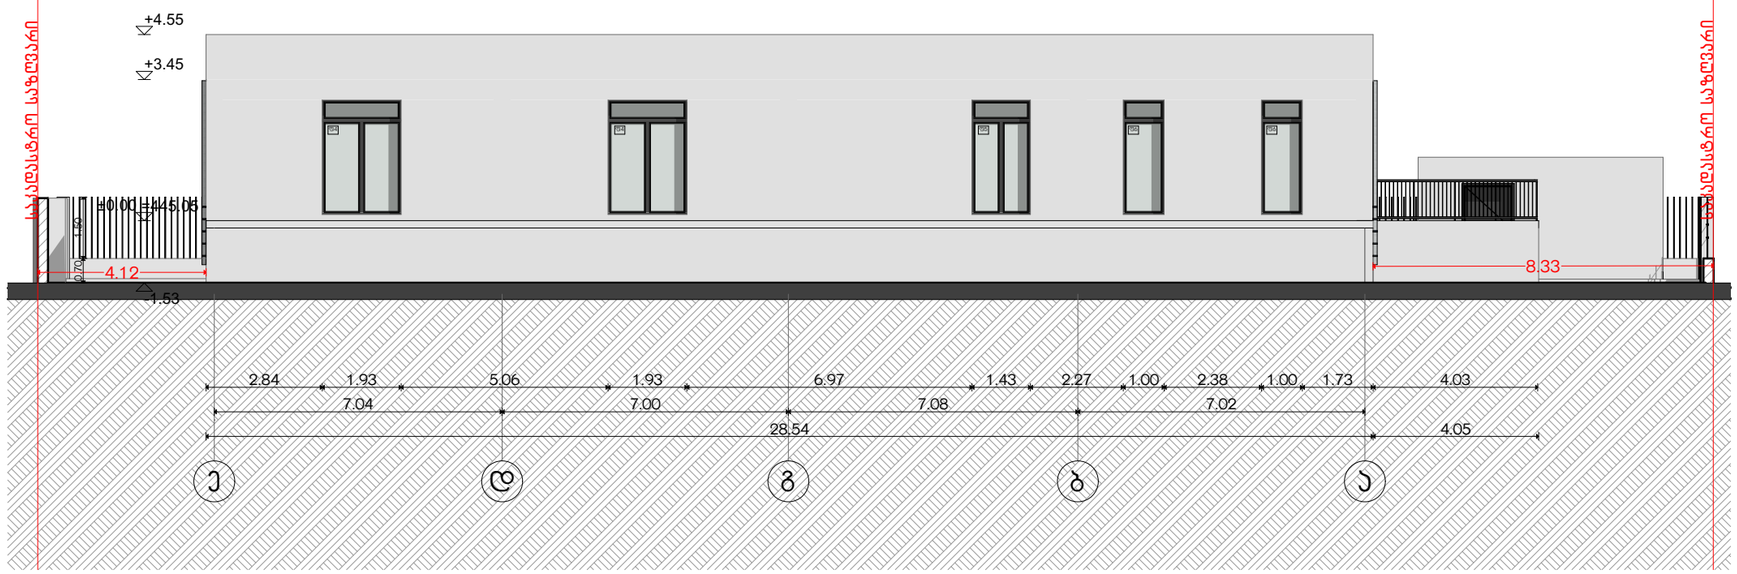

დამკვეთი	შპს "ტოიოტა ცენტრი თბილისი"	ნახაზი	ფასადები	მასშტაბი	1:150	გვერდი		თანამდებობა	გვარი	ხელმოწერა
მისამართი	ქ.თბილისი, სოფ. დიღომი ნაკვეთი N35/354 ს.კ 01.72.14.035.354	შენიშვნა:	- ზომები მოცემულია სმ-ში - ტერიტორიის აზომვები მოწოდებულია დამკვეთის მიერ - აივნის ფართი დათვლილია 100% - ბინის ბართში არ შედის აივნის ფართი - მშენებლობის პროცესში ნებისმიერი ცვლილება შეთანხმებული უნდა იყოს არქიტექტორთან					დირექტორი	გ . თავაძე	
ფუნქციური დანიშნულება	სკოლები მრავალფუნქციური დარბაზით							ავტორი	ლ. ჩაჯვეტაძე	
								თანაავტორი	ლ. ჩაჯვეტაძე	
								თანაავტორი		

LTD "ARCHISENSE"



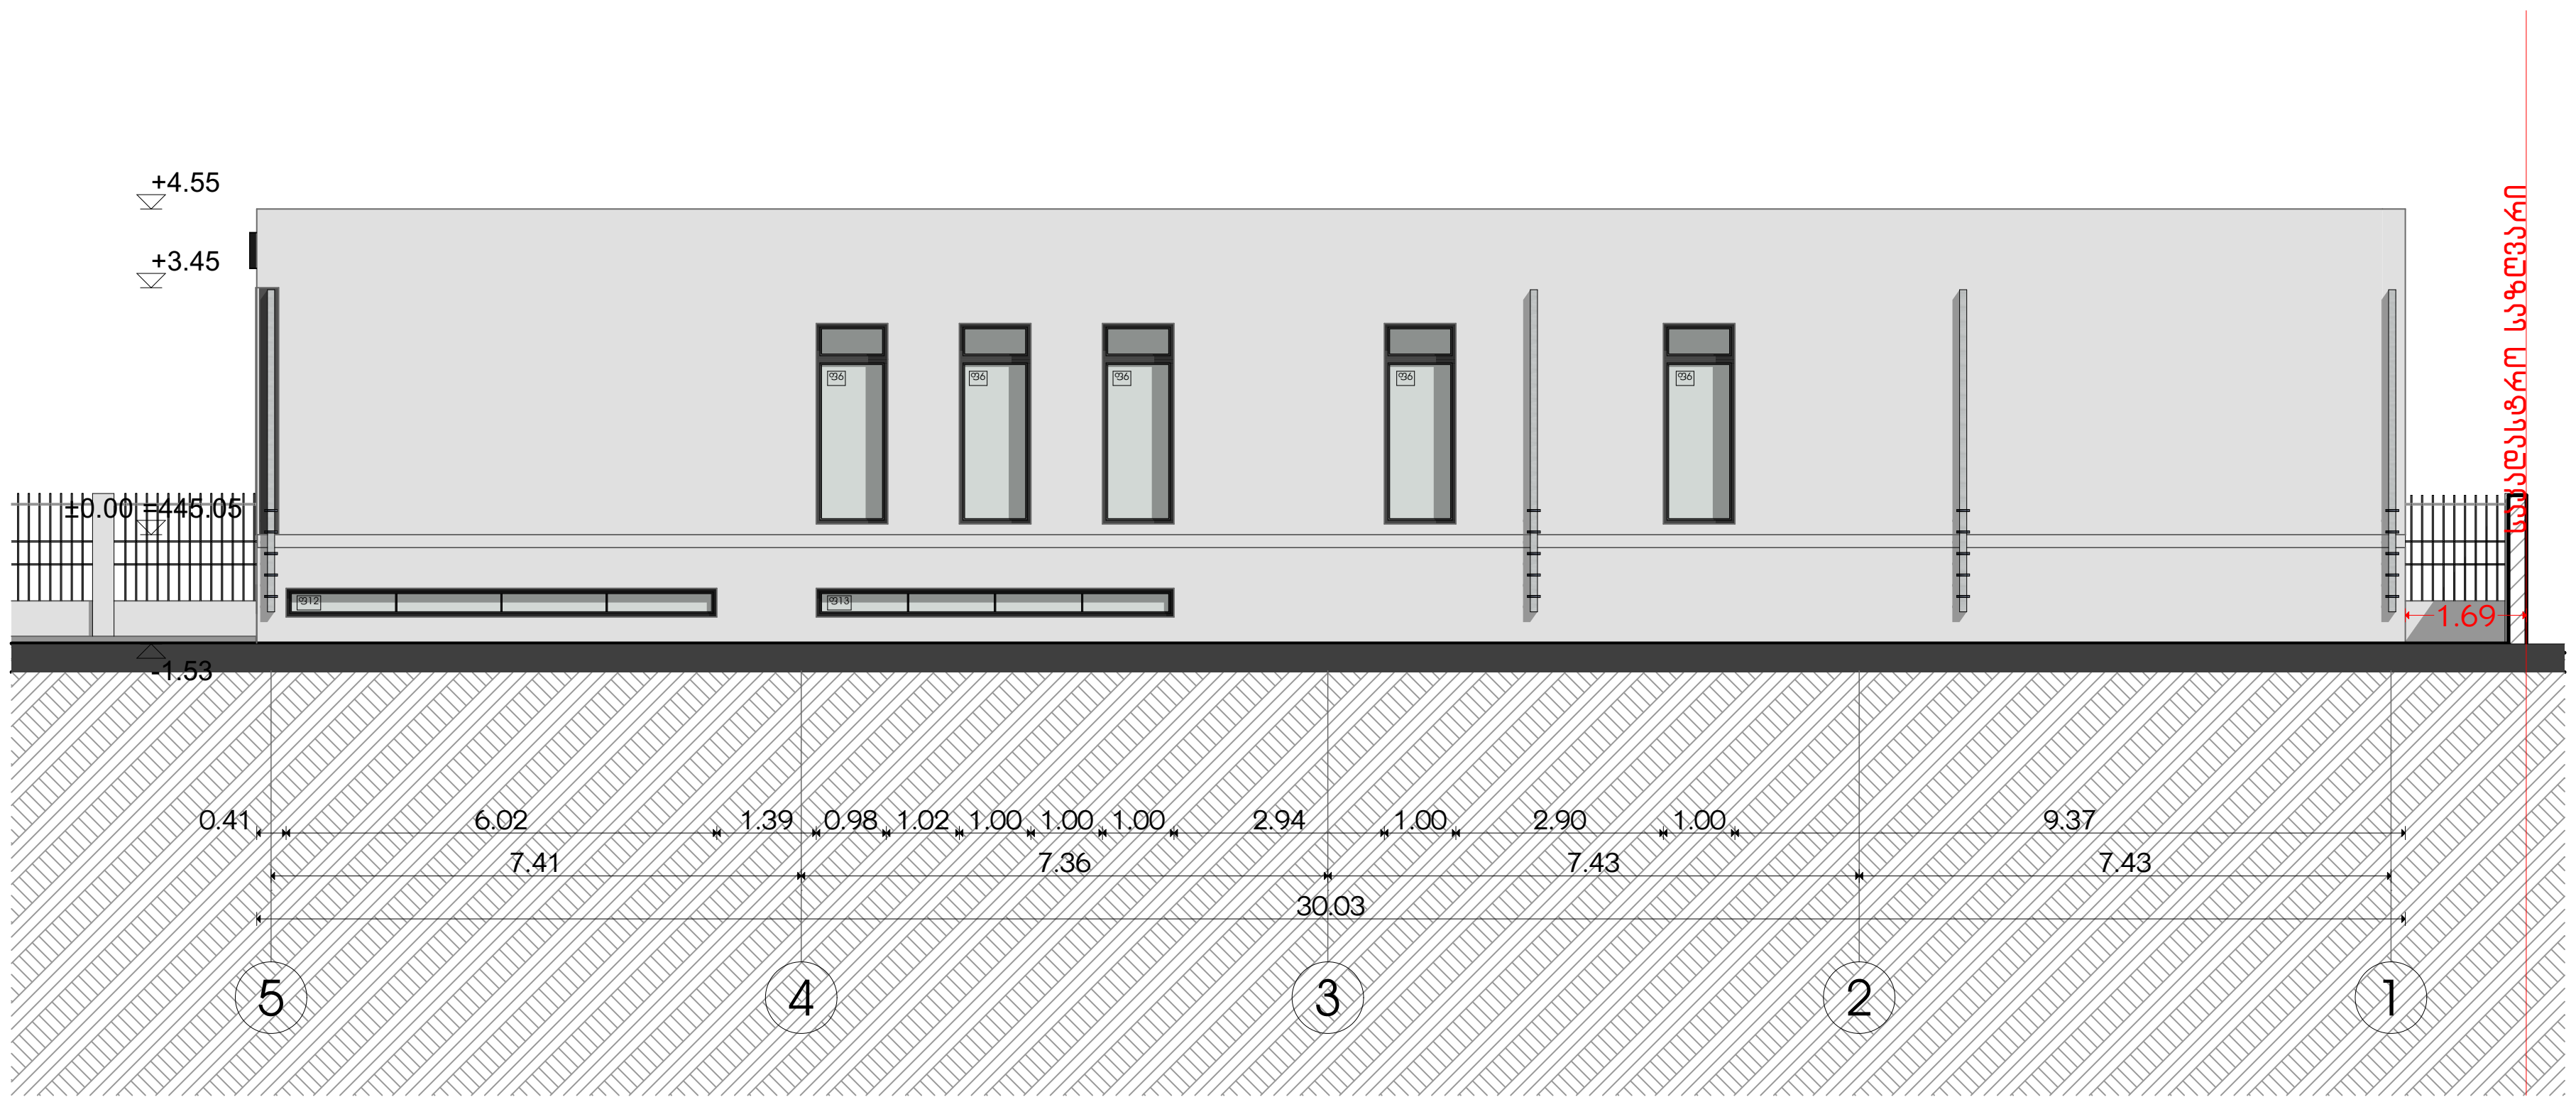

დამკვეთი	შპს "ტოიოტა ცენტრი თბილისი"	ნახაზი	ფასადები	მასშტაბი	1:150	გვერდი	
მისამართი	ქ.თბილისი, სოფ. დიღომი ნაკვეთი N35/354 ს.კ 01.72.14.035.354	შენიშვნა:	- ზომები მოცემულია სმ-ში - ტერიტორიის აზომვები მოწოდებულია დამკვეთის მიერ - ავინის ფართი დათვლილია 100% - ბინის ბართში არ შედის აივნის ფართი - მშენებლობის პროცესში ნებისმიერი ცვლილება შეთანხმებული უნდა იყოს არქიტექტორთან				
ფუნქციური დანიშნულება	კლუბი მრავალფუნქციური დარბაზით						

თანამდებობა	გვარი	ხელმოწერა
დირექტორი	გ. თავაძე	
ავტორი	ლ. ჩაკვეტაძე	
თანაავტორი	ლ. ჩაკვეტაძე	
თანაავტორი		

LTD "ARCHISENSE"

დასახელება	(ფ1)	(ფ2)	(ფ3)	(ფ4)	(ფ5)	(ფ6)	(ფ7)	(ფ8)	(ფ9)
ფანჯარა			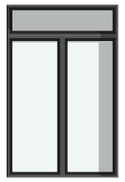	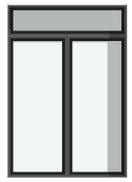	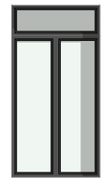	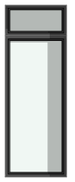	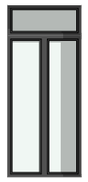		
$მ^2$	18.5 მ^2	18.7 მ^2	5.0 მ^2	5.4 მ^2	4.0 მ^2	2.8 მ^2	3.4 მ^2	2.1 მ^2	1.7 მ^2
ზომა	6.61 X 2.80	6.67 X 2.80	1.80 X 2.80	1.93 X 2.80	1.43 X 2.80	1.00 X 2.80	1.20 X 2.80	1.68 X 1.20	1.65 X 1.00
რაოდენობა	1ც	1ც	3ც	2ც	1ც	7ც	6ც	1ც	1ც

დასახელება	(ფ10)	(ფ11)	(ფ12)	(ფ13)	(ფ13)
ფანჯარა					
$მ^2$	2.6 მ^2	2.7 მ^2	2.4 მ^2	2.0 მ^2	2.4 მ^2
ზომა	6.61 X 0.40	6.67 X 0.40	6.00 X 0.40	5.00 X 0.40	2.00 X 1.20
რაოდენობა	1ც	1ც	2ც	1ც	1ც

დამკვეთი	შპს "ტოიოტა ცენტრი თბილისი"	ნახაზი	ფანჯრების სპეციფიკაცია	მასშტაბი		გვერდი		თანამდებობა	გვარი	ხელმოწერა
მისამართი	ქ.თბილისი, სოფ. დიდიგომი ნაკვეთი N35/354 ს.კ 01.72.14.035.354	შენიშვნა:	- ზომები მოცემულია სმ-ში - ტერიტორიის აზომვები მოწოდებულია დამკვეთის მიერ - აივნის ფართი დათვლილია 100% - ბინის ბართში არ შედის აივნის ფართი - მშენებლობის პროცესში ნებისმიერი ცვლილება შეთანხმებული უნდა იყოს არქიტექტორთან					დირექტორი	გ . თაქაძე	
ფუნქციური დანიშნულება	ულუბი მრავალფუნქციური დარბაზით							ავტორი	ლ. ჩაჯავეტაძე	
								თანაავტორი	ლ. ჩაჯავეტაძე	
								თანაავტორი		

LTD "ARCHISENSE"

დასახელება	ტ1)	ტ2)	ტ3)	ტ3)
ჯარი	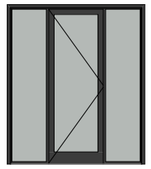	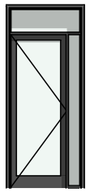		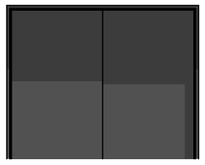
მ^2	5.8 მ^2	3.8 მ^2	2.7 მ^2	7.8 მ^2
ზომა	2.20 X 2.60	1.20 X 2.95	1.20 X 2.10	3.10 X 2.50
რაოდენობა	1ც	3ც	1ც	1ც

ფასადის მოპირკეთება

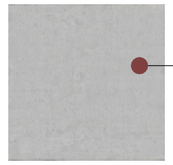

ფასადი დაიფეროს
საფასადე საღებავით
სერი ფერი **RAL** 9018



ფასადი დაიფეროს
საფასადე საღებავით
ნაცრისფერი **RAL**

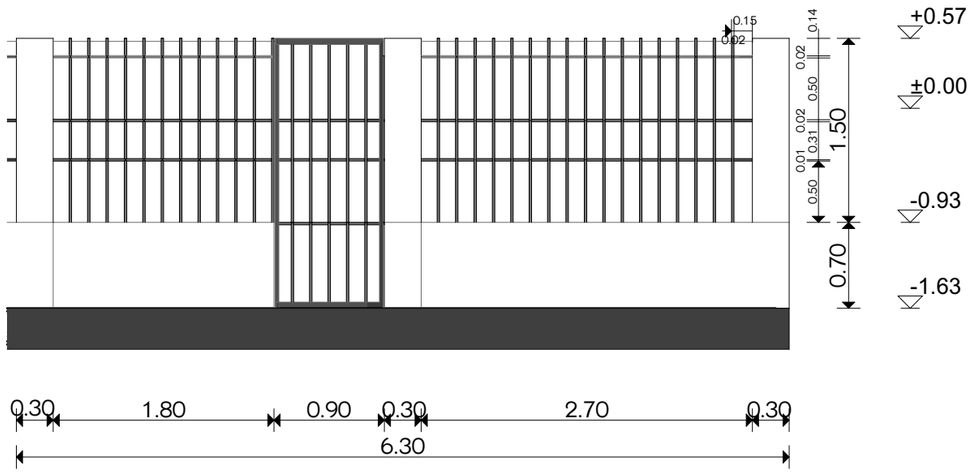

დამკვეთი	შპს "ტოიოტა ცენტრი თბილისი"	ნახაზი	ჯარის და ღობის სპეციფიკაცია	მასშტაბი		გვერდი		თანამდებობა	გვარი	ხელმოწერა
მისამართი	ქ.თბილისი, სოფ. დიღომი ნაკვეთი N35/354 ს.კ 01.72.14.035.354	შენიშვნა:	- ზომები მოცემულია სმ-ში - ტერიტორიის აზომვები მოწოდებულია დამკვეთის მიერ - აივნის ფართი დათვლილია 100% - ბინის ბართში არ შედის აივნის ფართი - მშენებლობის პროცესში ნებისმიერი ცვლილება შეთანხმებული უნდა იყოს არქიტექტორთან					დირექტორი	გ . თავაძე	
ფუნქციური დანიშნულება	ჯლუბი მრავალფუნქციური დარბაზით							ავტორი	ლ. ჩაჯვეტაძე	
								თანაავტორი	ლ. ჩაჯვეტაძე	
								თანაავტორი		

LTD "ARCHISENSE"