არქიტექტურა:
ჰაუსარტ დიზაინი
თბილისი, საქართველო
ვაჟა-ფშაველას II კვარტალი
11 ბ კორპუსი

პროექტი
კრწანისი - ბლოკი 1

მისამართი
მისამართი

დამკვეთი
დამკვეთი

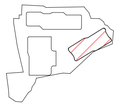

ბლოკი 2
ჭრილი 1-1

ჭრილი
BL2-200

კრწანისი
ბლოკი 2

მასშტაბი	1 : 100
ფორმატი	A1
არქიტექტორი	დ. ჯოხაძე
დახაზა	დ. ჯოხაძე
შეამოწმა	ი. ჩირაძე

არქიტექტურა:
ჰაუსარტ დიზაინი
თბილისი, საქართველო
ფაქა-ფშაველას II კვარტალი
11 ბ კორპუსი

პროექტი
კრწანისი - ბლოკი 1

მისამართი
მისამართი

დამკვეთი
დამკვეთი

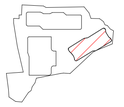

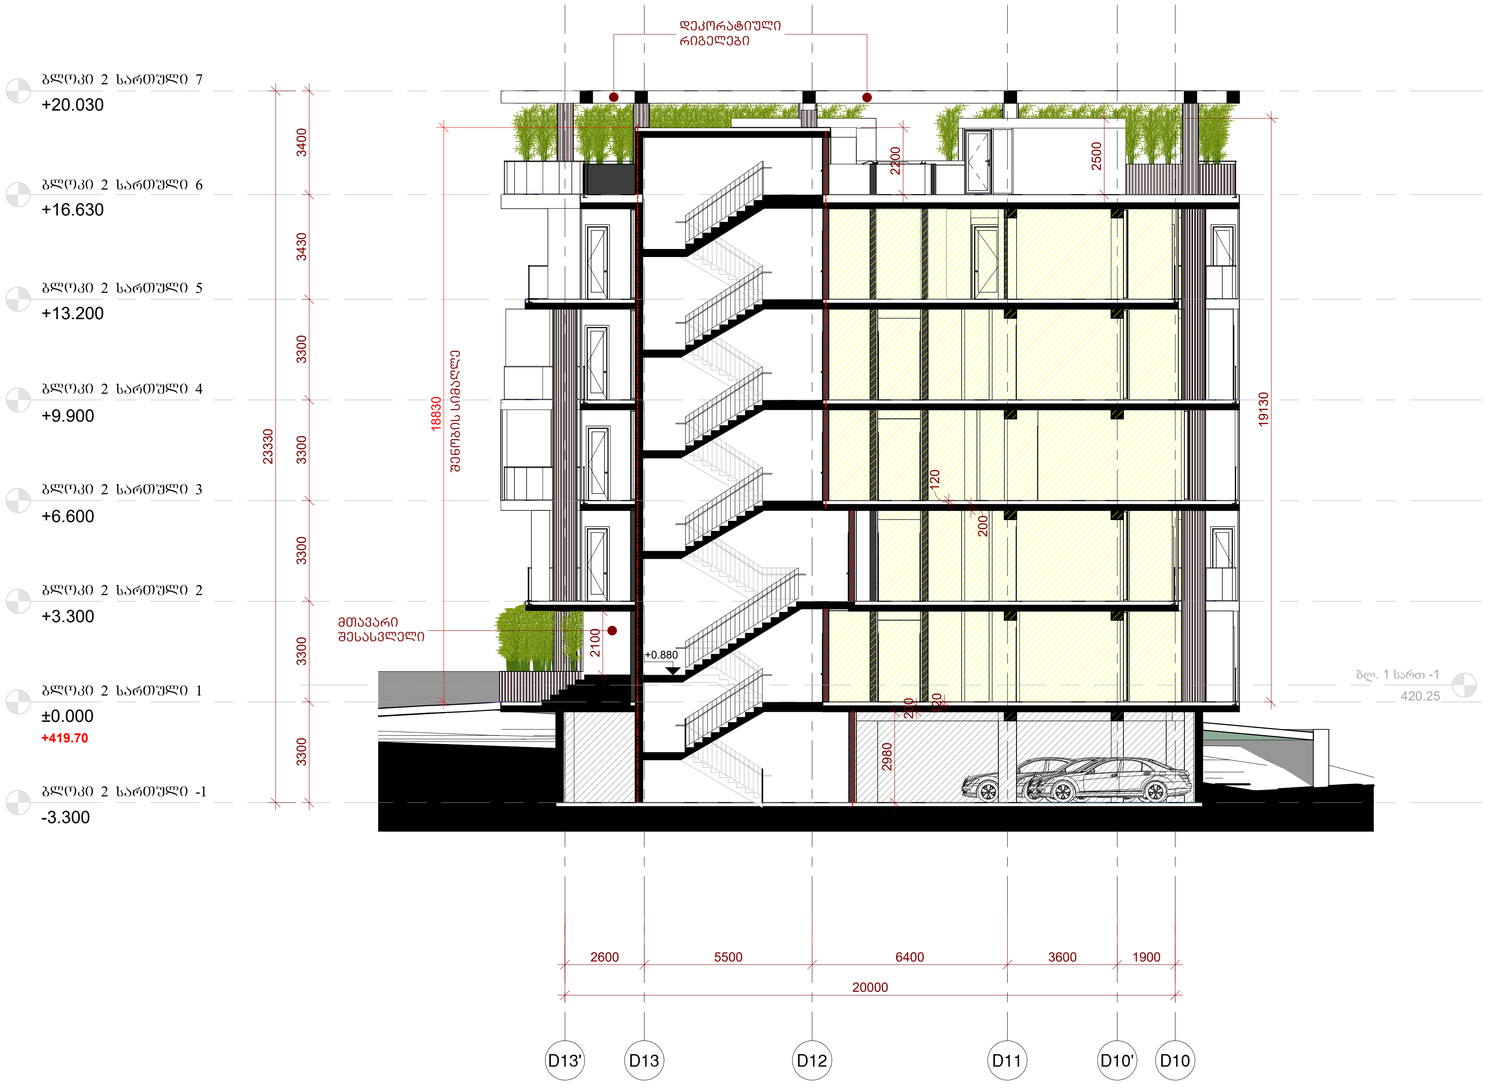

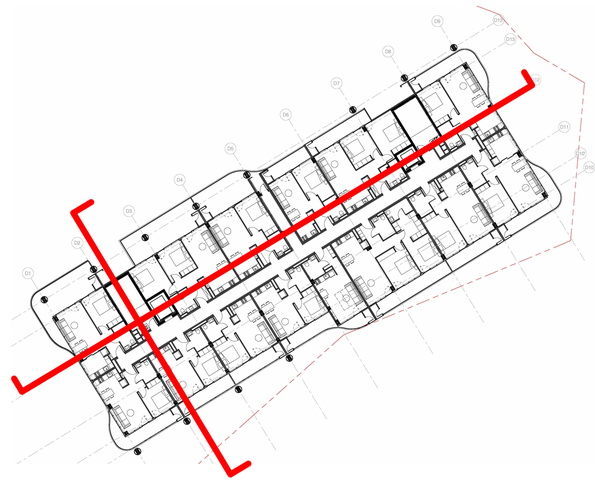

ბლოკი 2
ჭრილი 2-2

კრწანისი ბლოკი 2

მასშტაბი	1 : 100
ფორმატი	A1
არქიტექტორი	დ. ჯოგაძე
დახაზა	დ. ჯოგაძე
შეამოწმა	ი. ჩირაქაძე

ჭრილი
BL2-201

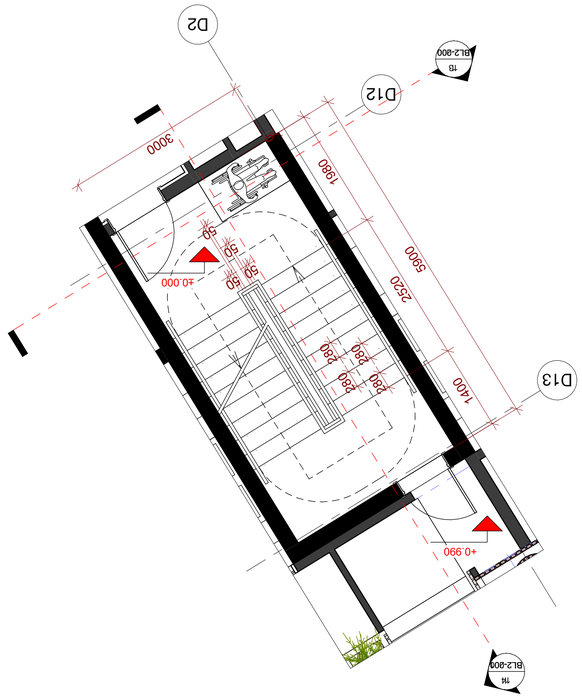

III block L1
423.00

III block L2
426.30

III block L3
429.60

III block L4
432.90



z II block B1 არქიტექტურა
416.40

z II block L1 არქიტექტურა
419.70



a II block L6 ტერასა
436.33

a II block L7 არქიტექტურა
439.73

3400 3430 3300 3300 3300 3300 3300

მთავარი
შესასვლელი

+419.70

±0.000

1650

+3.300

+6.600

+9.900

+13.200

+16.630

+20.030

1100

900

1100

1100

900

900

1100

900

900

1100

1100

900

900

1100

900

900

1100

20030 3300

900

1100

±0.000

+0.880

ბლოკი 2 სართული 1

ბლოკი 2 სართული 2

ბლოკი 2 სართული 3

ბლოკი 2 სართული 4

ბლოკი 2 სართული 5

ბლოკი 2 სართული 6

ბლოკი 2 სართული 7

ბლოკი 2 სართული -1

1100

-3.300

ტერასა

300

300

300

300

299

300

1100

+0.880

900

900

900

1100

ბლ. 1 სართ -1
420.25

sfero∅150 mm

sfero∅100 mm

დეტალი - 1

ნაშვერი 15 მმ

დეტალი - 2

sfero

sfero

დეტალი - 3

280150 1100

280

15

900

1100

50 50

50

50
50

50

50







1
BL2-200

1
BL2-201

±0.000

+0.990

0

5900









































1400

2520

1980

280

280

280

280

50 50
50
50

3000

13
0

14
00

არქიტექტურა:

ჰაუსარტ დიზაინი
თბილისი, საქართველო
ვაჟა-ფშაველას II კვარტალი
11 ბ კორპუსი

პროექტი

მისამართი

დამკვეთი



მასშტაბი
ფორმატი
არქიტექტორი დ. ჯობაძე
დახაზა დ. ჯობაძე
შეამოწმა ი. ჩირაძე

krwanisi ბლოკი 2

As indicated

მისამართი

krwanisi - ბლოკი 1

დამკვეთი

BL2-202

კიბე

კიბის გეგმა

კიბის ჭრილი

არქიტექტურა:
ჰაუსარტ დიზაინი
თბილისი, საქართველო
ფაფა-ფშაველას II კვარტალი
11 ა კორპუსი

პროექტი
კრწანისი - ბლოკი 1

მისამართი
მისამართი

დამკვეთი
დამკვეთი

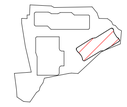

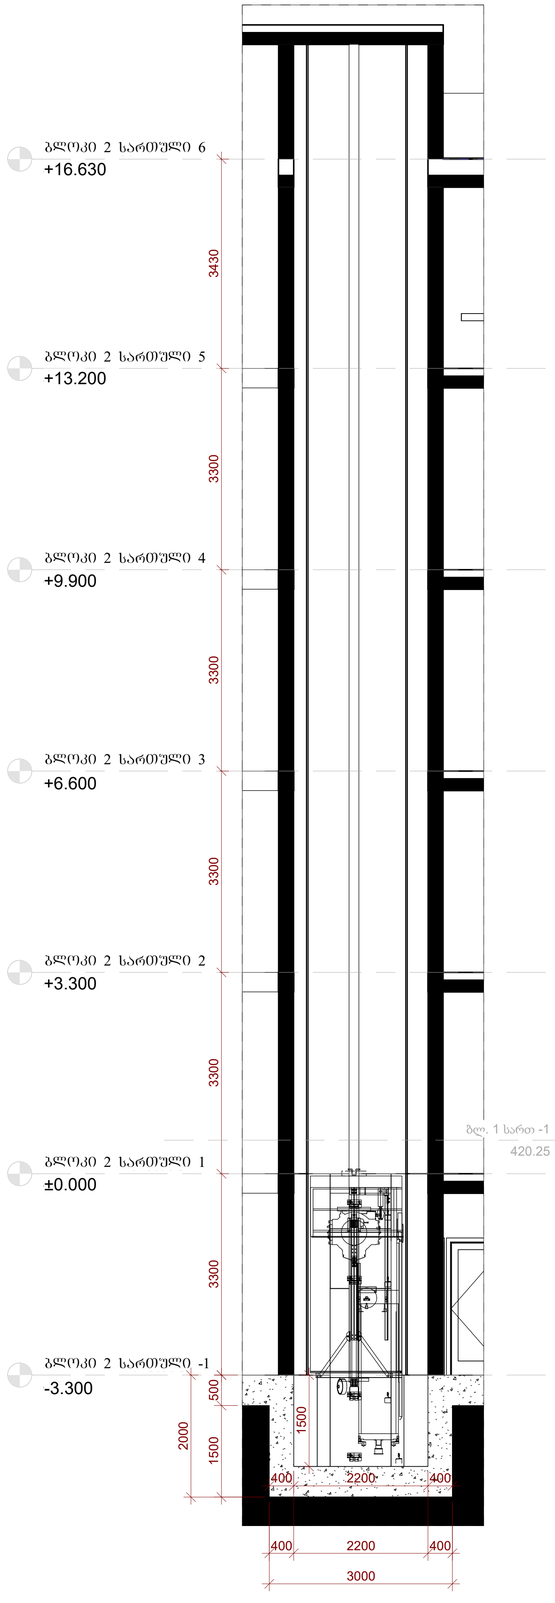

ლიფტის ჭრილი

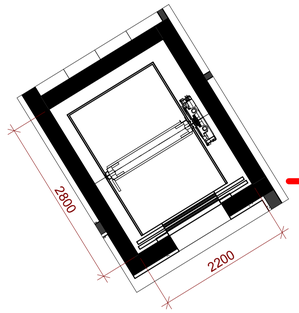

ლიფტის გეგმა

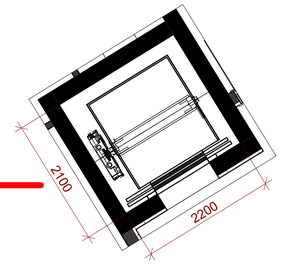

ლიფტის გეგმა

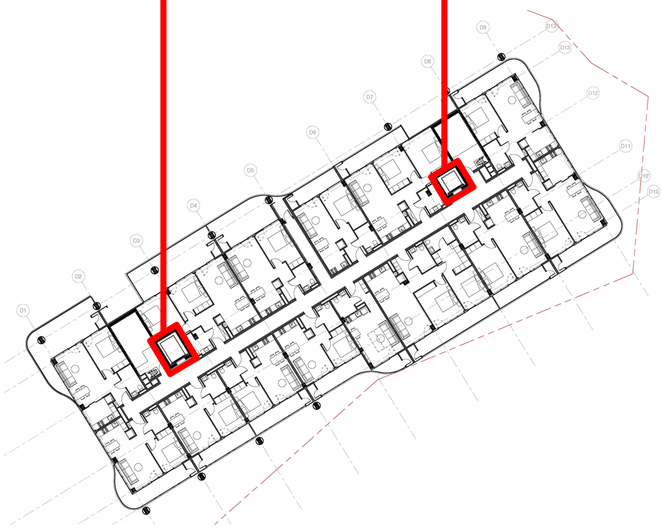

კრწანისი ბლოკი 2

მასშტაბი	1 : 50
ფორმატი	A1
არქიტექტორი	დ. ჯოხაძე
დახაზა	დ. ჯოხაძე
შეამოწმა	ი. ჩირაძე

ლიფტი
BL2-203