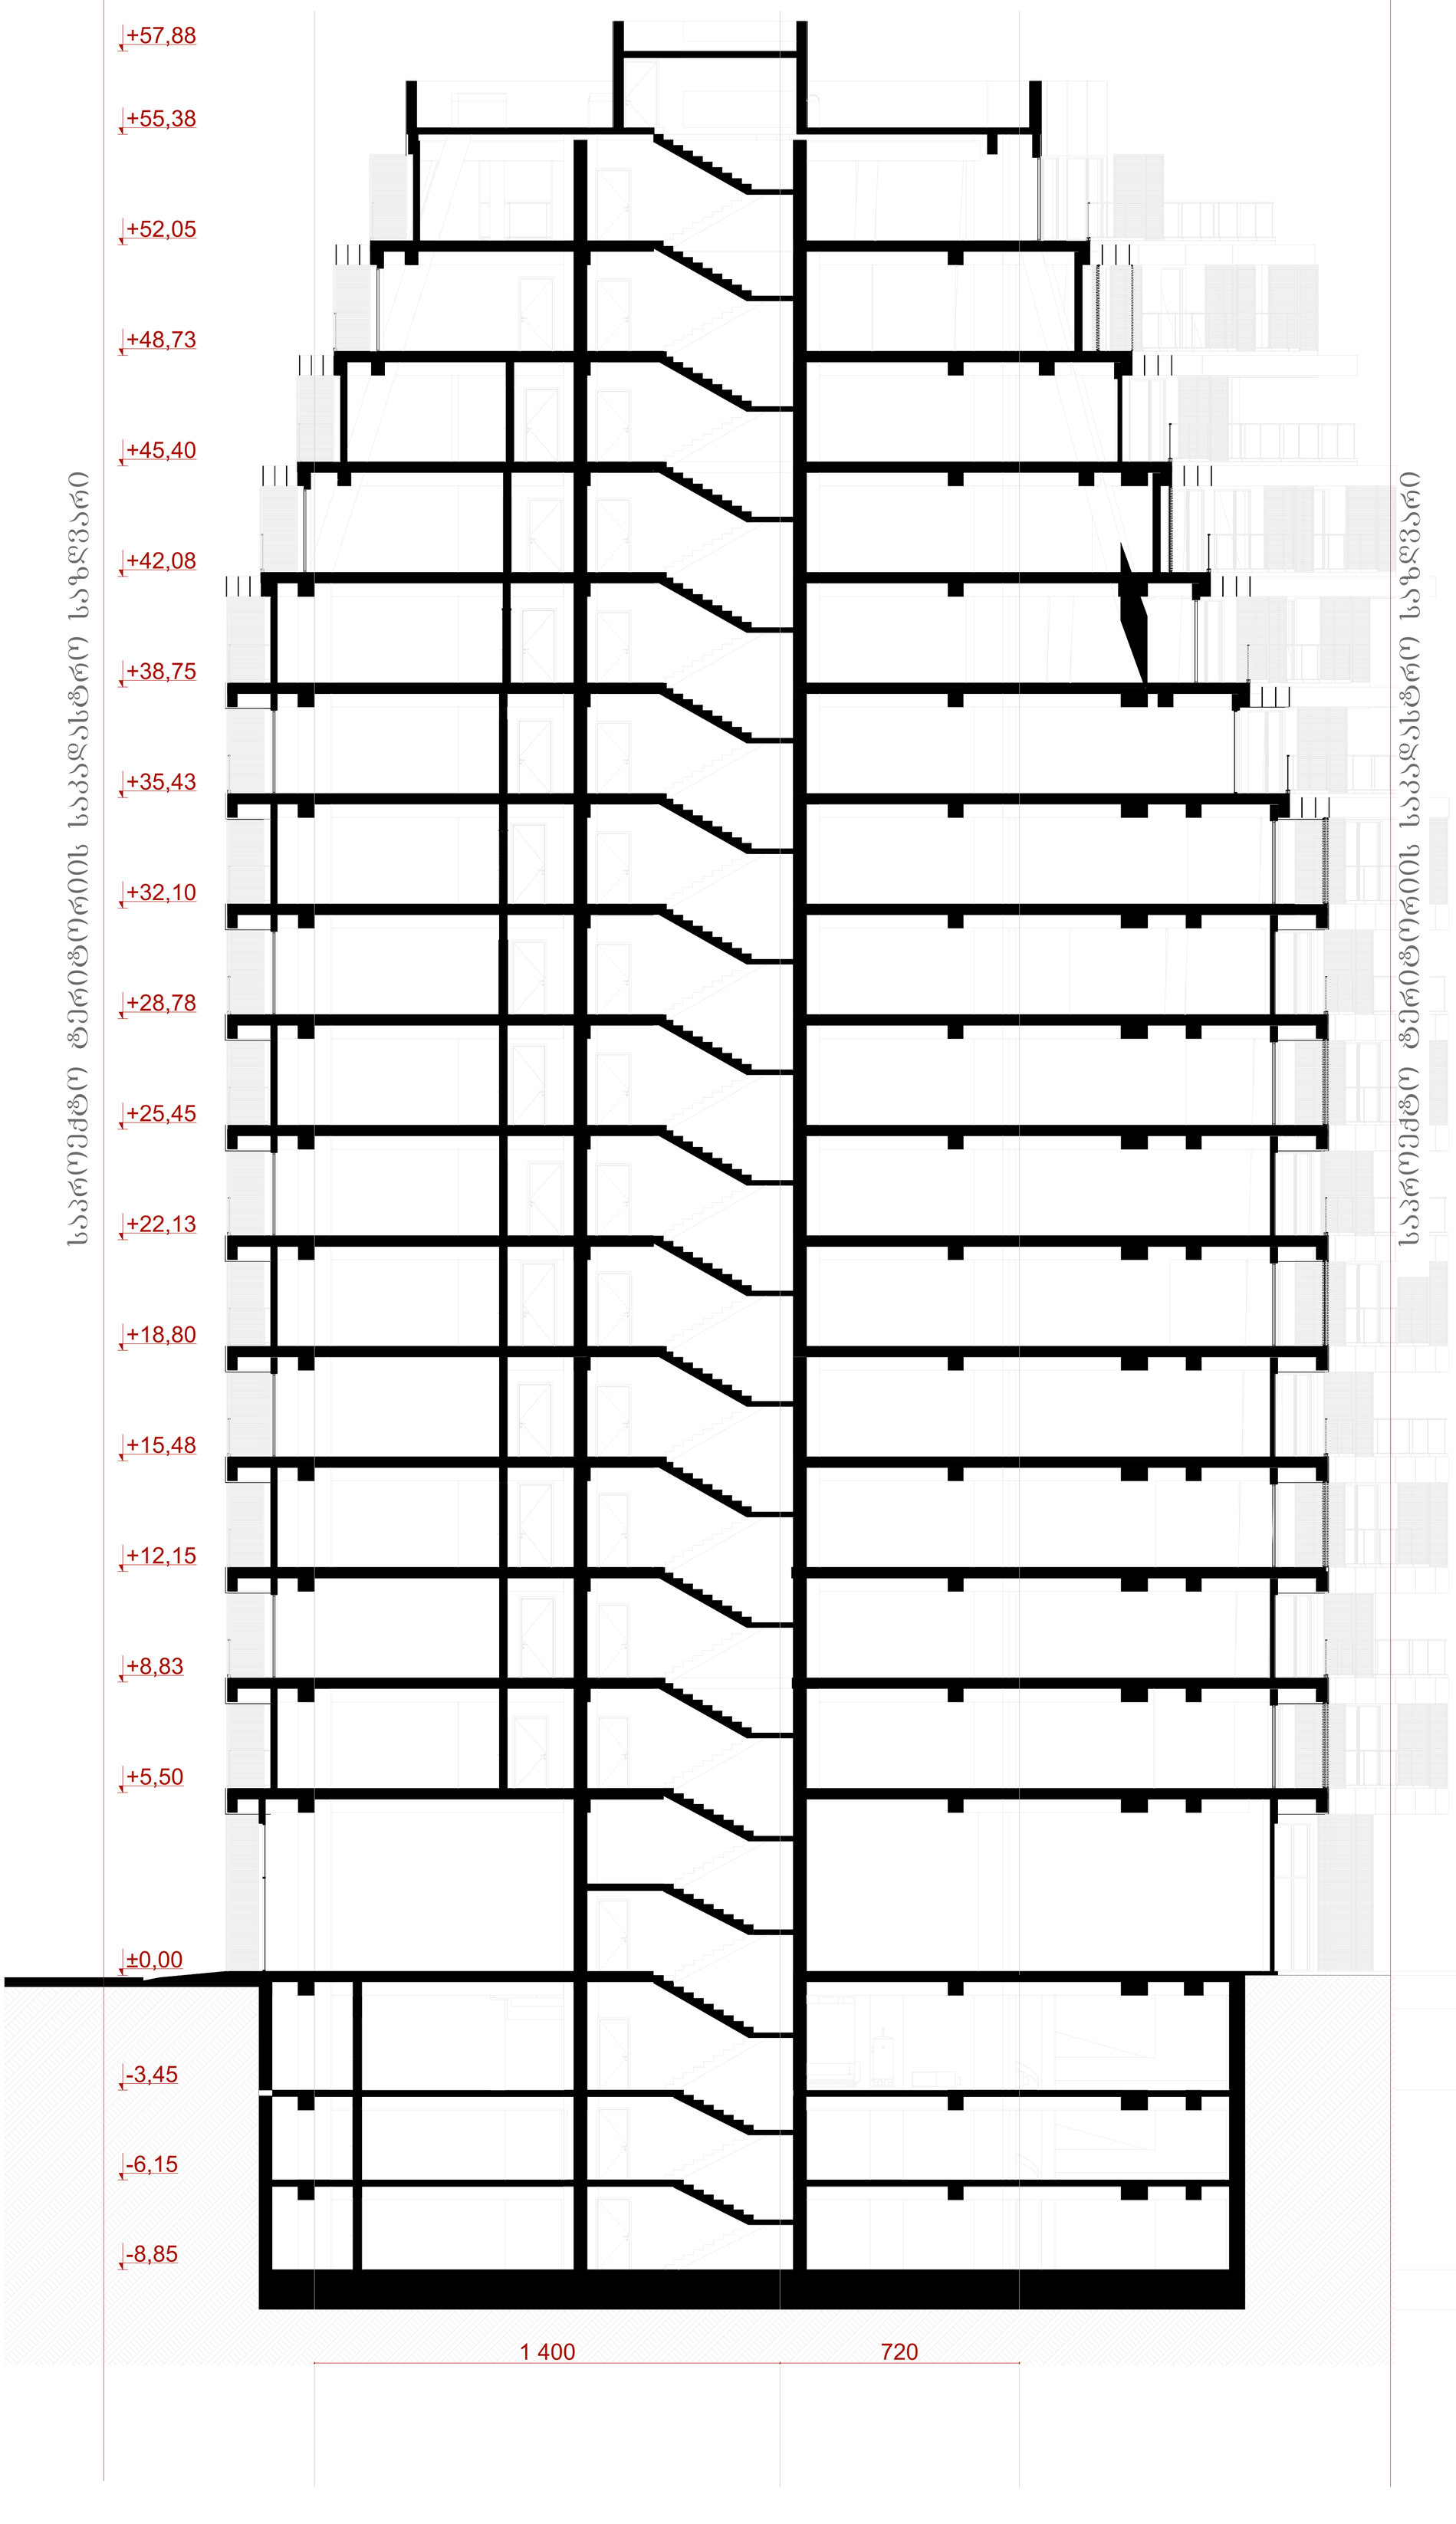

დამკვეთი ტელ....	შპს "აა3"
პროექტი	მრავალფუნქციური შენობა
მისამართი	ქობულეთი, ილია ჭავჭავაძის გამზირი N29-31-33, საკადასტრო კოდი: 01.14.14.004.034

ავტორი:	შოთა ევგენიძე
დაამუშავა:	თ. სულხანიშვილი
სტატუსი:	მუშა დოკუმენტაცია
პროექტი :	33
თარიღი:	27/08/2024
მასშტაბი:	1 : 100
ფორმატი:	A1

დამკვეთი ტელ....	შპს "აა3"
პროექტი	მრავალფუნქციური შენობა
მისამართი	ქობულეთი, ილია ჭავჭავაძის გამზირი N29-31-33, საკადასტრო კოდი: 01.14.14.004.034

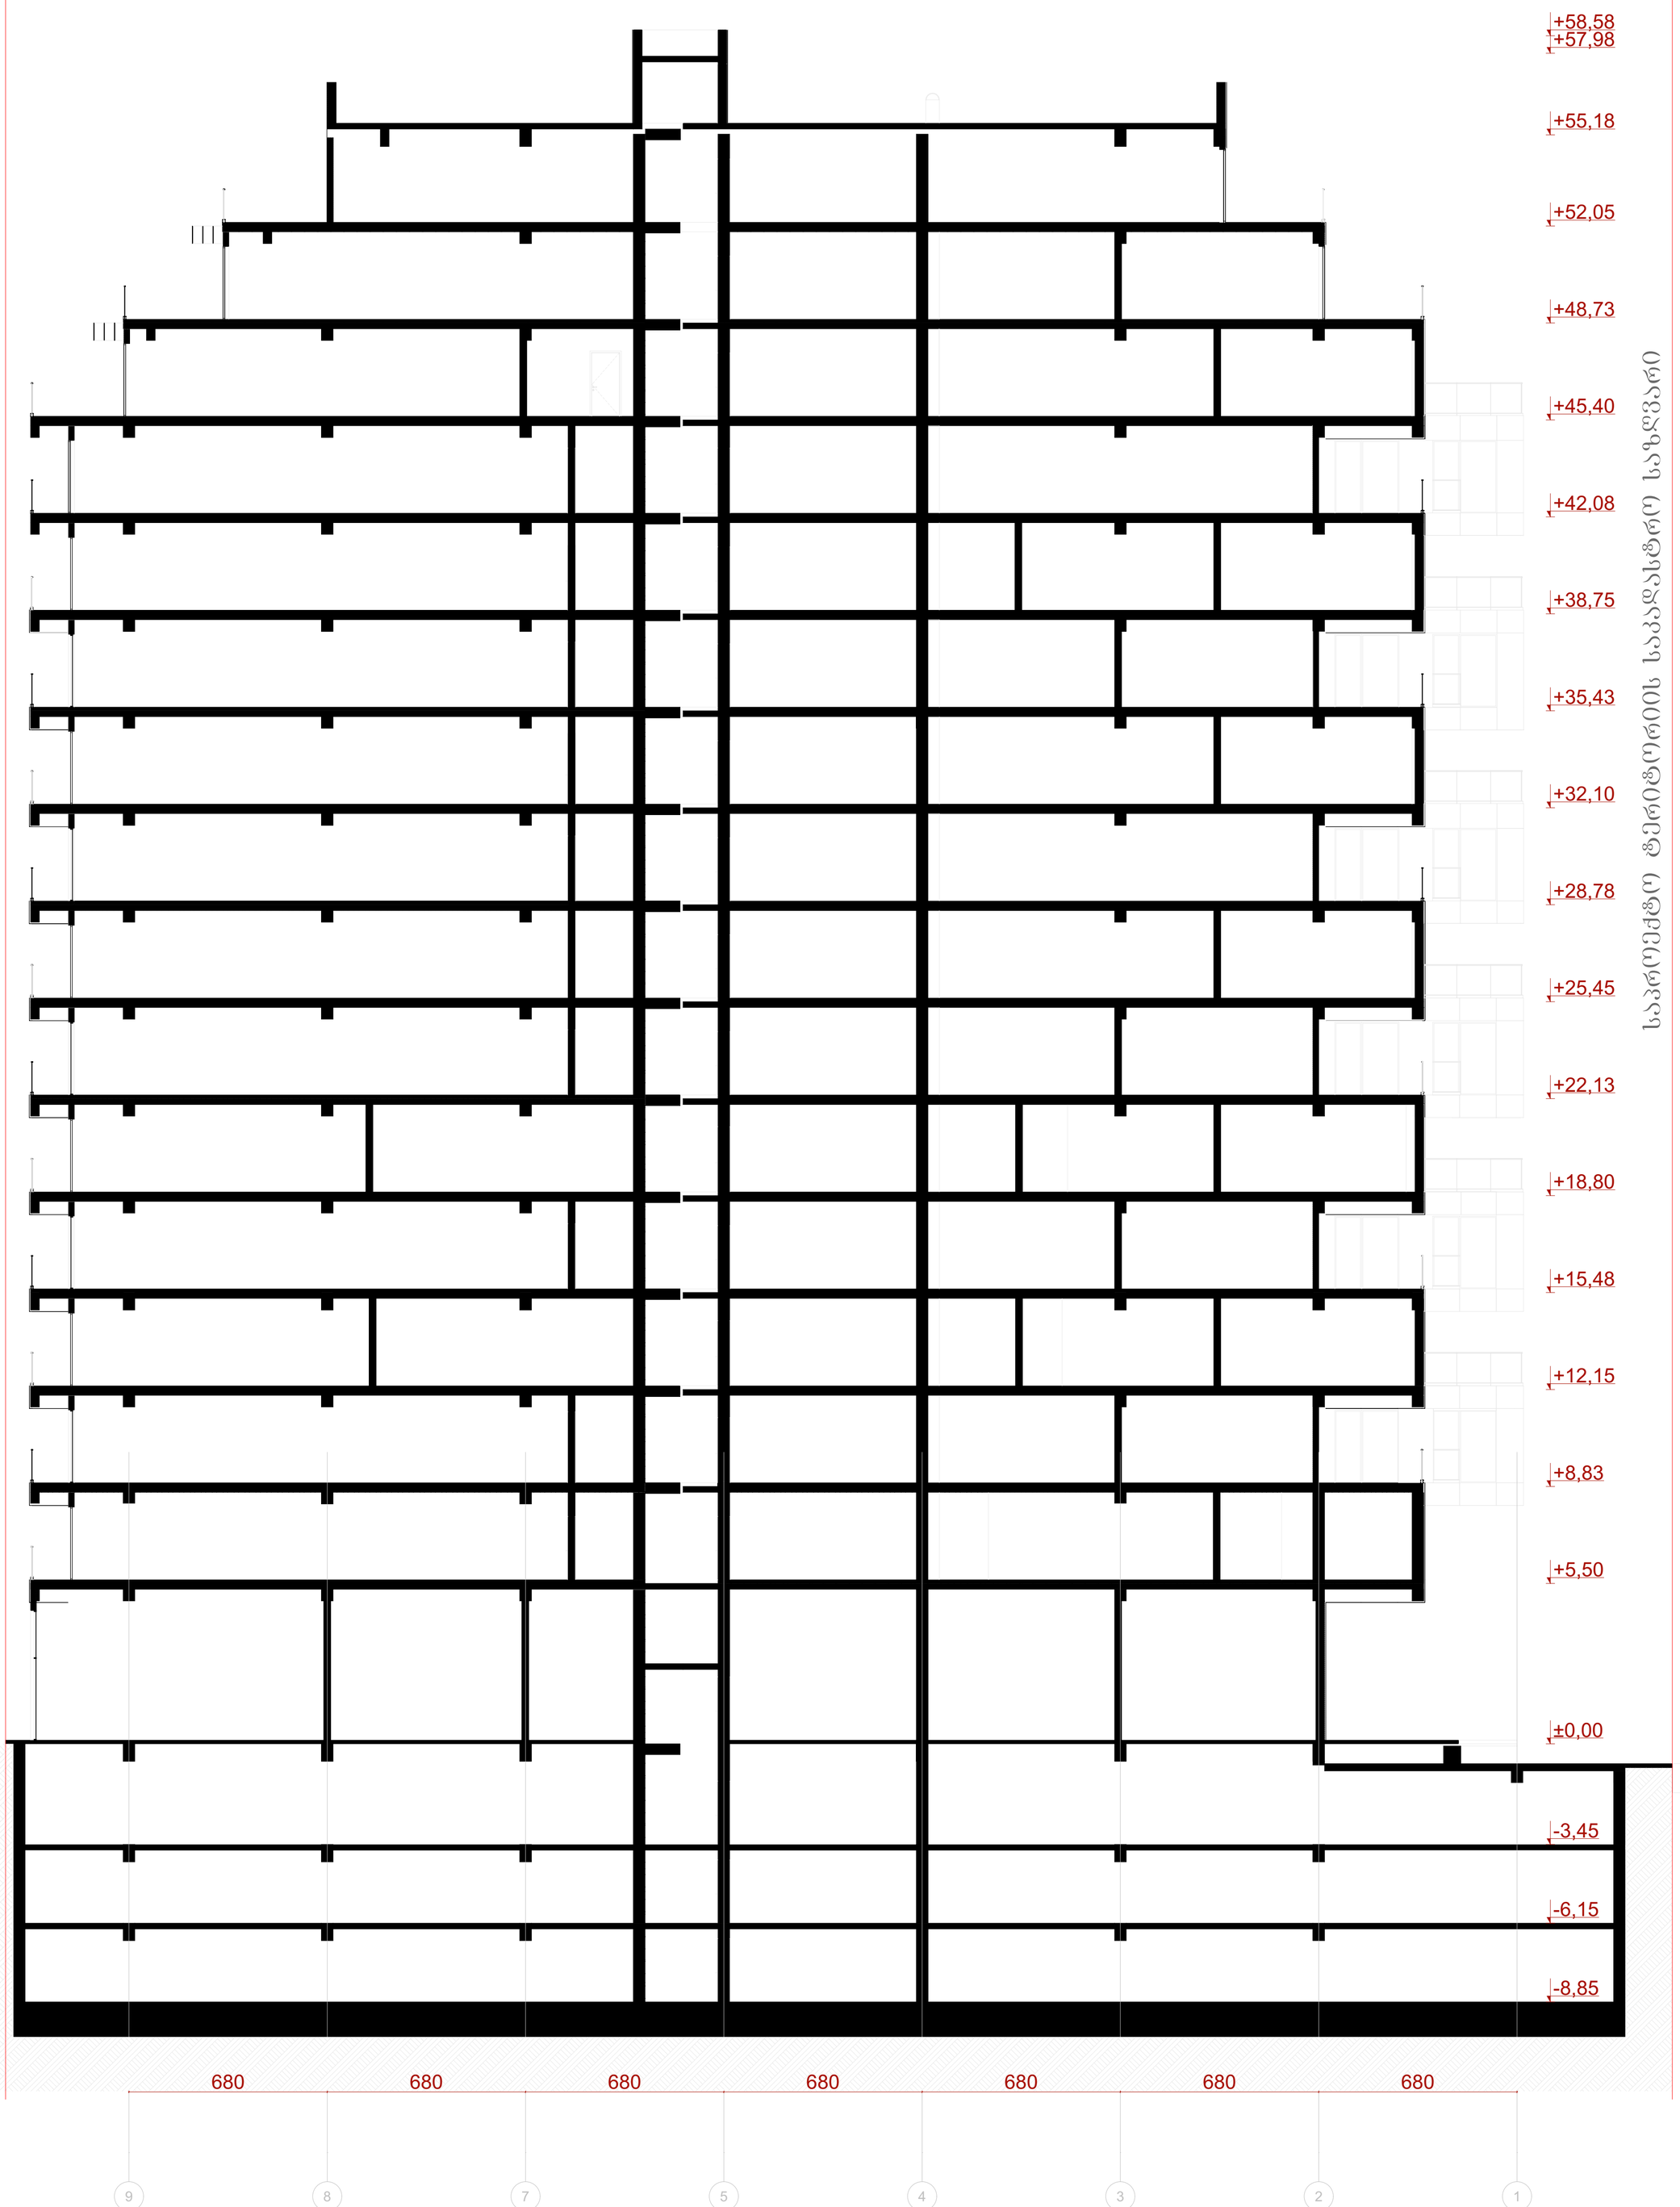

ავტორი:	შოთა ევგენიძე
დაამუშავა:	თ. სულხანიშვილი
სტატუსი:	მუშა დოკუმენტაცია
პროექტი :	33
თარიღი:	27/08/2024
მასშტაბი:	1 : 100
ფორმატი:	A1