000.00 საპროექტო

000.00 არსებული

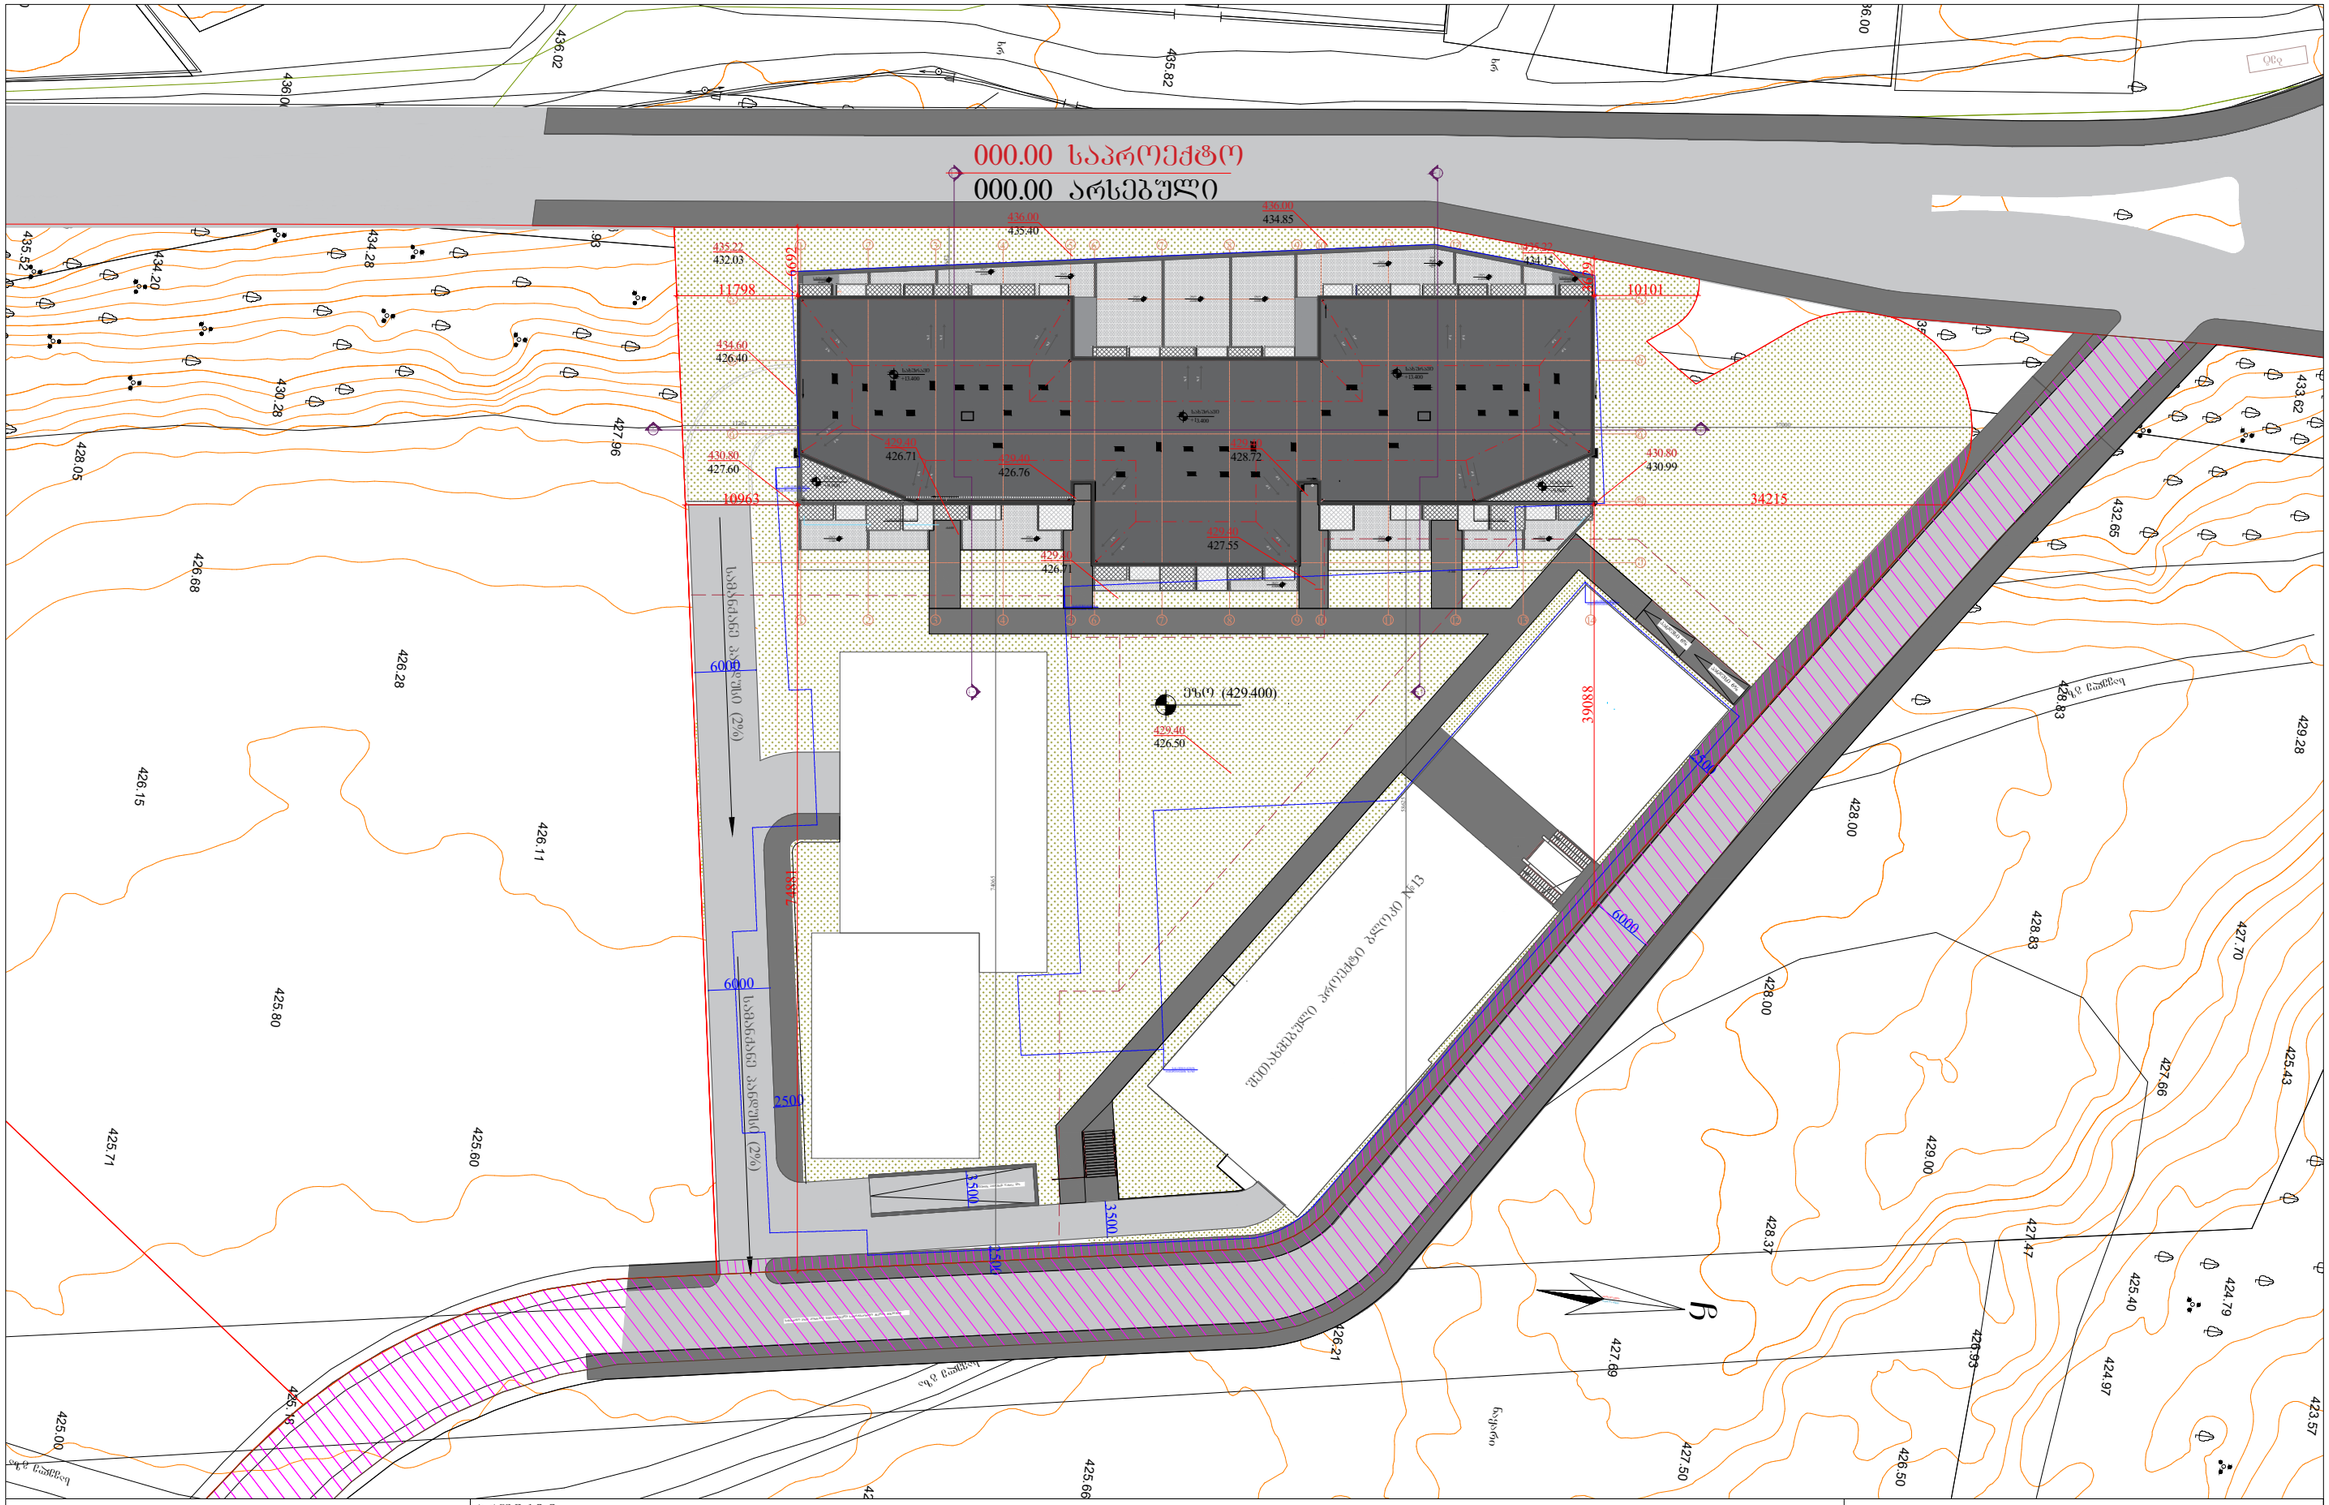
11798
10101
10963
34215
38086
6000
2500
3500
1500
429.40
426.50
(429.400)
427.55
426.71
426.76
428.72
430.80
427.60
430.99
434.60
426.40
435.22
432.03
436.00
435.40
430.00
434.85
435.22
434.15
ველო ბაზრისკენ
ველო ბაზრიდან
ველო ბაზრისკენ
ველო ბაზრიდან
ველო ბაზრისკენ
ველო ბაზრიდან

ჭრილი - 1

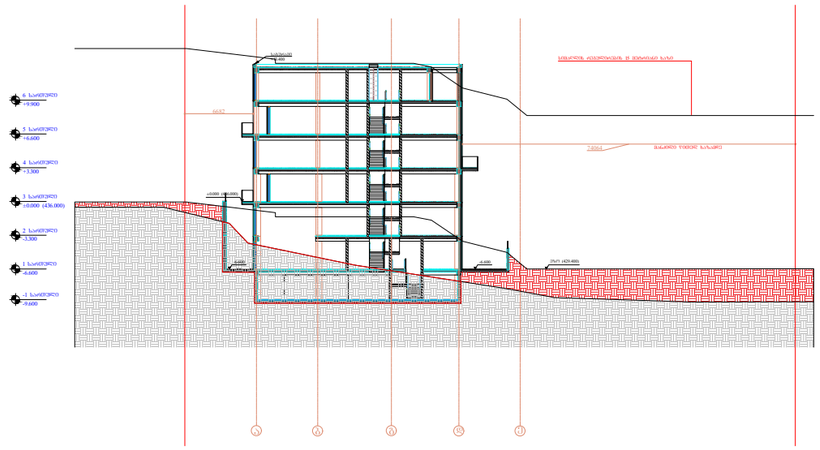

ჭრილი - 2

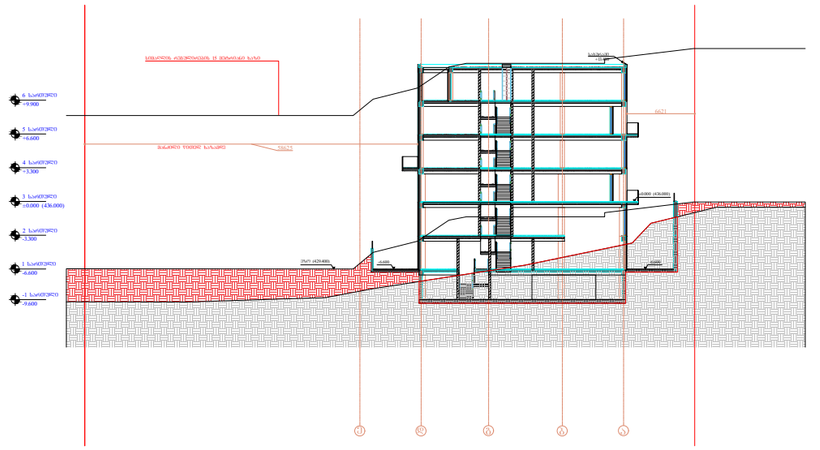

ჭრილი - 1

ჭრილი - 2

მოსაჭრელი ბრუნტი - 15 000 კუბური მეტრი
აქედან ადგილზე ვასაწყობებთ და ეზოს კეთილმოწყობისთვის ვიყენებთ - 10 000 კუბურ მეტრს
ტერიტორიიდან გაბვაქვს - 5 000 კუბური მეტრი

Pillar Park
დიღომი 8

პროექტი

მრავალბინიანი საცხოვრებელი სახლი ქ. თბილისი,
დიღმის სასწავლო საცდელის მეურნეობის ტერიტორია

მასშტაბი	ფორმატი	თარიღი
1:600	A3	01.07.2024

ნახაზი

ბრუნტის ზედაპირის
ცვლილება

არქიტექტორი

პროექტის ნომერი	001
ეტაპი	სქემატური პროექტი
ფაილის სპეც.	DWG

ფურცელი

ა-001