
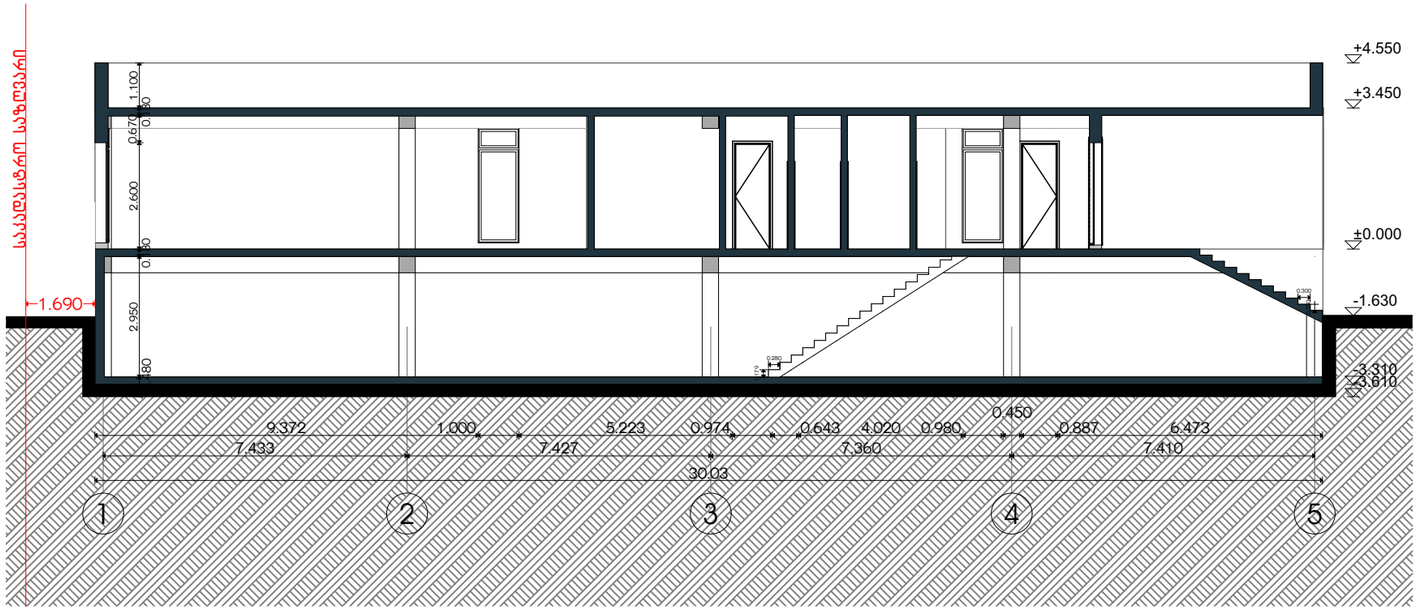


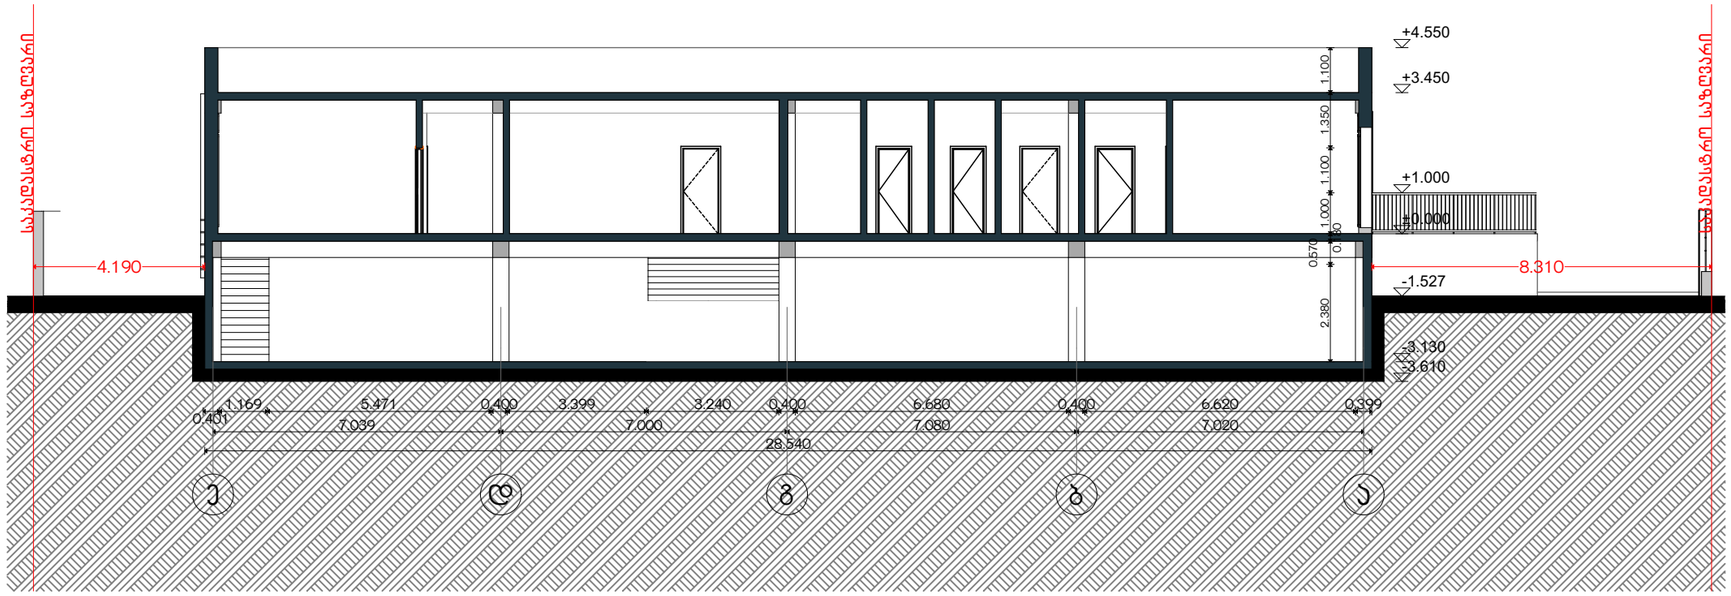

დამკვეთი	შპს "ტოიოტა ცენტრი თბილისი"	ნახაზი	ჭრილები	მასშტაბი	1:150	გვერდი		თანამდებობა	გვარი	ხელმოწერა
მისამართი	ქ.თბილისი, სოფ. დიღომი ნაკვეთი N35/354 ს.კ 01.72.14.035.354	შენიშვნა:	- ზომები მოცემულია სმ-ში - ტერიტორიის აზომვები მოწოდებულია დამკვეთის მიერ - აივნის ფართი დათვლილია 100% - ბინის ბართში არ შედის აივნის ფართი - მშენებლობის პროცესში ნებისმიერი ცვლილება შეთანხმებული უნდა იყოს არქიტექტორთან					დირექტორი	გ . თავაძე	
ფუნქციური დანიშნულება	ბინები მრავალფუნქციური დარბაზით							ავტორი	ლ. ჩაჯვეტაძე	
								თანაავტორი	ლ. ჩაჯვეტაძე	
								თანაავტორი		

LTD "ARCHISENSE"