ASPublisherVersion ASPublisherVersion 0.0.100.100 0.0.100.81

- ზომები მოცემულია სმ-ში
- ტერიტორიის აზომვები მოწოდებულია დამკვეთის მიერ
- აივნის ფართი დათვლილია 100%
- ბინის ბართში არ შედის აივნის ფართი
- მშენებლობის პროცესში ნებისმიერი ცვლილება
შეთანხმებული უნდა იყოს არქიტექტორთან

თანამდებობა გვარი ხელმოწერა

დირექტორი

ავტორი

თანაავტორი

თანაავტორი

ნახაზი მასშტაბი გვერდი

შენიშვნა:

დამკვეთი

მისამართი

ფუნქციური
დანიშნულება

klubi
მრავალფუნქციური დარბაზით

გ. თავაძე

ლ. ჩაკვეტაძე

ქ.თბილისი, სოფ. დიღომი ნაკვეთი N35/354
s.k 01.72.14.035.354

შპს "toiota ცენტრი თბილისი"

LTD "ARCHISENSE"
ლ. ჩაკვეტაძე

ფოტომონტაჟი

სერი ფერით ღებვა

ნაცრისფერი ფერით ღებვა

±0.00

3.45

4.55

- 1.52

1.55

1.25

ASPublisherVersion ASPublisherVersion 0.0.100.100 0.0.100.81

- ზომები მოცემულია სმ-ში
- ტერიტორიის აზომვები მოწოდებულია დამკვეთის მიერ
- აივნის ფართი დათვლილია 100%
- ბინის ბართში არ შედის აივნის ფართი
- მშენებლობის პროცესში ნებისმიერი ცვლილება
შეთანხმებული უნდა იყოს არქიტექტორთან

თანამდებობა გვარი ხელმოწერა

დირექტორი

ავტორი

თანაავტორი

თანაავტორი

ნახაზი მასშტაბი გვერდი

შენიშვნა:

დამკვეთი

მისამართი

ფუნქციური
დანიშნულება

klubi
მრავალფუნქციური დარბაზით

გ. თავაძე

ლ. ჩაკვეტაძე

ქ.თბილისი, სოფ. დიღომი ნაკვეთი N35/354
s.k 01.72.14.035.354

შპს "toiota ცენტრი თბილისი"

LTD "ARCHISENSE"
ლ. ჩაკვეტაძე

ვიზუალიზაცია

±0.00

- 1.63

3.45

4.55

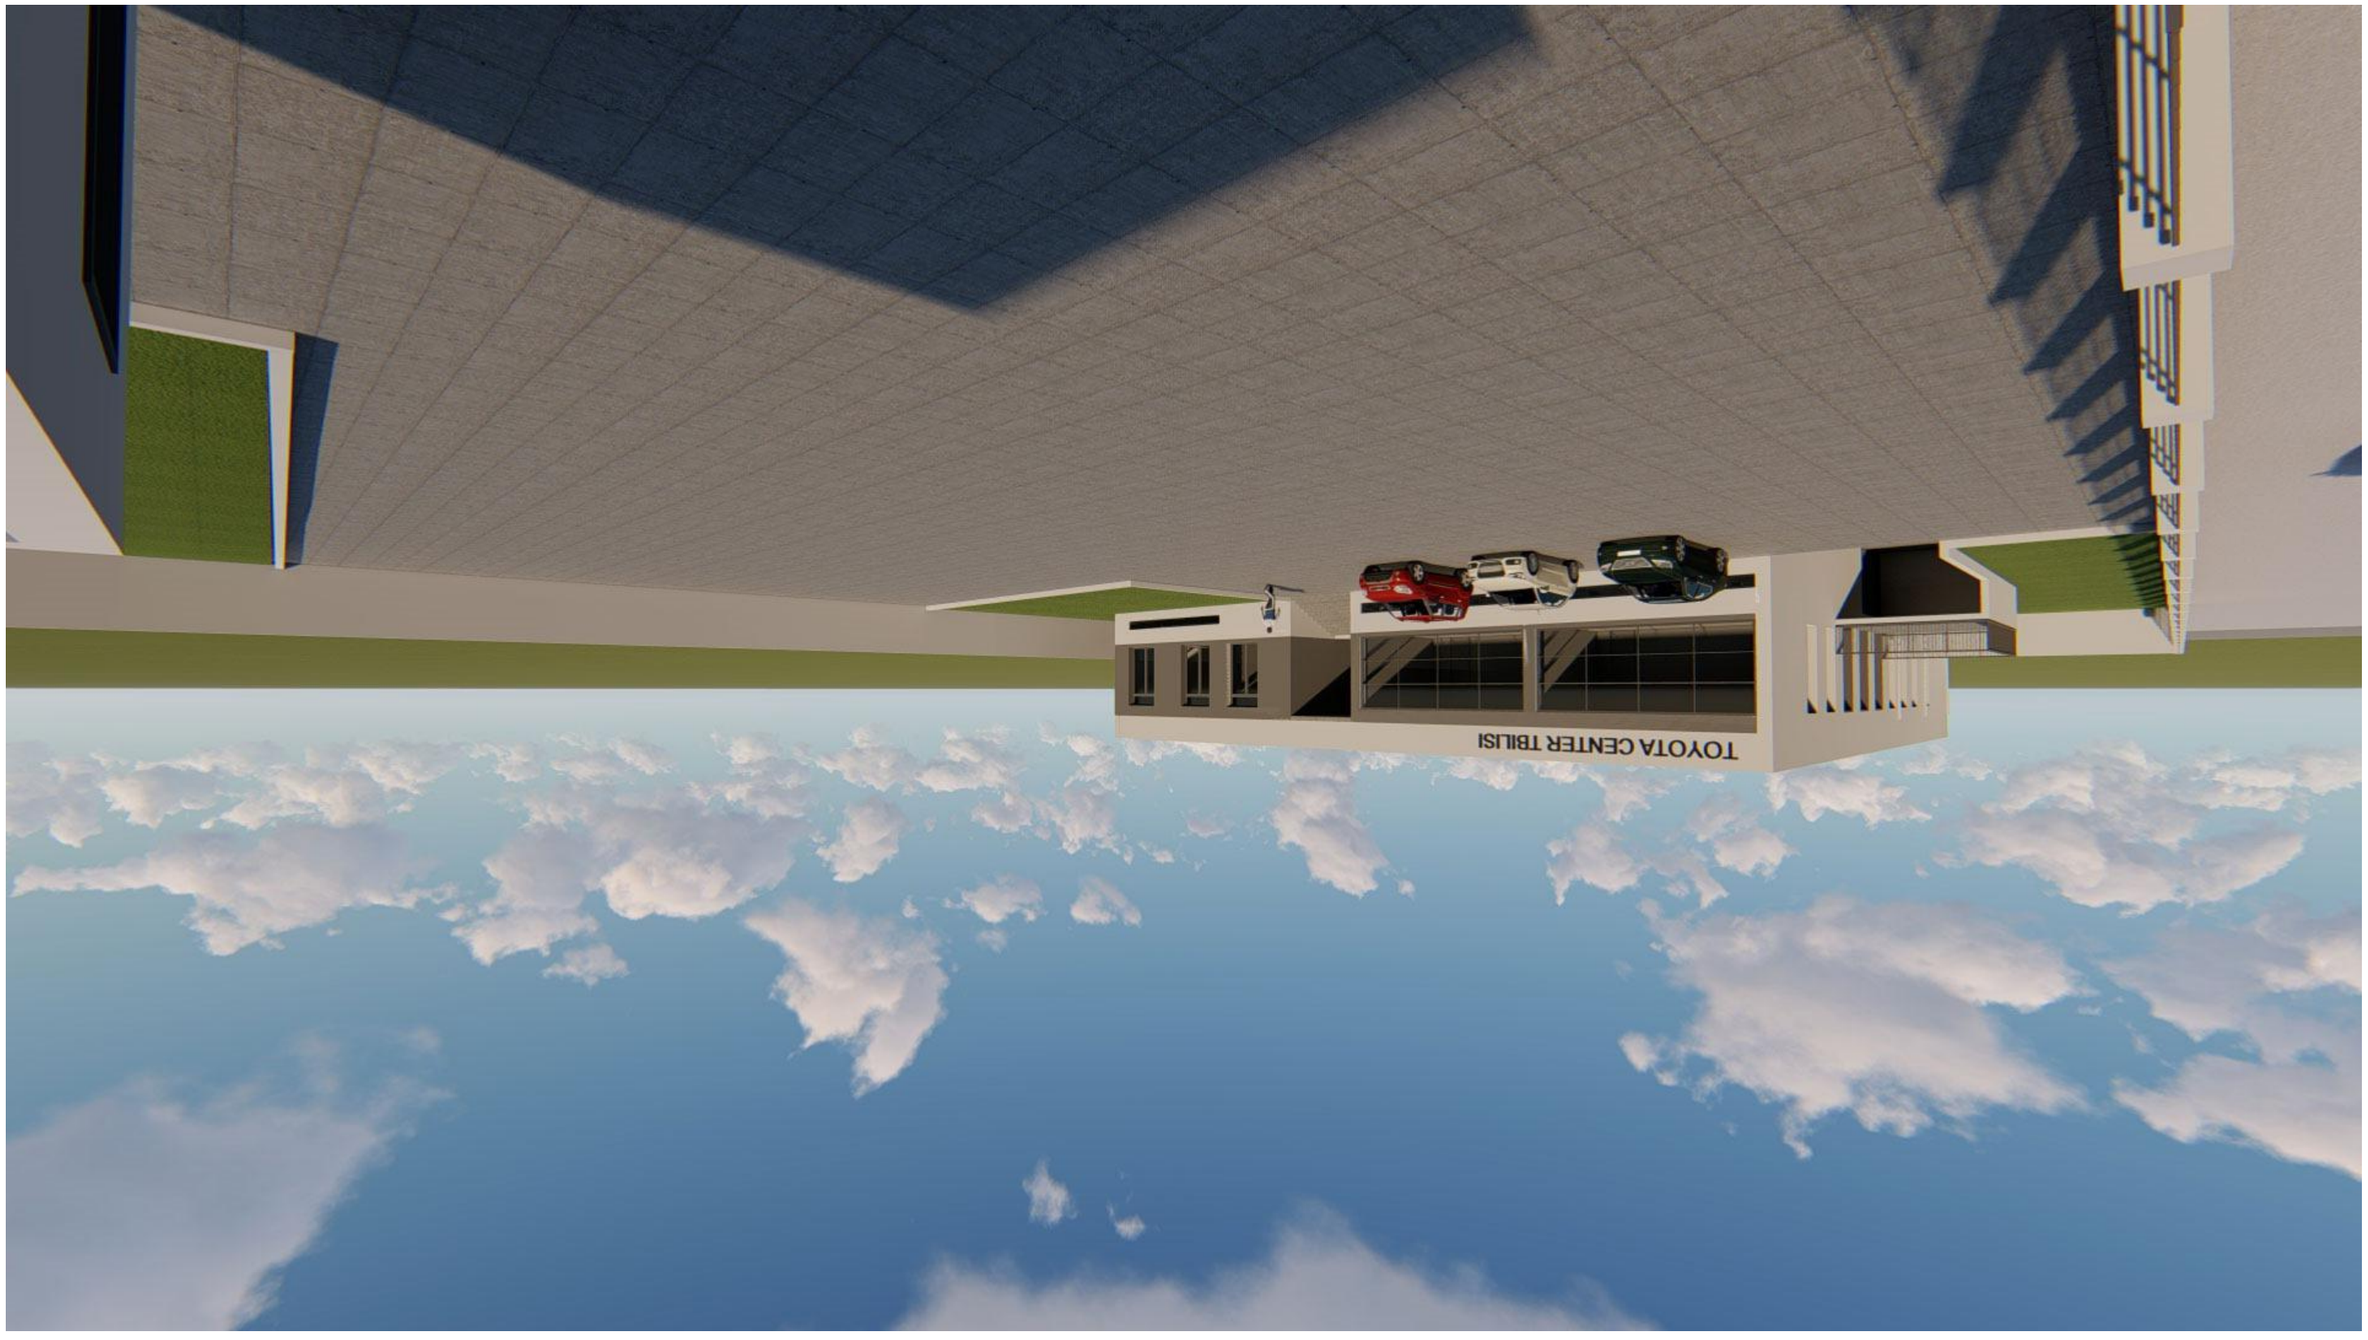

ASPublisherVersion ASPublisherVersion 0.0.100.100 0.0.100.81

- ზომები მოცემულია სმ-ში
- ტერიტორიის აზომვები მოწოდებულია დამკვეთის მიერ
- აივნის ფართი დათვლილია 100%
- ბინის ბართში არ შედის აივნის ფართი
- მშენებლობის პროცესში ნებისმიერი ცვლილება
შეთანხმებული უნდა იყოს არქიტექტორთან

თანამდებობა გვარი ხელმოწერა

დირექტორი

ავტორი

თანაავტორი

თანაავტორი

ნახაზი მასშტაბი გვერდი

შენიშვნა:

დამკვეთი

მისამართი

ფუნქციური
დანიშნულება

klubi
მრავალფუნქციური დარბაზით

გ. თავაძე

ლ. ჩაკვეტაძე

ქ.თბილისი, სოფ. დიღომი ნაკვეთი N35/354
s.k 01.72.14.035.354

შპს "toiota ცენტრი თბილისი"

LTD "ARCHISENSE"
ლ. ჩაკვეტაძე

ვიზუალიზაცია

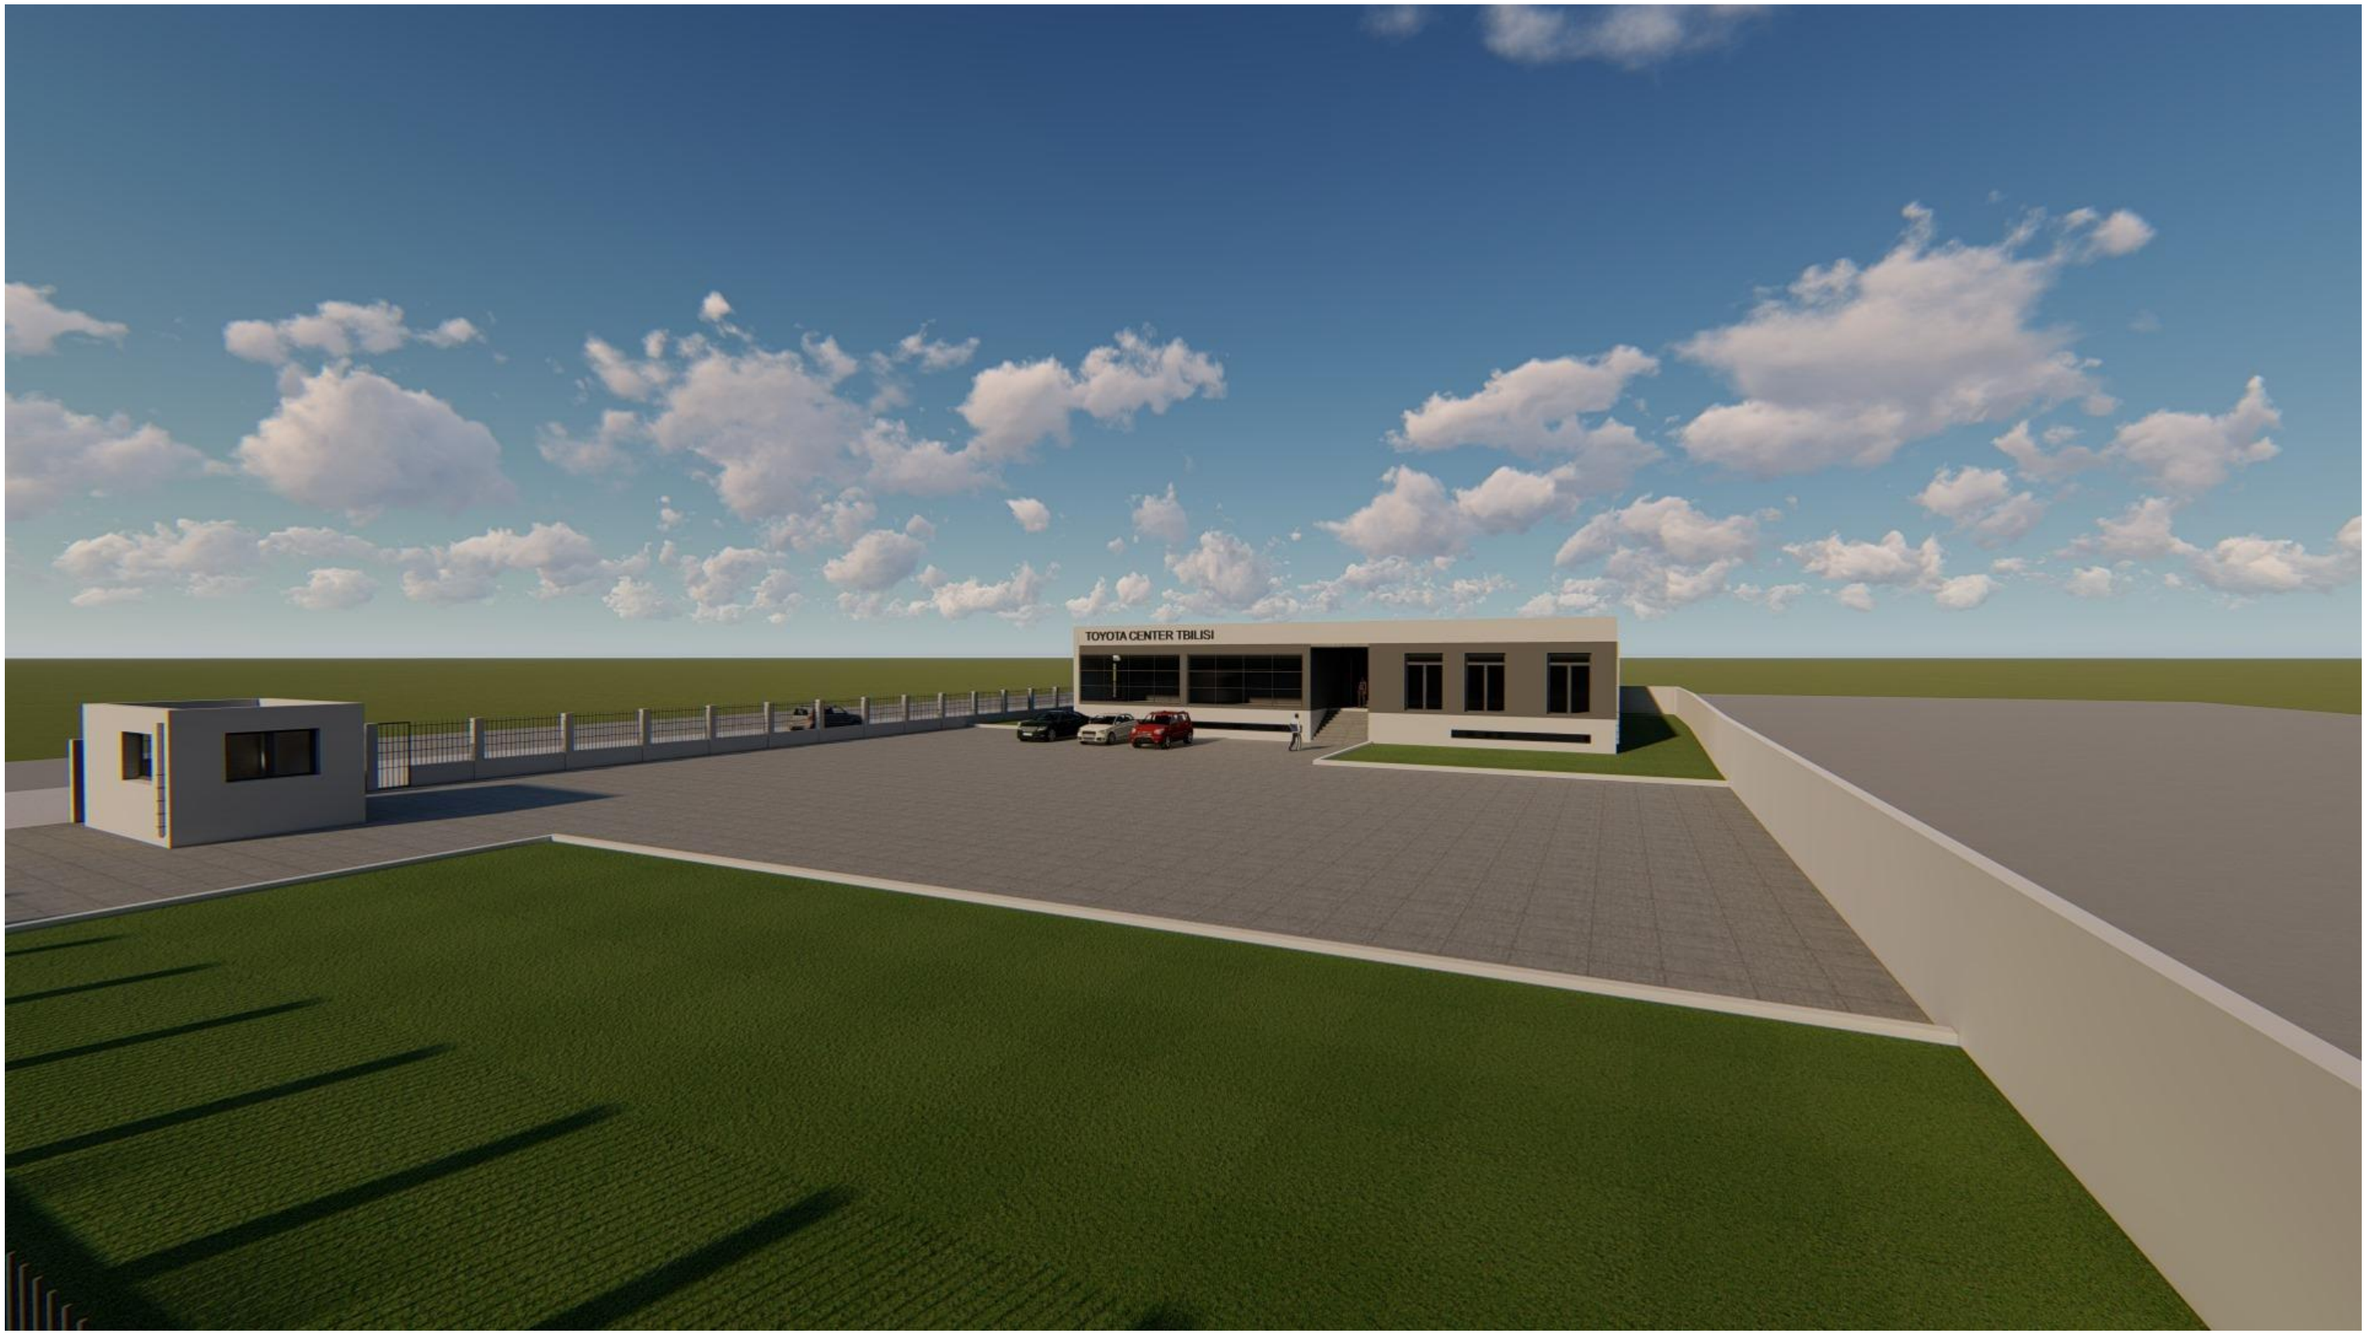

დამკვეთი	შპს "ტოიოტა ცენტრი თბილისი"	ნახაზი	ვიზუალიზაცია	მასშტაბი		გვერდი		თანამდებობა	გვარი	ხელმოწერა	LTD "ARCHISENSE"
მისამართი	ქ.თბილისი, სოფ. დიღომი ნაკვეთი N35/354 ს.კ 01.72.14.035.354	შენიშვნა:	- ზომები მოცემულია სმ-ში - ტერიტორიის ზომები მოწოდებულია დამკვეთის მიერ - აივნის ფართი დათვლილია 100% - ბინის ბართში არ შედის აივნის ფართი - მშენებლობის პროცესში ნებისმიერი ცვლილება შეთანხმებული უნდა იყოს არქიტექტორთან					დირექტორი	გ . თავაძე		
ფუნქციური დანიშნულება	კლუბი მრავალფუნქციური დარბაზით							ავტორი	ლ. ჩაჯავტაძე		
								თანაავტორი	ლ. ჩაჯავტაძე		
								თანაავტორი			