ფასადი 1–4 მ 1–200



ფორმატი □-3	

შენიშვნები:

1. ნახაზზე ზომები მოცემულია მეტრებში.

2. ნახაზის ყველა ცვლილება მშენებლობისას შეთანხმებული უნდა იყოს პროექტის ავტორთან.

ტექნიკურ-ეკონომიკური მაჩვენებლები:

შ.პ.ს. "არქ ქრიატიონ"

მისამართი: ქ. თბილისი, ს.ცინცაძის ქ.№3

პირობითი ნიშნები:

⑥ –	– კედელი
–	– ტიხარი
–	– რიგელი
ჯ-ნ –	– დიაფრაგმა
ფ-ნ –	– კოლონა
მ-ნ –	– დერძის ხაზი
ფარ-ნ	– საკადასტრო საზღვარი

დამკვეთი

მისამართი

დ.გურამიშვილის №94(საკ. 01.12.01.003.173)

პროექტის სახელწოდება

სასტუმრო

თანამდებობა	გვარი	ხელმოწერა	თარიღი
დირექტორი	ო.ხუხაშვილი		
არქიტექტორი	ო.ხუხაშვილი		
არქიტექტორი	ქ.ხუხაშვილი		

მასშტაბი	1:200	ნახაზი: ფასადი 1-4
თარიღი		

სტადია	ფურცელი	ფურცლები
პროექტი		

’— 1—200

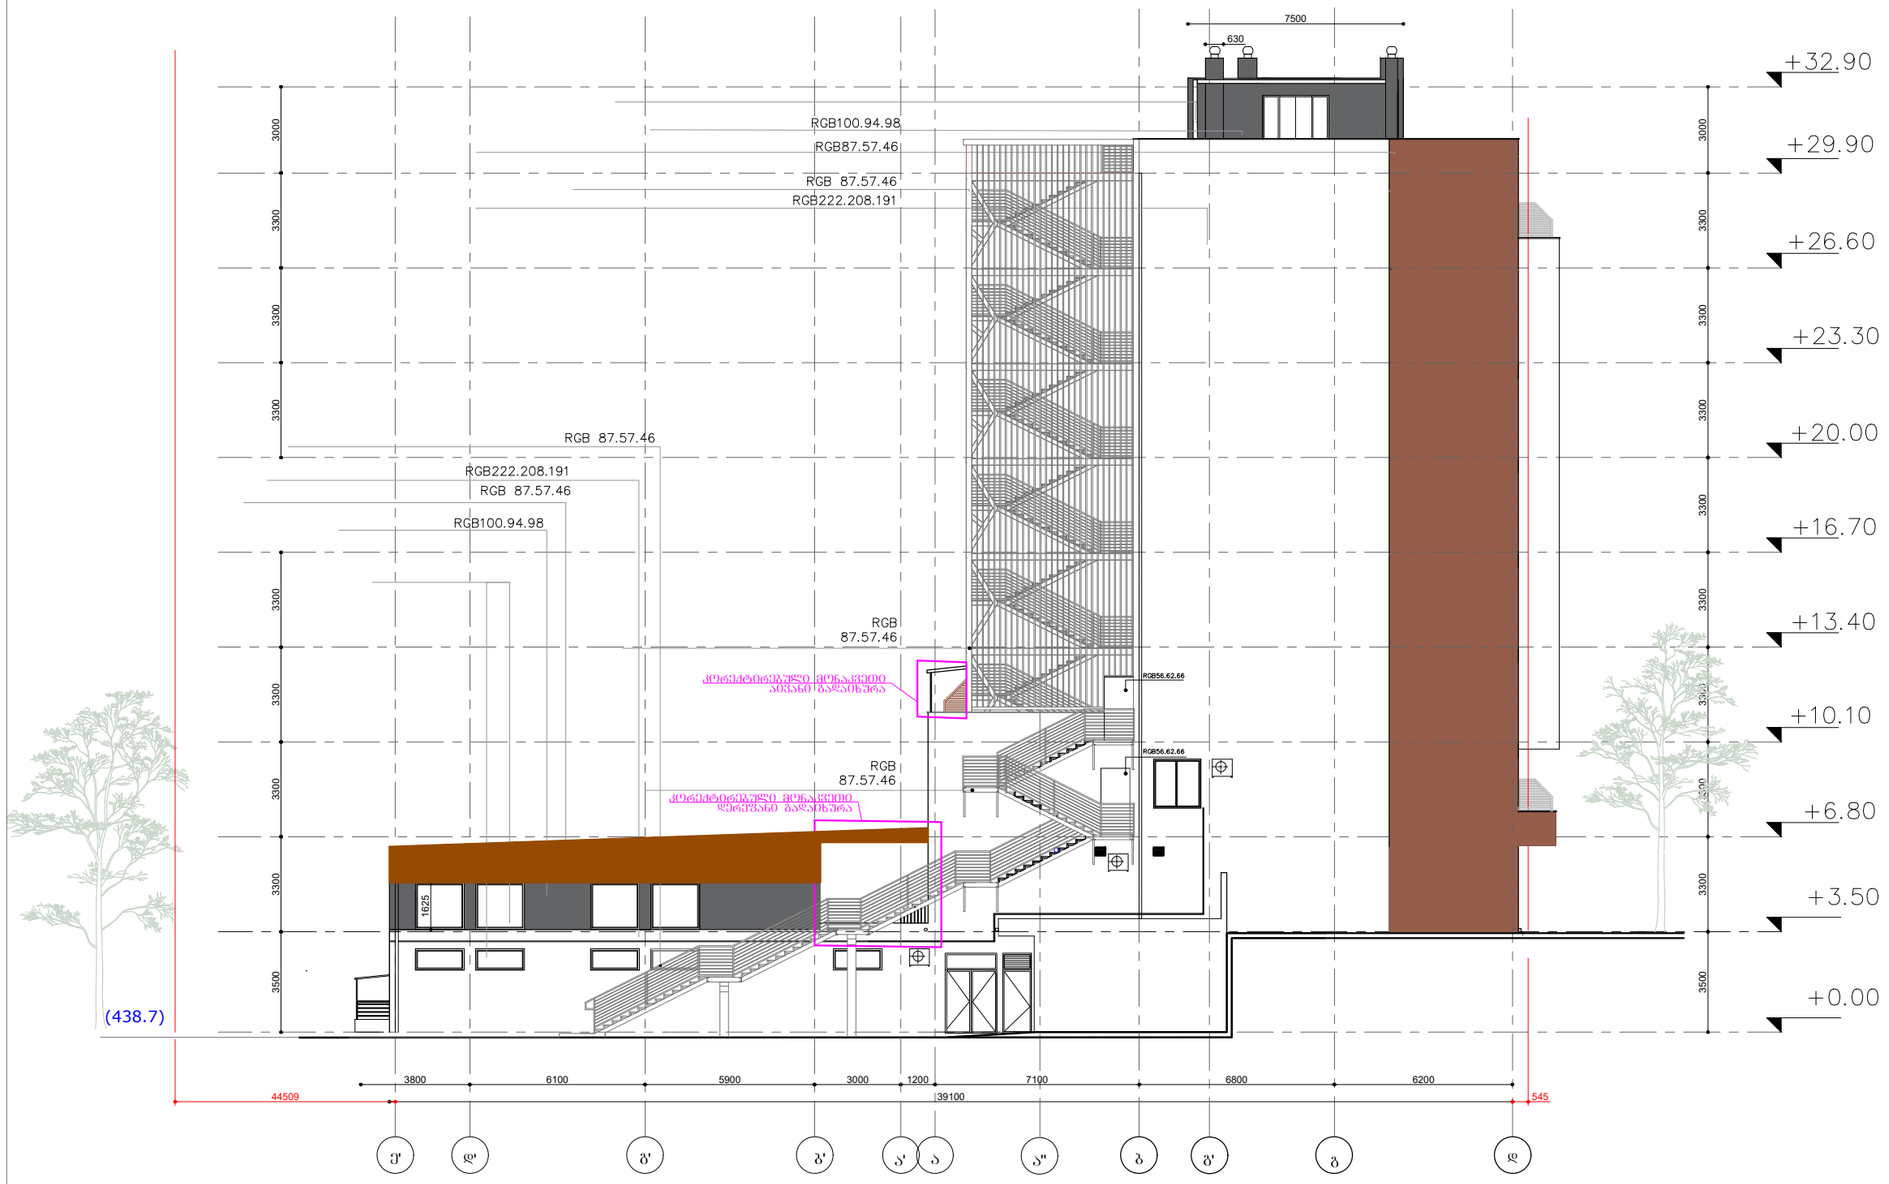

ფორმატი □-3	

შენიშვნები:

1. ნახაზზე ზომები მოცემულია მეტრებში.

2. ნახაზის ყველა ცვლილება მშენებლობისას შეთანხმებული უნდა იყოს პროექტის ავტორთან.

ტექნიკურ-ეკონომიკური მაჩვენებლები:

შ.პ.ს. "არქ ქრიატიონ"

მისამართი: ქ. თბილისი, ს.ცინცაძის ქ№3

პირობითი ნიშნები:

⑥ –	– კედელი
± –	– ტიხარი
± –	– რიგელი
ჯ-ნ –	– დიაფრაგმა
ფ-ნ –	– კოლონა
მ-ნ –	– ღერძის ხაზი
ფარ-ნ	– საპროექტო საზღვარი

დამკვეთი

მისამართი

დ.გურამიშვილის №94

პროექტის სახელწოდება

სასტუმრო

თანამდებობა	გვარი	ხელმოწერა	თარიღი
დირექტორი	ო.ხუხაშვილი		
არქიტექტორი	ო.ხუხაშვილი		
არქიტექტორი	ქ.ხუხაშვილი		

მასშტაბი	1:200	ნახაზის:
თარიღი		ფასადი ე'-დ

სტადია	ფურცელი	ფურცლები
პროექტი		

ფასადი 5'–1'' მ 1–200

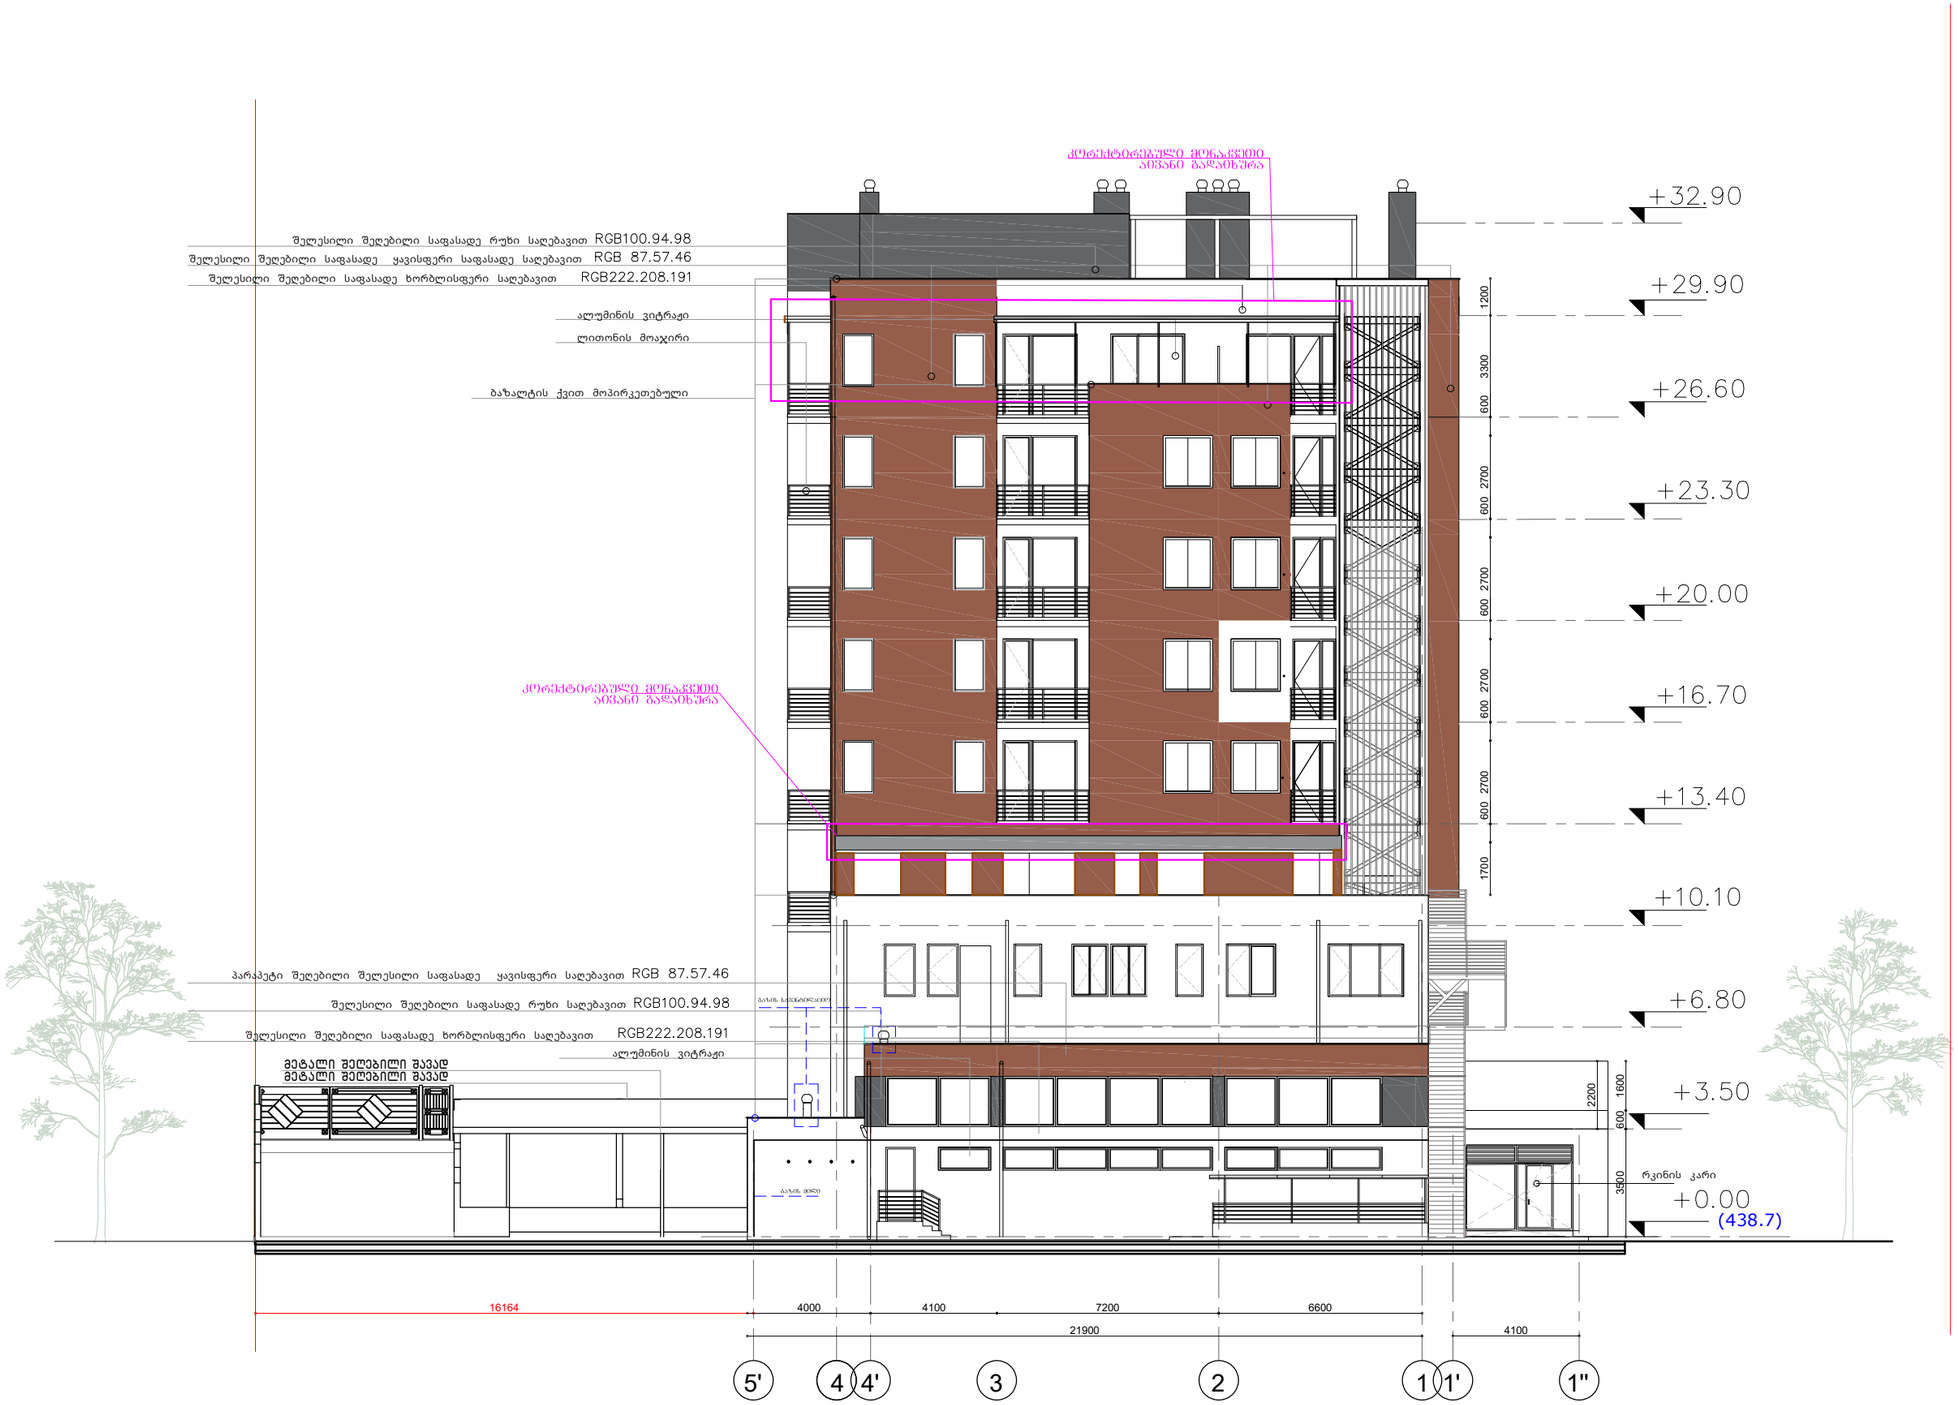

ფორმატი □-3	

შენიშვნები:

1. ნახაზზე ზომები მოცემულია მეტრებში.

2. ნახაზის ყველა ცვლილება მშენებლობისას შეთანხმებული უნდა იყოს პროექტის ავტორთან.

ტექნიკურ-ეკონომიკური მაჩვენებლები:

შ.პ.ს. "არძ ძრიატიონ"

მისამართი: ქ. თბილისი, ს.ცინცაძის ქ.№3

პირობითი ნიშნები:

⑥ –	– კედელი
–	– ტიხარი
–	– რიგელი
ა-ნ –	– დიაფრაგმა
ფ-ნ –	– კოლონა
მ-ნ –	– ღერძის ხაზი
ფარ-ნ	– საკადასტრო საზღვარი

დამკვეთი

მისამართი

დ.გურამიშვილის №94

პროექტის სახელწოდება

სასტუმრო

თანამდებობა	გვარი	ხელმოწერა	თარიღი
დირექტორი	ო.ხუხაშვილი		
არქიტექტორი	ო.ხუხაშვილი		
არქიტექტორი	ქ.ხუხაშვილი		

მასშტაბი	1:200	ნახაზი: ფასადი 5'-1''
თარიღი		

სტადია	ფურცელი	ფურცლები
პროექტი		

ფასადი დ–ე' მ 1–200

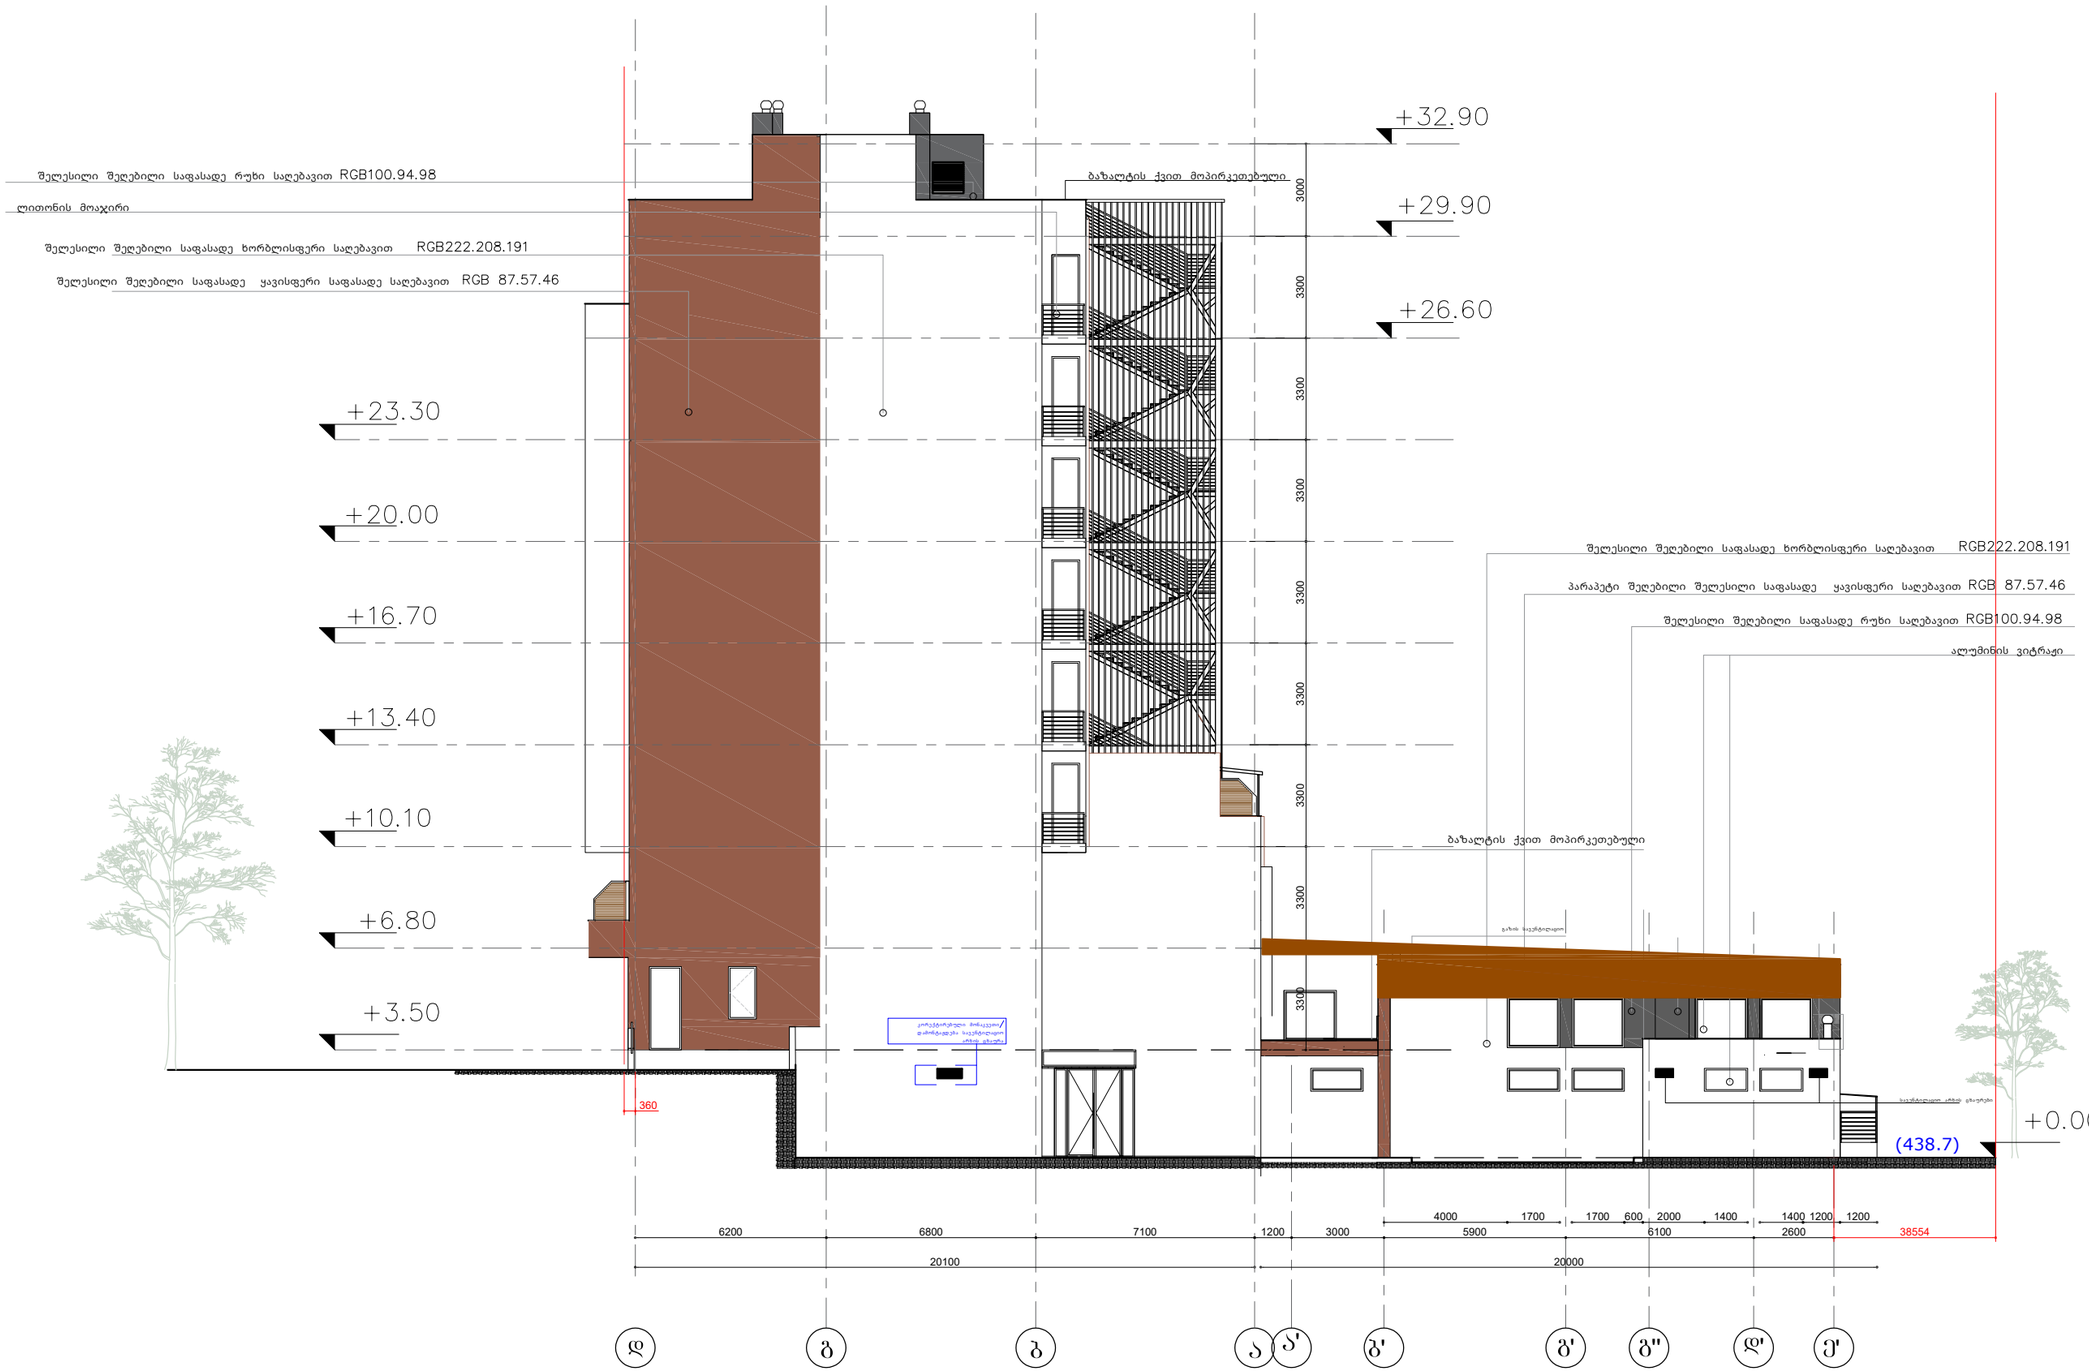

ფორმატი □-3

შენიშვნები:

1. ნახაზზე ზომები მოცემულია მეტრებში.

2. ნახაზის ქვეშა ცვლილება მშენებლობისას შეთანხმებული უნდა იქოს პროექტის ავტორთან.

ტექნიკურ-ეკონომიკური მაჩვენებლები:

შ.პ.ს. "არქ ქრიატიონ"

მისამართი: ქ. ობილისი, ს.ცინცაძის ქ.№3

პირობითი ნიშნები:

⑥ –	– კედელი
+ –	– ტიხარი
+ –	– რიგელი
ჯ-ნ –	– დიაფრაგმა
ფ-ნ –	– კოლონა
მ-ნ –	– ღერძის ხაზი
ფარ-ნ	– საკადასტრო საზღვარი

დამკვეთი

მისამართი

დ.გურამიშვილის №94

პროექტის სახელწოდება

სასტუმრო

თანამდებობა	გვარი	ხელმოწერა	თარიღი
დირექტორი	ო.ხუხაშვილი		
არქიტექტორი	ო.ხუხაშვილი		
არქიტექტორი	ქ.ხუხაშვილი		

მასშტაბი	1:200
თარიღი	

ნახაზი: ფასადი დ-ე'

სტადია	ფურცელი	ფურცლები
პროექტი		