ტოპოგრაფიული რუკა

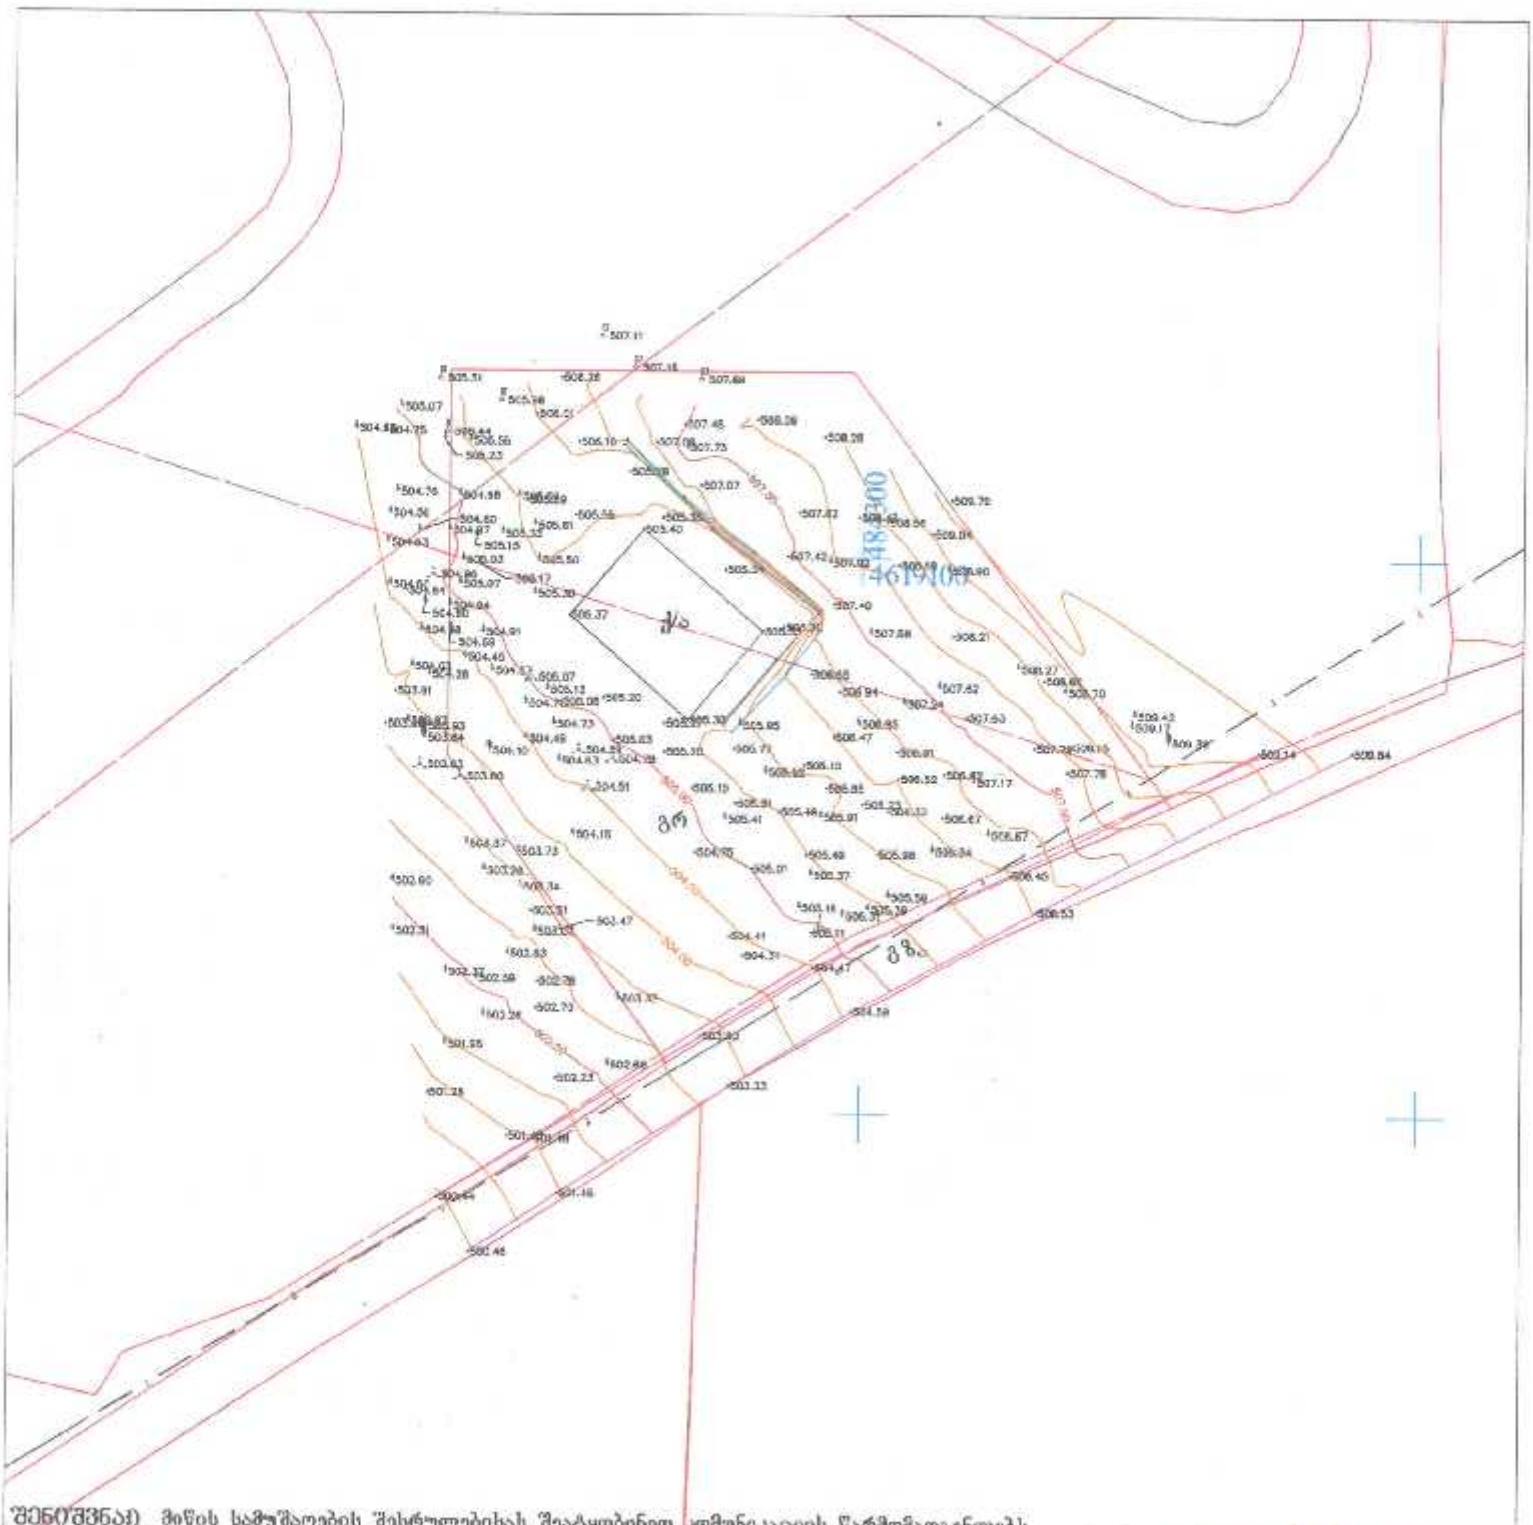

შენიშვნა: მიწის სამუშაოების შესრულებისას შეატყობინეთ კომუნიკაციის წარმომადგენლებს

პირობითი აღნიშვნები

ს/კ01.16.02.013.005

მიწისქვეშა კომუნიკაციები	
გაზის მილი	
წყლის კრბელი	
კანალიზაცია	
წყლის მილი	
კავშირგაბმულობა	
ნაგებობის ხაზგარეშე შენობა ან ნაგებობა	
სპორტული	
ტერიტორია	
კაბე	
ფოთლოვანი ხე	
წიწვოვანი ხე	
ხეხილის ხე	
პალმა	
ბუჩქი	
ქარხის ბუჩქი	
დაფნა	
საქვთაველურები ბუჩქი ძეწკი	
შადრევანი	
ორმები	
წყალი ან ჭა	
ზღვრული ნიშნები	
ცოცხალი ღობე	
ტრანსფორმატორი	
რადიო ან ტელე ანძა	
დენმბრები	
ელექტრო ბოძი	
რკინიგზა	
ნიშნები	
მოედანი ნიშნები	
კორექტირებული	
რეგისტრირებული	
ღობე	
ბორდიური	
ბეტონი	
ქვიშა	
საცრული ქვიშა	
ასფალტი	
ბეტონი	
ფილები	
წყლის კონტური	

შპს "ორიენტ"

ტელ: [illegible]

დირექტორი	დ. ლაშხური
შესრულა	ნ. ფირცხალაშვილი
დამტკიცა	
შესრულების ვადა:	
მასშტაბი 1:500	