ჭრილი 1-1

ფ №

არქიტექტურული პროექტი

გეგმარებითი ნაწილი

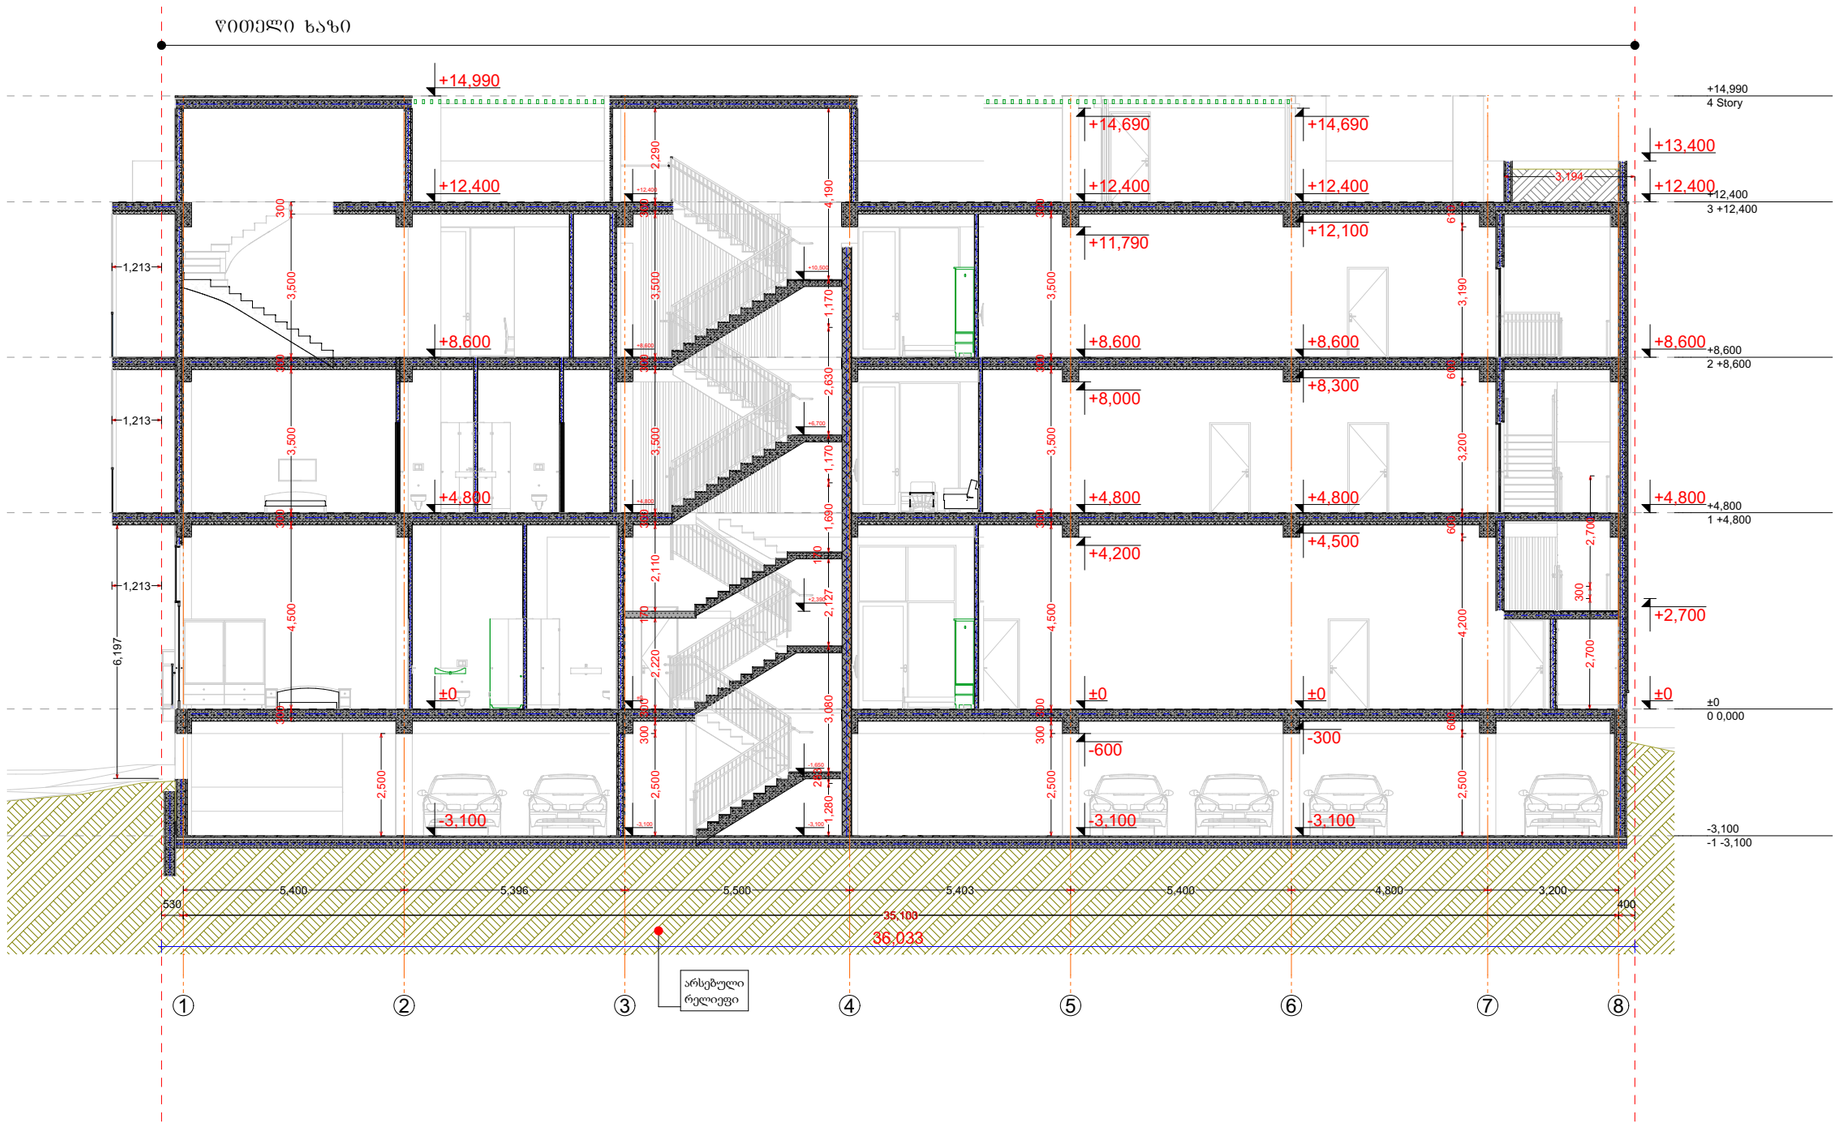

მრავალბინიანი
საცხოვრებელი სახლი

- გაკლიერებული ბეტონის კედელი
- ბეტონის ბლოკის წყობა (300 მმ.)
- ბეტონის ბლოკის წყობა (200 მმ.)
- ბეტონის ბლოკის წყობა (100 მმ.)
- გაკლიერებული ბეტონის კოლონა
- ±0 ნიშნული
- 512,00 აბსოლიტური ნიშნული
- ა/დ ღერძის ხაზი

დირექტორი	ა. ნუცუბიძე			
პრ. აგტორი	ა. ნუცუბიძე			
შეასრულა	ა. შტაბი			
ფურცა	ფურცა	ფორმატი	მასშტაბი	თარიღი
		A 3	1:250	27.06.18
		სტადია		

პროექტის შეთანხმება
მშენებლობის ნებართვა

შპს არქიბრამ

ჭრილი 2-2

ფ №

არქიტექტურული პროექტი

გეგმარებითი ნაწილი

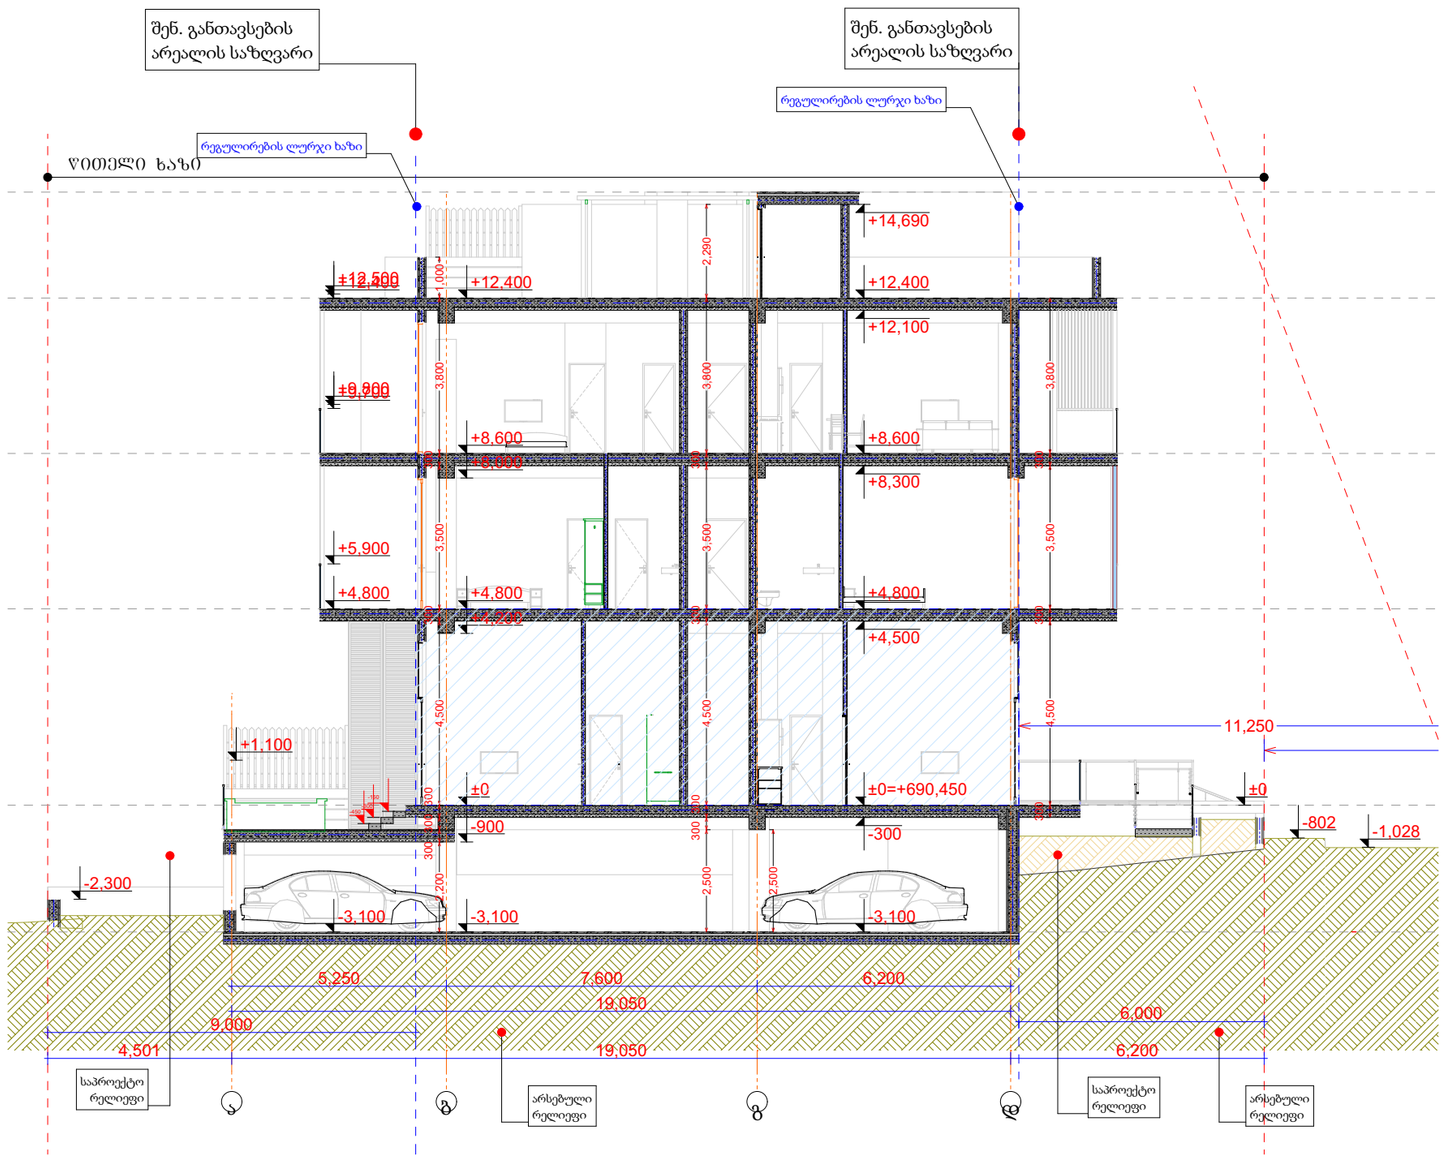

მრავალბინიანი
საცხოვრებელი სახლი

- გაკლიერებული ბეტონის კედელი
- ბეტონის ბლოკის წყობა (300 მმ.)
- ბეტონის ბლოკის წყობა (200 მმ.)
- ბეტონის ბლოკის წყობა (100 მმ.)
- გაკლიერებული ბეტონის კოლონა
- ±0 ნიშნული
- 512,00 აბსოლიტური ნიშნული
- ა/დ ღერძის ხაზი

დირექტორი	ა. ხუცუბიძე		
პრ. ავტორი	ა. ბუცუბიძე		
შეასრულა	ა. შტაბი		
ფურც.	ფურც.	ფორმატი	მასშტაბი	თარიღი
		A 3	1:250	27.06.18

სტადია

პროექტის შეთანხმება
მშენებლობის ნებართვა

ARCHIGRAM
GEORGIA "ARCHIGRAM" LTD
ARCHIGRAM
40 998320

შპს არქიბრამ

ჭრილი 4-4

ფ №

არქიტექტურული პროექტი

გეგმარებითი ნაწილი

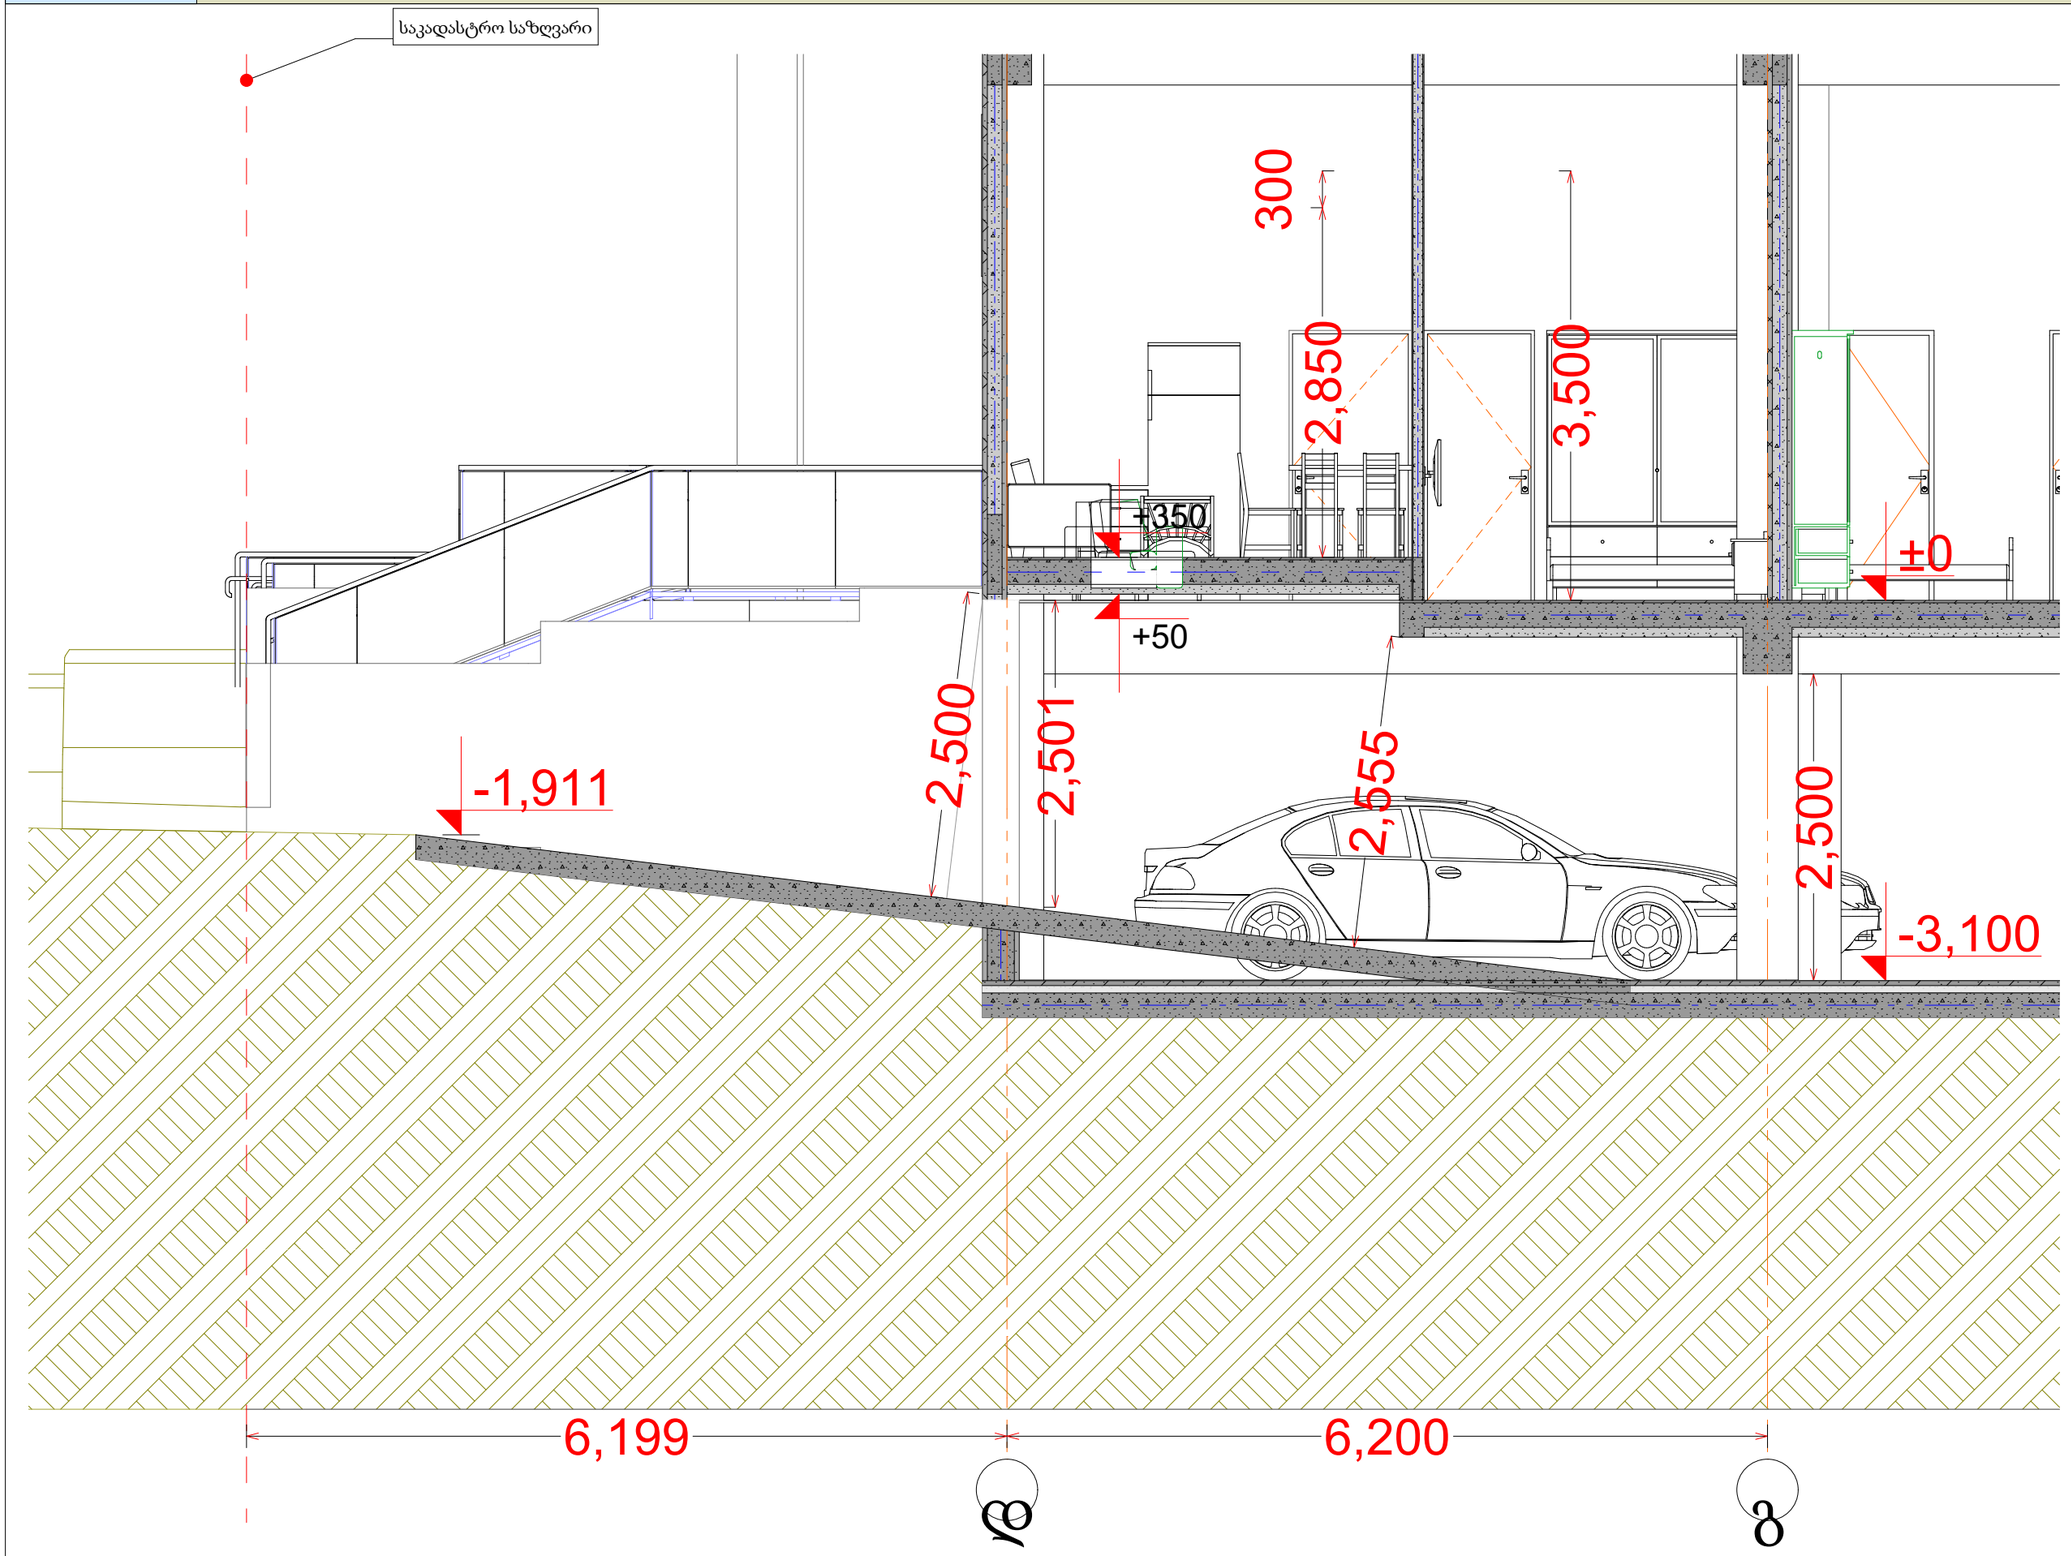

მრავალბინიანი
საცხოვრებელი სახლი

- გაკლიერებული ბეტონის კედელი
- ბეტონის ბლოკის წყობა (300 მმ.)
- ბეტონის ბლოკის წყობა (200 მმ.)
- ბეტონის ბლოკის წყობა (100 მმ.)
- გაკლიერებული ბეტონის კოლონა
- ±0 ნიშნული
- 512,00 აბსოლიტური ნიშნული
- ა/დ ღერძის ხაზი

დირექტორი	ა. ხუციშვილი			
პრ. ავტორი	ა. ხუციშვილი			
შეასრულა	ა. შტაბი			
ფურცა	ფურცა	ფორმატი	მასშტაბი	თარიღი
		A 3	1:250	27.06.18
		სტადია		

პროექტის შეთანხმება
მშენებლობის ნებართვა

შპს არქიზრამ