GSPublisherVersion 0.2.100.100

პროექტის მისამართი

:

დამკვეთი

ქ. თბილისი, ვარკეთილი-3, IV-მიკრო
ს/კ 01.19.39.005.101/102/103
მაია კიკალიშვილი

თანამდებობა სახელი გვარი ხელმოწერა

პ/ნ 35001055369

დირექტორი
მთ. არქიტექტორი
პრ. ავტორი
კონსტრუქოტრი
შემსრულებელი

ნ. ლონდარიძე
ი. დევდარიანი
ი. დევდარიანი
ა. ნამგალაძე
ი. დევდარიანი

პროექტის დასახელება

:

ტელ: 591 44 55 05

ექსპლიკაცია:

ს/ნ 443122256
ელ. ფოსტა: info.deinraum@gmail.com

06

/11

/2024
7:08 PM

ფურცელი A3

მასშტაბი

1:100

გვერდი

401

ნახაზის დასახელება: ვიზუალიზაცია

შესრულების თარიღი

ინდივიდუალური ერთბინიანი

საცხოვრებელი სახლი

GSPublisherVersion 0.2.100.100

პროექტის მისამართი

:

დამკვეთი

ქ. თბილისი, ვარკეთილი-3, IV-მიკრო
ს/კ 01.19.39.005.101/102/103
მაია კიკალიშვილი

თანამდებობა სახელი გვარი ხელმოწერა

პ/ნ 35001055369

დირექტორი
მთ. არქიტექტორი
პრ. ავტორი
კონსტრუქოტრი
შემსრულებელი

ნ. ლონდარიძე
ი. დევდარიანი
ი. დევდარიანი
ა. ნამგალაძე
ი. დევდარიანი

პროექტის დასახელება

:

ტელ: 591 44 55 05

ექსპლიკაცია:

ს/ნ 443122256
ელ. ფოსტა: info.deinraum@gmail.com

06

/11

/2024
7:08 PM

ფურცელი A3

მასშტაბი

1:100

გვერდი

402

ნახაზის დასახელება: ვიზუალიზაცია

შესრულების თარიღი

ინდივიდუალური ერთბინიანი

საცხოვრებელი სახლი

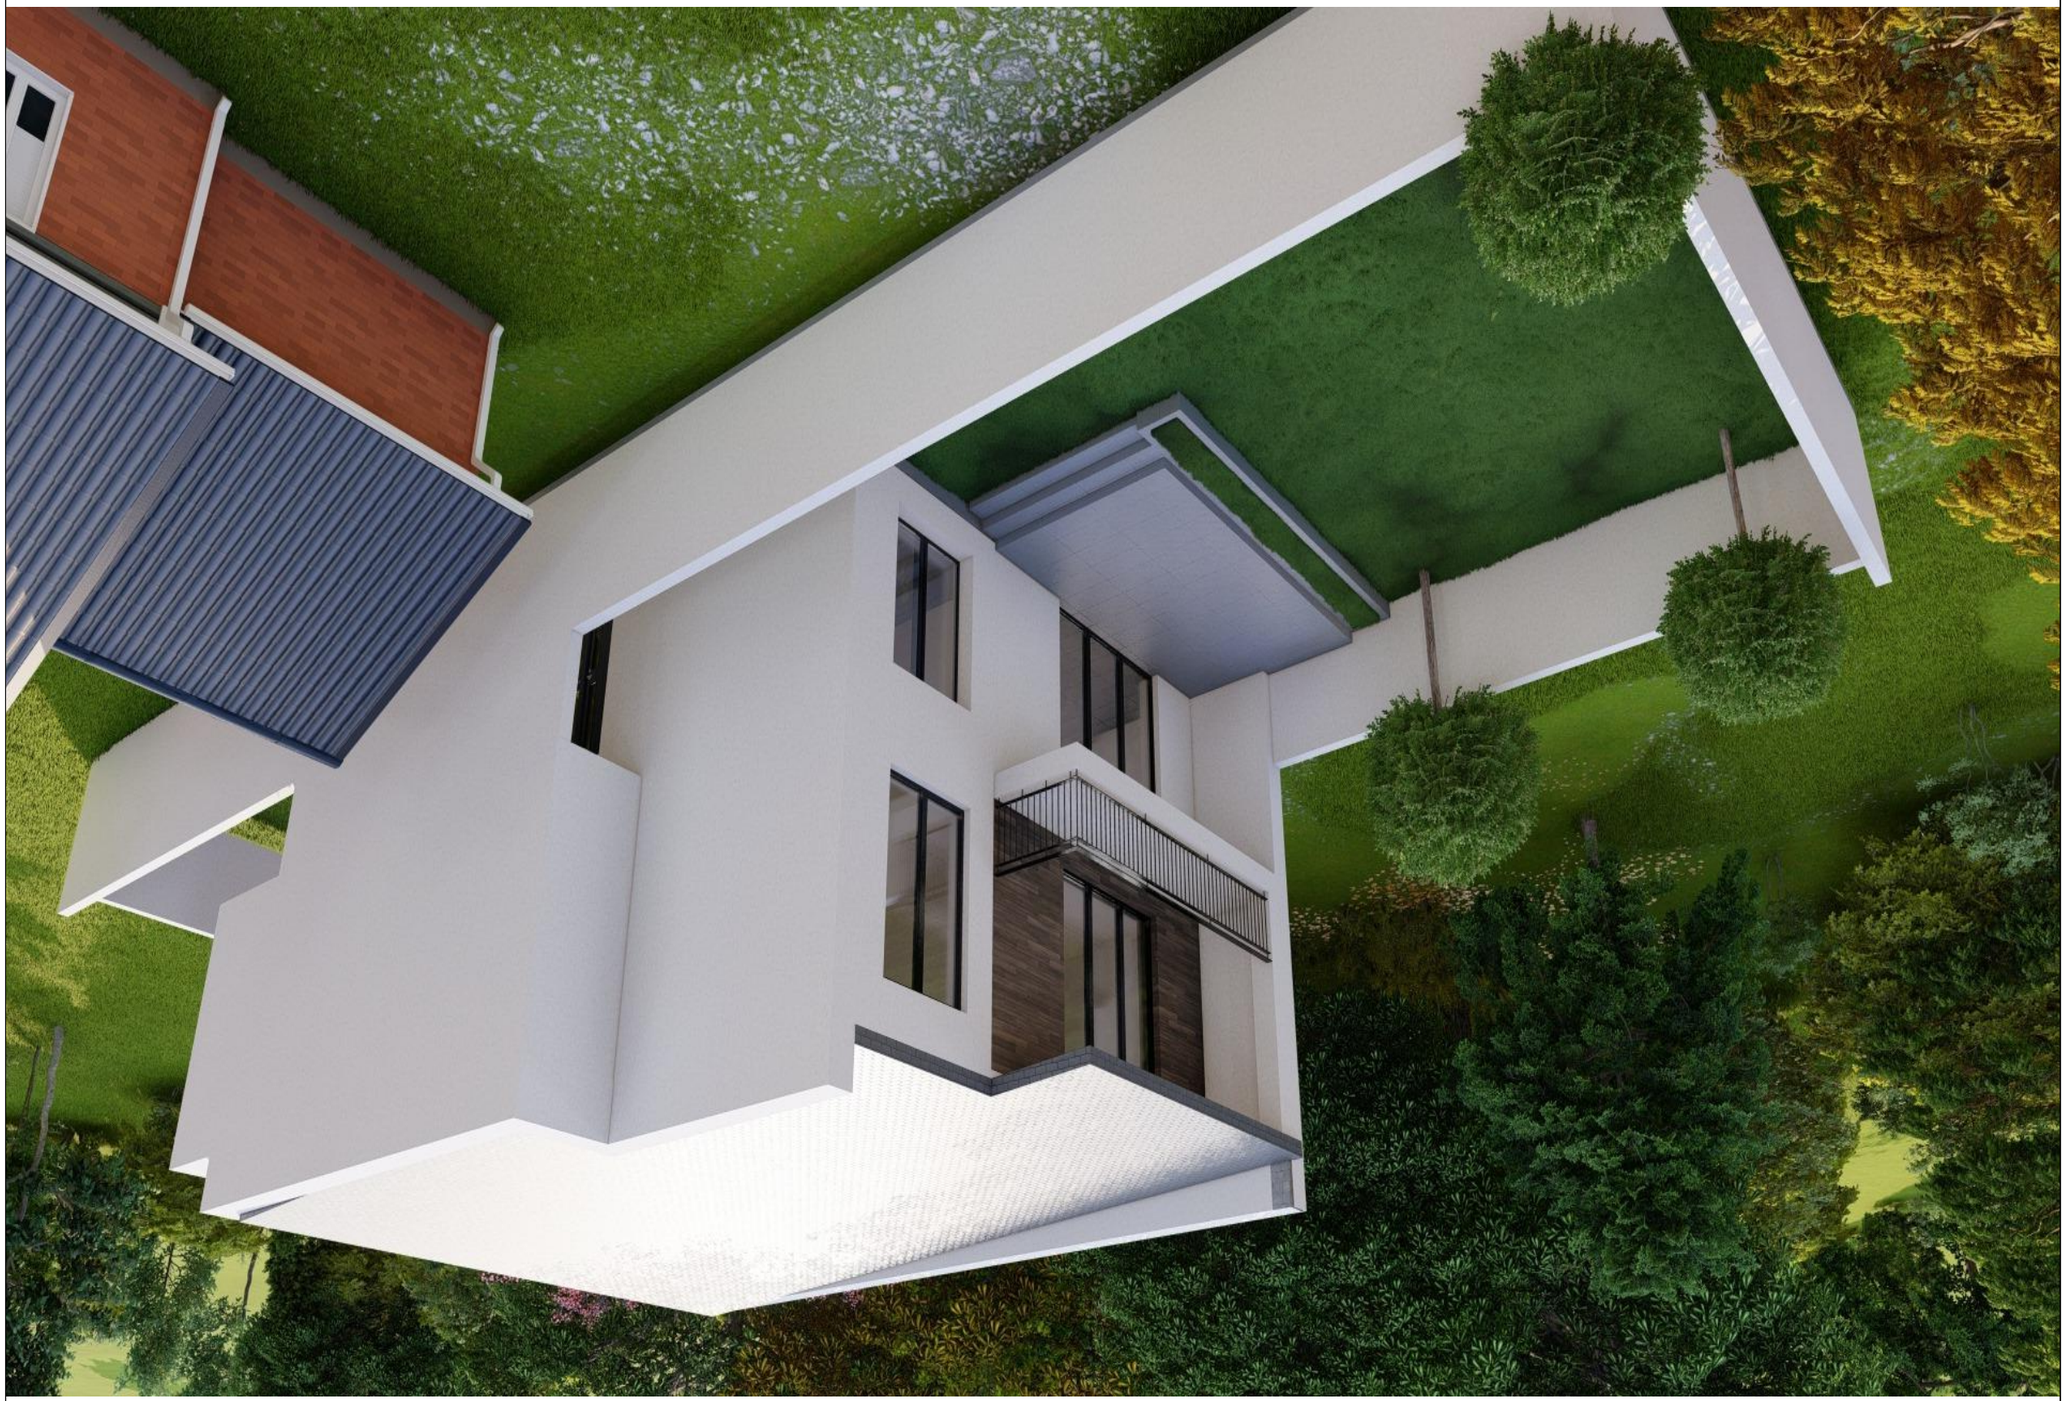

GSPublisherVersion 0.2.100.100

პროექტის მისამართი

:

დამკვეთი

ქ. თბილისი, ვარკეთილი-3, IV-მიკრო
ს/კ 01.19.39.005.101/102/103
მაია კიკალიშვილი

თანამდებობა სახელი გვარი ხელმოწერა

პ/ნ 35001055369

დირექტორი
მთ. არქიტექტორი
პრ. ავტორი
კონსტრუქოტრი
შემსრულებელი

ნ. ლონდარიძე
ი. დევდარიანი
ი. დევდარიანი
ა. ნამგალაძე
ი. დევდარიანი

პროექტის დასახელება

:

ტელ: 591 44 55 05

ექსპლიკაცია:

ს/ნ 443122256
ელ. ფოსტა: info.deinraum@gmail.com

06

/11

/2024
7:08 PM

ფურცელი A3

მასშტაბი

1:100

გვერდი

403

ნახაზის დასახელება: ვიზუალიზაცია

შესრულების თარიღი

ინდივიდუალური ერთბინიანი

საცხოვრებელი სახლი

GSPublisherVersion 0.2.100.100

პროექტის მისამართი

:

დამკვეთი

ქ. თბილისი, ვარკეთილი-3, IV-მიკრო
ს/კ 01.19.39.005.101/102/103
მაია კიკალიშვილი

თანამდებობა სახელი გვარი ხელმოწერა

პ/ნ 35001055369

დირექტორი
მთ. არქიტექტორი
პრ. ავტორი
კონსტრუქოტრი
შემსრულებელი

ნ. ლონდარიძე
ი. დევდარიანი
ი. დევდარიანი
ა. ნამგალაძე
ი. დევდარიანი

პროექტის დასახელება

:

ტელ: 591 44 55 05

ექსპლიკაცია:

ს/ნ 443122256
ელ. ფოსტა: info.deinraum@gmail.com

06

/11

/2024
7:08 PM

ფურცელი A3

მასშტაბი

1:100

გვერდი

404

ნახაზის დასახელება: ვიზუალიზაცია

შესრულების თარიღი

ინდივიდუალური ერთბინიანი

საცხოვრებელი სახლი

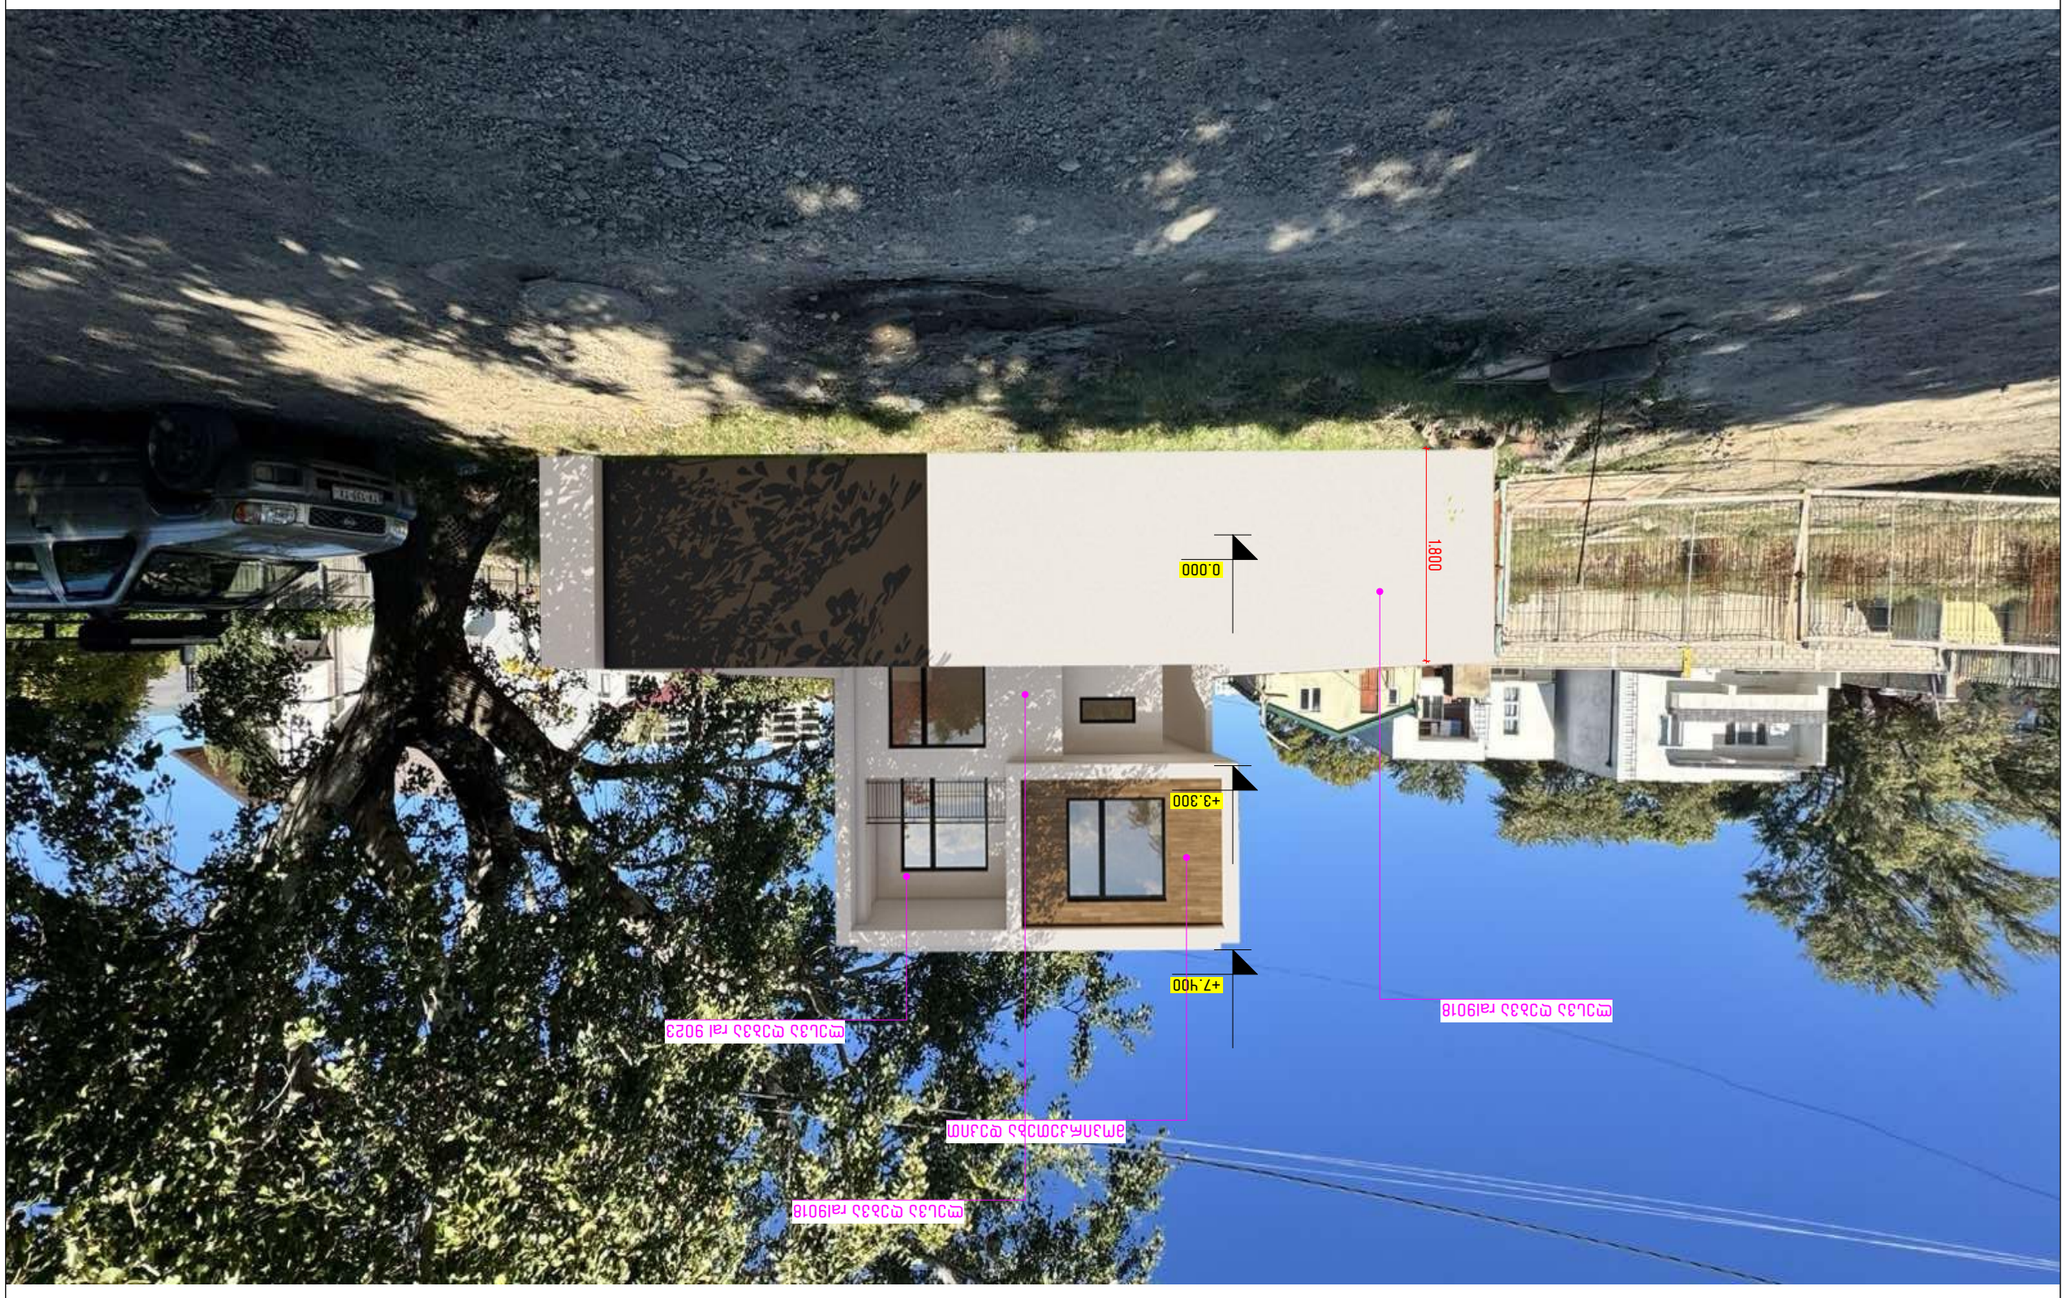

GSPublisherVersion 0.2.100.100

პროექტის მისამართი:

დამკვეთი

ქ. თბილისი, ვარკეთილი-3, IV-მიკრო
ს/კ 01.19.39.005.101/102/103
მაია კიკალიშვილი

თანამდებობა სახელი გვარი ხელმოწერა

პ/ნ 35001055369

დირექტორი
მთ. არქიტექტორი
პრ. ავტორი
კონსტრუქოტრი
შემსრულებელი

ნ. ლონდარიძე
ი. დევდარიანი
ი. დევდარიანი
ა. ნამგალაძე
ი. დევდარიანი

პროექტის დასახელება:

ტელ: 591 44 55 05

ექსპლიკაცია:

ს/ნ 443122256
ელ. ფოსტა: info.deinraum@gmail.com

06/11/2024
7:08 PM

ფურცელი

A3

მასშტაბი

1:100

გვერდი

404

ნახაზის დასახელება:
ფოტომონტაჟი

შესრულების თარიღი

ინდივიდუალური ერთბინიანი

საცხოვრებელი სახლი

0.000

+3.300

+7.400

1.800

მოპირკეთება დეკით

ლესვა ღებვა ral 9023

ლესვა ღებვა ral9018

ლესვა ღებვა ral9018