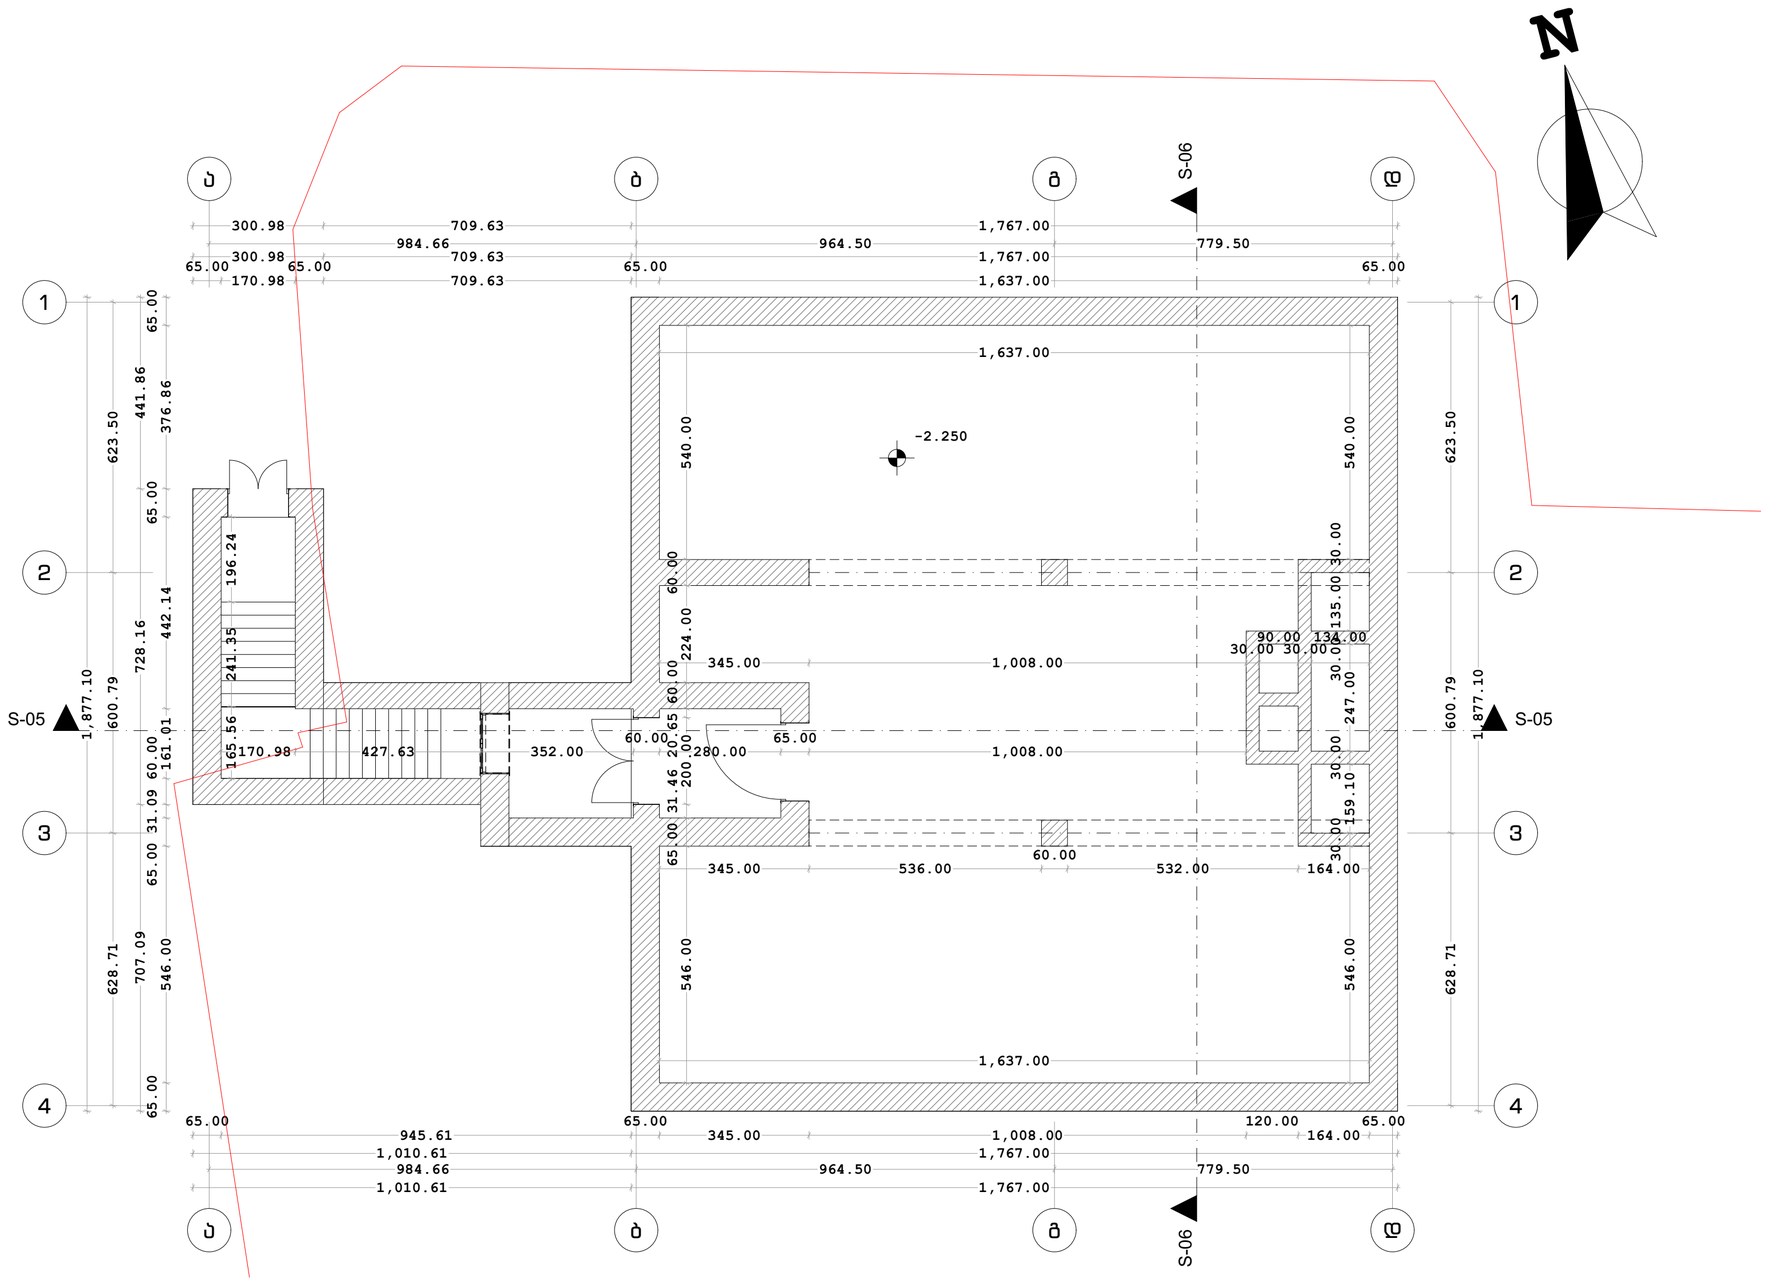

არსებული სართულის გეგმა

ექსპლიკაცია

შენიშვნა:

მშენებლობისას ყველა ცვლილება შეთანხმდეს პროექტის ავტორტთან

არსებული სართულის გეგმა

პროექტის სახელწოდება

არსებული შენობის აზომვითი ნახაზი

მისამართი

თბილისი, ბერი გაბრიელ სალოსის 126
01.17.11.029.023

შპს. ელ +

დირექტორი ლ . ჭუმბურიძე	ხელმოწ.
შემსრულებელი თეო გეგეშიძე	ხელმოწ.
შეამოწმა ლ . ჭუმბურიძე	ხელმოწ.
თარიღი .. | .. | 2023	რევიზია .. | .. | 2023

A3 ფორმატი	1:100 მასშტაბი	A.02 რაოდენ.	2 რაოდენ.

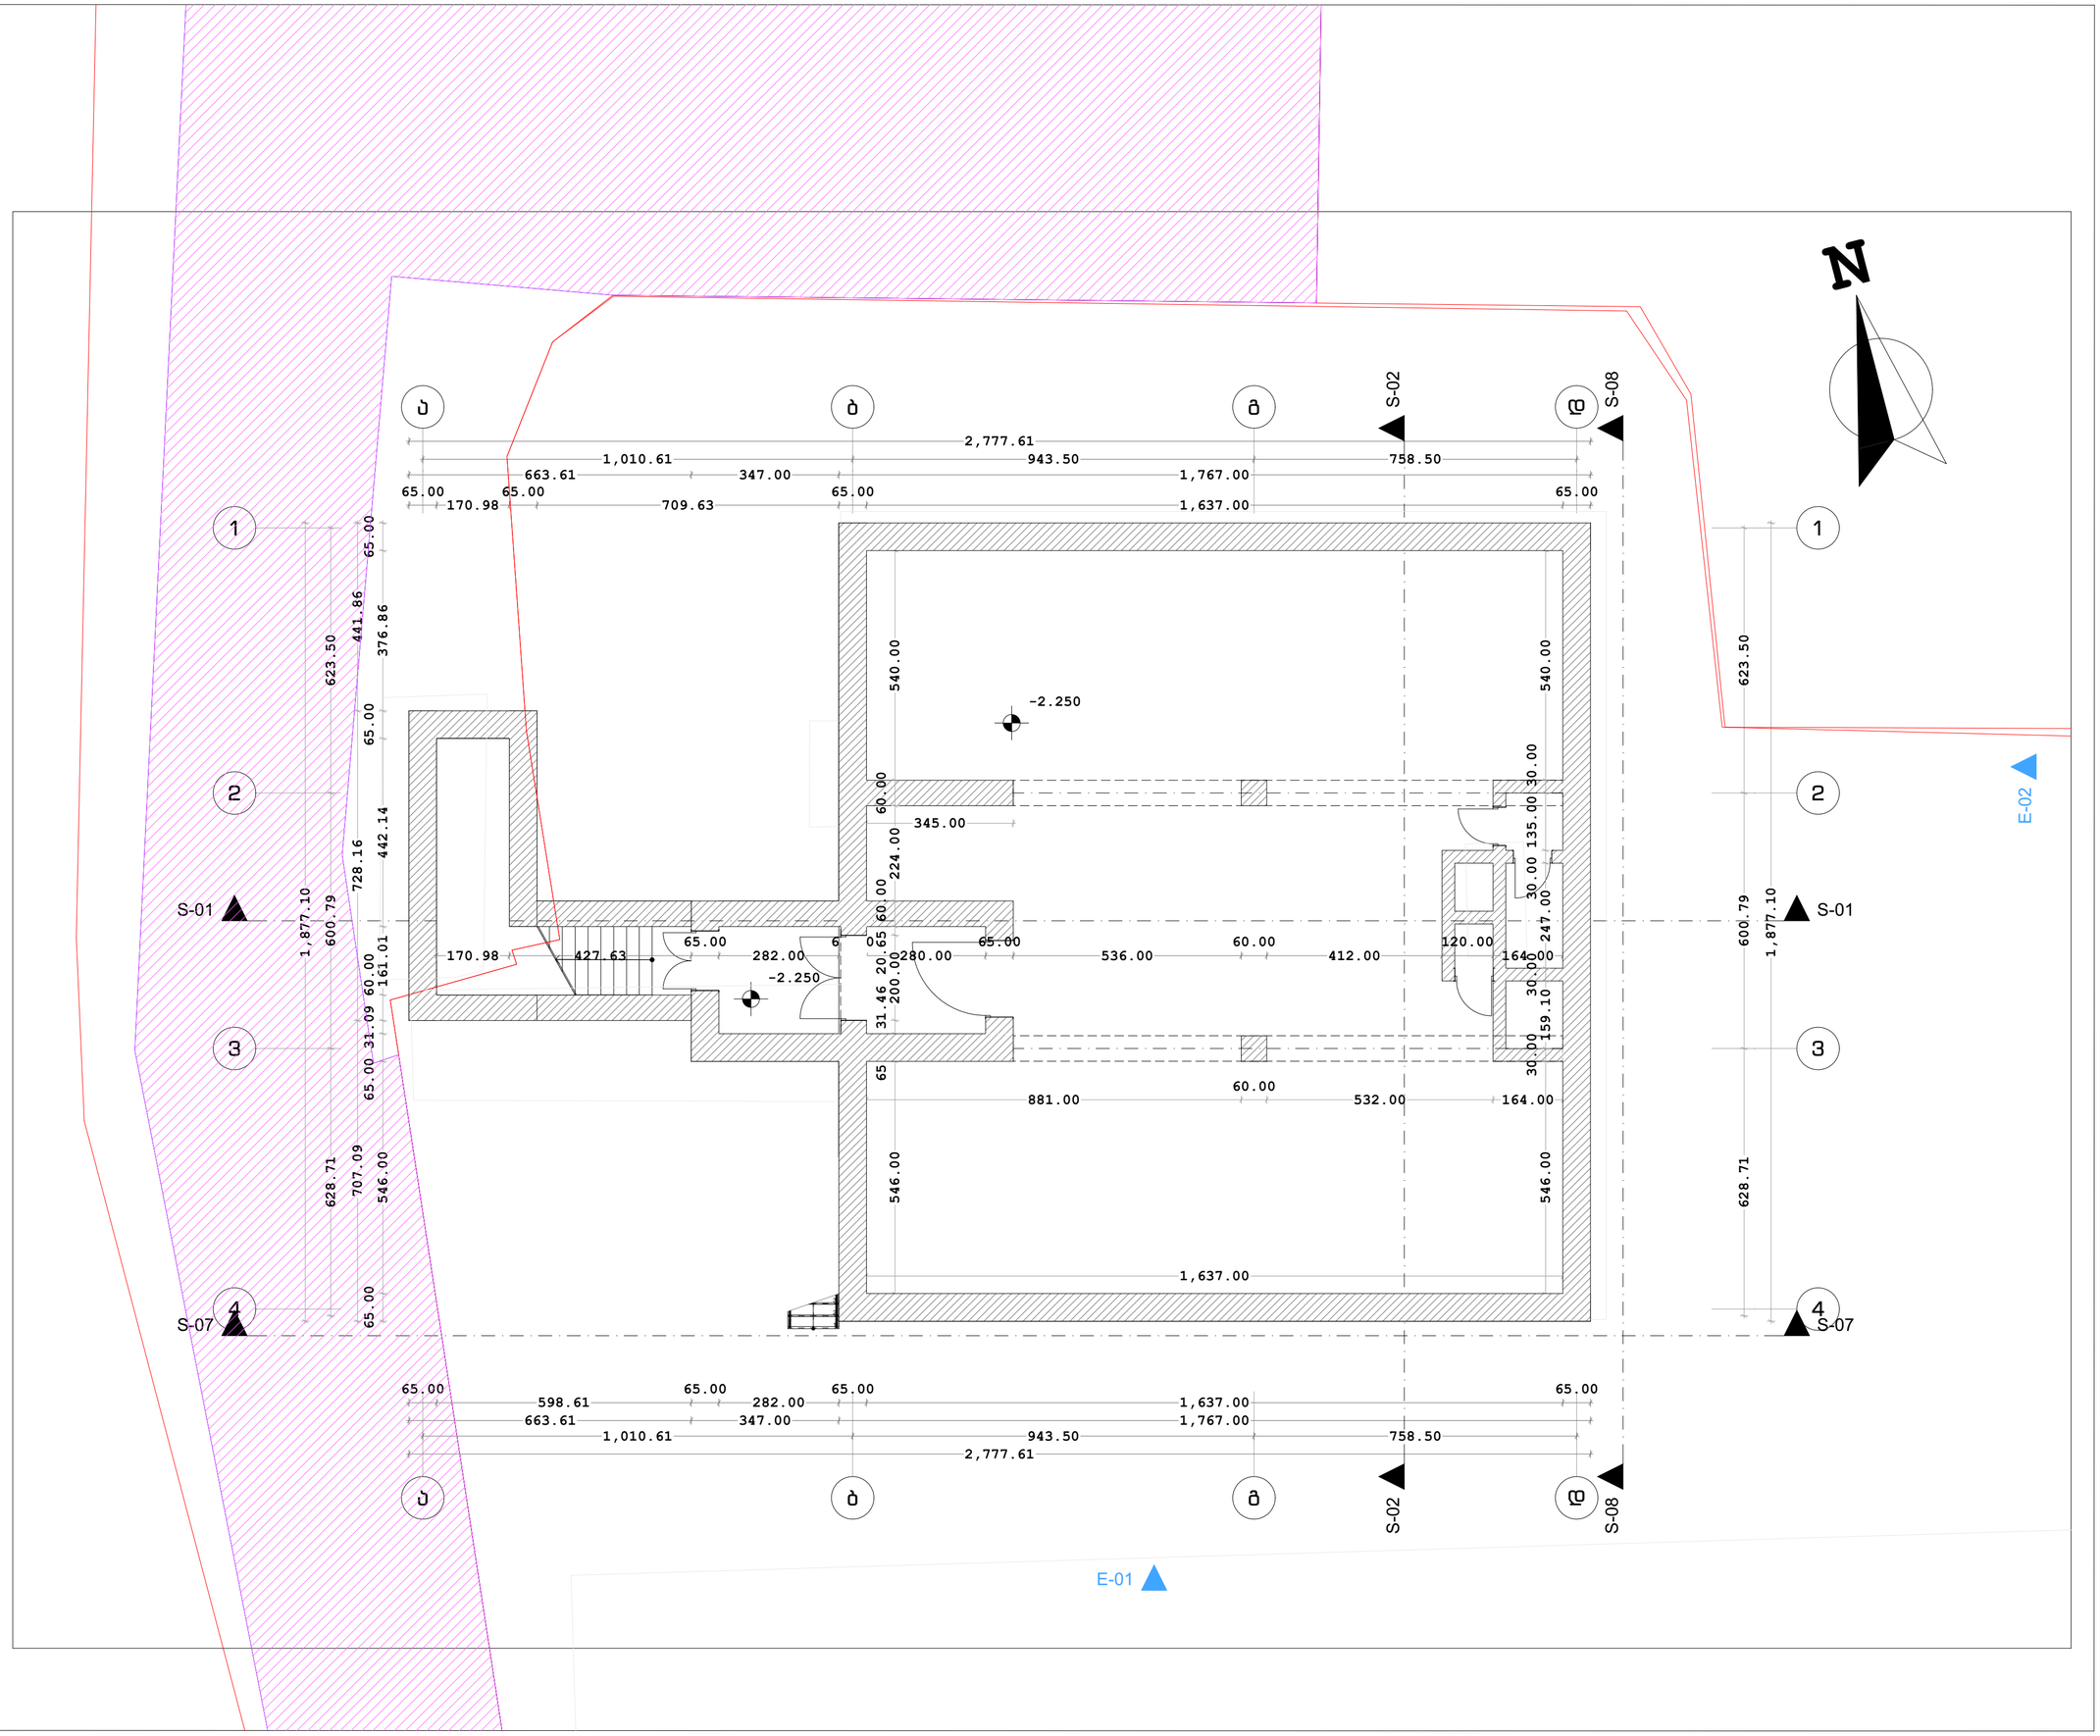

საპროექტო პირველი სართულის გეგმა

ექსპლიკაცია

შენიშვნა:

მშენებლობისას ყველა ცვლილება შეთანხმდეს პროექტის ავტორტთან

საპროექტო პირველი სართულის გეგმა

პროექტის სახელწოდება

არსებული შენობის აზომვითი ნახაზი

მისამართი

თბილისი, ბერი გაბრიელ სალოსის 126
01.17.11.029.023

შპს. ელ +

დირექტორი ლ . ჭუმბურიძე	ხელმოწ.
შემსრულებელი თეო გეგეშიძე	ხელმოწ.
შეამოწმა ლ . ჭუმბურიძე	ხელმოწ.
თარიღი .. | .. | 2023	რევიზია .. | .. | 2023

A3 ფორმატი	1:100 მასშტაბი	A.08 რაოდენ.	8 რაოდენ.

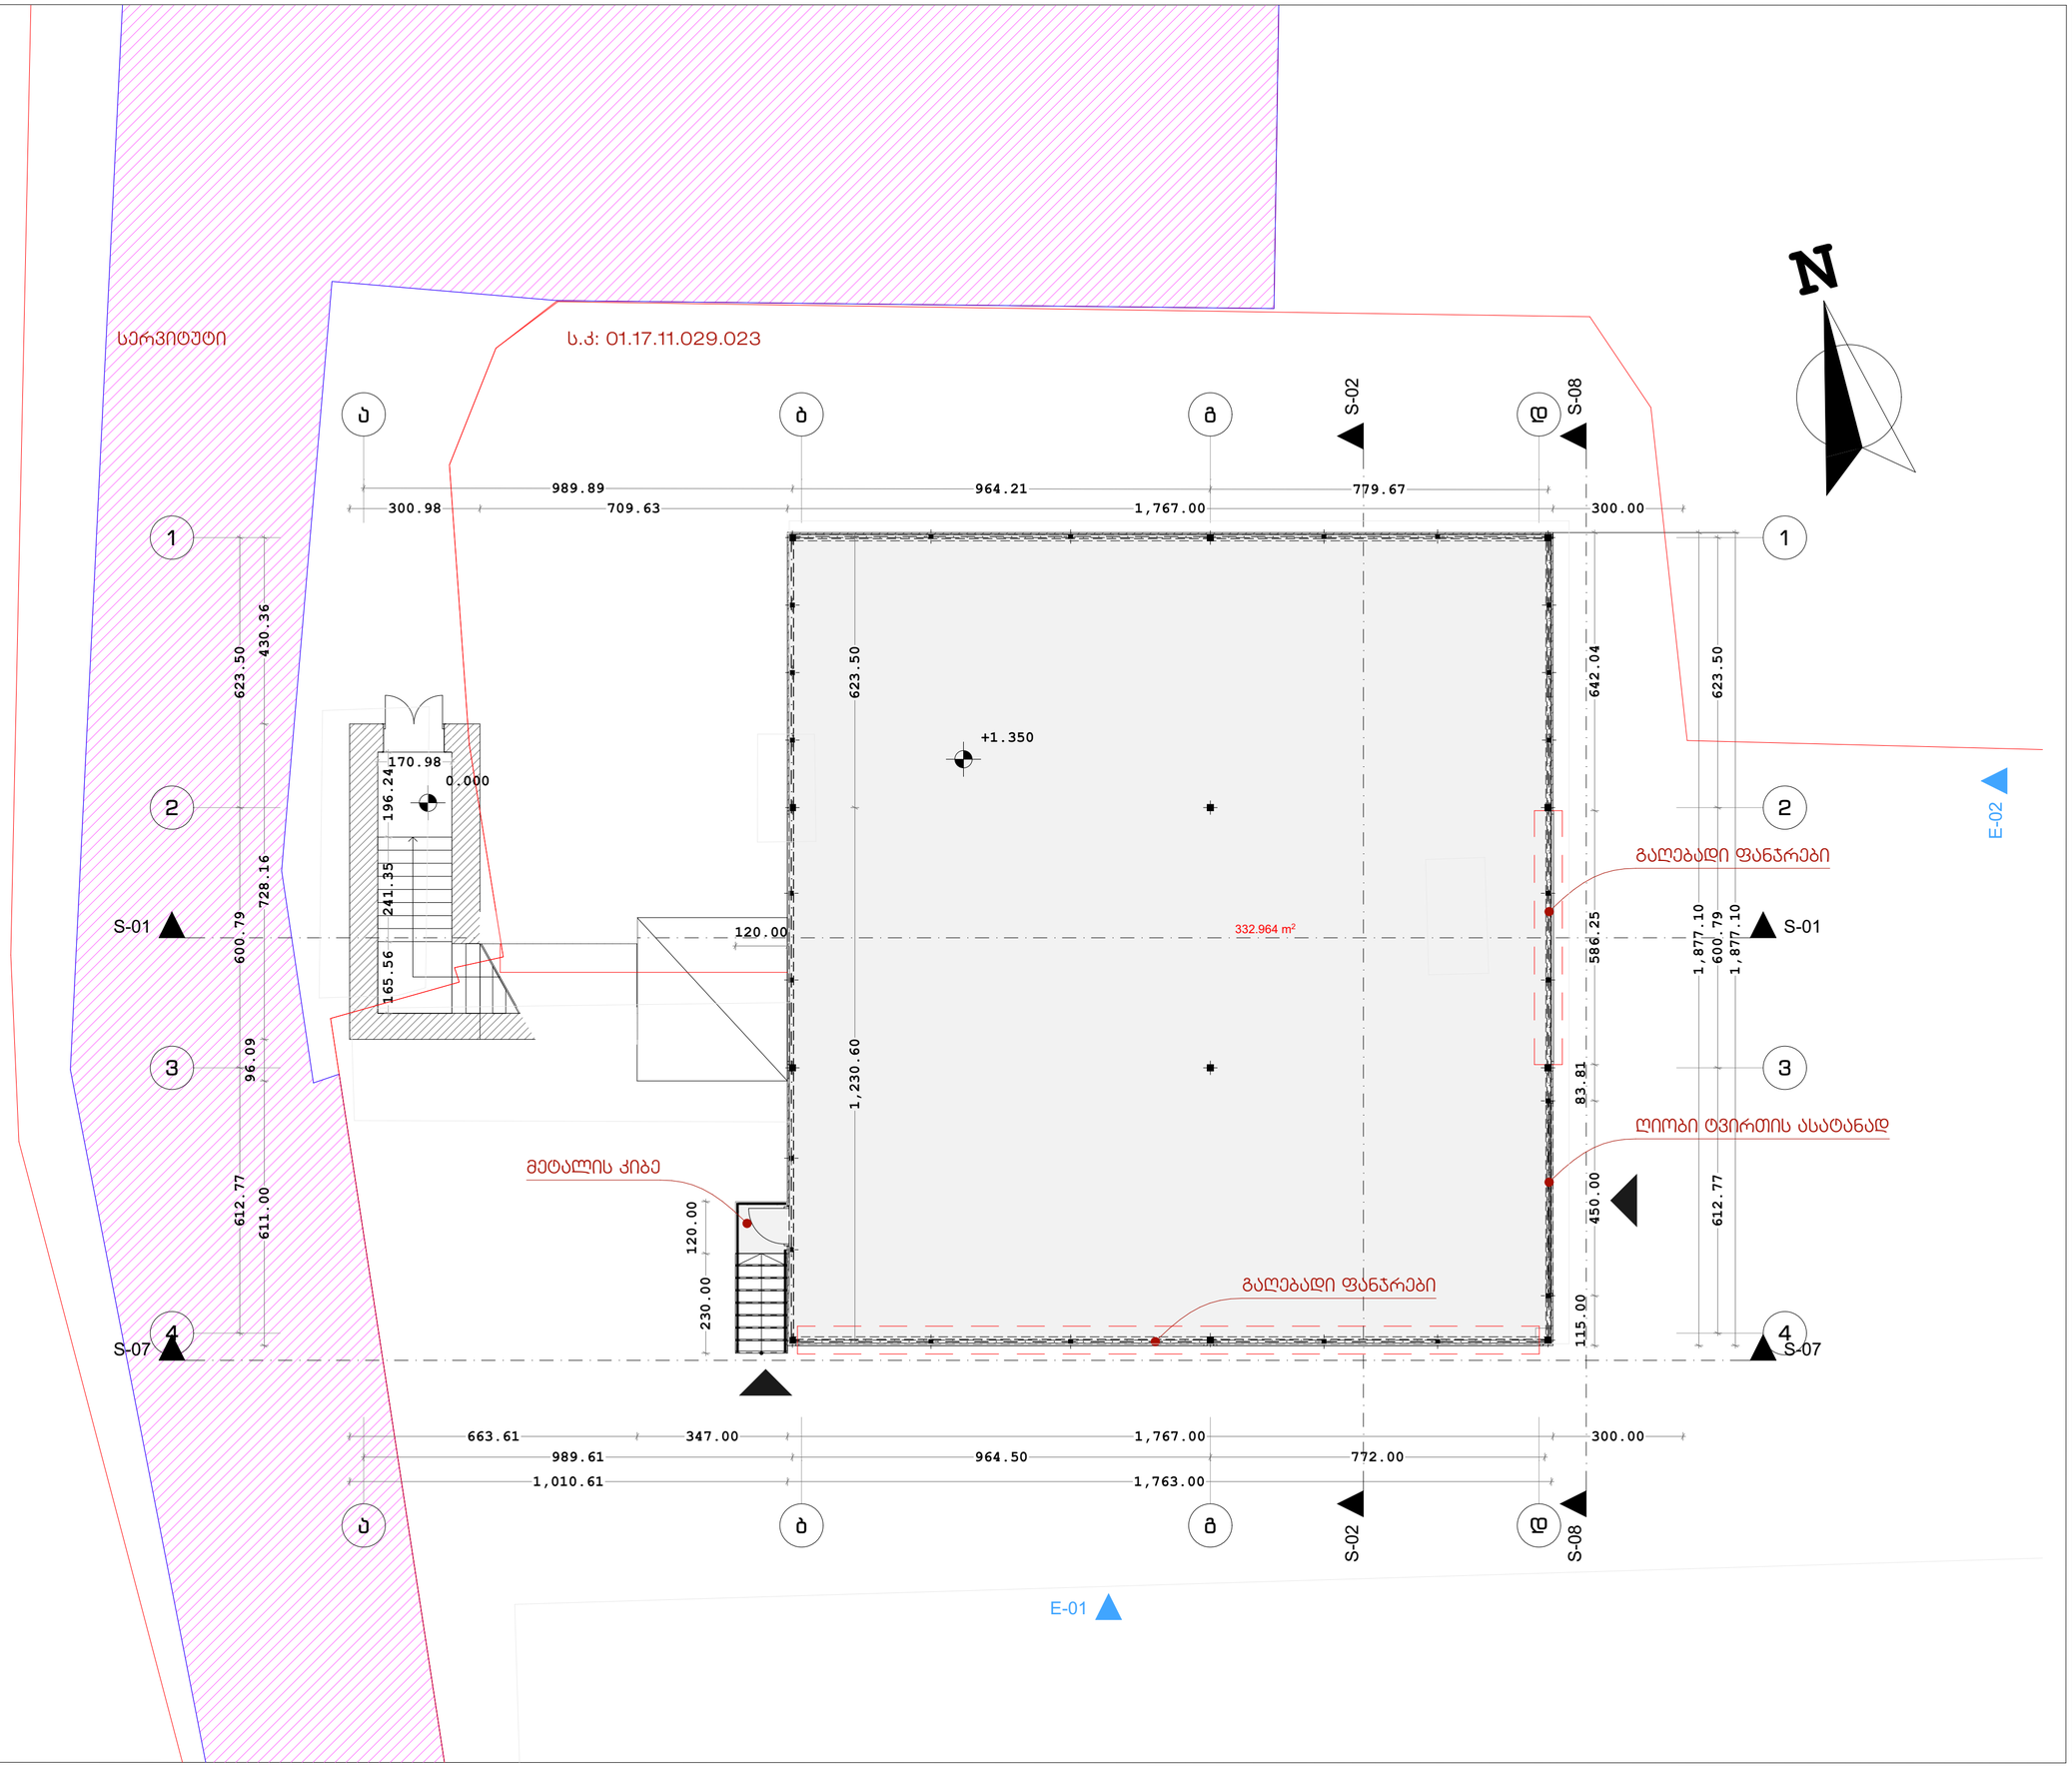

საპროექტო მეორე სართულის გეგმა

ექსპლიკაცია

შენიშვნა:

მშენებლობისას ყველა ცვლილება შეთანხმდეს პროექტის ავტორტთან

საპროექტო მეორე სართულის გეგმა

პროექტის სახელწოდება

არსებული შენობის აზომვითი ნახაზი

მისამართი

თბილისი, ბერი გაბრიელ სალოსის 126
01.17.11.029.023

შპს. ელ +

დირექტორი ლ . ჭუმბურიძე	ხელმოწ.
შემსრულებელი თეო გეგეშიძე	ხელმოწ.
შეამოწმა ლ . ჭუმბურიძე	ხელმოწ.
თარიღი .. | .. | 2023	რევიზია .. | .. | 2023

A3 ფორმატი	1:100 მასშტაბი	A.09 რაოდენ.	9 რაოდენ.

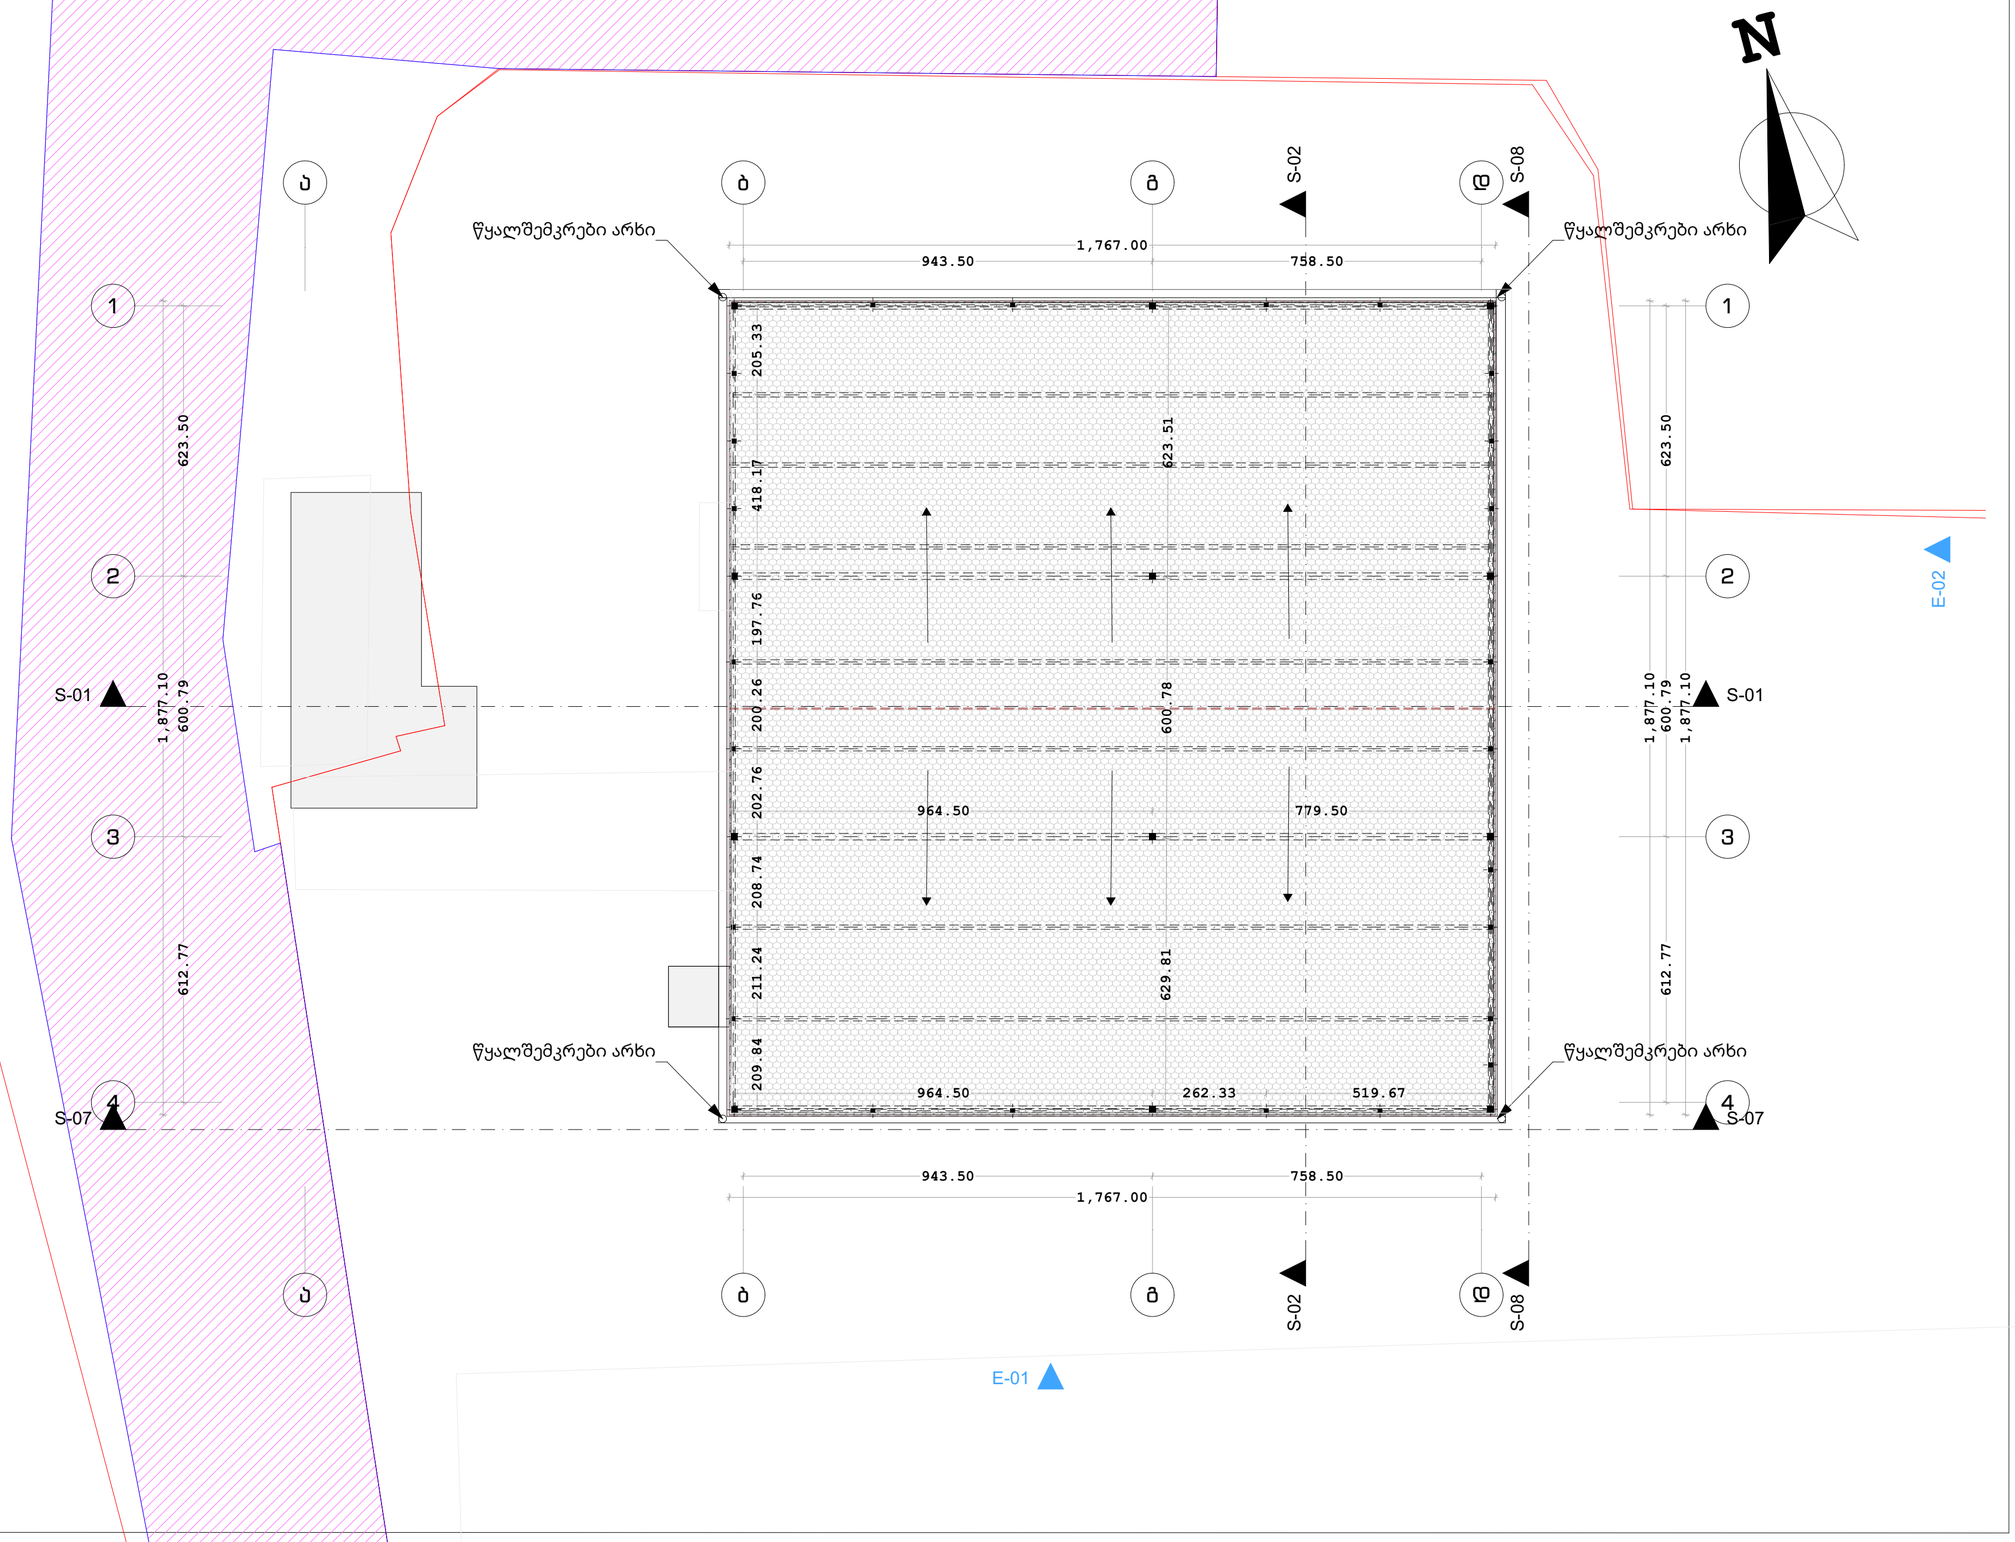

საპროექტო სახურავის გეგმა

ექსპლიკაცია

შენიშვნა:

მშენებლობისას ყველა ცვლილება შეთანხმდეს პროექტის ავტორტთან

საპროექტო სახურავის გეგმა

პროექტის სახელწოდება

არსებული შენობის აზომვითი ნახაზი

მისამართი

თბილისი, ბერი გაბრიელ სალოსის 126
01.17.11.029.023

შპს. ელ +

დირექტორი ლ . ჭუმბურიძე	ხელმოწ.
შემსრულებელი თეო გეგეშიძე	ხელმოწ.
შეამოწმა ლ . ჭუმბურიძე	ხელმოწ.
თარიღი .. | .. | 2023	რევიზია .. | .. | 2023

A3 ფორმატი	1:100 მასშტაბი	A.10 რაოდენ.	10 რაოდენ.