საქართველოს შინაგან საქმეთა სამინისტროს
საპატრულო პოლიციის დეპარტამენტი

MINISTRY OF INTERNAL AFFAIRS OF GEORGIA
PATROL POLICE DEPARTMENT

30/10/2024

MIA 1 24 03305162

მოქალაქე ალექსანდრე მურვანიძეს
ქ. თბილისი, დიღმის მასივი მე-3 კვარტალი. 29 კორპ
ასლი: შსს საპატრულო პოლიციის დეპარტამენტის
ქ. თბილისის მთავარ სამმართველოს

შსს საპატრულო პოლიციის დეპარტამენტში განხილულ იქნა თქვენი განცხადება, რომელშიც ითხოვთ, ქალაქ თბილისში, ელეფთერ ანდრონიკაშვილის ქუჩა, N 145 და N145ა-ში არსებულ მიწის ნაკვეთზე (ს/კ: 01.11.01.006.073; 01.11.01.006.103) სამშენებლო დამცავი ღობის მოწყობის და საგზაო-სატრანსპორტო ინფრასტრუქტურის ნაკადების მიმართულების საგზაო მოძრაობის ორგანიზაციის წარმოდგენილი დროებითი და მუდმივი სქემების შეთანხმებას.

ვითვალისწინებთ რა, ს.ს.ი.პ. ტრანსპორტისა და ურბანული განვითარების სააგენტოს (2022 წლის 3 ნოემბრის 16-01223072952) თანხმობას შსს საპატრულო პოლიციის დეპარტამენტი ითანხმებს (საგზაო მოძრაობის უსაფრთხოების კუთხით) წარმოდგენილ დროებითი და მუდმივი მოძრაობის ორგანიზაციის სქემებს და არ არის წინააღმდეგი განახორციელოთ აღნიშნული სამუშაოები შემდეგი პირობების დაცვით:

- ქვეითად მოსიარულეთა უსაფრთხოების მიზნით დამცავი ღობის ფარგლებში მოეწყოს ქუჩის სავალი ნაწილის მხრიდან ქვეითად მოსიარულეთა ბილიკი, ღობე გზის სავალი ნაწილის მხრიდან გადაიხუროს და ღამის საათებში განათდეს;
- სამშენებლო ობიექტზე მისასვლელი გზა (სამუშაოების განხორციელების პროცესში) აღიჭურვოს მოძრაობის რეგულირების ტექნიკური საშუალებებით შეთანხმებული სქემების შესაბამისად, ხოლო მიმდებარე ტერიტორიაზე არსებულ მოძრაობის ორგანიზების ტექნიკურ საშუალებებს გაუკეთდეს დროებით დემონტაჟი ან შეიფუთოს;
- საგზაო მოძრაობის რეგულირებისთვის და ფეხით მოსიარულეთა უსაფრთხო გადაადგილების მიზნით სამუშაოების მწარმოებლის მიერ გამოყოფილ იქნეს სპეც. ტანსაცმლით და ალმით აღჭურვილი საჭირო რაოდენობის თანამშრომელი;
- საგზაო მოძრაობის ორგანიზების სქემები შეთანხმებულია იმ პირობით, რომ სამშენებლო ტექნიკა იმოძრავებს მოქმედი სამართლებრივი დადგენილი წესით.
- დაცული იქნას გზის სავალი ნაწილის სისუფთავე, არ დაუშვათ სამშენებლო მასალისა და ტექნიკის გზის სავალ ნაწილზე განთავსება;
- სამუშაოების დასრულებისთანავე ფეხით მოსიარულეთა ბილიკი მოყვანილ იქნას არსებული სტანდარტის შესაბამისად, დროებითი მოძრაობის რეგულირების ტექნიკურ

0190, თბილისი, ნოე რამიშვილის ქ. №38
№38, Noe Ramishvili St. 0190, Tbilisi, Georgia
ტელ./Tel.: (+995 032) 2 41 42 42
ფაქსი/Fax: (+995 032) 2 41 85 02
E-mail: patrolinfo@mia.gov.ge

საშუალებებს გაუკეთდეს დემონტაჟი და მიმდებარე ტერიტორია აღიჭურვოს მოძრაობის რეგულირების ტექნიკური საშუალებებით შეთანხმებული საგზაო მოძრაობის ორგანიზაციის სქემების შესაბამისად;

- სამუშაოების დაწყების შესახებ წინასწარ ეცნობოს ქ. თბილისის მუნიციპალიტეტის მერიის სსიპ ქონების მართვის სააგენტოს და შსს საპატრულო პოლიციის დეპარტამენტის სამორიგეო ნაწილს (241–85–04; 241–85–05).

მეორე ადრესატს: გთხოვთ, უზრუნველყოთ კონტროლის დაწესება წერილში მითითებულ პირობების შესრულებაზე და მოძრაობის რეგულირების ტექნიკური საშუალებების განთავსების მდგომარეობაზე. შეუსრულებლობის შემთხვევაში გაატარეთ ზომები საქართველოს ადმინისტრაციულ სამართალდარღვევათა კოდექსის 134 მუხლით გათვალისწინებული მოთხოვნების შესაბამისად.

დანართი: სქემა 1 ფაილად

პატივისცემით,

საპატრულო პოლიციის დეპარტამენტი /
საორგანიზაციო სამმართველო / საგზაო მოძრაობის
ზედამხედველობის განყოფილება
განყოფილების უფროსი
ბარბაქაძე დავით

ქალაქ თბილისის მუნიციპალიტეტის საჯარო სამართლის იურიდიული პირი – ქალაქ თბილისის მუნიციპალიტეტის ტრანსპორტისა და ურბანული განვითარების სააგენტო

წერილის ნომერი: **16-01223072952**
თარიღი: **03/11/2022**

ადრესატი: ირაკლი დევდარიანი
პირადი ნომერი: 52001024541
მისამართი: წალკა თამარ მეფის ქ. N 41

ბატონო ირაკლი;

ქალაქ თბილისის მუნიციპალიტეტის სსიპ - ქალაქ თბილისის მუნიციპალიტეტის ტრანსპორტისა და ურბანული განვითარების სააგენტომ განიხილა თქვენი, 2022 წლის 1 ნოემბრის № 01223053482-16 განცხადება, რომელთან დაკავშირებითაც გაცნობებთ შემდეგს:

დაკმაყოფილდეს 2022 წლის 1 ნოემბრის № 01223053482-16 განცხადება და შეთანხმდეს ქალაქ თბილისში, ელეფთერ ანდრონიკაშვილის ქუჩა, N 145 და N145ა-ში არსებულ მიწის ნაკვეთზე (საკადასტრო კოდი: 01.11.01.006.073; 01.11.01.006.103) საგზაო მოძრაობის ორგანიზების სქემა თანდართულ ბმულზე არსებული დანართის შესაბამისად.

ასევე გაცნობებთ, რომ საჭიროების შემთხვევაში, სსიპ ტრანსპორტისა და ურბანული განვითარების სააგენტო იტოვებს უფლებამოსილებას, მოითხოვოს სამუშაოების პერიოდში არსებული სიტუაციის საგზაო მოძრაობის ორგანიზების სქემის ალტერნატიული ვარიანტის წარმოდგენა.

სამუშაოების მიმდინარეობის პერიოდში, საგზაო მოძრაობის ორგანიზების დროებითი სქემის მიხედვით გათვალისწინებული საგზაო ნიშნები უნდა განთავსდეს მოძრავ დგარზე, რათა არ დაზიანდეს მიმდებარე ტერიტორიაზე არსებული ინფრასტრუქტურა.

იმ შემთხვევაში, თუ სამუშაოებისათვის საჭირო დროებითი და არსებული საგზაო ნიშნები ეწინააღმდეგება/ხელს უშლის ერთმანეთს, საჭიროა უკვე არსებული საგზაო ნიშნები შეიფუთოს, ხოლო სამუშაოს დასრულებისთანავე დემონტაჟი უნდა გაუკეთდეს დროებით დამონტაჟებულ საგზაო მოძრაობის ორგანიზების ტექნიკურ საშუალებებს და ქუჩის სავალი ნაწილი (ყველა შეფუთული ნიშნის ჩათვლით) მოყვანილი იქნას პირვანდელ მდგომარეობაში.

დამატებით გაცნობებთ, რომ თუ მშენებლობის პერიოდში, საპროექტო ტერიტორიის მიმდებარედ, ხორციელდება სხვა სამშენებლო სამუშაოები და დროებითი საგზაო ნიშნები, რომლებიც განთავსებულია სხვა, ნებართვის მქონე, შემსრულებელი კომპანიის მიერ და კვეთს/ეწინააღმდეგება თქვენს მიერ დასამონტაჟებელ საგზაო ნიშნებს, დროებითი საგზაო ნიშნები დაიტანოთ საჭიროებისამებრ და აუცილებლობის შემთხვევაში, სამუშაოები განახორციელოთ უკვე განთავსებული დროებითი საგზაო

ნიშნების გამოყენებით. ხოლო, სხვა შემსრულებლის მიერ, სამუშაოების დასრულებისა და ნიშნების დემონტაჟის შემთხვევაში, უზრუნველყოთ თქვენი საგზაო ნიშნების სრულად მოხსნა, მოცემული პირობების შესაბამისად.

საგზაო მოძრაობის ორგანიზების სქემის ცვლილება საჭიროებს შეთანხმებას სააგენტოსთან.

გადაწყვეტილების გასაჩივრება, დაინტერესებული მხარის მიერ, შესაძლებელია ამ გადაწყვეტილების გაცნობიდან ერთი თვის ვადაში ქალაქ თბილისის მუნიციპალიტეტის მერთან (მისამართი: ჟ. შარტავას ქუჩა N7) კანონმდებლობით დადგენილი წესით.

დანართი: სსიპ - ტრანსპორტისა და ურბანული განვითარების სააგენტოს მიერ შეთანხმებული საგზაო მოძრაობის ორგანიზების სქემები იხილეთ თანდართულ ბმულზე :

https://cloud.tbilisi.gov.ge/index.php/s/M10kdOZ6CAFAuX6

პატივისცემით,

გამოყენებულია კვალიფიციური
ელექტრონული ხელმოწერა/
ელექტრონული შტამპი

ვიქტორ წილოსანი

სააგენტოს უფროსი



ნახაზის დასახელება:	ქალაქი თბილისი, ელეფთერ ანდრონიკაშვილის ქუჩა, N 145ა (*ს/კ: 01.11.01.006.103*) ადგილმდებარეობის გეგმა			მასშტაბი: 1:1000
დამკვეთი:	შპს "ჯავარდინი"	ტელეფონის ნომერი:	591 44 55 05	თარიღი: 05.10.2022
შემსრულებელი:	ნიკა ხარაზიშვილი	ტელეფონის ნომერი:	598 310 410	
ხელმოწერა:	ნ.ხარაზ	*xarazishvilo@gmail.com*		ნახაზის ნომერი: 1

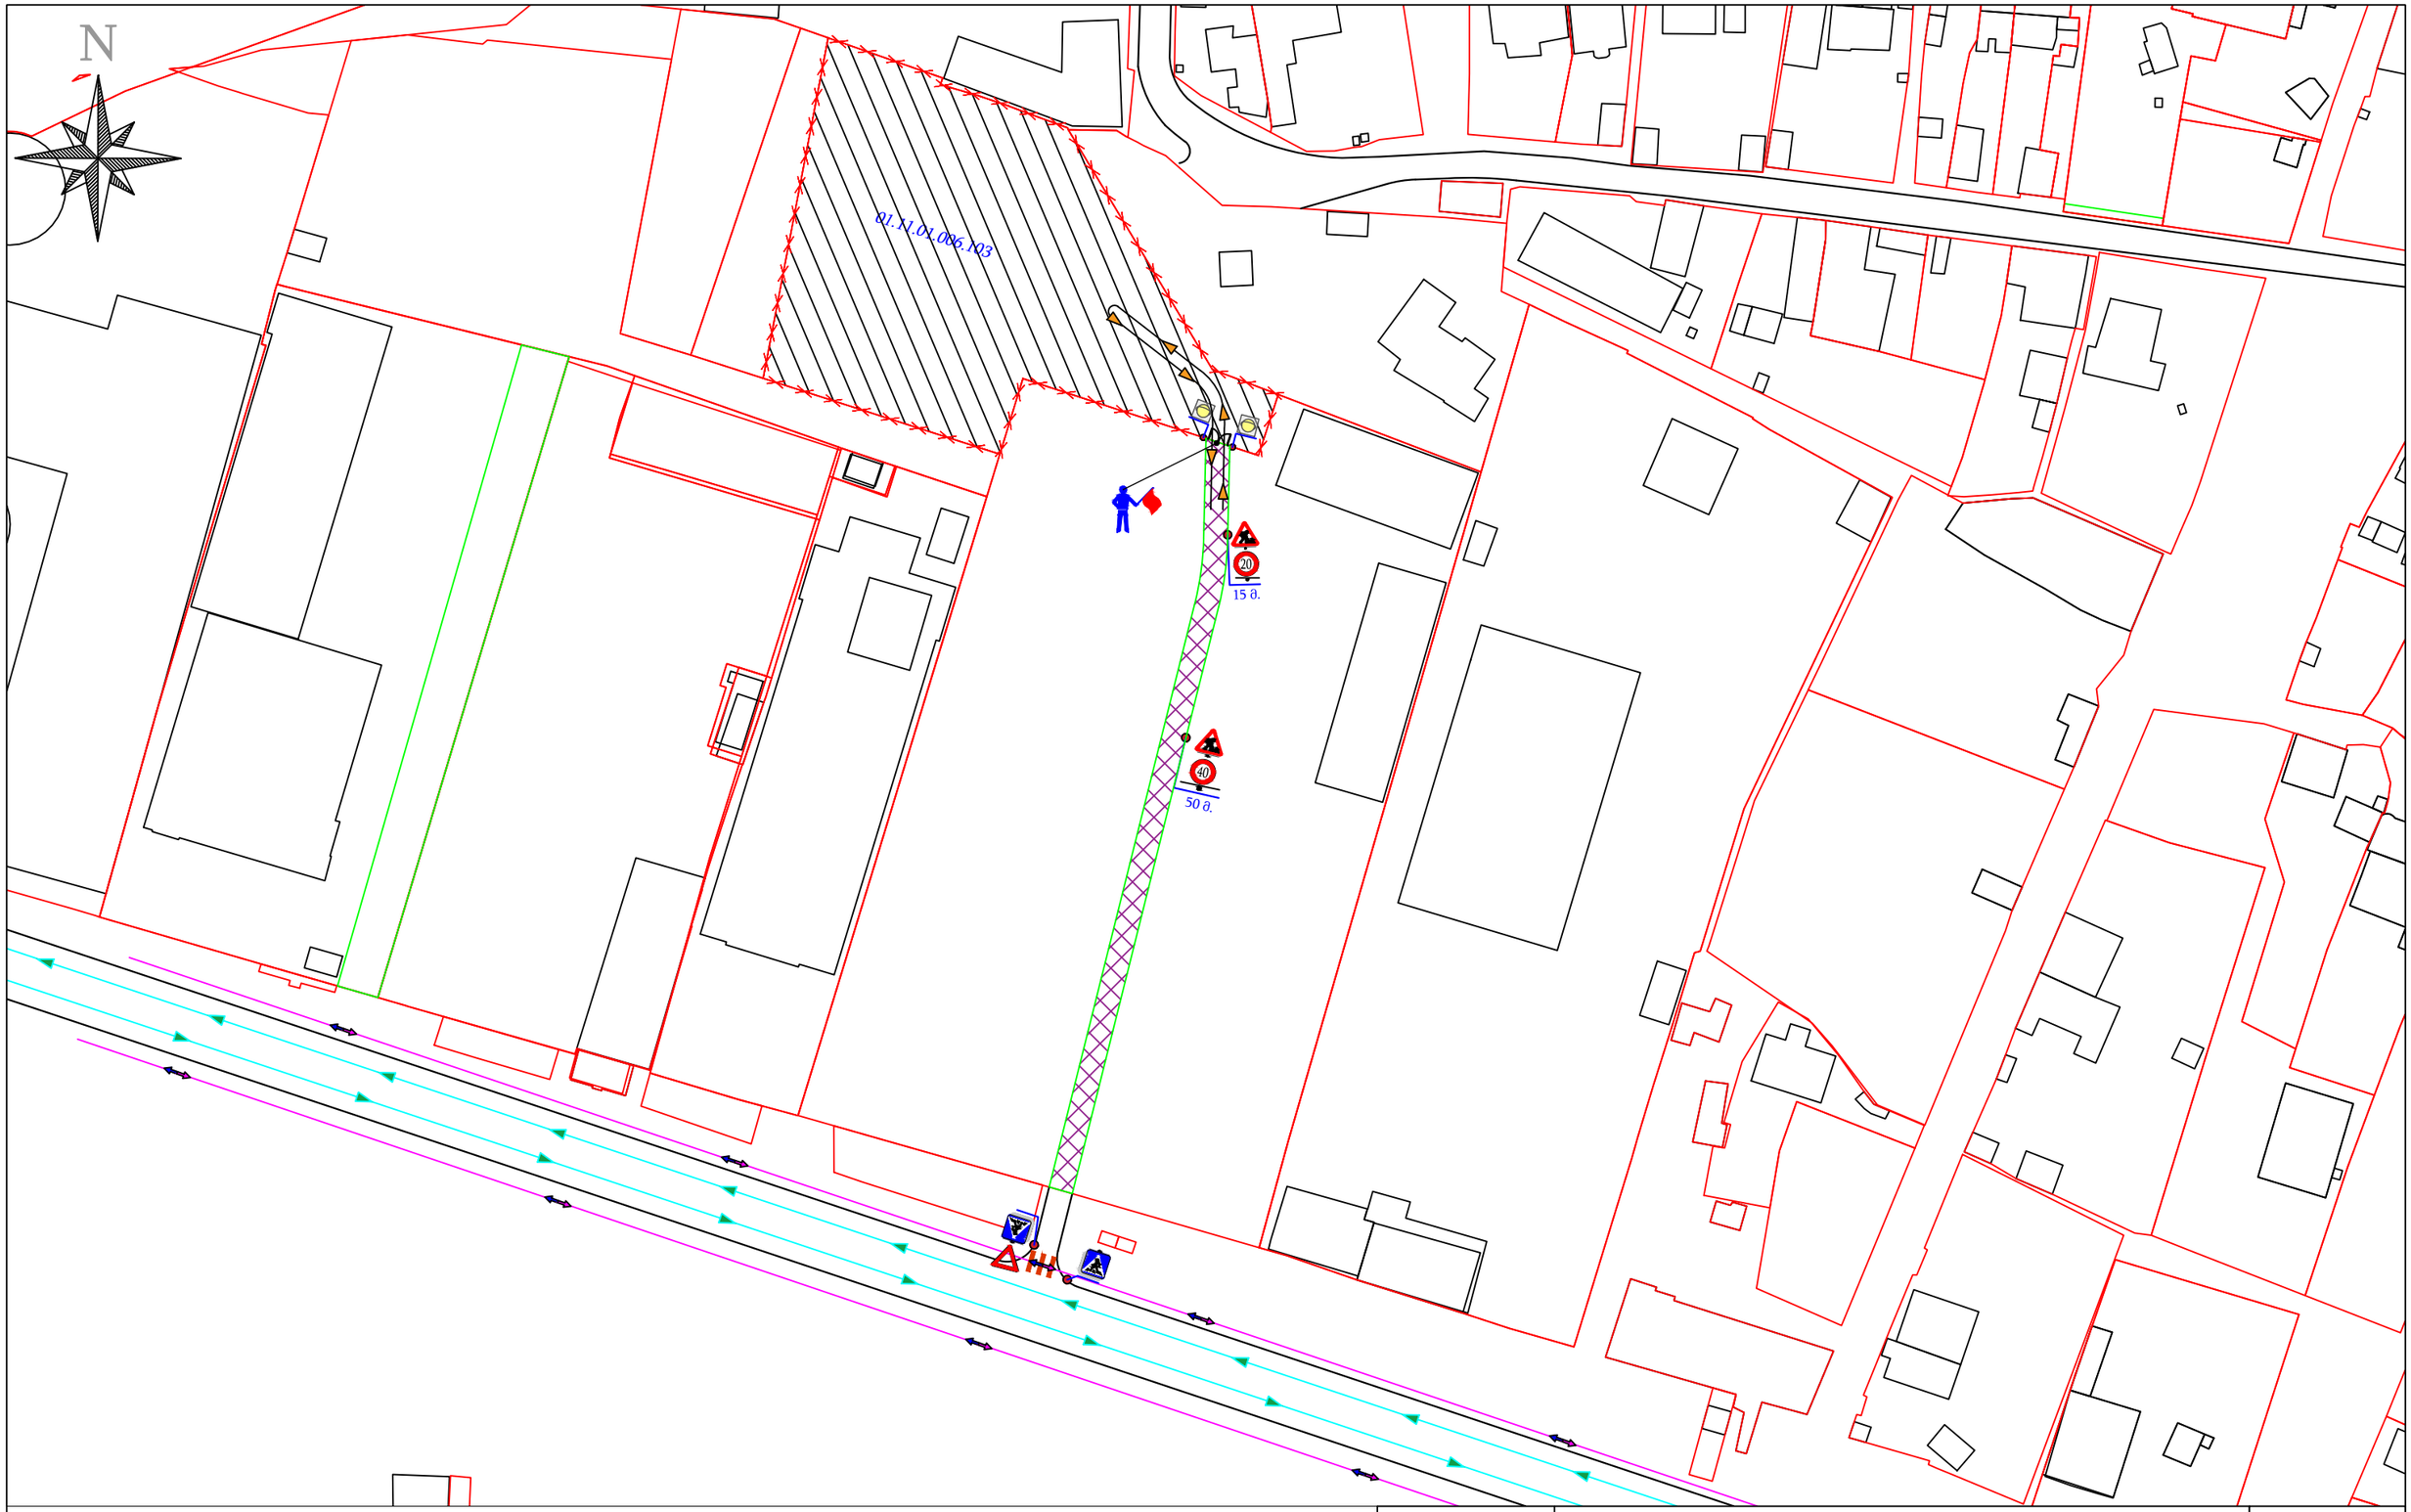

1.26 - 2 ც

5.19.1 - 2 ც

შუქ. ტ7 - 2 ც

3.24 - 1 ც

3.24 - 1 ც

5.19.2 - 2 ც

მედროშე
1 ადამიანი

2.3 - 1 ც

ზებრა
გადასასვლელი

ტრანსპორტის
მოძრაობის მიმართულება

ქვეითთა
მოძრაობა

სამშენებლო ტრანსპორტის
მოძრაობის მიმართულება

ჭიშკარი

ღობურა

სერვიტუტი

ნახაზის დასახელება:	ქალაქი თბილისი, ელეფთერ ანდრონიკაშვილის ქუჩა, N 145ა (*ს/კ: 01.11.01.006.103*) ღობის მოწყობის პერიოდში საგზაო მოძრაობის ორგანიზების დროებითი სქემა			მასშტაბი: 1:1000
დამკვეთი:	შპს "ჯავარდინი"	ტელეფონის ნომერი:	591 44 55 05	თარიღი: 05.10.2022
შემსრულებელი:	ნიკა ხარაზიშვილი	ტელეფონის ნომერი:	598 310 410	
ხელმოწერა:	ნ.ხარაზ	*xarazishvilo@gmail.com*		ნახაზის ნომერი: 2

N

01.11.01.006.103

20
15 მ.

40
50 მ.

სამშენებლო
ღობის განივი კვეთი

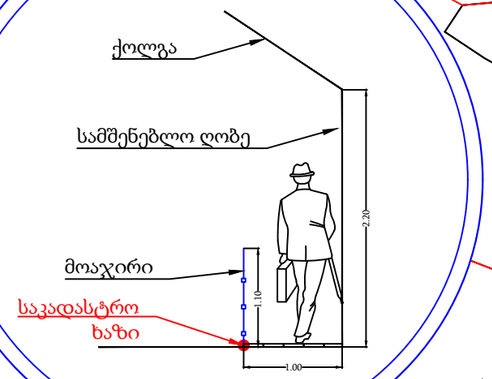

1.26 - 2 ც

3.24 - 2 ც

შუქ. ტ7 - 2 ც

3.20 - 1 ც

3.24 - 1 ც

მედროშე
1 ადამიანი

ქვეითთა
მოძრაობა

სერვიტუტი

დროებითი ჭიშკარი

1.15

დროებითი ღობის
დამცავი ქოლგა

ტრანსპორტის
მოძრაობის მიმართულება

სამშენებლო ტრანსპორტის
მოძრაობის მიმართულება

ნახაზის დასახელება:	ქალაქი თბილისი, ელეფთერ ანდრონიკაშვილის ქუჩა, N 145ა (ს/კ: 01.11.01.006.103)მშენებლობის პერიოდში საგზაო მოძრაობის ორგანიზების დროებითი სქემა			მასშტაბი: 1:1000
დამკვეთი:	შპს "ჯავარდინი"	ტელეფონის ნომერი:	591 44 55 05	თარიღი: 05.10.2022
შემსრულებელი:	ნიკა ხარაზიშვილი	ტელეფონის ნომერი:	598 310 410	
ხელმოწერა:	ნ.ხარაზ	xarazishvilo@gmail.com		ნახაზის ნომერი: 4

N

01.11.01.006.103

3.50

4.00

4.00

511
კვ.მ.

4.00

4.00

ტროტუარის
განივი კვეთი

2.00

2.00

1.00

2.00

5.50

5.50

2.00

1.00

3.50

R5.00

R5.00

1.00

5.50

2.00

2.00

5.50

1.00

მოსაწყობი
საავტომობილო გზა

მოსაწყობი
საფეხმავლო ბილიკი

სერვიტუტი

5.19.1 - 2 ც

5.19.2 - 2 ც

2.1 - 2 ც

4.1.4 - 1 ც

4.1.5 - 1 ც

2.3 - 1 ც

ჭიშკარი

საფეხმავლო ბილიკის
კონტური

i=6%

2.2

1.2

შ.შ.მ. პირთათვის
ტროტუარზე მოსაწყობი
პანდუსი

შენიშვნა:

შ.შ.მ. პირთათვის ტროტუარზე მოსაწყობი პანდუსის სიგრძე, სიგანე და დახრის პროცენტულობა განისაზღვრება ფაქტიური მოწყობის პერიოდში სტანდარტების დაცვით

ნახაზის დასახელება:	ქალაქი თბილისი, ელეფთერ ანდრონიკაშვილის ქუჩა, N 145ა (*ს/კ: 01.11.01.006.103*) საგზაო მოძრაობის ორგანიზების სქემა			მასშტაბი: 1:1000
დამკვეთი:	შპს "ჯავარდინი"	ტელეფონის ნომერი:	591 44 55 05	თარიღი: 05.10.2022
შემსრულებელი:	ნ. ხარაზიშვილი	ტელეფონის ნომერი:	598 310 410	
ხელმოწერა:	ნ.ხარაზ	*xarazishvilo@gmail.com*		ნახაზის ნომერი: 3