

წარმოსახვითი მიწის ხაზი
გრუ-თი დადგენილი მაქსიმალური სიმაღლე 15 მ
საცდელსტრო საზღვარი
გრუ-თი დადგენილი მაქსიმალური სიმაღლე 15 მ
+16,50
+16,20
დიფერის სახურავი
+13,20
+9,90
+6,60
+3,30
±0,00 (664.40)
-3,30 (661.10)
-4,60
სველი წერტილების ჩაშენება
სველი წერტილების ჩაშენება
სველი წერტილების ჩაშენება

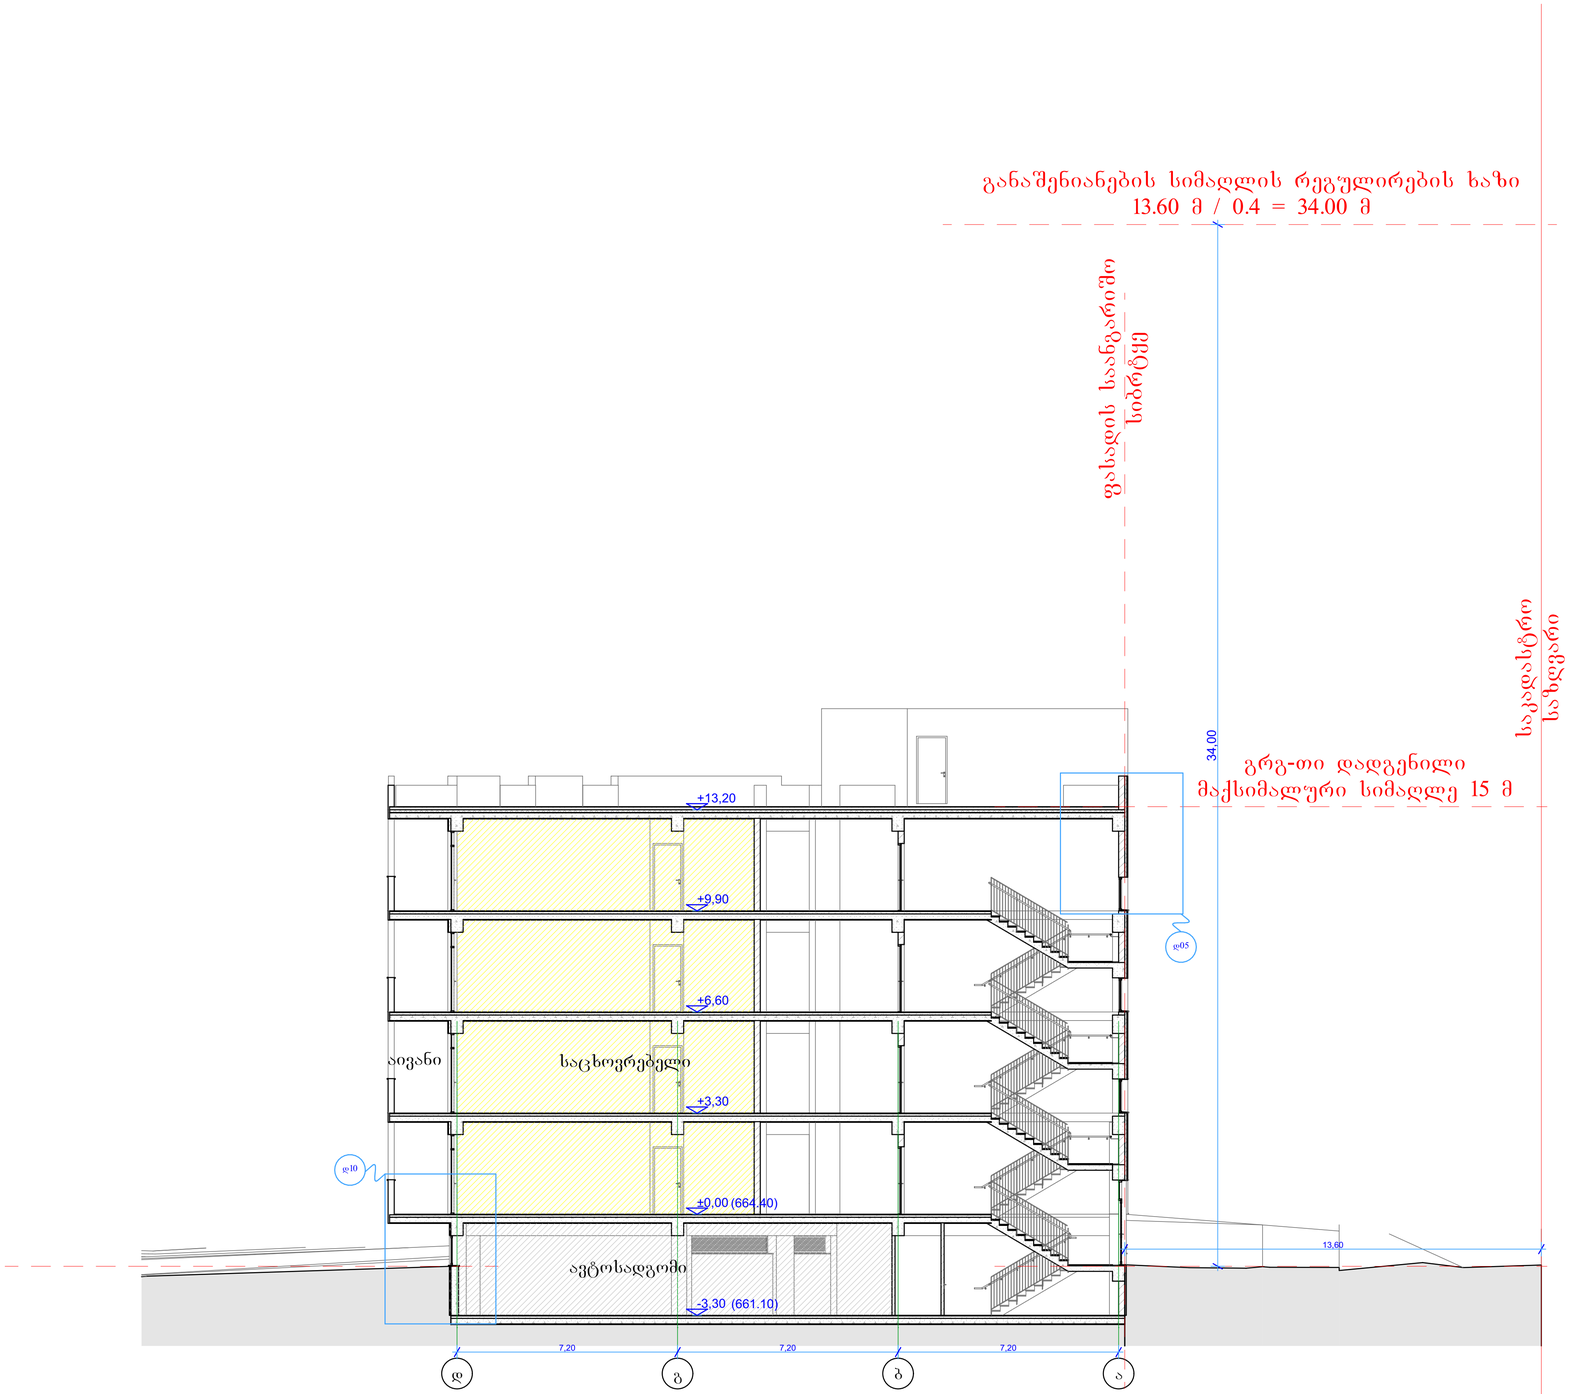

.24

ჭრილი 4-4

1:100

შენიშვნები:

ექსპლიკაცია:

პირობითი აღნიშვნები:

AB5

შპს. ეი ბი 5, ავთო ვარაზის 105, 0186 თბილისი

დირექტორი: დ. ლორთქიფანიძე

არქიტექტორი: დ. ხაბულიანი

არქიტექტორი: დ. ლორთქიფანიძე

დიზაინერი:

პროექტის სახელწოდება:
მრავალბინიანი საცხოვრებელი სახლი

ქალაქი თბილისი, ქუჩა ავთო ვარაზის, N99ბ
სახლი 1 5 2


არქიტექტურული ნაწილი

ნახაზი:
ჭრილი 4-4

ფურცელი: A.24


მასშტაბი: 1:100 ფორმატი: A1

07.11.2024

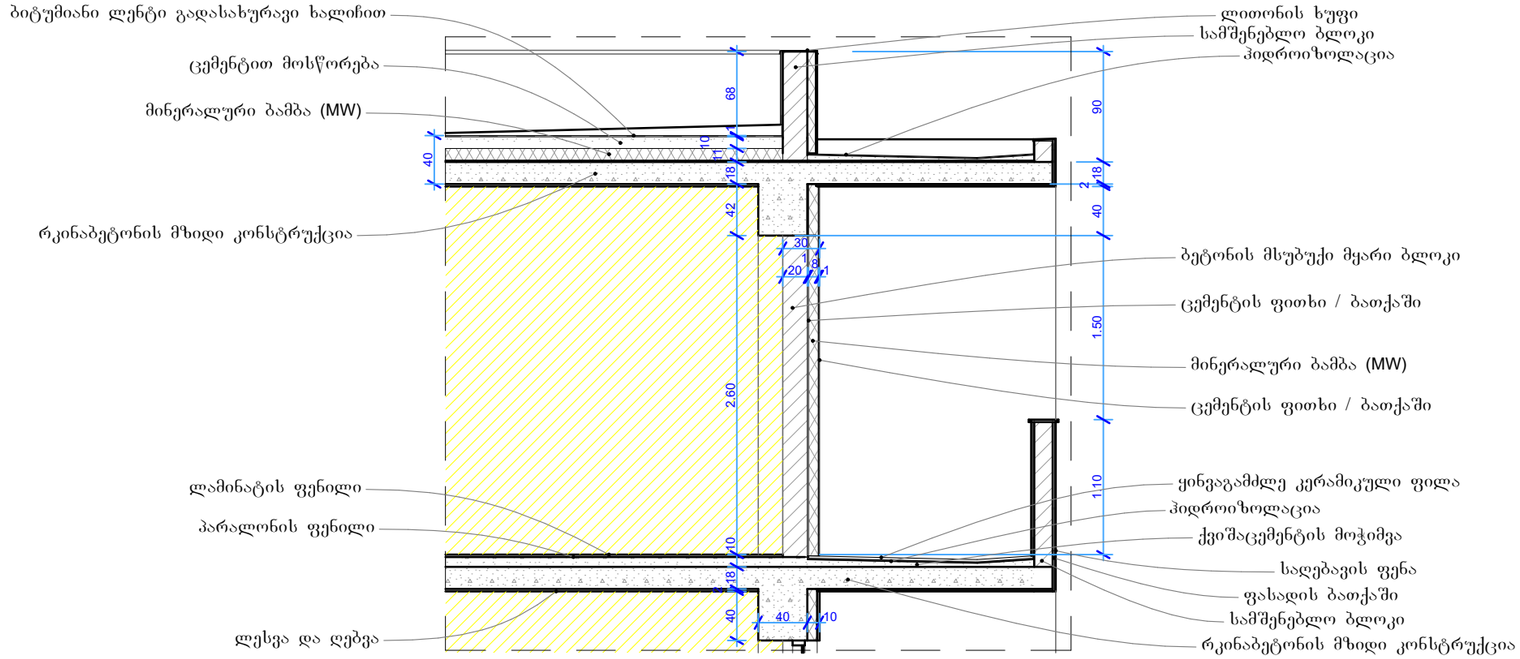

დეტალი დ04


1:50

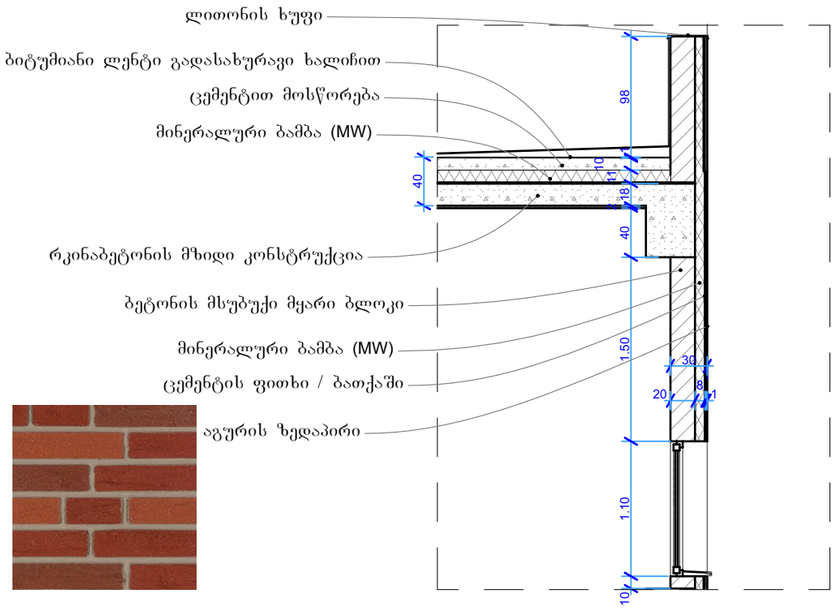

.31

დეტალი დ05

1:50

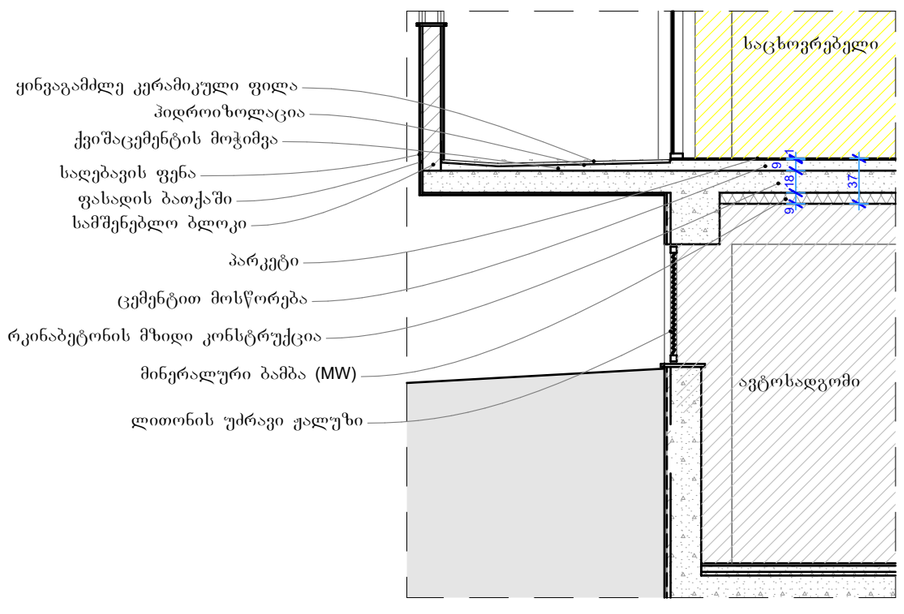

დეტალი დ10

1:50

შენიშვნები:

ექსპლიკაცია:

პირობითი აღნიშვნები:

AB5

შ.პ.ს. ეი ბი 5, ავთო ვარაზის 105, 0186 თბილისი

დირექტორი: დ. ლოსაბერიძე

არქიტექტორი: დ. ხაბულიანი

არქიტექტორი: დ. ლოსაბერიძე

დამკვეთი:

პროექტის სახელწოდება:

მრავალბინიანი საცხოვრებელი სახლი

ქალაქი თბილისი, ქუჩა ავთო ვარაზი, №99ბ

სახლი 1 5 2

არქიტექტურული ნაწილი

ნახაზი:

კედლის და გადახურვის დეტალები

ფურცელი: A.31

მასშტაბი: 1:50 ფორმატი: A3

07.11.2024