-3.10 სართულის გეგმა



საპროექტო დოკუმენტაცია	ქ. თბილისი, ქუჩა გიორგი ლეონიძის №4	I სართულის გეგმა	მრავალბინიანი საცხოვრებელი სახლი.	ფურცელი № 1	მაშტაბი 1:100	დამკვეთი	საპროექტო ორგანიზაცია	დამკვეთი ნ. ლაცაბიძე პრ.ავტორი. ნ. გაბუნია შემსრულებელი ნ. ლაცაბიძე შ.პ.ს "სამშენებლო კომპანია თბილისის ვექტორი" ს/კ 406250186 2023
	გვერდი №349143							
	საკადასტრო კოდი 01.13.06.006.064							

I სართულის გეგმა

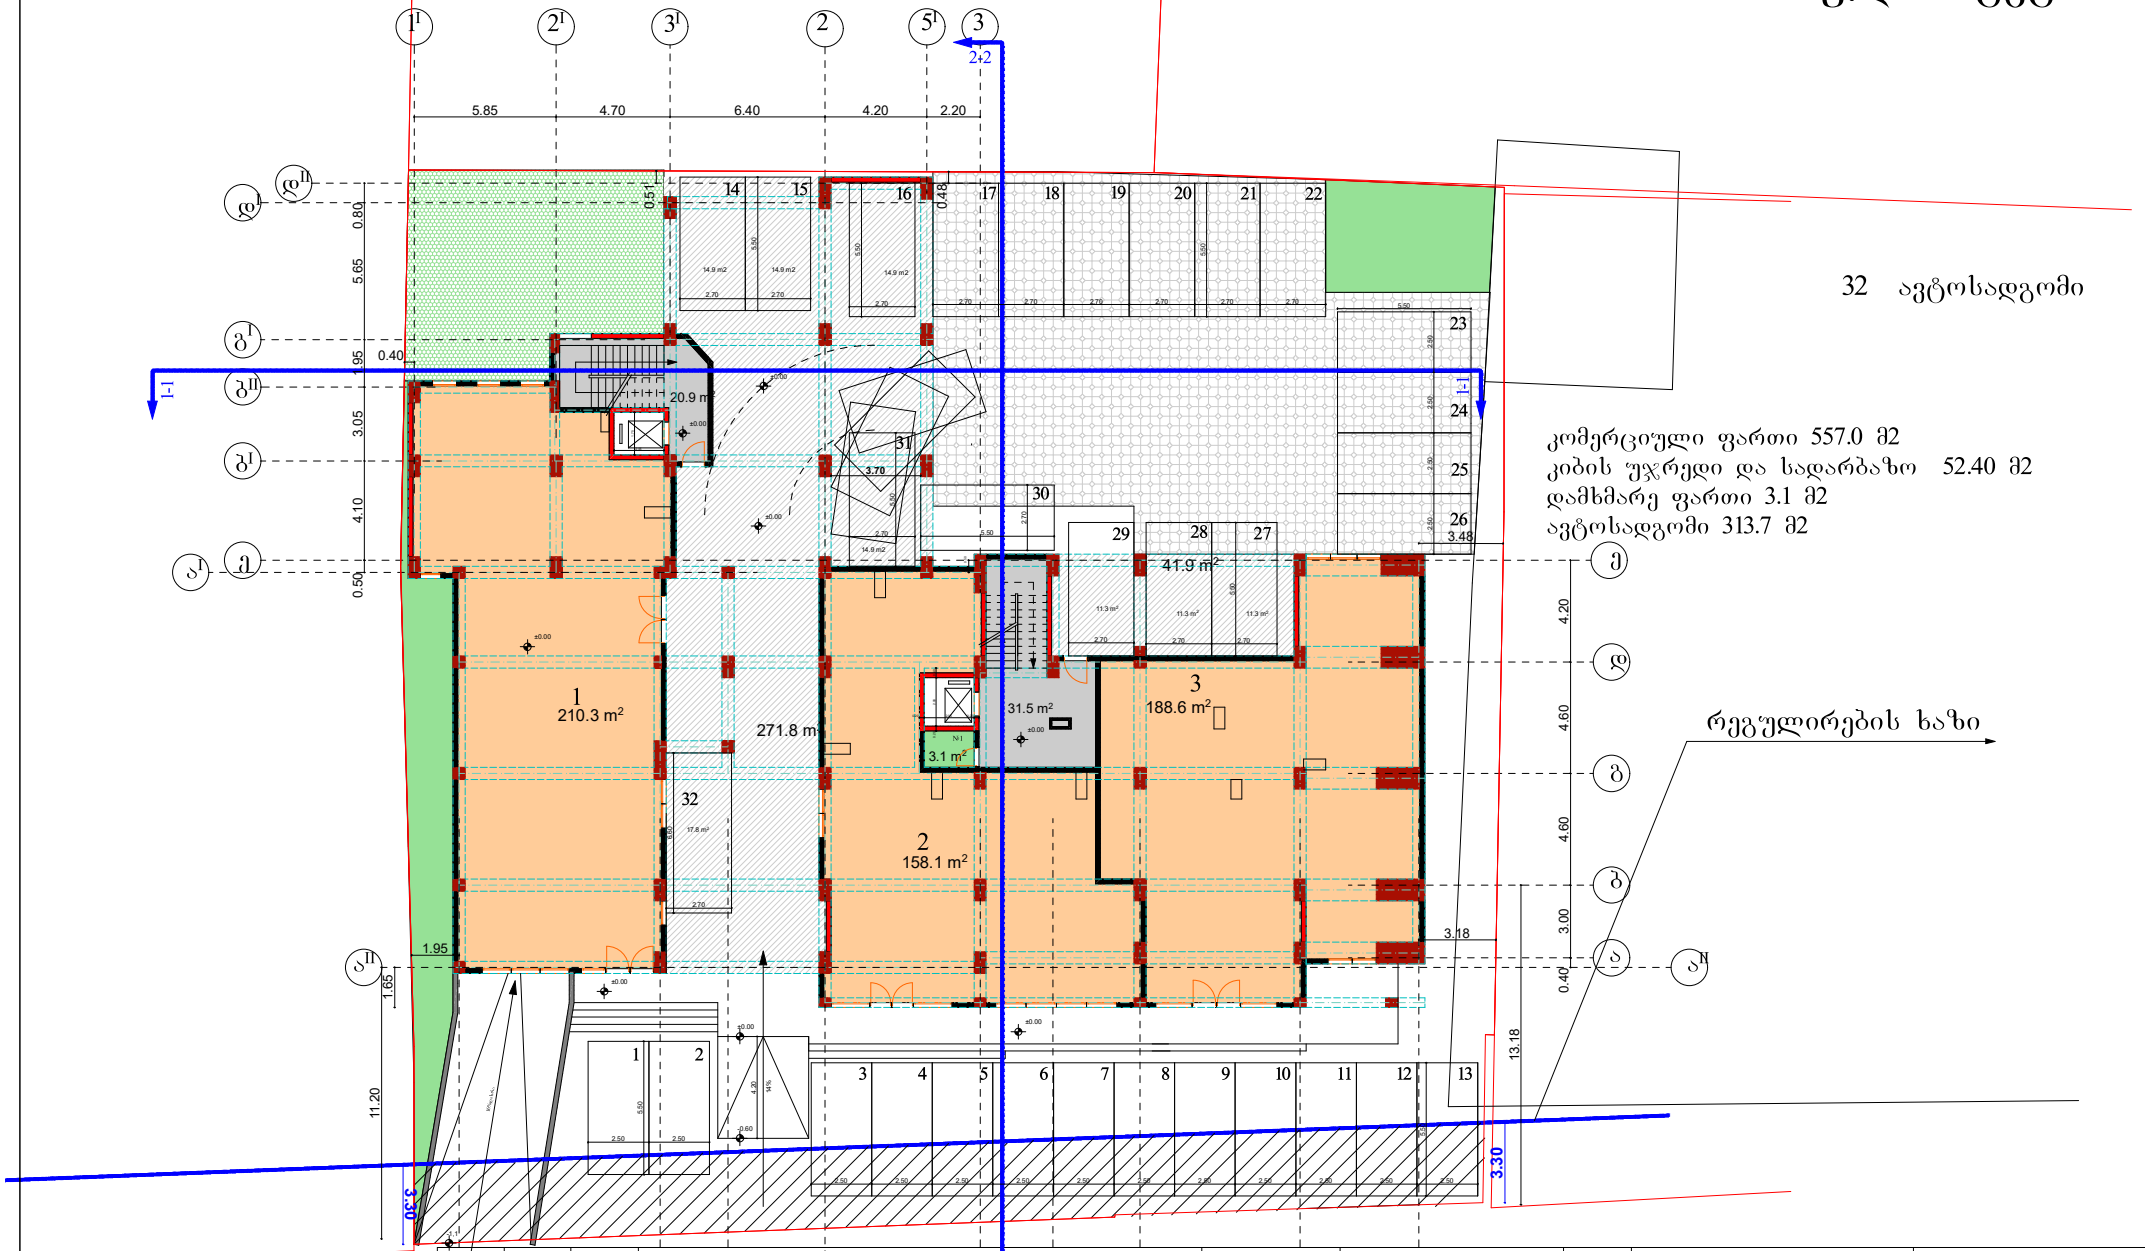

საპროექტო დოკუმენტაცია	ბლანკი №34911143	საკადასტრო კოდი 01.13.06.006.064	ქ. თბილისი, ქუჩა გიორგი ლეონიძის №4	I სართულის გეგმა	მრავალბინიანი საცხოვრებელი სახლი.	მაშტაბი 1:100	ფურცელი № 1	დამკვეთი	საპროექტო ორგანიზაცია

დამკვეთი ნ. ლაცაბიძე	შ.პ.ს "სამშენებლო კომპანია თბილისის ვექტორი"
პრ.ავტორი. ნ. გაბუნია	ს/კ 406250186
შემსრულებელი	2023

II სართულის გეგმა

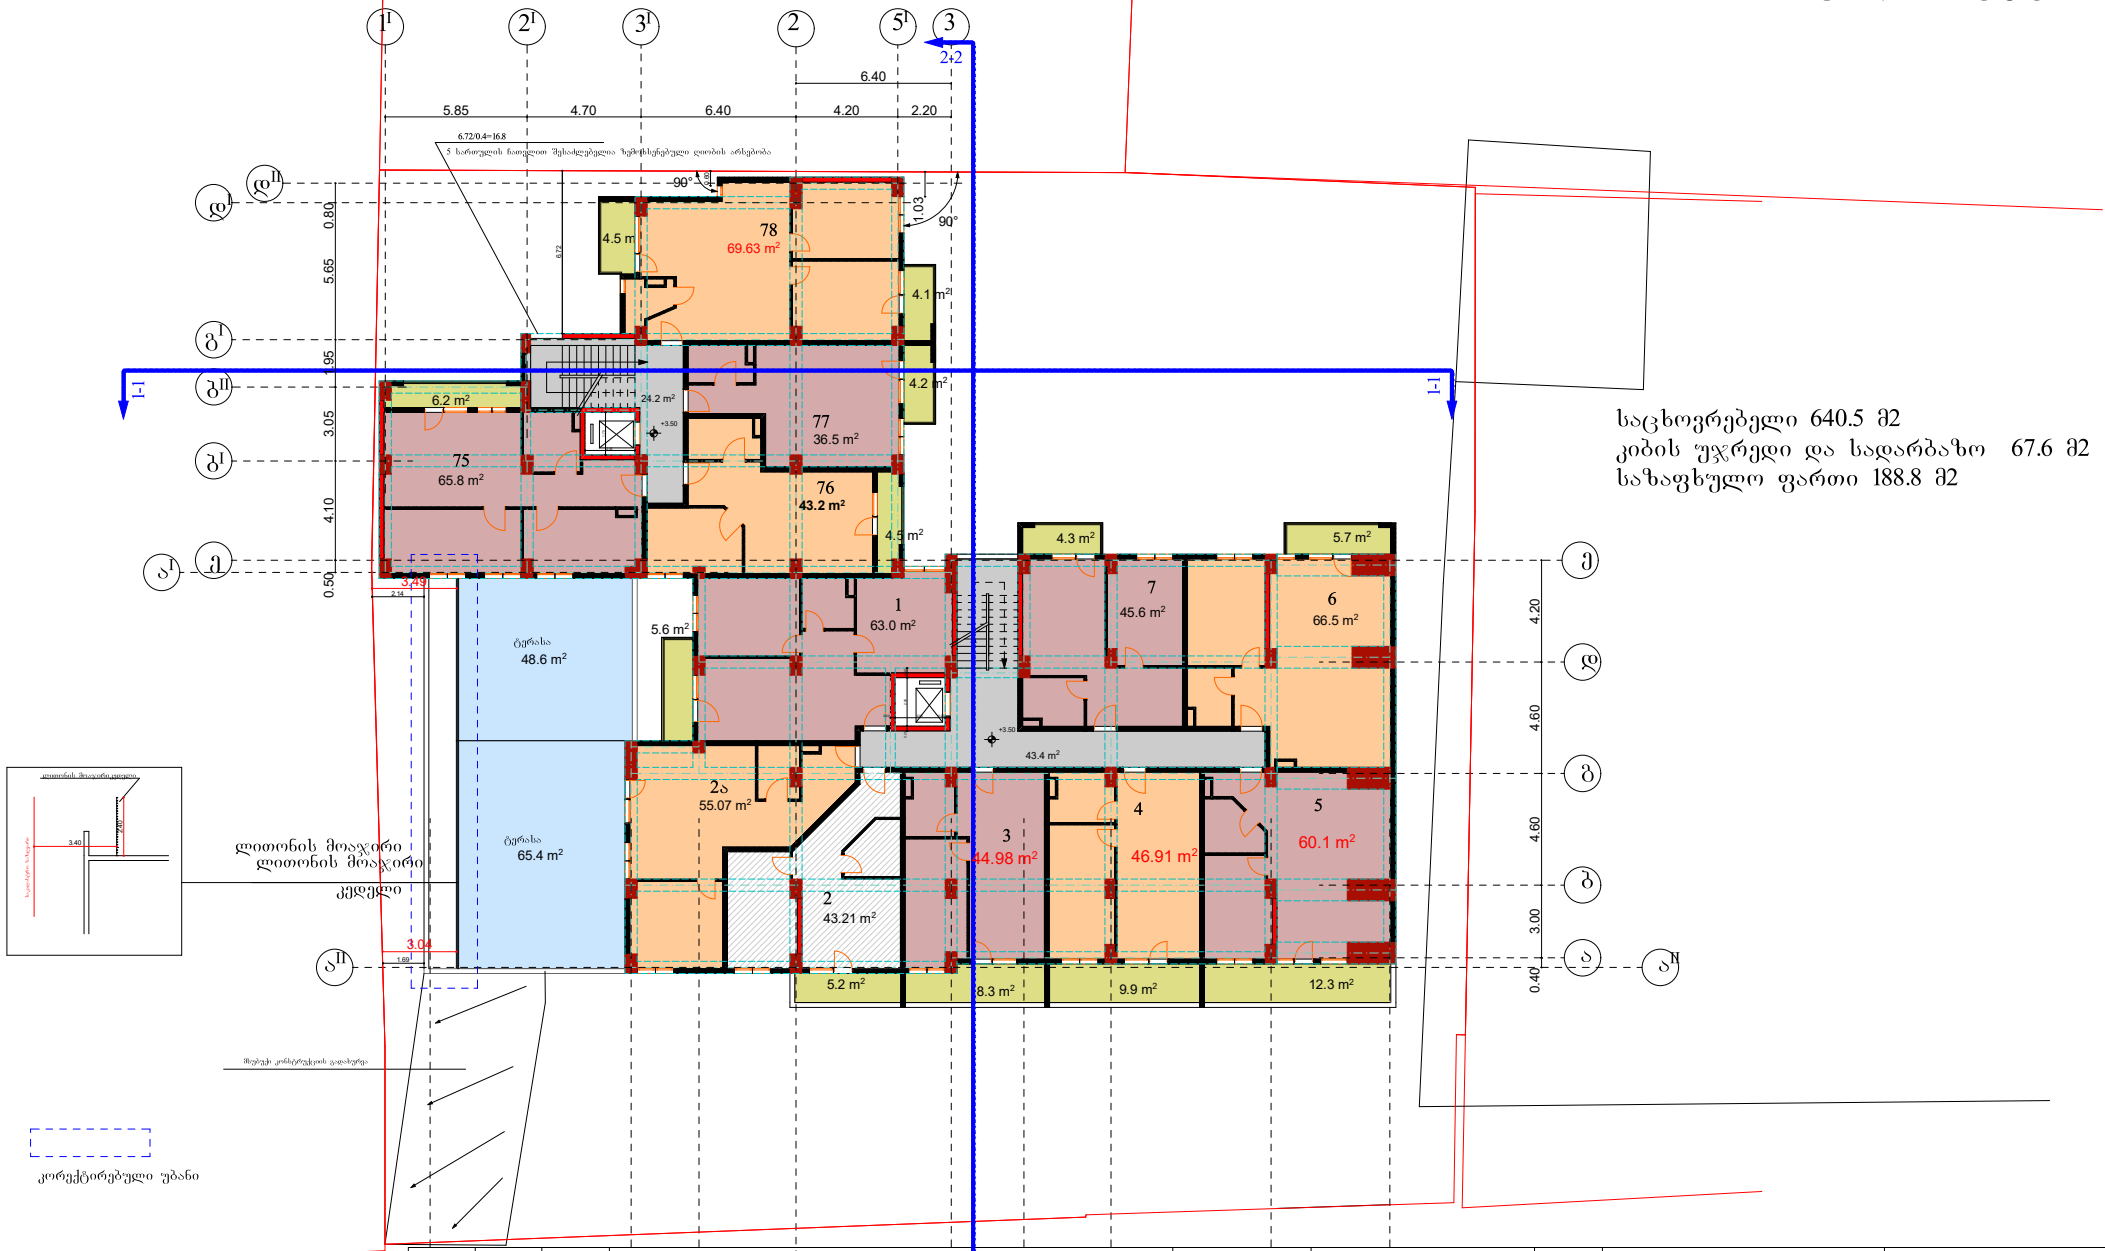

საცხოვრებელი 640.5 მ2
კიბის უჯრედი და სადარბაზო 67.6 მ2
საზაფხულო ფართი 188.8 მ2

საპროექტო დოკუმენტაცია	გვარი №349143	საკადასტრო კოდი 01.13.06.006.064	ქ. თბილისი, ქუჩა ვანის №4	მრავალბინიანი საცხოვრებელი სახლი. I სართულის გეგმა	ფურცელი № 1	მაშტაბი 1:100	დამკვეთი	საპროექტო ორგანიზაცია	დამკვეთი ნ. ლაცაბიძე ნ. ლაცაბიძე პრ.ავტორი. ნ. გაბუნია შემსრულებელი

შ.პ.ს "სამშენებლო კომპანია თბილისის ვექტორი"
ს/კ 406250186
2023

III სართულის გეგმა

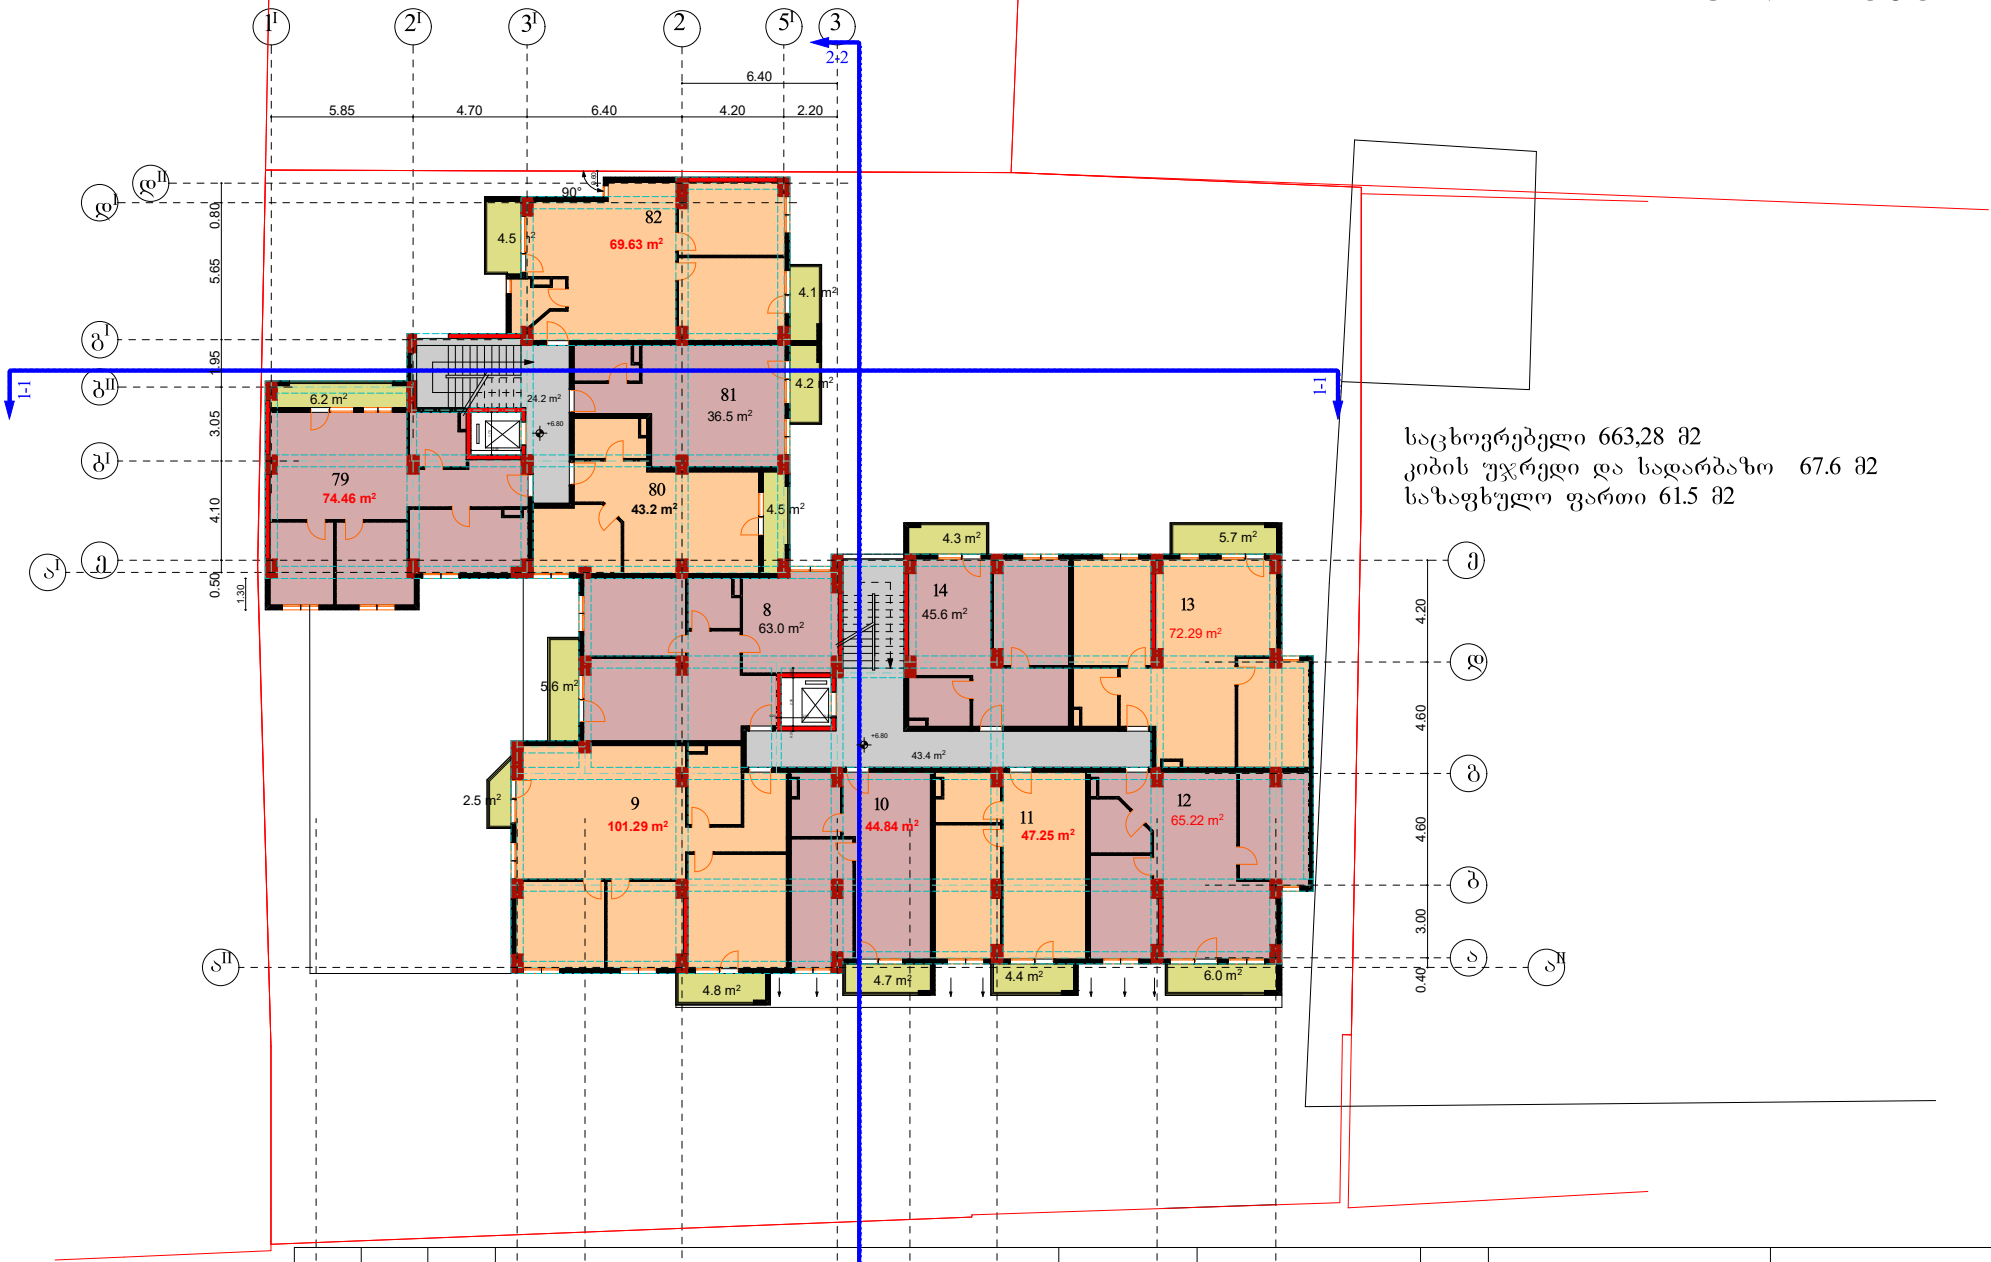

საცხოვრებელი 663,28 მ2
კიბის უჯრედი და სადარბაზო 67.6 მ2
საზაფხულო ფართი 61.5 მ2

საპროექტო დოკუმენტაცია	გვარი №349143	საკადასტრო 01.13.06.006.064	ქ. თბილისი, ქუჩა გიორგი №4	მრავალბინიანი საცხოვრებელი სახლი. I სართული გეგმა	ფურცელი № 1	დამკვეთი	საპროექტო ორგანიზაცია	შ.პ.ს "სამშენებლო კომპანია თბილისის ვექტორი"
				მასშტაბი 1:100		ნ. ლაცაბიძე	დამკვეთი ნ. ლაცაბიძე	
							პრ.ავტორი. ნ. გაბუნია	
							შემსრულებელი	
								ს/კ 406250186
								2023

IV სართულის გეგმა

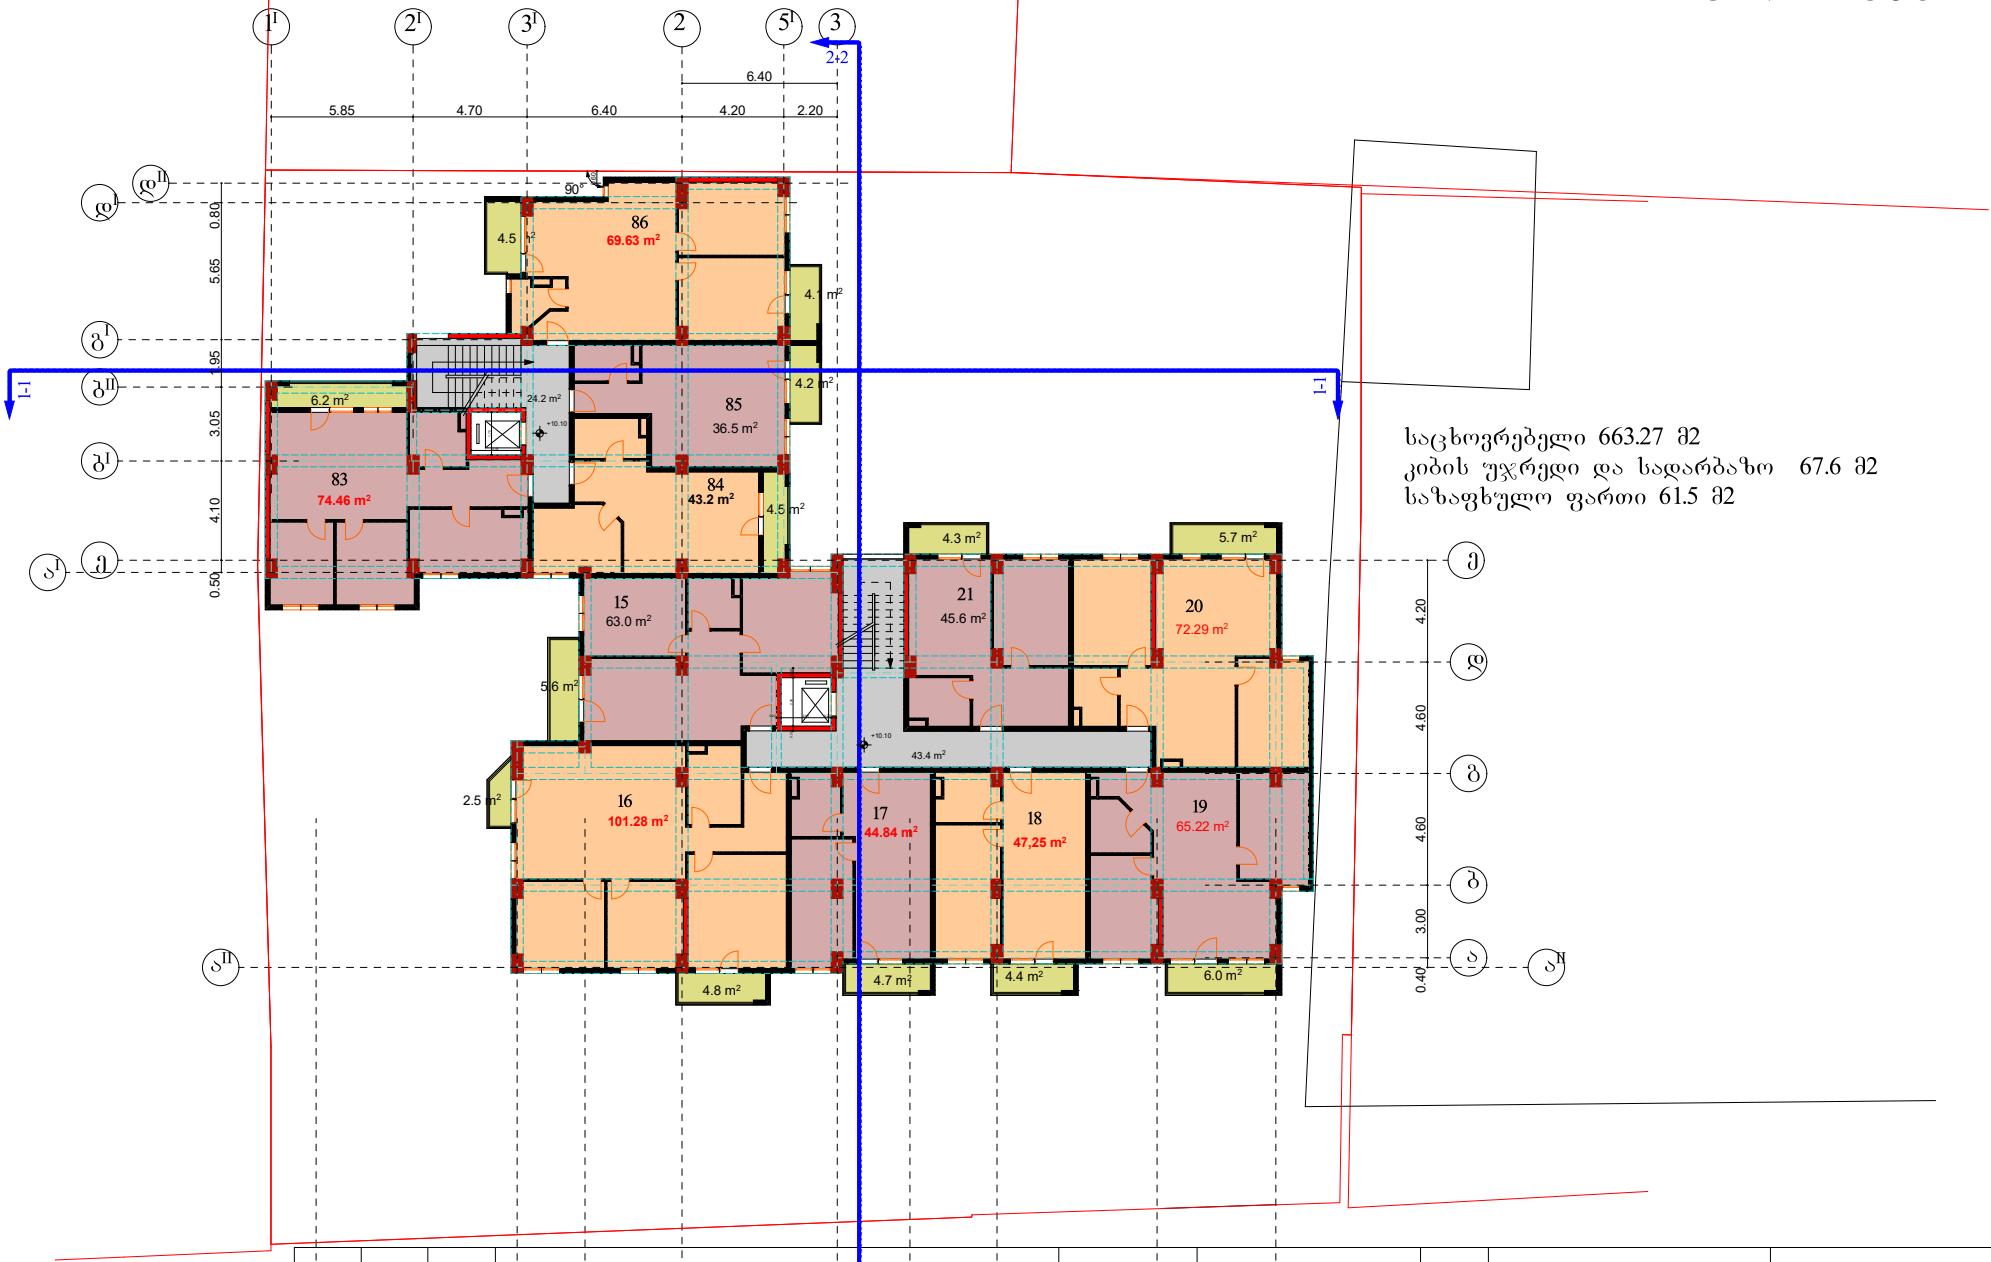

საცხოვრებელი 663.27 მ2
კიბის უჯრედი და სადარბაზო 67.6 მ2
საზაფხულო ფართი 61.5 მ2

საპროექტო დოკუმენტაცია	გვარი №349143	საკადასტრო 01.13.06.006.064	ქ. თბილისი, ქუჩა გიორგი №4	მრავალბინიანი საცხოვრებელი სახლი. I სართულის გეგმა	ფურცელი № 1	მასშტაბი 1:100	დამკვეთი	საპროექტო ორგანიზაცია	დამკვეთი ნ. ლაცაბიძე პრ.ავტორი. ნ. გაბუნია შემსრულებელი	შ.პ.ს "სამშენებლო კომპანია თბილისის ვექტორი" ს/კ 406250186 2023

8.30 2.80 4.00 6.40 3.00 3.60 6.60 4.90

1 2 3 3I 4 5 6

V სართულის გეგმა

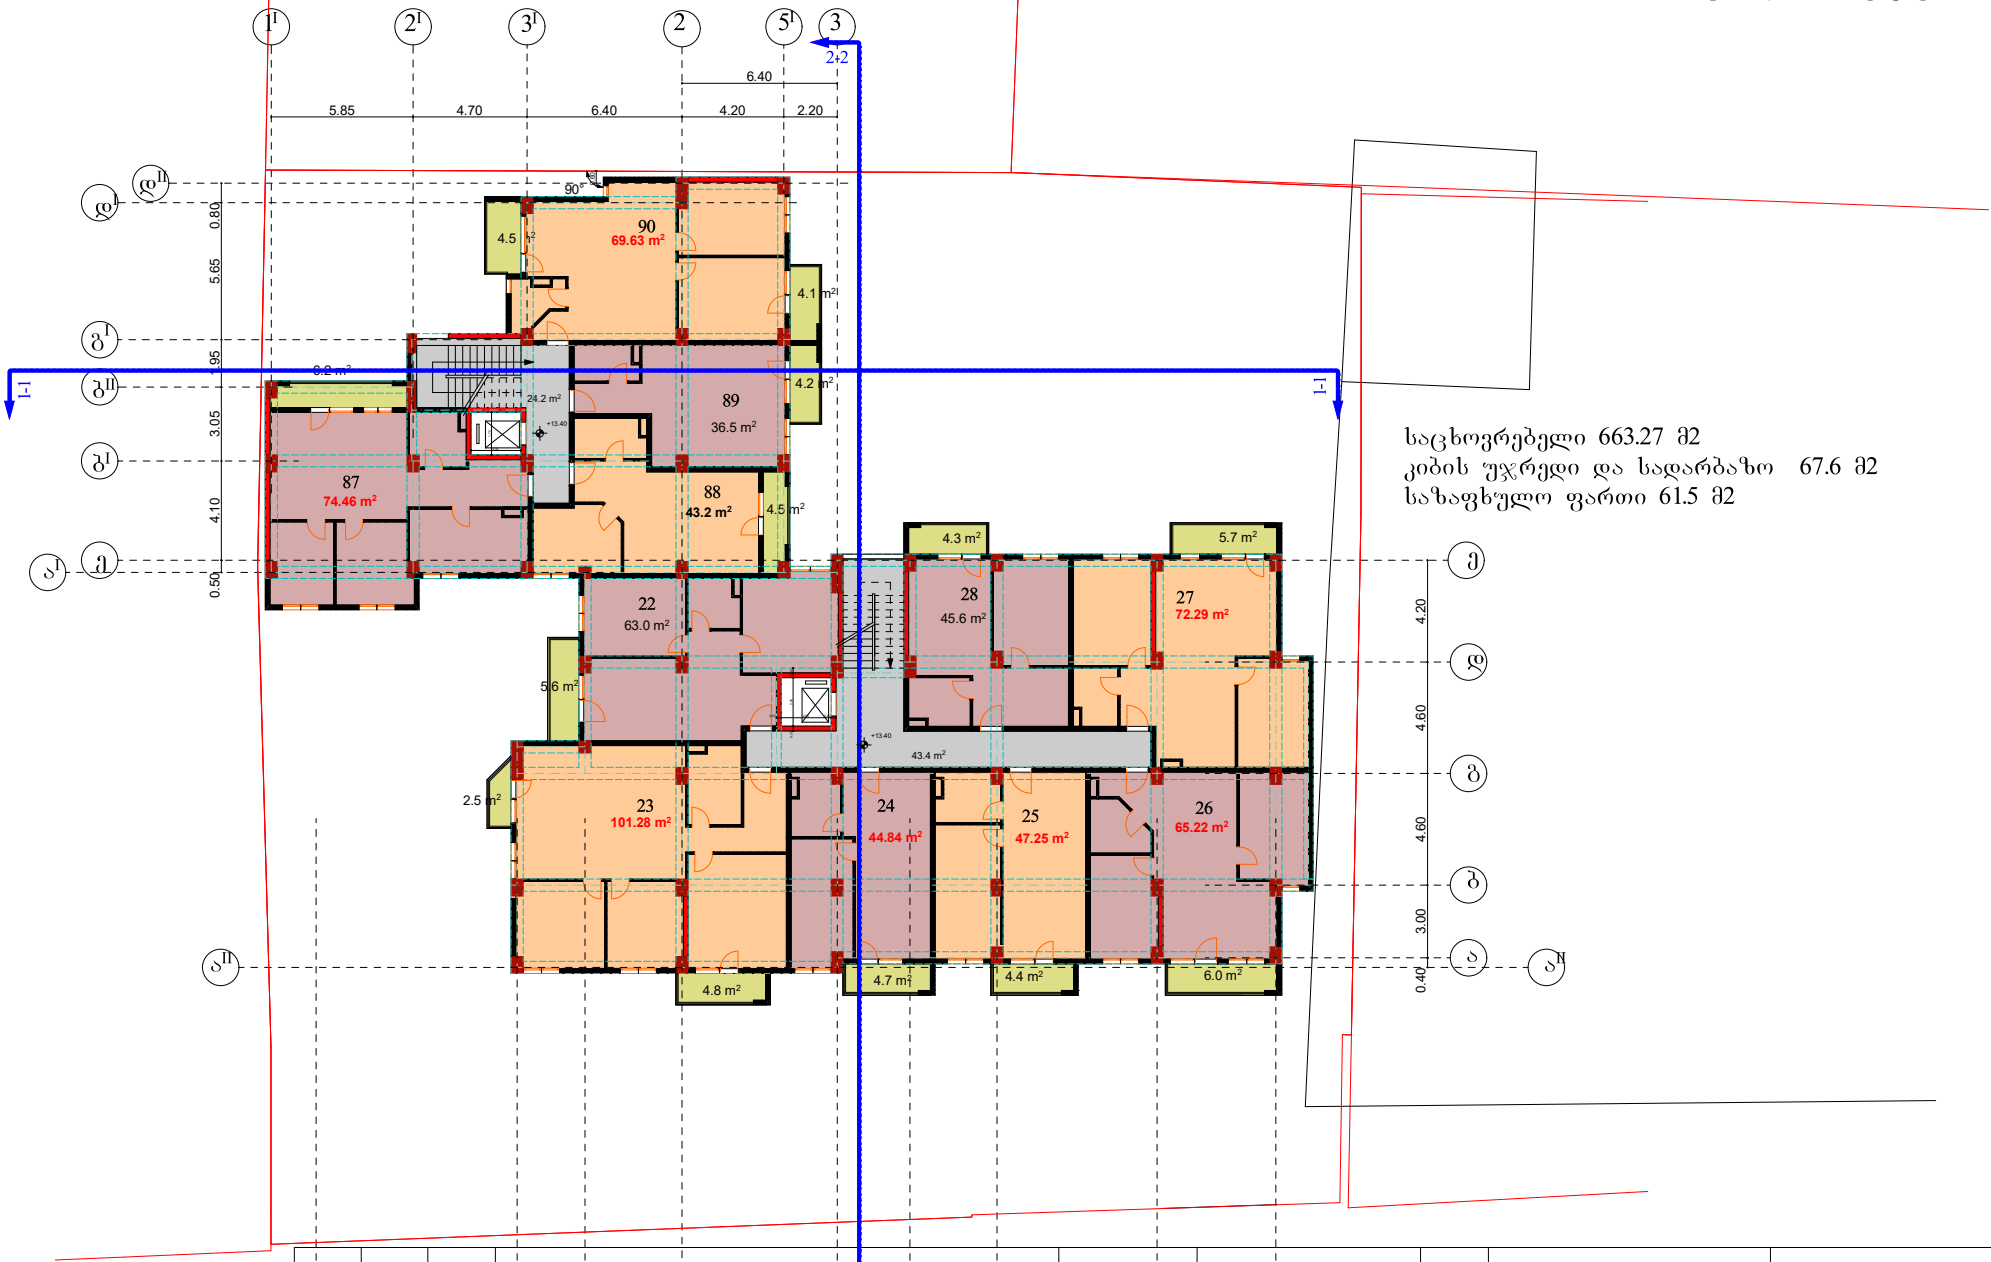

საცხოვრებელი 663.27 მ2
კიბის უჯრედი და სადარბაზო 67.6 მ2
საზაფხულო ფართი 61.5 მ2

საპროექტო დოკუმენტაცია	გვარი №349143	საკადასტრო 01.13.06.006.064	ქ. თბილისი, ქუჩა გიორგი №4	მრავალბინიანი საცხოვრებელი სახლი. I სართულის გეგმა	ფურცელი № 1	მასშტაბი 1:100	დამკვეთი	საპროექტო ორგანიზაცია

დამკვეთი ნ. ლაცაბიძე

პრ.ავტორი. ნ. გაბუნია

შემსრულებელი ნ. ლაცაბიძე

შ.პ.ს "სამშენებლო კომპანია თბილისის ვექტორი"

ს/კ 406250186

2023

VI სართულის გეგმა

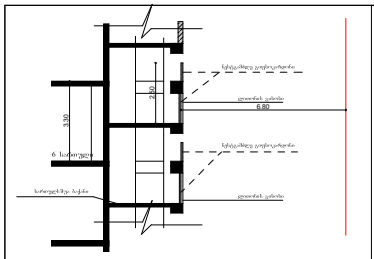

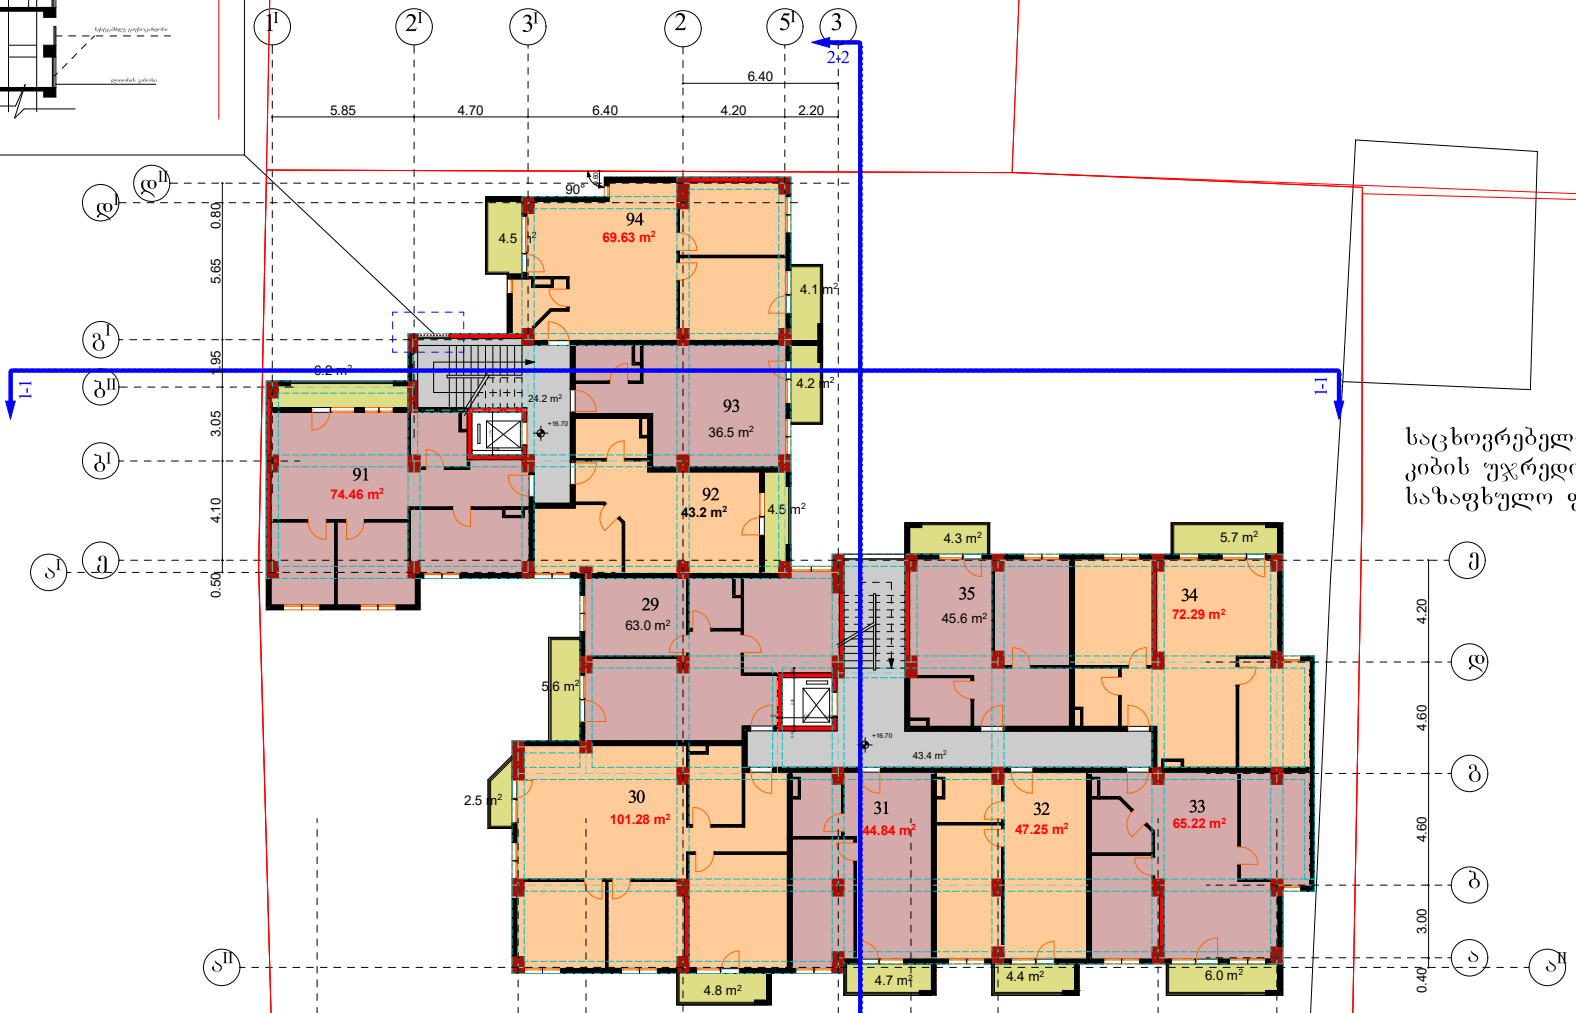

საცხოვრებელი 663.27 მ2
კიბის უჯრედი და სადარბაზო 67.6 მ2
საზაფხულო ფართი 61.5 მ2

კორექტირებული უბანი

საპროექტო დოკუმენტაცია	ბაბი №34911143	საკადასტრო კოდი 01.13.06.006.064	ქ. თბილისი, ქუჩა ვანის №4	მრავალბინიანი საცხოვრებელი სახლი. I სართულის გეგმა	ფურცელი № 1	მასშტაბი 1:100	დამკვეთი	საპროექტო ორგანიზაცია	დამკვეთი ნ. ლაცაბიძე ნ. ლაცაბიძე პრ.ავტორი. ნ. გაბუნია შემსრულებელი

შ.პ.ს "სამშენებლო კომპანია თბილისის ვექტორი"
ს/კ 406250186
2023

VII სართულის გეგმა

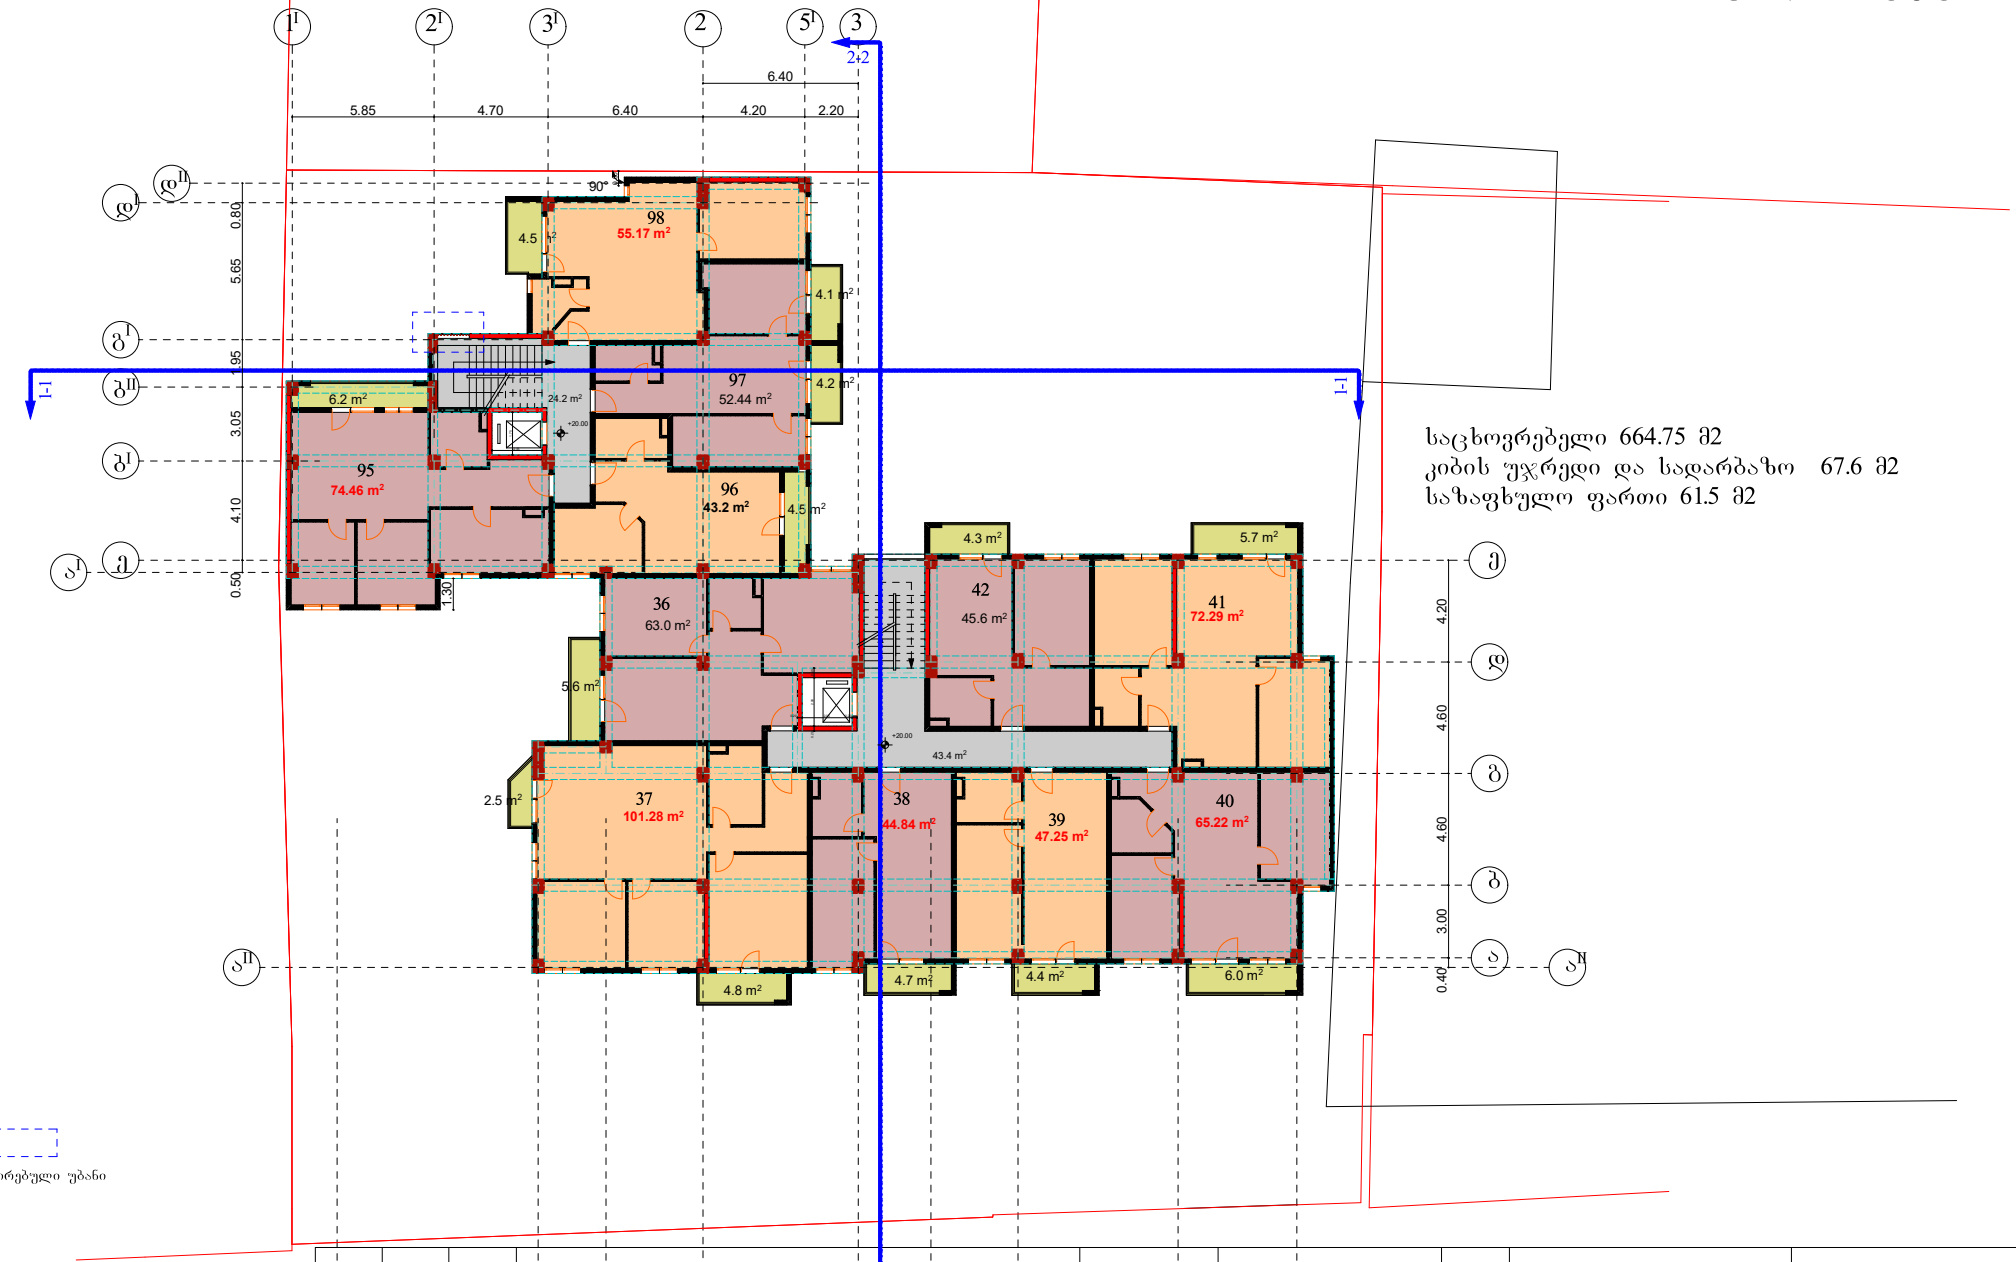

საცხოვრებელი 664.75 მ2
კიბის უჯრედი და სადარბაზო 67.6 მ2
საზაფხულო ფართი 61.5 მ2

კორექტირებული უბანი

| | | |

VIII სართულის გეგმა

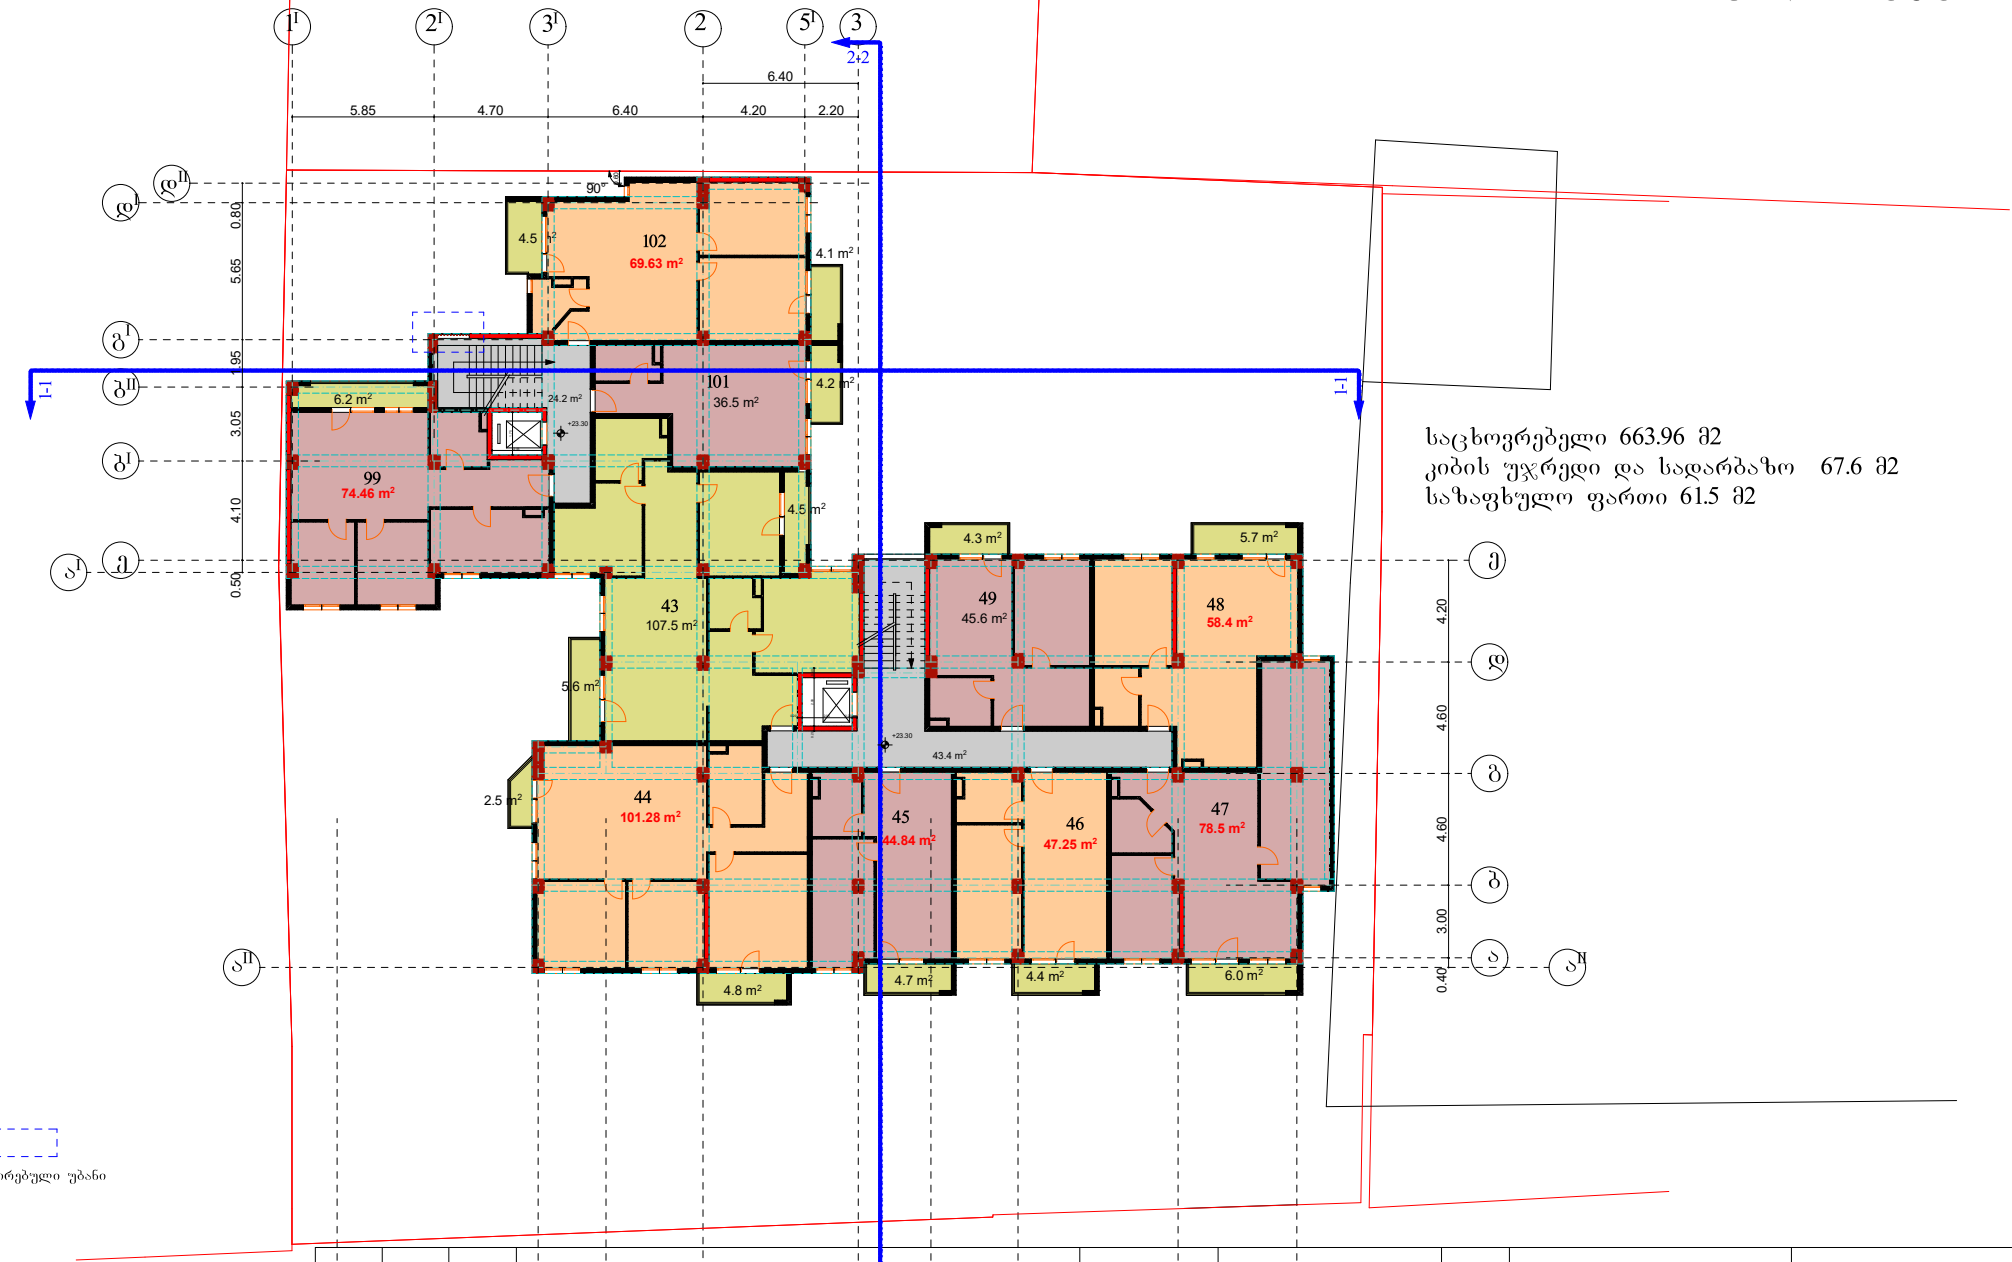

საცხოვრებელი 663.96 მ2
კიბის უჯრედი და სადარბაზო 67.6 მ2
საზაფხულო ფართი 61.5 მ2

კორექტირებული უბანი

საპროექტო დოკუმენტაცია	ბლოკი №3491143	საკადასტრო კოდი 01.13.06.006.064	ქ. თბილისი, ქუჩა ვანის №4	მრავალბინიანი საცხოვრებელი სახლი. I სართულის გეგმა	ფურცელი № 1	მასშტაბი 1:100	დამკვეთი	საპროექტო ორგანიზაცია	დამკვეთი ნ. ლაცაბიძე ნ. ლაცაბიძე პრ.ავტორი. ნ. გაბუნია შემსრულებელი

შ.პ.ს "სამშენებლო კომპანია თბილისის ვექტორი"
ს/კ 406250186
2023

IX სართულის გეგმა

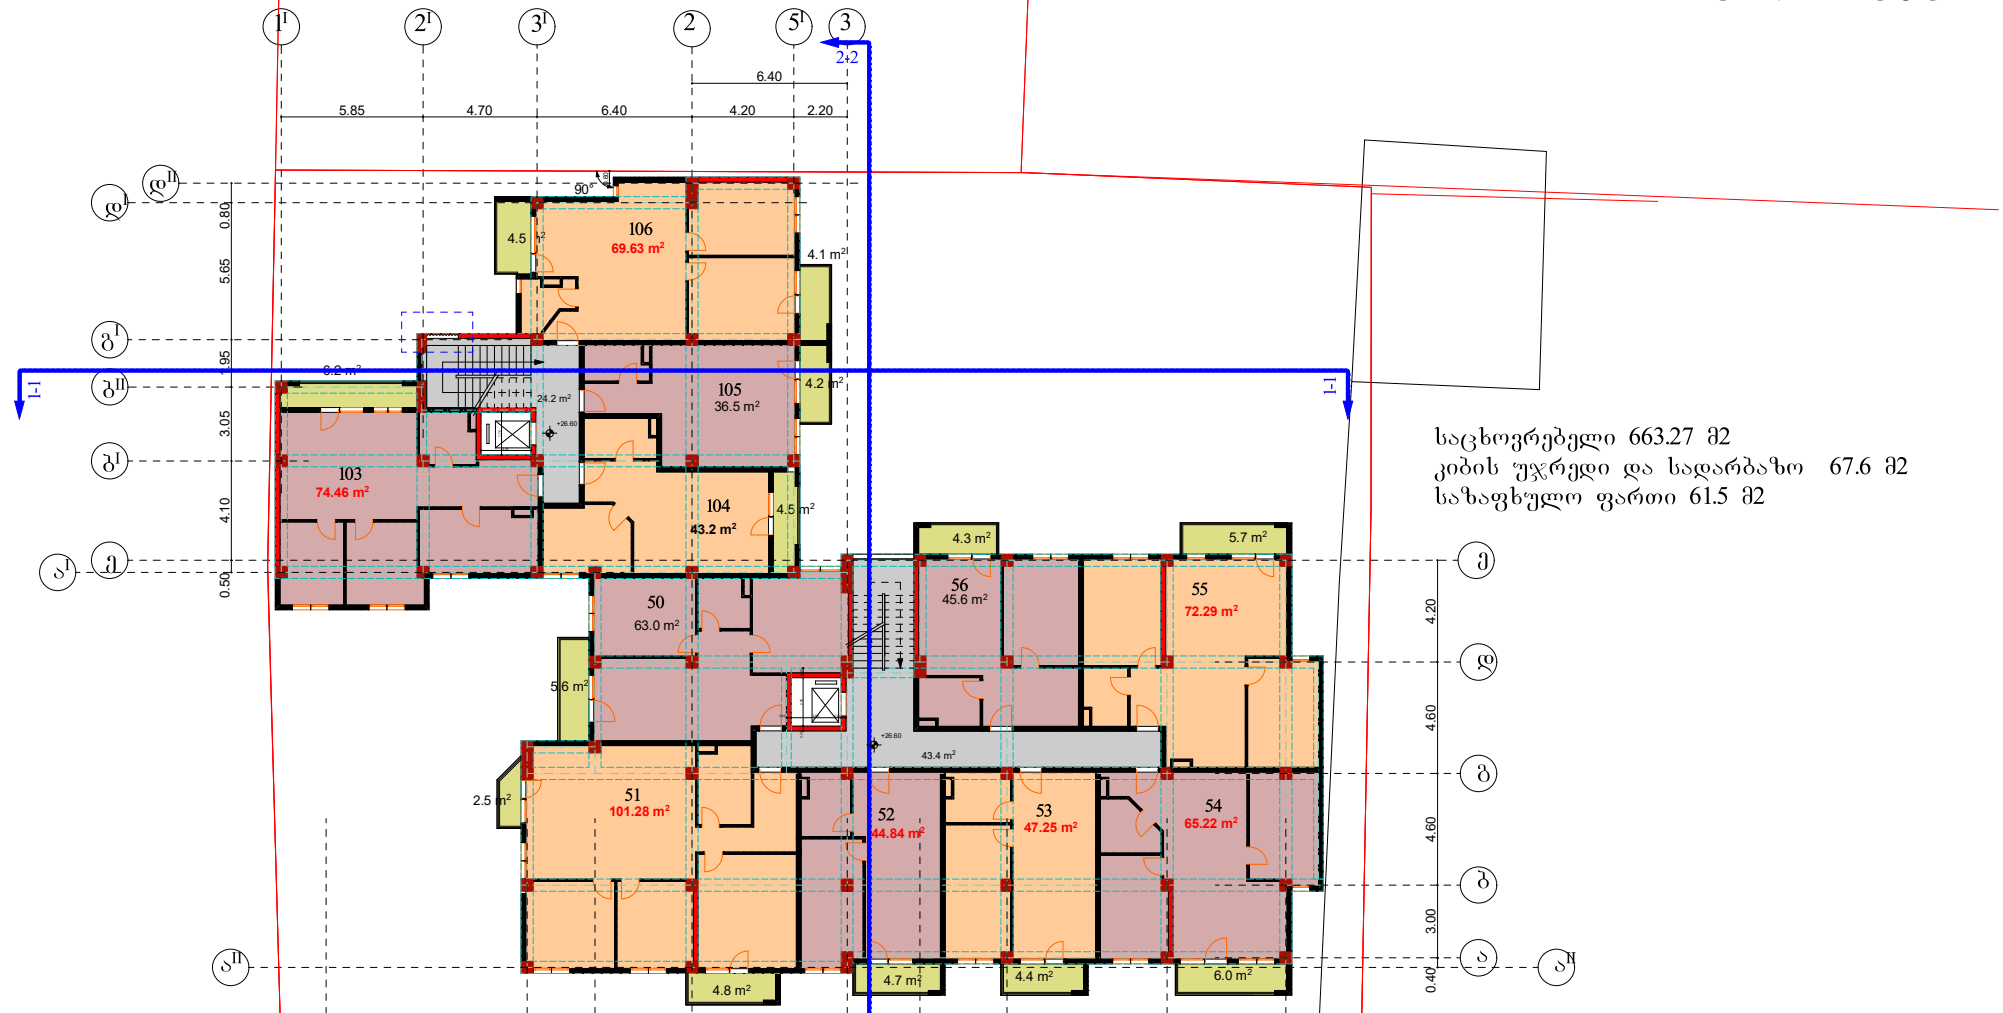

საცხოვრებელი 663.27 მ2
კიბის უჯრედი და სადარბაზო 67.6 მ2
საზაფხულო ფართი 61.5 მ2

კორექტირებული უბანი

საპროექტო დოკუმენტაცია	ბლოკი №3491143	საკადასტრო კოდი 01.13.06.006.064	ქ. თბილისი, ქუჩა ვანის №4	მრავალბინიანი საცხოვრებელი სახლი. I სართულის გეგმა	ფურცელი № 1	მასშტაბი 1:100	დამკვეთი	საპროექტო ორგანიზაცია	დამკვეთი ნ. ლაცაბიძე ნ. ლაცაბიძე პრ.ავტორი. ნ. გაბუნია შემსრულებელი

შ.პ.ს "სამშენებლო კომპანია თბილისის ვექტორი"
ს/კ 406250186
2023

X სართულის გეგმა

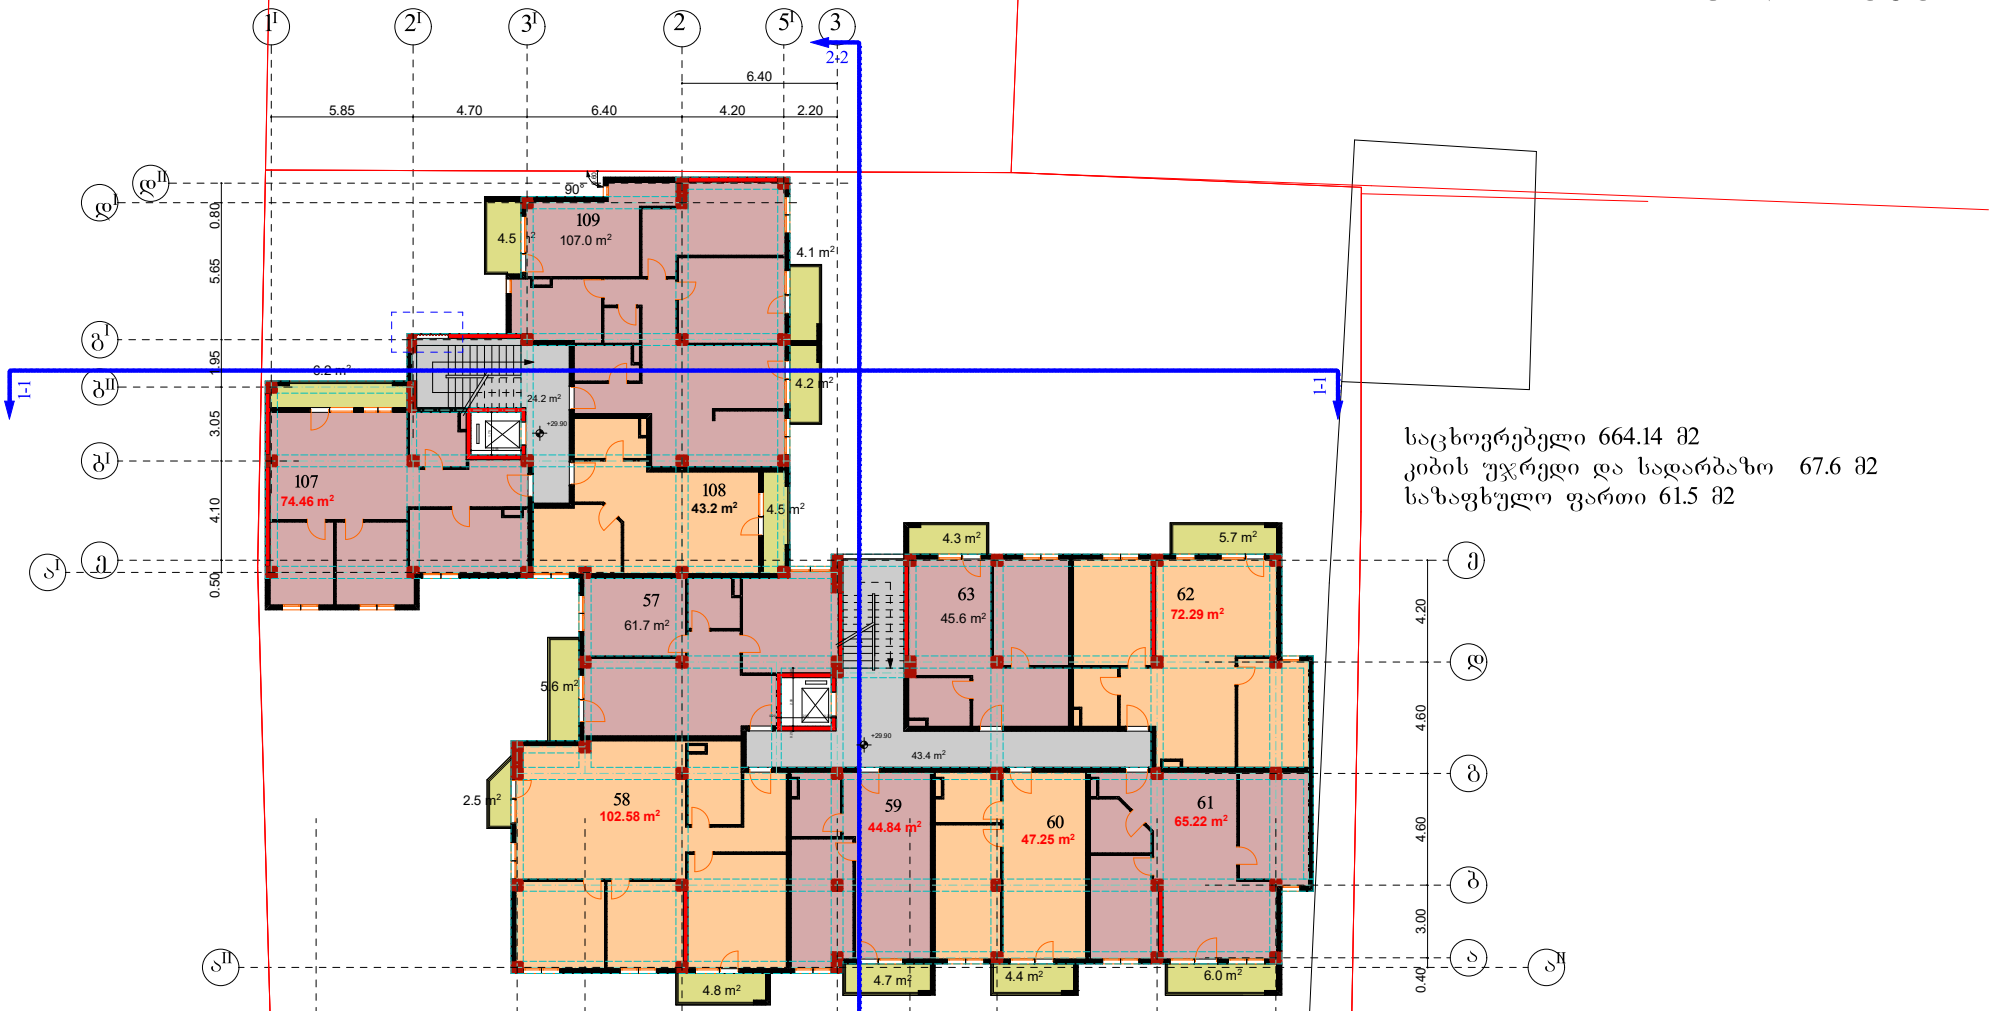

საცხოვრებელი 664.14 მ2
კიბის უჯრედი და სადარბაზო 67.6 მ2
საზაფხულო ფართი 61.5 მ2

კორექტირებული უბანი

საპროექტო დოკუმენტაცია	ბლოკი №3449143	საკადასტრო კოდი 01.13.06.006.064	ქ. თბილისი, ქუჩა ვანის №4	მრავალბინიანი საცხოვრებელი სახლი. I სართულის გეგმა	ფურცელი № 1	მასშტაბი 1:100	დამკვეთი	საპროექტო ორგანიზაცია	დამკვეთი ნ. ლაცაბიძე ნ. ლაცაბიძე პრ.ავტორი. ნ. გაბუნია შემსრულებელი

შ.პ.ს "სამშენებლო კომპანია თბილისის ვექტორი"

ს/კ 406250186

2023

XI სართულის გეგმა

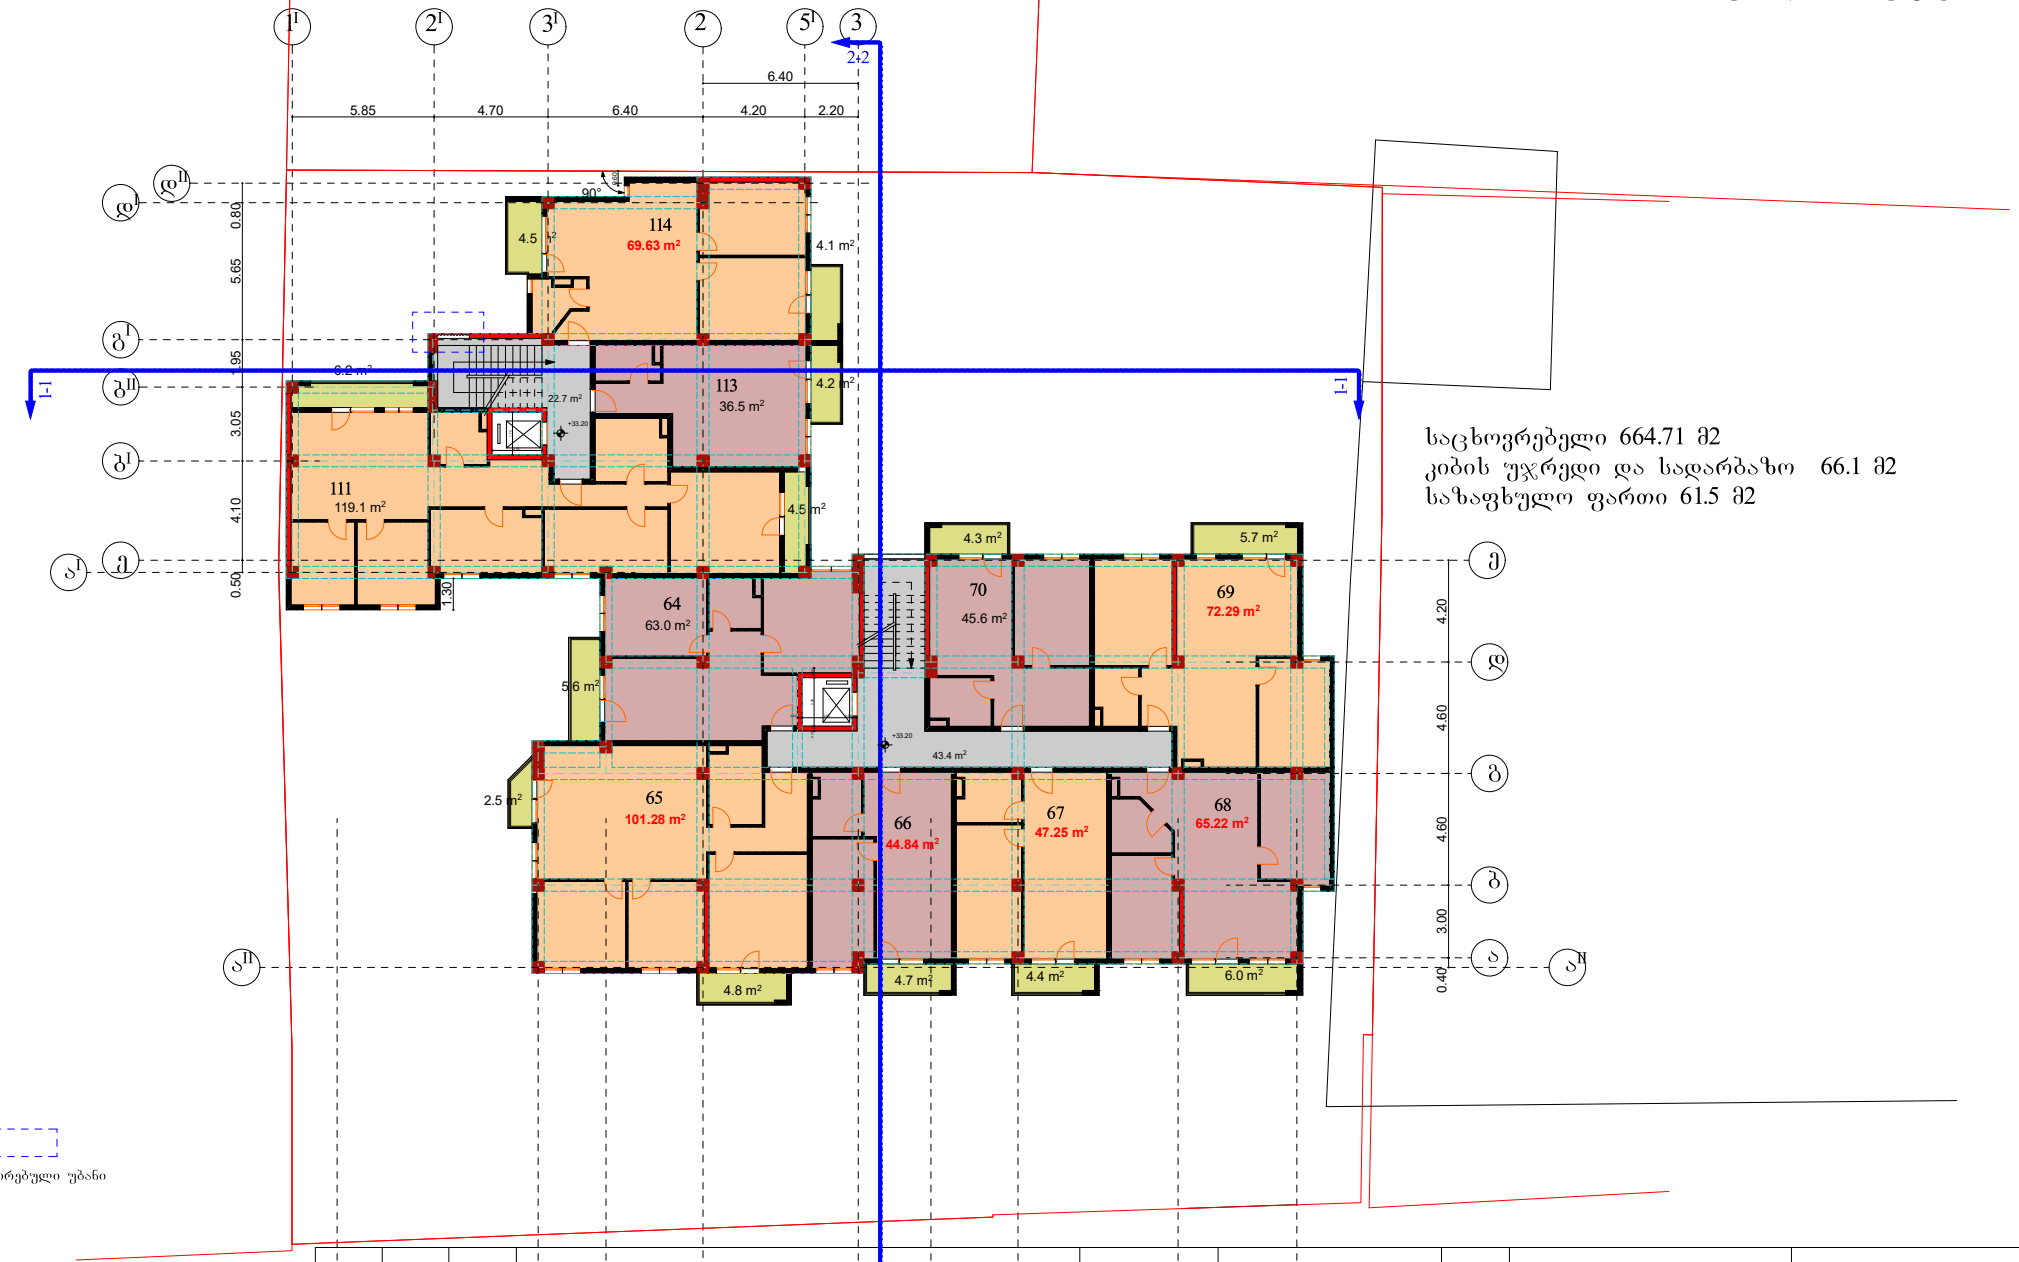

საცხოვრებელი 664.71 მ2
კიბის უჯრედი და სადარბაზო 66.1 მ2
საზაფხულო ფართი 61.5 მ2

კორექტირებული უბანი

| | | |

XII სართულის გეგმა

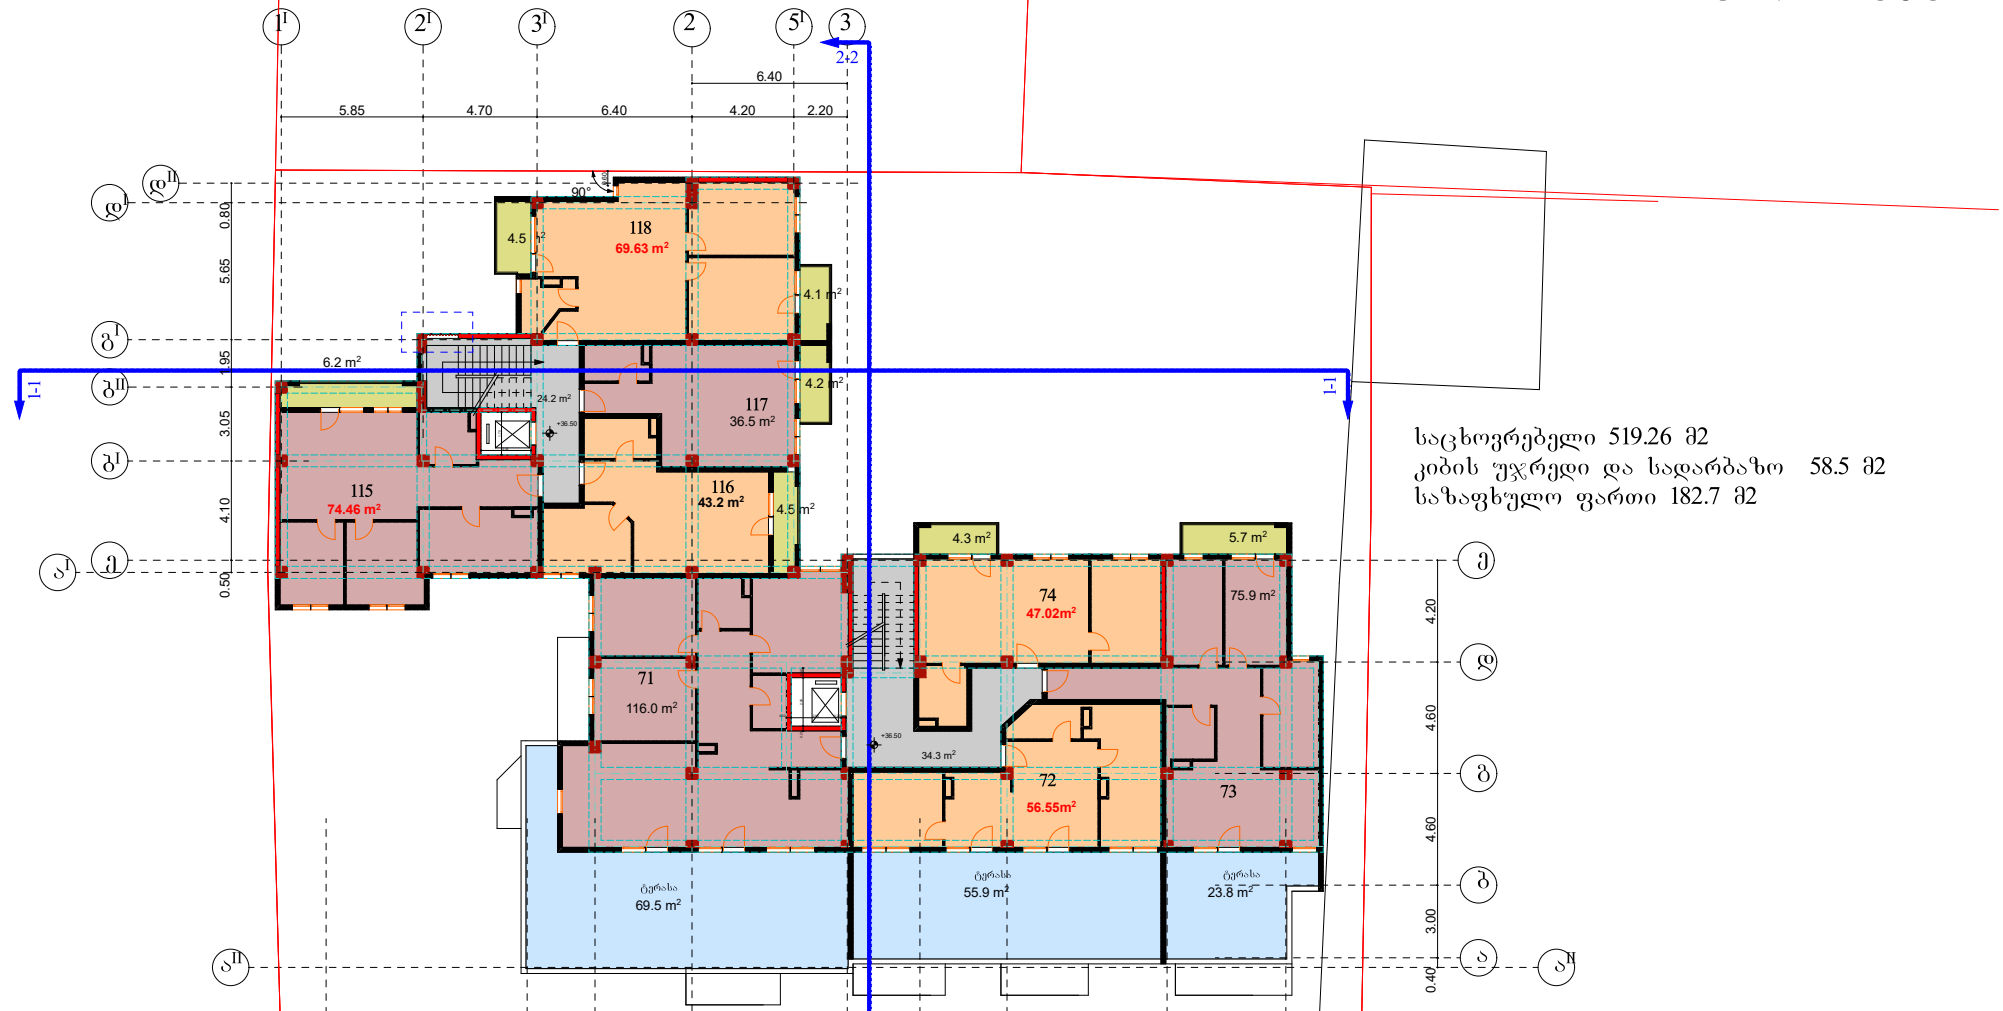

საცხოვრებელი 519.26 მ2
კიბის უჯრედი და სადარბაზო 58.5 მ2
საზაფხულო ფართი 182.7 მ2

კორექტირებული უბანი

საპროექტო დავალება	ბაბი №349143	საკადასტრო 01.13.06.006.064	ქ. თბილისი, ქუჩა ვანის №4	მრავალბინიანი საცხოვრებელი სახლი. I სართული გეგმა	ფურცელი № 1	მაშტაბი 1:100	დამკვეთი	საპროექტო ორგანიზაცია	დამკვეთი ნ. ლაცაბიძე პრ.ავტორი. ნ. გაბუნია შემსრულებელი

შ.პ.ს "სამშენებლო კომპანია თბილისის ვექტორი"

ს/კ 406250186

2023

XIII სართულის გეგმა

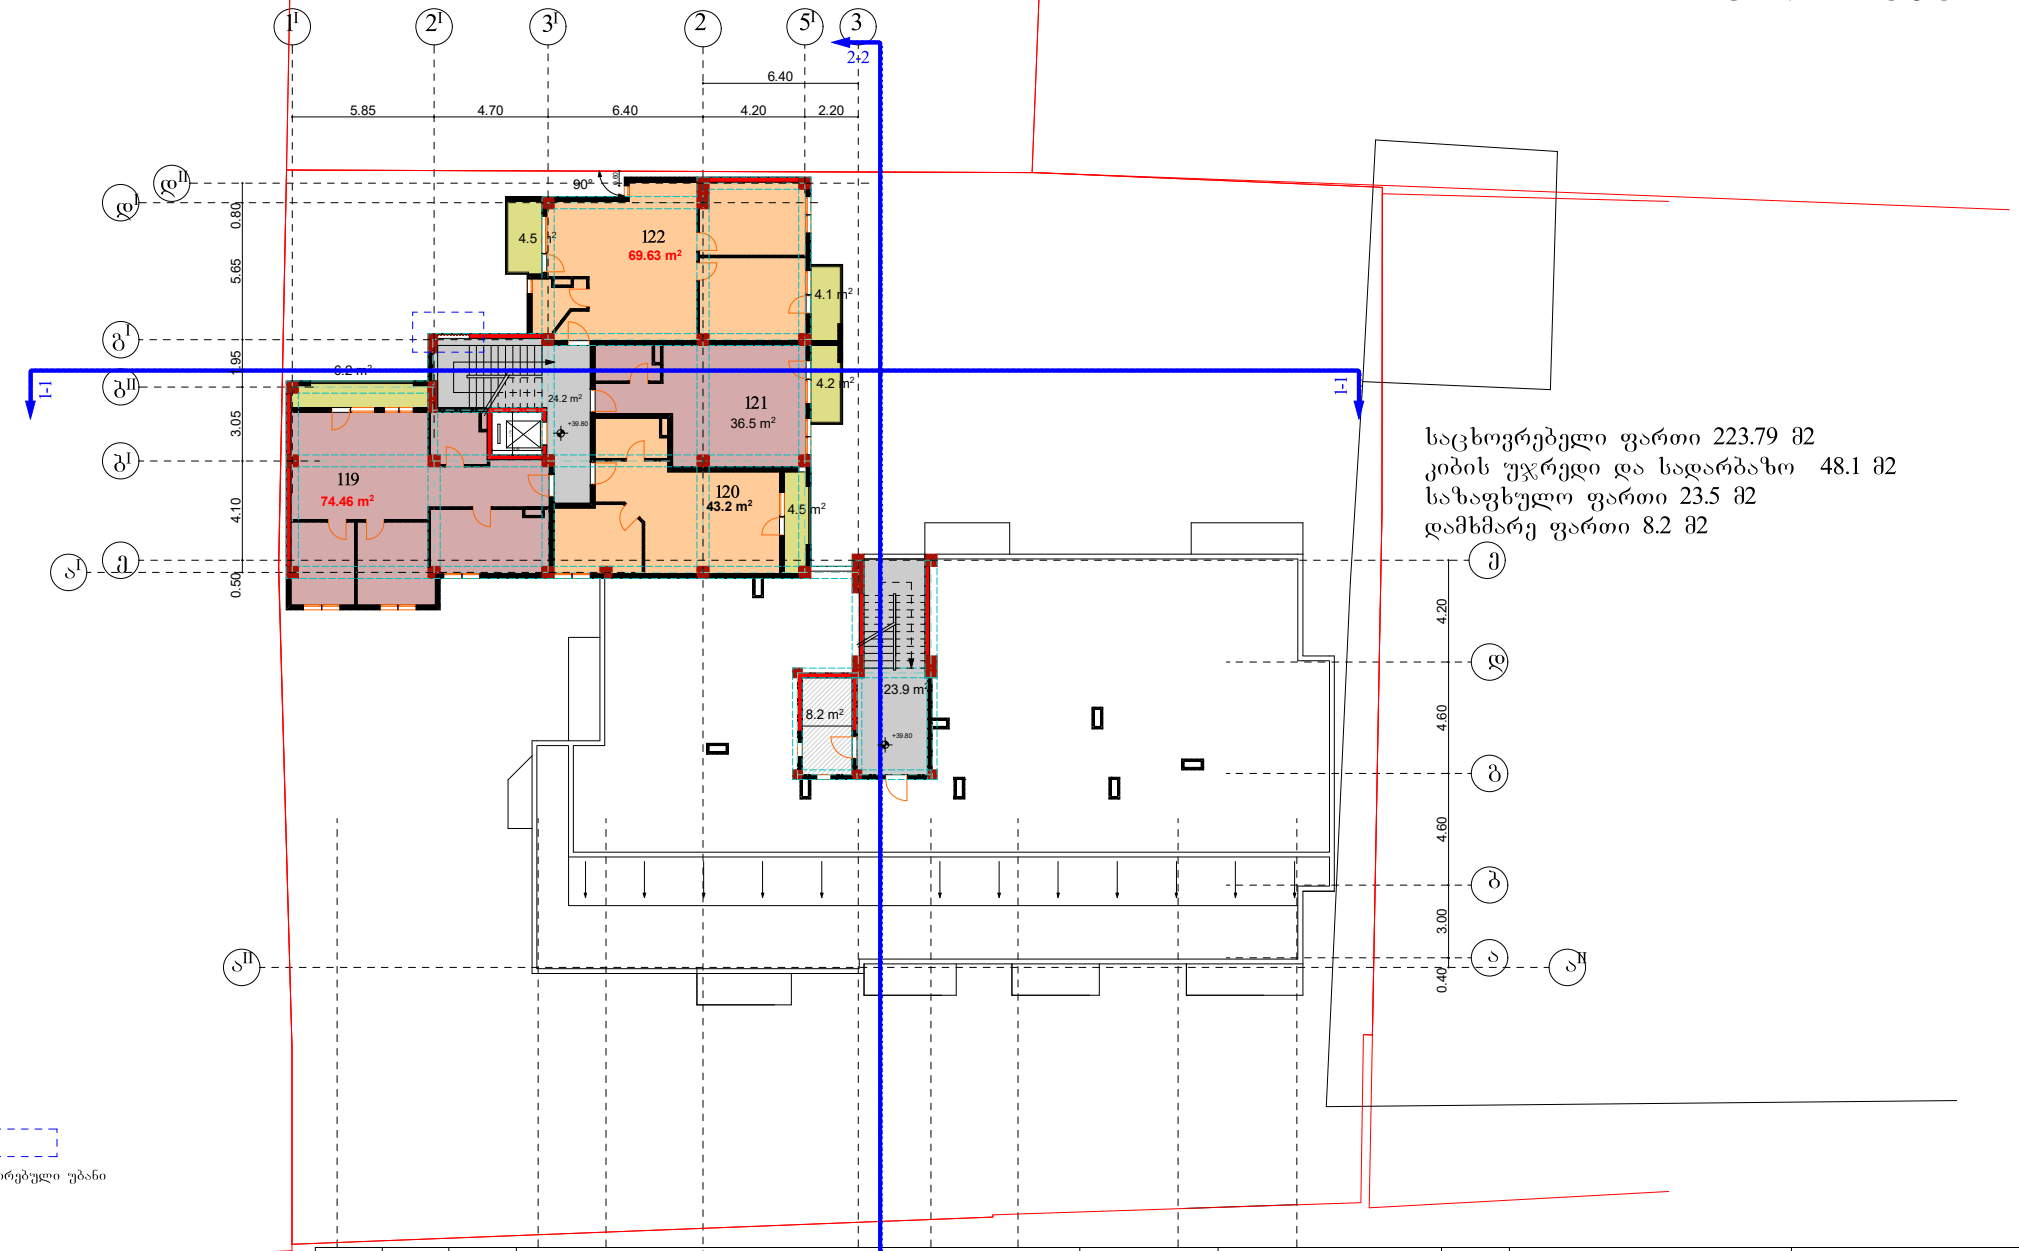

საცხოვრებელი ფართი 223.79 მ2
კიბის უჯრედი და სადარბაზო 48.1 მ2
საზაფხულო ფართი 23.5 მ2
დამხმარე ფართი 8.2 მ2

კორექტირებული უბანი

საპროექტო დოკუმენტაცია	ბაკი №349143	საკადასტრო 01.13.06.006.064	ქ. თბილისი, ქუჩა გიორგი ქანის №4	მრავალბინიანი საცხოვრებელი სახლი. I სართული გეგმა	ფურცელი № 1	დამკვეთი	საპროექტო ორგანიზაცია	დამკვეთი ნ. ლაცაბიძე პრ.ავტორი. ნ. გაბუნია შემსრულებელი	შ.პ.ს "სამშენებლო კომპანია თბილისის ვექტორი" ს/კ 406250186 2023

8.30 2.80 4.00 6.40 3.00 3.60 6.60 4.90

1 2 3 4 5 6

1:100

სართულის გეგმა

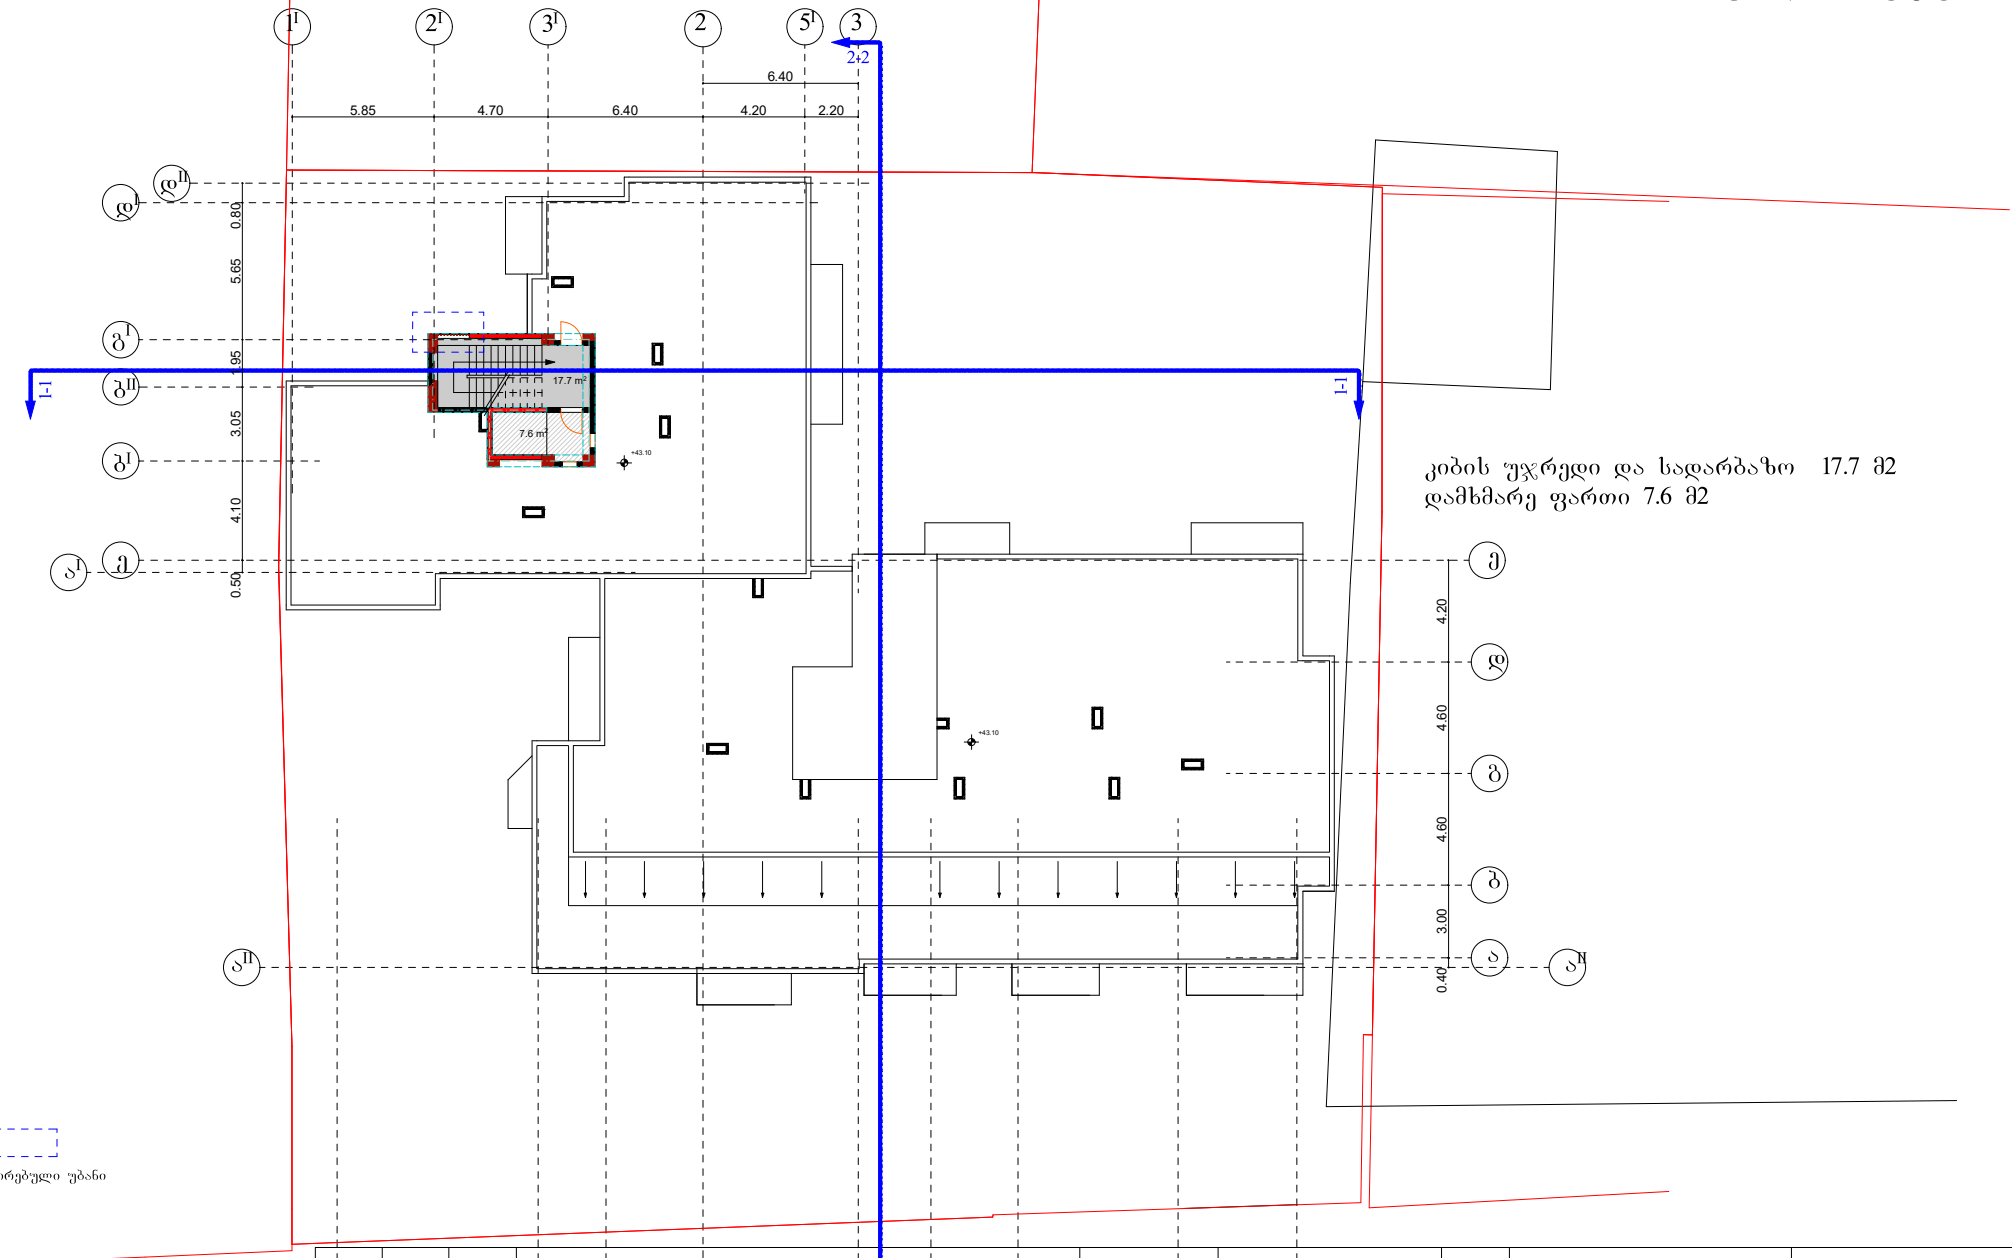

კიბის უჯრედი და სადარბაზო 17.7 მ2
დამხმარე ფართი 7.6 მ2

კორექტირებული უბანი

საპროექტო დოკუმენტაცია	ბაკი №34911143	საკადასტრო კოდი 01.13.06.006.064	ქ. თბილისი, ქუჩა გამის №4	მრავალბინიანი საცხოვრებელი სახლი. I სართულის გეგმა	ფურცელი № 1	დამკვეთი	საპროექტო ორგანიზაცია	დამკვეთი ნ. ლაცაბიძე პრ.ავტორი. ნ. გაბუნია შემსრულებელი	შ.პ.ს "სამშენებლო კომპანია თბილისის ვექტორი" ს/კ 406250186 2023

1:100