

საპროექტო ჭრილი 1-1 მ1:100

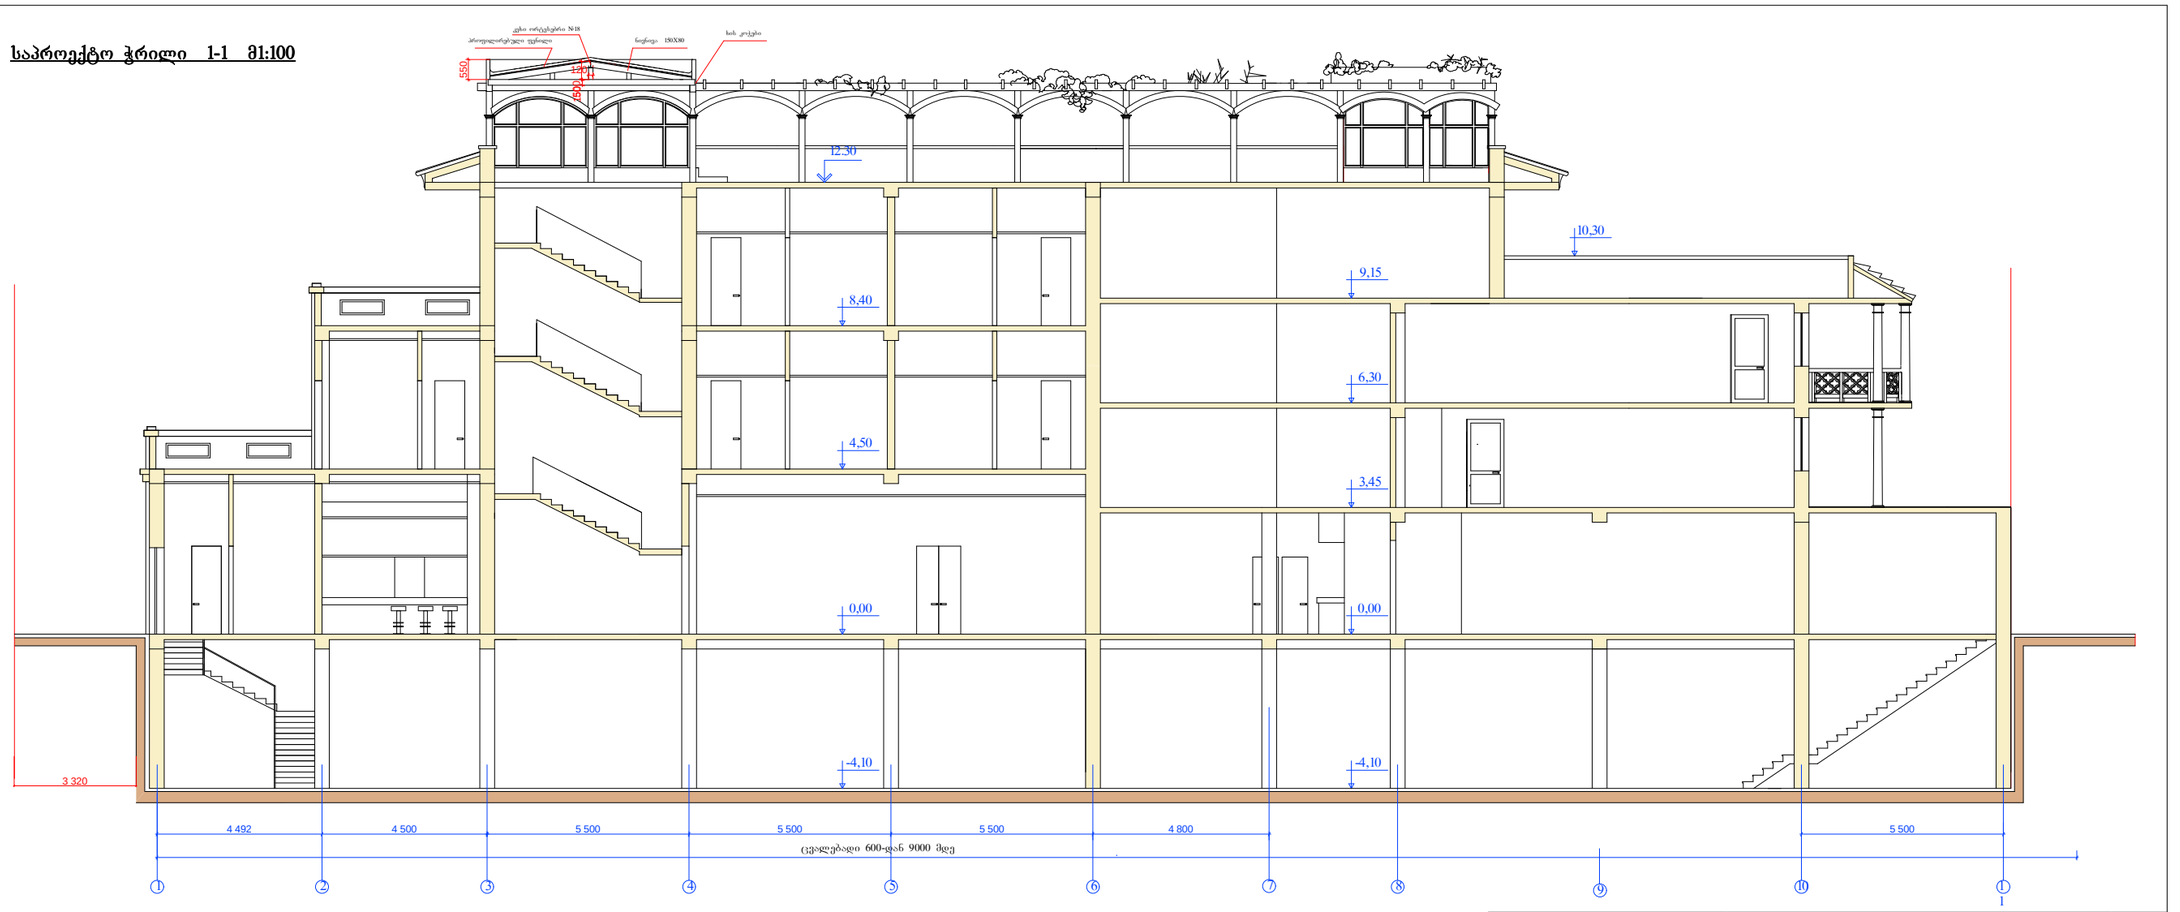

შენიშვნა:
1. მოცემული ნახაზი განიხილეთ სხვა ნახაზებთან ერთად.
2. ზომები მოცემულია მილიმეტრებში.

შ პ ს "ჰეკ"		ქობილისში, რიყეზე, ევროპის მოედანთან საზოგადოებრივი კვების ობიექტის კორექტირებული პროექტი	
დირექტორი	ო.ზარიაშვილი		
პრ. ავტორი	გ.ქუსტერიძე	არქიტექტურული ნაწილი	სტადია: ფურცელი: ფურცლები: მპ ა-20
დაამუშავა	გ.ქუსტერიძე	საპროექტო ჭრილი 1 - 1 მ 1:100	შპს "ხურო XXI"

საპროექტო ჭრილი 2-2 მ1:100

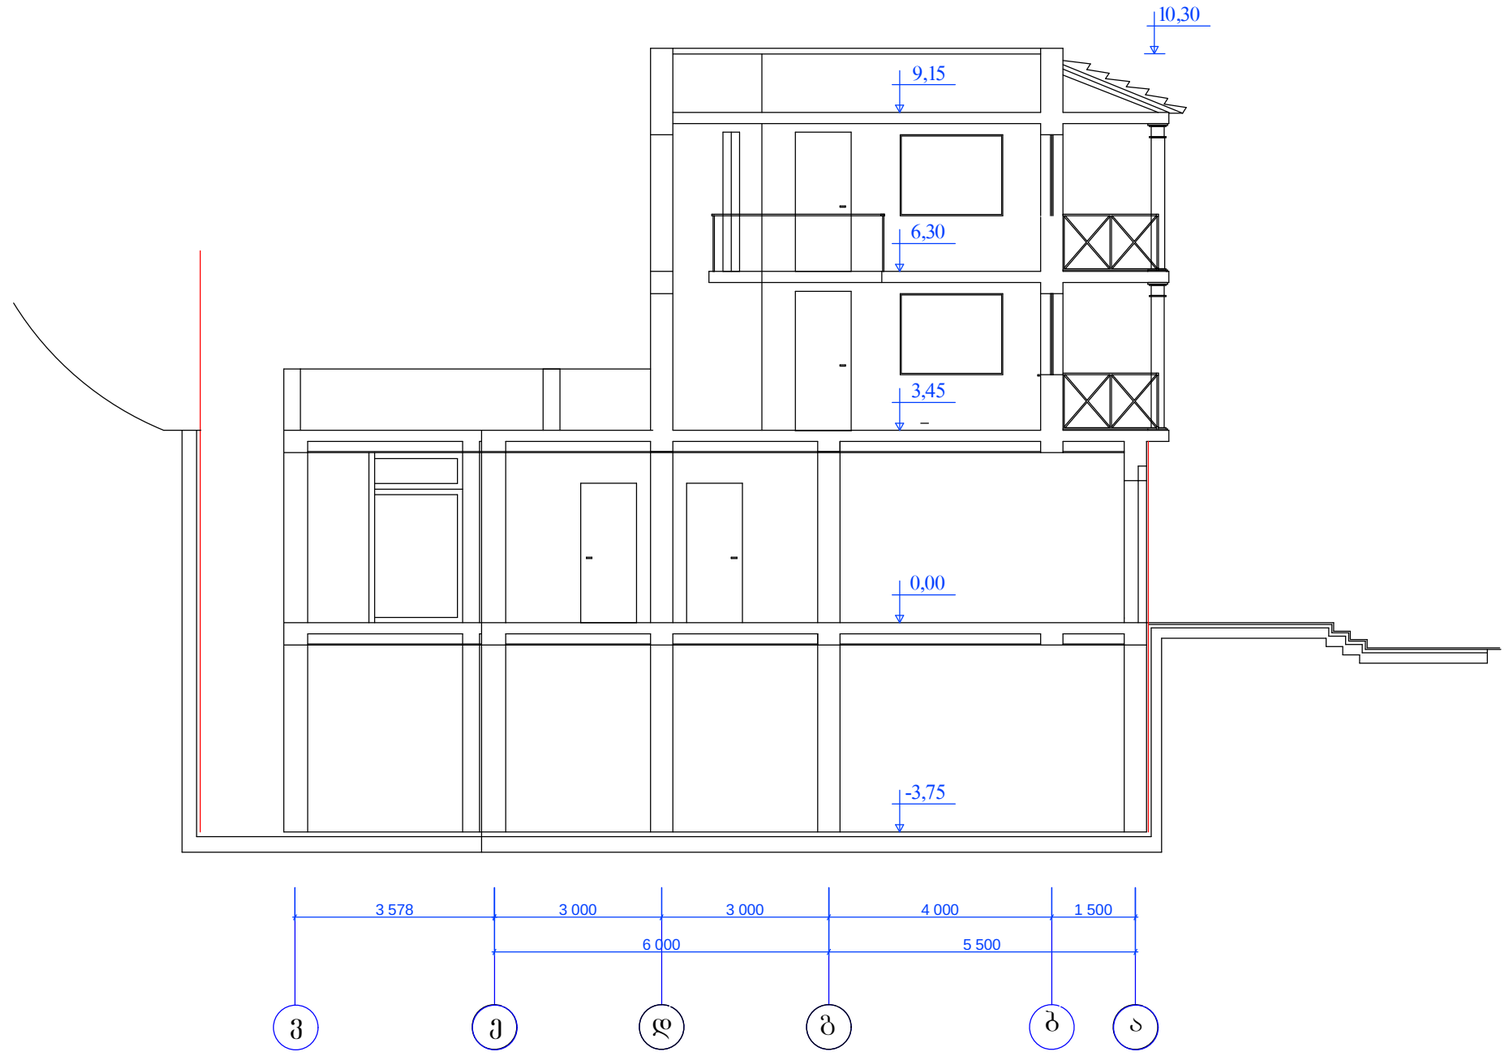

შ პ ს "პეკ"				ქ.თბილისში, რიყეზე, ევროპის მოედანთან საზოგადოებრივი კვების ობიექტის კორექტირებული პროექტი			
დირექტორი	თ.შაშიაშვილი			არქიტექტურული ნაწილი	სტადია	ფურცელი	ფურცლები
პრ. ავტორი	გ.ჭუსერიძე				მპ	ა-22	
დაამუშავა	გ.ჭუსერიძე			არსებული ჭრილი 2 - 2 მ 1:100	შპს "ხურო XXI"		