
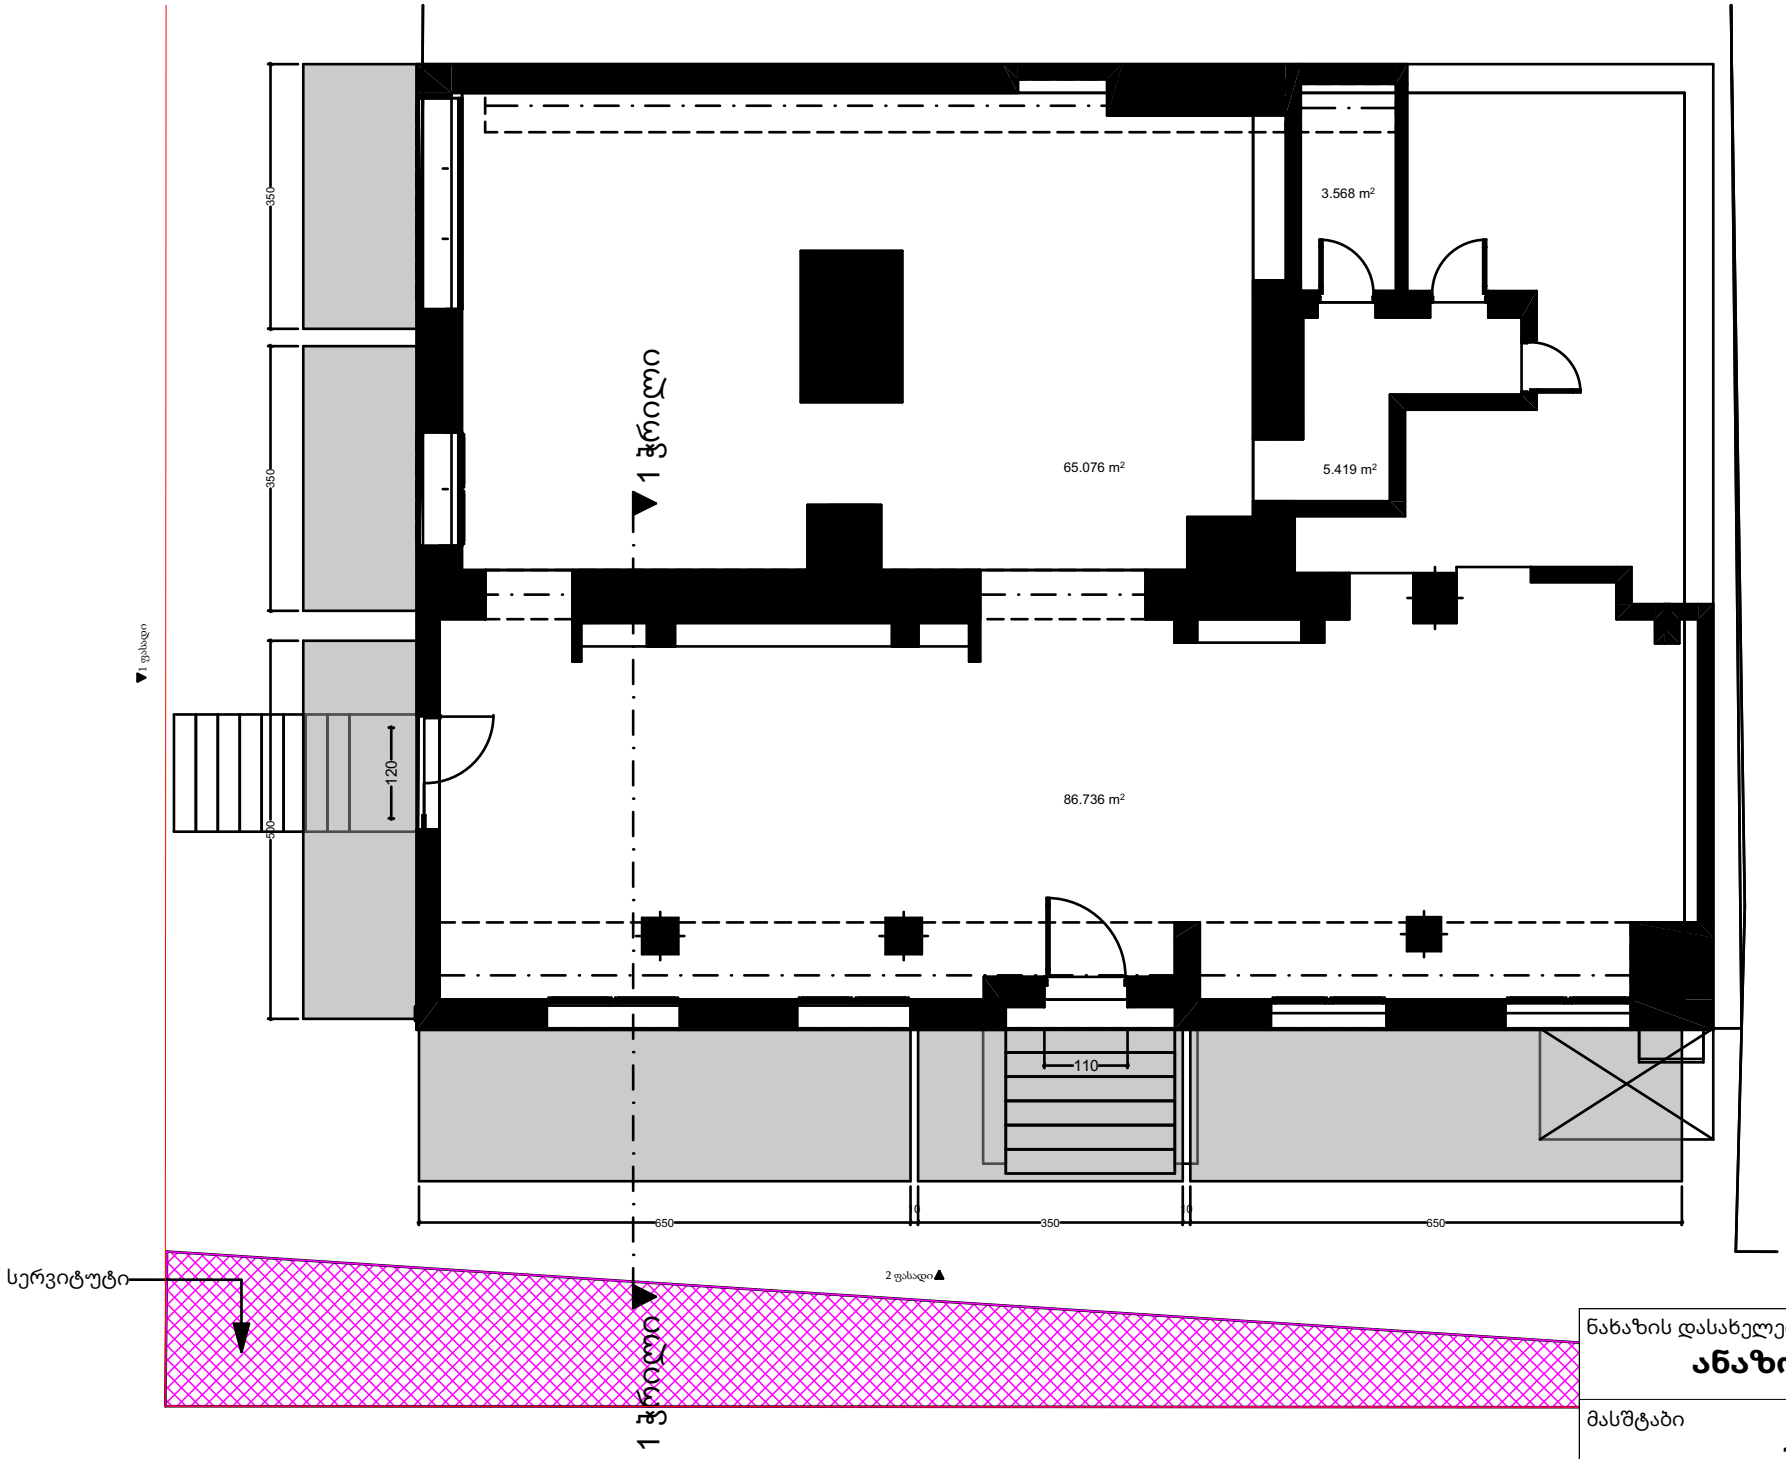


ნახაზის დასახელება

ანაზომი გეგმა

მასშტაბი

1:100

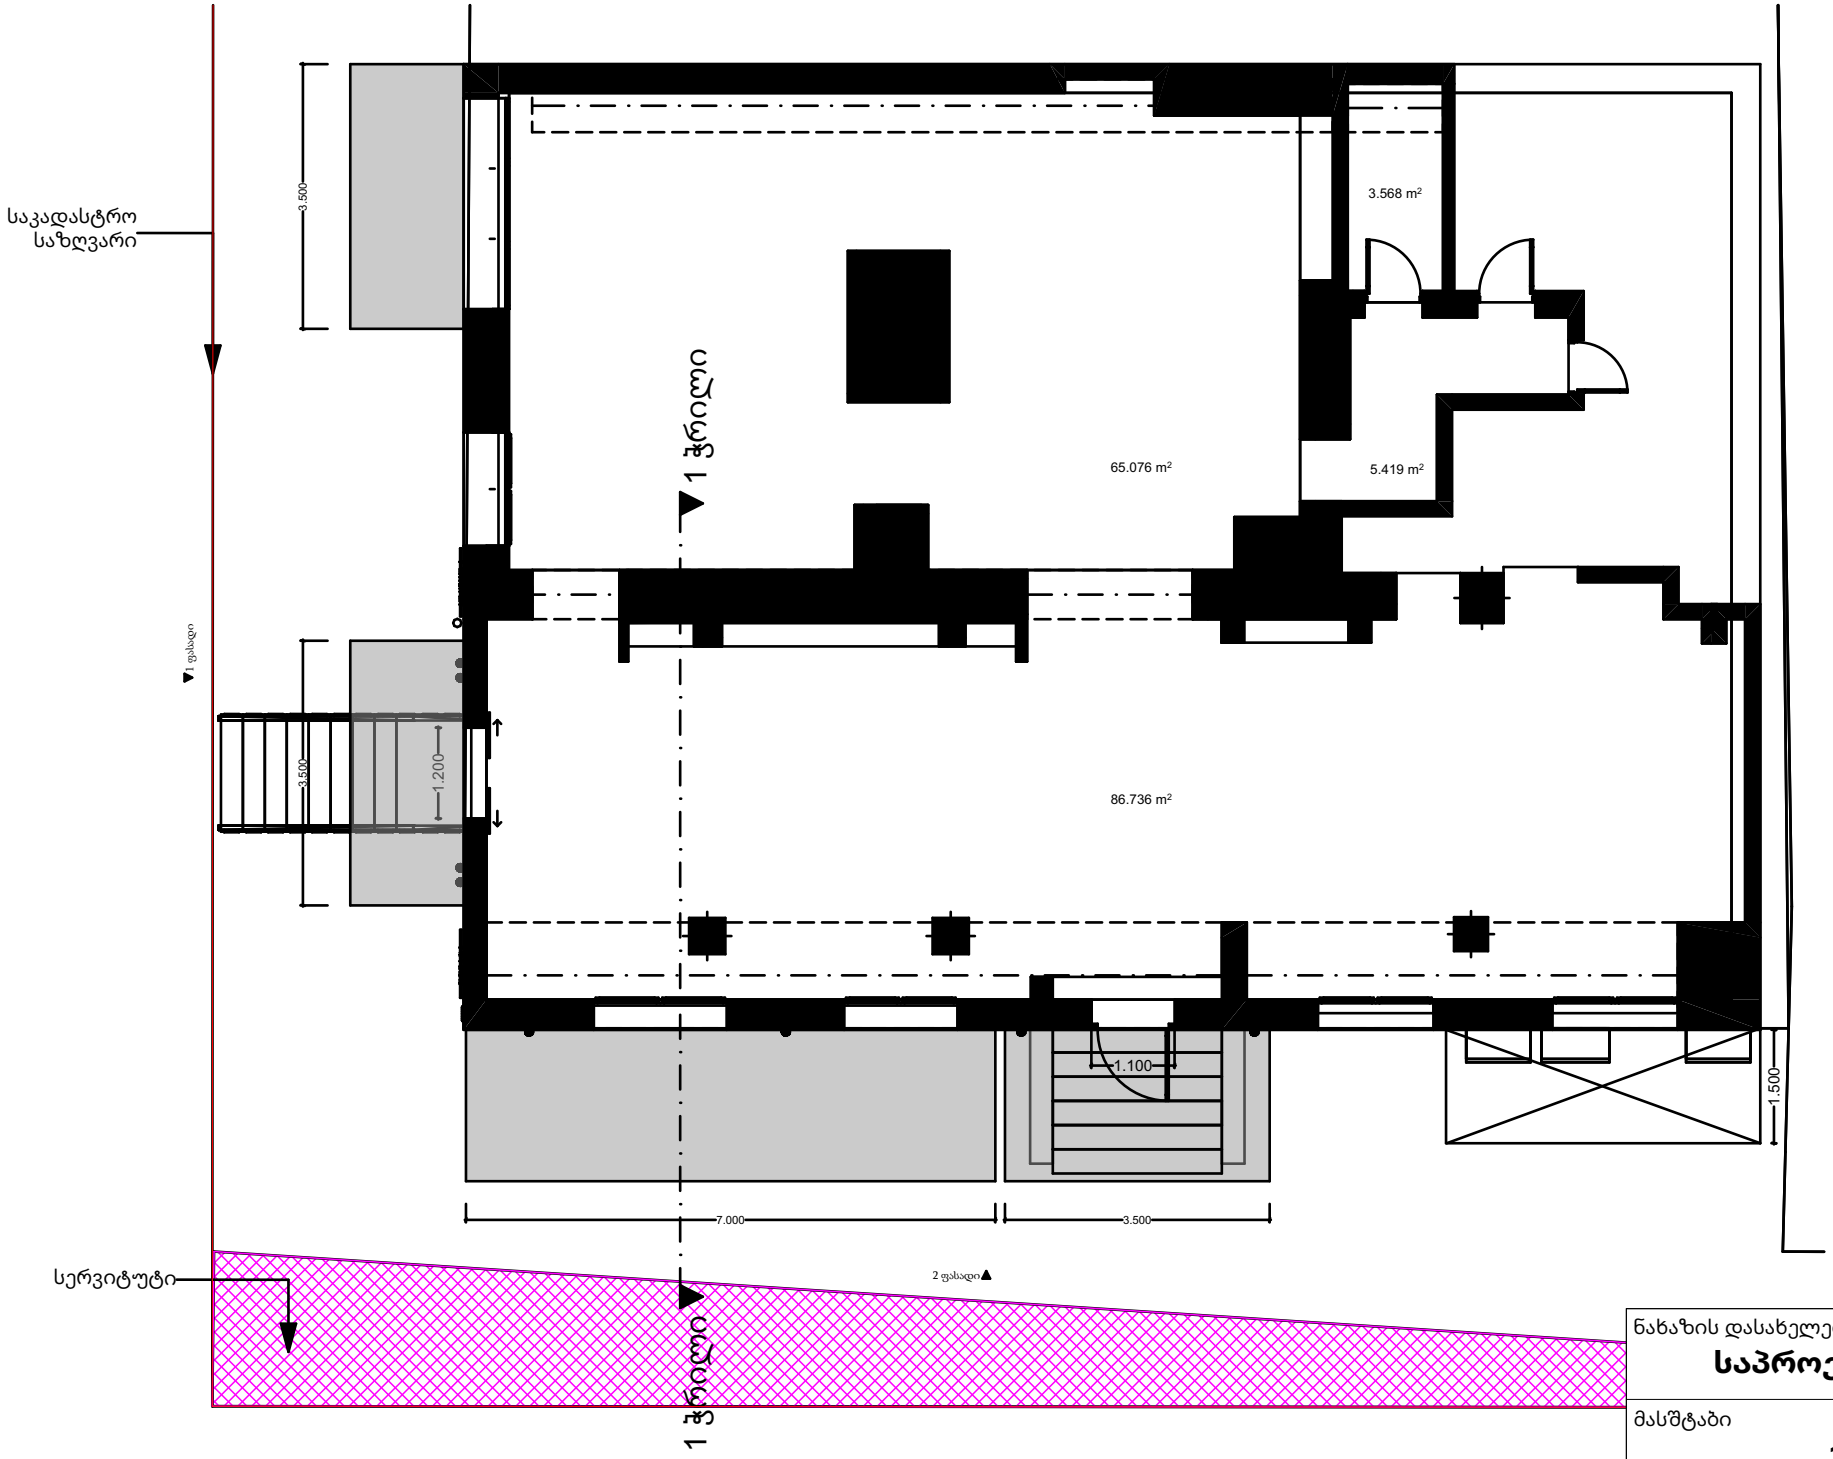


ნახაზის დასახელება

საპროექტო გეგმა


მასშტაბი

1:100

ფასადი 1

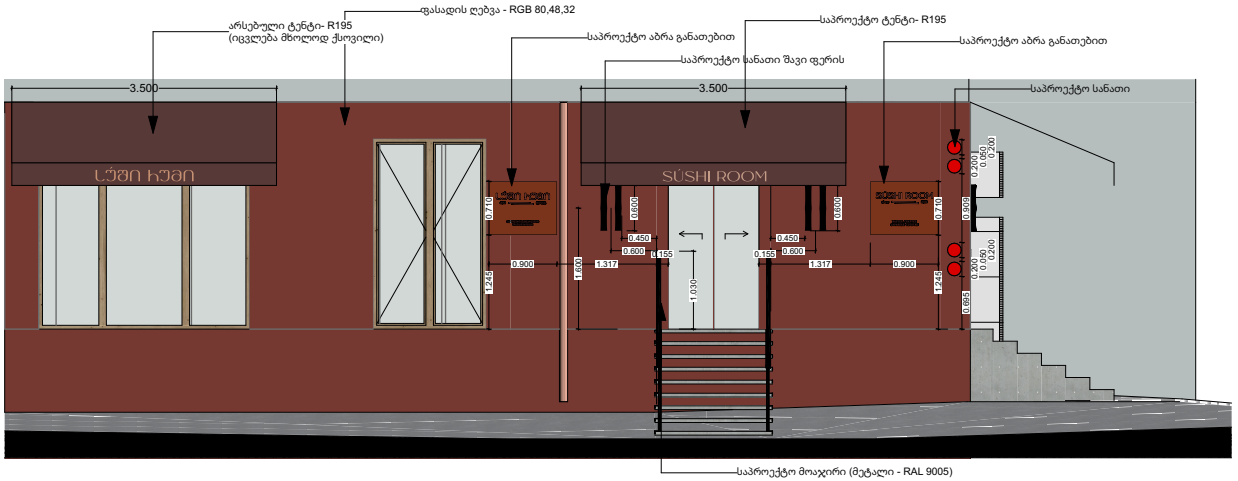

ფასადი 2

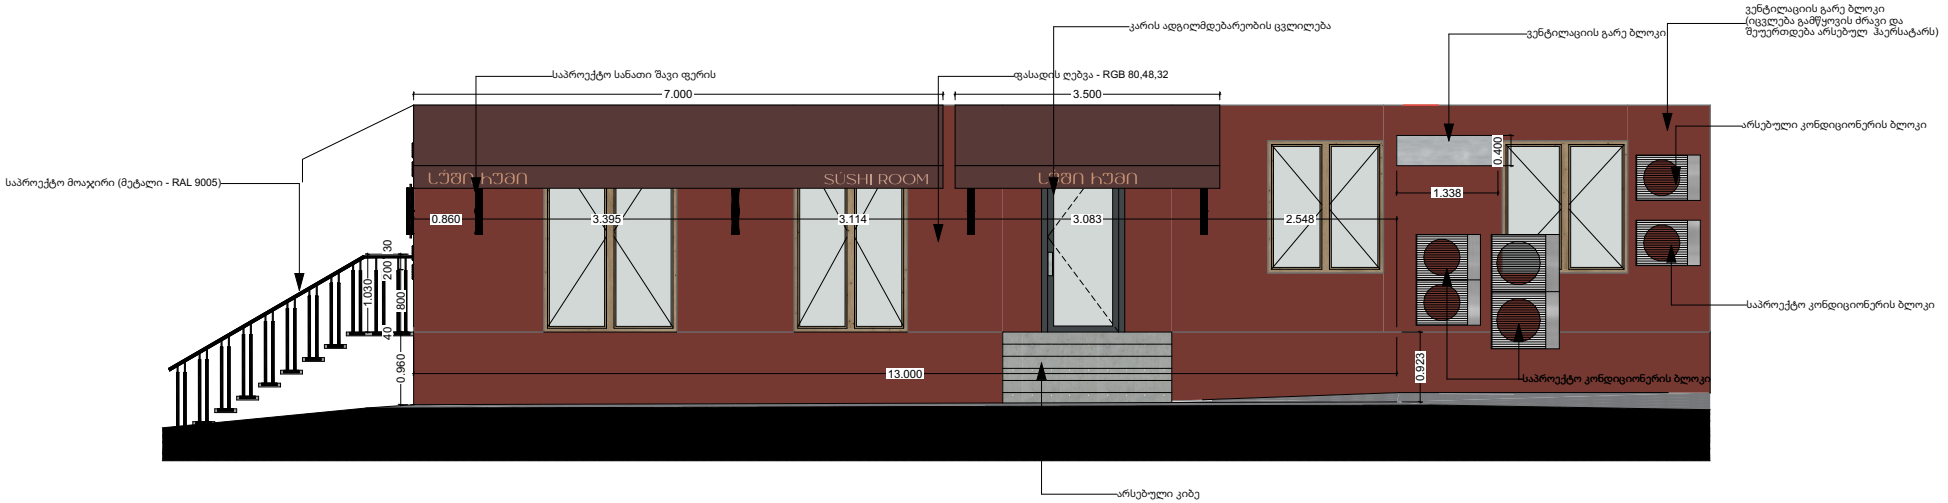

ნახაზის დასახელება

ფასადი 1, ფასადი 2

მასშტაბი

1:100

არსებული ფოტო



ფოტომონტაჟი



ფასადის ფართობი - 3*12.77 = 38.31
აბრების ფართობი - 0,71*0,9 = 0.639 *2 = 1.278
1.278/38.31*100=3.33%

არსებული ფოტო



ფოტომონტაჟი



არსებული ფოტო



ფოტომონტაჟი

