
საპროექტო ფასადი 1-11 ღერძებში მ 1:100

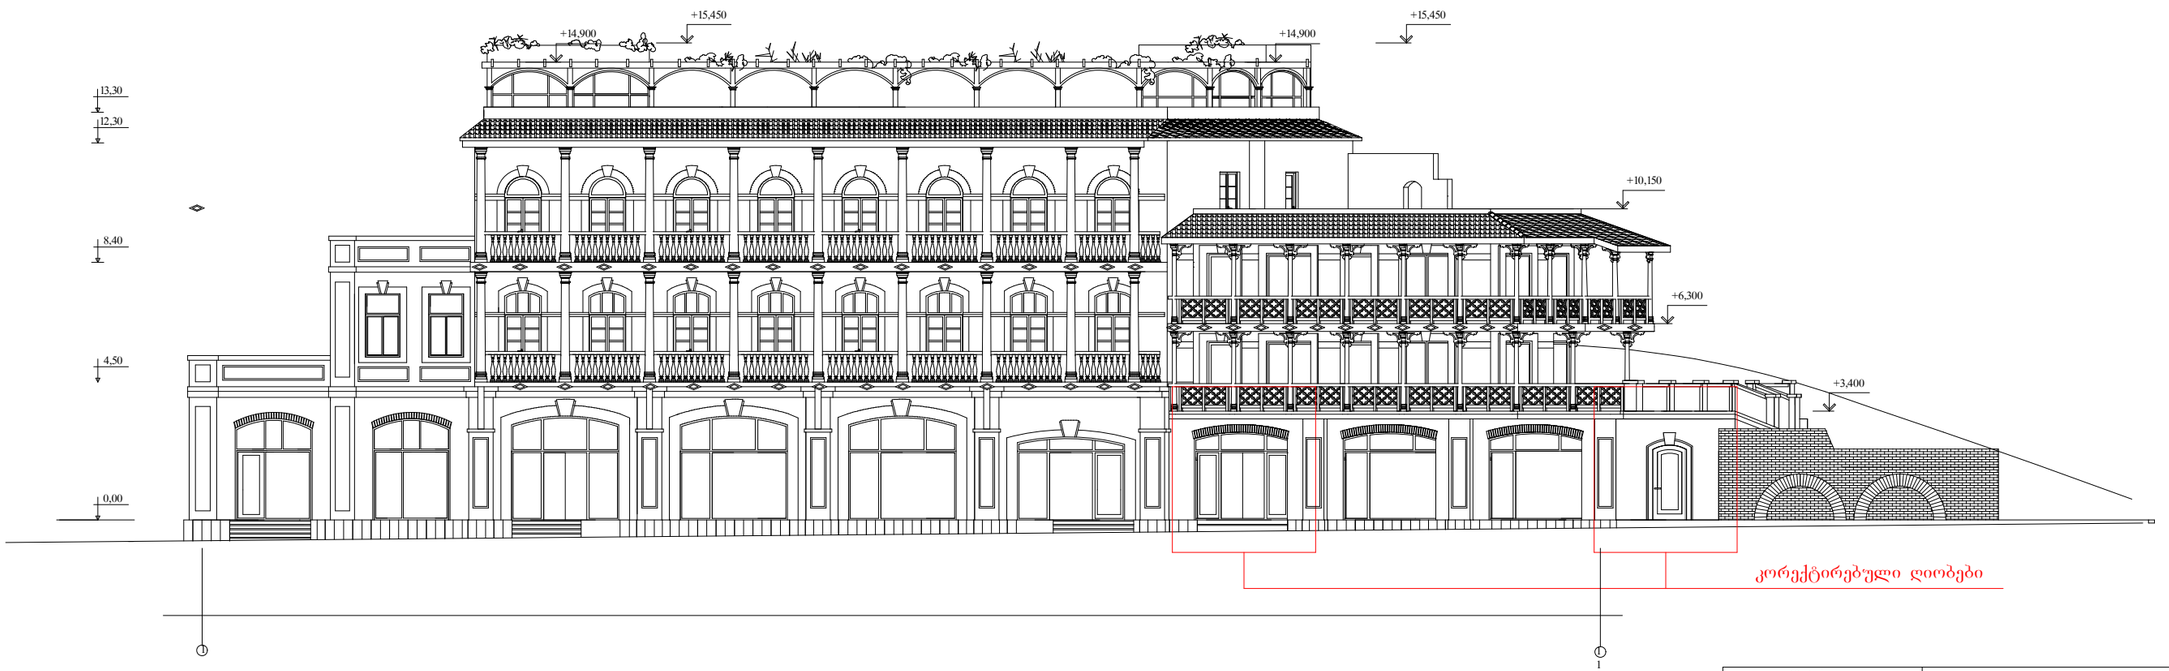


კორექტირებული ღიობები

შენიშვნა:
1. მოცემული ნახაზი განიხილეთ სხვა ნახაზებთან ერთად.
2. ზომები მოცემულია მილიმეტრებში.

შ ა ს "პექ"				ქობულეთში, რიყეზე, ვერიას მოედანთან საზოგადოებრივი ცენტრის ობიექტის პროექტი			
დირექტორი	ა.ბერიშვილი			არქიტექტურული ნაწილი	სტადია	ფურცელი	ფურცლები
პრ. ხელმძღვ.	გ.ჯუღელი				მპ	ა-16	
დაპროექტ.	გ.ჯუღელი			ფასადი 1-11 ღერძებში მ1:100	შპს "ხურო XXI"		

საპროექტო ფასადი 11-1 ღერძებში მ 1:100

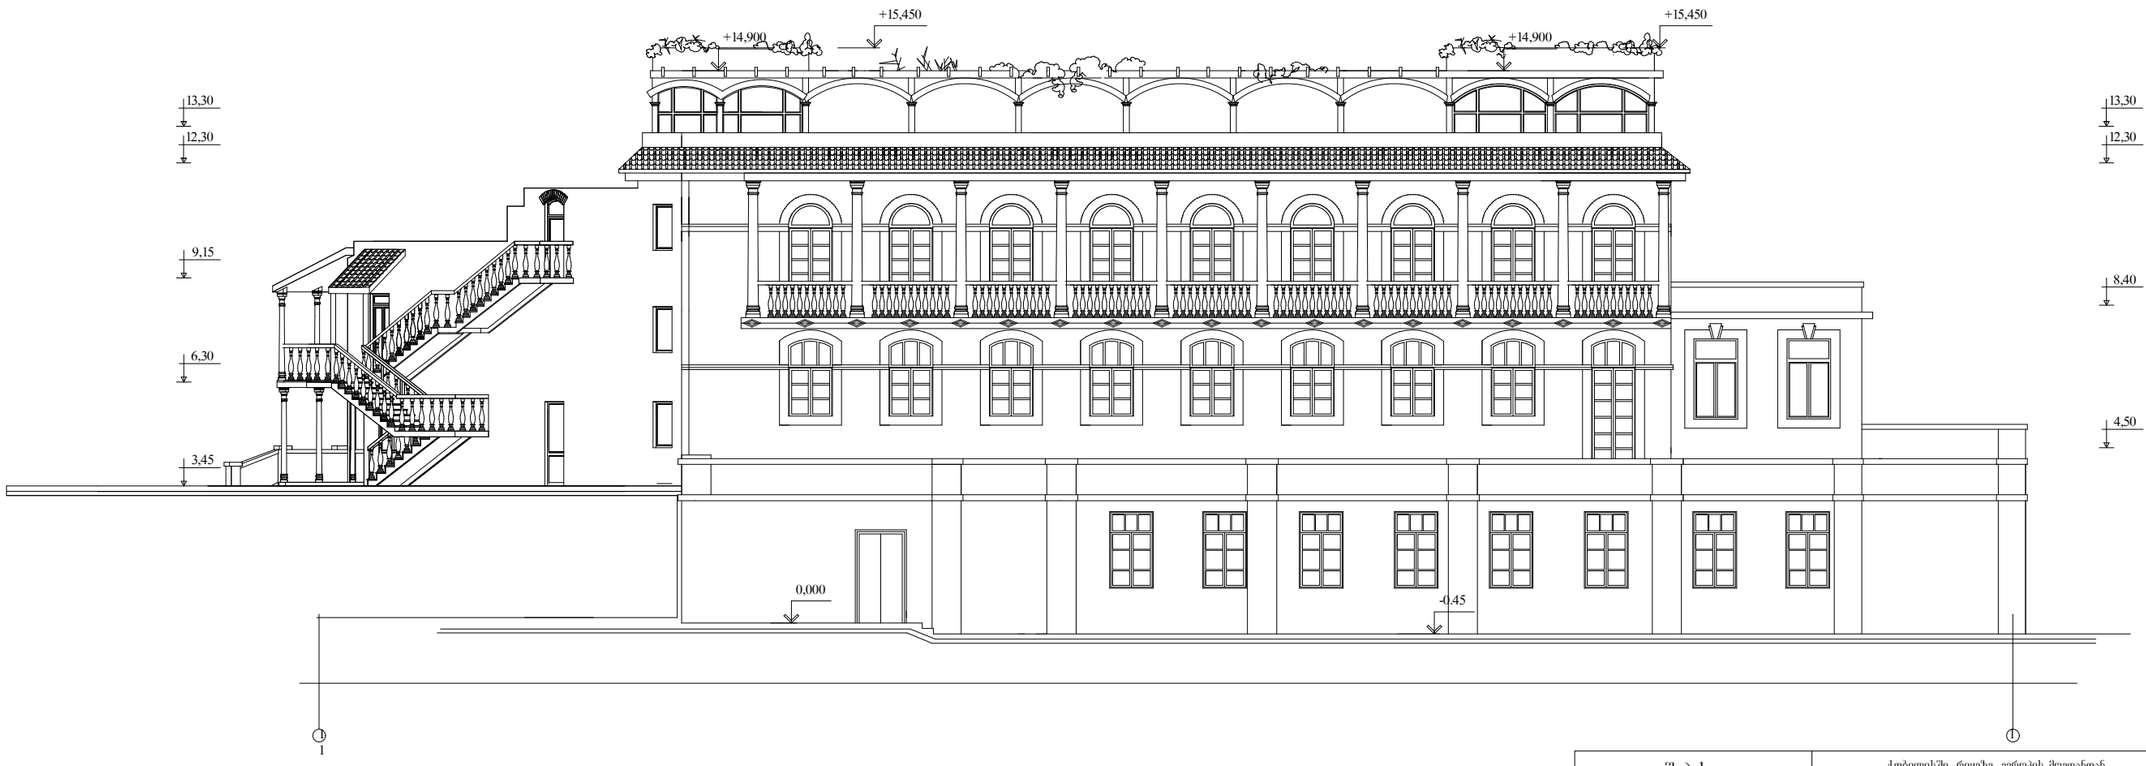

შენიშვნა:
1. მოცემული ნახაზი განიხილეთ სხვა ნახაზებთან ერთად.
2. ზომები მოცემულია მილიმეტრებში.

შ პ ს "ჰპკ"				ქობულეთში, რიყეზე, ვეროპის მოედანთან საზოგადოებრივი კვების ობიექტის კონსტრუქციული პროექტი			
დირექტორი	ო.შამათავილი			არქიტექტურული ნაწილი	სტადია	ფურცელი	ფურცლები
პრ. ავტორი	გ.ჭიჭინაძე				შპ	ა-18	
დაპროექტა	გ.ჭიჭინაძე			საპროექტო ფასადი 11-1 ღერძებში მ 1:100	შპს "ხურო XXI"		