ფილიალი	ი.ბაბიაშვილი				
პროექტი	ე.ჭიღლაური				
ხელმძღვანელი	ე.ჭიღლაური				

ე ს ს

"ვეკე"

ქალაქი თბილისი, ფონიჭალა მიკრორაიონი ქვაბლიანის ტერიტორიაზე ავტოგასამართი სადგურის მშენებლობა

ნახაზის დასახელება: ტოპოგრაფიული გეგმა მ1:500

ნახაზის ნომერი	ფურცლების რაოდენობა	ფურცელი
გ3	ა-2	შენობა-ნაგებობის ნომერი

შპს "ბეგო XXI"

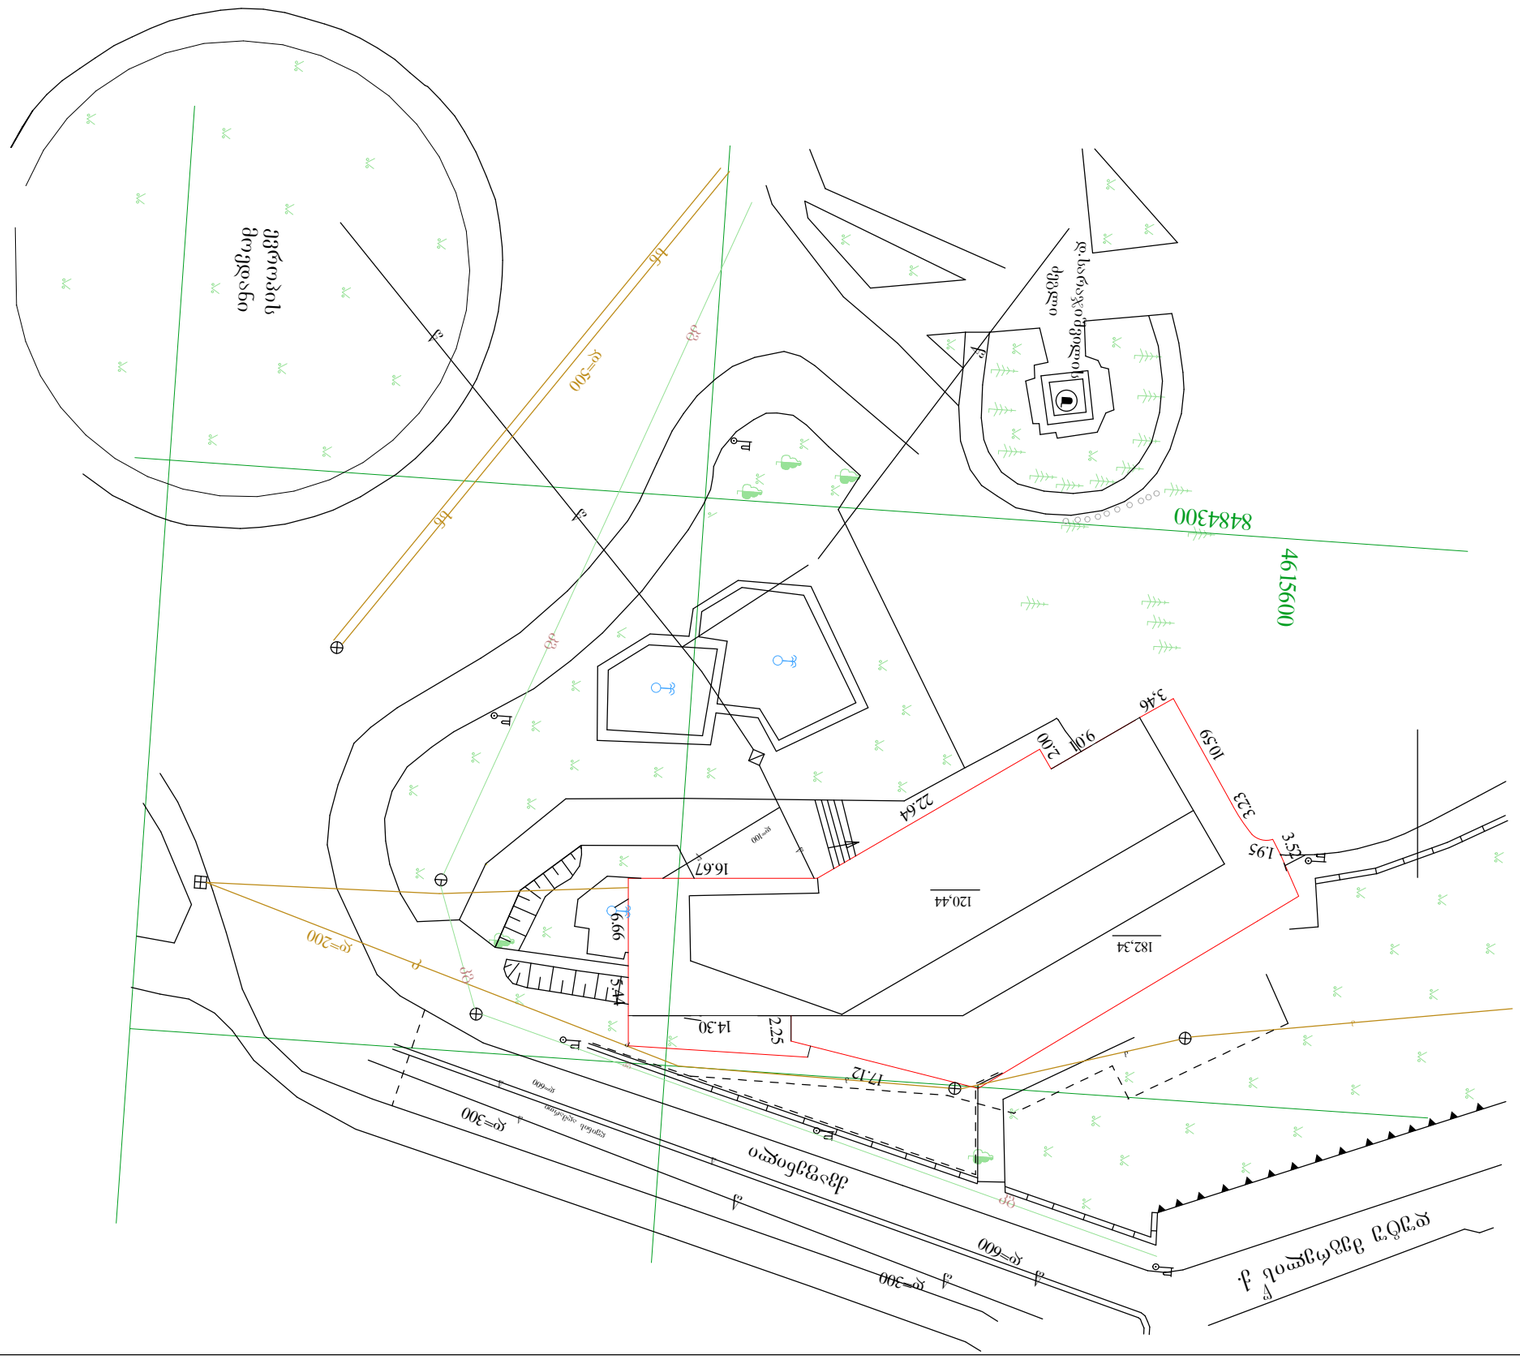
ელ.ბოძი
ელ.ბოძი
ელ.ბოძი