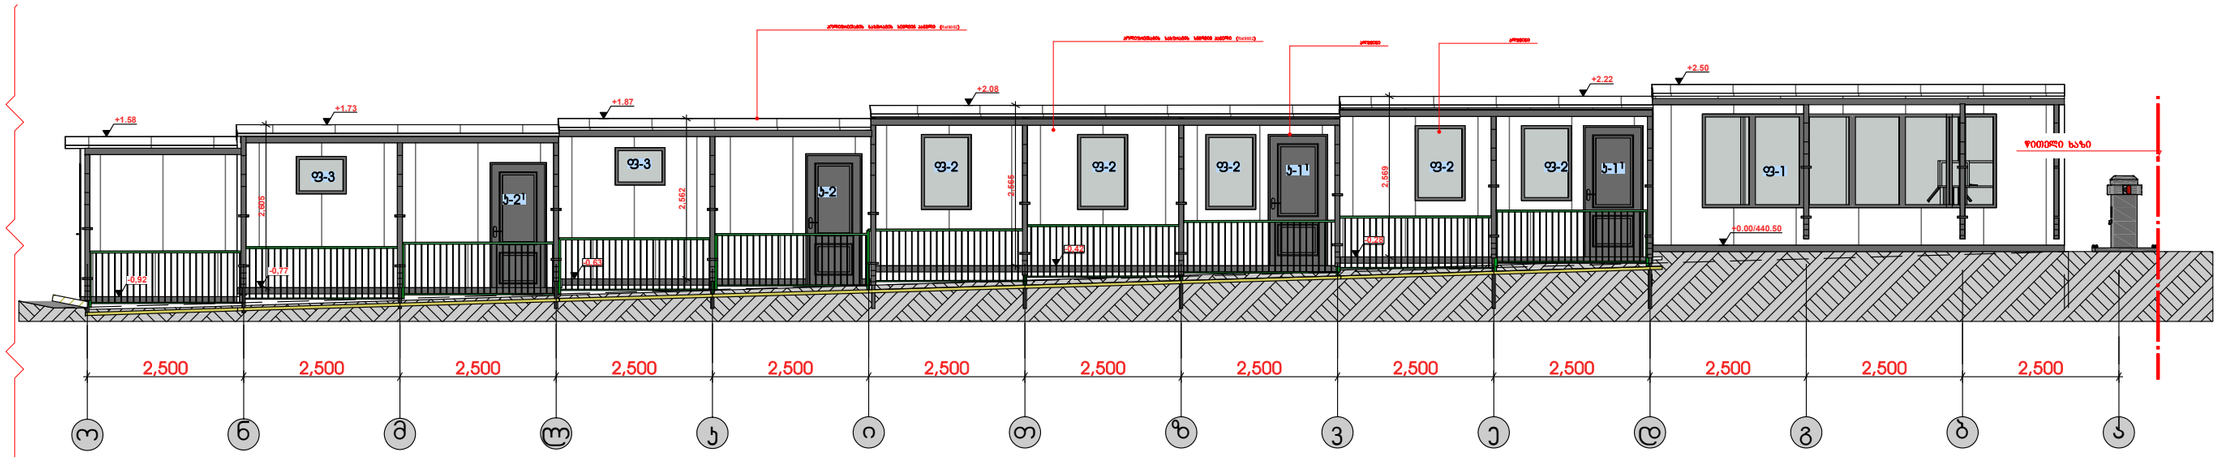

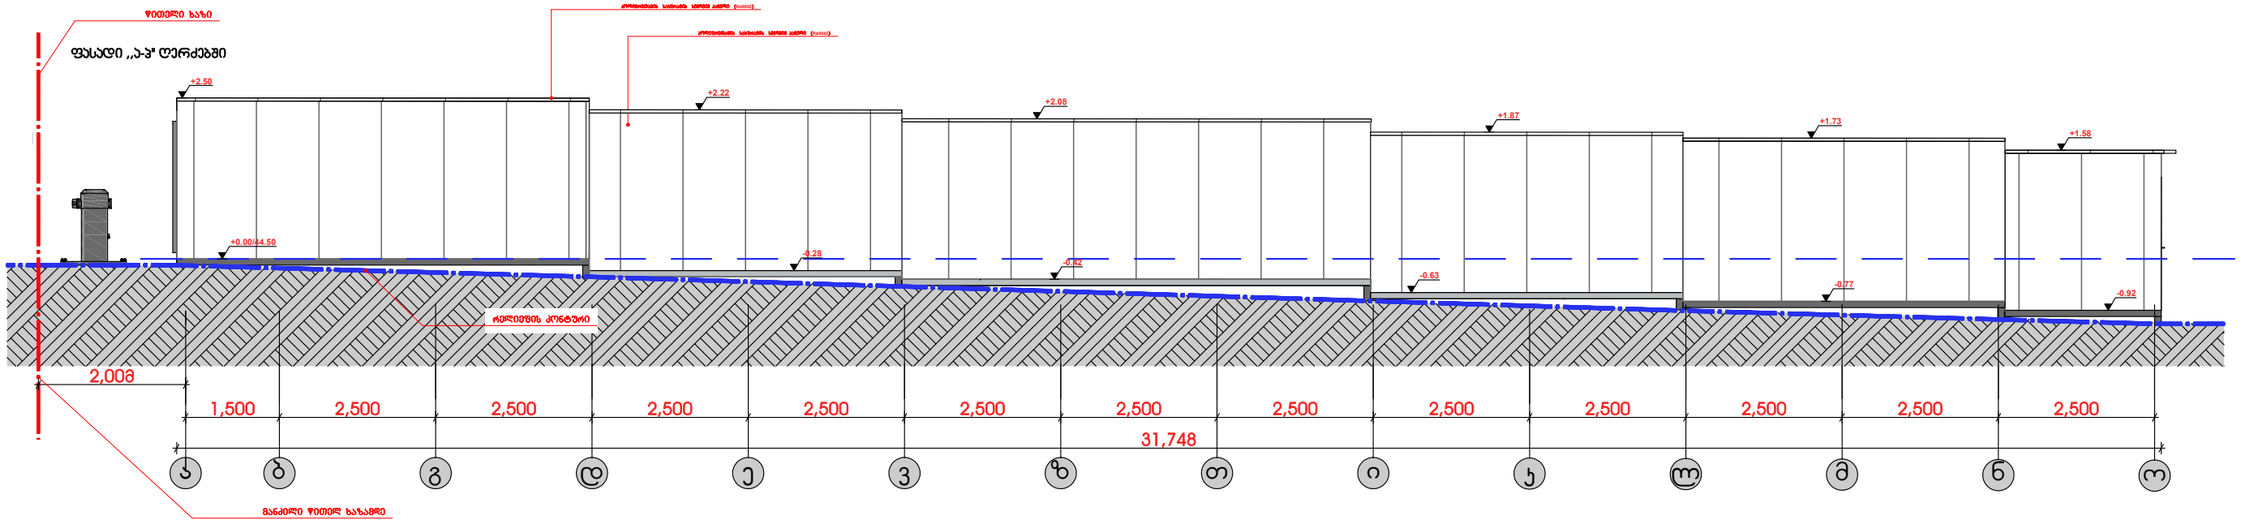

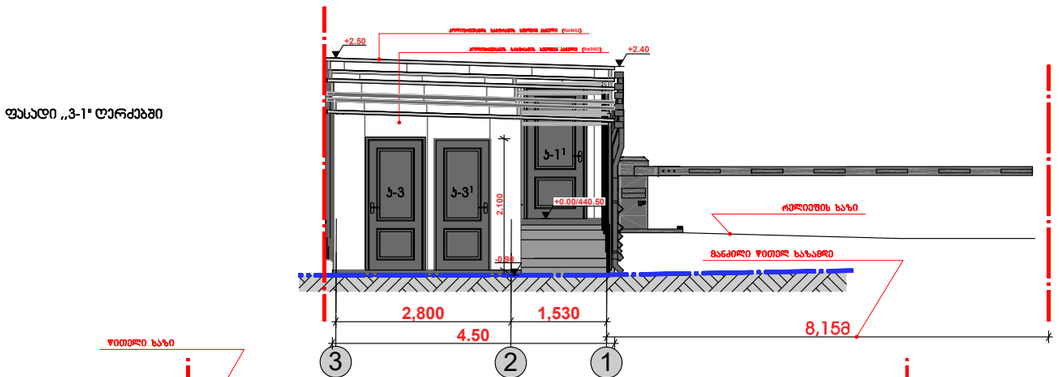

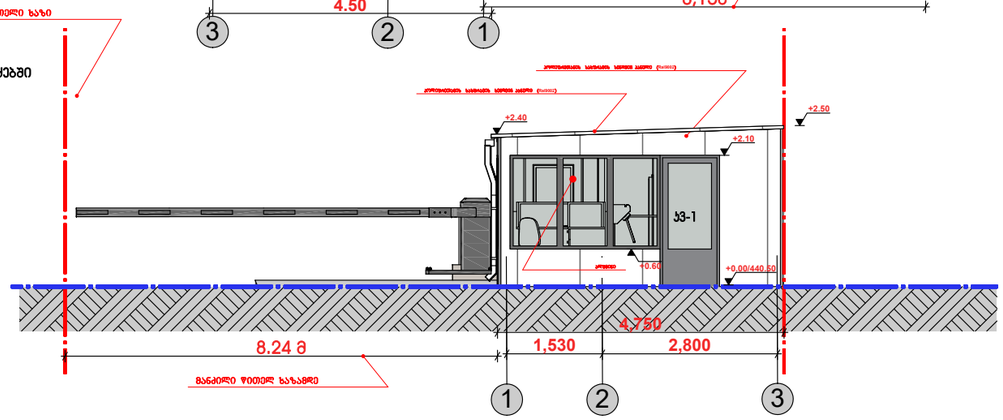

შეასრულა:

შეამოწმა:

დაამტკიცა: დ. მორჩილაძე

სტადია STAGE ინდექსი INDEX ფურ. PAGES

მაშტაბი

SCALE

თარიღი

DATE OF ISSUE

არქიტექტურული ნაწილი ARCHITECTURE

ნახაზი

DRWG.

თანამდებობა გვარი ხელმოწერა

მისამართი

ADRESS

პროექტი

PROJECT

დამკვეთი

CLIENT

პირობითი აღნიშვნები LEGEND

შენიშვნები NOTES

სიტუაციური სქემა KEY PLAN

1. ნახაზზე ზომები მოცემულია მილიმეტრებში;

2. ნახაზზე ყველა ცვლილება მშენებლობისას შეთანხმებული უნდა

იყოს პროექტის ავტორთან;

3. ფურცლის კორექტირებით ავტომატურად უქმდება წინა ვარიანტი;

დ. მორჩილაძე
ექსპლიკაცია

A-3

ფორმატი დაკვეთა # ფაილის სახელი

გეგმები.

პროექტის #

PAPER SIZE CONTRACT# PRJCT # FILE NAME

თბილისი 2024წ

თ.ხვედელიძე

მუშა

±0.000/511.100

მის: ქ. თბილისი, დიღმის სასწავლო-საცდელი

სამეურნეობის ტერიტორია 01.72.14.014.011

შ.პ.ს. " ქართული აგრო სახლი ,

ID ნომერი:404495523"

დამხმარე შენობა

წითელი ხაზი

ქანობის მიმართულება (წყლის გადაყვანა)

არქიტექტურული ნიშნული

ჭრილის ხაზი

ღერძის ხაზი

5
12.000 m2

ფართობი

სათავსოს #

t-2

იატაკის ტიპი

საპროექტო ნიშნული

.

a b g d e v z T i k l m n o

o n m l k i T z v e d g b a

1 2 3 3 2 1

1,530 2,800

4,750

+2.40

+2.50
+2.10

+0.60 +0.00/440.50

8.24 m

2,800 1,530 8,15m 4.50

+0.00/440.50
-0.90

2,100

+2.50

+2.40

1,500 2,500 2,500 2,500 2,500 2,500 2,500 2,500 2,500 2,500 2,500 2,500 2,500

2,00m

+2.50

+0.00/44.50

+2.22

-0.28

+2.08

-0.42

-0.63

-0.77

-0.92

+1.87 +1.73

+1.58

31,748

2,500 2,500 2,500 2,500 2,500 2,500 2,500 2,500 2,500 2,500 2,500 2,500 2,500

+1.58

+1.73 +1.87

+2.08

+2.22

+2.50

+0.00/440.50

-0,28

-0,42

-0,63

-0,77

-0,92

2,605

2,562

2,565

2,569

ალუმინი

პოლიურეთანის სახურავის სენდვიჩ პანელი (ღალ9002)

წითელი ხაზი

მანძილი წითელ ხაზამდე

მანძილი წითელ ხაზამდე

რელიეფის ხაზი

მანძილი წითელ ხაზამდე

პოლიურეთანის სახურავის სენდვიჩ პანელი (ღალ9002)

წითელი ხაზი

პოლიურეთანის სახურავის სენდვიჩ პანელი (ღალ9002)

პოლიურეთანის სახურავის სენდვიჩ პანელი (ღალ9002)

პოლიურეთანის სახურავის სენდვიჩ პანელი (ღალ9002)

რელიეფის კონტური

წითელი ხაზი

პოლიურეთანის სახურავის სენდვიჩ პანელი (ღალ9002)

პოლიურეთანის სახურავის სენდვიჩ პანელი (ღალ9002)

ალუმინი ალუმინი

kv-1

ფასადი ,,1-3" ღერძებში

ფასადი ,,3-1" ღერძებში

ფასადი ,,ა-პ" ღერძებში

k-3 k-31

k-11

f-3

f-3

k-21 k-2

f-2 f-2 f-2 k-11 f-2 f-2 k-11 f-1

პოლიურეთანის სახურავის სენდვიჩ პანელი (ღალ9002)

1:100

ფასადები,,ო-ა", ,,ა-ო",,,1-3" და ,,3-1" ღერძებში