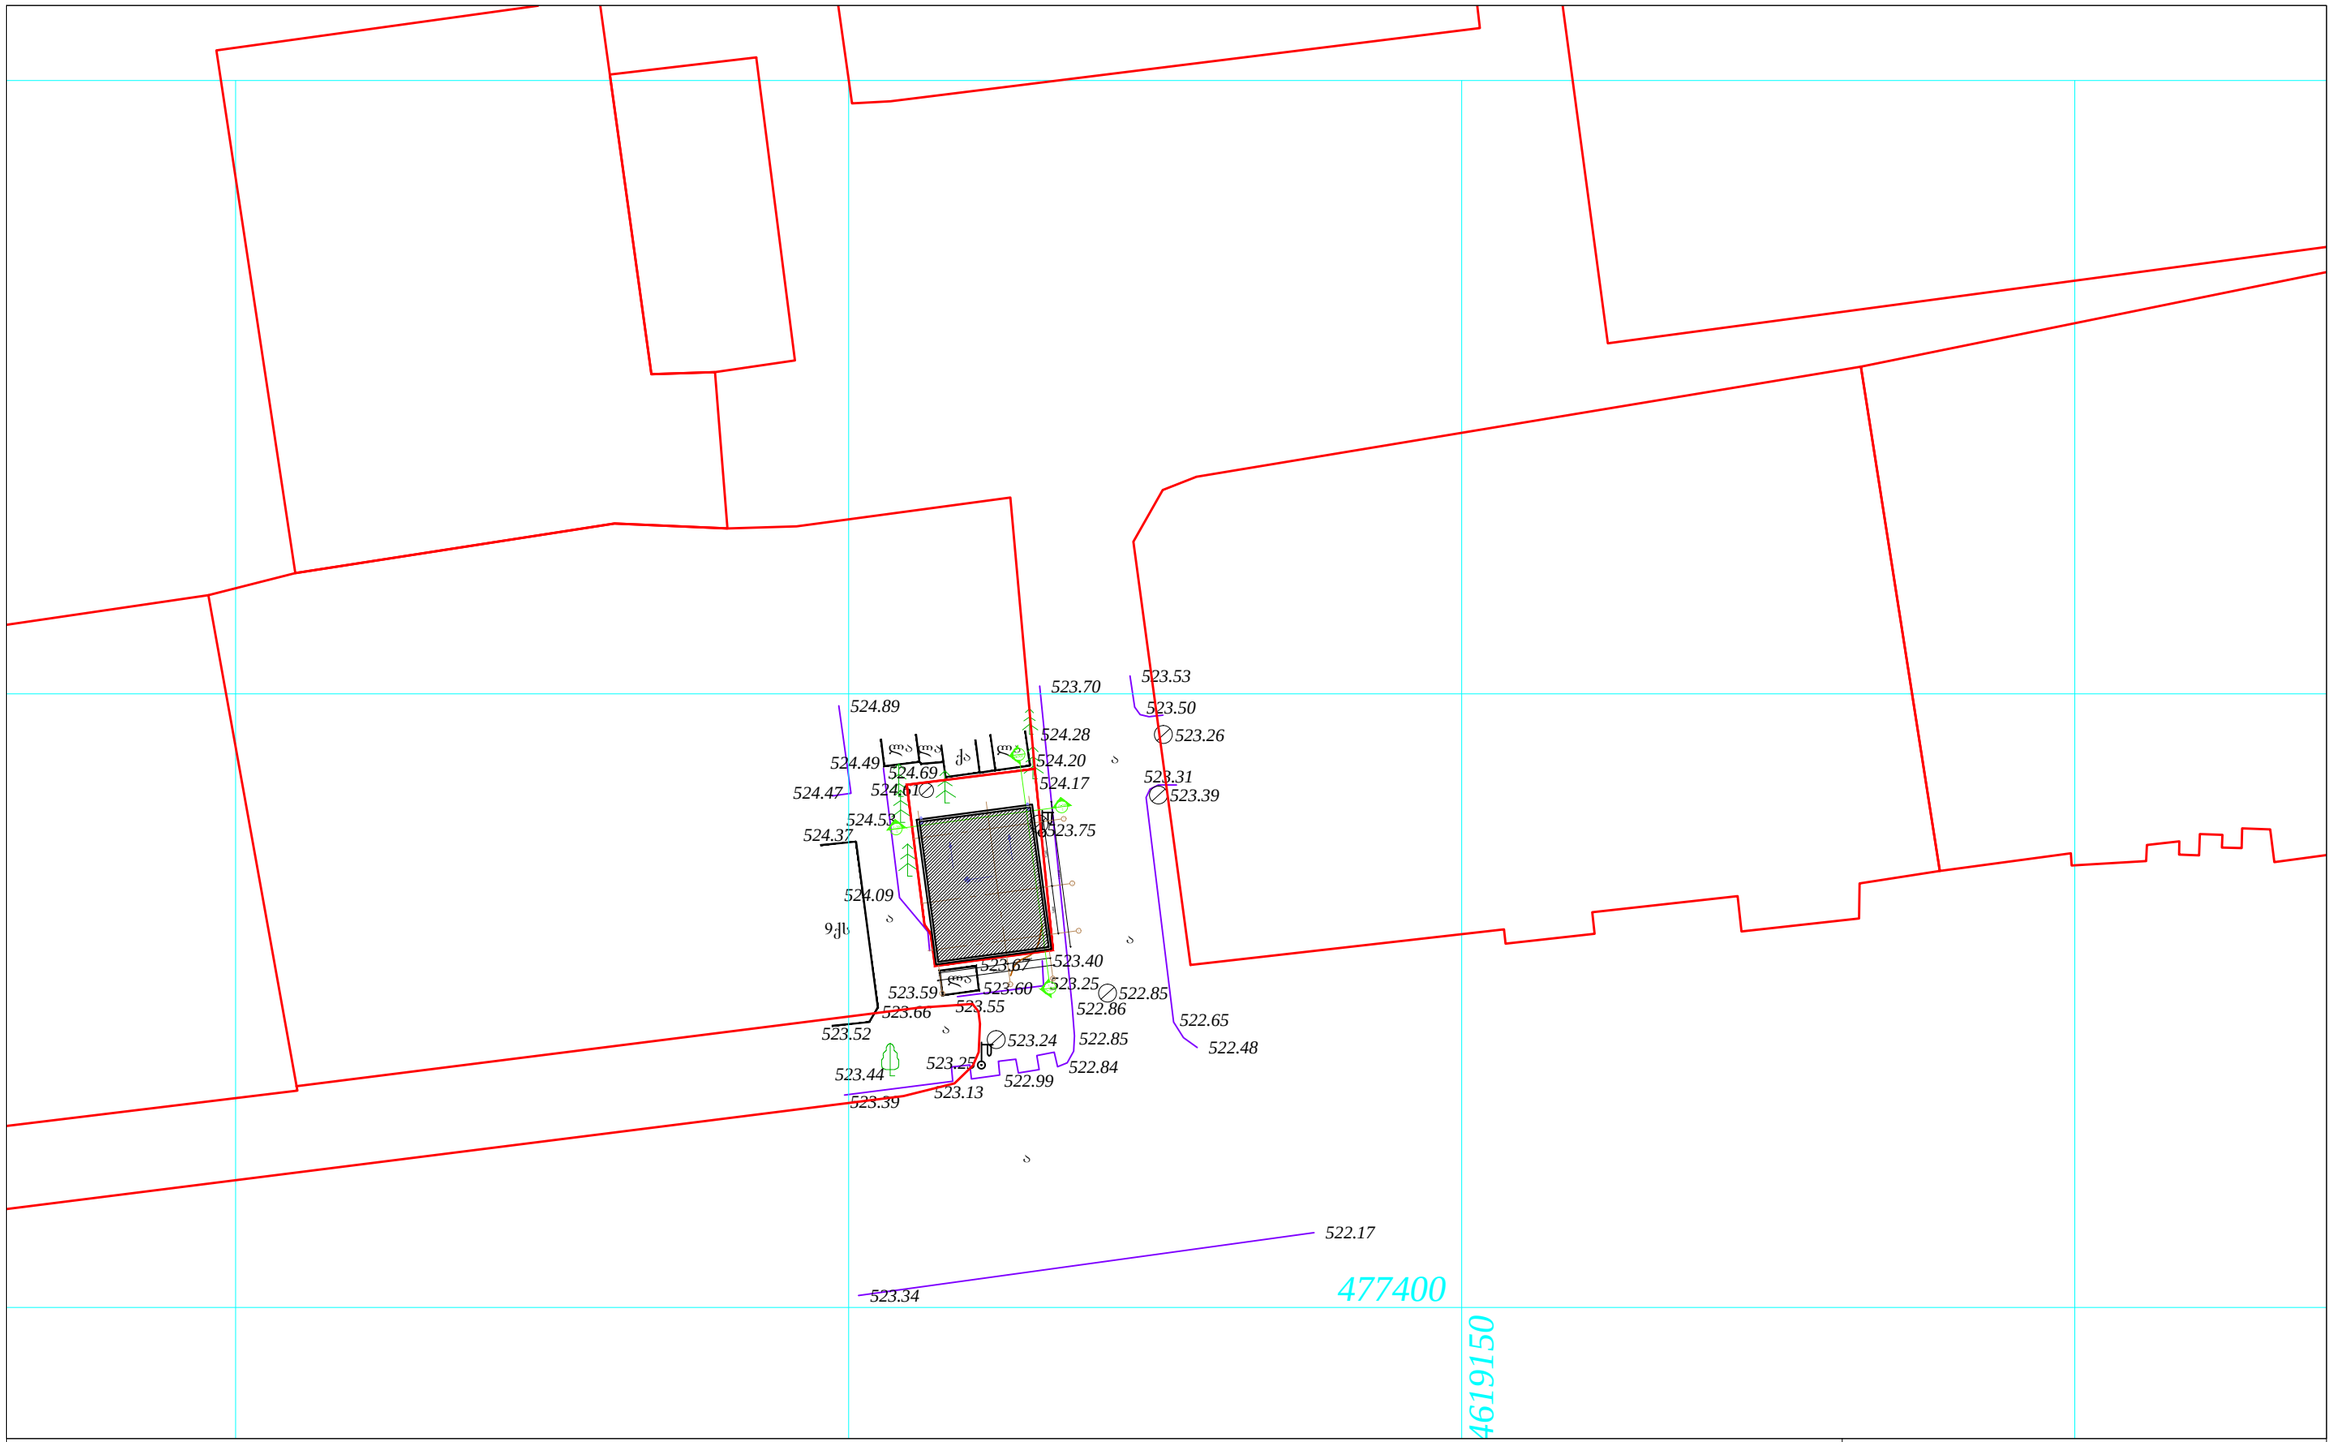

პროექტის
მრავალფუნქციური შენობა
ვაჟა ფშაველას გამზირზე

ნახაზის
გენგეგმა

მასშტაბი	ფორმატი	თარიღი
1:500	A3	20.08.2013

არქიტექტორი	ლ.ხუნდაძე		შეკვეთა A-030
	ე.პაპიაშვილი		

სიტუაციური გეგმა



N

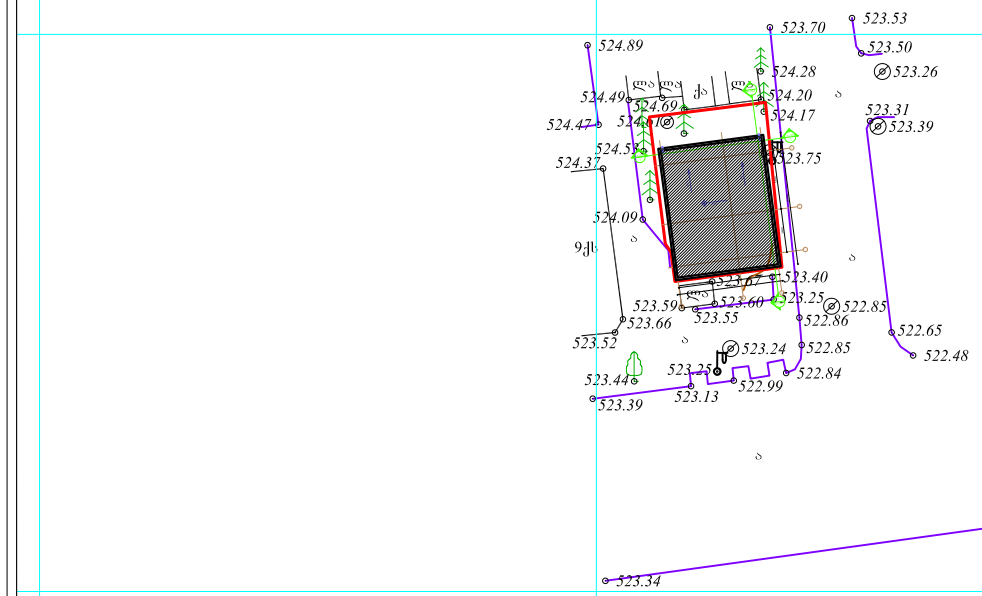

477400

4619150

შენიშვნა: ტოპო ნახაზი შესრულებულია დამკვეთის მითითებით.

პირობითი აღნიშვნები

მიწისქვეშა კომუნიკაციები						
კანალიზაცია	ნაკეთის სახლვარი	ბუჩქი	გეგმურ სიმაღლური წერტილი (რპ)	რკინის ღობე
დენის კაბელი	შენობა	გახოხი	ხეების რიგი	ბორდიური
გაზის მილი	არკა	სამეთვალყურეო ჭები	ტრანსფორმატორი	ბეტონი
წყლის მილი	ფარდული	ძეგლი	რადიო ან ტელე ანძა	კედელი
კავშირგაბმულობა	კიბე	შადრევანი	ლამპიონები	საყრდენი კედელი
	ფოთლოვანი ხე	ონკანი	ელექტრო ბოძი	ბილიკი
	წიწვოვანი ხე	წყარო ან ჭა	რკინიგზა	გზის კონტური
	ხეხილის ხე	ბენზინგასამართი სადგური	იზოპიფსი	ფლატე
	პალმა	მაღალი ძაბვის გადამცემი	მთავარი იზოპიფსი	წყლის კონტური

L.T.D"E-G Group" შ.პ.ს. "ინჟინერ-გეოდეზისტთა ჯგუფი"		
ვაჟა-ფშაველის 1 მიკრო. კორპუსი №16, ბინა №34 T: 598 21 75 96		
დირექტორი		ა. გოგებაშვილი
კომპ. უზრუნველყოფა		ი. მანჯგალაძე
გეოდეზისტი		ბ. ცსაიაშვილი
მისამართი	ქ. თბილისში, ვაჟა-ფშაველას გამზირის კვარტალი III,კორპუსი 9-ის მიმდებარე ნაკვეთი 13.048 (01.14.04.013.048)	
დამკვეთი		
	თარიღი	25.03.2013