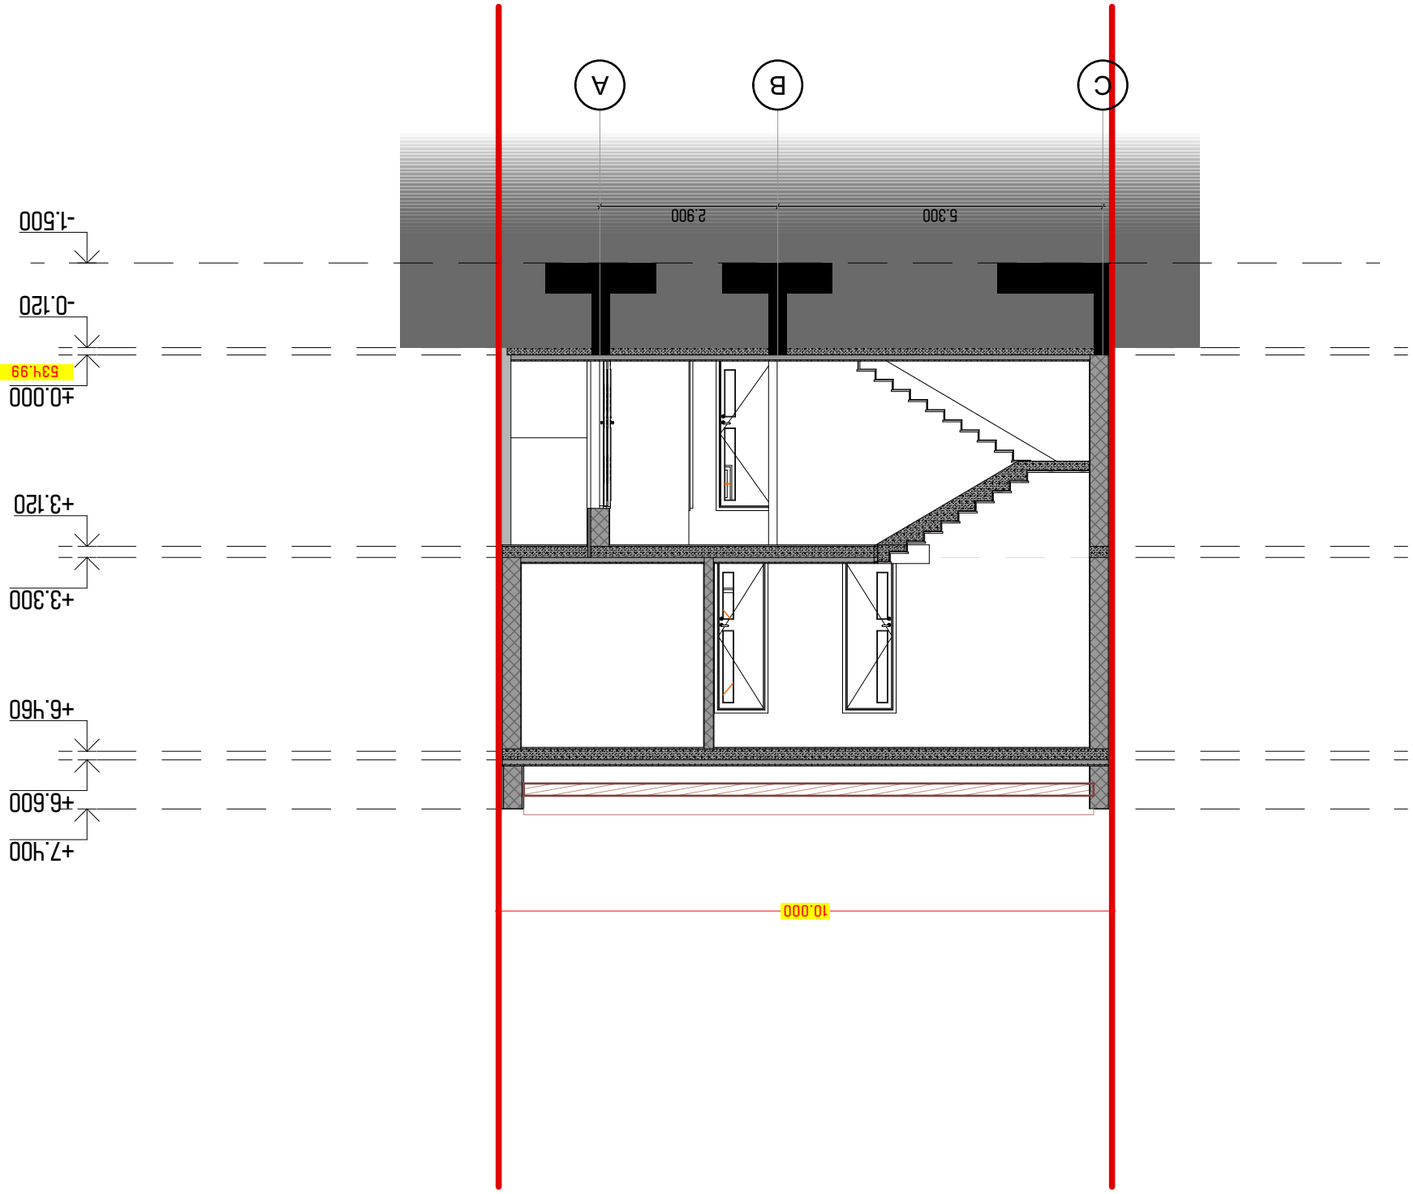

GSPublisherVersion 0.2.100.100

პროექტის მისამართი

:

დამკვეთი

ქ. თბილისი, ვარკეთილი-3, IV-მიკრო
ს/კ 01.19.39.005.101/102/103
მაია კიკალიშვილი

თანამდებობა სახელი გვარი ხელმოწერა

პ/ნ 35001055369

დირექტორი
მთ. არქიტექტორი
პრ. ავტორი
კონსტრუქოტრი
შემსრულებელი

ნ. ლონდარიძე
ი. დევდარიანი
ი. დევდარიანი
ა. ნამგალაძე
ი. დევდარიანი

პროექტის დასახელება

:

ტელ: 591 44 55 05

ექსპლიკაცია:

ს/ნ 443122256
ელ. ფოსტა: info.deinraum@gmail.com

11

/11

/2024
2:11 PM

ფურცელი A3

მასშტაბი

1:100, 1:50

გვერდი

201

ნახაზის დასახელება:
ჭრილი 1-1

შესრულების თარიღი

ინდივიდუალური ერთბინიანი

საცხოვრებელი სახლი

10.000

-1.500

±0.000

+3.300

+6.600

+7.400

-0.120

+3.120

+6.460

5.300 2.900

534.99

C

B

A

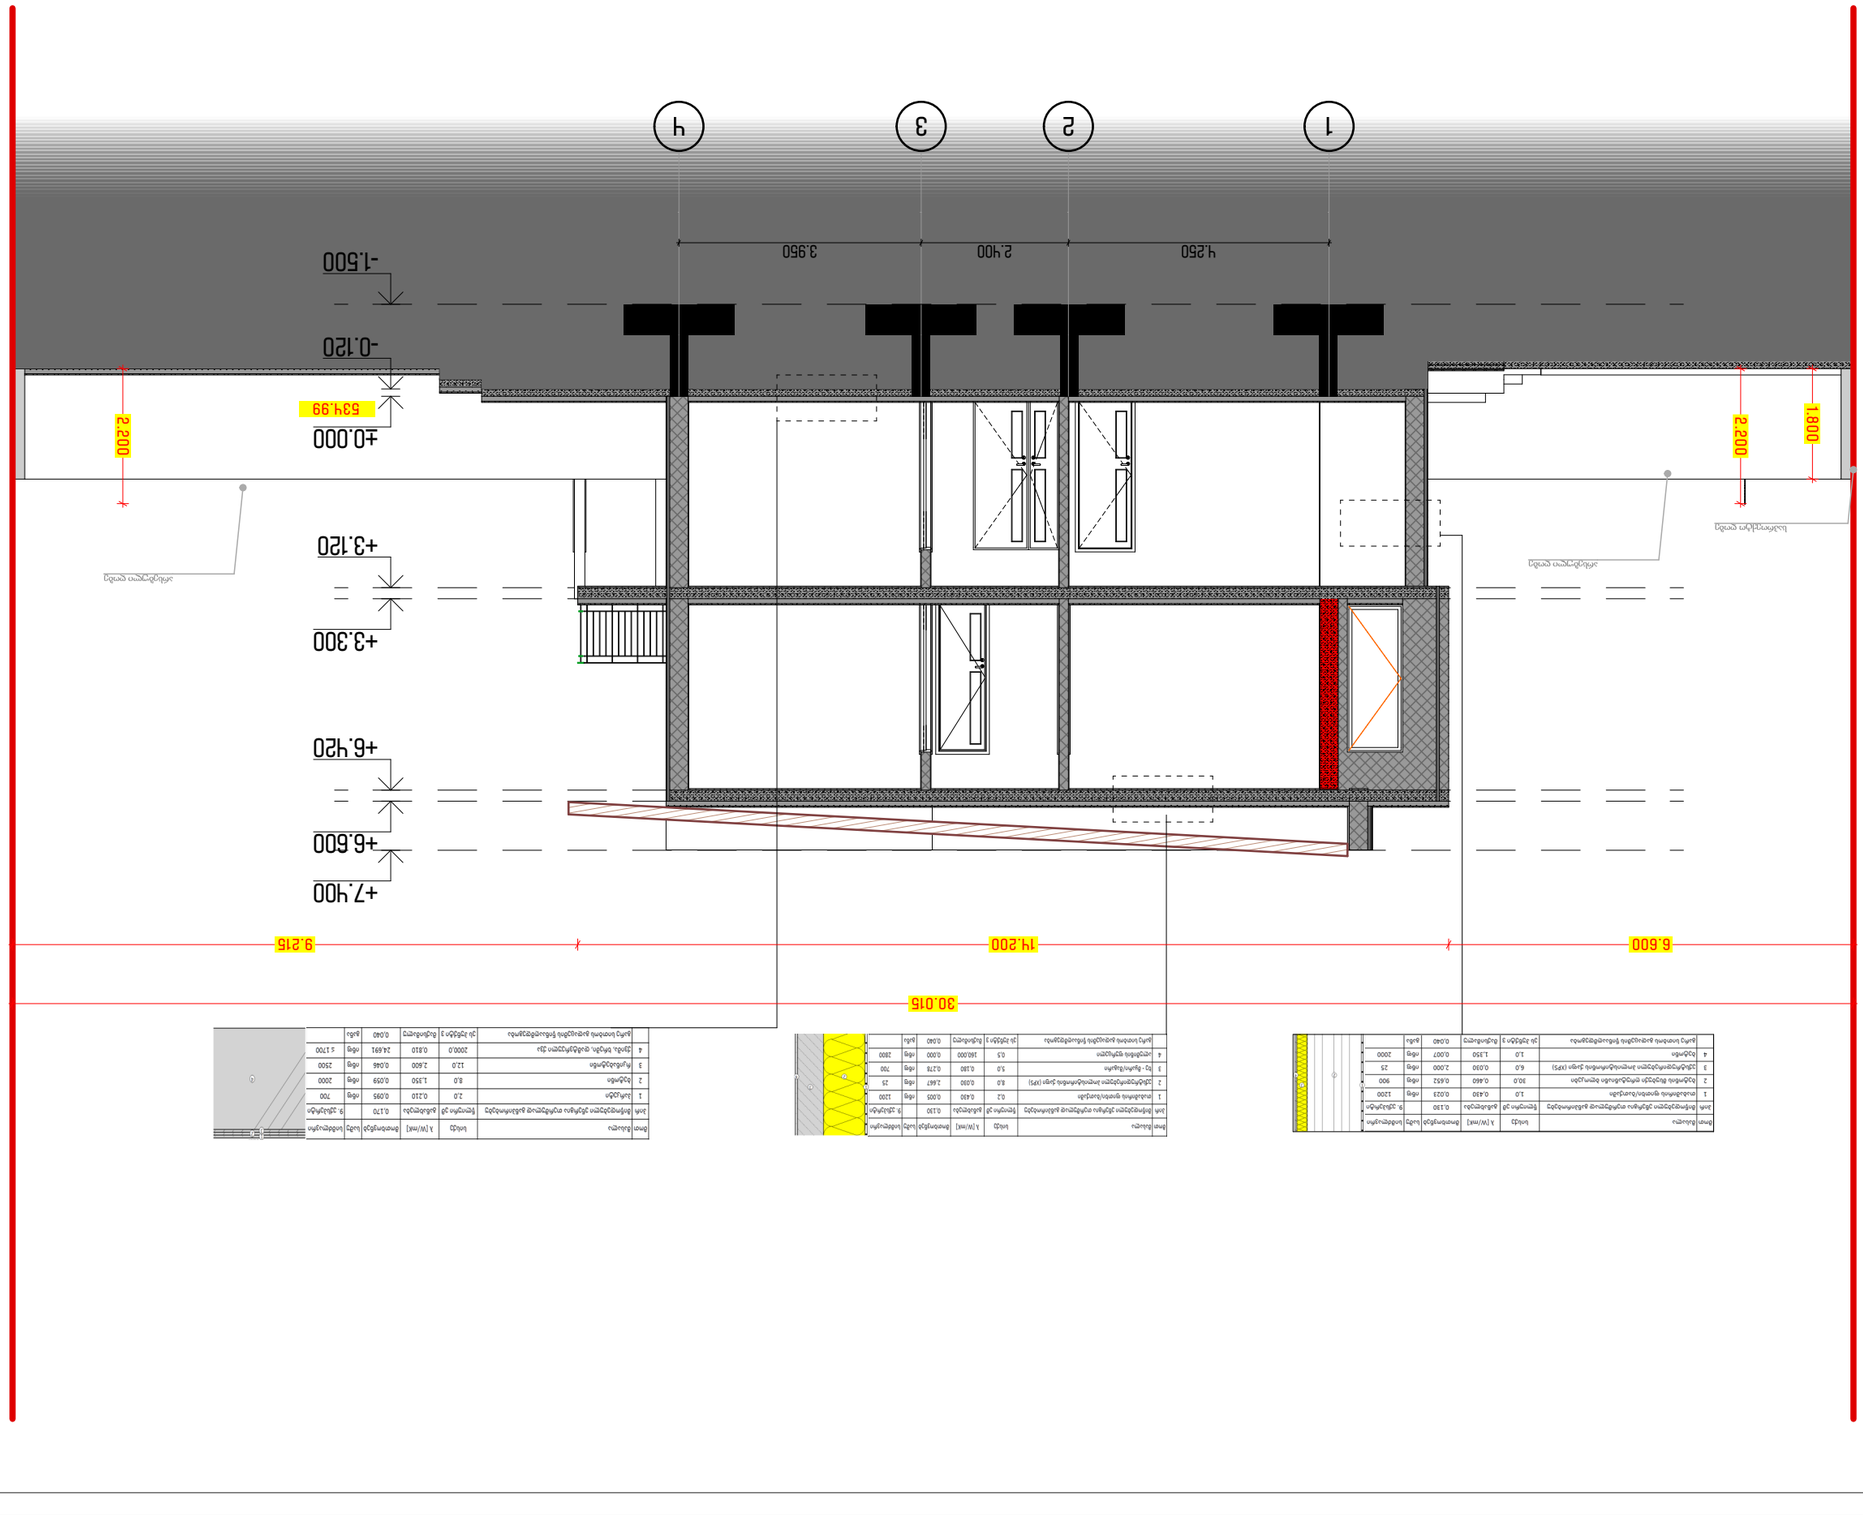

GSPublisherVersion 0.2.100.100

პროექტის მისამართი:

დამკვეთი

ქ. თბილისი, ვარკეთილი-3, IV-მიკრო
ს/კ 01.19.39.005.101/102/103
მაია კიკალიშვილი

თანამდებობა სახელი გვარი ხელმოწერა

პ/ნ 35001055369

დირექტორი
მთ. არქიტექტორი

პრ. ავტორი
კონსტრუქოტრი

შემსრულებელი

ნ. ლონდარიძე
ი. დევდარიანი
ი. დევდარიანი
ა. ნამგალაძე
ი. დევდარიანი

პროექტის დასახელება:

ტელ: 591 44 55 05

ექსპლიკაცია:

ს/ნ 443122256

ელ. ფოსტა: info.deinraum@gmail.com

11/11/2024
2:11 PM

ფურცელი

A3

მასშტაბი

1:100

გვერდი

202

ნახაზის დასახელება:
ჭრილი 2-2

შესრულების თარიღი

ინდივიდუალური ერთბინიანი

საცხოვრებელი სახლი

30.015

-1.500

±0.000

+3.300

+6.600

+7.400

-0.120

+3.120

+6.420

6.600 14.200 9.215

2.200

2.200

1.800

საპროექტო ღობე

არსებული ღობე
არსებული ღობე

534.99

1 2 3 4

4.250 2.400 3.950

დ-1

გარე კედელი

მოთ	მასალა	სისქე
პირ	მიწოდებული ენერგია თერმულად განპირობებუ	წლიური ემ
1	თაბაშირის ფითხი/ბათქაში	1,0
2	ბეტონის მსუბუქი ღრუტანიანი ბლოკები	30,0
3	ექსტრუდირებული პოლისტირონის ქაფი (XPS)	8,0
4	ბეტონი	1,0

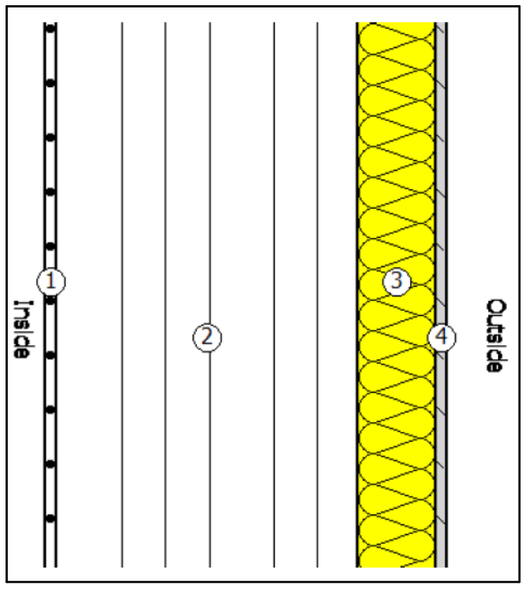

დ-2

გრუნტზე მოწყობილი ფილ ა

მოთ	მასალა	სისქე
პირ	მიწოდებული ენერგია თერმულად განპირობებუ	წლიური ემ
1	პარკეტი	2,0
2	ბეტონი	10,0
3	რკინაბეტონი	12,0
4	ექსტრუდირებული პოლისტირონის ქაფი (XPS)	10,0

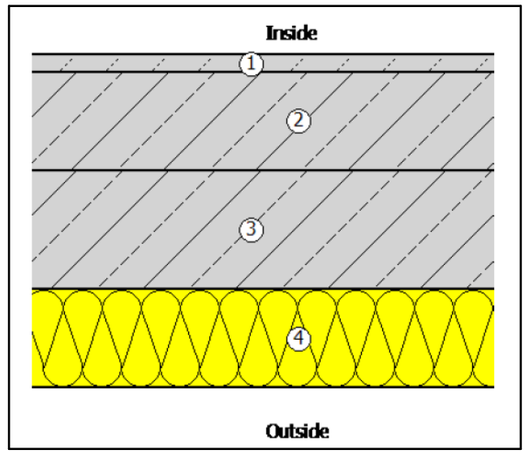

დ-3

გარე კედელი

მოთ	მასალა	სისქე
პირ	მიწოდებული ენერგია თერმულად განპირობებუ	წლიური ემ
1	თაბაშირის ფითხი/ბათქაში	0,2
2	რკინაბეტონი	18,0
3	ექსტრუდირებული პოლისტირონის ქაფი (XPS)	10,0
4	ბეტონი	10,0
5	ბიტუმიანი ზოლები მინის ბოჭკოვანი ქსოვილები	1,0

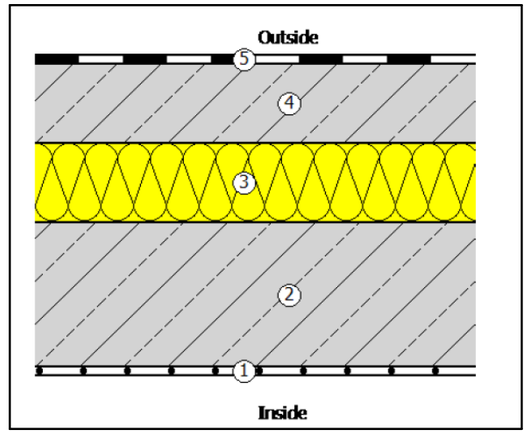

DEIN RAUM

ტელ: 591 44 55 05 ს/ნ 443122256
ელ. ფოსტა: info.deinraum@gmail.com

ექსპლიკაცია:

პროექტის დასახელება:

ინდივიდუალური ერთბინიანი საცხოვრებელი სახლი

პროექტის მისამართი:

ქ. თბილისი, ვარკეთილი-3, IV-მიკრო
ს/კ 01.19.39.005.101/102/103

დამკვეთი	გაია კიკალიშვილი ა/ნ 35001055369

თანამდებობა	სახელი გვარი	ხელმოწერა
დირექტორი	ნ. ლონდარიძე	
მთ. არქიტექტორი	ი. დევდარიანი	
პრ. ავტორი	ი. დევდარიანი	
კონსტრუქტორი	ა. ნამგალაძე	
შემსრულებელი	ი. დევდარიანი	

ნახაზის დასახელება:
სპეციფიკაცია

ფურცელი	გვერდი	მასშტაბი
A3	202	1:20

შესრულების თარიღი
11/11/2024
2:11 PM