
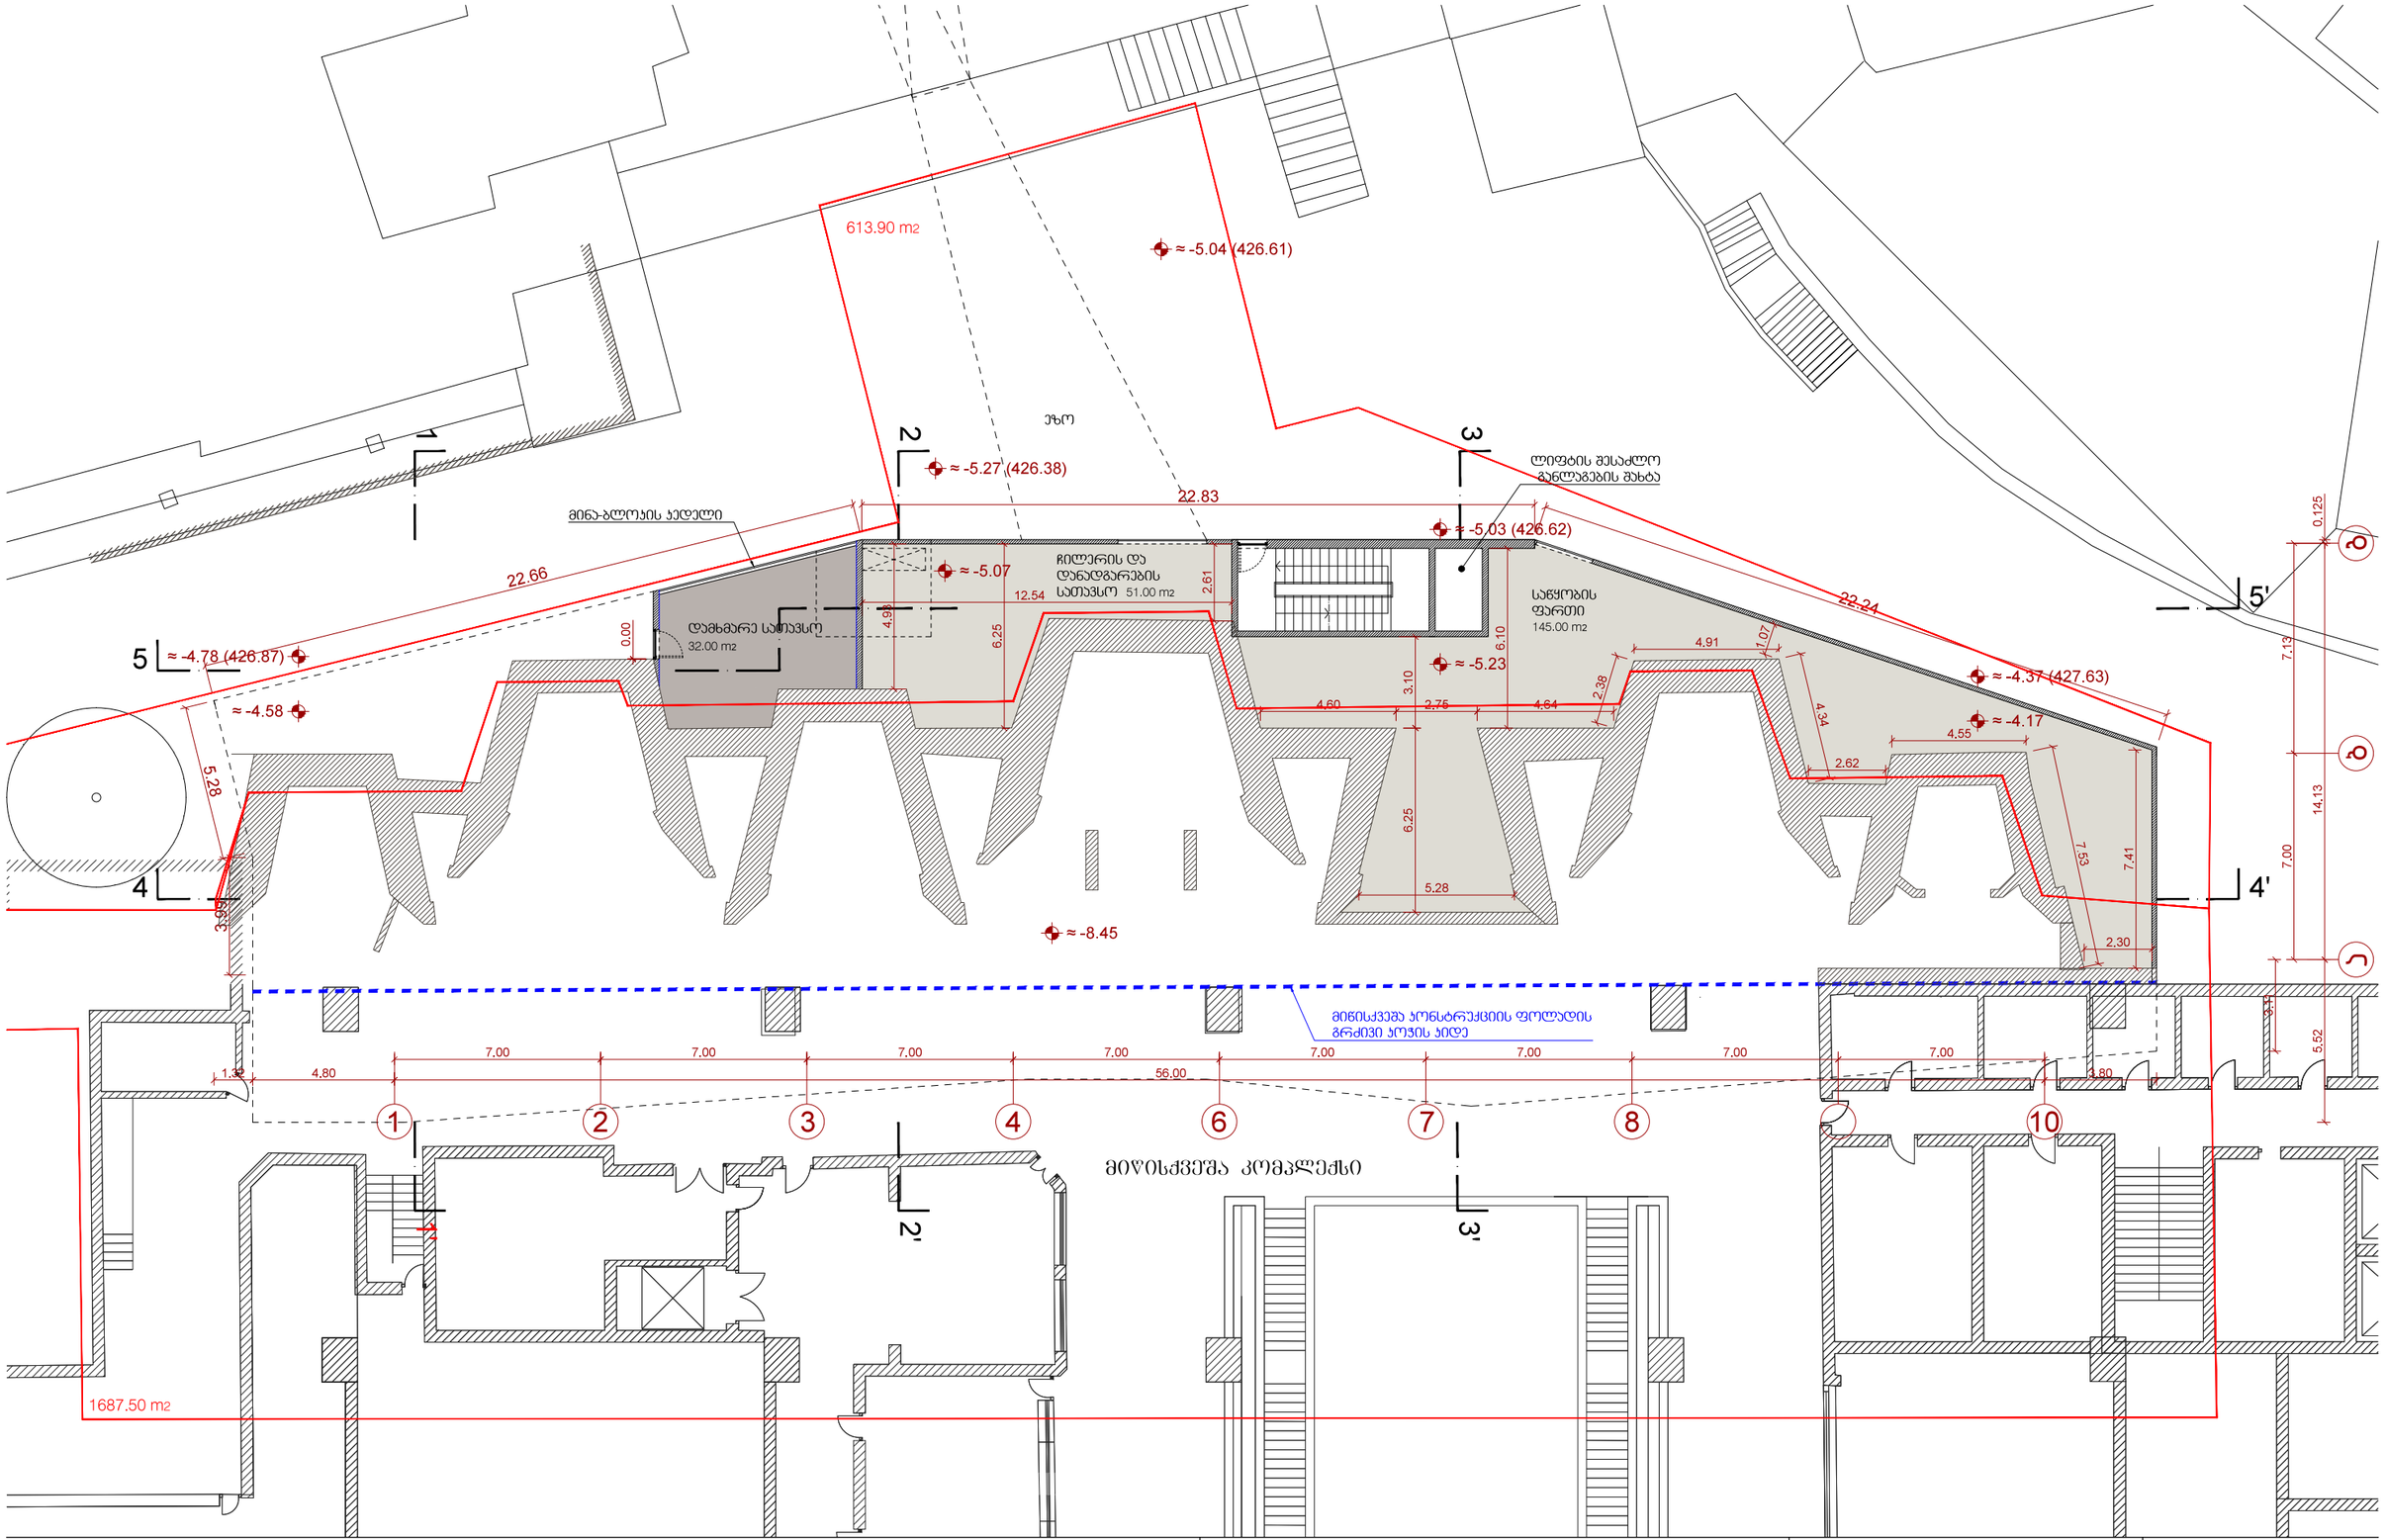


ლ. ასათიანის ქ. № 9 . 0102 თბილისი, საქართველო
Tel: +995 32 2951165 . email: info@noa-studio.com

პროექტი > არასაცხოვრებელი დანიშნულების ნაგებობა ვარდების რევოლუციის მოედანზე		დამკვეთი > ახალი ოფისი	ფურცელი > 01
ნახაზი > -1 სართულის გეგმა		მდებარეობა > თბილისი	მასშტაბი > 1/200
ავტორი > შას ნოა სტუდიო	დირექტორი: მ. ქრუაშვილი		თარიღი > აგვისტო 2013


NOTE> This drawing can't be reproduced or copied without authorization of its author. All copy rights are reserved by the legislation, D.L. 63|85 of 14th of March, changed by the Law nº45|85 of September and by the Law nº114|91 of 3rd of September.

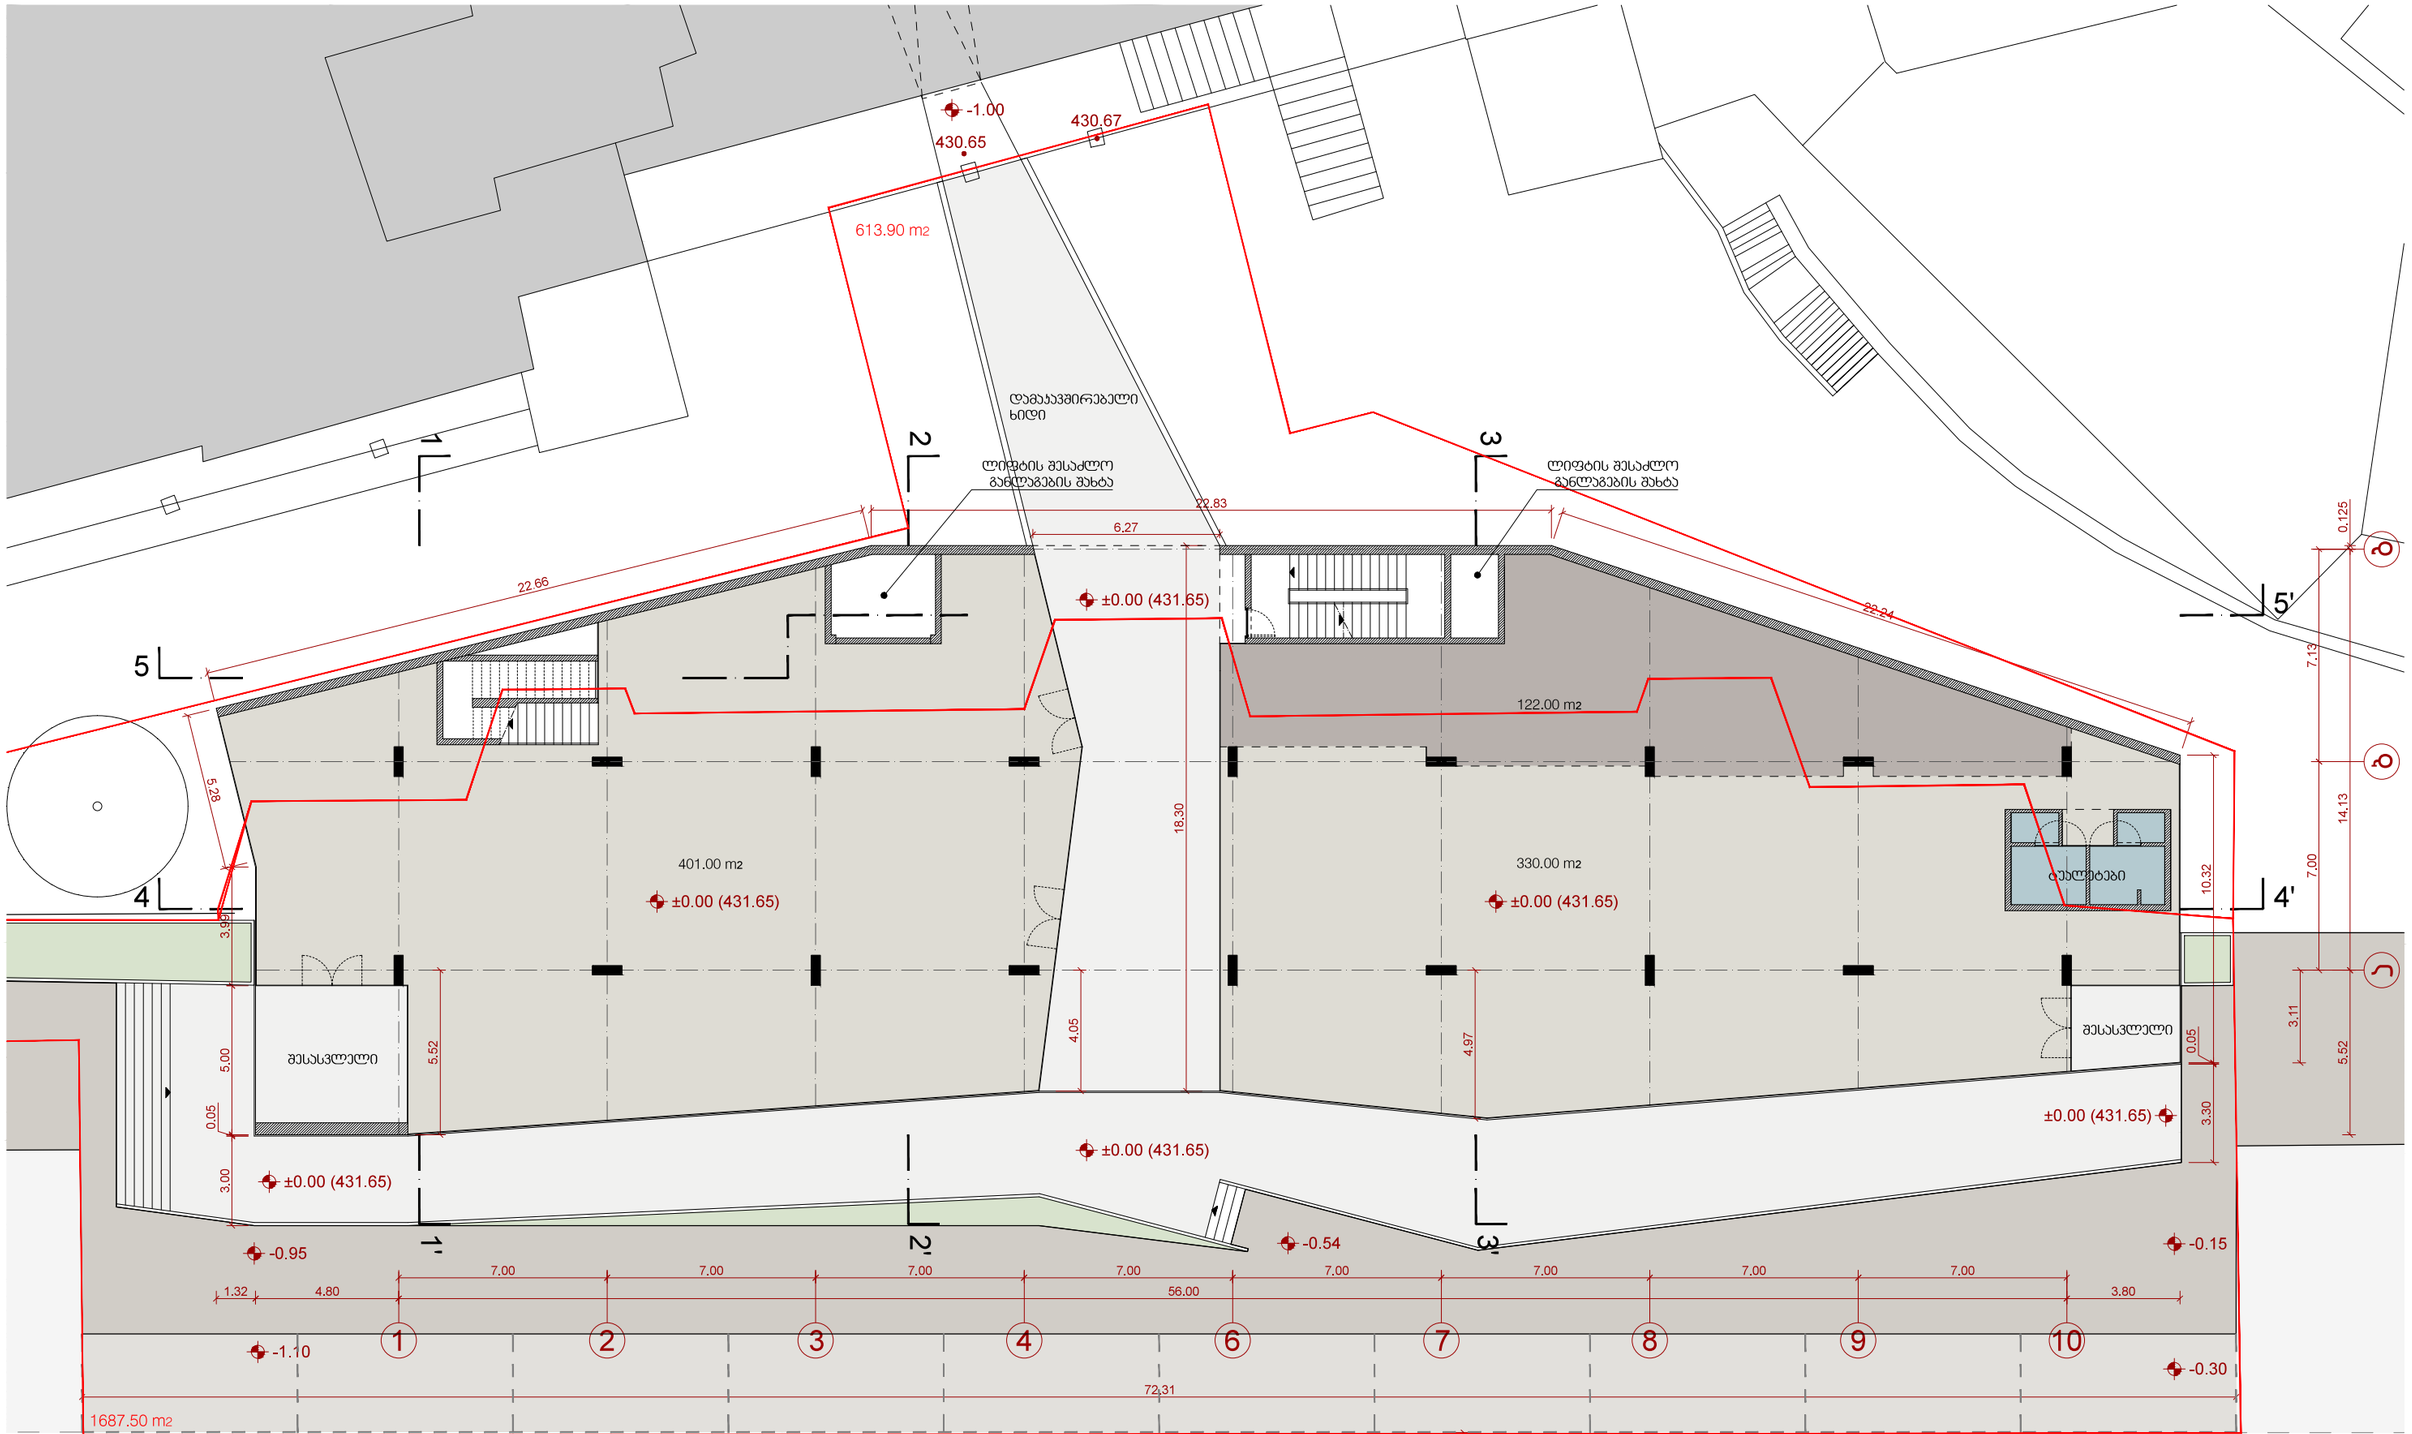

დ. აბაშიძის ქ. № 9 . 0102 თბილისი, საქართველო
Tel: +995 32 2951165 . email: info@noa-studio.com

პროექტი > არასაცხოვრებელი დანიშნულების ნაგებობა ვარდების რევოლუციის მოედანზე		დამკვეთი > ახალი ოფისი	ფურცელი > 02
ნახაზი > გეგმა მოედნის დონეზე		მდებარეობა > თბილისი	მასშტაბი > 1/200
ავტორი > შპს ნოა სტუდიო	დირექტორი: მ. ქრუაშვილი		თარიღი > აგვისტო 2013


NOTE> This drawing can't be reproduced or copied without authorization of its author. All copy rights are reserved by the legislation, D.L. 63|85 of 14th of March, changed by the Law nº45|85 of September and by the Law nº114|91 of 3rd of September.

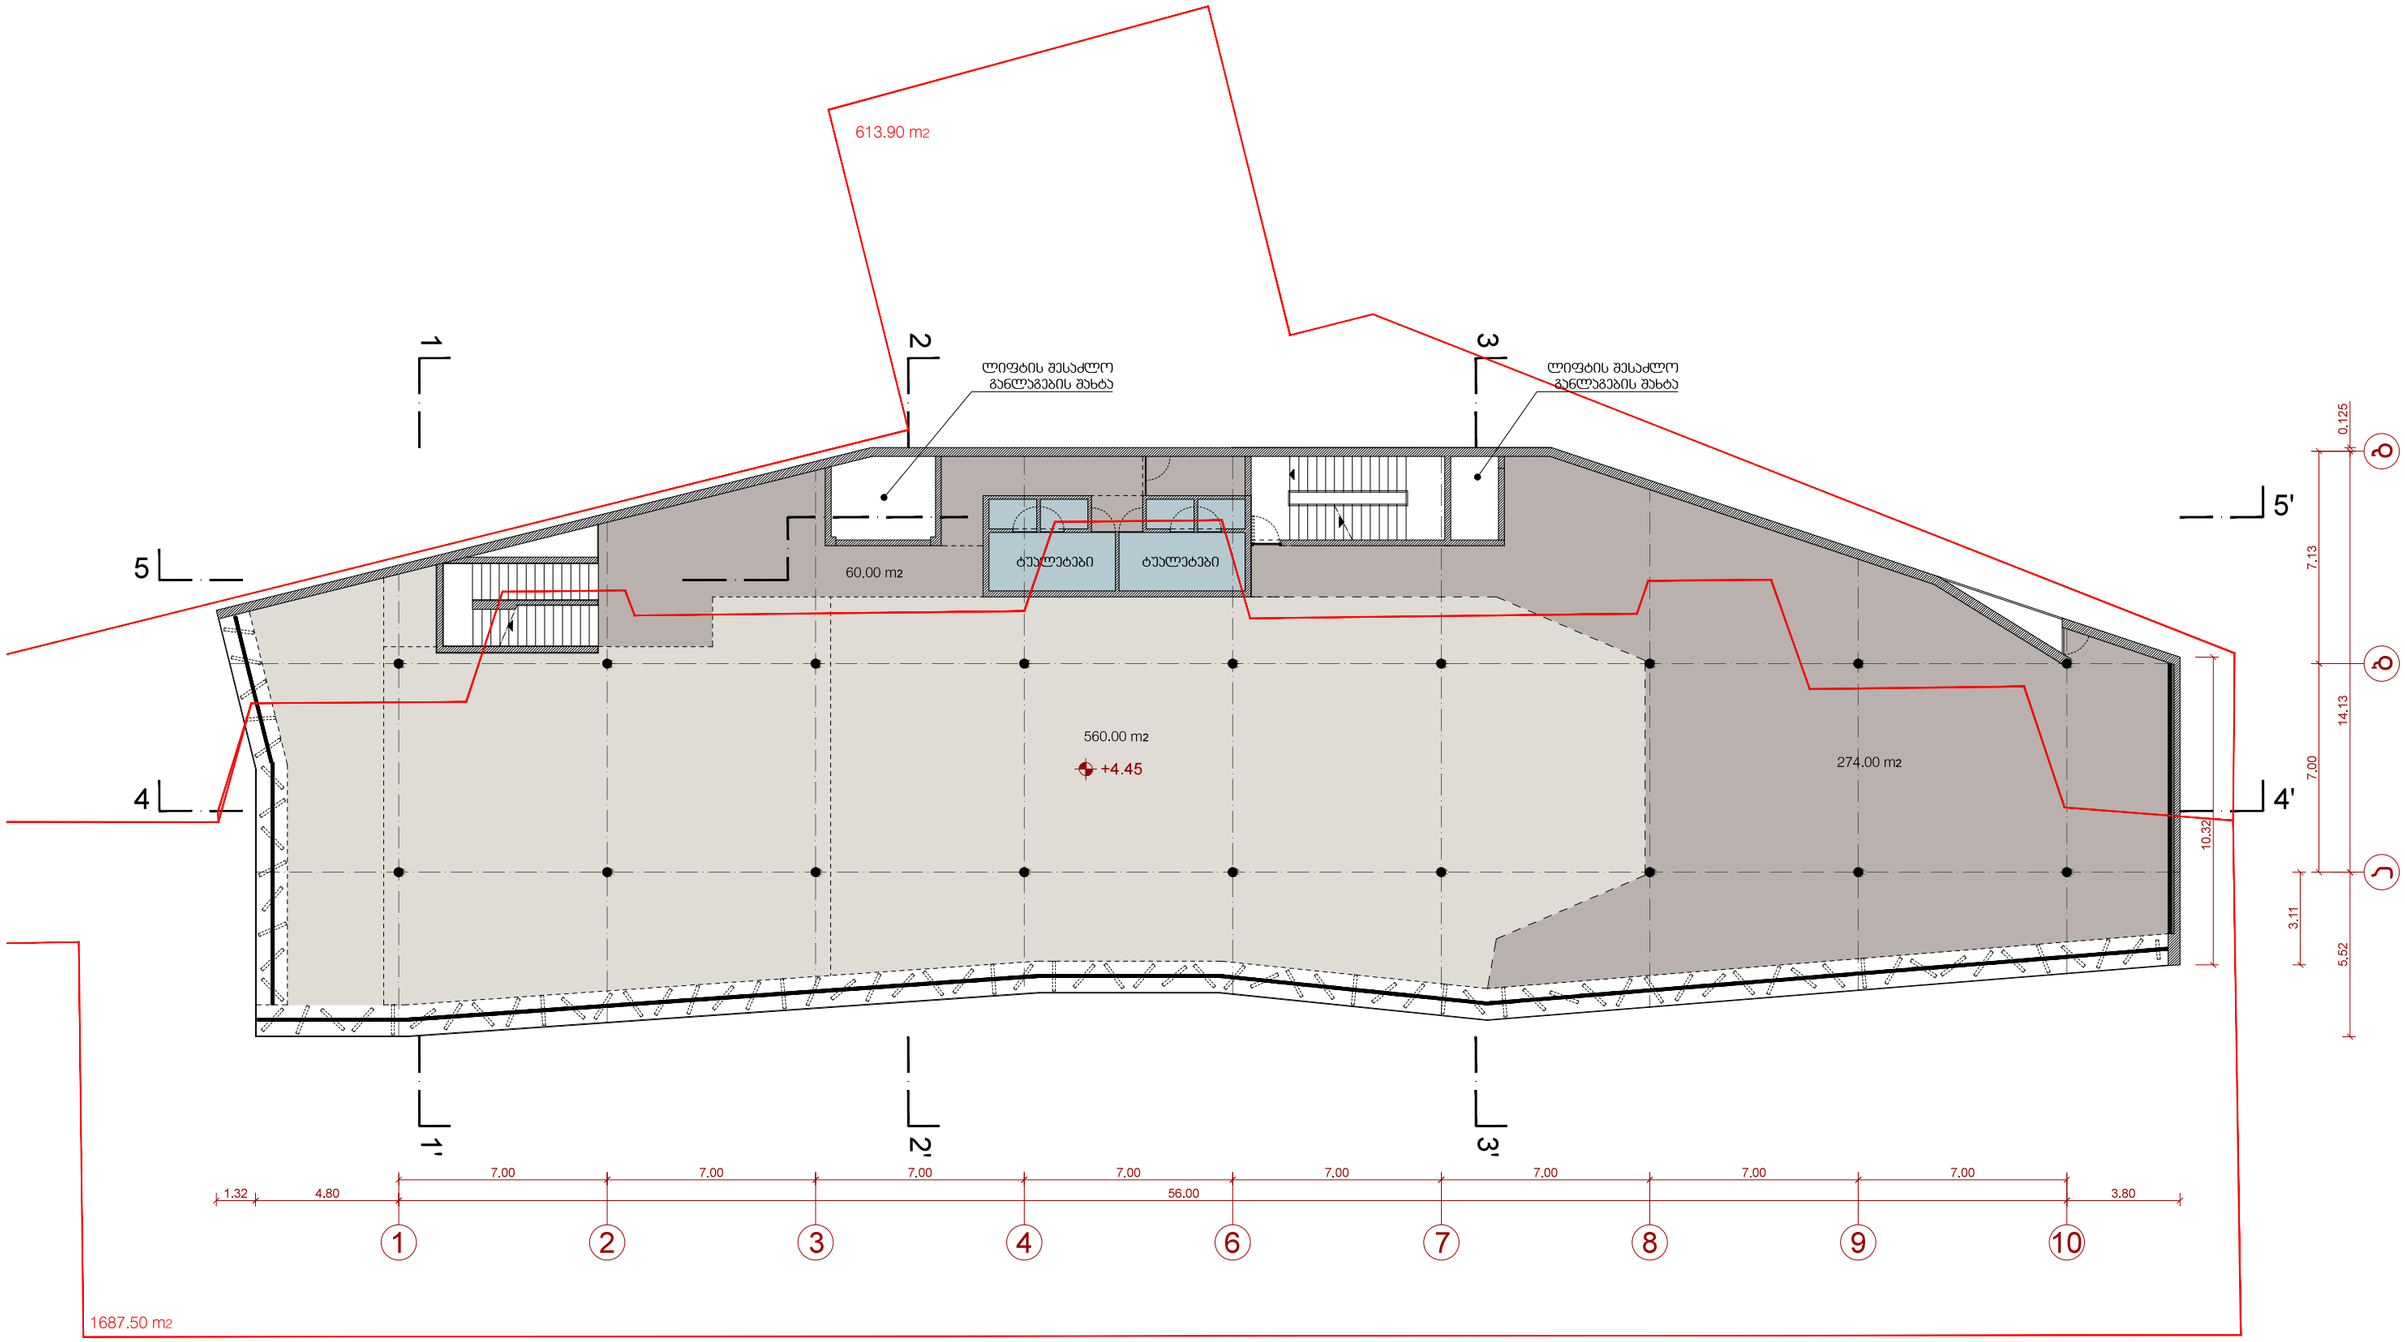

დ. აბაშიძის ქ. № 9 . 0102 თბილისი, საქართველო
Tel: +995 32 2951165 . email: info@noa-studio.com

პროექტი > არასაცხოვრებელი დანიშნულების ნაგებობა ვარდების რეცეპციის მოედანზე	დამკვეთი > ახალი ოფისი	ფურცელი > 03
ნახაზი > II სართულის გეგმა - რესტორანი	მდებარეობა > თბილისი	მასშტაბი > 1/200
ავტორი > შპს ნოა სტუდიო	დირექტორი: მ. ყრუაშვილი	თარიღი > აგვისტო 2013


NOTE> This drawing can't be reproduced or copied without authorization of its author. All copy rights are reserved by the legislation, D.L. 63|85 of 14th of March, changed by the Law nº45|85 of September and by the Law nº114|91 of 3rd of September.

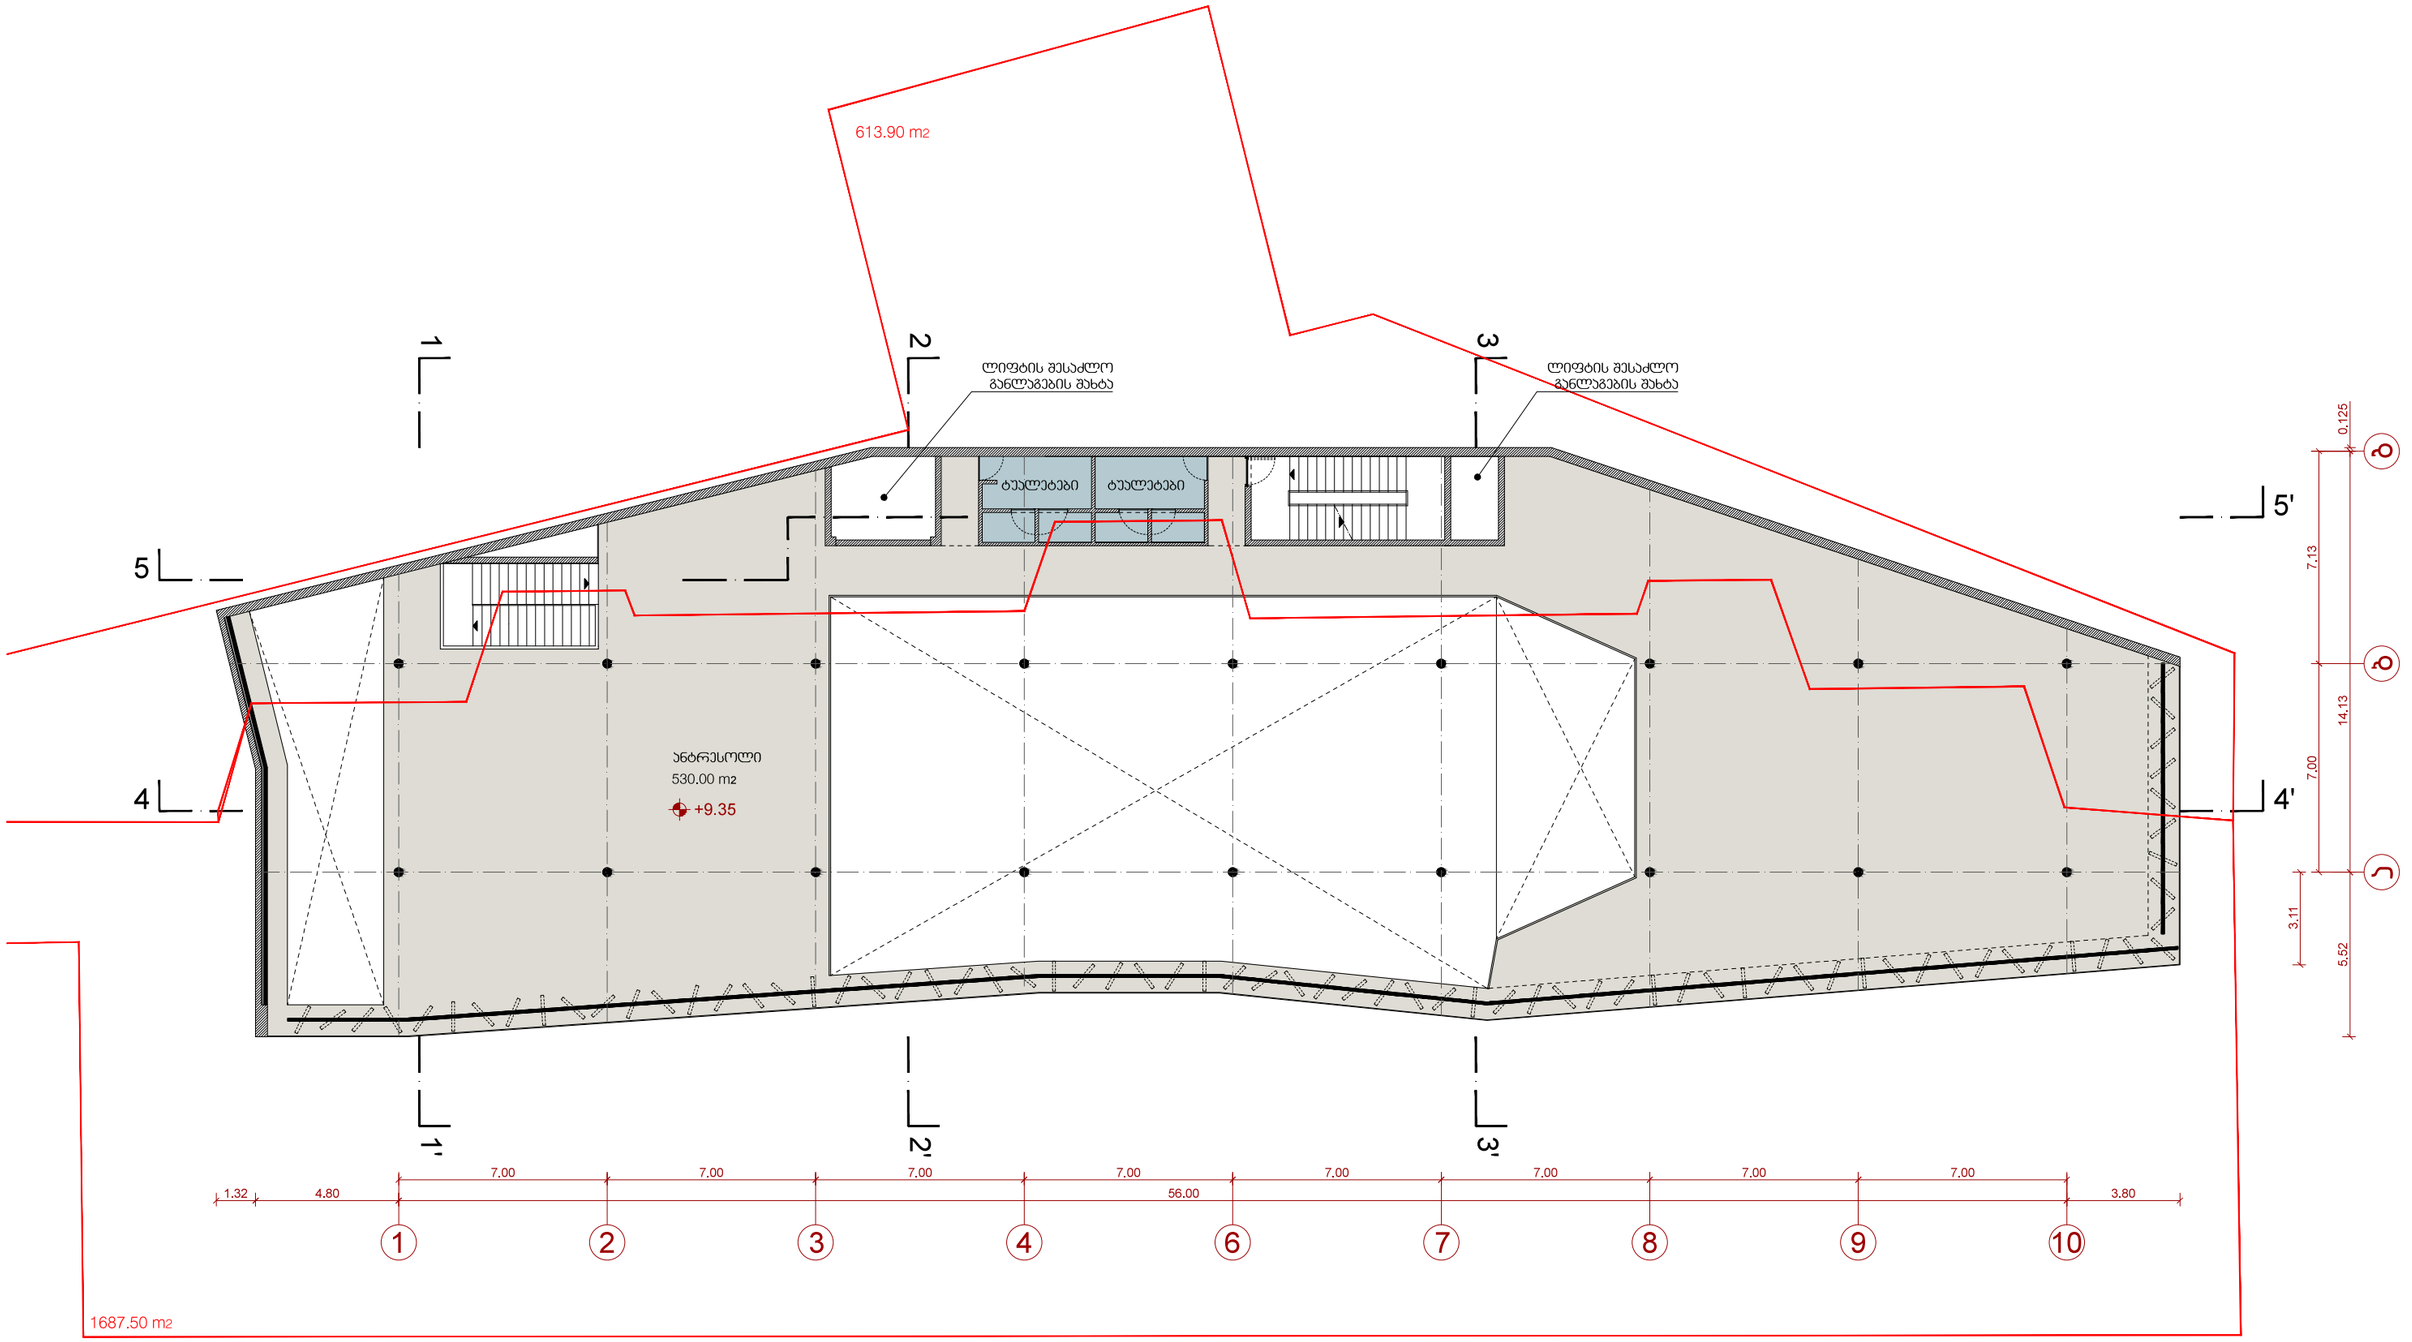

დ. აბაშიძის ქ. № 9 . 0102 თბილისი, საქართველო
Tel: +995 32 2951165 . email: info@noa-studio.com

პროექტი > არასაცხოვრებელი დანიშნულების ნაგებობა ვარდების რევოლუციის მოედანზე	დამკვეთი > ახალი ოფისი	ფურცელი > 04
ნახაზი > ანტრესოლის გეგმა	მდებარეობა > თბილისი	მასშტაბი > 1/200
ავტორი > შპს ნოა სტუდიო	დირექტორი: მ. ქრუაშვილი	თარიღი > აგვისტო 2013

NOTE> This drawing can't be reproduced or copied without authorization of its author. All copy rights are reserved by the legislation, D.L. 63|85 of 14th of March, changed by the Law nº45|85 of September and by the Law nº114|91 of 3rd of September.

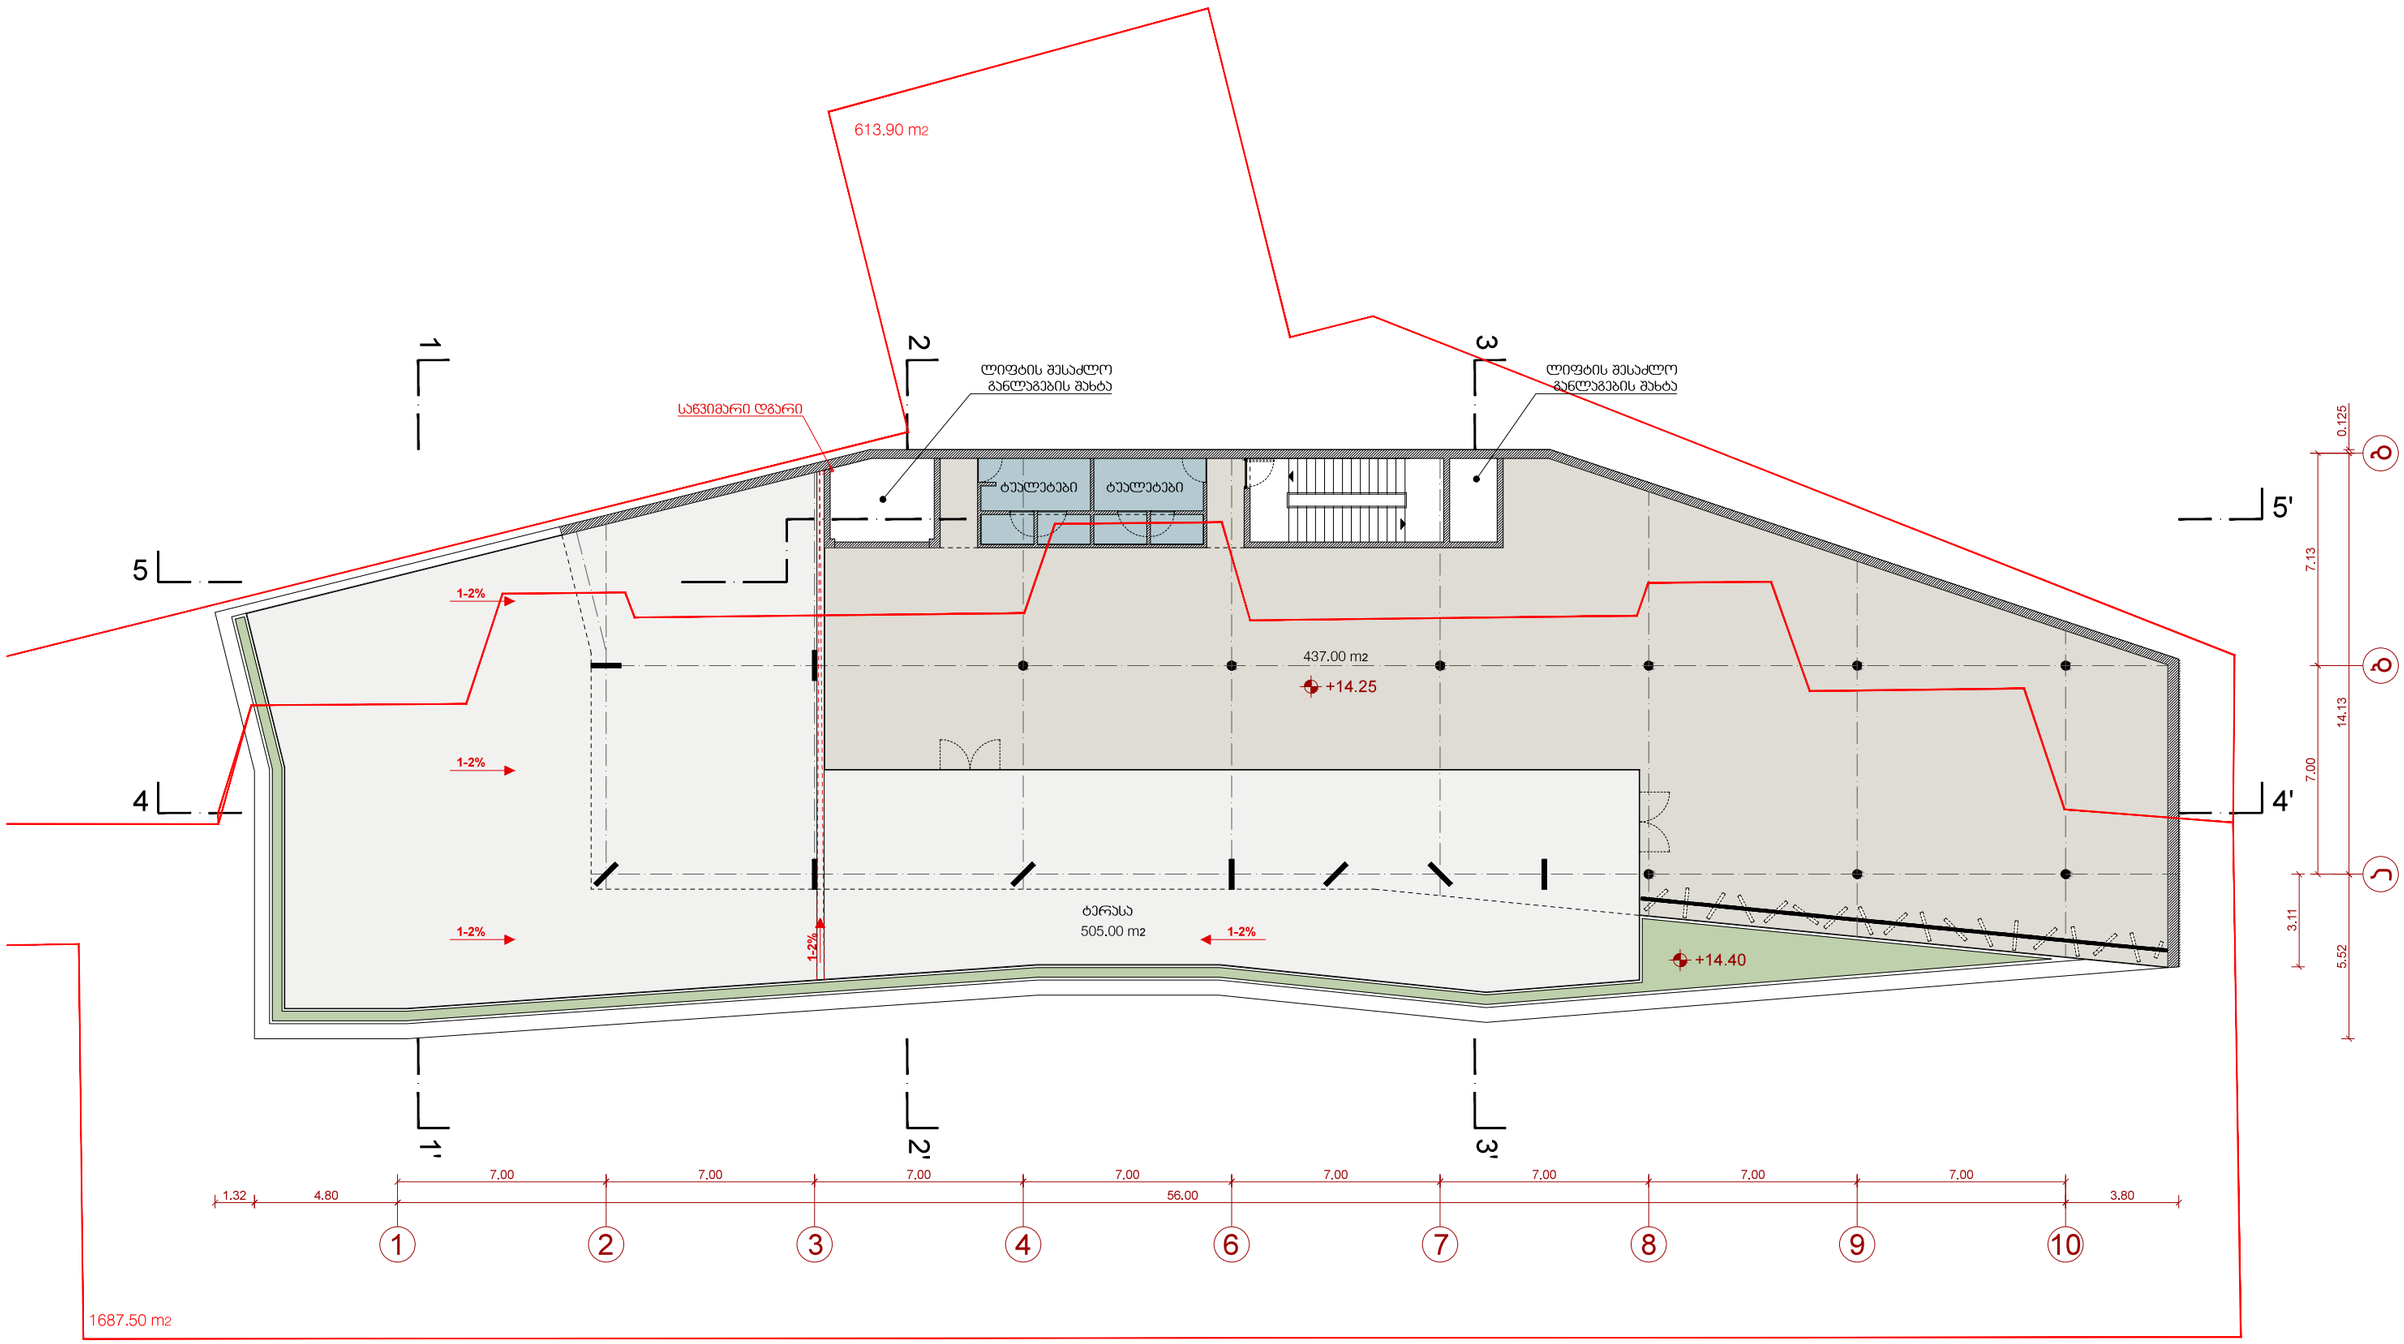


NOA studio

დ. აბაშიძის ქ. № 9 . 0102 თბილისი, საქართველო
Tel: +995 32 2951165 . email: info@noa-studio.com

პროექტი > არასაცხოვრებელი დანიშნულების ნაგებობა ვარდების რევოლუციის მოედანზე	დამკვეთი > ახალი ოფისი	ფურცელი > 05
ნახაზი > III სართულის გეგმა - ტერასა და ლაუნჯ ბარი	მდებარეობა > თბილისი	მასშტაბი > 1/200
ავტორი > შპს ნოა სტუდიო	დირექტორი: მ. ქრუაშვილი	თარიღი > აგვისტო 2013

NOTE> This drawing can't be reproduced or copied without authorization of its author. All copy rights are reserved by the legislation, D.L. 63|85 of 14th of March, changed by the Law nº45|85 of September and by the Law nº114|91 of 3rd of September.

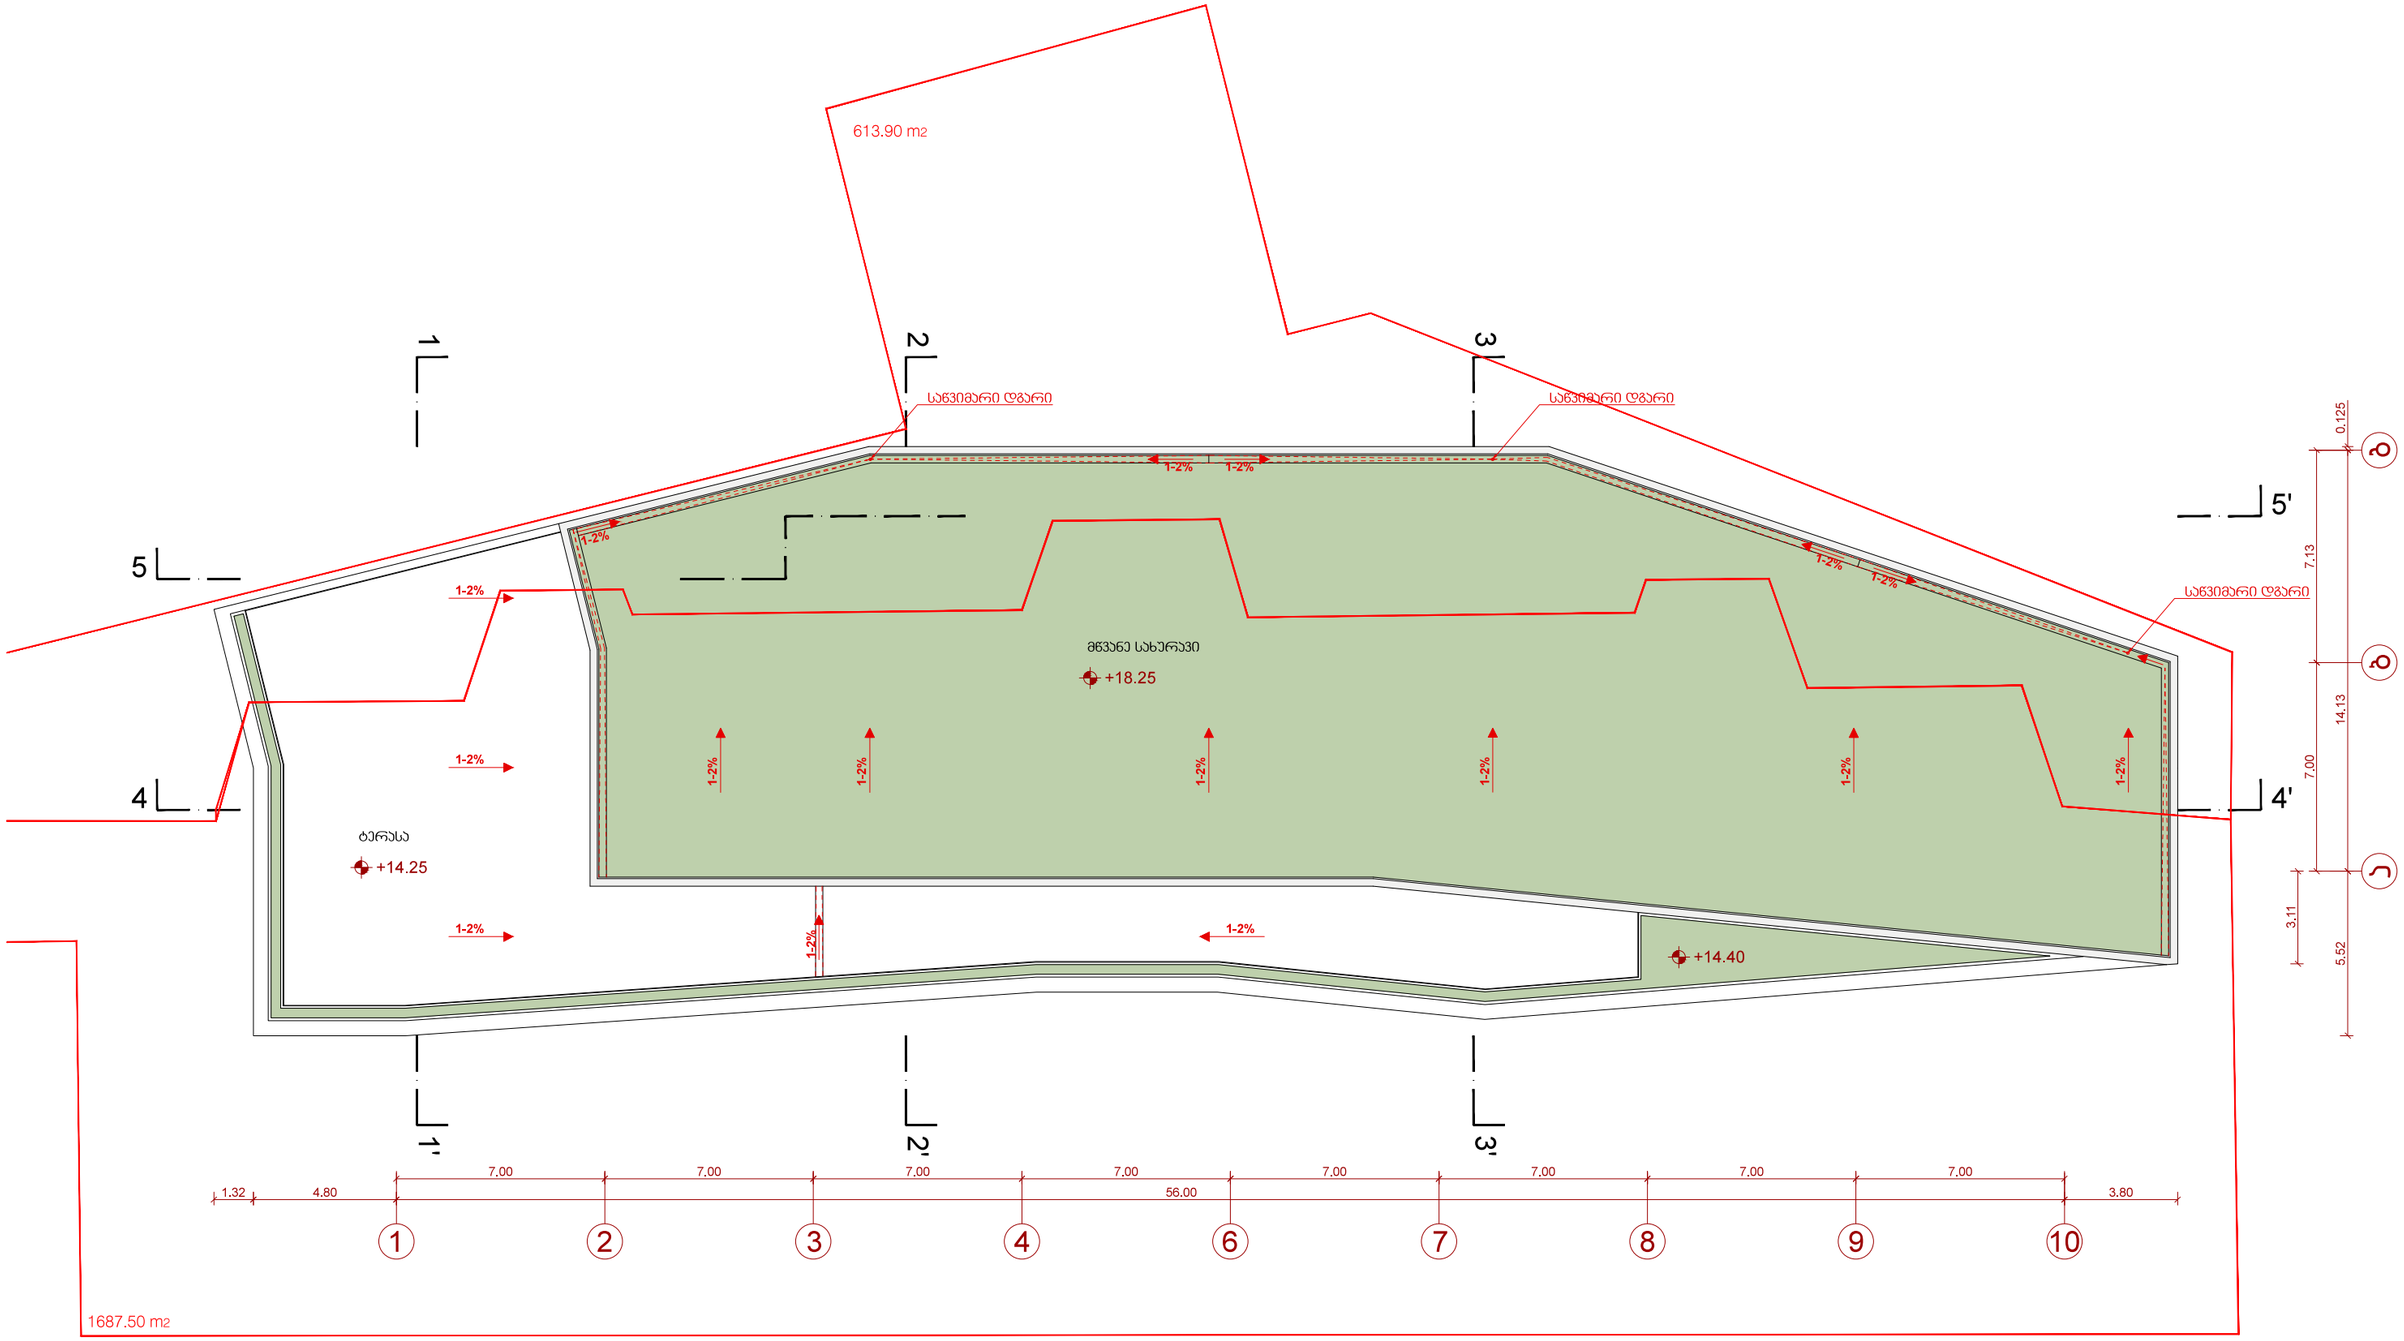

დ. აბაშიძის ქ. № 9 . 0102 თბილისი, საქართველო
Tel: +995 32 2951165 . email: info@noa-studio.com

პროექტი > არასაცხოვრებელი დანიშნულების ნაგებობა ვარდების რევოლუციის მოედანზე	დამკვეთი > ახალი ოფისი	ფურცელი > 06
ნახაზი > სახურავის გეგმა	მდებარეობა > თბილისი	მასშტაბი > 1/200
ავტორი > შპს ნოა სტუდიო	დირექტორი: მ. ყრუაშვილი	თარიღი > აგვისტო 2013

NOTE> This drawing can't be reproduced or copied without authorization of its author. All copy rights are reserved by the legislation, D.L. 63|85 of 14th of March, changed by the Law n°45|85 of September and by the Law n°114|91 of 3rd of September.