ჭრილი

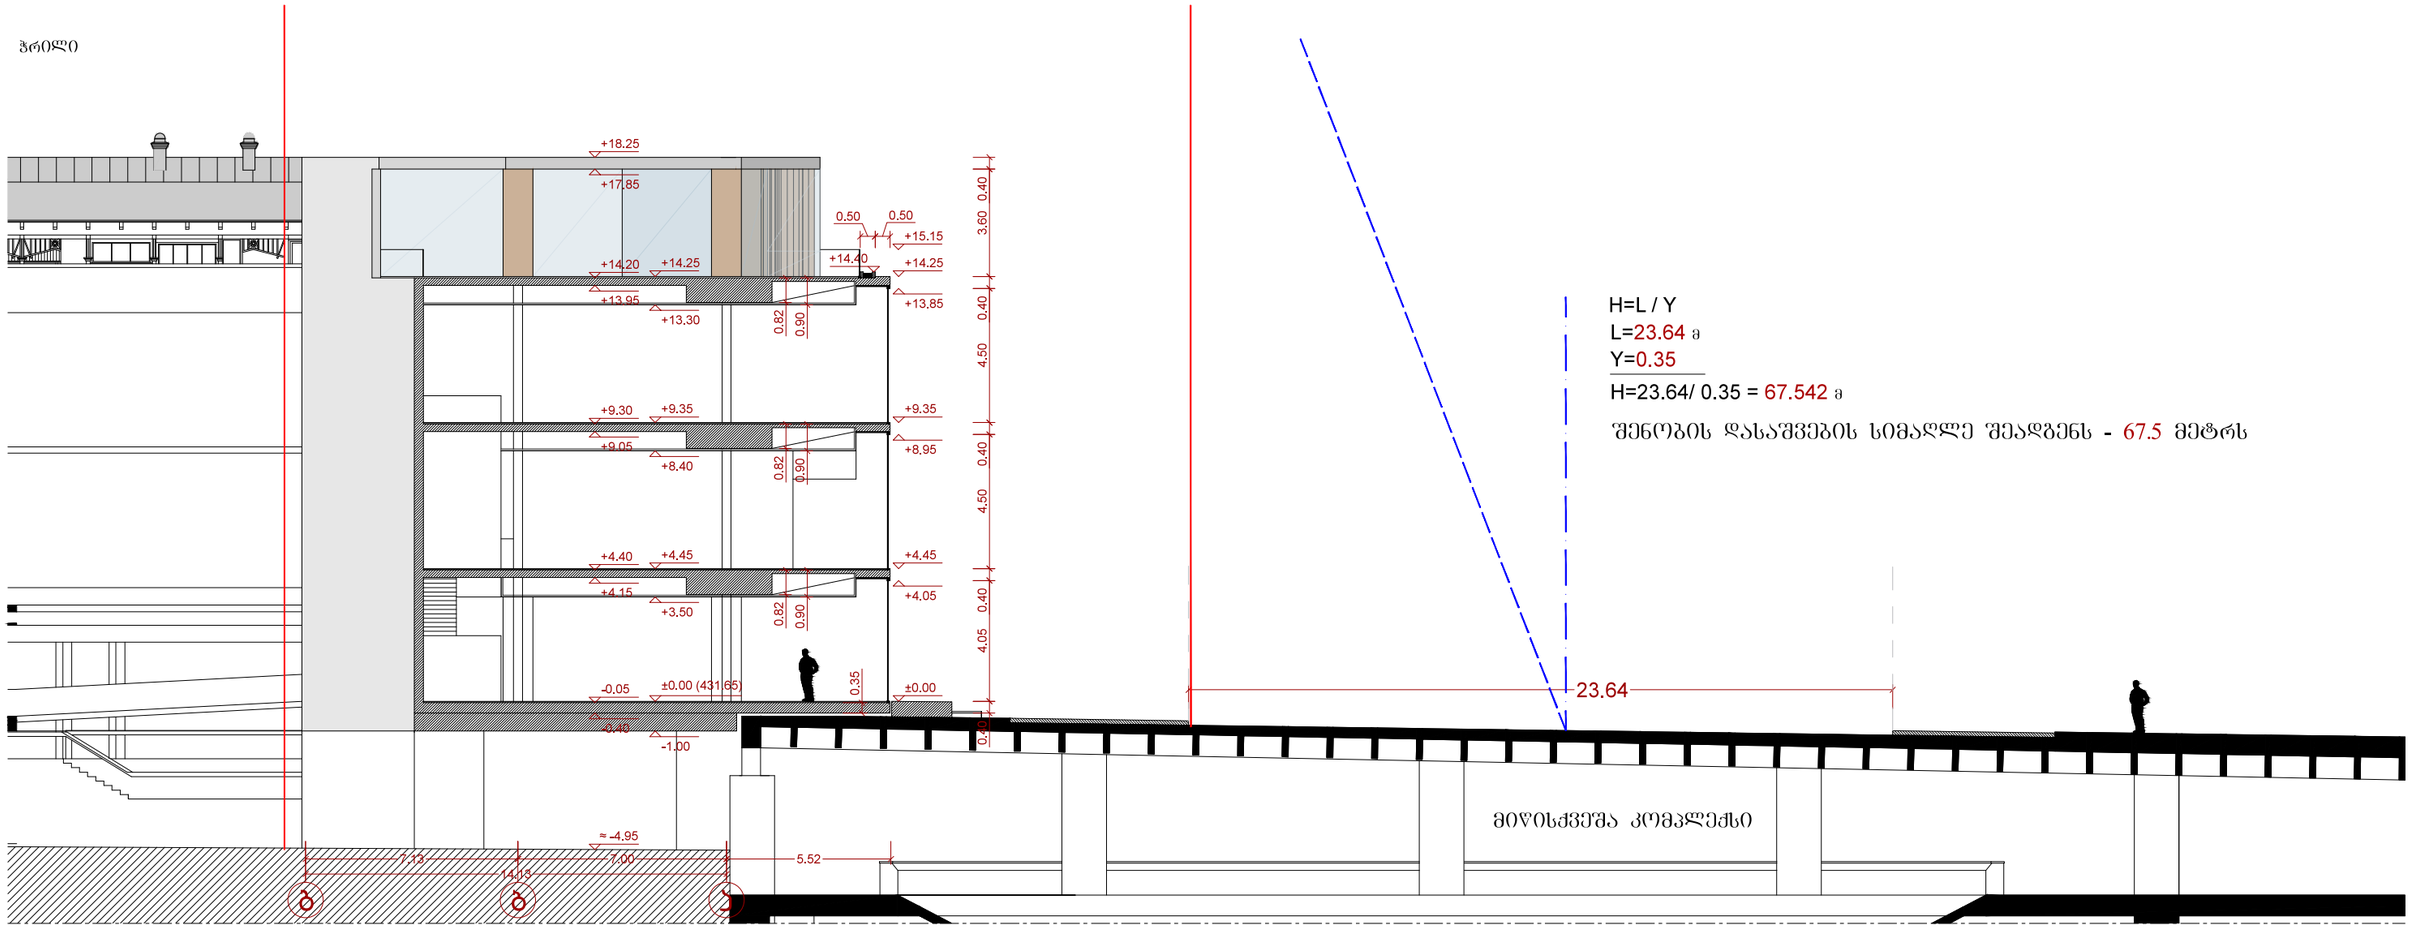

გეგმა

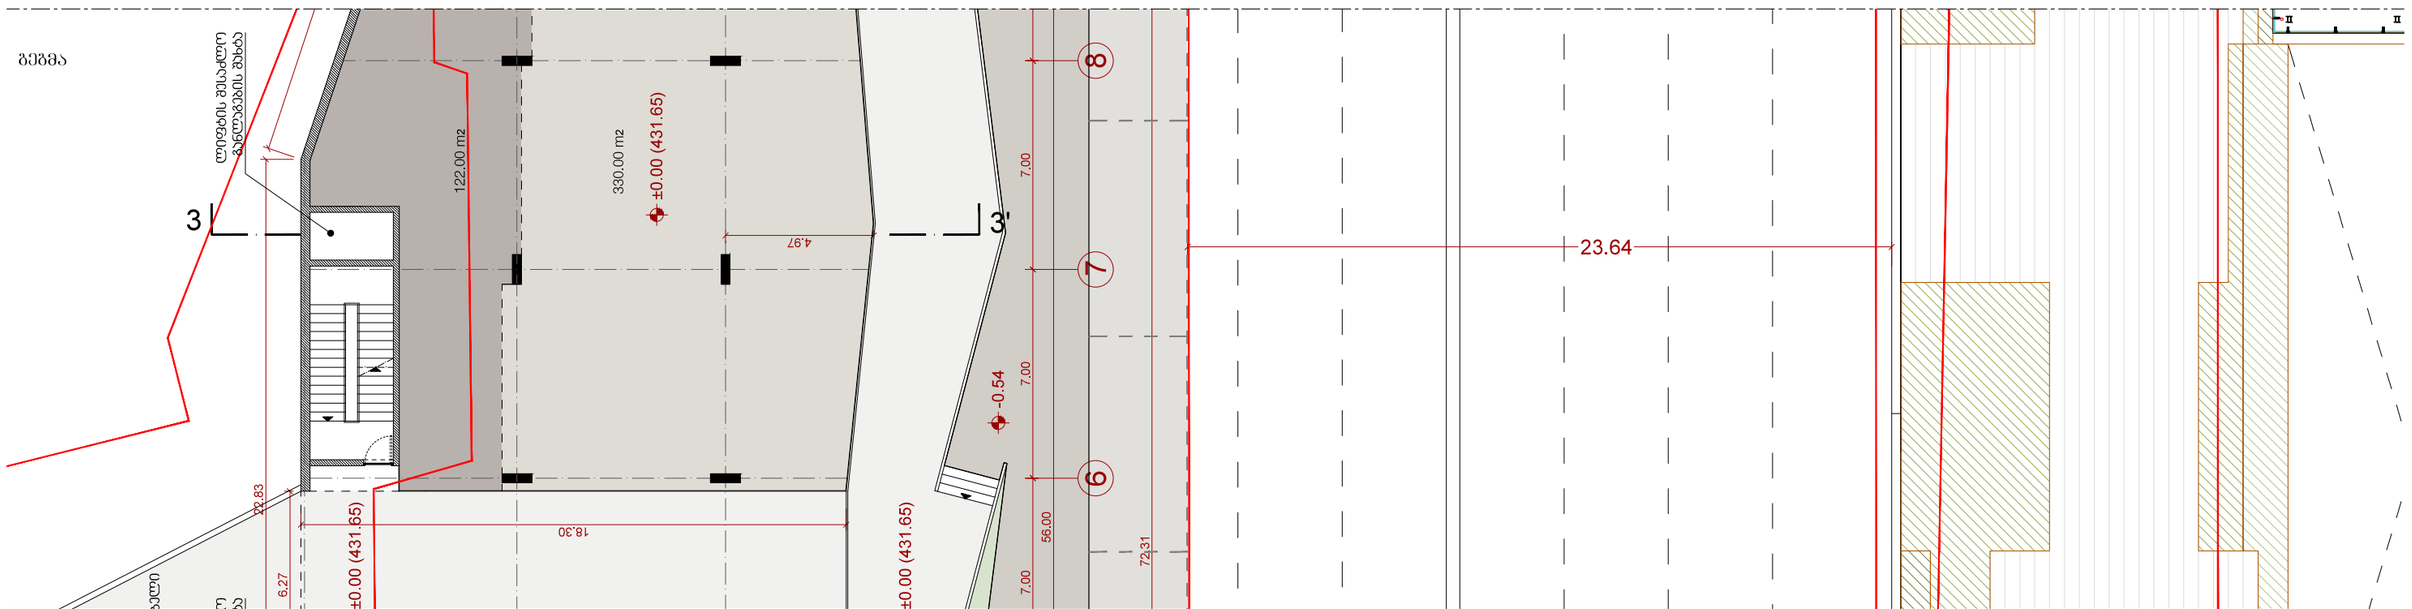

ქ. აბაშიძის ქ. № 9 . 0102 თბილისი, საქართველო
Tel: +995 32 2951165 . email: info@noa-studio.com

პროექტი > არასაცხოვრებელი დანიშნულების ნაგებობა ვარდების რევოლუციის მოედანზე

დამკვეთი > ახალი ოფისი

ფურცელი > 01

ნახაზი > შენობა-ნაგებობის მაძსიმალური სიმაღლის განსაზღვრის სქემა

მდებარეობა > თბილისი

მასშტაბი > 1/200

ავტორი > შპს ნოა სტუდიო

დირექტორი: მ. ქრუაშვილი

თარიღი > აგვისტო 2013

NOTE> This drawing can't be reproduced or copied without authorization of its author. All copy rights are reserved by the legislation, D.L. 63|85 of 14th of March, changed by the Law nº45|85 of September and by the Law nº114|91 of 3rd of September.