შენობა-ნაგებობის უსაფრთხოების წესებთან შესაბამისობის ანალიზი

გამოყენებული წესები - „შენობა-ნაგებობის უსაფრთხოების წესები“

ჩამოთვალეთ შენობის დაკავებულებები და აღწერეთ თითოეული გამოყენება
1. სასაწყობე ჯგუფი სწ-2 (ავტოსადგომი -3.10 და ±0.00 ნიშნულებზე)
2. სავაჭრო ჯგუფი სვ (კომერციული ფართობი ±0.00 ნიშნულებზე)
3. საცხოვრებელი ჯგუფი სც-2 (საცხოვრებელი ბინები +4.50-დან +21.00 ნიშნულის ჩათვლით)
4. დამხარე ჯგუფი დს (სახანძრო ტუმბოების და ავზების სივრცე; ტექნიკური სივრცე -3.10 ნიშნულზე)

<u>კონსტრუქციის ტიპი:</u>	
განსაზღვრეთ კონსტრუქციის არსებული შენობისთვის: მაგალითი: II-A, II-B, V-A, V-B	
განსაზღვრეთ კონსტრუქციის ტიპი ახალი შენობისთვის: მაგალითი: II-A, II-B, V-A, V-B	I-B მიწის ზემოთ 7 სართული I-B მიწის ქვემოთ 1 სართული
შერეული კონსტრუქციის შემთხვევაში მიუთითეთ ტიპები, რომელიც გამოყენებული იქნება, განსაზღვრეთ ტიპები და მათი მდებარეობა:	

სიმაღლის შეზღუდვა ცხრილი 503_ის მიხედვით		
დაკავებულობა	დასაშვები სართულიანობა	შეთავაზებული სართულიანობა
1. სასაწყობე ჯგუფი სწ-2	11 სართული	2 სართული
2. სავაჭრო ჯგუფი სვ	11 სართული	1 სართული
3. საცხოვრებელი ჯგუფი სც-2	11 სართული	6 სართული
4. დამხმარე ჯგუფი დს	5 სართული	1 სართული
	დასაშვები სიმაღლე	შემოთავაზებული სიმაღლე
შენობის საერთო სიმაღლე =	48.80	26.86
მიწის ზემოთ სართულის რაოდენობა =		7
მიწის დონის ქვედა სართულის რაოდენობა =		1

ფართობის შეზღუდვა ცხრილი 503_ის მიხედვით			
დაკავებულობა		დასაშვები ფართობი კვ.მ.	შემოთავაზებული ფართობი კვ.მ.
1. სასაწყობე ჯგუფი სწ-2 (ავტოსადგომი)	- 3.00	7340	1047.7
2. დამხმარე ჯგუფი დს (სახანძრო ტუმბოების, ავზების სივრცე და სარდაფების)	- 3.00	3300	114.4
3. სასაწყობე ჯგუფი სწ-2 (ავტოსადგომი)	± 0.00	7340	348.7
4. სავაჭრო ჯგუფი სვ (კომერციული)	± 0.00	შეუზღუდავი	220.3
5. საცხოვრებელი ჯგუფი სც-2 (საცხოვრებელი ბინები)	+ 4.50	შეუზღუდავი	695.4
6. საცხოვრებელი ჯგუფი სც-2 (საცხოვრებელი ბინები)	+ 7.80	შეუზღუდავი	695.4
7. საცხოვრებელი ჯგუფი სც-2 (საცხოვრებელი ბინები)	+ 11.10	შეუზღუდავი	695.4
8. საცხოვრებელი ჯგუფი სც-2 (საცხოვრებელი ბინები)	+ 14.40	შეუზღუდავი	697.6
9. საცხოვრებელი ჯგუფი სც-2 (საცხოვრებელი ბინები)	+ 17.70	შეუზღუდავი	697.6
10. საცხოვრებელი ჯგუფი სც-2 (საცხოვრებელი ბინები)	+ 21.00	შეუზღუდავი	697.6
დაკავებული იატაკის საერთო ფართობი =		5910.1	
იატაკის რაოდენობა =		მიწის დონის ქვედა 1 + მიწის დონის ზედა 7	
შენობის საერთო ფართობი =		6683.9	

გარე კედლის ცეცხლმედეგობისა და ღიობისადმი მოთხოვნები ცხრილების 602_ის და 705.8_ის მიხედვით									
გარე კედლები	ხანძარსაწინა-აღმდეგო მანძილი (მეტრი)	ცეცხლმედეგობის ხარისხი (საათი)		კედლის ღიობების ფართობი (კედლის%)					
		მოთხოვ-ნილი	გათვა-ლისწინე-ბული	დასაშვები			გათვალისწინებული		
				დაცული	დაუცველი საშხეფებით	დაუცველი	დაცული	დაუცველი საშხეფებით	დაუცველი
თ-ა ღერძებს შორის	9 მეტრზე მეტი	0	0	შეუზღუდავი	შეუზღუდავი	შეუზღუდავი	–	–	შეუზღუდავი
5-1 ღერძებს შორის	9 მეტრზე მეტი	0	0	შეუზღუდავი	შეუზღუდავი	შეუზღუდავი	–	–	შეუზღუდავი
ა-თ ღერძებს შორის	9 მეტრზე მეტი	0	0	შეუზღუდავი	შეუზღუდავი	შეუზღუდავი	–	–	შეუზღუდავი
1-5 ღერძებს შორის	0.8-დან 2.6 მეტრამდე	1	1	დაუშვებელია	დაუშვებელია	დაუშვებელია	–	–	დაუშვებელია

განიავებისადმი მოთხოვნები		
დაკავებულობები/სივრცეები/გასასვლელი საშვალებები	ბუნებრივი განიავება	ხელოვნური განიავება
სასაწყობე ჯგუფი სწ-2	კი	კი
დამხმარე ჯგუფი დს	–	კი
სავაჭრო ჯგუფი სვ	კი	–
საცხოვრებელი ჯგუფი სც-2	კი	–
კიბის უჯრედი	–	კი
დერეფანი	–	კი
ლიფთის შახტა	–	კი

ხანძრისაგან დაცვის სისტემებისადმი მოთხოვნები							
დაკავებულობები/ სივრცეები/ გასასვლელი საშვალებები	ავტოსაშ ხეფი სისტემა	სახანძრო განგაშისა და ცეცხლაღმომჩენი სისტემა	სახანძრო მილდ გარების სისტემა	კვამლის საკონ ტროლო სისტემა	ხელის ცეცხლ მაქრები	ხანძრის მართვის ცენტრი	სახანძროსა-მაშველო სამსახურის მიერ გამოსაყენებელი მისაერთებელი
სასაწყობე ჯგუფი სწ-2	კი (-3.10)	კვამლის ავტომატური აღმომჩენი	–	–	კი	–	კი (ეზოში)
დამხმარე ჯგუფი დს	–	კვამლის ავტომატური აღმომჩენი	–	–	კი		
სავაჭრო ჯგუფი სვ	–	კვამლის ავტომატური აღმომჩენი	–	–	კი		
საცხოვრებელი ჯგუფი სც-2 (ბინები)	–	კვამლზე მორეაგირე მაუწყებლის მოწყობილობა	–	–	–		
კიბის უჯრედები	–	1. სახანძრო სამაშველო სამსახურთან კავშირის სისტემა 2. საევაკუაციო განათება 3. კვამლის ავტომატური აღმომჩენი	–	–	–		
დერეფნები	–	1.საგანგებო ხმოვანი განგაშის საკომუნიკაციო სისტემა 2. სახანძრო განგაშის ხელით სამართავი კოლოფი 3. კვამლის ავტომატური აღმომჩენი 4. საევაკუაციო განათება	კი	მექანიკური განიავება	–		
ლიფტი	–	სახანძრო განყოფილებასთან კავშირის სისტემა	–	დაწნევა	–		
ჰაერის კონდიცირების სისტემა	–	არხის კვამლაღმომჩენი	–	–	–		

თითოეული სართულიდან და სივრციდან გასასვლელი საშუალება

სართული	დაკავებულობა და დატვირთვის ჯამური მაჩვენებელი	მოთხოვნილი გასასვლელების / გასასლელთან მისადგმის რაოდენობა	გათვალისწინებული გასასვლელების/ გასასვლელთან მისადგომის რაოდენობა და ტიპი	გასასვლელი საშუალებების სიგანე (მეტრი)					
				გზა-კიბეები		დერეფანი		გასასვლელის გზა-კარი	
				მოთხოვნილი	გათვალისწინებული	მოთხოვნილი	გათვალისწინებული	მოთხოვნილი	გათვალისწინებული
-3.00 ნიშნულზე	სასაწყობე ჯგუფი სწ-2	1	2 (გზა-კარი)	–	–	–	–	0.82	0.82
-3.00 ნიშნულზე	დამხმარე ჯგუფი დს	1 (თითოეულს)	1 (გზა-კარი) (თითოეულს)	–	–	–	–	0.82	0.82
- 3.00 ნიშნულზე ს.დ.დ 21		2	2 (გზა-კიბე)	1.20	1.20	1.20	1.30	0.82	0.88
± 0.00 ნიშნულზე	სასაწყობე ჯგუფი სწ-2 (ავტოსადგომი) დ.დ 19	2	2 (გზა-კარი)	–	–	–	–	0.82	0.88
± 0.00 ნიშნულზე	სავაჭრო ჯგუფი სვ (კომერციული) დ.დ 19	2	2 (გზა-კარი)	–	–	–	–	0.82	0.82
+ 4.50 ნიშნულზე	საცხოვრებელი ჯგუფი სც-2 (საცხოვრებელი ბინები)	1 (თითოეულს)	1 (გზა-კარი) (თითოეულს)	–	–	–	–	0.82	0.88
+ 4.50 ნიშნულზე ს.დ.დ 38		2	2 (გზა-კიბე)	1.20	1.20	1.20	1.30	0.82	0.88
+ 7.80 ნიშნულზე	საცხოვრებელი ჯგუფი სც-2 (საცხოვრებელი ბინები)	1 (თითოეულს)	1 (გზა-კარი) (თითოეულს)	–	–	–	–	0.82	0.88
+ 7.80 ნიშნულზე ს.დ.დ 38		2	2 (გზა-კიბე)	1.10	1.20	1.20	1.30	0.82	0.88
+ 11.10 ნიშნულზე	საცხოვრებელი ჯგუფი სც-2 (საცხოვრებელი ბინები)	1 (თითოეულს)	1 (გზა-კარი) (თითოეულს)	–	–	–	–	0.82	0.88
+ 11.10 ნიშნულზე ს.დ.დ 38		2	2 (გზა-კიბე)	1.10	1.20	1.20	1.30	0.82	0.88
+ 14.40 ნიშნულზე	საცხოვრებელი ჯგუფი სც-2 (საცხოვრებელი ბინები)	1 (თითოეულს)	1 (გზა-კარი) (თითოეულს)	–	–	–	–	0.82	0.88
+ 14.40 ნიშნულზე ს.დ.დ 38		2	2 (გზა-კიბე)	1.10	1.20	1.20	1.30	0.82	0.88
+ 17.70 ნიშნულზე	საცხოვრებელი ჯგუფი სც-2 (საცხოვრებელი ბინები)	1 (თითოეულს)	1 (გზა-კარი) (თითოეულს)	–	–	–	–	0.82	0.88
+ 17.70 ნიშნულზე ს.დ.დ 38		2	2 (გზა-კიბე)	1.10	1.20	1.20	1.30	0.82	0.88
+ 21.00 ნიშნულზე	საცხოვრებელი ჯგუფი სც-2 (საცხოვრებელი ბინები)	1 (თითოეულს)	1 (გზა-კარი) (თითოეულს)	–	–	–	–	0.82	0.88
+ 21.00 ნიშნულზე ს.დ.დ 38		2	2 (გზა-კიბე)	1.10	1.20	1.20	1.30	0.82	0.88

წყალსადენი სისტემის ფიქსირებული მოწყობილობების რაოდენობა													
სართული	დაკავებულობა და დაკავებულობის ჯამური მაჩვენებელი	ფიქსირებული მოწყობილობები (ცალი)											
		უნიტაზი		ტუალეტის ხელსაბანი		აბაზანა/შხაპი		სასმელი წყლის ფანტანი		სამომსახურეო ნიჟარა		სამზარეულოს ნიჟარა	
		მოთხოვნილი	გათვალისწინებული	მოთხოვნილი	გათვალისწინებული	მოთხოვნილი	გათვალისწინებული	მოთხოვნილი	გათვალისწინებული	მოთხოვნილი	გათვალისწინებული	მოთხოვნილი	გათვალისწინებული
-3.00 და ±0.00 ნიშნულზე	სწ-2 და დს	-	-	-	-	-	-	-	-	-	-	-	-
±0.00 ნიშნულზე	სვ	2	2	2	2	-	-	1	1	-	-	-	-
+4.50 ნიშნულზე	სც-2	1 (ერთ საცხ. ერთეულზე)	1	1 (ერთ საცხ. ერთეულზე)	1	1 (ერთ საცხ. ერთეულზე)	1	-	-	-	-	1 (ერთ საცხ. ერთეულზე)	1
+7.80 ნიშნულზე	სც-2	1 (ერთ საცხ. ერთეულზე)	1	1 (ერთ საცხ. ერთეულზე)	1	1 (ერთ საცხ. ერთეულზე)	1	-	-	-	-	1 (ერთ საცხ. ერთეულზე)	1
+11.10 ნიშნულზე	სც-2	1 (ერთ საცხ. ერთეულზე)	1	1 (ერთ საცხ. ერთეულზე)	1	1 (ერთ საცხ. ერთეულზე)	1	-	-	-	-	1 (ერთ საცხ. ერთეულზე)	1
+14.40 ნიშნულზე	სც-2	1 (ერთ საცხ. ერთეულზე)	1	1 (ერთ საცხ. ერთეულზე)	1	1 (ერთ საცხ. ერთეულზე)	1	-	-	-	-	1 (ერთ საცხ. ერთეულზე)	1
+17.70 ნიშნულზე	სც-2	1 (ერთ საცხ. ერთეულზე)	1	1 (ერთ საცხ. ერთეულზე)	1	1 (ერთ საცხ. ერთეულზე)	1	-	-	-	-	1 (ერთ საცხ. ერთეულზე)	1
+21.00 ნიშნულზე	სც-2	1 (ერთ საცხ. ერთეულზე)	1	1 (ერთ საცხ. ერთეულზე)	1	1 (ერთ საცხ. ერთეულზე)	1	-	-	-	-	1 (ერთ საცხ. ერთეულზე)	1

პირობითი ნიშნები

მიწის ნაკვეთის საკადასტრო საზღვარი

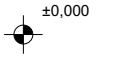

იატაკის მოპირკეთების ნიშნული
სტრუქტურული ზედაპირის ნიშნული

ჭრილის ხაზი

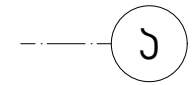

ღერძი

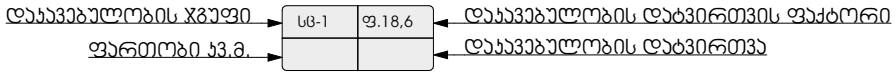

ღიობი ფილაში

მისაწვდომი სვლა გეზი

გასასვლელამდე სავალი მანძილი

საერთო სავალი ბილიკი

კედლის ცეცხლმედეგობა (ერთსაათიანი)

კედლის ცეცხლმედეგობა (ორსაათიანი)

გასასვლელებს შორის მანძილი

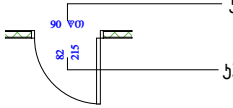

კარის ცეცხლმედეგობის ხარისხი

კარის სუფთა გაბარიტული ზომა

	სიმბოლოს სახელწოდება
	სახანძრო მილდგარი
	ხელის ცეცხლმაქრი
FDC	სახანძრო-სამაშველო სამსახურის მიერ გამოსაყენებელი მისაერთებელი
	ჯვამლის ავტომატური აღმომჩენი
	ჯვამლზე მორეაგირე მაუწყებელი
	ავტოსაშხეფი
	სახანძრო განგაშის ხელით სამართავი ყოლოფი
	მხედველობითი განგაშის სისტემა
	გასასვლელი
	სახანძრო განგაშის შეტყობინების მოწყობილობა
	საჯვამლო ტიპის მაუწყებელი
	საავარიო განათება
	სახანძრო-სამაშველო სამსახურის მიერ გამოსაყენებელი მისაერთებელი - ჰიდრანტი.

დაკავებულობის ჯგუფების აღნიშვნები

დაკავებულობის ჯგუფები	დაკავებულობის ჯგუფის აღნიშვნა	ფერის კოდი	დაშტრიხვა/HATCH	ხაზის სისქე/LINE THICKNESS	დაშტრიხვის მასშტაბი/HATCH SCALE	დაშტრიხვის კუთხე/HATCH ANGLE
თავშეყრის ჯგუფი (თვ)		RGB (34,139,34)	ANSI31	0.05 მმ	40	0
საძინებლის ჯგუფი (სძ)		RGB (79,12,187)	ANSI31	0.05 მმ	40	0
სავაჭრო ჯგუფი (სვ)		RGB (255,0,0)	ANSI31	0.05 მმ	40	0
საცხოვრებელი ჯგუფი (სვ)		RGB (255,255,0)	ANSI31	0.05 მმ	40	0
დამხმარე ჯგუფი (დს)		RGB (57,57,56)	ANSI31	0.05 მმ	40	0

შენიშვნა:

დაკავებულობის აღნიშვნის დაშტრიხვა, ხაზის სისქე, დაშტრიხვის მასშტაბი და დაშტრიხვის კუთხე მორგებულია AutoCAD - ის სახაზავ პროგრამისთვის, სხვა სახაზავი პროგრამის გამოყენების შემთხვევაში, დაშტრიხვის ტიპი, ხაზის სისქე, მასშტაბი და კუთხე უნდა იყოს აღნიშნულთან მაქსიმალურად მიახლოებული, ხოლო დაკავებულობის ფერი სხვა სახაზავი პროგრამების შემთხვევაშიც უნდა იყოს მოცემული კოდების მიხედვით.

სარჩევი:

არქიტექტურა

1. თავფურცელი
2. სარჩევი
3. პირობითი აღნიშვნები
4. შენობა ნაგებობის კლასისგანმსაზღვრელი პარამეტრები კ1;კ2;კ3 კოეფიციენტების კროკები
5. გენგეგმა მ 1:500
6. არსებული სიტუაციის ფოტომასალა
7. არსებული სიტუაციის ფოტომასალა
8. არსებული სიტუაციის ფოტომასალა
9. გეგმა -3.650 ნიშნულზე
10. გეგმა +0.200 ნიშნულზე
11. გეგმა +4.700 ნიშნულზე
12. გეგმა +8.000 ნიშნულზე
13. გეგმა +11.300 ნიშნულზე
14. გეგმა +14.600 ნიშნულზე
15. გეგმა +17.800 ნიშნულზე
16. გადახურვა+21.200 ნიშნულზე
17. სახურავის გეგმა
18. კიბის დეტალიზაცია
19. პანდუსის დეტალიზაცია
20. კარ-ფანჯრების სპეციფიკაცია

მისაწვდომობა

9. გეგმა -3.650 ნიშნულზე
10. გეგმა +0.200 ნიშნულზე
11. გეგმა +4.700 ნიშნულზე
12. გეგმა +8.000 ნიშნულზე
13. გეგმა +11.300 ნიშნულზე
14. გეგმა +14.600 ნიშნულზე
15. გეგმა +17.800 ნიშნულზე
დეტალიზაცია

დაკავებულობა/ცეცხლმედეგობა

9. გეგმა -3.650 ნიშნულზე
10. გეგმა +0.200 ნიშნულზე
11. გეგმა +4.700 ნიშნულზე
12. გეგმა +8.000 ნიშნულზე
13. გეგმა +11.300 ნიშნულზე
14. გეგმა +14.600 ნიშნულზე
15. გეგმა +17.800 ნიშნულზე

ჭრილები/ფასადები

31. ჭრილი 1-1
32. ჭრილი 2-2
33. ფასადი 1-21 ღერძებს შორის
34. ფასადი 21-10 ღერძებს შორის
35. ფასადი ა-დ ღერძებს შორის
36. ფასადი ე-ა ღერძებს შორის
36. ფასადის განშლა 1- 21 ღერძებს შორის
36. ფასადი განშლა 21-1 ღერძებს შორის
36. ფასადი განშლა ა-დ ღერძებს შორის/ე-ა ღერძებს შორის
მოაჯირები 1- 21 ღერძებს შორის
მოაჯირები 21-1 ღერძებს შორის
მოაჯირები ა-დ ღერძებს შორის/ე-ა ღერძებს შორის
37. სიმაღლის განსაზღვრა; გენგეგმა
38. სიმაღლის განსაზღვრა; ფასადი
39 სიმაღლის განსაზღვრა; ფასადი
40. ფოტომონტაჟი
41. ფოტომონტაჟი
42. პერსპექტიული ხედი
43. პერსპექტიული ხედი

პროექტის/სქემის Drawing Status	მშპ. ტიპიური Type
ნებართვისათვის პროექტი	2024/09/26
მშპ.პროექტირება performed	
თანამფლობელი	სამშენებლო ხელმძღვანელი
მშენებლის პროექტირების	ნანა ჯაფარიძე
ჯგ. ხელმძღვ.	

ნახაზის დასახელება Drawing title

ნახაზის № INDEX	ფურც. რაოდ. PAGES	ფურცლების ზომა
02		
მასშტაბი Drawing Scale		A0

2024 წ

ჯ1-849.8/2275 ჯვმ=0.4

ჯ1 849,8ჯვმ

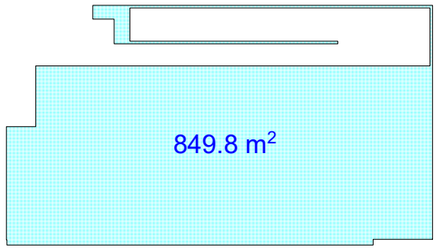

ჯ2-5764.0/2275=2.5

2 +0.100 ნიშნულზე 687.4 ჯვმ

ჯ2 687.40 ჯვმ

სამშენებლო ფართი 8372,8ჯვმ

მოშენება -3.00 ნიშ-ზე 1382.9 ჯვმ

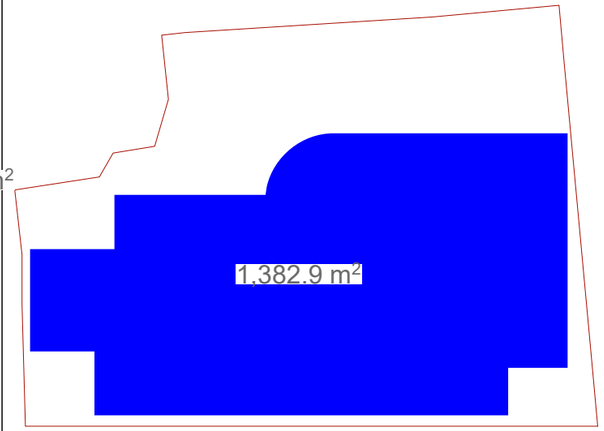

ჯ3 698,5/2275ჯვმ=0.3

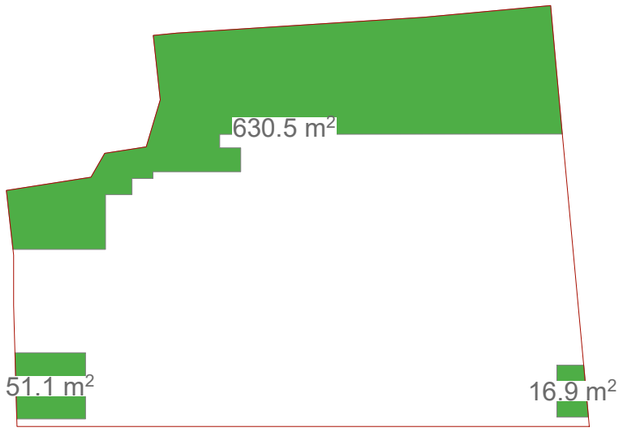

ჯ2 +4,5000-დან +21.100-მდე 846.1 X6=5076.6ჯვმ

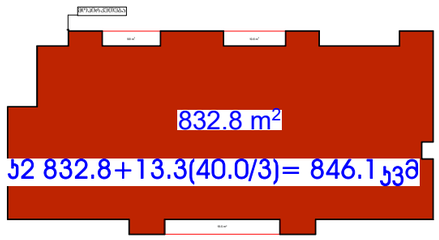

ჯ2 832.8+13.3(40.0/3)= 846.1ჯვმ

მოშენება +0.100 ნიშ-ზე 1426,7 ჯვმ

მოშენება 1426,7 ჯვმ

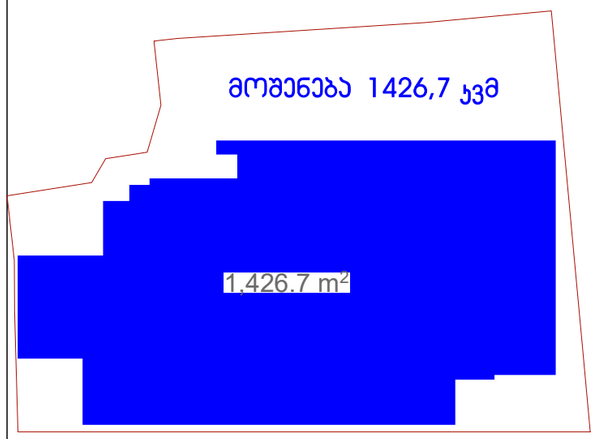

მოშენება +4,500-დან +21.100-მდე 927.2X6=5563.2ჯვმ

მოშენება 927.20ჯვმ

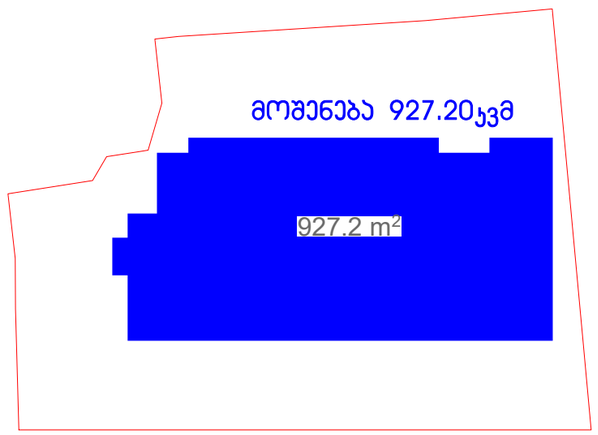

შპს "მოდე" ს/ნ 400208869

მრავალბინიანი საცხოვრებელი სახლი

ქ. თბილისი ს/კ 01.11.10.008.221

2024/11/12

Q3

A3

1:500

2024 წ

GSPublisherVersion 0.0.100.100

ქ. თბილისი ხერგიანის ქ.#19
s /k01.11.10.008.221

მასშტაბი
Drawing Scale
1:100

05.1

2024/11/12

გეგმა -3.10 ნიშნულზე

Job Title

Address

Explication:

Drawing Status Date

კ-1
2200

880
90

მონოლითი
ბლოკის
შემავსებელი

შახტა გაყვანილობებისათვის

გაძლიერებული ბეტონი 2
სთ-ზე მეტი
ხანძრმედეგობისთვის
ლითონი
მოპირკეთება

კარის
სპეციფიკაციის #
ხანძარმედეგობა

კარის
თავისუფალი
სიგანე
კარის
თავისუფალი
სიმაღლე

ერთფრთიანი კარი
ერთფრთიანი კარი ზღურბლით
ორფრთიანი კარი
ორფრთიანი კარი ზღურბლით

შპს ~შოდე~ ს/კ 400208869

ნანა კაპანაძე

პროექტის დასახელება

მისამართი:

Company name

საპროექტო ორგანიზაცა

ექსპლიკაცია:

2024 w

A0

ფურცელის
ზომა

ნახაზის დასახელება

პროექტის სტატუსი

Drawing title

არქიტექტურული პროექტი

შეს. თარიღი

შემსრულებლები
performers

ინდექსი #
INDEX

ფურც. რაოდ.
PAGES

თანამდებობა სახელი.გვარი ხელმოწერა
მთავარი
არქიტექტორი
პრ. ავტორი

მრავალბინიანი საცხოვრებელი
სახლი

10

00 . %

16 00 . %

16.00 %

1
2
3
4
5
UP17R x 0.18 16G x 0.28

1
2
3
4
5
6

UP19R x 0.17 18G x 0.28

k1
2.200

1.000

k1

2.200

1.000

k1

2.200

1.000
k1

2.200

1.000

k1
2.200

1.000

k1

2.200

1.000
k4

2.200

1.000

k1
2.200

1.000

1/ 1/

i

i

k

k

2/ 2/

3/ 3/

1.// 1.//

3-3 3-3

2-2

2-2

0.20 4.80 0.20 0.20 6.20 0.20 0.20 6.00 0.20 0.20 6.20 6.20 0.20 0.20 6.20 6.40 6.00 0.20 0.20 5.80 0.20 0.20

1.26 4.90 0.20 0.80 4.30 0.80 0.20 5.70 0.20 0.80 4.20 0.80 0.20 6.03 0.40

5.20 6.60 6.40 6.40 6.40 6.40 6.40 6.20 6.20

6.37 5.80 6.10 5.90 5.10

5.00 0.40 6.20 0.40 3.00 3.00 0.40 3.50 2.50 0.40 3.20 3.20 3.00 3.00 0.40 2.40 3.60 0.40 2.90 2.90 0.40 2.90 2.90 0.40

5.50 6.10 0.40 3.10 9.30 0.40 6.00 0.40 2.40 2.50 1.10 0.40 2.60 2.50 0.90 1.00 4.60 1.00 1.80 4.00 2.00

2.00

2.30

2.80

6.30 4.80

3.50

2.40 2.40 5.50 7.52 5.50 5.50 8.88 5.50

2.40 2.40 0.40 5.00

0.20 5.50 3.40 2.700.20 5.70

1.40 2.40

1.50

-2.190+533.110

-3.300+532.000

-2.950+532.350

-3.100+532.200

R 7.000

R 3.000

84.5 m2

16.2 m2

31.7 m2

1

2

506.2 m

2

16.2 m

2

7.7 m

2

13.4 m

2

5.5 m

2

16.1 m

2

10.6 m

2

21
14.2 m

2

1
21.0 m

2

2
13.9 m

2

4
14.3 m

2

5
14.0 m

2

6
15.4 m

2

7
14.0 m

2 8
24.1 m

2

9
17.4 m

2

10
17.4 m

2

11
17.4 m

2

12
17.4 m

2

13
14.6 m

2

14
18.0 m

2

15
18.0 m

2

16
16.8 m

2

17
19.7 m

2

19
18.6 m

2

20
18.6 m

2

23
28.5 m

2

24
13.1 m

2

25
13.3 m

2

27
13.2 m

2

28
13.2 m

2

29
13.2 m

2

30
13.2 m

2

31
13.2 m

2

32
13.2 m

2

33
13.2 m

2

26
13.2 m

2

18
15.6 m

2

3
14.3 m

2

22
14.2 m

2

2 2

1 1

5 5

g b

b

a

z a

3

g/

d

d

e

e

v

v

T z

T

4

z/

6

1-1

1-1

უკანა ეზო

უკანა ეზო

d.d.f 18.6
d.d. 55

ავტოფარეხი
sw-2

27.9 d.d.f
2 d.d.

ტუმბოს ოთახი
84.5 m

2 ds

1035.6

27.9 d.d.f
1 d.d.

31.7m

2 ds

დამხმარე ფართი # 2

1. ავტოსადგომი
2. კიბე-დერეფანი
3. დამხ ფართი

1035.60 m²
69.10m²
116.2m²
1220.9 m²

1 21
2 13.9
3 14.3
4 14.3
5 14
6 15.4
7 14
8 24.1
9 17.4
10 17.4
11 17.4
12 17.4
13 14.6
14 18
15 18
16 16.8
17 19.7
18 15.6
19 18.6
20 18.6
21 14.2
22 14.2
23 28.5
24 13.1
25 13.3
26 13.2
27 13.2
28 13.2
29 13.2
30 13.2
31 13.2
32 13.2
33 13.2
529.4
506.2
1035.6

ჯამი
სავალი ნაწილი
მთლიანი ჯამი

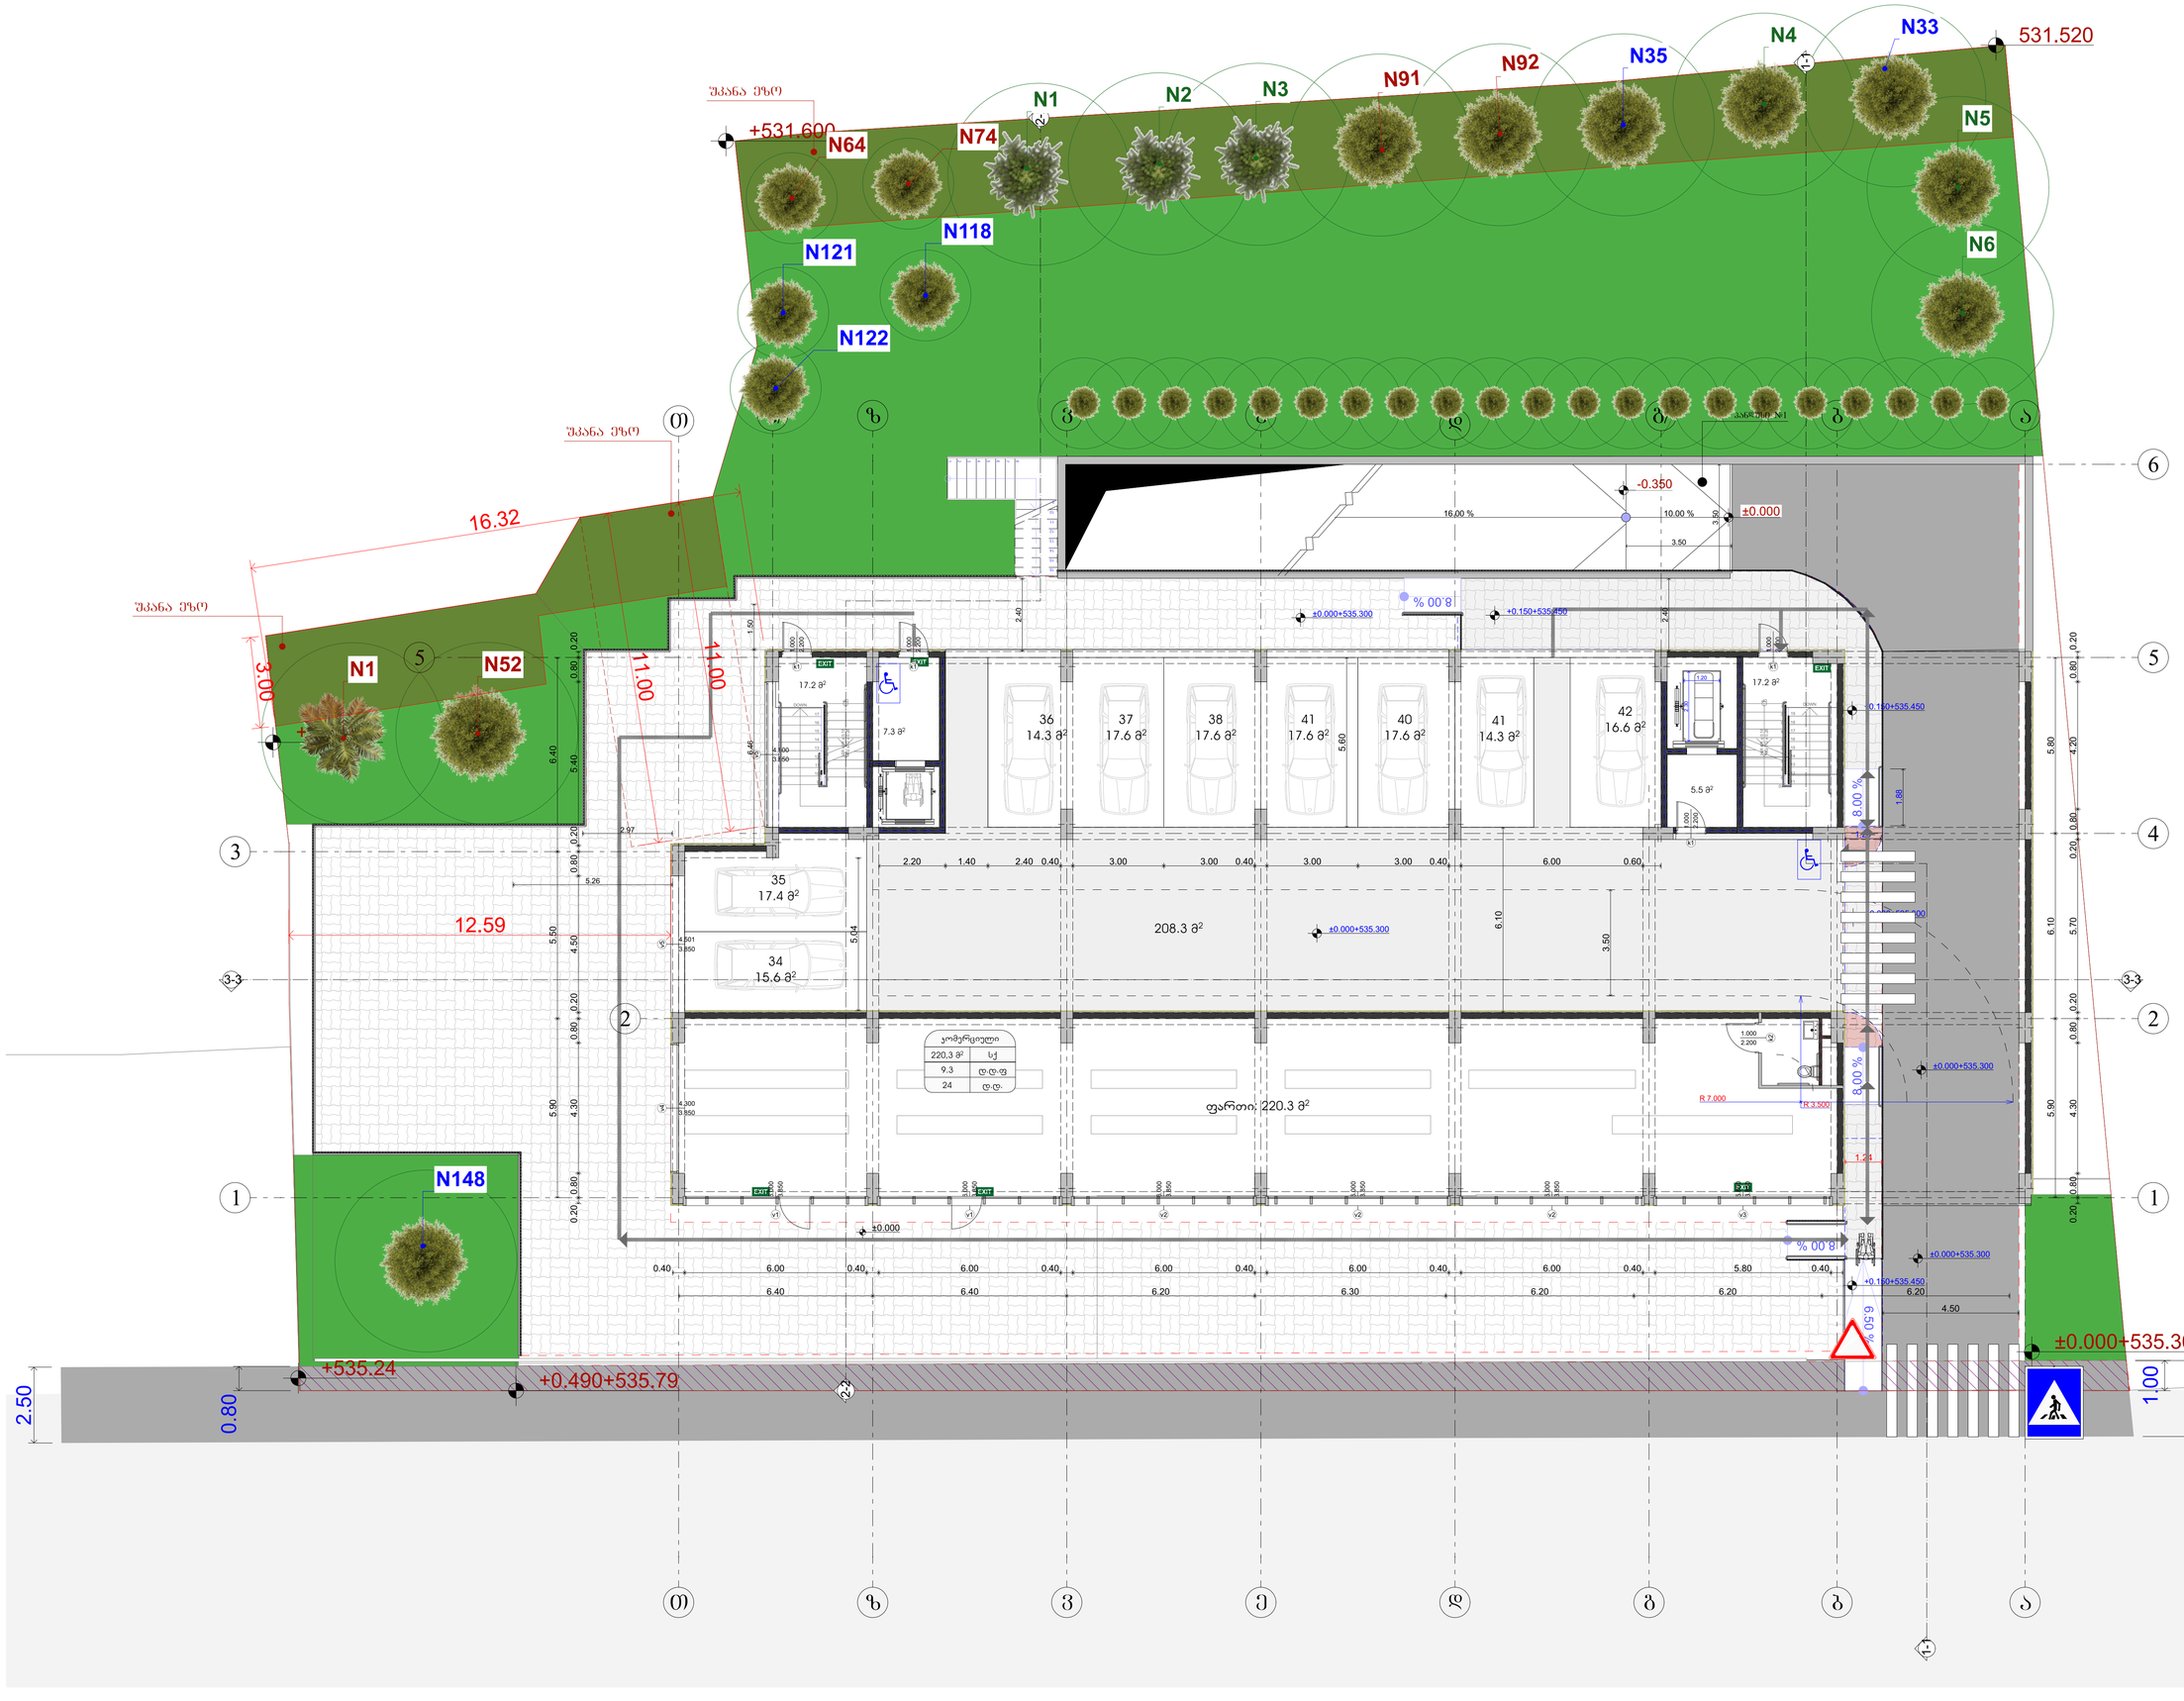

GSPublisherVersion 0.0.100.100

ქ. თბილისი ხერგიანის ქ.#19
s /k01.11.10.008.221

მასშტაბი
Drawing Scale
1:100

05.2

2024/11/12

გეგმა +0.100 ნიშნულზე

Job Title

Address

Explication:

Drawing Status Date

კ-1
2200

880
90

მონოლითი
ბლოკის
შემავსებელი

შახტა გაყვანილობებისათვის

გაძლიერებული ბეტონი 2
სთ-ზე მეტი
ხანძრმედეგობისთვის
ლითონი
მოპირკეთება

კარის
სპეციფიკაციის #
ხანძარმედეგობა

კარის
თავისუფალი
სიგანე
კარის
თავისუფალი
სიმაღლე

ერთფრთიანი კარი
ერთფრთიანი კარი ზღურბლით
ორფრთიანი კარი
ორფრთიანი კარი ზღურბლით

შპს ~შოდე~ ს/კ 400208869

ნანა კაპანაძე

პროექტის დასახელება

მისამართი:

Company name

საპროექტო ორგანიზაცა

ექსპლიკაცია:

2024 w

A0

ფურცელის
ზომა

ნახაზის დასახელება

პროექტის სტატუსი

Drawing title

არქიტექტურული პროექტი

შეს. თარიღი

შემსრულებლები
performers

ინდექსი #
INDEX

ფურც. რაოდ.
PAGES

თანამდებობა სახელი.გვარი ხელმოწერა
მთავარი
არქიტექტორი
პრ. ავტორი

მრავალბინიანი საცხოვრებელი
სახლი

16.00 % 10.00 %

5
6
7
8
9

10

11

12

13

14

15

16

17

DOWN

17R x 0.18

16G x 0.28

6
7
8
9
10

11

12

13

14

15

16

17

18

19

DOWN

19R x 0.17

18G x 0.28

1
2
3
4
5
6

UP

8R x 0.18

7G x 0.28

1
2
3
4
5
6

UP

8R x 0.18

7G x 0.28

k1

2.200

1.000
k1

2.200

1.000

v2

3.850

6.000

v1

3.850

6.000

v1

3.850

6.000

v2

3.850

6.000

v2

3.850

6.000

v3

3.850

5.800

v5
3.850

4.501

v4
3.850

4.300

v5
3.850

4.800

k1

2.200

1.000

k1

2.200

1.000

k2
2.200

1.000

1

2

3

4

5

6

7

8

9
10
11
12
13
14
15
16

8.00

%

% 00 . 8

8.00

%

% 00 . 8

6.50
%

3-3 3-3

2-2

2-2

1.20

2.30

6.40 6.40 6.20 6.30 6.20 6.20 6.20

5.90 6.10 5.80

3.00

12.59

11.00

11.00

16.32

1.00

1.24

5.26

2.97

1.50 6.46

2.40

3.50

3.50

2.50

2.50

4.50

2.40

0.40 6.00 0.40 6.00 0.40 6.00 0.40 6.00 0.40 6.00 0.40 5.80 0.40

0.20 0.80 4.30 0.80 0.20 4.50 0.80 0.20 5.40 0.80 0.20

5.90 5.50 6.40

0.20 0.80 4.20 0.80 0.20 5.70 0.20 0.80 4.30 0.80 0.20

3.50

6.10

2.20 1.40 2.40 0.40 3.00 3.00 0.40 3.00 3.00 0.40 6.00 0.60

5.04

5.60

1.88

1.20

0.80

±0.000

±0.000+535.300

531.520

+0.490+535.79 +535.24

+533.900

+531.600

±0.000

-0.350

±0.000+535.300

±0.000+535.300

+0.150+535.450

+0.150+535.450

±0.000+535.300
±0.000+535.300

+0.150+535.450 ±0.000+535.300

R 3.500

R 7.000

ფართი: 220.3 მ

2

17.2 m

2

5.5 m

2

7.3 m

2

17.2 m

2

34
15.6 m

2

36
14.3 m

2

41
14.3 m

2

208.3 m

2

37
17.6 m

2

38
17.6 m

2

41
17.6 m

2

40
17.6 m

2

42
16.6 m

2

35
17.4 m

2

2 2

1 1

5 5

g b

b

a

z a

3

g/

d

d

e

e

v

v

T z

T

4

z/

6

1-1

1-1

უკანა ეზო

პანდუსი #1

უკანა ეზო

უკანა ეზო

N6

N1

N4

N5

N33

N35 N92
N91

N118

N121

N122

N74 N64

N148

N1 N52

N2 N3

220,3 m sq 2

კომერციული

9.3 d.d.f
24 d.d.

ექსპლიკაცია:

1. კომერციული 220,3კვმ

2. ავტოსადგომი 356.9კვმ

2.კიბე 47.20კვმ

საერთო ფართი 624.40კვმ

34 15.6
35 17.4
36 14.3
37 17.6
38 17.6
39 17.6
40 17.6
41 14.3
42 16.6
148.6
208.3
356.9

ჯამი
სავალი ნაწილი
მთლიანი ჯამი

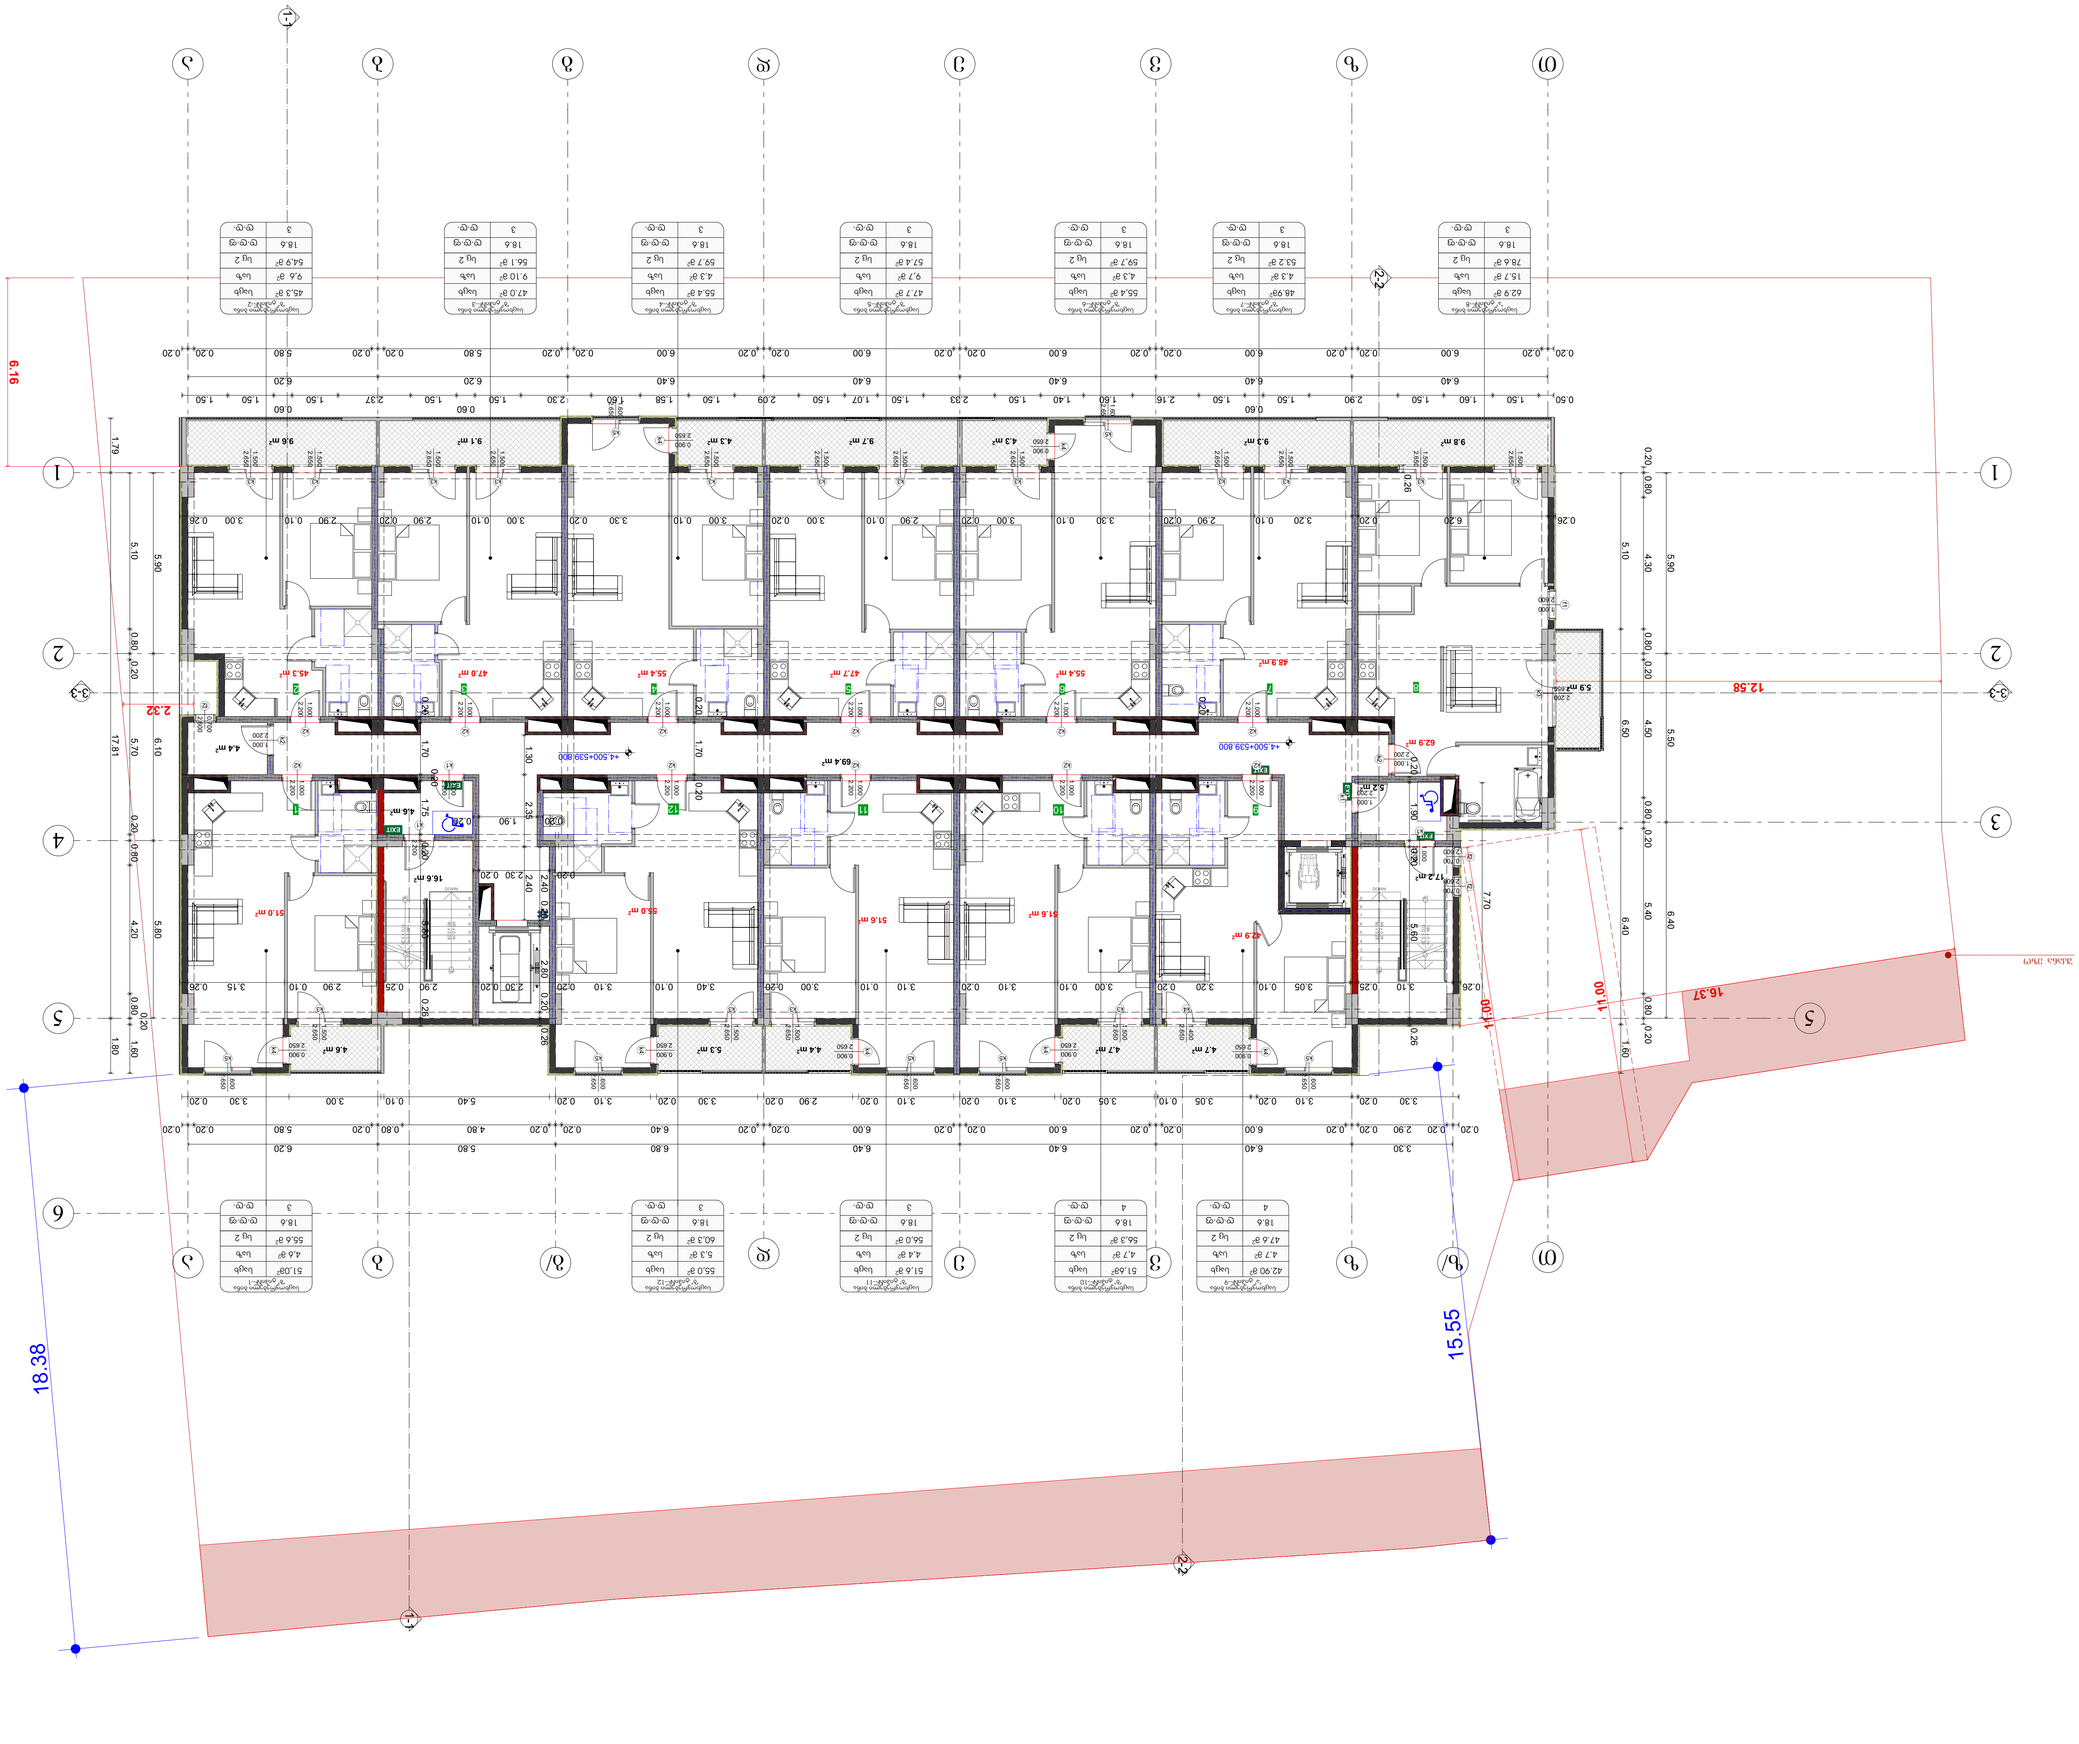

GSPublisherVersion 0.0.100.100

ქ. თბილისი ხერგიანის ქ.#19
s /k01.11.10.008.221

მასშტაბი
Drawing Scale
1:100

05.3

2024/11/12

გეგმა +4.500 ნიშნულზე

Job Title

Address

Explication:

Drawing Status Date

კ-1
2200

880
90

მონოლითი

ბლოკის
შემავსებელი

შახტა გაყვანილობებისათვის

გაძლიერებული ბეტონი 2
სთ-ზე მეტი
ხანძრმედეგობისთვის
ლითონი
მოპირკეთება

კარის
სპეციფიკაციის #
ხანძარმედეგობა

კარის
თავისუფალი
სიგანე

კარის
თავისუფალი
სიმაღლე

ერთფრთიანი კარი

ერთფრთიანი კარი ზღურბლით

ორფრთიანი კარი

ორფრთიანი კარი ზღურბლით

შპს ~შოდე~ ს/კ 400208869

ნანა კაპანაძე

პროექტის დასახელება

მისამართი:

Company name

საპროექტო ორგანიზაცა

ექსპლიკაცია:

2024 w

A0

ფურცელის
ზომა

ნახაზის დასახელება

პროექტის სტატუსი

Drawing title

არქიტექტურული პროექტი

შეს. თარიღი

შემსრულებლები
performers

ინდექსი #
INDEX

ფურც. რაოდ.
PAGES

თანამდებობა სახელი.გვარი ხელმოწერა
მთავარი
არქიტექტორი
პრ. ავტორი

მრავალბინიანი საცხოვრებელი
სახლი

1
2
3
4
5
6
7
8
9
DOWN

UP

9R x 0.18

8G x 0.28

1
2
3
4
5
6
7
8
9
DOWN

UP

9R x 0.18

8G x 0.28
1

2

3

4

5

6

7

UP18R x 0.18 17G x 0.28

1

2

3

4

5

6

7

UP18R x 0.18 17G x 0.28

k2

2.200

1.000
k2

2.200

1.000

f2

2.600

0.700

k1

2.200

1.000

k2

2.200

1.000

k2

2.200

1.000

k2

2.200

1.000

k1

2.200

1.000
k2

2.200

1.000

k2

2.200

1.000

k2

2.200

1.000

k3

2.650

1.500

k3

2.650

1.500

k3

2.650

1.500

k3

2.650

1.500

f1
2.600

1.000

k3

2.650

1.500

k2

2.200

1.000

f2
2.600

0.700

f2
2.600

0.700

k1

2.200

1.000

k1
2.200

1.000

k3
2.650

2.200

k5

2.650

1.600

k4

2.650

1.400
k3

2.650

1.500

k4
2.650

0.900
k4
2.650

0.900

k5

2.650

1.600
k5

2.650

1.600

k4
2.650

0.900

k5

2.650

1.600

k3

2.650

1.500
k3

2.650

1.500

k4
2.650

0.900

k5

2.650

1.600

k4
2.650

0.900

k5

2.650

1.600

k2
2.200

1.000

k4
2.650

0.900
k4
2.650

0.900
k5

2.650

1.600

k3

2.650

1.500

k3

2.650

1.500

k3

2.650

1.500

k3

2.650

1.500

k3

2.650

1.500

k3

2.650

1.500

k3

2.650

1.500

k3

2.650

1.500

k2
2.200

1.000
k2

2.200

1.000

k2

2.200

1.000

3-3 3-3

2-2

2-2

0.20 1.70

0.20

1.75 0.20 5.80 0.26

0.20 1.90 0.20

0.20 2.30 0.20 2.40 0.20 2.80 0.20 0.26

0.26 3.10 0.25 3.05 0.10 3.20 0.20 3.00 0.10 3.10 0.20 3.10 0.10 3.00 0.20 3.40 0.10 3.10 0.20 2.30 0.20 2.90 0.25 2.90 0.10 3.15 0.26

0.26 6.20 0.20 3.20 0.10 2.90 0.20 3.30 0.10 3.00 0.20 2.90 0.10 3.00 0.20 3.00 0.10 3.30 0.20 3.00 0.10 2.90 0.20 2.90 0.10 3.00 0.26 0.26 0.20 2.40 2.35 1.30 0.20 1.70 0.20 7.70

3.30 0.20 3.10 0.20 3.05 0.10 3.05 0.20 3.10 0.20 3.10 0.20 2.90 0.20 3.30 0.20 3.10 0.20 5.40 0.10 3.00 3.30 0.20

5.90 5.50 6.40

5.90 6.10 5.80

5.10 0.80 0.20 5.70 0.20 0.80 4.20 0.80

0.20

1.60

1.80 17.81 1.79

6.40 6.40 6.40 6.40 6.40 6.20 6.20

0.20 0.20 6.00 0.20 0.20 6.00 0.20 0.20 6.00 0.20 0.20 6.00 0.20 0.20 6.00 0.20 0.20 5.80 0.20 0.20 5.80 0.20 0.20

0.50 1.50 1.60 1.50 2.90 1.50

0.60
1.50 2.16 1.60 1.40 1.50 2.33 1.50 1.07 1.50 2.09 1.50 1.58 1.60 2.30 1.50

0.60
1.50 2.37 1.50

0.60
1.50 1.50

0.20 0.80 4.30 0.80 0.20 4.50 0.80 0.20 5.40 0.80 0.20

5.10 6.50 6.40 1.60

3.30 6.40 6.40 6.40 6.80 5.80 6.20

0.20 0.20 2.90 0.20 0.20 6.00 0.20 0.20 6.00 0.20 0.20 6.00 0.20 0.20 6.40 0.20 0.20 4.80 0.80 0.20 5.80 0.20 0.20

11.00
11.00

16.37

6.16

12.58

0.26 5.60 0.20 1.90 0.20

18.
15

38

.55

2.32

+4.500+539.800
+4.500+539.800

16.6 m2

4.6 m2

5.9 m2

9.3 m2 9.7 m2 4.3 m2 4.3 m2 9.1 m2 9.6 m2

4.4 m2 5.3 m2 4.6 m2 4.7 m2 4.7 m2

51.6 m2
51.6 m2

55.0 m2 51.0 m2

42.9 m2

62.9 m2

48.9 m2

55.4 m2 55.4 m2 47.7 m2 47.0 m2 45.3 m2

4.4 m2

17.2 m2

5.2 m2

69.4 m2

9.8 m2

1

8 7 6 5 4 3 2

9 10 11 12

2 2

1 1

5 5

g b

b

a

z a

3

g/

d

d

e

e

v

v

T z

T

4

z/

6

1-1

1-1

უკანა ეზო

sc 2

51,0m

2

საცხოვრებელი ბინა
"ბ" ტიპი#--1

საცხ
4,6 m

2 საზ
55,6 m

2

18.6 d.d.f
3 d.d.

sc 2

55,0 m

2

საცხოვრებელი ბინა
"ბ" ტიპი#--12

საცხ
5,3 m

2 საზ
60,3 m

2

18.6 d.d.f
3 d.d.

sc 2

51,6 m

2

საცხოვრებელი ბინა
"ბ" ტიპი#--11

საცხ
4,4 m

2 საზ
56,0 m

2

18.6 d.d.f
3 d.d.

sc 2

51,6m

2

საცხოვრებელი ბინა
"ბ" ტიპი#--10

საცხ
4,7 m

2 საზ
56,3 m

2

18.6 d.d.f
4 d.d.

sc 2

62.9 m

2

საცხოვრებელი ბინა
"ა" ტიპი#--8

საცხ
15.7 m

2 საზ
78.6 m

2

18.6 d.d.f
3 d.d.

sc 2

45,3 m

2

საცხოვრებელი ბინა
"ბ" ტიპი#--2

საცხ
9,6 m

2 საზ
54,9 m

2

18.6 d.d.f
3 d.d.

sc 2

55.4 m

2

საცხოვრებელი ბინა
"ბ" ტიპი#--4

საცხ
4.3 m

2 საზ
59.7 m

2

18.6 d.d.f
3 d.d.

sc 2

47.7 m

2

საცხოვრებელი ბინა
"ბ" ტიპი#--5

საცხ
9,7 m

2 საზ
57.4 m

2

18.6 d.d.f
3 d.d.

sc 2

55,4 m

2

საცხოვრებელი ბინა
"ბ" ტიპი#--6

საცხ
4,3 m

2 საზ
59,7 m

2

18.6 d.d.f
3 d.d.

sc 2

48.9m

2

საცხოვრებელი ბინა
"ბ" ტიპი#--7

საცხ
4.3 m

2 საზ
53.2 m

2

18.6 d.d.f
3 d.d.

sc 2

47.0 m

2

საცხოვრებელი ბინა
"ბ" ტიპი#--3

საცხ
9.10 m

2 საზ
56.1 m

2

18.6 d.d.f
3 d.d.

sc 2

42.90 m

2

საცხოვრებელი ბინა
"ა" ტიპი#--9

საცხ
4.7 m

2 საზ
47.6 m

2

18.6 d.d.f
4 d.d.

ექსპლიკაცია:

1. საცხ/ ფართი: 614.7კვმ
2. საზაფ ფართი: 80.7 კვმ
3. კიბე 113.0კვმ
4. დამხმარე ფართი 4.4 კვმ

საერთო ფართი 812.8 კვმ

1 51 4.6 55.6

2 45.3 9.6 54.9

3 47 9.1 56.1

4 55.4 4.3 59.7

5 47.7 9.7 57.4

6 55.4 4.3 59.7

7 48.9 4.3 53.2

8 62.9 15.7 78.6

9 42.9 4.7 47.6

10 51.6 4.7 56.3

11 51.6 4.4 56

12 55 5.3 60.3

614.7 80.7 695.4

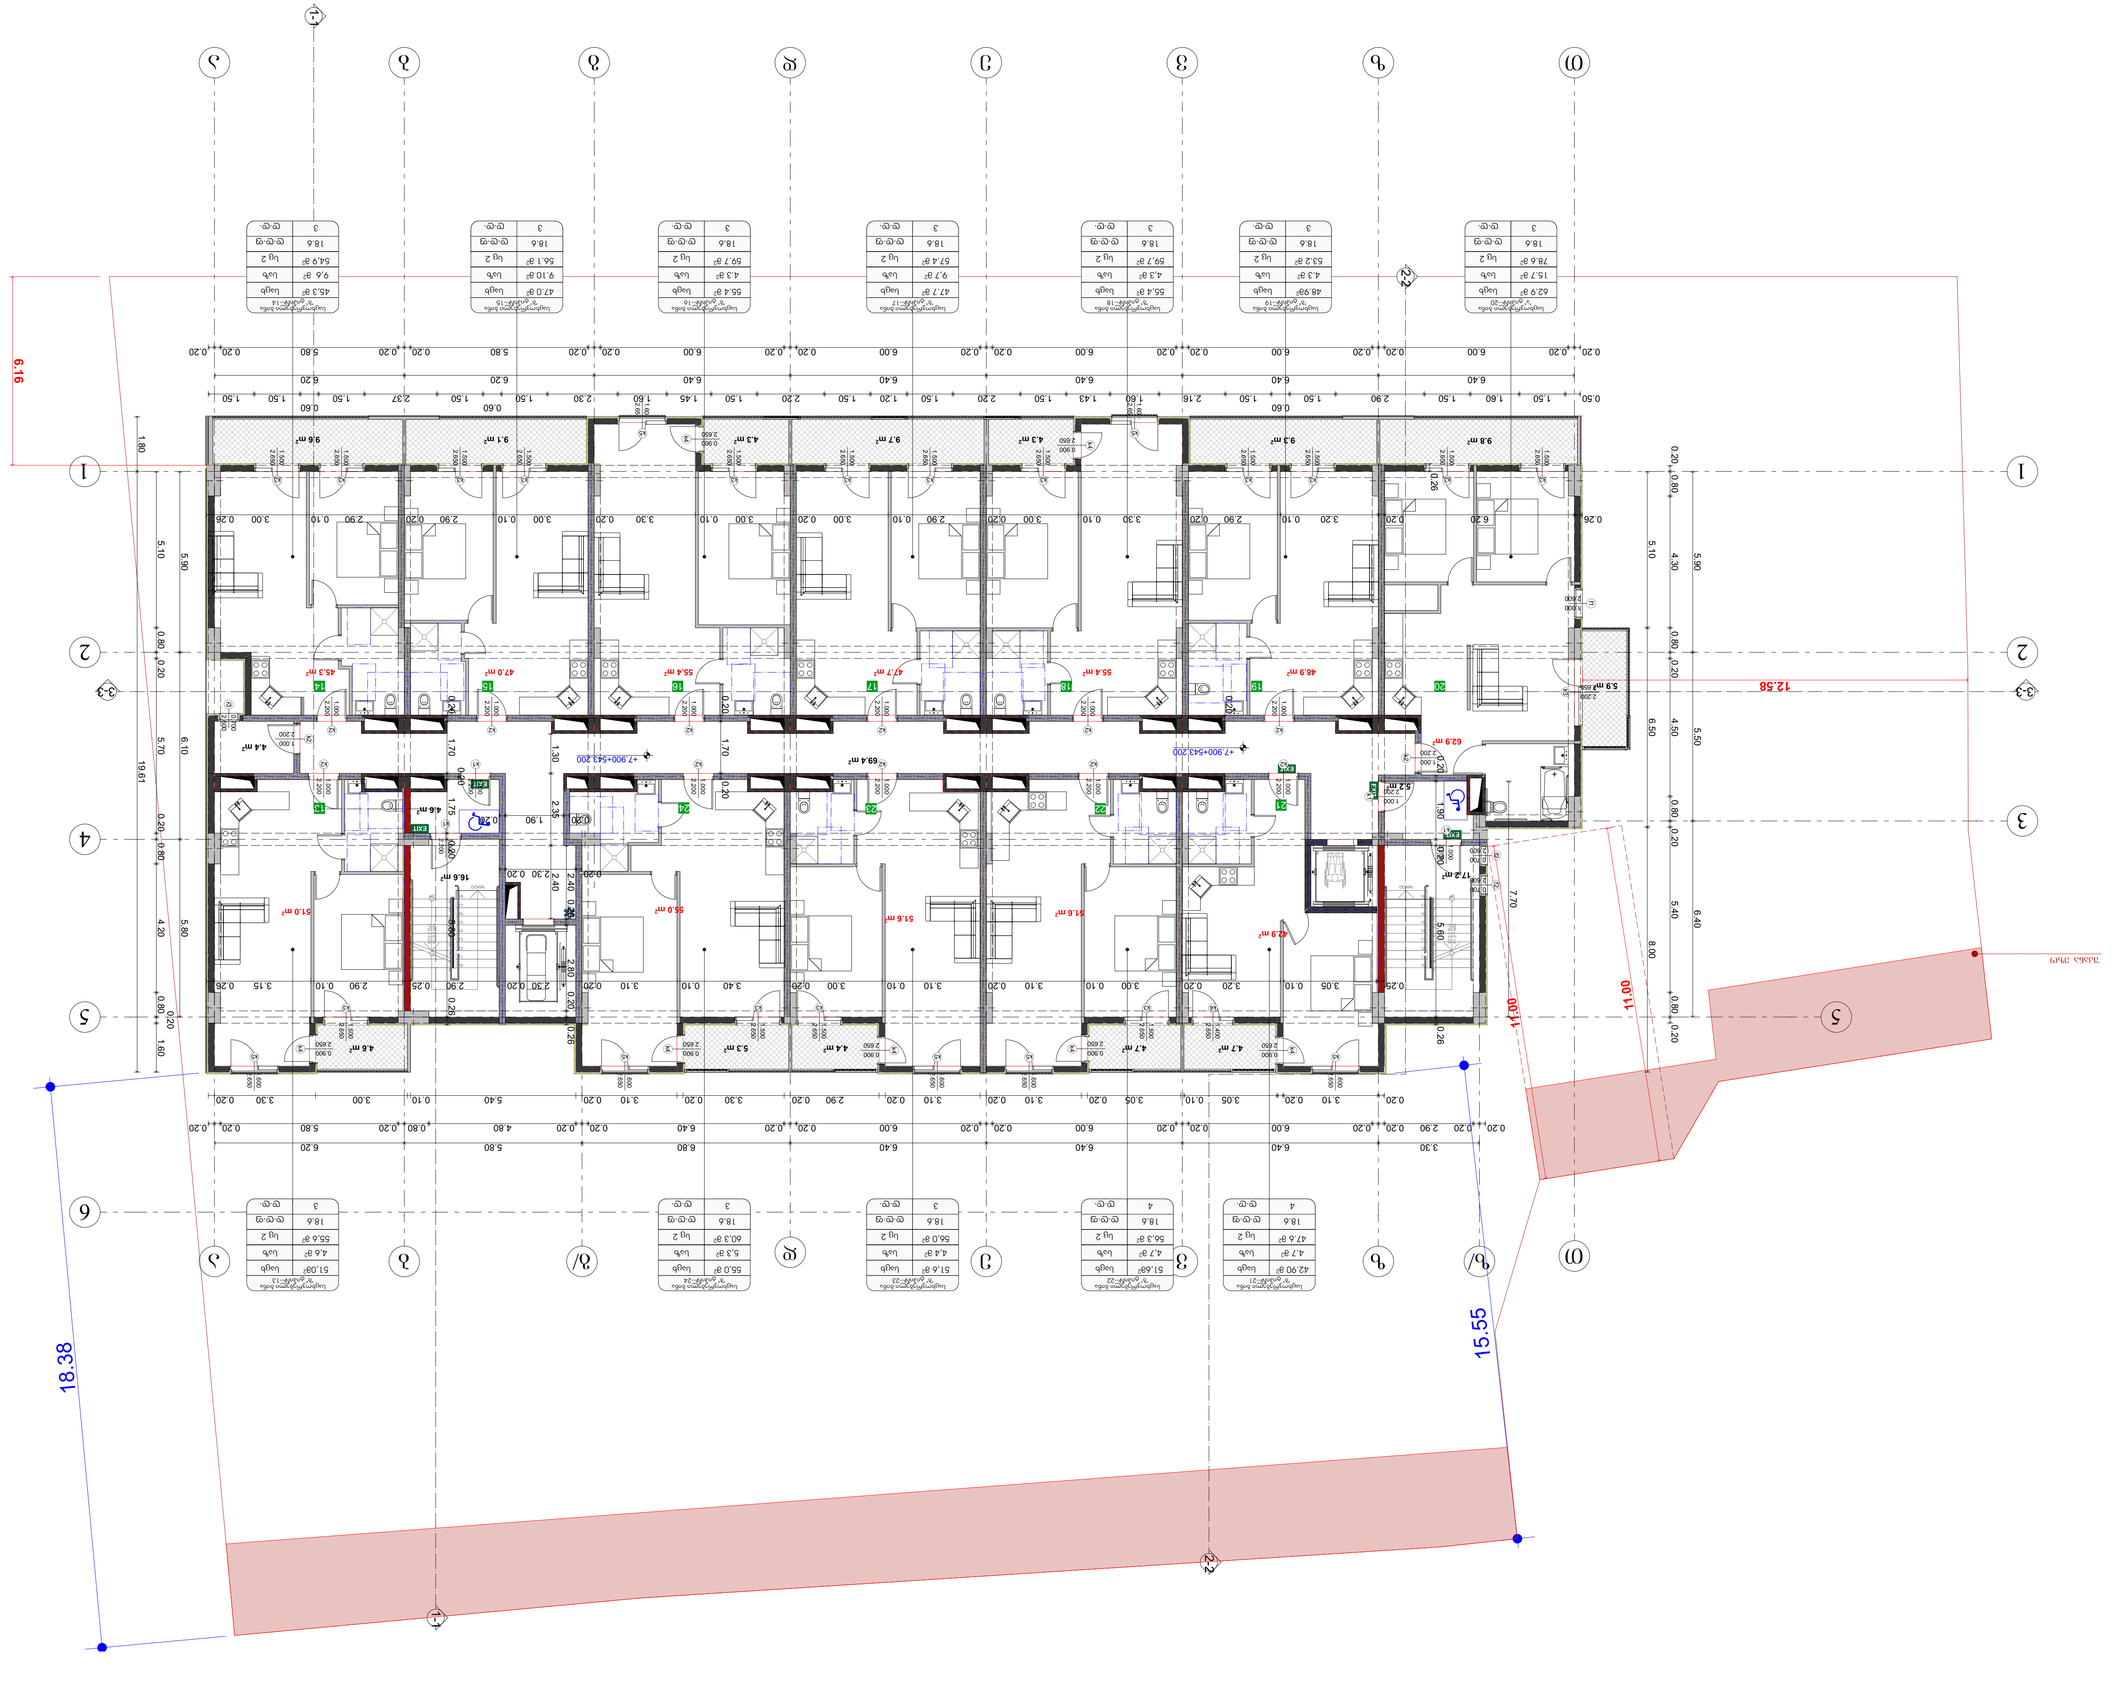

GSPublisherVersion 0.0.100.100

ქ. თბილისი ხერგიანის ქ.#19
s /k01.11.10.008.221

მასშტაბი
Drawing Scale
1:100

05.4

2024/11/12

გეგმა +7,900 ნიშნულზე

Job Title

Address

Explication:

Drawing Status Date

კ-1
2200

880
90

მონოლითი
ბლოკის
შემავსებელი

შახტა გაყვანილობებისათვის

გაძლიერებული ბეტონი 2
სთ-ზე მეტი
ხანძრმედეგობისთვის
ლითონი
მოპირკეთება

კარის
სპეციფიკაციის #
ხანძარმედეგობა

კარის
თავისუფალი
სიგანე
კარის
თავისუფალი
სიმაღლე

ერთფრთიანი კარი

ერთფრთიანი კარი ზღურბლით
ორფრთიანი კარი

ორფრთიანი კარი ზღურბლით

შპს ~შოდე~ ს/კ 400208869

ნანა კაპანაძე

პროექტის დასახელება

მისამართი:

Company name

საპროექტო ორგანიზაცა

ექსპლიკაცია:

2024 w

A0

ფურცელის
ზომა

ნახაზის დასახელება

პროექტის სტატუსი

Drawing title

არქიტექტურული პროექტი

შეს. თარიღი

შემსრულებლები
performers

ინდექსი #
INDEX

ფურც. რაოდ.
PAGES

თანამდებობა სახელი.გვარი ხელმოწერა
მთავარი
არქიტექტორი
პრ. ავტორი

მრავალბინიანი საცხოვრებელი
სახლი

7

8

9
10
11
12
13
14
15
16
17
18
DOWN

18R x 0.18

17G x 0.28

7

8

9
10
11
12
13
14
15
16
17
18
DOWN

18R x 0.18

17G x 0.28
1

2

3

4

5

6

UP

1

2

3

4

5

6

UP

k2

2.200

1.000
k2

2.200

1.000

f2

2.600

0.700

k1

2.200

1.000

k2

2.200

1.000

k2

2.200

1.000

k2

2.200

1.000

k1

2.200

1.000
k2

2.200

1.000

k2

2.200

1.000

k2

2.200

1.000

k3

2.650

1.500

k3

2.650

1.500

k3

2.650

1.500

k3

2.650

1.500

f1
2.600

1.000

k3

2.650

1.500

k2

2.200

1.000

k1

2.200

1.000

k1
2.200

1.000

k3
2.650

2.200

k5

2.650

1.600

k4

2.650

1.400
k3

2.650

1.500

k4
2.650

0.900
k4
2.650

0.900

k5

2.650

1.600
k5

2.650

1.600

k4
2.650

0.900

k5

2.650

1.600

k3

2.650

1.500
k3

2.650

1.500

k4
2.650

0.900

k5

2.650

1.600

k4
2.650

0.900

k5

2.650

1.600

k2
2.200

1.000

k4
2.650

0.900
k4
2.650

0.900
k5

2.650

1.600

k3

2.650

1.500

k3

2.650

1.500

k3

2.650

1.500

k3

2.650

1.500

k3

2.650

1.500

k3

2.650

1.500

k3

2.650

1.500

k3

2.650

1.500

k2
2.200

1.000
k2

2.200

1.000

k2

2.200

1.000

f2
2.600

0.700

f2
2.600

0.700

3-3 3-3

2-2

2-2

0.20 1.70

0.20

1.75 0.20 5.80 0.26

0.20 1.90 0.20

0.20 2.30 0.20 2.40 0.20 2.80 0.20 0.26

0.25 3.05 0.10 3.20 0.20 3.00 0.10 3.10 0.20 3.10 0.10 3.00 0.20 3.40 0.10 3.10 0.20 2.30 0.20 2.90 0.25 2.90 0.10 3.15 0.26

0.26 6.20 0.20 3.20 0.10 2.90 0.20 3.30 0.10 3.00 0.20 2.90 0.10 3.00 0.20 3.00 0.10 3.30 0.20 3.00 0.10 2.90 0.20 2.90 0.10 3.00 0.26 0.26 0.20 2.40 2.35 1.30 0.20 1.70 0.20 7.70

0.20 3.10 0.20 3.05 0.10 3.05 0.20 3.10 0.20 3.10 0.20 2.90 0.20 3.30 0.20 3.10 0.20 5.40 0.10 3.00 3.30 0.20

5.90 5.50 6.40

5.90 6.10 5.80

5.10 0.80 0.20 5.70 0.20 0.80 4.20 0.80

0.20

1.60

19.61 1.80

6.40 6.40 6.40 6.40 6.40 6.20 6.20

0.20 0.20 6.00 0.20 0.20 6.00 0.20 0.20 6.00 0.20 0.20 6.00 0.20 0.20 6.00 0.20 0.20 5.80 0.20 0.20 5.80 0.20 0.20

0.50 1.50 1.60 1.50 2.90 1.50

0.60
1.50 2.16 1.60 1.43 1.50 2.20 1.50 1.20 1.50 2.20 1.50 1.45 1.60 2.30 1.50

0.60
1.50 2.37 1.50

0.60
1.50 1.50

0.20 0.80 4.30 0.80 0.20 4.50 0.80 0.20 5.40 0.80 0.20

5.10 6.50 8.00

3.30 6.40 6.40 6.40 6.80 5.80 6.20

0.20 0.20 2.90 0.20 0.20 6.00 0.20 0.20 6.00 0.20 0.20 6.00 0.20 0.20 6.40 0.20 0.20 4.80 0.80 0.20 5.80 0.20 0.20

11.00
11.00

6.16

12.58

0.26 5.60 0.20 1.90 0.20

18.
15

38

.55

+7.900+543.200

+7.900+543.200

16.6 m2

4.6 m2

5.9 m2

9.3 m2 9.7 m2 4.3 m2 4.3 m2 9.1 m2 9.6 m2

4.4 m2 5.3 m2 4.6 m2 4.7 m2 4.7 m2

51.6 m2
51.6 m2

55.0 m2 51.0 m2

42.9 m2

62.9 m2

48.9 m2 55.4 m2 55.4 m2 47.7 m2 47.0 m2 45.3 m2

4.4 m2

17.2 m2

5.2 m2

69.4 m2

9.8 m2

13

20 19 18 17 16 15 14

21

22 23 24

2 2

1 1

5 5

g b

b

a

z a

3

g/

d

d

e

e

v

v

T z

T

4

z/

6

1-1

1-1

უკანა ეზო

საცხოვრებელი ბინა
"ბ" ტიპი#--21

საცხოვრებელი ბინა
"ბ" ტიპი#--13

საცხოვრებელი ბინა
"ბ" ტიპი#--24

საცხოვრებელი ბინა
"ბ" ტიპი#--23

საცხოვრებელი ბინა
"ბ" ტიპი#--22

საცხოვრებელი ბინა
"ა" ტიპი#--20

საცხოვრებელი ბინა
"ბ" ტიპი#--14

საცხოვრებელი ბინა
"ბ" ტიპი#--16

საცხოვრებელი ბინა
"ბ" ტიპი#--17

საცხოვრებელი ბინა
"ბ" ტიპი#--18

საცხოვრებელი ბინა
"ბ" ტიპი#--19

საცხოვრებელი ბინა
"ბ" ტიპი#--15

sc 2

51,0m

2 საცხ
4,6 m

2 საზ
55,6 m

2

18.6 d.d.f
3 d.d.

sc 2

55,0 m

2 საცხ
5,3 m

2 საზ
60,3 m

2

18.6 d.d.f
3 d.d.

sc 2

51,6 m

2 საცხ
4,4 m

2 საზ
56,0 m

2

18.6 d.d.f
3 d.d.

sc 2

51,6m

2 საცხ
4,7 m

2 საზ
56,3 m

2

18.6 d.d.f
4 d.d.

sc 2

62.9 m

2 საცხ

15.7 m

2 საზ
78.6 m

2

18.6 d.d.f
3 d.d.

sc 2

45,3 m

2 საცხ
9,6 m

2 საზ
54,9 m

2

18.6 d.d.f
3 d.d.

sc 2

55.4 m

2 საცხ

4.3 m

2 საზ
59.7 m

2

18.6 d.d.f
3 d.d.

sc 2

47.7 m

2 საცხ
9,7 m

2 საზ
57.4 m

2

18.6 d.d.f
3 d.d.

sc 2

55,4 m

2 საცხ
4,3 m

2 საზ
59,7 m

2

18.6 d.d.f
3 d.d.

sc 2

48.9m

2 საცხ

4.3 m

2 საზ
53.2 m

2

18.6 d.d.f
3 d.d.

sc 2

47.0 m

2 საცხ

9.10 m

2 საზ
56.1 m

2

18.6 d.d.f
3 d.d.

sc 2

42.90 m

2 საცხ

4.7 m

2 საზ
47.6 m

2

18.6 d.d.f
4 d.d.

ექსპლიკაცია:

1. საცხ/ ფართი: 614.7კვმ
2. საზაფ ფართი: 80.7 კვმ
3. კიბე 113.0კვმ
4. დამხმარე ფართი 4.4 კვმ

საერთო ფართი 812.8 კვმ

13 51 4.6 55.6

14 45.3 9.6 54.9

15 47 9.1 56.1

16 55.4 4.3 59.7

17 47.7 9.7 57.4

18 55.4 4.3 59.7

19 48.9 4.3 53.2

20 62.9 15.7 78.6

21 42.9 4.7 47.6

22 51.6 4.7 56.3

23 51.6 4.4 56

24 55 5.3 60.3

614.7 80.7 695.4

GSPublisherVersion 0.0.100.100

ქ. თბილისი ხერგიანის ქ.#19
s /k01.11.10.008.221

მასშტაბი
Drawing Scale
1:100

05.5

2024/11/12

გეგმა +11.200 ნიშნულზე

Job Title

Address

Explication:

Drawing Status Date

კ-1
2200

880
90

მონოლითი
ბლოკის
შემავსებელი

შახტა გაყვანილობებისათვის

გაძლიერებული ბეტონი 2
სთ-ზე მეტი
ხანძრმედეგობისთვის
ლითონი
მოპირკეთება

კარის
სპეციფიკაციის #
ხანძარმედეგობა

კარის
თავისუფალი
სიგანე
კარის
თავისუფალი
სიმაღლე

ერთფრთიანი კარი

ერთფრთიანი კარი ზღურბლით
ორფრთიანი კარი

ორფრთიანი კარი ზღურბლით

შპს ~შოდე~ ს/კ 400208869

ნანა კაპანაძე

პროექტის დასახელება

მისამართი:

Company name

საპროექტო ორგანიზაცა

ექსპლიკაცია:

2024 w

A0

ფურცელის
ზომა

ნახაზის დასახელება

პროექტის სტატუსი

Drawing title

არქიტექტურული პროექტი

შეს. თარიღი

შემსრულებლები
performers

ინდექსი #
INDEX

ფურც. რაოდ.
PAGES

თანამდებობა სახელი.გვარი ხელმოწერა
მთავარი
არქიტექტორი
პრ. ავტორი

მრავალბინიანი საცხოვრებელი
სახლი

7

8

9
10
11
12
13
14
15
16
17
18
DOWN

18R x 0.18

17G x 0.28

7

8

9
10
11
12
13
14
15
16
17
18
DOWN

18R x 0.18

17G x 0.28
1

2

3

4

5

6

UP

1

2

3

4

5

6

UP

k2

2.200

1.000
k2

2.200

1.000

f2

2.600

0.700

k1

2.200

1.000

k2

2.200

1.000

k2

2.200

1.000

k2

2.200

1.000

k1

2.200

1.000
k2

2.200

1.000

k2

2.200

1.000

k2

2.200

1.000

k3

2.650

1.500

k3

2.650

1.500

k3

2.650

1.500

k3

2.650

1.500

f1
2.600

1.000

k3

2.650

1.500

k2

2.200

1.000

k1

2.200

1.000

k1
2.200

1.000

k3
2.650

2.200

k5

2.650

1.600

k4

2.650

1.400
k3

2.650

1.500

k4
2.650

0.900
k4
2.650

0.900

k5

2.650

1.600
k5

2.650

1.600

k4
2.650

0.900

k5

2.650

1.600

k3

2.650

1.500
k3

2.650

1.500

k4
2.650

0.900

k5

2.650

1.600

k4
2.650

0.900

k5

2.650

1.600

k2
2.200

1.000

k4
2.650

0.900
k4
2.650

0.900
k5

2.650

1.600

k3

2.650

1.500

k3

2.650

1.500

k3

2.650

1.500

k3

2.650

1.500

k3

2.650

1.500

k3

2.650

1.500

k3

2.650

1.500

k3

2.650

1.500

k2
2.200

1.000
k2

2.200

1.000

k4

2.200

0.850

k4
2.200

0.750

k2

2.200

1.000

k4

2.200

0.850

k4

2.200

0.850

k4
2.200

0.750

k4

2.200

0.850

k4
2.200

0.750

k4

2.200

0.850

k4
2.200

0.850

k4
2.200

0.850
k4
2.200

0.850

k4

2.200

0.850
k4

2.200

0.850

k4
2.200

0.750
k4
2.200

0.850

k4

2.200

0.850

k4
2.200

0.750

k4

2.200

0.850

k4
2.200

0.850

k4

2.200

0.850

k4

2.200

0.850

k4
2.200

1.000

k4
2.200

0.850

k4

2.200

0.850

f2
2.600

0.700

f2
2.600

0.700

3-3 3-3

2-2

2-2

0.20 1.70

0.20

1.75 0.20 5.80 0.26

0.20 1.90 0.20

0.20 2.30 0.20 2.40 0.20 2.80 0.20 0.26

0.25 3.05 0.10 3.20 0.20 3.00 0.10 3.10 0.20 3.10 0.10 3.00 0.20 3.40 0.10 3.10 0.20 2.30 0.20 2.90 0.25 2.90 0.10 3.15 0.26

0.26 6.20 0.20 3.20 0.10 2.90 0.20 3.30 0.10 3.00 0.20 2.90 0.10 3.00 0.20 3.00 0.10 3.30 0.20 3.00 0.10 2.90 0.20 2.90 0.10 3.00 0.26 0.26 0.20 2.40 2.35 1.30 0.20 1.70 0.20 7.70

0.20 3.10 0.20 3.05 0.10 3.05 0.20 3.10 0.20 3.10 0.20 2.90 0.20 3.30 0.20 3.10 0.20 5.40 0.10 3.00 3.30 0.20

5.90 5.50 6.40

5.90 6.10 5.80

5.10 0.80 0.20 5.70 0.20 0.80 4.20 0.80

0.20

1.60

19.61 1.80

6.40 6.40 6.40 6.40 6.40 6.20 6.20

0.20 0.20 6.00 0.20 0.20 6.00 0.20 0.20 6.00 0.20 0.20 6.00 0.20 0.20 6.00 0.20 0.20 5.80 0.20 0.20 5.80 0.20 0.20

0.50 1.50 1.60 1.50 2.90 1.50

0.60
1.50 2.16 1.60 1.43 1.50 2.20 1.50 1.20 1.50 2.20 1.50 1.45 1.60 2.30 1.50

0.60
1.50 2.37 1.50

0.60
1.50 1.50

0.20 0.80 4.30 0.80 0.20 4.50 0.80 0.20 5.40 0.80 0.20

5.10 6.50 8.00

3.30 6.40 6.40 6.40 6.80 5.80 6.20

0.20 0.20 2.90 0.20 0.20 6.00 0.20 0.20 6.00 0.20 0.20 6.00 0.20 0.20 6.40 0.20 0.20 4.80 0.80 0.20 5.80 0.20 0.20

11.00
11.00

6.16

12.58

0.26 5.60 0.20 1.90 0.20

18.
15

38

.55

+11.200+546.500 +11.200+546.500

16.6 m2

4.6 m2

5.9 m2

9.3 m2 9.7 m2 4.3 m2 4.3 m2 9.1 m2 9.6 m2

4.4 m2 5.3 m2 4.6 m2 4.7 m2 4.7 m2

51.6 m2
51.6 m2

55.0 m2 51.0 m2

42.9 m2

62.9 m2

48.9 m2 55.4 m2 55.4 m2 47.7 m2 47.0 m2 45.3 m2

4.4 m2

17.2 m2

5.2 m2

69.4 m2

9.8 m2

25

32 31 30 29 28 27 26

33

34 35 36

2 2

1 1

5 5

g b

b

a

z a

3

g/

d

d

e

e

v

v

T z

T

4

z/

6

1-1

1-1

უკანა ეზო

საცხოვრებელი ბინა
"ბ" ტიპი#--33

საცხოვრებელი ბინა
"ბ" ტიპი#--25

საცხოვრებელი ბინა
"ბ" ტიპი#--36

საცხოვრებელი ბინა
"ბ" ტიპი#-35

საცხოვრებელი ბინა
"ბ" ტიპი#--34

საცხოვრებელი ბინა
"ა" ტიპი#--32

საცხოვრებელი ბინა
"ბ" ტიპი#--26

საცხოვრებელი ბინა
"ბ" ტიპი#--16

საცხოვრებელი ბინა
"ბ" ტიპი#--29

საცხოვრებელი ბინა
"ბ" ტიპი#--30

საცხოვრებელი ბინა
"ბ" ტიპი#--31

საცხოვრებელი ბინა
"ბ" ტიპი#--27

sc 2

51,0m

2 საცხ
4,6 m

2 საზ
55,6 m

2

18.6 d.d.f
3 d.d.

sc 2

55,0 m

2 საცხ
5,3 m

2 საზ
60,3 m

2

18.6 d.d.f
3 d.d.

sc 2

51,6 m

2 საცხ
4,4 m

2 საზ
56,0 m

2

18.6 d.d.f
3 d.d.

sc 2

51,6m

2 საცხ
4,7 m

2 საზ
56,3 m

2

18.6 d.d.f
4 d.d.

sc 2

62.9 m

2 საცხ

15.7 m

2 საზ
78.6 m

2

18.6 d.d.f
3 d.d.

sc 2

45,3 m

2 საცხ
9,6 m

2 საზ
54,9 m

2

18.6 d.d.f
3 d.d.

sc 2

55.4 m

2 საცხ

4.3 m

2 საზ
59.7 m

2

18.6 d.d.f
3 d.d.

sc 2

47.7 m

2 საცხ
9,7 m

2 საზ
57.4 m

2

18.6 d.d.f
3 d.d.

sc 2

55,4 m

2 საცხ
4,3 m

2 საზ
59,7 m

2

18.6 d.d.f
3 d.d.

sc 2

48.9m

2 საცხ

4.3 m

2 საზ
53.2 m

2

18.6 d.d.f
3 d.d.

sc 2

47.0 m

2 საცხ

9.10 m

2 საზ
56.1 m

2

18.6 d.d.f
3 d.d.

sc 2

42.90 m

2 საცხ

4.7 m

2 საზ
47.6 m

2

18.6 d.d.f
4 d.d.

ექსპლიკაცია:

1. საცხ/ ფართი: 614.7კვმ
2. საზაფ ფართი: 80.7 კვმ
3. კიბე 113.0კვმ
4. დამხმარე ფართი 4.4 კვმ

საერთო ფართი 812.8 კვმ

25 51 4.6 55.6

26 45.3 9.6 54.9

27 47 9.1 56.1

28 55.4 4.3 59.7

29 47.7 9.7 57.4

30 55.4 4.3 59.7

31 48.9 4.3 53.2

32 62.9 15.7 78.6

33 42.9 4.7 47.6

34 51.6 4.7 56.3

35 51.6 4.4 56

36 55 5.3 60.3

614.7 80.7 695.4

GSPublisherVersion 0.0.100.100

ქ. თბილისი ხერგიანის ქ.#19
s /k01.11.10.008.221

მასშტაბი
Drawing Scale
1:100

05.6

2024/11/12

გეგმა +14.500 ნიშნულზე

Job Title

Address

Explication:

Drawing Status Date

კ-1
2200

880
90

მონოლითი

ბლოკის
შემავსებელი

შახტა გაყვანილობებისათვის

გაძლიერებული ბეტონი 2
სთ-ზე მეტი
ხანძრმედეგობისთვის
ლითონი
მოპირკეთება

კარის
სპეციფიკაციის #
ხანძარმედეგობა

კარის
თავისუფალი
სიგანე

კარის
თავისუფალი
სიმაღლე

ერთფრთიანი კარი

ერთფრთიანი კარი ზღურბლით

ორფრთიანი კარი

ორფრთიანი კარი ზღურბლით

შპს ~შოდე~ ს/კ 400208869

ნანა კაპანაძე

პროექტის დასახელება

მისამართი:

Company name

საპროექტო ორგანიზაცა

ექსპლიკაცია:

2024 w

A0

ფურცელის
ზომა

ნახაზის დასახელება

პროექტის სტატუსი

Drawing title

არქიტექტურული პროექტი

შეს. თარიღი

შემსრულებლები
performers

ინდექსი #
INDEX

ფურც. რაოდ.
PAGES

თანამდებობა სახელი.გვარი ხელმოწერა
მთავარი
არქიტექტორი
პრ. ავტორი

მრავალბინიანი საცხოვრებელი
სახლი

7

8

9
10
11
12
13
14
15
16
17
18
DOWN

18R x 0.18

17G x 0.28

7

8

9
10
11
12
13
14
15
16
17
18
DOWN

18R x 0.18

17G x 0.28
1

2

3

4

5

6

UP

1

2

3

4

5

6

UP

k2

2.200

1.000
k2

2.200

1.000

f2

2.600

0.700

k1

2.200

1.000

k2

2.200

1.000

k2

2.200

1.000

k2

2.200

1.000

k1

2.200

1.000
k2

2.200

1.000

k2

2.200

1.000

k2

2.200

1.000

k3

2.650

1.500

k3

2.650

1.500

k3

2.650

1.500

k3

2.650

1.500

f1
2.600

1.000

k3

2.650

1.500

k2

2.200

1.000

k1

2.200

1.000

k1
2.200

1.000

k3
2.650

2.200

k5

2.650

1.600

k4

2.650

1.400
k3

2.650

1.500

k4
2.650

0.900
k4
2.650

0.900

k5

2.650

1.600
k5

2.650

1.600

k4
2.650

0.900

k5

2.650

1.600

k3

2.650

1.500
k3

2.650

1.500

k4
2.650

0.900

k5

2.650

1.600

k4
2.650

0.900

k5

2.650

1.600

k2
2.200

1.000

k4
2.650

0.900
k4
2.650

0.900
k5

2.650

1.600

k3

2.650

1.500

k3

2.650

1.500

k3

2.650

1.500

k3

2.650

1.500

k3

2.650

1.500

k3

2.650

1.500

k3

2.650

1.500

k3

2.650

1.500

k2
2.200

1.000
k2

2.200

1.000

k4

2.200

0.850

k4
2.200

0.750

k2

2.200

1.000

k4

2.200

0.850

k4

2.200

0.850

k4
2.200

0.750

k4

2.200

0.850

k4
2.200

0.750

k4

2.200

0.850

k4
2.200

0.850

k4
2.200

0.850
k4
2.200

0.850

k4

2.200

0.850
k4

2.200

0.850

k4
2.200

0.750
k4
2.200

0.850

k4

2.200

0.850

k4
2.200

0.750

k4

2.200

0.850

k4
2.200

0.850

k4

2.200

0.850

k4

2.200

0.850

k4
2.200

1.000

k4
2.200

0.850

k4

2.200

0.850

f2
2.600

0.700

f2
2.600

0.700

3-3 3-3

2-2

2-2

0.20 1.70

0.20

1.75 0.20 5.80 0.26

0.20 1.90 0.20

0.20 2.30 0.20 2.40 0.20 2.80 0.20 0.26

0.25 3.05 0.10 3.20 0.20 3.00 0.10 3.10 0.20 3.10 0.10 3.00 0.20 3.40 0.10 3.10 0.20 2.30 0.20 2.90 0.25 2.90 0.10 3.15 0.26

0.26 6.20 0.20 3.20 0.10 2.90 0.20 3.30 0.10 3.00 0.20 2.90 0.10 3.00 0.20 3.00 0.10 3.30 0.20 3.00 0.10 2.90 0.20 2.90 0.10 3.00 0.26 0.26 0.20 2.40 2.35 1.30 0.20 1.70 0.20 7.70

0.20 3.10 0.20 3.05 0.10 3.05 0.20 3.10 0.20 3.10 0.20 2.90 0.20 3.30 0.20 3.10 0.20 5.40 0.10 3.00 3.30 0.20

5.90 5.50 6.40

5.90 6.10 5.80

5.50 0.40 0.20 5.70 0.20 0.40 5.00 0.40

0.20

1.60

19.61 1.80

6.40 6.40 6.40 6.40 6.40 6.20 6.20

0.20 0.20 6.00 0.20 0.20 6.00 0.20 0.20 6.00 0.20 0.20 6.00 0.20 0.20 6.00 0.20 0.20 5.80 0.20 0.20 5.80 0.20 0.20

0.50 1.50 1.60 1.50 2.90 1.50

0.60
1.50 2.16 1.60 1.43 1.50 2.20 1.50 1.20 1.50 2.20 1.50 1.45 1.60 2.30 1.50

0.60
1.50 2.37 1.50

0.60
1.50 1.50

0.20 0.40 5.10 0.40 0.20 5.30 0.20 5.80 0.40 0.20

5.50 6.10 8.00

3.30 6.40 6.40 6.40 6.80 5.80 6.20

0.20 0.20 2.90 0.20 0.20 6.00 0.20 0.20 6.00 0.20 0.20 6.00 0.20 0.20 6.40 0.20 0.20 5.20 0.40 0.20 5.80 0.20 0.20

11.00
11.00

6.16

12.58

0.26 5.60 0.20 1.90 0.20

18.
15

38

.55

+14.500+549.800 +14.500+549.800

16.7 m2

4.6 m2

5.9 m2

9.3 m2 9.7 m2 4.3 m2 4.3 m2 9.1 m2 9.6 m2

4.4 m2 5.3 m2 4.6 m2 4.7 m2 4.7 m2

51.8 m2
51.7 m2

55.1 m2 51.2 m2

43.2 m2

63.1 m2

49.1 m2 55.7 m2 55.7 m2 47.7 m2 47.1 m2 45.5 m2

4.4 m2

17.3 m2

5.2 m2

69.4 m2

9.8 m2

25

32 31 30 29 28 27 26

34 35 36 37

44 43 42 41 40 39 38

45

46 47 48

2 2

1 1

5 5

g b

b

a

z a

3

g/

d

d

e

e

v

v

T z

T

4

z/

6

1-1

1-1

უკანა ეზო

sc 2

43,2 m

2

საცხოვრებელი ბინა
"ბ" ტიპი#--45

საცხ
4,7 m

2 საზ
47,9 m

2

18.6 d.d.f
4 d.d.

sc 2

საცხოვრებელი ბინა
"ბ" ტიპი#--37

საცხ
4,6 m

2 საზ

18.6 d.d.f
3 d.d.

sc 2

55,1 m

2

საცხოვრებელი ბინა
"ბ" ტიპი#--48

საცხ
5,3 m

2 საზ
60,4 m

2

18.6 d.d.f
3 d.d.

sc 2

51,8 m

2

საცხოვრებელი ბინა
"ბ" ტიპი#--47

საცხ
4.4 m

2 საზ
56,2 m

2

18.6 d.d.f
3 d.d.

sc 2

51,7 m

2

საცხოვრებელი ბინა
"ბ" ტიპი#--46

საცხ
4,7 m

2 საზ
56,4 m

2

18.6 d.d.f
4 d.d.

sc 2

63,1m

2

საცხოვრებელი ბინა
"ა" ტიპი#--44

საცხ
15,7 m

2 საზ
78,8 m

2

18.6 d.d.f
3 d.d.

sc 2

45.5 m

2

საცხოვრებელი ბინა
"ბ" ტიპი#--38

საცხ
9.6 m

2 საზ
55,1 m

2

18.6 d.d.f
3 d.d.

sc 2

55.7 m

2

საცხოვრებელი ბინა
"ბ" ტიპი#--40

საცხ
4,3 m

2 საზ
60,0 m

2

18.6 d.d.f
3 d.d.

sc 2

47,7 m

2

საცხოვრებელი ბინა
"ბ" ტიპი#--41

საცხ
9.7 m

2 საზ
57,4 m

2

18.6 d.d.f
3 d.d.

sc 2

55,7 m

2

საცხოვრებელი ბინა
"ბ" ტიპი#--42

საცხ
4,3 m

2 საზ
60,0 m

2

18.6 d.d.f
3 d.d.

sc 2

49,1 m

2

საცხოვრებელი ბინა
"ბ" ტიპი#--43

საცხ
4,3 m

2 საზ
53,4 m

2

18.6 d.d.f
3 d.d.

sc 2

47,1 m

2

საცხოვრებელი ბინა
"ბ" ტიპი#--39

საცხ
9,1 m

2 საზ
56,2 m

2

18.6 d.d.f
3 d.d.

51,2m

2

55,8 m

2

ექსპლიკაცია:

1. საცხ/ ფართი: 570,7კვმ
2. საზაფ ფართი: 122 კვმ
3. კიბე 115.3 კვმ
4. დამხმარე ფართი 4.4 კვმ

საერთო ფართი 812.4 კვმ

37 51.2 4.6 55.8

38 45.5 9.6 55.1

39 47.1 9.1 56.2

40 55.7 4.3 60

41 47.7 9.7 57.4

42 55.7 4.3 60

43 49.1 4.3 53.4

44 63.1 15.7 78.8

45 43.2 4.7 47.9

46 51.7 4.7 56.4

47 51.8 4.4 56.2

48 55.1 5.3 60.4

616.9 80.7 697.6

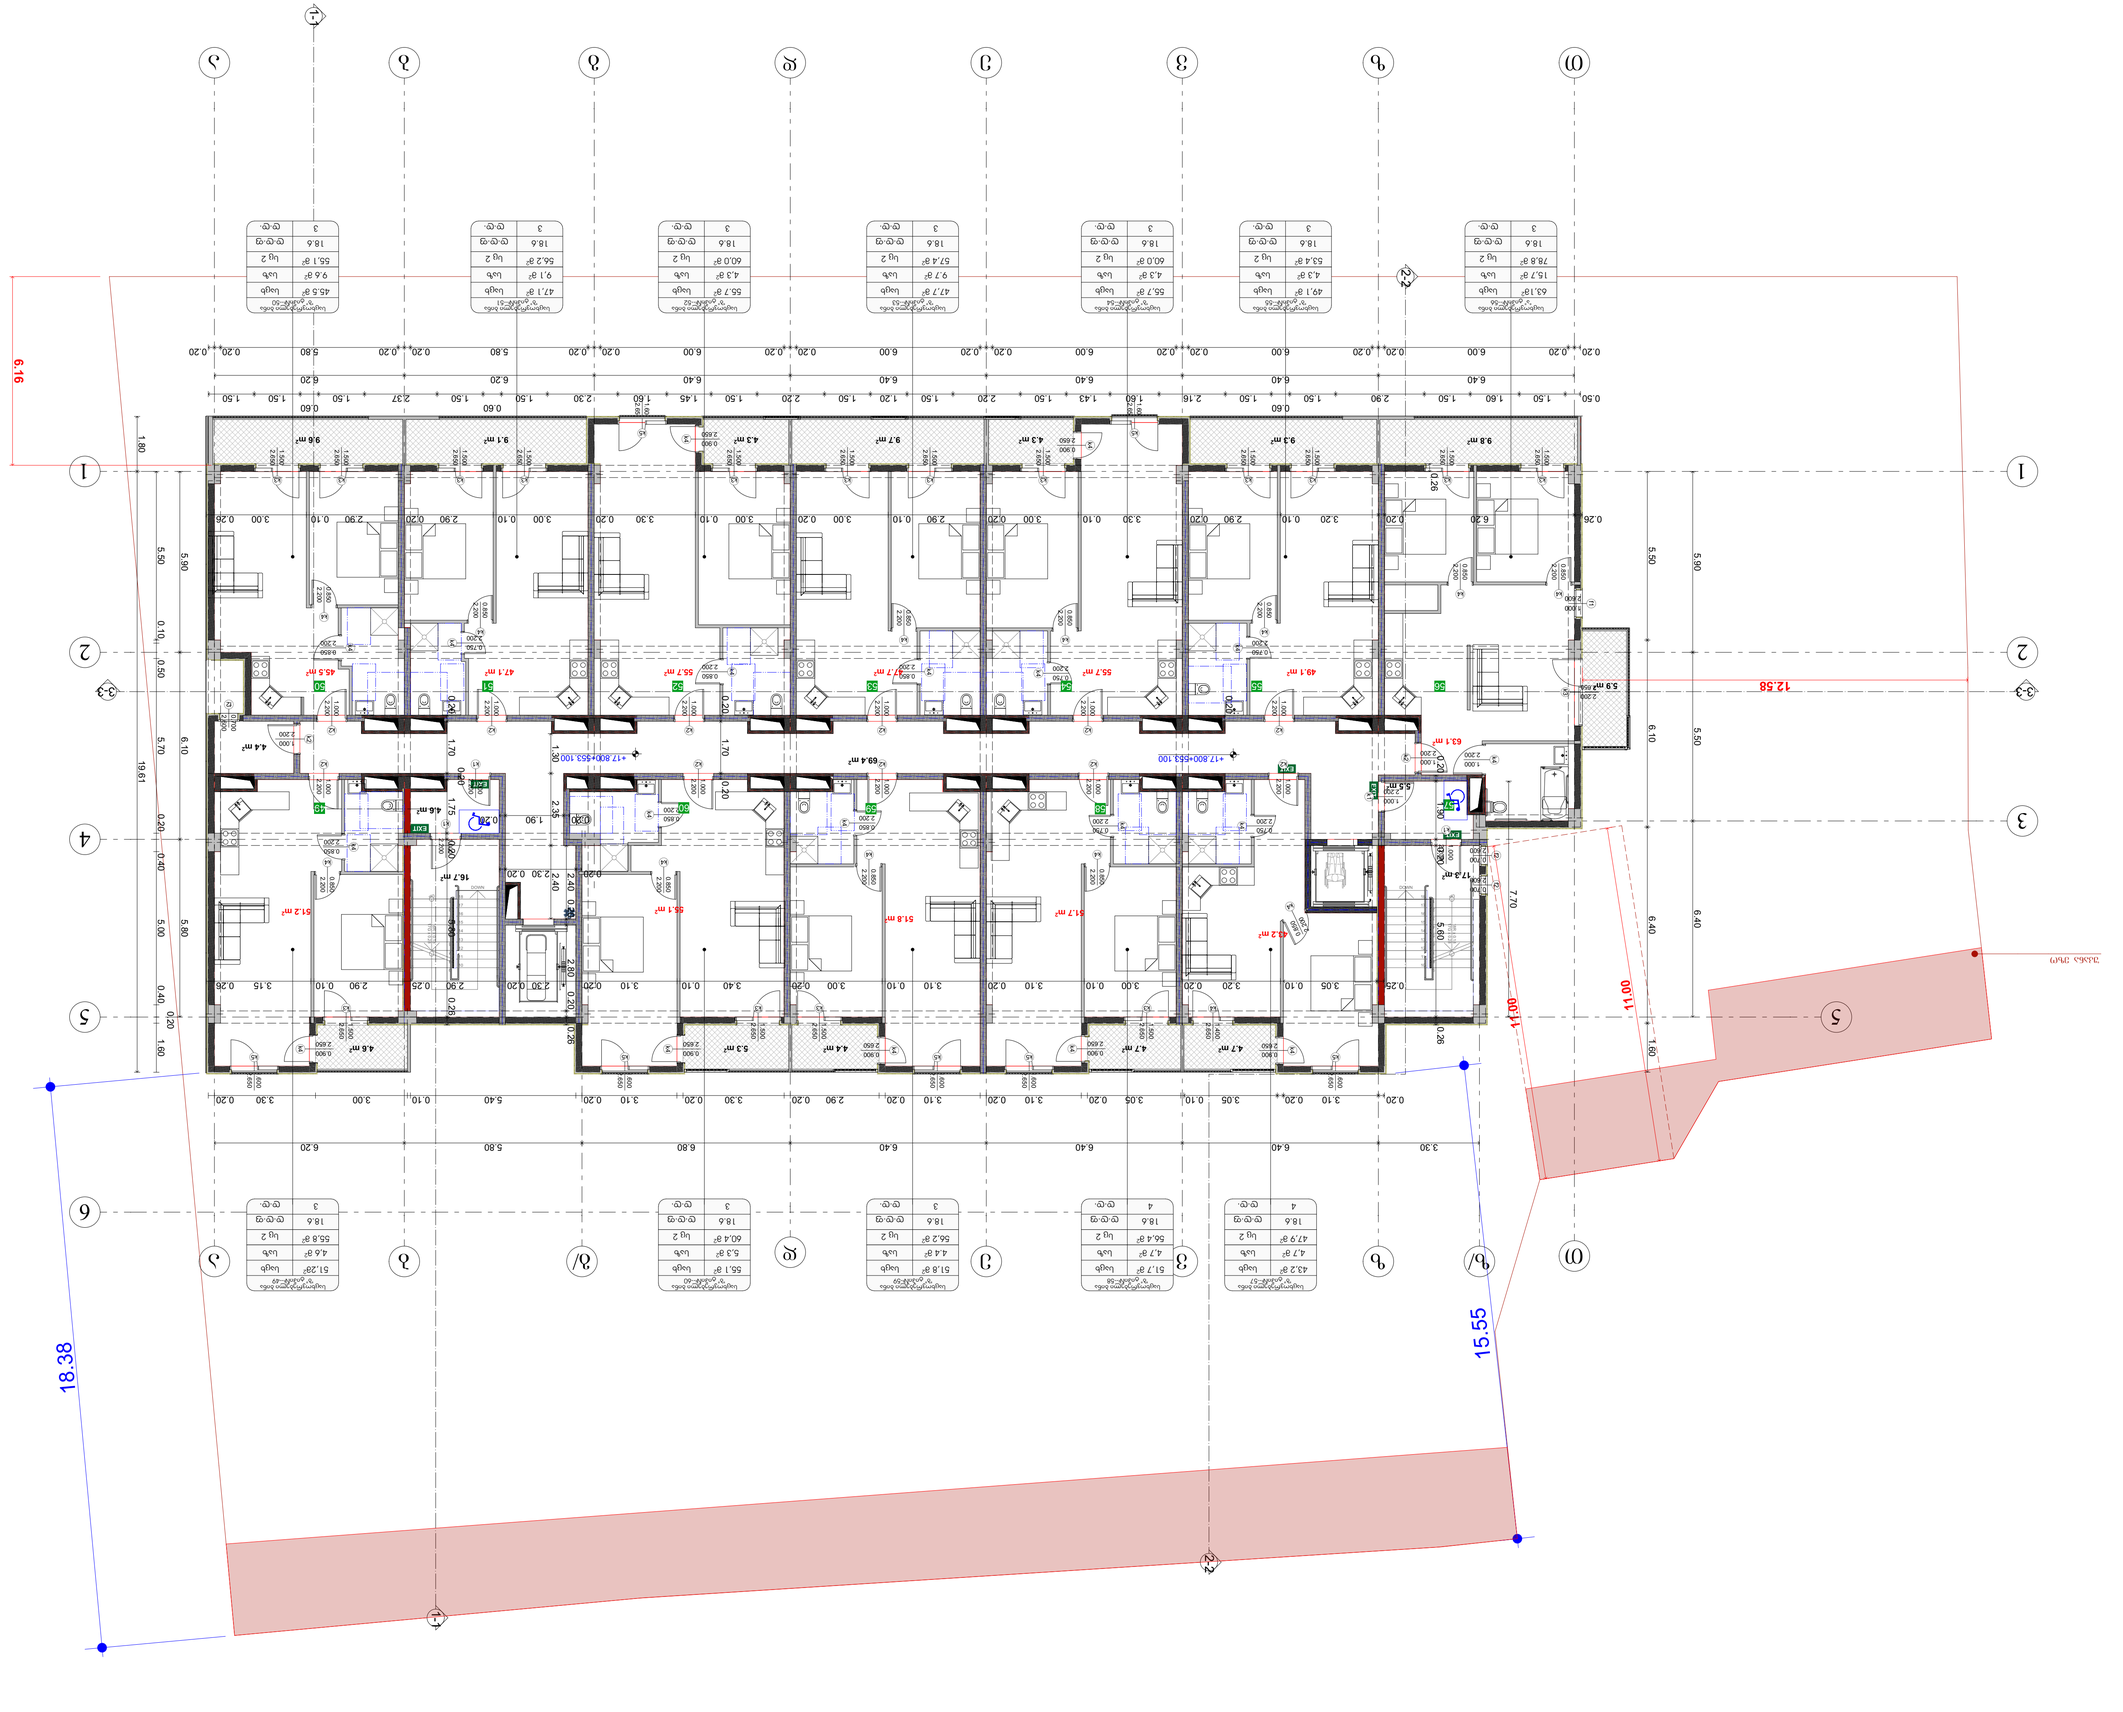

GSPublisherVersion 0.0.100.100

ქ. თბილისი ხერგიანის ქ.#19
s /k01.11.10.008.221

მასშტაბი
Drawing Scale
1:100

05.7

2024/11/12

გეგმა +17.800 ნიშნულზე

Job Title

Address

Explication:

Drawing Status Date

კ-1
2200

880
90

მონოლითი
ბლოკის
შემავსებელი

შახტა გაყვანილობებისათვის

გაძლიერებული ბეტონი 2
სთ-ზე მეტი
ხანძრმედეგობისთვის
ლითონი
მოპირკეთება

კარის
სპეციფიკაციის #
ხანძარმედეგობა

კარის
თავისუფალი
სიგანე
კარის
თავისუფალი
სიმაღლე

ერთფრთიანი კარი

ერთფრთიანი კარი ზღურბლით
ორფრთიანი კარი

ორფრთიანი კარი ზღურბლით

შპს ~შოდე~ ს/კ 400208869

ნანა კაპანაძე

პროექტის დასახელება

მისამართი:

Company name

საპროექტო ორგანიზაცა

ექსპლიკაცია:

2024 w

A0

ფურცელის
ზომა

ნახაზის დასახელება

პროექტის სტატუსი

Drawing title

არქიტექტურული პროექტი

შეს. თარიღი

შემსრულებლები
performers

ინდექსი #
INDEX

ფურც. რაოდ.
PAGES

თანამდებობა სახელი.გვარი ხელმოწერა
მთავარი
არქიტექტორი
პრ. ავტორი

მრავალბინიანი საცხოვრებელი
სახლი

7

8

9
10
11
12
13
14
15
16
17
18
DOWN

18R x 0.18

17G x 0.28

7

8

9
10
11
12
13
14
15
16
17
18
DOWN

18R x 0.18

17G x 0.28
1

2

3

4

5

6

UP

1

2

3

4

5

6

UP

k2

2.200

1.000
k2

2.200

1.000

f2

2.600

0.700

k1

2.200

1.000

k2

2.200

1.000

k2

2.200

1.000

k2

2.200

1.000

k1

2.200

1.000
k2

2.200

1.000

k2

2.200

1.000

k2

2.200

1.000

k3

2.650

1.500

k3

2.650

1.500

k3

2.650

1.500

k3

2.650

1.500

f1
2.600

1.000

k3

2.650

1.500

k2

2.200

1.000

k1

2.200

1.000

k1
2.200

1.000

k3
2.650

2.200

k5

2.650

1.600

k4

2.650

1.400
k3

2.650

1.500

k4
2.650

0.900
k4
2.650

0.900

k5

2.650

1.600
k5

2.650

1.600

k4
2.650

0.900

k5

2.650

1.600

k3

2.650

1.500
k3

2.650

1.500

k4
2.650

0.900

k5

2.650

1.600

k4
2.650

0.900

k5

2.650

1.600

k2
2.200

1.000

k4
2.650

0.900
k4
2.650

0.900
k5

2.650

1.600

k3

2.650

1.500

k3

2.650

1.500

k3

2.650

1.500

k3

2.650

1.500

k3

2.650

1.500

k3

2.650

1.500

k3

2.650

1.500

k3

2.650

1.500

k2
2.200

1.000
k2

2.200

1.000

k4

2.200

0.850

k4
2.200

0.750

k2

2.200

1.000

k4

2.200

0.850

k4

2.200

0.850

k4
2.200

0.750

k4

2.200

0.850

k4
2.200

0.750

k4

2.200

0.850

k4
2.200

0.850

k4
2.200

0.850
k4
2.200

0.850

k4

2.200

0.850
k4

2.200

0.850

k4
2.200

0.750
k4
2.200

0.850

k4

2.200

0.850

k4
2.200

0.750

k4

2.200

0.850

k4
2.200

0.850

k4

2.200

0.850

k4

2.200

0.850

k4
2.200

1.000

k4
2.200

0.850

k4

2.200

0.850

f2
2.600

0.700

f2
2.600

0.700

3-3 3-3

2-2

2-2

0.20 1.70

0.20

1.75 0.20 5.80 0.26

0.20 1.90 0.20

0.20 2.30 0.20 2.40 0.20 2.80 0.20 0.26

0.25 3.05 0.10 3.20 0.20 3.00 0.10 3.10 0.20 3.10 0.10 3.00 0.20 3.40 0.10 3.10 0.20 2.30 0.20 2.90 0.25 2.90 0.10 3.15 0.26

0.26 6.20 0.20 3.20 0.10 2.90 0.20 3.30 0.10 3.00 0.20 2.90 0.10 3.00 0.20 3.00 0.10 3.30 0.20 3.00 0.10 2.90 0.20 2.90 0.10 3.00 0.26 0.26 0.20 2.40 2.35 1.30 0.20 1.70 0.20 7.70

0.20 3.10 0.20 3.05 0.10 3.05 0.20 3.10 0.20 3.10 0.20 2.90 0.20 3.30 0.20 3.10 0.20 5.40 0.10 3.00 3.30 0.20

5.90 5.50 6.40

5.90 6.10 5.80

5.50 0.10 0.50 5.70 0.20 0.40 5.00 0.40

0.20

1.60

19.61 1.80

6.40 6.40 6.40 6.40 6.40 6.20 6.20

0.20 0.20 6.00 0.20 0.20 6.00 0.20 0.20 6.00 0.20 0.20 6.00 0.20 0.20 6.00 0.20 0.20 5.80 0.20 0.20 5.80 0.20 0.20

0.50 1.50 1.60 1.50 2.90 1.50

0.60
1.50 2.16 1.60 1.43 1.50 2.20 1.50 1.20 1.50 2.20 1.50 1.45 1.60 2.30 1.50

0.60
1.50 2.37 1.50

0.60
1.50 1.50

5.50 6.10 6.40 1.60

3.30 6.40 6.40 6.40 6.80 5.80 6.20

11.00
11.00

6.16

12.58

0.26 5.60 0.20 1.90 0.20

18.
15

38

.55

+17.800+553.100 +17.800+553.100

16.7 m2

4.6 m2

5.9 m2

9.3 m2 9.7 m2 4.3 m2 4.3 m2 9.1 m2 9.6 m2

4.4 m2 5.3 m2 4.6 m2 4.7 m2 4.7 m2

4.4 m2

17.3 m2

5.5 m2

69.4 m2

9.8 m2

51.8 m2
51.7 m2

55.1 m2 51.2 m2

43.2 m2

63.1 m2

49.1 m2 55.7 m2 55.7 m2 47.7 m2 47.1 m2 45.5 m2

49

56 55 54 53 52 51 50

57

58 59 60

2 2

1 1

5 5

g b

b

a

z a

3

g/

d

d

e

e

v

v

T z

T

4

z/

6

1-1

1-1

უკანა ეზო

საცხოვრებელი ბინა
"ბ" ტიპი#--57

საცხოვრებელი ბინა
"ბ" ტიპი#--49

საცხოვრებელი ბინა
"ბ" ტიპი#--60

საცხოვრებელი ბინა
"ბ" ტიპი#-59

საცხოვრებელი ბინა
"ბ" ტიპი#--58

საცხოვრებელი ბინა
"ა" ტიპი#--56

საცხოვრებელი ბინა
"ბ" ტიპი#--50

საცხოვრებელი ბინა
"ბ" ტიპი#--52

საცხოვრებელი ბინა
"ბ" ტიპი#--53

საცხოვრებელი ბინა
"ბ" ტიპი#--54

საცხოვრებელი ბინა
"ბ" ტიპი#--55

საცხოვრებელი ბინა
"ბ" ტიპი#--51

sc 2

43,2 m

2 საცხ
4,7 m

2 საზ
47,9 m

2

18.6 d.d.f
4 d.d.

sc 2

საცხ
4,6 m

2 საზ

18.6 d.d.f
3 d.d.

sc 2

55,1 m

2 საცხ
5,3 m

2 საზ
60,4 m

2

18.6 d.d.f
3 d.d.

sc 2

51,8 m

2 საცხ

4.4 m

2 საზ
56,2 m

2

18.6 d.d.f
3 d.d.

sc 2

51,7 m

2 საცხ
4,7 m

2 საზ
56,4 m

2

18.6 d.d.f
4 d.d.

sc 2

63,1m

2 საცხ
15,7 m

2 საზ
78,8 m

2

18.6 d.d.f
3 d.d.

sc 2

45.5 m

2 საცხ

9.6 m

2 საზ
55,1 m

2

18.6 d.d.f
3 d.d.

sc 2

55.7 m

2 საცხ
4,3 m

2 საზ
60,0 m

2

18.6 d.d.f
3 d.d.

sc 2

47,7 m

2 საცხ

9.7 m

2 საზ
57,4 m

2

18.6 d.d.f
3 d.d.

sc 2

55,7 m

2 საცხ
4,3 m

2 საზ
60,0 m

2

18.6 d.d.f
3 d.d.

sc 2

49,1 m

2 საცხ
4,3 m

2 საზ
53,4 m

2

18.6 d.d.f
3 d.d.

sc 2

47,1 m

2 საცხ
9,1 m

2 საზ
56,2 m

2

18.6 d.d.f
3 d.d.

51,2m

2

55,8 m

2

ექსპლიკაცია:

1. საცხ/ ფართი: 570,7კვმ
2. საზაფ ფართი: 122 კვმ
3. კიბე 115.3 კვმ
4. დამხმარე ფართი 4.4 კვმ

საერთო ფართი 812.4 კვმ

49 51.2 4.6 55.8

50 45.5 9.6 55.1

51 47.1 9.1 56.2

52 55.7 4.3 60

53 47.7 9.7 57.4

54 55.7 4.3 60

55 49.1 4.3 53.4

56 63.1 15.7 78.8

57 43.2 4.7 47.9

58 51.7 4.7 56.4

59 51.8 4.4 56.2

60 55.1 5.3 60.4

616.9 80.7 697.6

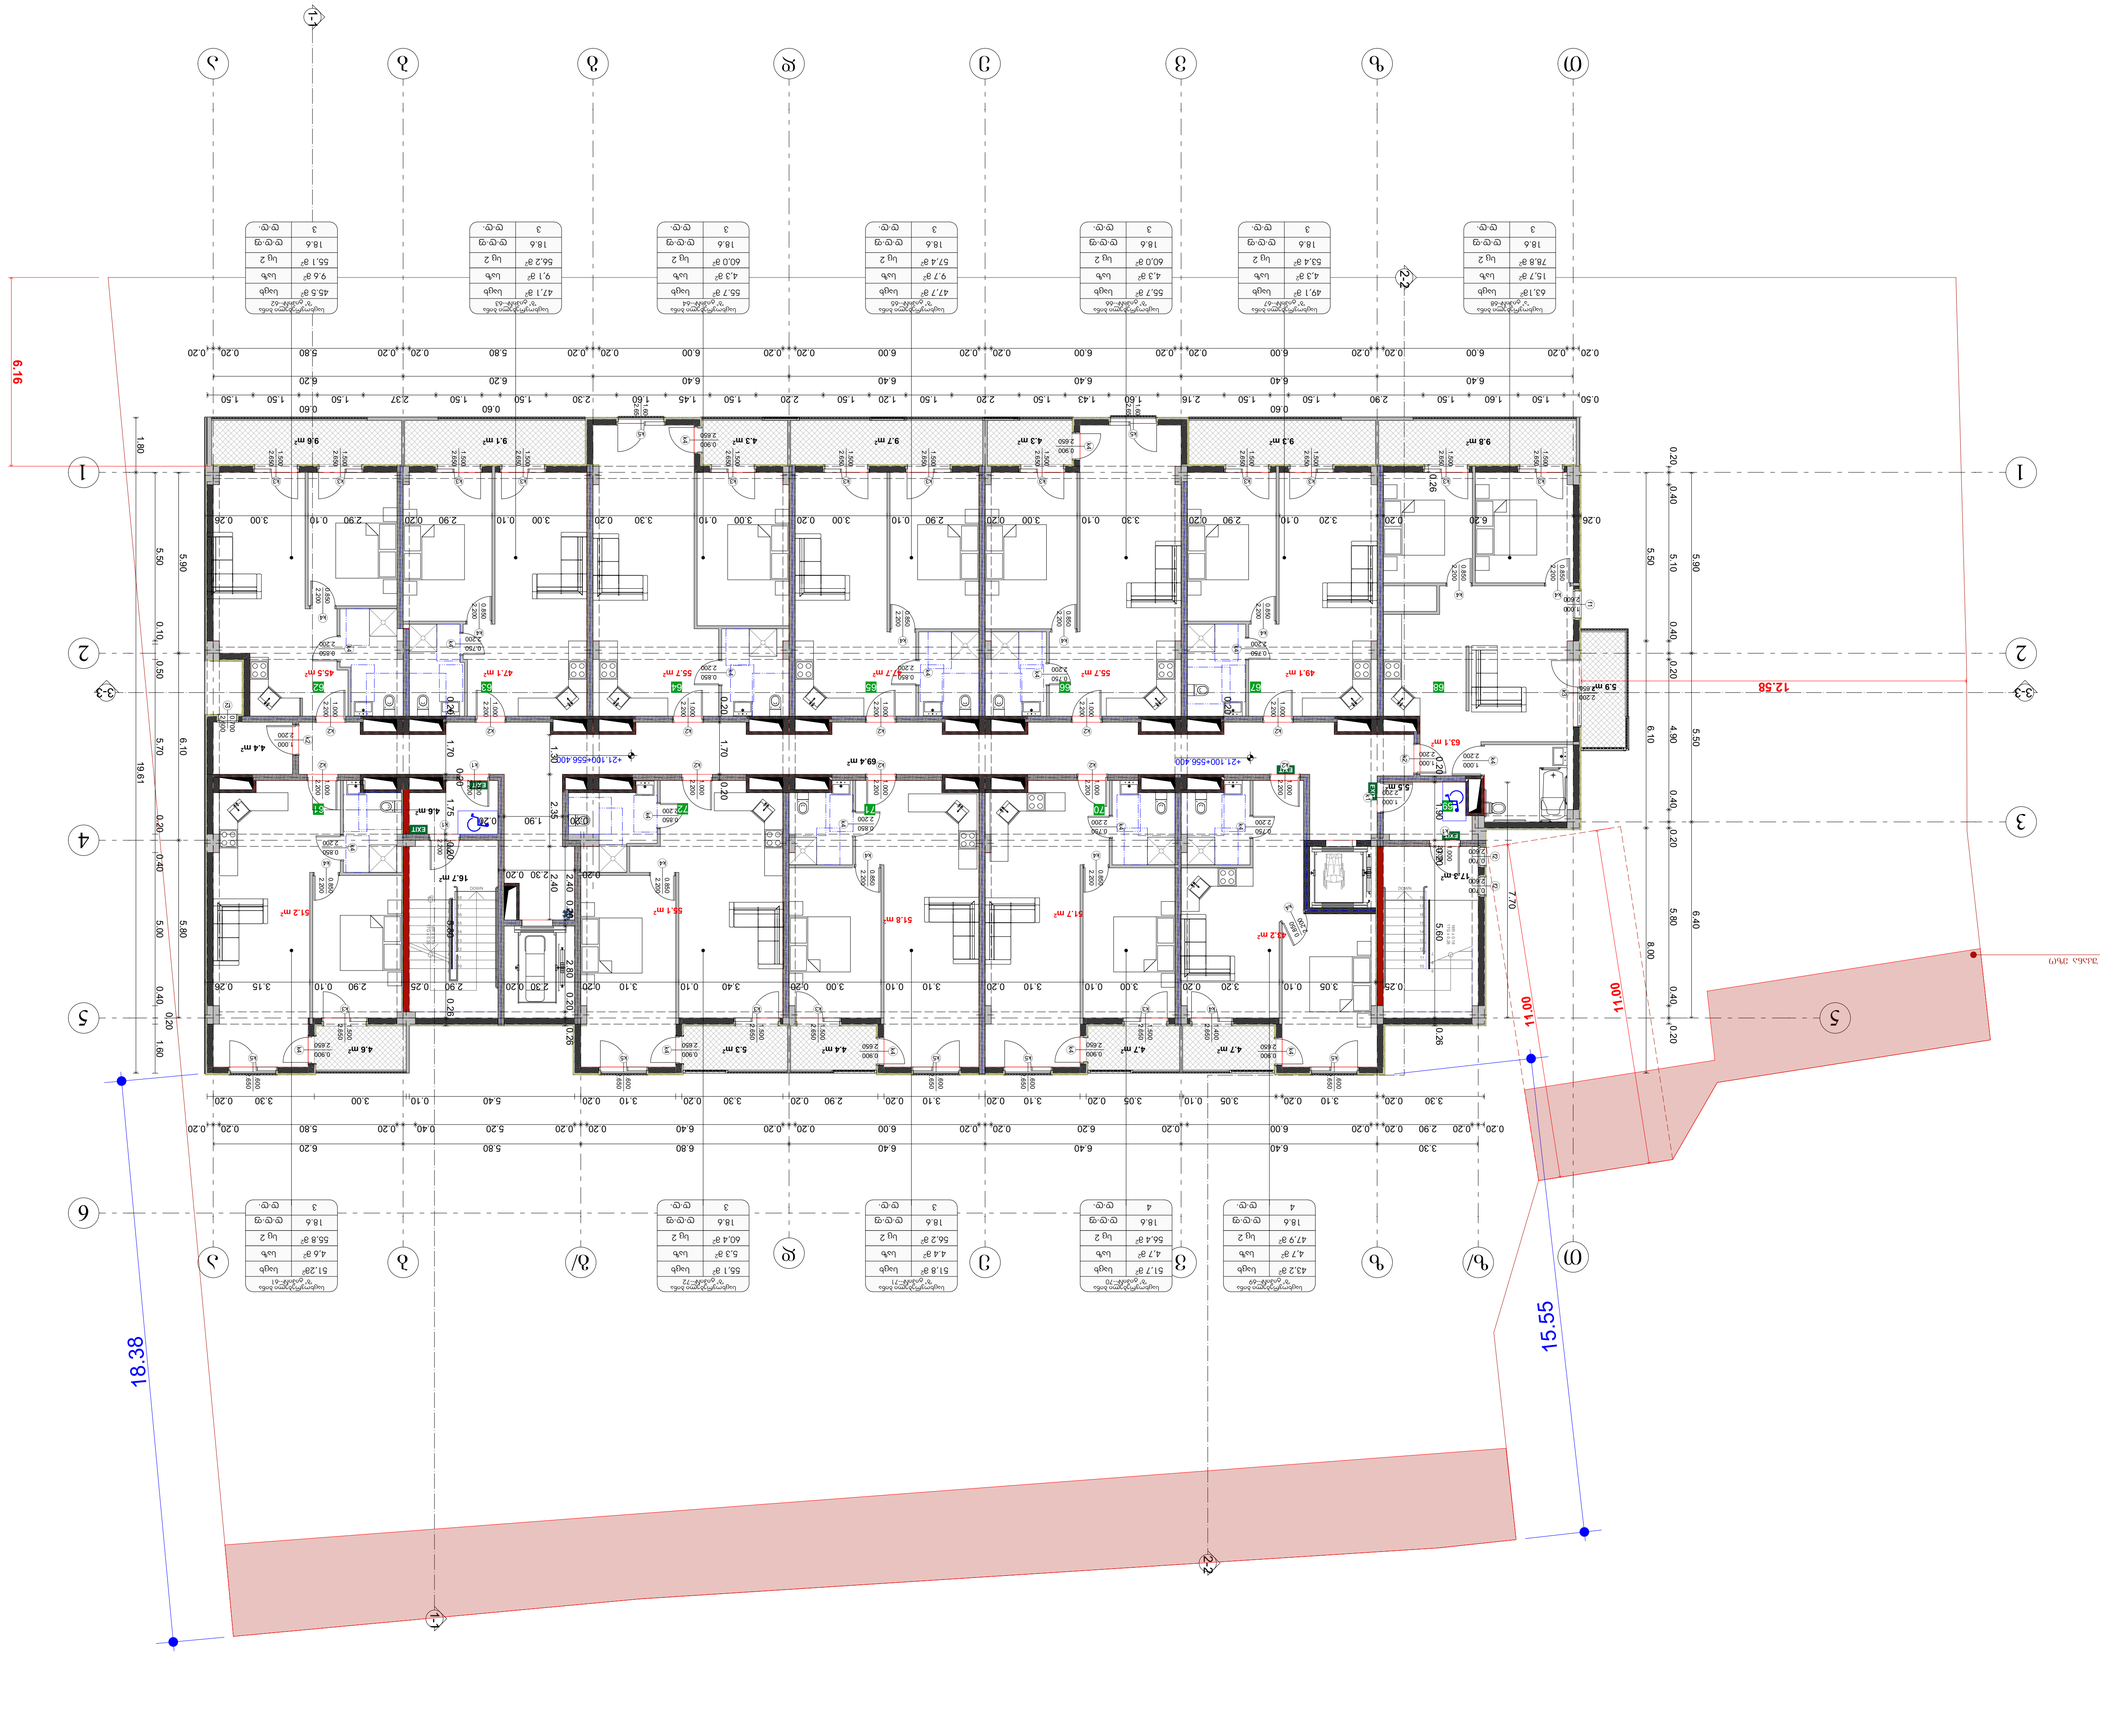

GSPublisherVersion 0.0.100.100

ქ. თბილისი ხერგიანის ქ.#19
s /k01.11.10.008.221

მასშტაბი
Drawing Scale
1:100

05.8

2024/11/12

გეგმა +21.100 ნიშნულზე

Job Title

Address

Explication:

Drawing Status Date

კ-1
2200

880
90

მონოლითი

ბლოკის
შემავსებელი

შახტა გაყვანილობებისათვის

გაძლიერებული ბეტონი 2
სთ-ზე მეტი
ხანძრმედეგობისთვის
ლითონი
მოპირკეთება

კარის
სპეციფიკაციის #
ხანძარმედეგობა

კარის
თავისუფალი
სიგანე

კარის
თავისუფალი
სიმაღლე

ერთფრთიანი კარი

ერთფრთიანი კარი ზღურბლით

ორფრთიანი კარი

ორფრთიანი კარი ზღურბლით

შპს ~შოდე~ ს/კ 400208869

ნანა კაპანაძე

პროექტის დასახელება

მისამართი:

Company name

საპროექტო ორგანიზაცა

ექსპლიკაცია:

2024 w

A0

ფურცელის
ზომა

ნახაზის დასახელება

პროექტის სტატუსი

Drawing title

არქიტექტურული პროექტი

შეს. თარიღი

შემსრულებლები
performers

ინდექსი #
INDEX

ფურც. რაოდ.
PAGES

თანამდებობა სახელი.გვარი ხელმოწერა
მთავარი
არქიტექტორი
პრ. ავტორი

მრავალბინიანი საცხოვრებელი
სახლი

7

8

9
10
11
12
13
14
15
16
17
18
DOWN

18R x 0.18

17G x 0.28

7

8

9
10
11
12
13
14
15
16
17
18
DOWN

18R x 0.18

17G x 0.28
1

2

3

4

5

6

UP

k2

2.200

1.000
k2

2.200

1.000

f2

2.600

0.700

k1

2.200

1.000

k2

2.200

1.000

k2

2.200

1.000

k2

2.200

1.000

k1

2.200

1.000
k2

2.200

1.000

k2

2.200

1.000

k2

2.200

1.000

k3

2.650

1.500

k3

2.650

1.500

k3

2.650

1.500

k3

2.650

1.500

f1
2.600

1.000

k3

2.650

1.500

k2

2.200

1.000

k1

2.200

1.000

k1
2.200

1.000

k3
2.650

2.200

k5

2.650

1.600

k4

2.650

1.400
k3

2.650

1.500

k4
2.650

0.900
k4
2.650

0.900

k5

2.650

1.600
k5

2.650

1.600

k4
2.650

0.900

k5

2.650

1.600

k3

2.650

1.500
k3

2.650

1.500

k4
2.650

0.900

k5

2.650

1.600

k4
2.650

0.900

k5

2.650

1.600

k2
2.200

1.000

k4
2.650

0.900
k4
2.650

0.900
k5

2.650

1.600

k3

2.650

1.500

k3

2.650

1.500

k3

2.650

1.500

k3

2.650

1.500

k3

2.650

1.500

k3

2.650

1.500

k3

2.650

1.500

k3

2.650

1.500

k2
2.200

1.000
k2

2.200

1.000

k4

2.200

0.850

k4
2.200

0.750

k2

2.200

1.000

k4

2.200

0.850

k4

2.200

0.850

k4
2.200

0.750

k4

2.200

0.850

k4
2.200

0.750

k4

2.200

0.850

k4
2.200

0.850

k4
2.200

0.850
k4
2.200

0.850

k4

2.200

0.850
k4

2.200

0.850

k4
2.200

0.750
k4
2.200

0.850

k4

2.200

0.850

k4
2.200

0.750

k4

2.200

0.850

k4
2.200

0.850

k4

2.200

0.850

k4

2.200

0.850

k4
2.200

1.000

k4
2.200

0.850

k4

2.200

0.850

f2
2.600

0.700

f2
2.600

0.700

3-3 3-3

2-2

2-2

0.20 1.70

0.20

1.75 0.20 5.80 0.26

0.20 1.90 0.20

0.20 2.30 0.20 2.40 0.20 2.80 0.20 0.26

0.25 3.05 0.10 3.20 0.20 3.00 0.10 3.10 0.20 3.10 0.10 3.00 0.20 3.40 0.10 3.10 0.20 2.30 0.20 2.90 0.25 2.90 0.10 3.15 0.26

0.26 6.20 0.20 3.20 0.10 2.90 0.20 3.30 0.10 3.00 0.20 2.90 0.10 3.00 0.20 3.00 0.10 3.30 0.20 3.00 0.10 2.90 0.20 2.90 0.10 3.00 0.26 0.26 0.20 2.40 2.35 1.30 0.20 1.70 0.20 7.70

3.30 0.20 3.10 0.20 3.05 0.10 3.05 0.20 3.10 0.20 3.10 0.20 2.90 0.20 3.30 0.20 3.10 0.20 5.40 0.10 3.00 3.30 0.20

5.90 5.50 6.40

5.90 6.10 5.80

5.50 0.10 0.50 5.70 0.20 0.40 5.00 0.40

0.20

1.60

19.61 1.80

6.40 6.40 6.40 6.40 6.40 6.20 6.20

0.20 0.20 6.00 0.20 0.20 6.00 0.20 0.20 6.00 0.20 0.20 6.00 0.20 0.20 6.00 0.20 0.20 5.80 0.20 0.20 5.80 0.20 0.20

0.50 1.50 1.60 1.50 2.90 1.50

0.60
1.50 2.16 1.60 1.43 1.50 2.20 1.50 1.20 1.50 2.20 1.50 1.45 1.60 2.30 1.50

0.60
1.50 2.37 1.50

0.60
1.50 1.50

0.20 0.40 5.10 0.40 0.20 4.90 0.40 0.20 5.80 0.40 0.20

5.50 6.10 8.00

3.30 6.40 6.40 6.40 6.80 5.80 6.20

0.20 0.20 2.90 0.20 0.20 6.00 0.20 6.20 0.20 0.20 6.00 0.20 0.20 6.40 0.20 0.20 5.20 0.40 0.20 5.80 0.20 0.20

11.00

11.00

6.16

12.58

0.26 5.60 0.20 1.90 0.20

18.38
15.55

+21.100+556.400 +21.100+556.400

5.9 m2

9.3 m2 9.7 m2 4.3 m2 4.3 m2 9.1 m2 9.6 m2

4.4 m2 5.3 m2 4.6 m2 4.7 m2 4.7 m2

9.8 m2

16.7 m2

4.6 m2

4.4 m2

17.3 m2

5.5 m2

69.4 m2

51.8 m2
51.7 m2

55.1 m2 51.2 m2

43.2 m2

63.1 m2

49.1 m2 55.7 m2 55.7 m2 47.7 m2 47.1 m2 45.5 m2

61

68 67 66 65 64 63 62

69

70 71 72

2 2

1 1

5 5

g b

b

a

z a

3

g/

d

d

e

e

v

v

T z

T

4

z/

6

1-1

1-1

უკანა ეზო

საცხოვრებელი ბინა
"ბ" ტიპი#--69

საცხოვრებელი ბინა
"ბ" ტიპი#--61

საცხოვრებელი ბინა
"ბ" ტიპი#--72

საცხოვრებელი ბინა
"ბ" ტიპი#--71

საცხოვრებელი ბინა
"ბ" ტიპი#--70

საცხოვრებელი ბინა
"ა" ტიპი#-68

საცხოვრებელი ბინა
"ბ" ტიპი#--62

საცხოვრებელი ბინა
"ბ" ტიპი#--64

საცხოვრებელი ბინა
"ბ" ტიპი#--65

საცხოვრებელი ბინა
"ბ" ტიპი#--66

საცხოვრებელი ბინა
"ბ" ტიპი#--67

საცხოვრებელი ბინა
"ბ" ტიპი#--63

sc 2

43,2 m

2 საცხ
4,7 m

2 საზ
47,9 m

2

18.6 d.d.f
4 d.d.

sc 2

საცხ
4,6 m

2 საზ

18.6 d.d.f
3 d.d.

sc 2

55,1 m

2 საცხ
5,3 m

2 საზ
60,4 m

2

18.6 d.d.f
3 d.d.

sc 2

51,8 m

2 საცხ

4.4 m

2 საზ
56,2 m

2

18.6 d.d.f
3 d.d.

sc 2

51,7 m

2 საცხ
4,7 m

2 საზ
56,4 m

2

18.6 d.d.f
4 d.d.

sc 2

63,1m

2 საცხ
15,7 m

2 საზ
78,8 m

2

18.6 d.d.f
3 d.d.

sc 2

45.5 m

2 საცხ

9.6 m

2 საზ
55,1 m

2

18.6 d.d.f
3 d.d.

sc 2

55.7 m

2 საცხ
4,3 m

2 საზ
60,0 m

2

18.6 d.d.f
3 d.d.

sc 2

47,7 m

2 საცხ

9.7 m

2 საზ
57,4 m

2

18.6 d.d.f
3 d.d.

sc 2

55,7 m

2 საცხ
4,3 m

2 საზ
60,0 m

2

18.6 d.d.f
3 d.d.

sc 2

49,1 m

2 საცხ
4,3 m

2 საზ
53,4 m

2

18.6 d.d.f
3 d.d.

sc 2

47,1 m

2 საცხ
9,1 m

2 საზ
56,2 m

2

18.6 d.d.f
3 d.d.

51,2m

2

55,8 m

2

ექსპლიკაცია:

1. საცხ/ ფართი: 570,7კვმ
2. საზაფ ფართი: 122 კვმ
3. კიბე 115.3 კვმ
4. დამხმარე ფართი 4.4 კვმ

საერთო ფართი 812.4 კვმ

61 51.2 4.6 55.8

62 45.5 9.6 55.1

63 47.1 9.1 56.2

64 55.7 4.3 60

65 47.7 9.7 57.4

66 55.7 4.3 60

67 49.1 4.3 53.4

68 63.1 15.7 78.8

69 43.2 4.7 47.9

70 51.7 4.7 56.4

71 51.8 4.4 56.2

72 55.1 5.3 60.4

616.9 80.7 697.6

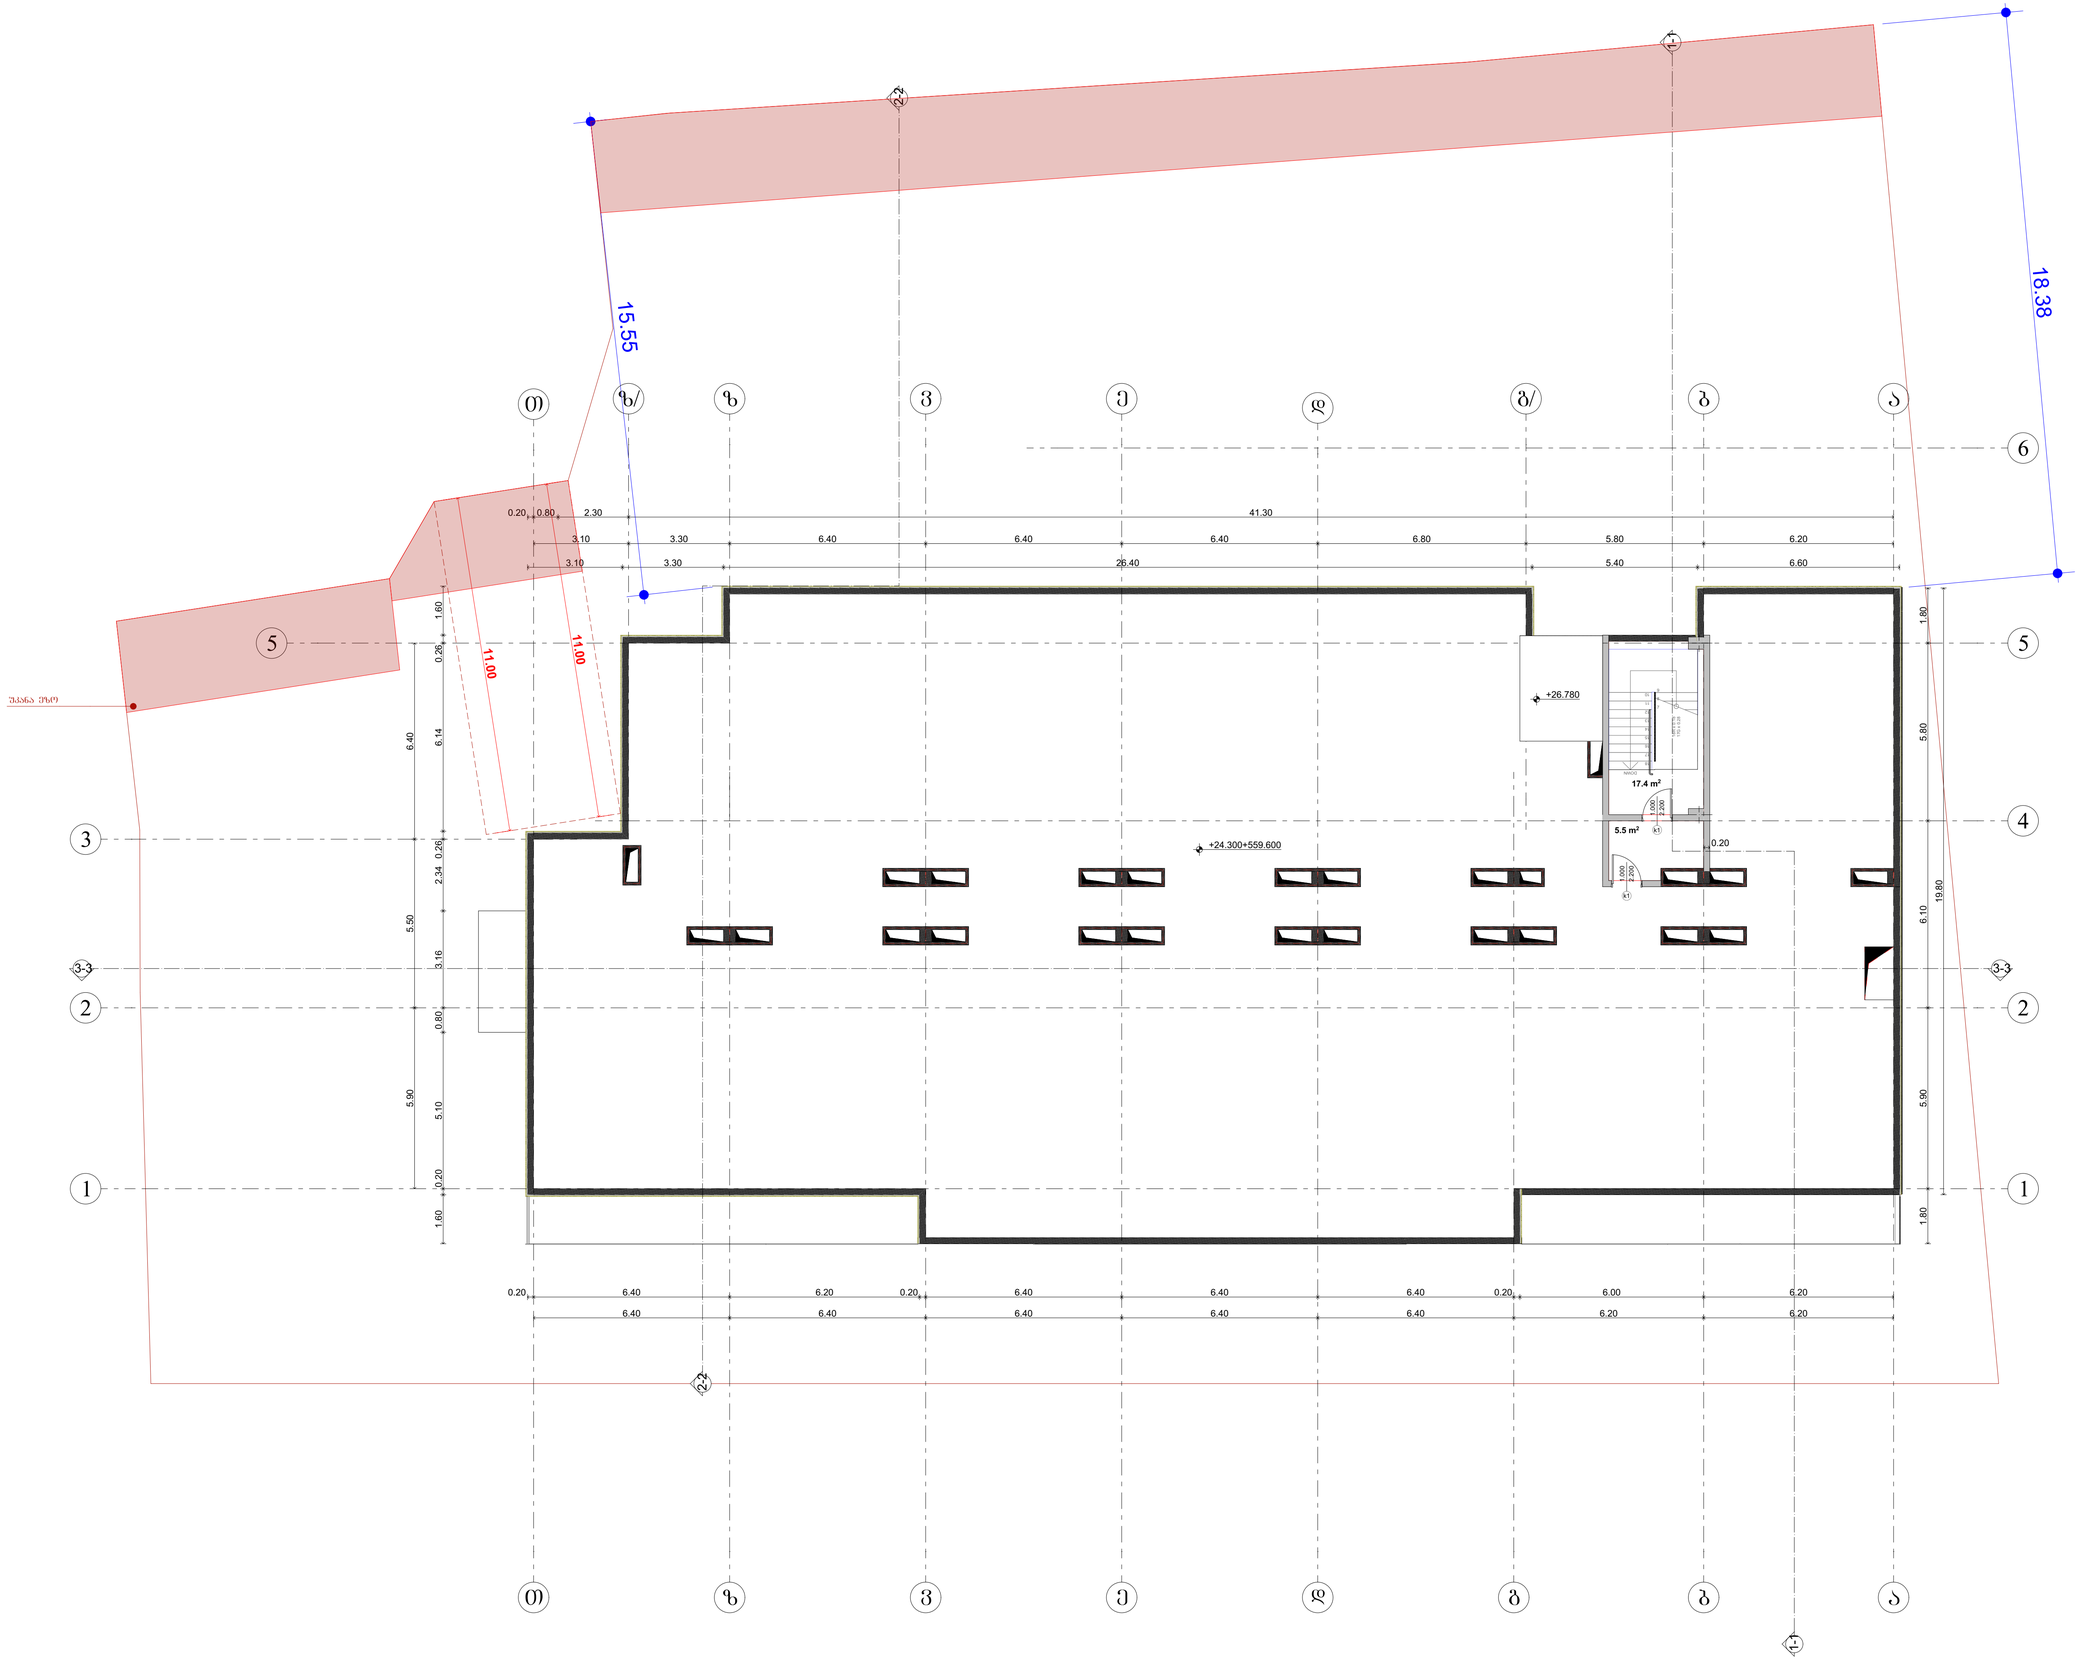

GSPublisherVersion 0.0.100.100

ქ. თბილისი ხერგიანის

q.#19
s

/

k01.11.10.008.221

მასშტაბი

Drawing Scale

1

:100

05.9

2024

/11

/12

გეგმა

+24.300 ნიშნულზე

Job Title

Address

Explication:

Drawing Status Date კ-1

220

0

880

90

მონოლითი

ბლოკის
შემავსებელი

შახტა გაყვანილობების

ათვის

გაძლიერებული ბეტონი

2
sT

-ზე მეტი
ხანძრმედეგობისთვის

ლითონი

მოპირკეთება

კარის
სპეციფიკაციის

#

ხანძარმედეგობა

კარის
თავისუფალი
სიგანე

კარის
თავისუფალი
სიმაღლე

ერთფრთიანი კარი

ერთფრთიანი კარი ზღურბლით

ორფრთიანი კარი

ორფრთიანი კარი ზღურბლით

შპს

~Sode~

s

/k 400208869

ნანა კაპანაძე

პროექტის დასახელება

მისამართი:

Company name

საპროექტო ორგანიზაცა

ექსპლიკაცია:

2024

w

A

0

ფურცელის
ზომა

ნახაზის დასახელება

პროექტის სტატუსი

Drawing title

არქიტექტურული პროექტი

შეს. თარიღი

შემსრულებლები
performers

ინდექსი

#
INDE

X

ფურც. რაოდ.
PAGES

თანამდებობა სახელი.გვარი ხელმოწერა

მთავარი
არქიტექტორი

პრ. ავტორი

მრავალბინიანი საცხოვრებელი

სახლი

17

.4

m

2

5

.5

m

2

789

10

11

12

13

14

15

16

17

18

DOWN

18R x 0.18

17G x 0.28

k

1

2.200

1.000

k

1

2.200

1.000

3

-

3

3

-

3

2-2

2-2

3.10 3.30 6.40 6.40 6.40 6.80 5.80 6.20

0.20 0.80 2.30 41.30

5.90 5.50 6.40

19.80

1.80 5.80 6.10 5.90 1.80

3.10 3.30 26.40 5.40 6.60

6.40 6.40 6.40 6.40 6.40 6.20 6.20

0.20

1.60 0.20 5.10 0.80 3.16 2.34 0.26 6.14 0.26 1.60

0.20 6.40 6.20 0.20 6.40 6.40 6.40 0.20 6.00 6.20

18.
15

38

.55

11.00

11.00

+24.300+559.600

2

2

1

1

5

5

g

bb

a

z

a

3

g

/

dd

ee

vv

T

z

T

4

z

/

6

1-1

1-1

+26.780
უკანა ეზო

ექსპლიკაცია: 1. კიბე 22

,
9 კვმ

საერთო ფართი 22

,
9კვმ

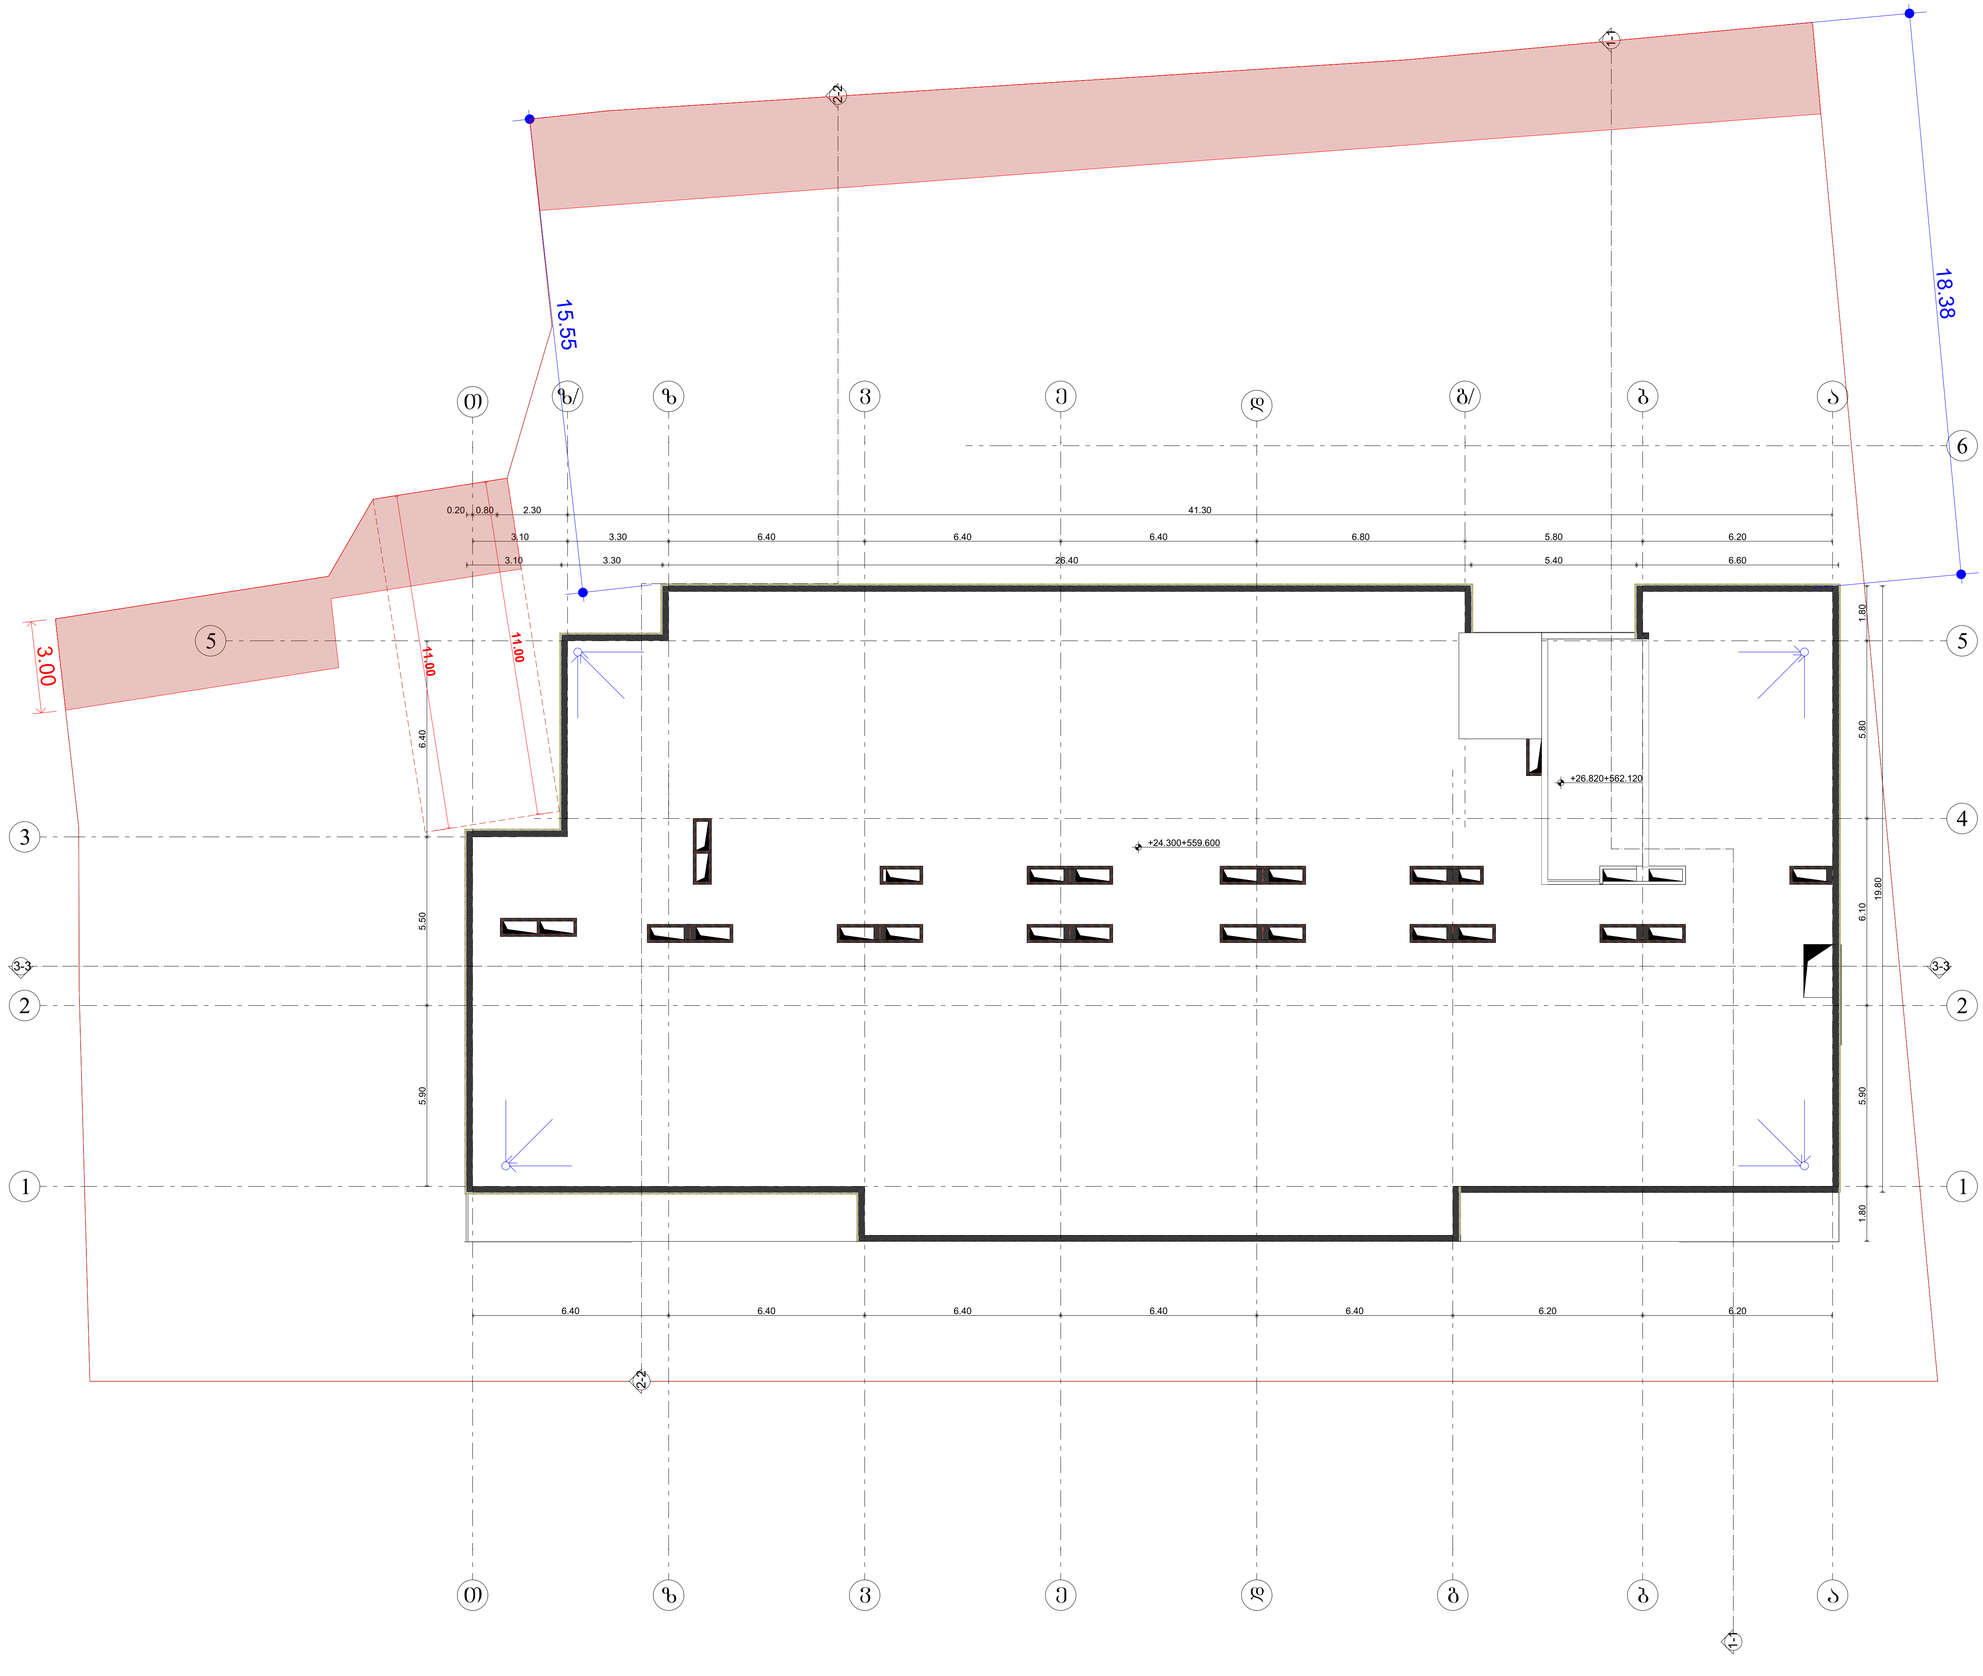

GSPublisherVersion 0.0.100.100

ქ. თბილისი ხერგიანის

q.#19
s

/

k01.11.10.008.221

მასშტაბი

Drawing Scale

1

:100

05.10

2024

/11

/12

გადახურვა

Job Title

Address

Explication:

Drawing Status Date კ-1

220

0

880

90

მონოლითი

ბლოკის
შემავსებელი

შახტა გაყვანილობების

ათვის

გაძლიერებული ბეტონი

2
sT

-ზე მეტი
ხანძრმედეგობისთვის

ლითონი

მოპირკეთება

კარის
სპეციფიკაციის

#

ხანძარმედეგობა

კარის
თავისუფალი
სიგანე

კარის
თავისუფალი
სიმაღლე

ერთფრთიანი კარი

ერთფრთიანი კარი ზღურბლით

ორფრთიანი კარი

ორფრთიანი კარი ზღურბლით

შპს

~Sode~

s

/k 400208869

ნანა კაპანაძე

პროექტის დასახელება

მისამართი:

Company name

საპროექტო ორგანიზაცა

ექსპლიკაცია:

2024

w

A

0

ფურცელის
ზომა

ნახაზის დასახელება

პროექტის სტატუსი

Drawing title

არქიტექტურული პროექტი

შეს. თარიღი

შემსრულებლები
performers

ინდექსი

#
INDE

X

ფურც. რაოდ.
PAGES

თანამდებობა სახელი.გვარი ხელმოწერა

მთავარი
არქიტექტორი

პრ. ავტორი

მრავალბინიანი საცხოვრებელი

სახლი

3

-

3

3

-

3

2-2

2-2

3

. 10

3

.30

6

.40

6

.40

6

.40

6

.80

5

.80

6

.20

0

.20

0

. 80

2

. 30 41

. 30

5.90 5.50 6.40

19.80

1.80 5.80 6.10 5.90 1.80

3

. 10

3

.30 26

.40

5

.40

6

.60

6

.40

6

.40

6

.40

6

.40

6

.40

6

.20

6

.20

3.00

18.
15

38

.55

11.00

11.00

+24.300+559.600

+26.820+562.120

2

2

1

1

5

5

g

bb

a

z

a

3

g

/

dd

ee

vv

T

z

T

4

z

/

6

1-1

1-1

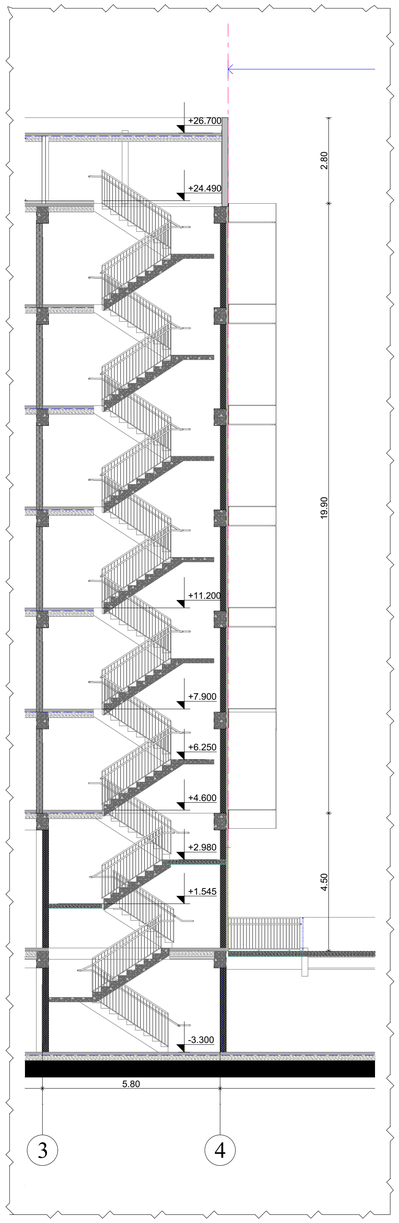

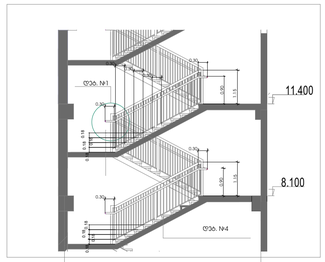

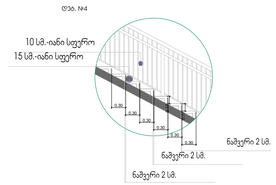

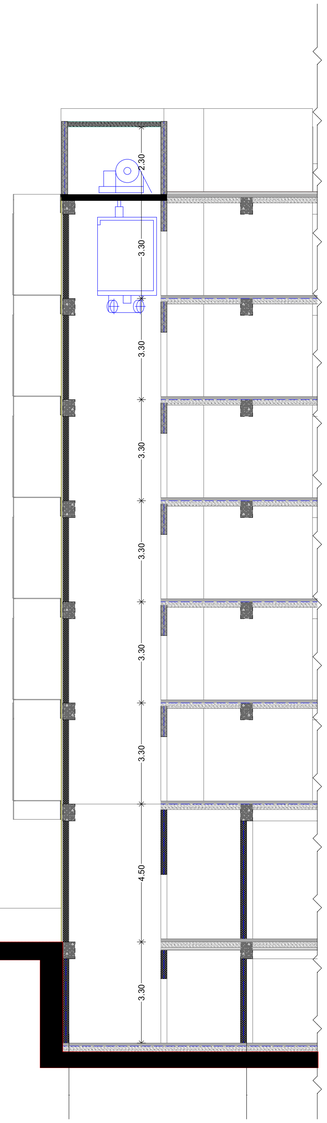

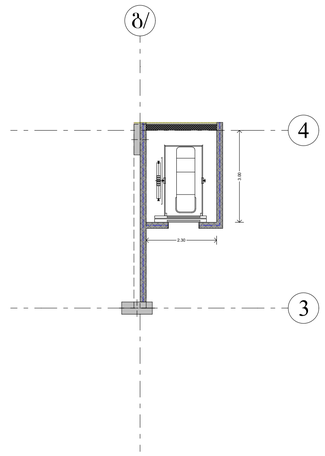

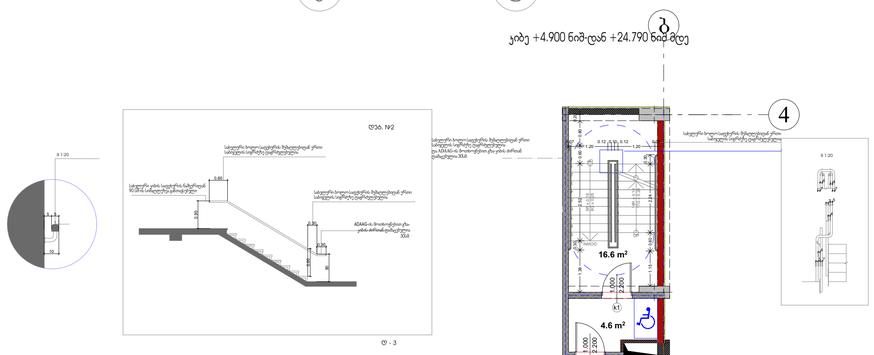

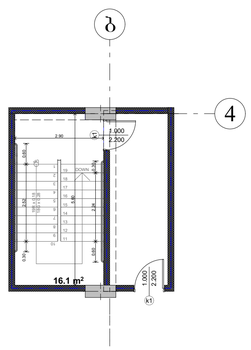

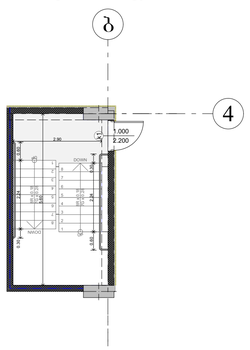

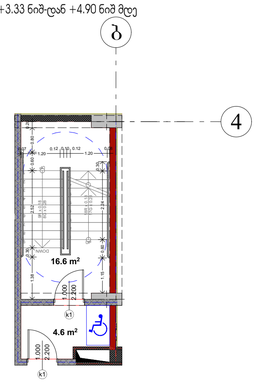

GSPublisherVersion 0.0.100.100

ქ. თბილისი ხერგიანის

q.#19
s

/

k01.11.10.008.221

მასშტაბი

Drawing Scale

1

:100

05.11.1

2024

/11

/12

კიბის დეტალიზაცია, ჭრილი

1

-

1

Job Title

Address

Explication:

Drawing Status Date კ-1

220

0

880

90

მონოლითი

ბლოკის
შემავსებელი

შახტა გაყვანილობების

ათვის

გაძლიერებული ბეტონი

2
sT

-ზე მეტი
ხანძრმედეგობისთვის

ლითონი

მოპირკეთება

კარის
სპეციფიკაციის

#

ხანძარმედეგობა

კარის
თავისუფალი
სიგანე

კარის
თავისუფალი
სიმაღლე

ერთფრთიანი კარი

ერთფრთიანი კარი ზღურბლით

ორფრთიანი კარი

ორფრთიანი კარი ზღურბლით

შპს

~Sode~

s

/k 400208869

ნანა კაპანაძე

პროექტის დასახელება

მისამართი:

Company name

საპროექტო ორგანიზაცა

ექსპლიკაცია:

2024

w

A

0

ფურცელის
ზომა

ნახაზის დასახელება

პროექტის სტატუსი

Drawing title

არქიტექტურული პროექტი

შეს. თარიღი

შემსრულებლები
performers

ინდექსი

#
INDE

X

ფურც. რაოდ.
PAGES

თანამდებობა სახელი.გვარი ხელმოწერა

მთავარი
არქიტექტორი

პრ. ავტორი

მრავალბინიანი საცხოვრებელი

სახლი

123456789

10

11

12

13

14

15

16

17

18

19 DOWN

UP19R x 0.18 18G x 0.28

12345678

DOWN

UP8R x 0.18 7G x 0.28
12345678

DOWN

UP8R x 0.18 7G x 0.28

1234567

UP18R x 0.18 17G x 0.28

123456789

DOWN

UP9R x 0.18 8G x 0.28

1234567

UP18R x 0.18 17G x 0.28

123456789

DOWN

UP9R x 0.18 8G x 0.28

k

1

2.200

1.000

k1
2

.200

1

.000
k1
2

.200

1

. 000

k

1

2.200

1.000

k

1

2.200

1.000

k

1

2.200

1.000

k

1

2.200

1.000

4

b

4

b

4

b

4

b

43

10

5

5

0.17

0.17

0.30

0.30

0.30

0.30

0.30

0.30

0.90

1.15

0.90

1.15

0.30
0.30
0.30

0.30

0.30

0.30

0.30

0.18

0.18

0.180.18 0.18 0.18

0.18

0.18

7

5

4

45

7

7

4

7

4

0.90

0.90

90

0.30

0.30

0.60

6.00

0.30 2.52 0.60

0.60 2.24 0.30

0.30 2.24 0.60

0.60 2.24 0.30

2.90

5.60

5.60

2.90 0.07
1.20

0.12 0.10 0.12
1.20

0.08

1.38

0.30

2.52 0.60 0.80

0.20

1.15 0.60 2.24

0.30

0.07
1.20

0.12 0.10 0.12
1.20

0.08

1.38

0.30

2.52 0.60 0.80

0.20

1.15 0.60 2.24

0.30

2.30

3.00

3.30 4.50 3.30 3.30 3.30 3.30 3.30 3.30 2.30

16

.1

m

2

4

.6

m

2

16

.6

m

2

4

.6

m

2

16

.6

m

2

d -

3

m

1:20

დეტ.

#

4

8.100

11.400

დეტ.

#

1

დეტ.

#

4

ნაშვერი 2 სმ.

ნაშვერი 2 სმ.

ნაშვერი 2 სმ.

10 სმ.-იანი სფერო

15 სმ.-იანი სფერო

m

1:20

სახელური ბოლო საფეხურის შემაღლებიდან ერთი
საბიჯელის სიგრძეზე დაგრძელებულია
da ADAAG

- ის მოთხოვნებით გზა

-კიბის ძირთან
დამატებულია 30სმ.

სახელური კიბის საფეხურის ნაშვერიდან
90 sm

-ის სიმაღლეზეა განთავსებული

ADAAG

-ის მოთხოვნებით გზა

-

კიბის ძირთან დამატებულია
30sm.

სახელური ბოლო საფეხურის შემაღლებიდან ერთი
საბიჯელის სიგრძეზე დაგრძელებულია

სახელური ბოლო საფეხურის შემაღლებიდან ერთი
საბიჯელის სიგრძეზე დაგრძელებულია

დეტ.

#

2

სახელური ბოლო საფეხურის შემაღლებიდან ერთი
საბიჯელის სიგრძეზე დაგრძელებულია

კიბე

+

4.900 ნიშ

-დან

+24.790 ნიშ მდე

კიბე

-

3.30 ნიშ

-დან

+
0.19 ნიშ მდე კიბე

+

0.19 ნიშ

-დან

+

4.60 ნიშ მდე
კიბე

+

3.33 ნიშ

-დან

+

4.90 ნიშ მდე

g

d

g

/

5.80

-3.300

+1.545

+2.980

+4.600

+6.250

+7.900

+11.200

+24.490

+26.700

2.05

4.50 19.90 2.80

3

4

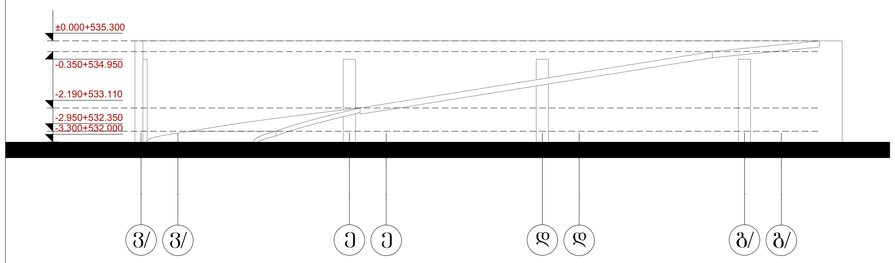

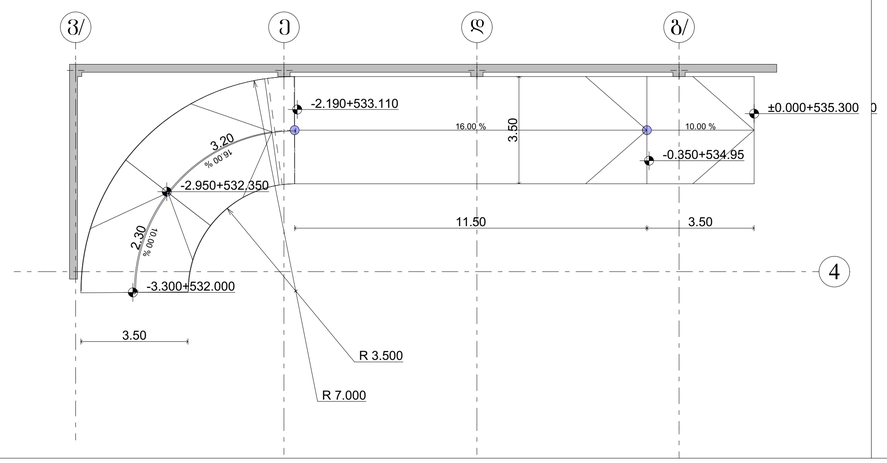

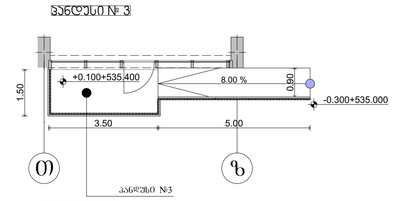

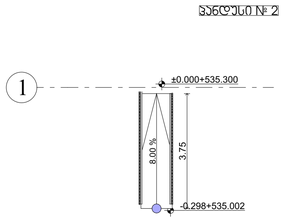

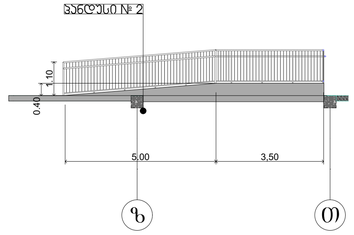

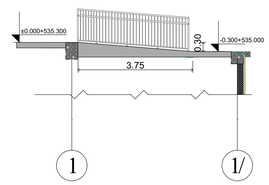

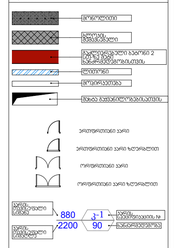

GSPublisherVersion 0.0.100.100

ქ. თბილისი ხერგიანის ქ.#19
s /k01.11.10.008.221

მასშტაბი

Drawing Scale

1:100

05.11.2

2024/11/12

პანდუსი

Job Title

Address

Explication:

Drawing Status Date

კ-1
2200

880

90

მონოლითი

ბლოკის
შემავსებელი

შახტა გაყვანილობებისათვის

გაძლიერებული ბეტონი 2
სთ-ზე მეტი
ხანძრმედეგობისთვის

ლითონი

მოპირკეთება

კარის
სპეციფიკაციის #

ხანძარმედეგობა

კარის
თავისუფალი
სიგანე

კარის
თავისუფალი
სიმაღლე

ერთფრთიანი კარი

ერთფრთიანი კარი ზღურბლით

ორფრთიანი კარი

ორფრთიანი კარი ზღურბლით

შპს ~შოდე~ ს/კ 400208869

ნანა კაპანაძე

პროექტის დასახელება

მისამართი:

Company name

საპროექტო ორგანიზაცა

ექსპლიკაცია:

2024 w

A0

ფურცელის
ზომა

ნახაზის დასახელება

პროექტის სტატუსი

Drawing title

არქიტექტურული პროექტი

შეს. თარიღი

შემსრულებლები
performers

ინდექსი #
INDEX

ფურც. რაოდ.
PAGES

თანამდებობა სახელი.გვარი ხელმოწერა

მთავარი
არქიტექტორი

პრ. ავტორი

მრავალბინიანი საცხოვრებელი

სახლი

10

00 . %

16 00 . %

16.00 % 10.00 %

4

v/ v/ e e d d g/ g/

11.50 3.50

3.20

2.30

3.50

3.50

-3.300+532.000

-2.190+533.110

±0.000+535.300

-0.350+534.950

-2.950+532.350

-2.190+533.110

-3.300+532.000

-2.950+532.350

±0.000+535.300

-0.350+534.95

R 3.500

R 7.000

v/ e d g/

1 1/

1

z T

T z

3.75

3.75

0.30

5.00 3,50

0.40

1.10

3.50 5.00

1.50

-0.298+535.002

±0.000+535.300

-0.300+535.000

+0.100+535.400

±.000+55.300

-0.300+535.000

±0.000+535.300

8.00

%

8.00 %

0.90

პანდუსი #3

პანდუსი # 1 პანდუსი # 2/3

პანდუსი # 2

პანდუსი # 3 პანდუსი # 2

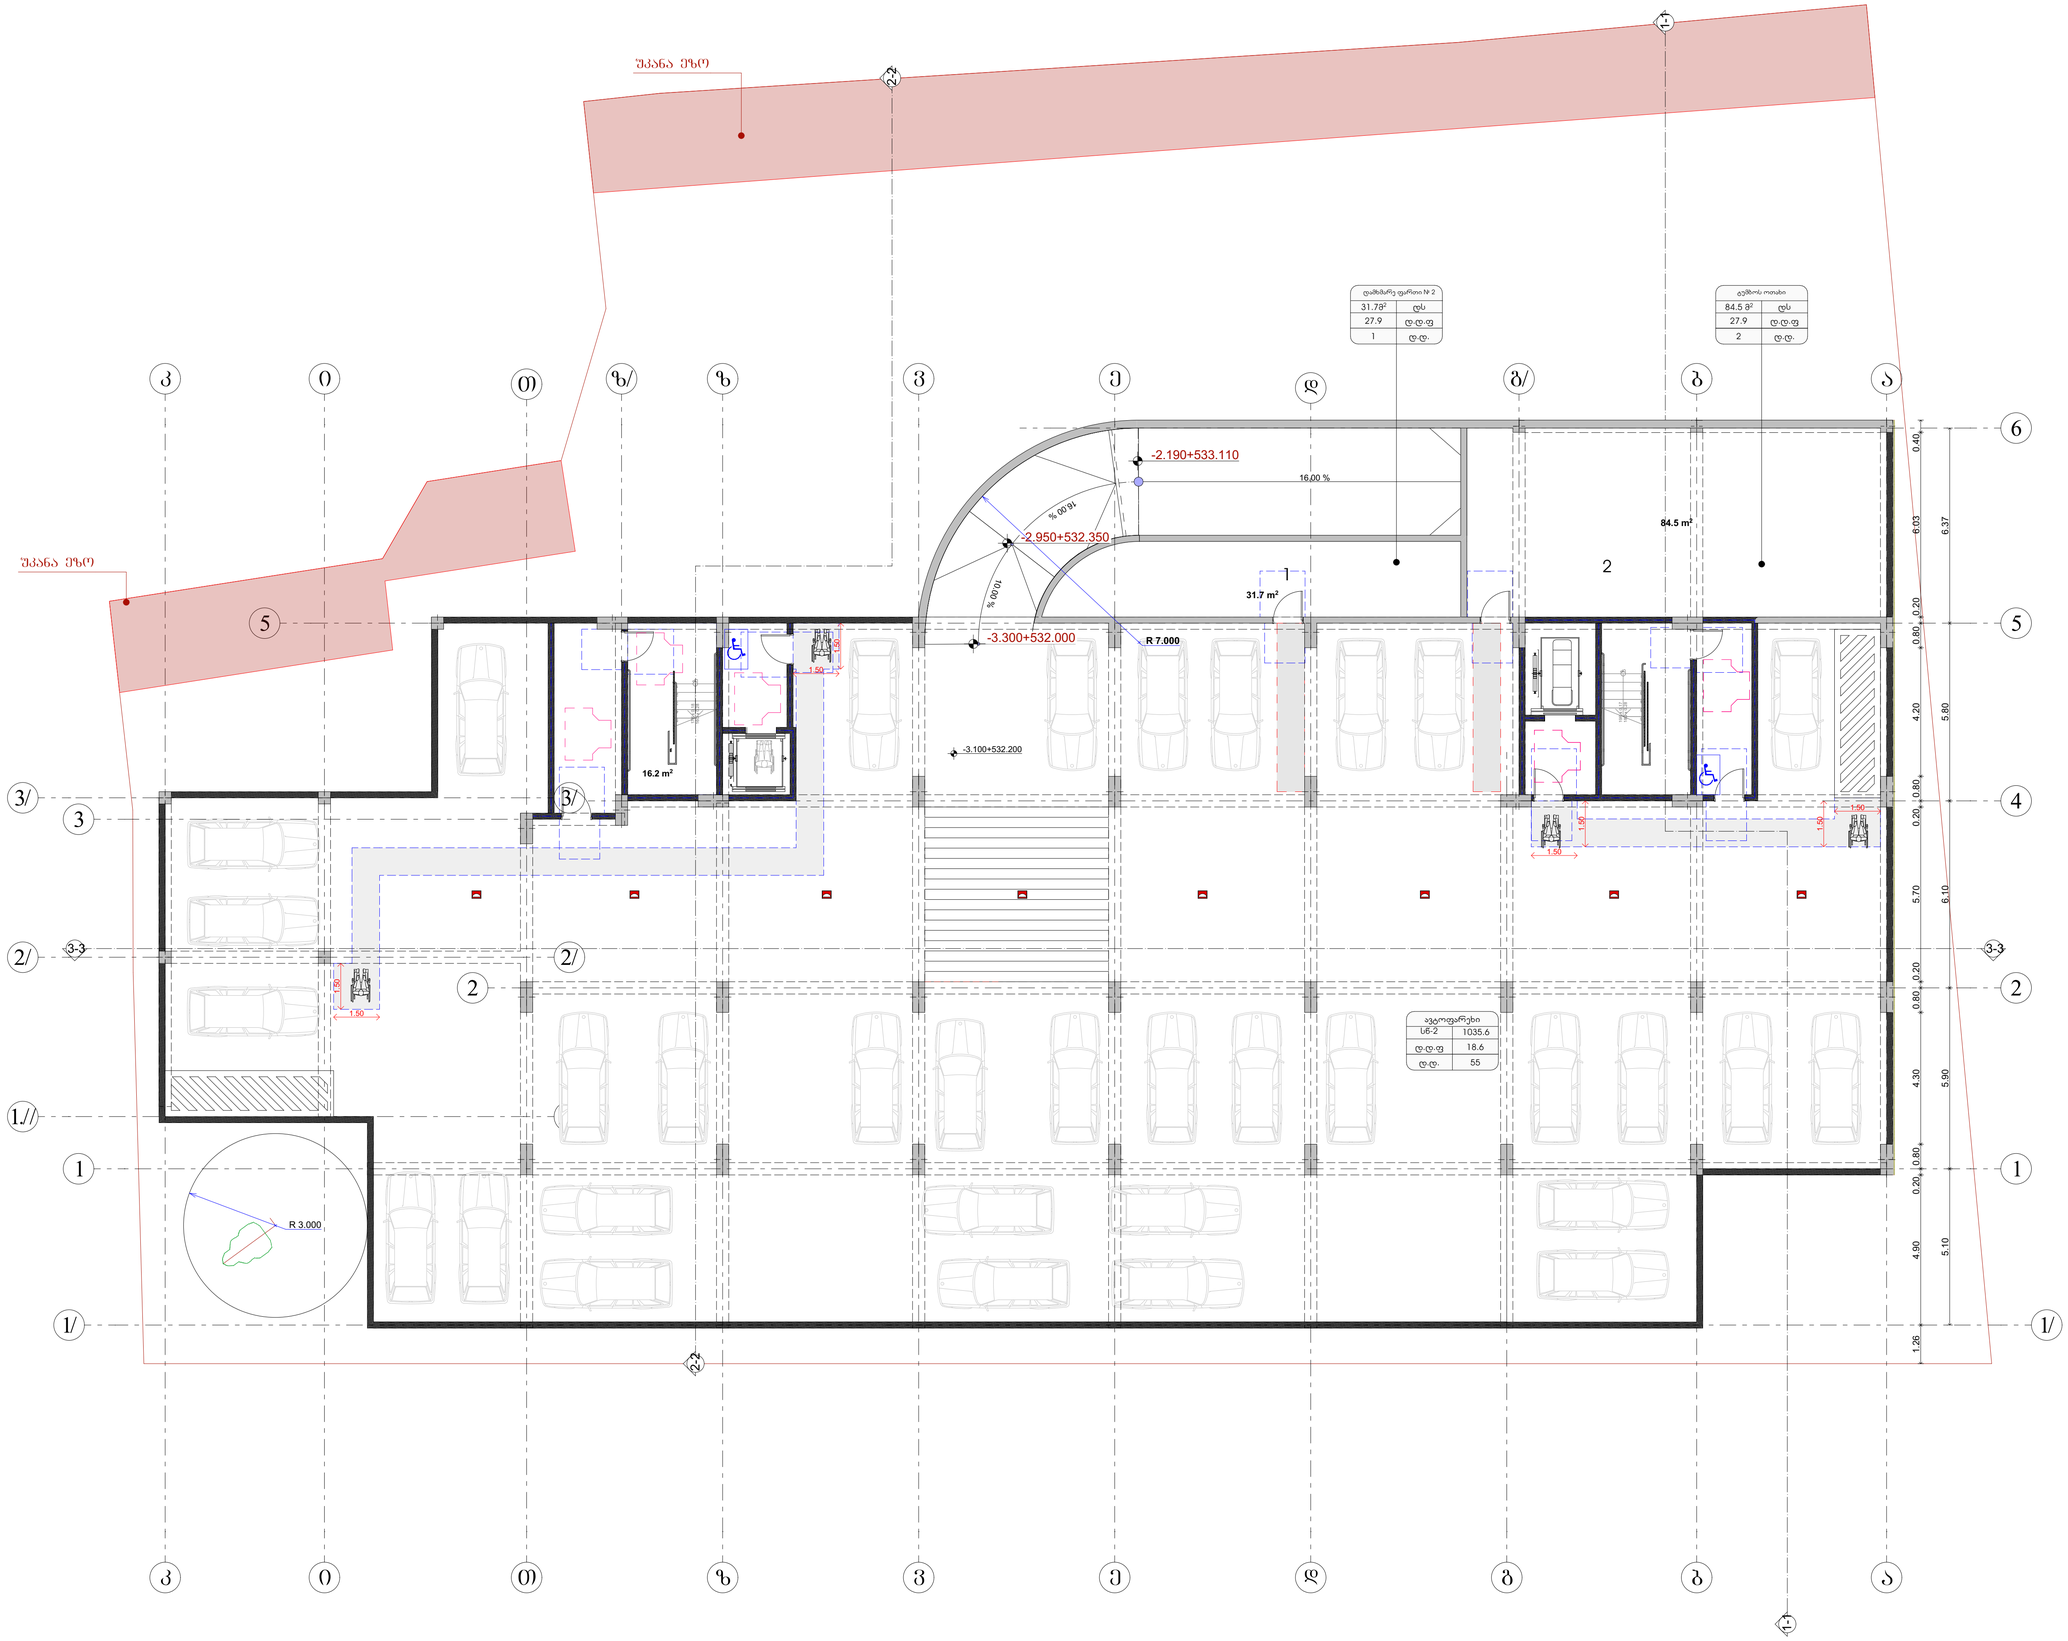

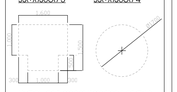

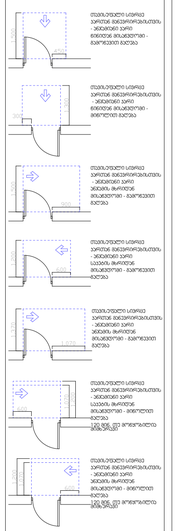

GSPublisherVersion 0.0.100.100

ქ. თბილისი ხერგიანის

q.#19
s

/

k01.11.10.008.221

მასშტაბი
Drawing Scale

1

:100

06.1

2024

/11

/12

გეგმა

-

3.10 ნიშნულზე

Job Title

Address

Explication

:

Drawing Status Date

960

1

,600

1,500

280

1

,040 280

1

,700 200

200
900

1,500

400 900 400 1,600
1,000

500

1,500

300

1

,000 300

450

1,500

1,300

300

900

1,500

600

1,200

1

,070

1,370

1,070

6001,070

6001,200

1,200

შპს

~Sode~

s

/k 400208869

Ø1700

მოსატრიალებელი სივრცეები

ვარიანტი

1 ვარიანტი

2

ვარიანტი

3 ვარიანტი

4

თავისუფალი სივრცე
კართან მანევრირებისთვის
- ანჯამიანი კარი
წინიდან მისაწვდომი

-

გამოწევით გაღება

თავისუფალი სივრცე
კართან მანევრირებისთვის
- ანჯამიანი კარი
წინიდან მისაწვდომი

-

მიწოლით გაღება

თავისუფალი სივრცე
კართან მანევრირებისთვის
- ანჯამიანი კარი
ანჯამის მხრიდან
მისაწვდომი - გამოწევით
გაღება

თავისუფალი სივრცე
კართან მანევრირებისთვის
- ანჯამიანი კარი
საკეტის მხრიდან
მისაწვდომი - გამოწევით
გაღება

თავისუფალი სივრცე
კართან მანევრირებისთვის
- ანჯამიანი კარი
ანჯამის მხრიდან
მისაწვდომი - გამოწევით
გაღება

120 მინ. თუ მოწყობილია
მიმხურავი

თავისუფალი სივრცე
კართან მანევრირებისთვის
- ანჯამიანი კარი
საკეტის მხრიდან
მისაწვდომი - მიწოლით
გაღება

120 მინ. თუ მოწყობილია
მიმხურავი

თავისუფალი სივრცე
კართან მანევრირებისთვის
- ანჯამიანი კარი
ანჯამის მხრიდან
მისაწვდომი - მიწოლით
გაღება

კარის წინ თავისუფალი სივრცე

შენიშვნები: 1. იატაკის ზედაპირები მოეწყობა ისე, რომ

იქნება მდგრადი, მყარი და არასრიალა

.

მისაწვდომი სვლაგეზი

ნანა კაპანაძე

პროექტის დასახელება

მისამართი:

Company name

საპროექტო ორგანიზაცა

ექსპლიკაცია:

2024

w

A

0

ფურცელის
ზომა

ნახაზის დასახელება

პროექტის სტატუსი

Drawing title

მისაწვდომობის პროექტი

შეს. თარიღი

ინდექსი

#
INDE

X

ფურც. რაოდ.
PAGES

თანამდებობა სახელი.გვარი ხელმოწერა

მთავარი
არქიტექტორი

შემსრულებლები
performers

პრ. ავტორი

მრავალბინიანი საცხოვრებელი
სახლი

10 00 . %

16 00 . %

16

.00

%

12345

UP17R x 0.18 16G x 0.28

123456

UP19R x 0.17 18G x 0.28

1

/

1

/

ii

kk

2

/

2

/

3

/

3

/

1.//

1.//

3

-

3

3

-

3

2-2

2-2

1.26 4.90 0.20 0.80 4.30 0.80 0.20 5.70 0.20 0.80 4.20 0.80 0.20 6.03 0.40

6.37 5.80 6.10 5.90 5.10

1.50

1.50

1.50

1.50

1.50

1.50

1.50

1.50

-2.190+533.110

-3.300+532.000

-2.950+532.350

-3.100+532.200

R 7.000

R 3.000

84

.5

m

2

16

.2

m

2

31

.7

m

2

1

2

2

2

1

1

5

5

g

bb

a

z

a

3

g

/

dd

ee

vv

T

z

T

4

z

/

6

1-1

1-1

უკანა ეზო

უკანა ეზო

d.d.f 18.6 d.d. 55

ავტოფარეხი
sw

-

2

27.9

d.d.f

2

d.d.

ტუმბოს ოთახი

84.5

m

2 ds

1035.6

27.9

d.d.f

1

d.d.

31.7

m

2 ds

დამხმარე ფართი #

2

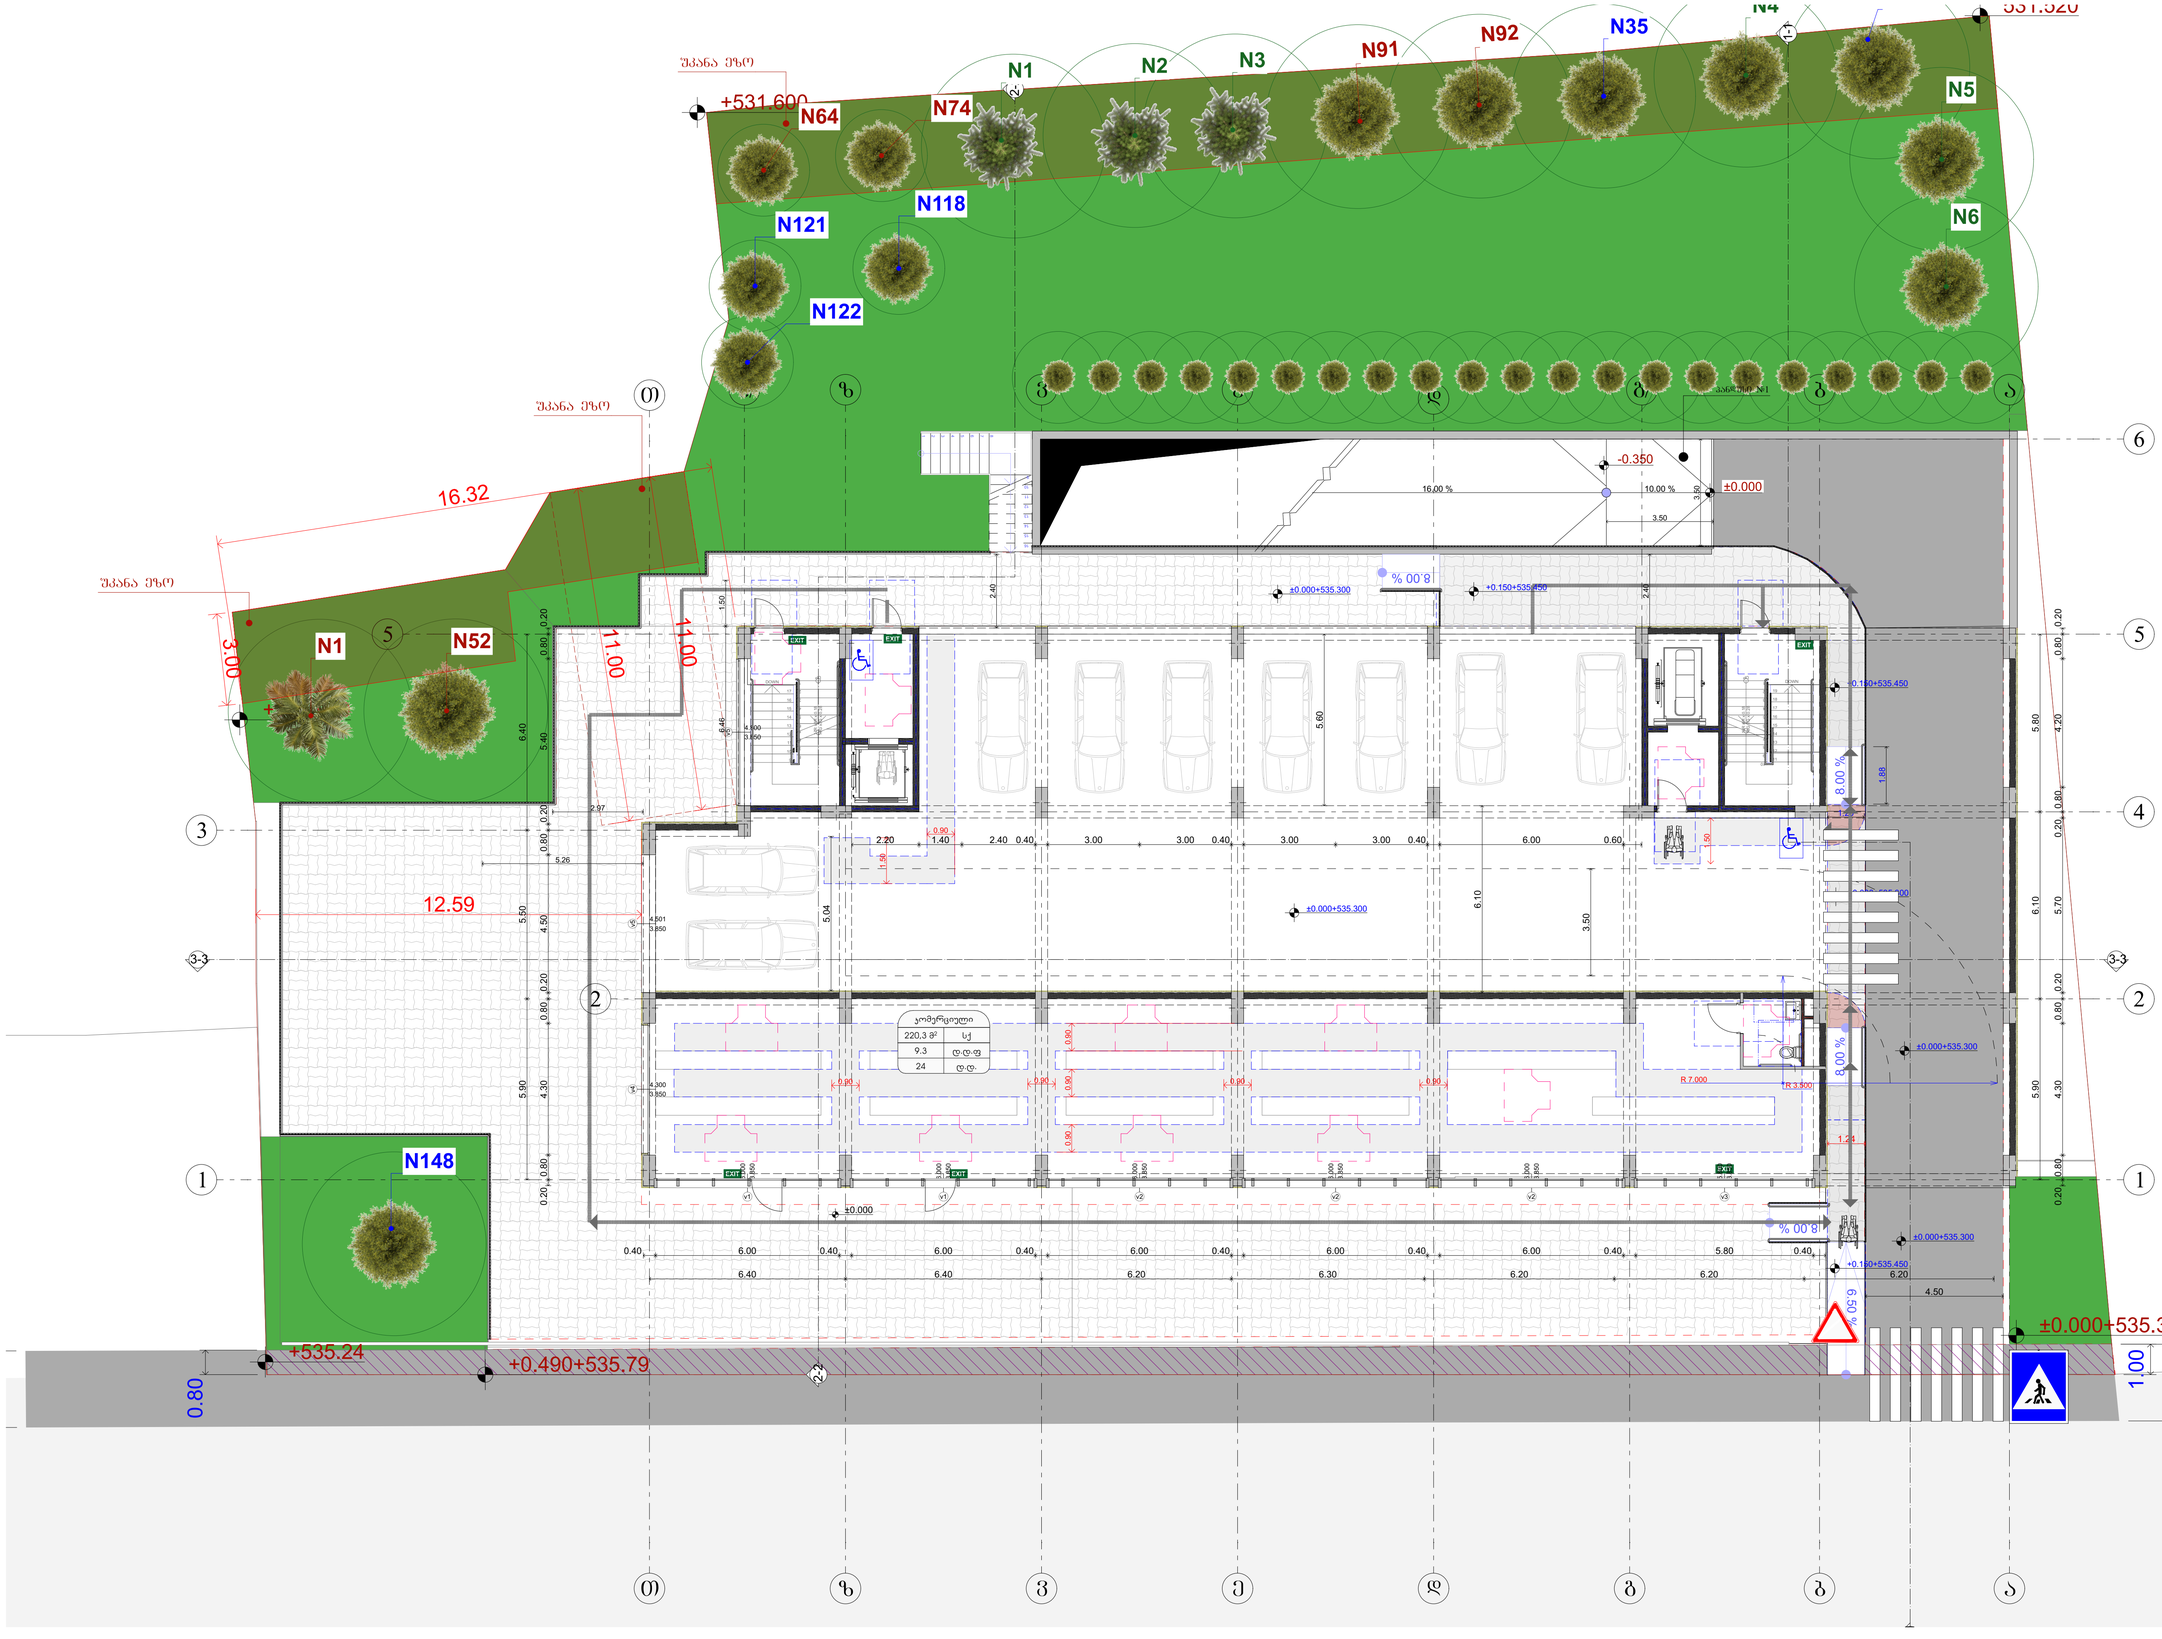

GSPublisherVersion 0.0.100.100

ქ. თბილისი ხერგიანის ქ.#19
s /k01.11.10.008.221

მასშტაბი
Drawing Scale

1:100

06.2

2024/11/12

გეგმა +0.100 ნიშნულზე

Job Title

Address

Explication:

Drawing Status Date

960

1,600

1,500

280 1,040 280

1,700 200

200
900

1,500

400 900 400

1,600

1,000

500

1,500

300 1,000 300

450

1,500

1,300

300

900

1,500

600

1,200

1,070

1,370

1,070

600

1,070

600

1,200

1,200

შპს ~შოდე~ ს/კ 400208869

Ø1700

მოსატრიალებელი სივრცეები

ვარიანტი 1 ვარიანტი 2

ვარიანტი 3 ვარიანტი 4

თავისუფალი სივრცე
კართან მანევრირებისთვის
- ანჯამიანი კარი
წინიდან მისაწვდომი -
გამოწევით გაღება

თავისუფალი სივრცე
კართან მანევრირებისთვის
- ანჯამიანი კარი
წინიდან მისაწვდომი -
მიწოლით გაღება

თავისუფალი სივრცე
კართან მანევრირებისთვის
- ანჯამიანი კარი
ანჯამის მხრიდან
მისაწვდომი - გამოწევით
გაღება

თავისუფალი სივრცე
კართან მანევრირებისთვის
- ანჯამიანი კარი
საკეტის მხრიდან
მისაწვდომი - გამოწევით
გაღება

თავისუფალი სივრცე
კართან მანევრირებისთვის
- ანჯამიანი კარი
ანჯამის მხრიდან
მისაწვდომი - გამოწევით
გაღება

120 მინ. თუ მოწყობილია
მიმხურავი

თავისუფალი სივრცე
კართან მანევრირებისთვის
- ანჯამიანი კარი
საკეტის მხრიდან
მისაწვდომი - მიწოლით
გაღება

120 მინ. თუ მოწყობილია
მიმხურავი

თავისუფალი სივრცე
კართან მანევრირებისთვის
- ანჯამიანი კარი
ანჯამის მხრიდან
მისაწვდომი - მიწოლით
გაღება

კარის წინ თავისუფალი სივრცე

შენიშვნები:

1. იატაკის ზედაპირები მოეწყობა ისე, რომ
იქნება მდგრადი, მყარი და არასრიალა.

მისაწვდომი სვლაგეზი

ნანა კაპანაძე

პროექტის დასახელება

მისამართი:

Company name

საპროექტო ორგანიზაცა

ექსპლიკაცია:

2024 w

A0

ფურცელის
ზომა

ნახაზის დასახელება

პროექტის სტატუსი

Drawing title

მისაწვდომობის პროექტი

შეს. თარიღი

ინდექსი #
INDEX

ფურც. რაოდ.
PAGES

თანამდებობა სახელი.გვარი ხელმოწერა

მთავარი
არქიტექტორი

შემსრულებლები
performers

პრ. ავტორი

მრავალბინიანი საცხოვრებელი
სახლი

16.00 % 10.00 %

5
6
7
8
9

10

11

12

13

14

15

16

17

DOWN

17R x 0.18

16G x 0.28

6
7
8
9
10

11

12

13

14

15

16

17

18

19

DOWN

19R x 0.17

18G x 0.28

1
2
3
4
5
6

UP

8R x 0.18

7G x 0.28

1
2
3
4
5
6

UP

8R x 0.18

7G x 0.28

v2

3.850

6.000

v1

3.850

6.000

v1

3.850

6.000

v2

3.850

6.000

v2

3.850

6.000

v3

3.850

5.800

v5
3.850

4.501

v4
3.850

4.300

v5
3.850

4.800

1

2

3

4

5

6

7

8

9

10

11

12

13

14

15

16

8.00

%

% 00 . 8

8.00

%

% 00 . 8

6.50
%

3-3 3-3

2-2

2-2

6.40 6.40 6.20 6.30 6.20 6.20 6.20

5.90 6.10 5.80

3.00

12.59

11.00

11.00

16.32

1.00

1.24

5.26

2.97

1.50 6.46

2.40

3.50

3.50

2.50

4.50

2.40

0.40 6.00 0.40 6.00 0.40 6.00 0.40 6.00 0.40 6.00 0.40 5.80 0.40

0.20 0.80 4.30 0.80 0.20 4.50 0.80 0.20 5.40 0.80 0.20

5.90 5.50 6.40

0.20 0.80 4.20 0.80 0.20 5.70 0.20 0.80 4.30 0.80 0.20

1.50

0.90

0.90

0.90

0.90 0.90

0.90 0.90 0.90

3.50

6.10

2.20 1.40 2.40 0.40 3.00 3.00 0.40 3.00 3.00 0.40 6.00 0.60

5.04

5.60

1.88

1.20

1.50

0.80

±0.000

±0.000+535.300

531.520

+0.490+535.79 +535.24

+533.900

+531.600

±0.000

-0.350

±0.000+535.300

±0.000+535.300

+0.150+535.450

+0.150+535.450

±0.000+535.300

±0.000+535.300

+0.150+535.450 ±0.000+535.300

R 3.500

R 7.000

2 2

1 1

5 5

g b

b

a

z a

3

g/

d

d

e

e

v

v

T z

T

4

z/

6

1-1

1-1

უკანა ეზო

პანდუსი #1

უკანა ეზო

უკანა ეზო

N6

N1

N4

N5

N33

N35 N92
N91

N118

N121

N122

N74 N64

N148

N1 N52

N2 N3

220,3 m sq 2

კომერციული

9.3 d.d.f

24 d.d.

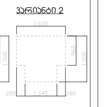

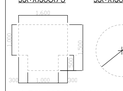

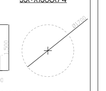

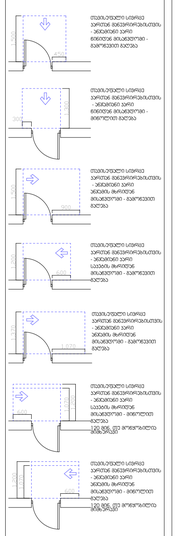

GSPublisherVersion 0.0.100.100

ქ. თბილისი ხერგიანის ქ.#19
s /k01.11.10.008.221

მასშტაბი
Drawing Scale
1:100

06.3

2024/11/12

გეგმა +4.500 ნიშნულზე

Job Title

Address

Explication:

Drawing Status Date

960

1,600

1,500

280 1,040 280

1,700 200

200
900

1,500

400 900 400

1,600

1,000

500

1,500

300 1,000 300

450

1,500

1,300

300

900

1,500

600

1,200

1,070

1,370

1,070

600

1,070

600

1,200

1,200

შპს ~შოდე~ ს/კ 400208869

Ø1700

მოსატრიალებელი სივრცეები

ვარიანტი 1 ვარიანტი 2

ვარიანტი 3 ვარიანტი 4

თავისუფალი სივრცე
კართან მანევრირებისთვის
- ანჯამიანი კარი
წინიდან მისაწვდომი -
გამოწევით გაღება

თავისუფალი სივრცე
კართან მანევრირებისთვის
- ანჯამიანი კარი
წინიდან მისაწვდომი -
მიწოლით გაღება

თავისუფალი სივრცე
კართან მანევრირებისთვის
- ანჯამიანი კარი
ანჯამის მხრიდან
მისაწვდომი - გამოწევით
გაღება

თავისუფალი სივრცე
კართან მანევრირებისთვის
- ანჯამიანი კარი
საკეტის მხრიდან
მისაწვდომი - გამოწევით
გაღება

თავისუფალი სივრცე
კართან მანევრირებისთვის
- ანჯამიანი კარი
ანჯამის მხრიდან
მისაწვდომი - გამოწევით
გაღება

120 მინ. თუ მოწყობილია
მიმხურავი

თავისუფალი სივრცე
კართან მანევრირებისთვის
- ანჯამიანი კარი
საკეტის მხრიდან
მისაწვდომი - მიწოლით
გაღება

120 მინ. თუ მოწყობილია
მიმხურავი

თავისუფალი სივრცე
კართან მანევრირებისთვის
- ანჯამიანი კარი
ანჯამის მხრიდან
მისაწვდომი - მიწოლით
გაღება

კარის წინ თავისუფალი სივრცე

შენიშვნები:

1. იატაკის ზედაპირები მოეწყობა ისე, რომ
იქნება მდგრადი, მყარი და არასრიალა.

მისაწვდომი სვლაგეზი

ნანა კაპანაძე

პროექტის დასახელება

მისამართი:

Company name

საპროექტო ორგანიზაცა

ექსპლიკაცია:

2024 w

A0

ფურცელის
ზომა

ნახაზის დასახელება

პროექტის სტატუსი

Drawing title

მისაწვდომობის პროექტი

შეს. თარიღი

ინდექსი #
INDEX

ფურც. რაოდ.
PAGES

თანამდებობა სახელი.გვარი ხელმოწერა

მთავარი
არქიტექტორი

შემსრულებლები
performers

პრ. ავტორი

მრავალბინიანი საცხოვრებელი
სახლი

1
2
3
4
5
6
7
8
9
DOWN

UP

9R x 0.18

8G x 0.28

1
2
3
4
5
6
7
8
9
DOWN

UP

9R x 0.18

8G x 0.28
1

2

3

4

5

6

7

UP18R x 0.18 17G x 0.28

1

2

3

4

5

6

7

UP18R x 0.18 17G x 0.28

f2

2.600

0.700

f1
2.600

1.000

f2
2.600

0.700

f2
2.600

0.700

3-3 3-3

2-2

3.30 0.20 3.10 0.20 3.05 0.10 3.05 0.20 3.10 0.20 3.10 0.20 2.90 0.20 3.30 0.20 3.10 0.20 5.40 0.10 3.00 3.30 0.20

5.90 5.50 6.40

5.90 6.10 5.80

5.10 0.80 0.20 5.70 0.20 0.80 4.20 0.80

0.20

1.60

1.80 17.81 1.79

6.40 6.40 6.40 6.40 6.40 6.20 6.20

0.20 0.20 6.00 0.20 0.20 6.00 0.20 0.20 6.00 0.20 0.20 6.00 0.20 0.20 6.00 0.20 0.20 5.80 0.20 0.20 5.80 0.20 0.20

0.50 1.50 1.60 1.50 2.90 1.50

0.60
1.50 2.16 1.60 1.40 1.50 2.33 1.50 1.07 1.50 2.09 1.50 1.58 1.60 2.30 1.50

0.60
1.50 2.37 1.50

0.60
1.50 1.50

0.20 0.80 4.30 0.80 0.20 4.50 0.80 0.20 5.40 0.80 0.20

5.10 6.50 6.40 1.60

3.30 6.40 6.40 6.40 6.80 5.80 6.20

0.20 0.20 2.90 0.20 0.20 6.00 0.20 0.20 6.00 0.20 0.20 6.00 0.20 0.20 6.40 0.20 0.20 4.80 0.80 0.20 5.80 0.20 0.20

11.00
11.00

16.37

6.16

12.58

18.
15

38

.55

2.32

+4.500+539.800
+4.500+539.800

16.6 m2

4.6 m2

5.9 m2

9.3 m2 9.7 m2 4.3 m2 4.3 m2 9.1 m2 9.6 m2

4.4 m2 5.3 m2 4.6 m2 4.7 m2 4.7 m2

51.6 m2
51.6 m2

55.0 m2 51.0 m2

42.9 m2

62.9 m2

48.9 m2

55.4 m2 55.4 m2 47.7 m2 47.0 m2 45.3 m2

4.4 m2

17.2 m2

5.2 m2

69.4 m2

9.8 m2

1

8 7 6 5 4 3 2

9 10 11 12

2 2

1 1

5 5

g b

b

a

z a

3

g/

d

d

e

e

v

v

T z

T

4

z/

6

1-1

უკანა ეზო

sc 2

51,0m

2

საცხოვრებელი ბინა
"ბ" ტიპი#--1

საცხ

4,6 m

2 საზ

55,6 m

2

18.6 d.d.f

3 d.d.

sc 2

55,0 m

2

საცხოვრებელი ბინა
"ბ" ტიპი#--12

საცხ

5,3 m

2 საზ

60,3 m

2

18.6 d.d.f

3 d.d.

sc 2

51,6 m

2

საცხოვრებელი ბინა
"ბ" ტიპი#--11

საცხ

4,4 m

2 საზ

56,0 m

2

18.6 d.d.f

3 d.d.

sc 2

51,6m

2

საცხოვრებელი ბინა
"ბ" ტიპი#--10

საცხ

4,7 m

2 საზ

56,3 m

2

18.6 d.d.f

4 d.d.

sc 2

62.9 m

2

საცხოვრებელი ბინა
"ა" ტიპი#--8

საცხ

15.7 m

2 საზ

78.6 m

2

18.6 d.d.f

3 d.d.

sc 2

45,3 m

2

საცხოვრებელი ბინა
"ბ" ტიპი#--2

საცხ

9,6 m

2 საზ

54,9 m

2

18.6 d.d.f

3 d.d.

sc 2

55.4 m

2

საცხოვრებელი ბინა
"ბ" ტიპი#--4

საცხ

4.3 m

2 საზ

59.7 m

2

18.6 d.d.f

3 d.d.

sc 2

47.7 m

2

საცხოვრებელი ბინა
"ბ" ტიპი#--5

საცხ

9,7 m

2 საზ

57.4 m

2

18.6 d.d.f

3 d.d.

sc 2

55,4 m

2

საცხოვრებელი ბინა
"ბ" ტიპი#--6

საცხ

4,3 m

2 საზ

59,7 m

2

18.6 d.d.f

3 d.d.

sc 2

48.9m

2

საცხოვრებელი ბინა
"ბ" ტიპი#--7

საცხ

4.3 m

2 საზ

53.2 m

2

18.6 d.d.f

3 d.d.

sc 2

47.0 m

2

საცხოვრებელი ბინა
"ბ" ტიპი#--3

საცხ

9.10 m

2 საზ

56.1 m

2

18.6 d.d.f

3 d.d.

sc 2

42.90 m

2

საცხოვრებელი ბინა
"ა" ტიპი#--9

საცხ

4.7 m

2 საზ

47.6 m

2

18.6 d.d.f

4 d.d.

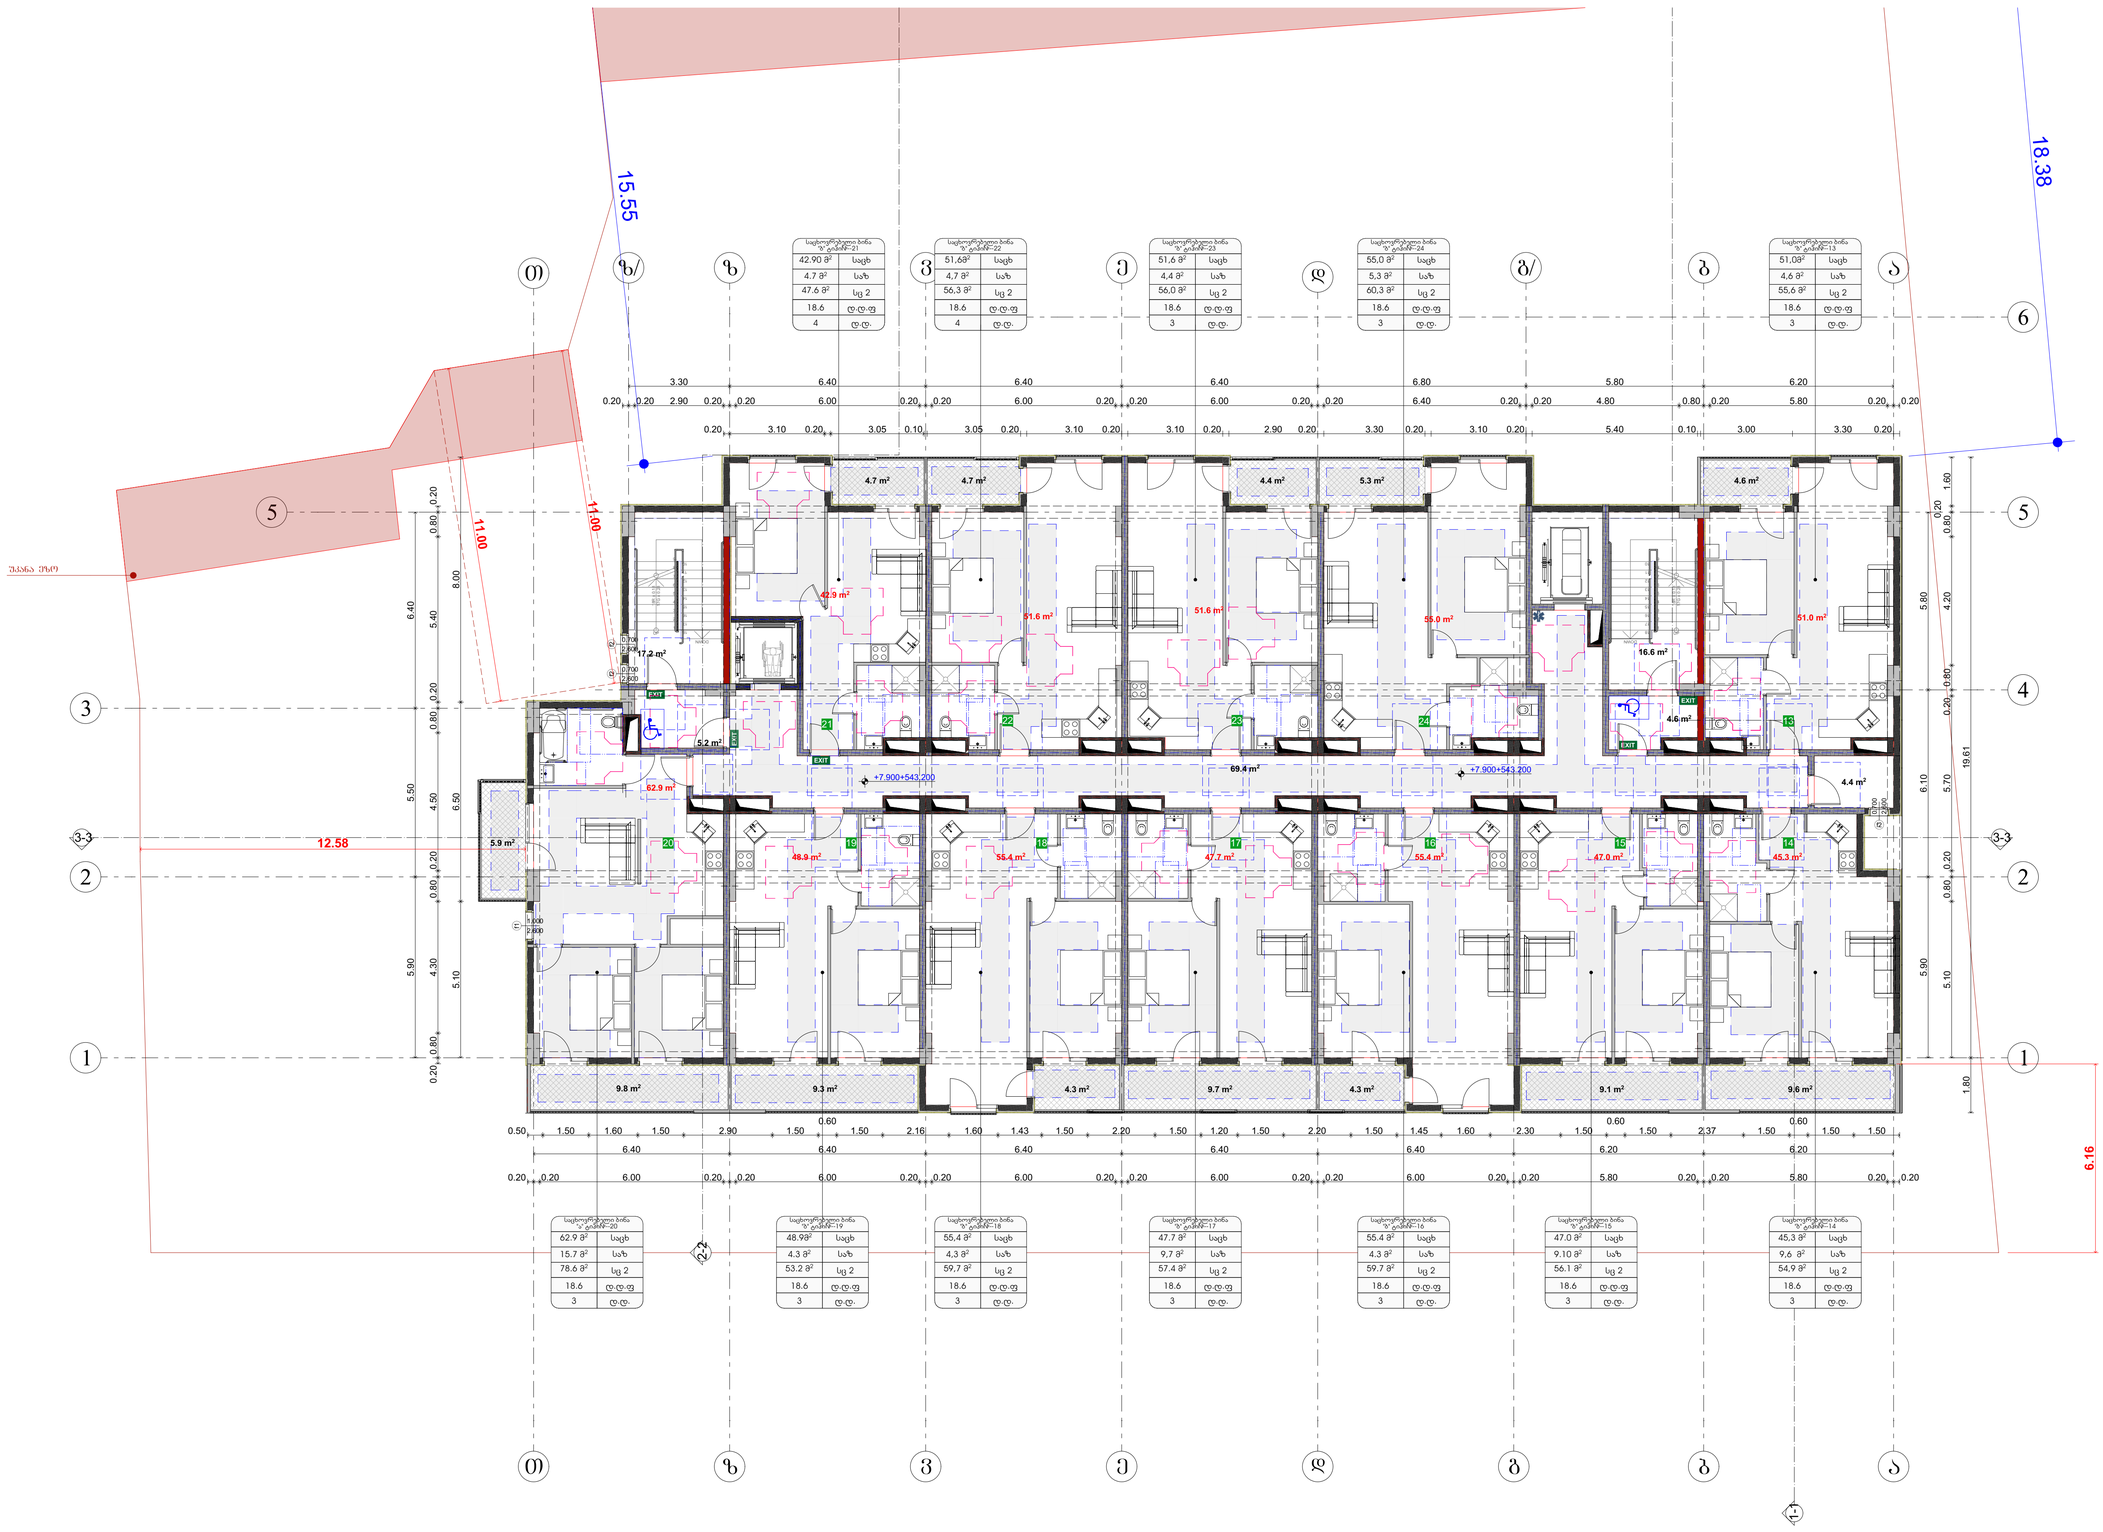

საკონტაქტო ორგანიზაცია
Company name

შპს "მრავალი" ს/ნ 400208869

პროექტის დასახელება
Job Title

მრავალბინიანი საცხოვრებელი სახლი

მისამართი:
Address

ქ. თბილისი ს.კოსტავას ქ.№19
ს/კად.11.10.008.221

განმარტებითი:
Explication:

მისაბმელი სქემებზე

მოსაზრებული ვარიანტები

ვარიანტი 1

ვარიანტი 2

ვარიანტი 3

ვარიანტი 4

ავარიის წინ თავისუფალი სივრცე

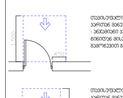

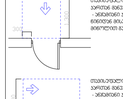

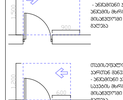

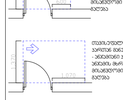

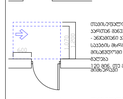

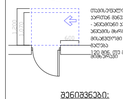

შენიშვნები:

1. იატაკის ზედაპირები მოქცეულია ისე, რომ იქნება მეფრქვევი, მცირე დახრილობა.

პროექტის სტადია Drawing Status	თარიღი Date
მასშტაბების ცხრილის მიხედვით	2024/11/12
შემსრულებლები performers	
თანამდებობა	სახელი,გვარი
მთავარი არქიტექტორი	ნანა ჯავახაძე
პორ. ხელმძღვ.	

ნახაზის დასახელება
Drawing title

ფასადი +7,900 ნიშნულზე

ინდექსი N INDEX	ფურცელი PAGE	ფურცლების რაოდენობა PAGES
06.4		

მასშტაბი
Drawing Scale
1:100

A0

2024 წ

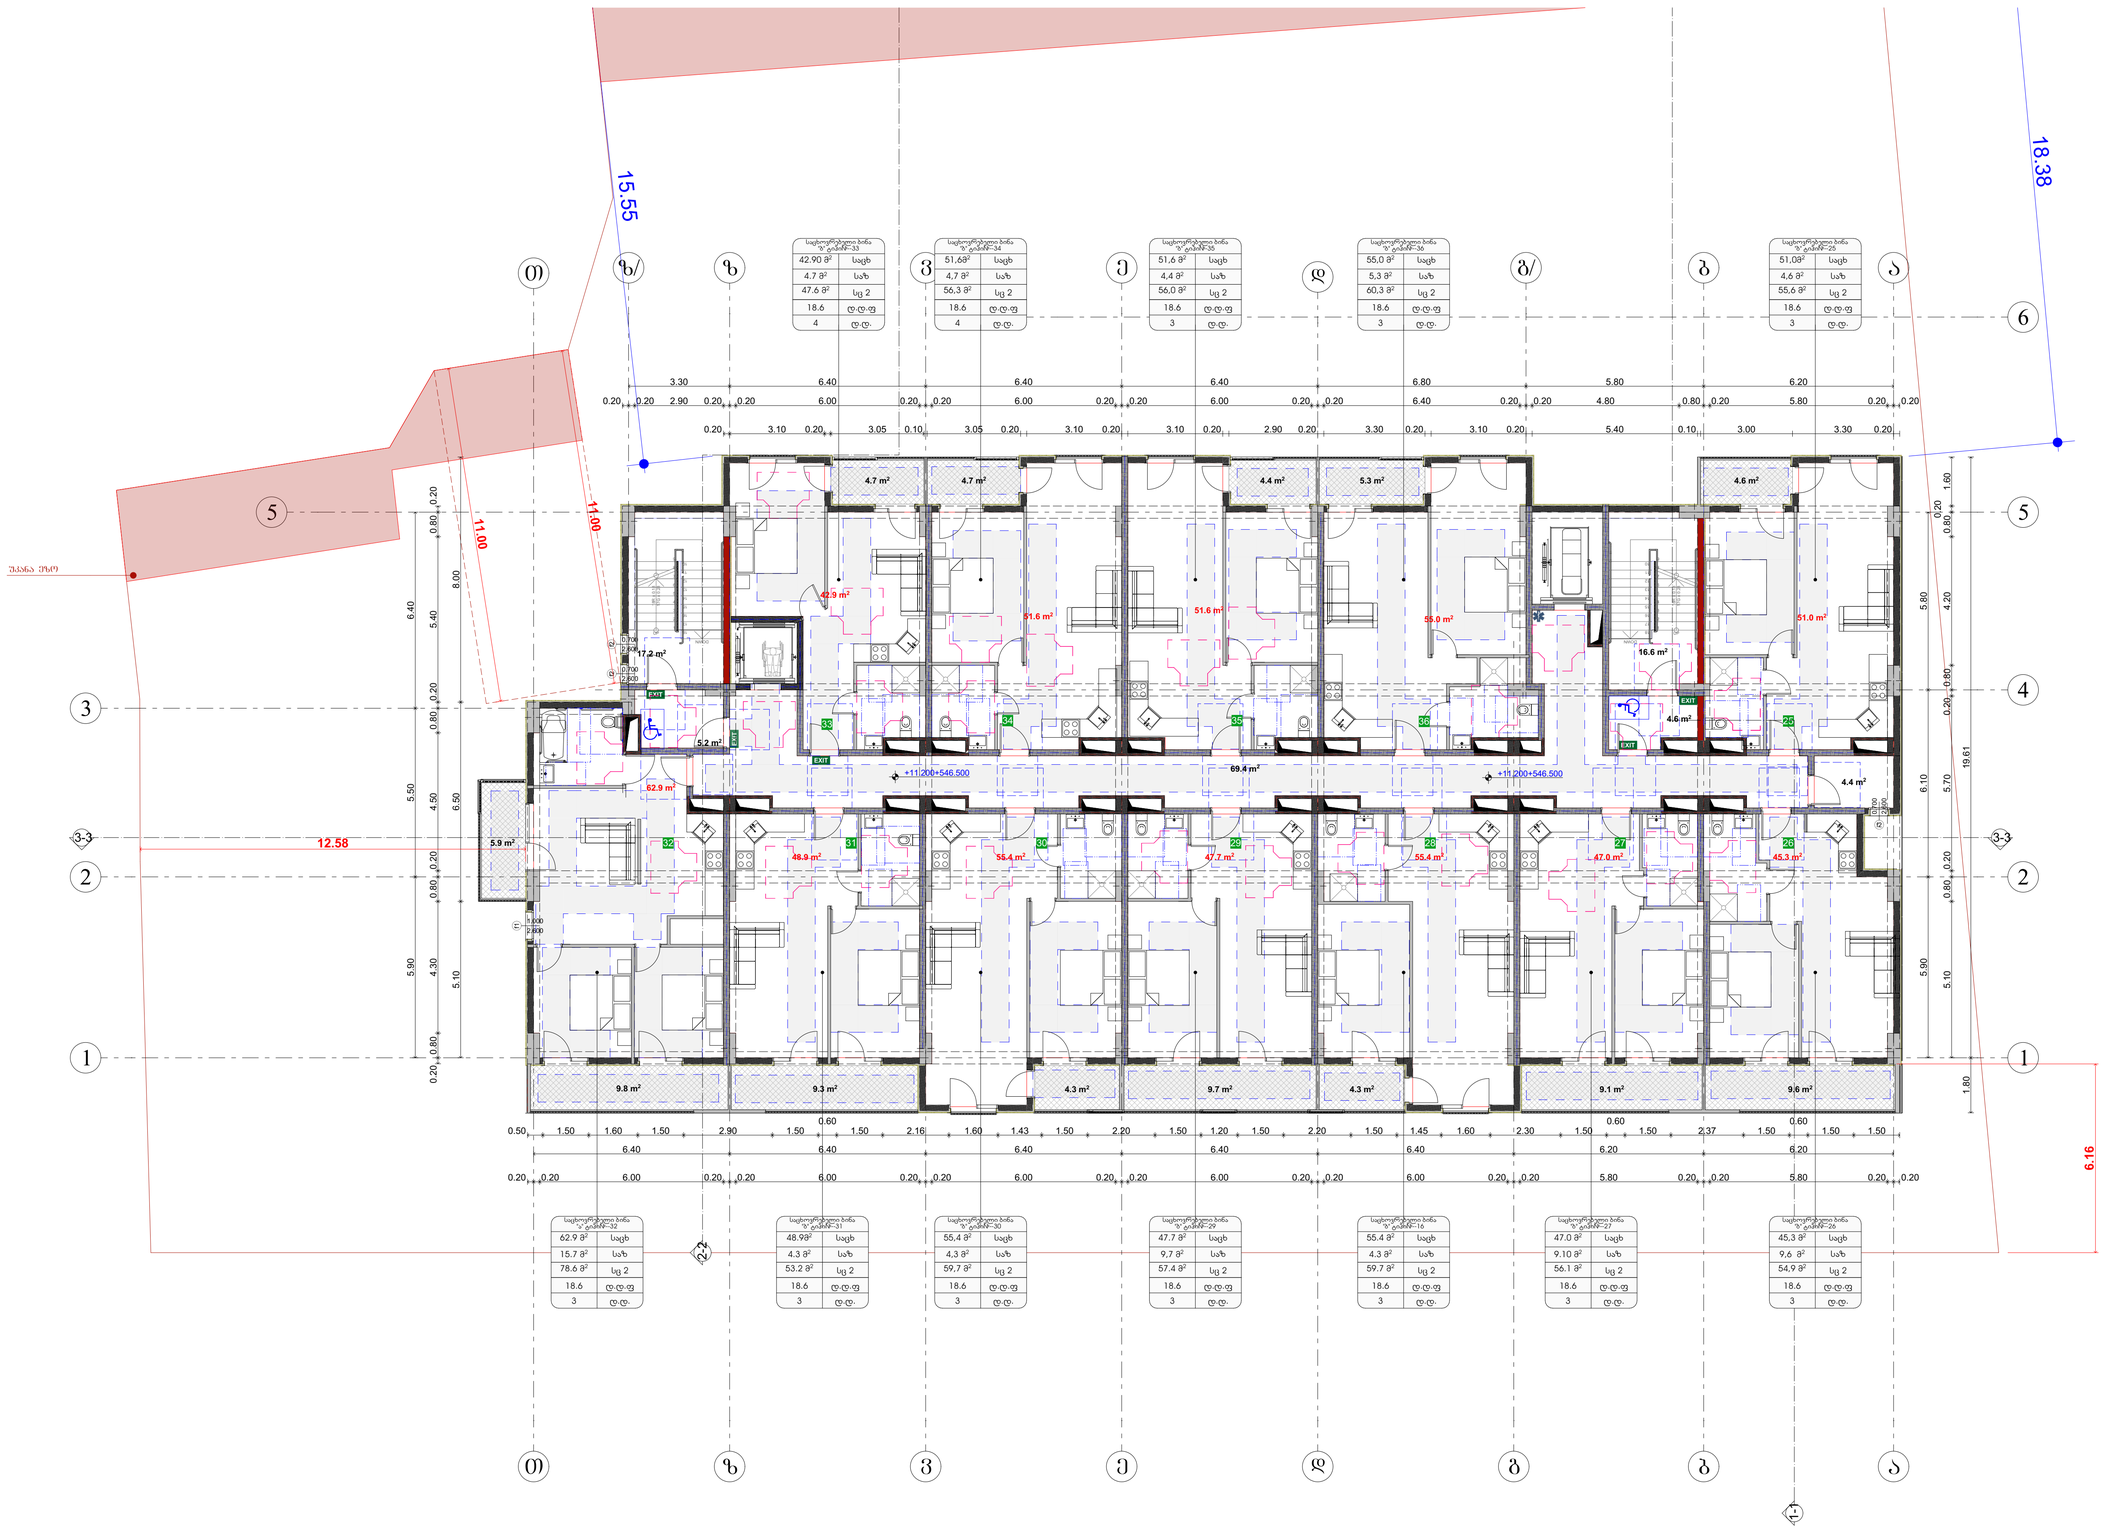

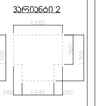

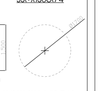

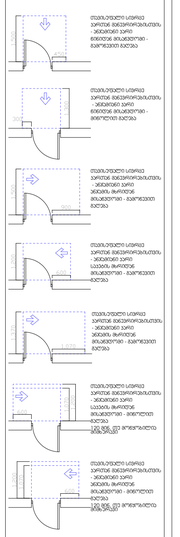

GSPublisherVersion 0.0.100.100

ქ. თბილისი ხერგიანის ქ.#19
s /k01.11.10.008.221

მასშტაბი
Drawing Scale

1:100

06.5

2024/11/12

გეგმა +11.200 ნიშნულზე

Job Title

Address

Explication:

Drawing Status Date

960

1,600

1,500

280 1,040 280

1,700 200

200
900

1,500

400 900 400

1,600

1,000

500

1,500

300 1,000 300

450

1,500

1,300

300

900

1,500

600

1,200

1,070

1,370

1,070

600

1,070

600

1,200

1,200

შპს ~შოდე~ ს/კ 400208869

Ø1700

მოსატრიალებელი სივრცეები

ვარიანტი 1 ვარიანტი 2

ვარიანტი 3 ვარიანტი 4

თავისუფალი სივრცე
კართან მანევრირებისთვის
- ანჯამიანი კარი
წინიდან მისაწვდომი -
გამოწევით გაღება

თავისუფალი სივრცე
კართან მანევრირებისთვის
- ანჯამიანი კარი
წინიდან მისაწვდომი -
მიწოლით გაღება

თავისუფალი სივრცე
კართან მანევრირებისთვის
- ანჯამიანი კარი
ანჯამის მხრიდან
მისაწვდომი - გამოწევით
გაღება

თავისუფალი სივრცე
კართან მანევრირებისთვის
- ანჯამიანი კარი
საკეტის მხრიდან
მისაწვდომი - გამოწევით
გაღება

თავისუფალი სივრცე
კართან მანევრირებისთვის
- ანჯამიანი კარი
ანჯამის მხრიდან
მისაწვდომი - გამოწევით
გაღება

120 მინ. თუ მოწყობილია
მიმხურავი

თავისუფალი სივრცე
კართან მანევრირებისთვის
- ანჯამიანი კარი
საკეტის მხრიდან
მისაწვდომი - მიწოლით
გაღება

120 მინ. თუ მოწყობილია
მიმხურავი

თავისუფალი სივრცე
კართან მანევრირებისთვის
- ანჯამიანი კარი
ანჯამის მხრიდან
მისაწვდომი - მიწოლით
გაღება

კარის წინ თავისუფალი სივრცე

შენიშვნები:

1. იატაკის ზედაპირები მოეწყობა ისე, რომ
იქნება მდგრადი, მყარი და არასრიალა.

მისაწვდომი სვლაგეზი

ნანა კაპანაძე

პროექტის დასახელება

მისამართი:

Company name

საპროექტო ორგანიზაცა

ექსპლიკაცია:

2024 w

A0

ფურცელის
ზომა

ნახაზის დასახელება

პროექტის სტატუსი

Drawing title

მისაწვდომობის პროექტი

შეს. თარიღი

ინდექსი #
INDEX

ფურც. რაოდ.
PAGES

თანამდებობა სახელი.გვარი ხელმოწერა

მთავარი
არქიტექტორი

შემსრულებლები
performers

პრ. ავტორი

მრავალბინიანი საცხოვრებელი
სახლი

7

8

9
10
11
12
13
14
15
16
17
18

DOWN

18R x 0.18

17G x 0.28

7

8

9
10
11
12
13
14
15
16
17
18

DOWN

18R x 0.18

17G x 0.28
1

2

3

4

5

6

UP

1

2

3

4

5

6

UP

f2

2.600

0.700

f1
2.600

1.000

f2
2.600

0.700

f2
2.600

0.700

3-3 3-3

2-2

0.20 3.10 0.20 3.05 0.10 3.05 0.20 3.10 0.20 3.10 0.20 2.90 0.20 3.30 0.20 3.10 0.20 5.40 0.10 3.00 3.30 0.20

5.90 5.50 6.40

5.90 6.10 5.80

5.10 0.80 0.20 5.70 0.20 0.80 4.20 0.80

0.20

1.60

19.61 1.80

6.40 6.40 6.40 6.40 6.40 6.20 6.20

0.20 0.20 6.00 0.20 0.20 6.00 0.20 0.20 6.00 0.20 0.20 6.00 0.20 0.20 6.00 0.20 0.20 5.80 0.20 0.20 5.80 0.20 0.20

0.50 1.50 1.60 1.50 2.90 1.50

0.60

1.50 2.16 1.60 1.43 1.50 2.20 1.50 1.20 1.50 2.20 1.50 1.45 1.60 2.30 1.50

0.60

1.50 2.37 1.50

0.60

1.50 1.50

0.20 0.80 4.30 0.80 0.20 4.50 0.80 0.20 5.40 0.80 0.20

5.10 6.50 8.00

3.30 6.40 6.40 6.40 6.80 5.80 6.20

0.20 0.20 2.90 0.20 0.20 6.00 0.20 0.20 6.00 0.20 0.20 6.00 0.20 0.20 6.40 0.20 0.20 4.80 0.80 0.20 5.80 0.20 0.20

11.00
11.00

6.16

12.58

18.
15

38

.55

+11.200+546.500 +11.200+546.500

16.6 m2

4.6 m2

5.9 m2

9.3 m2 9.7 m2 4.3 m2 4.3 m2 9.1 m2 9.6 m2

4.4 m2 5.3 m2 4.6 m2 4.7 m2 4.7 m2

51.6 m2
51.6 m2

55.0 m2 51.0 m2

42.9 m2

62.9 m2

48.9 m2 55.4 m2 55.4 m2 47.7 m2 47.0 m2 45.3 m2

4.4 m2

17.2 m2

5.2 m2

69.4 m2

9.8 m2

25

32 31 30 29 28 27 26

33

34 35 36

2 2

1 1

5 5

g b

b

a

z a

3

g/

d

d

e

e

v

v

T z

T

4

z/

6

1-1

უკანა ეზო

საცხოვრებელი ბინა
"ბ" ტიპი#--33

საცხოვრებელი ბინა
"ბ" ტიპი#--25

საცხოვრებელი ბინა
"ბ" ტიპი#--36

საცხოვრებელი ბინა
"ბ" ტიპი#-35

საცხოვრებელი ბინა
"ბ" ტიპი#--34

საცხოვრებელი ბინა
"ა" ტიპი#--32

საცხოვრებელი ბინა
"ბ" ტიპი#--26

საცხოვრებელი ბინა
"ბ" ტიპი#--16

საცხოვრებელი ბინა
"ბ" ტიპი#--29

საცხოვრებელი ბინა
"ბ" ტიპი#--30

საცხოვრებელი ბინა
"ბ" ტიპი#--31

საცხოვრებელი ბინა
"ბ" ტიპი#--27

sc 2

51,0m

2 საცხ

4,6 m

2 საზ

55,6 m

2

18.6 d.d.f

3 d.d.

sc 2

55,0 m

2 საცხ

5,3 m

2 საზ

60,3 m

2

18.6 d.d.f

3 d.d.

sc 2

51,6 m

2 საცხ

4,4 m

2 საზ

56,0 m

2

18.6 d.d.f

3 d.d.

sc 2

51,6m

2 საცხ

4,7 m

2 საზ

56,3 m

2

18.6 d.d.f

4 d.d.

sc 2

62.9 m

2 საცხ

15.7 m

2 საზ

78.6 m

2

18.6 d.d.f

3 d.d.

sc 2

45,3 m

2 საცხ

9,6 m

2 საზ

54,9 m

2

18.6 d.d.f

3 d.d.

sc 2

55.4 m

2 საცხ

4.3 m

2 საზ

59.7 m

2

18.6 d.d.f

3 d.d.

sc 2

47.7 m

2 საცხ

9,7 m

2 საზ

57.4 m

2

18.6 d.d.f

3 d.d.

sc 2

55,4 m

2 საცხ

4,3 m

2 საზ

59,7 m

2

18.6 d.d.f

3 d.d.

sc 2

48.9m

2 საცხ

4.3 m

2 საზ

53.2 m

2

18.6 d.d.f

3 d.d.

sc 2

47.0 m

2 საცხ

9.10 m

2 საზ

56.1 m

2

18.6 d.d.f

3 d.d.

sc 2

42.90 m

2 საცხ

4.7 m

2 საზ

47.6 m

2

18.6 d.d.f

4 d.d.

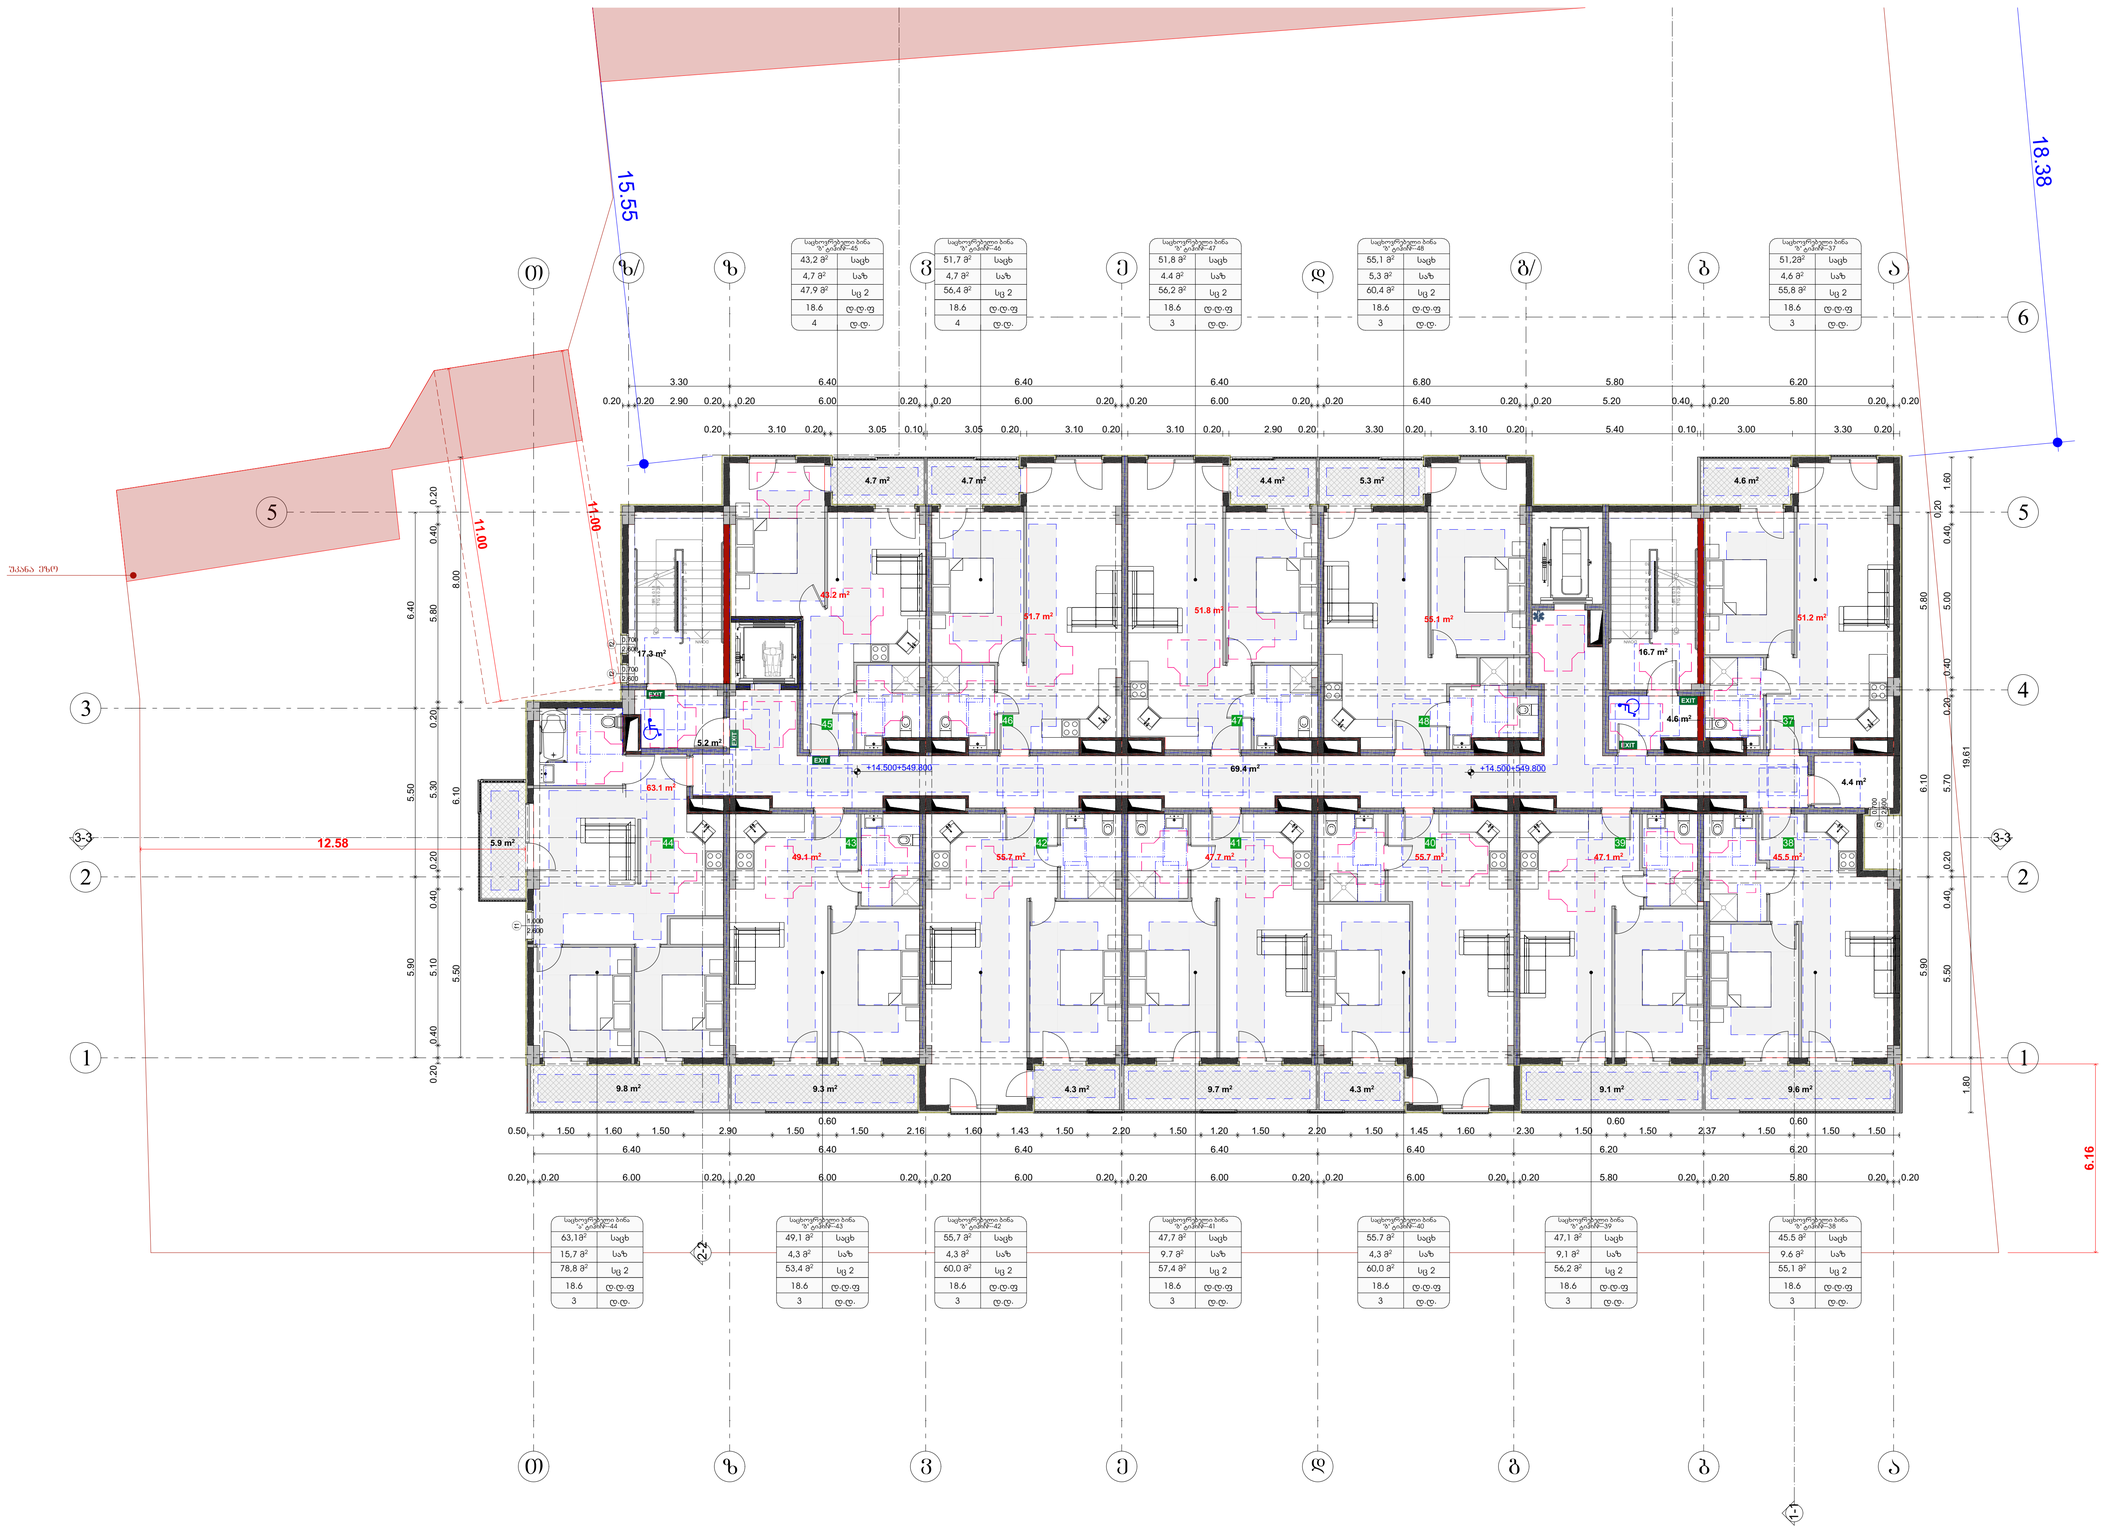

GSPublisherVersion 0.0.100.100

ქ. თბილისი ხერგიანის ქ.#19
s /k01.11.10.008.221

მასშტაბი
Drawing Scale
1:100

06.6

2024/11/12

გეგმა +14.500 ნიშნულზე

Job Title

Address

Explication:

Drawing Status Date

960

1,600

1,500

280 1,040 280

1,700 200

200
900

1,500

400 900 400

1,600

1,000

500

1,500

300 1,000 300

450

1,500

1,300

300

900

1,500

600

1,200

1,070

1,370

1,070

600

1,070

600

1,200

1,200

შპს ~შოდე~ ს/კ 400208869

Ø1700

მოსატრიალებელი სივრცეები

ვარიანტი 1 ვარიანტი 2

ვარიანტი 3 ვარიანტი 4

თავისუფალი სივრცე
კართან მანევრირებისთვის
- ანჯამიანი კარი
წინიდან მისაწვდომი -
გამოწევით გაღება

თავისუფალი სივრცე
კართან მანევრირებისთვის
- ანჯამიანი კარი
წინიდან მისაწვდომი -
მიწოლით გაღება

თავისუფალი სივრცე
კართან მანევრირებისთვის
- ანჯამიანი კარი
ანჯამის მხრიდან
მისაწვდომი - გამოწევით
გაღება

თავისუფალი სივრცე
კართან მანევრირებისთვის
- ანჯამიანი კარი
საკეტის მხრიდან
მისაწვდომი - გამოწევით
გაღება

თავისუფალი სივრცე
კართან მანევრირებისთვის
- ანჯამიანი კარი
ანჯამის მხრიდან
მისაწვდომი - გამოწევით
გაღება

120 მინ. თუ მოწყობილია
მიმხურავი

თავისუფალი სივრცე
კართან მანევრირებისთვის
- ანჯამიანი კარი
საკეტის მხრიდან
მისაწვდომი - მიწოლით
გაღება

120 მინ. თუ მოწყობილია
მიმხურავი

თავისუფალი სივრცე
კართან მანევრირებისთვის
- ანჯამიანი კარი
ანჯამის მხრიდან
მისაწვდომი - მიწოლით
გაღება

კარის წინ თავისუფალი სივრცე

შენიშვნები:

1. იატაკის ზედაპირები მოეწყობა ისე, რომ
იქნება მდგრადი, მყარი და არასრიალა.

მისაწვდომი სვლაგეზი

ნანა კაპანაძე

პროექტის დასახელება

მისამართი:

Company name

საპროექტო ორგანიზაცა

ექსპლიკაცია:

2024 w

A0

ფურცელის
ზომა

ნახაზის დასახელება

პროექტის სტატუსი

Drawing title

მისაწვდომობის პროექტი

შეს. თარიღი

ინდექსი #
INDEX

ფურც. რაოდ.
PAGES

თანამდებობა სახელი.გვარი ხელმოწერა

მთავარი
არქიტექტორი

შემსრულებლები
performers

პრ. ავტორი

მრავალბინიანი საცხოვრებელი
სახლი

7

8

9
10
11
12
13
14
15
16
17
18
DOWN

18R x 0.18

17G x 0.28

7

8

9
10
11
12
13
14
15
16
17
18
DOWN

18R x 0.18

17G x 0.28
1

2

3

4

5

6

UP

1

2

3

4

5

6

UP

f2

2.600

0.700

f1
2.600

1.000

f2
2.600

0.700

f2
2.600

0.700

3-3 3-3

2-2

0.20 3.10 0.20 3.05 0.10 3.05 0.20 3.10 0.20 3.10 0.20 2.90 0.20 3.30 0.20 3.10 0.20 5.40 0.10 3.00 3.30 0.20

5.90 5.50 6.40

5.90 6.10 5.80

5.50 0.40 0.20 5.70 0.20 0.40 5.00 0.40

0.20

1.60

19.61 1.80

6.40 6.40 6.40 6.40 6.40 6.20 6.20

0.20 0.20 6.00 0.20 0.20 6.00 0.20 0.20 6.00 0.20 0.20 6.00 0.20 0.20 6.00 0.20 0.20 5.80 0.20 0.20 5.80 0.20 0.20

0.50 1.50 1.60 1.50 2.90 1.50

0.60
1.50 2.16 1.60 1.43 1.50 2.20 1.50 1.20 1.50 2.20 1.50 1.45 1.60 2.30 1.50

0.60
1.50 2.37 1.50

0.60
1.50 1.50

0.20 0.40 5.10 0.40 0.20 5.30 0.20 5.80 0.40 0.20

5.50 6.10 8.00

3.30 6.40 6.40 6.40 6.80 5.80 6.20

0.20 0.20 2.90 0.20 0.20 6.00 0.20 0.20 6.00 0.20 0.20 6.00 0.20 0.20 6.40 0.20 0.20 5.20 0.40 0.20 5.80 0.20 0.20

11.00
11.00

6.16

12.58

18.
15

38

.55

+14.500+549.800 +14.500+549.800

16.7 m2

4.6 m2

5.9 m2

9.3 m2 9.7 m2 4.3 m2 4.3 m2 9.1 m2 9.6 m2

4.4 m2 5.3 m2 4.6 m2 4.7 m2 4.7 m2

51.8 m2
51.7 m2

55.1 m2 51.2 m2

43.2 m2

63.1 m2

49.1 m2 55.7 m2 55.7 m2 47.7 m2 47.1 m2 45.5 m2

4.4 m2

17.3 m2

5.2 m2

69.4 m2

9.8 m2

25

32 31 30 29 28 27 26

34 35 36 37

44 43 42 41 40 39 38

45

46 47 48

2 2

1 1

5 5

g b

b

a

z a

3

g/

d

d

e

e

v

v

T z

T

4

z/

6

1-1

უკანა ეზო

sc 2

43,2 m

2

საცხოვრებელი ბინა
"ბ" ტიპი#--45

საცხ

4,7 m

2 საზ

47,9 m

2

18.6 d.d.f

4 d.d.

sc 2

საცხოვრებელი ბინა
"ბ" ტიპი#--37

საცხ

4,6 m

2 საზ

18.6 d.d.f

3 d.d.

sc 2

55,1 m

2

საცხოვრებელი ბინა
"ბ" ტიპი#--48

საცხ

5,3 m

2 საზ

60,4 m

2

18.6 d.d.f

3 d.d.

sc 2

51,8 m

2

საცხოვრებელი ბინა
"ბ" ტიპი#--47

საცხ

4.4 m

2 საზ

56,2 m

2

18.6 d.d.f

3 d.d.

sc 2

51,7 m

2

საცხოვრებელი ბინა
"ბ" ტიპი#--46

საცხ

4,7 m

2 საზ

56,4 m

2

18.6 d.d.f

4 d.d.

sc 2

63,1m

2

საცხოვრებელი ბინა
"ა" ტიპი#--44

საცხ

15,7 m

2 საზ

78,8 m

2

18.6 d.d.f

3 d.d.

sc 2

45.5 m

2

საცხოვრებელი ბინა
"ბ" ტიპი#--38

საცხ

9.6 m

2 საზ

55,1 m

2

18.6 d.d.f

3 d.d.

sc 2

55.7 m

2

საცხოვრებელი ბინა
"ბ" ტიპი#--40

საცხ

4,3 m

2 საზ

60,0 m

2

18.6 d.d.f

3 d.d.

sc 2

47,7 m

2

საცხოვრებელი ბინა
"ბ" ტიპი#--41

საცხ

9.7 m

2 საზ

57,4 m

2

18.6 d.d.f

3 d.d.

sc 2

55,7 m

2

საცხოვრებელი ბინა
"ბ" ტიპი#--42

საცხ

4,3 m

2 საზ

60,0 m

2

18.6 d.d.f

3 d.d.

sc 2

49,1 m

2

საცხოვრებელი ბინა
"ბ" ტიპი#--43

საცხ

4,3 m

2 საზ

53,4 m

2

18.6 d.d.f

3 d.d.

sc 2

47,1 m

2

საცხოვრებელი ბინა
"ბ" ტიპი#--39

საცხ

9,1 m

2 საზ

56,2 m

2

18.6 d.d.f

3 d.d.

51,2m

2

55,8 m

2

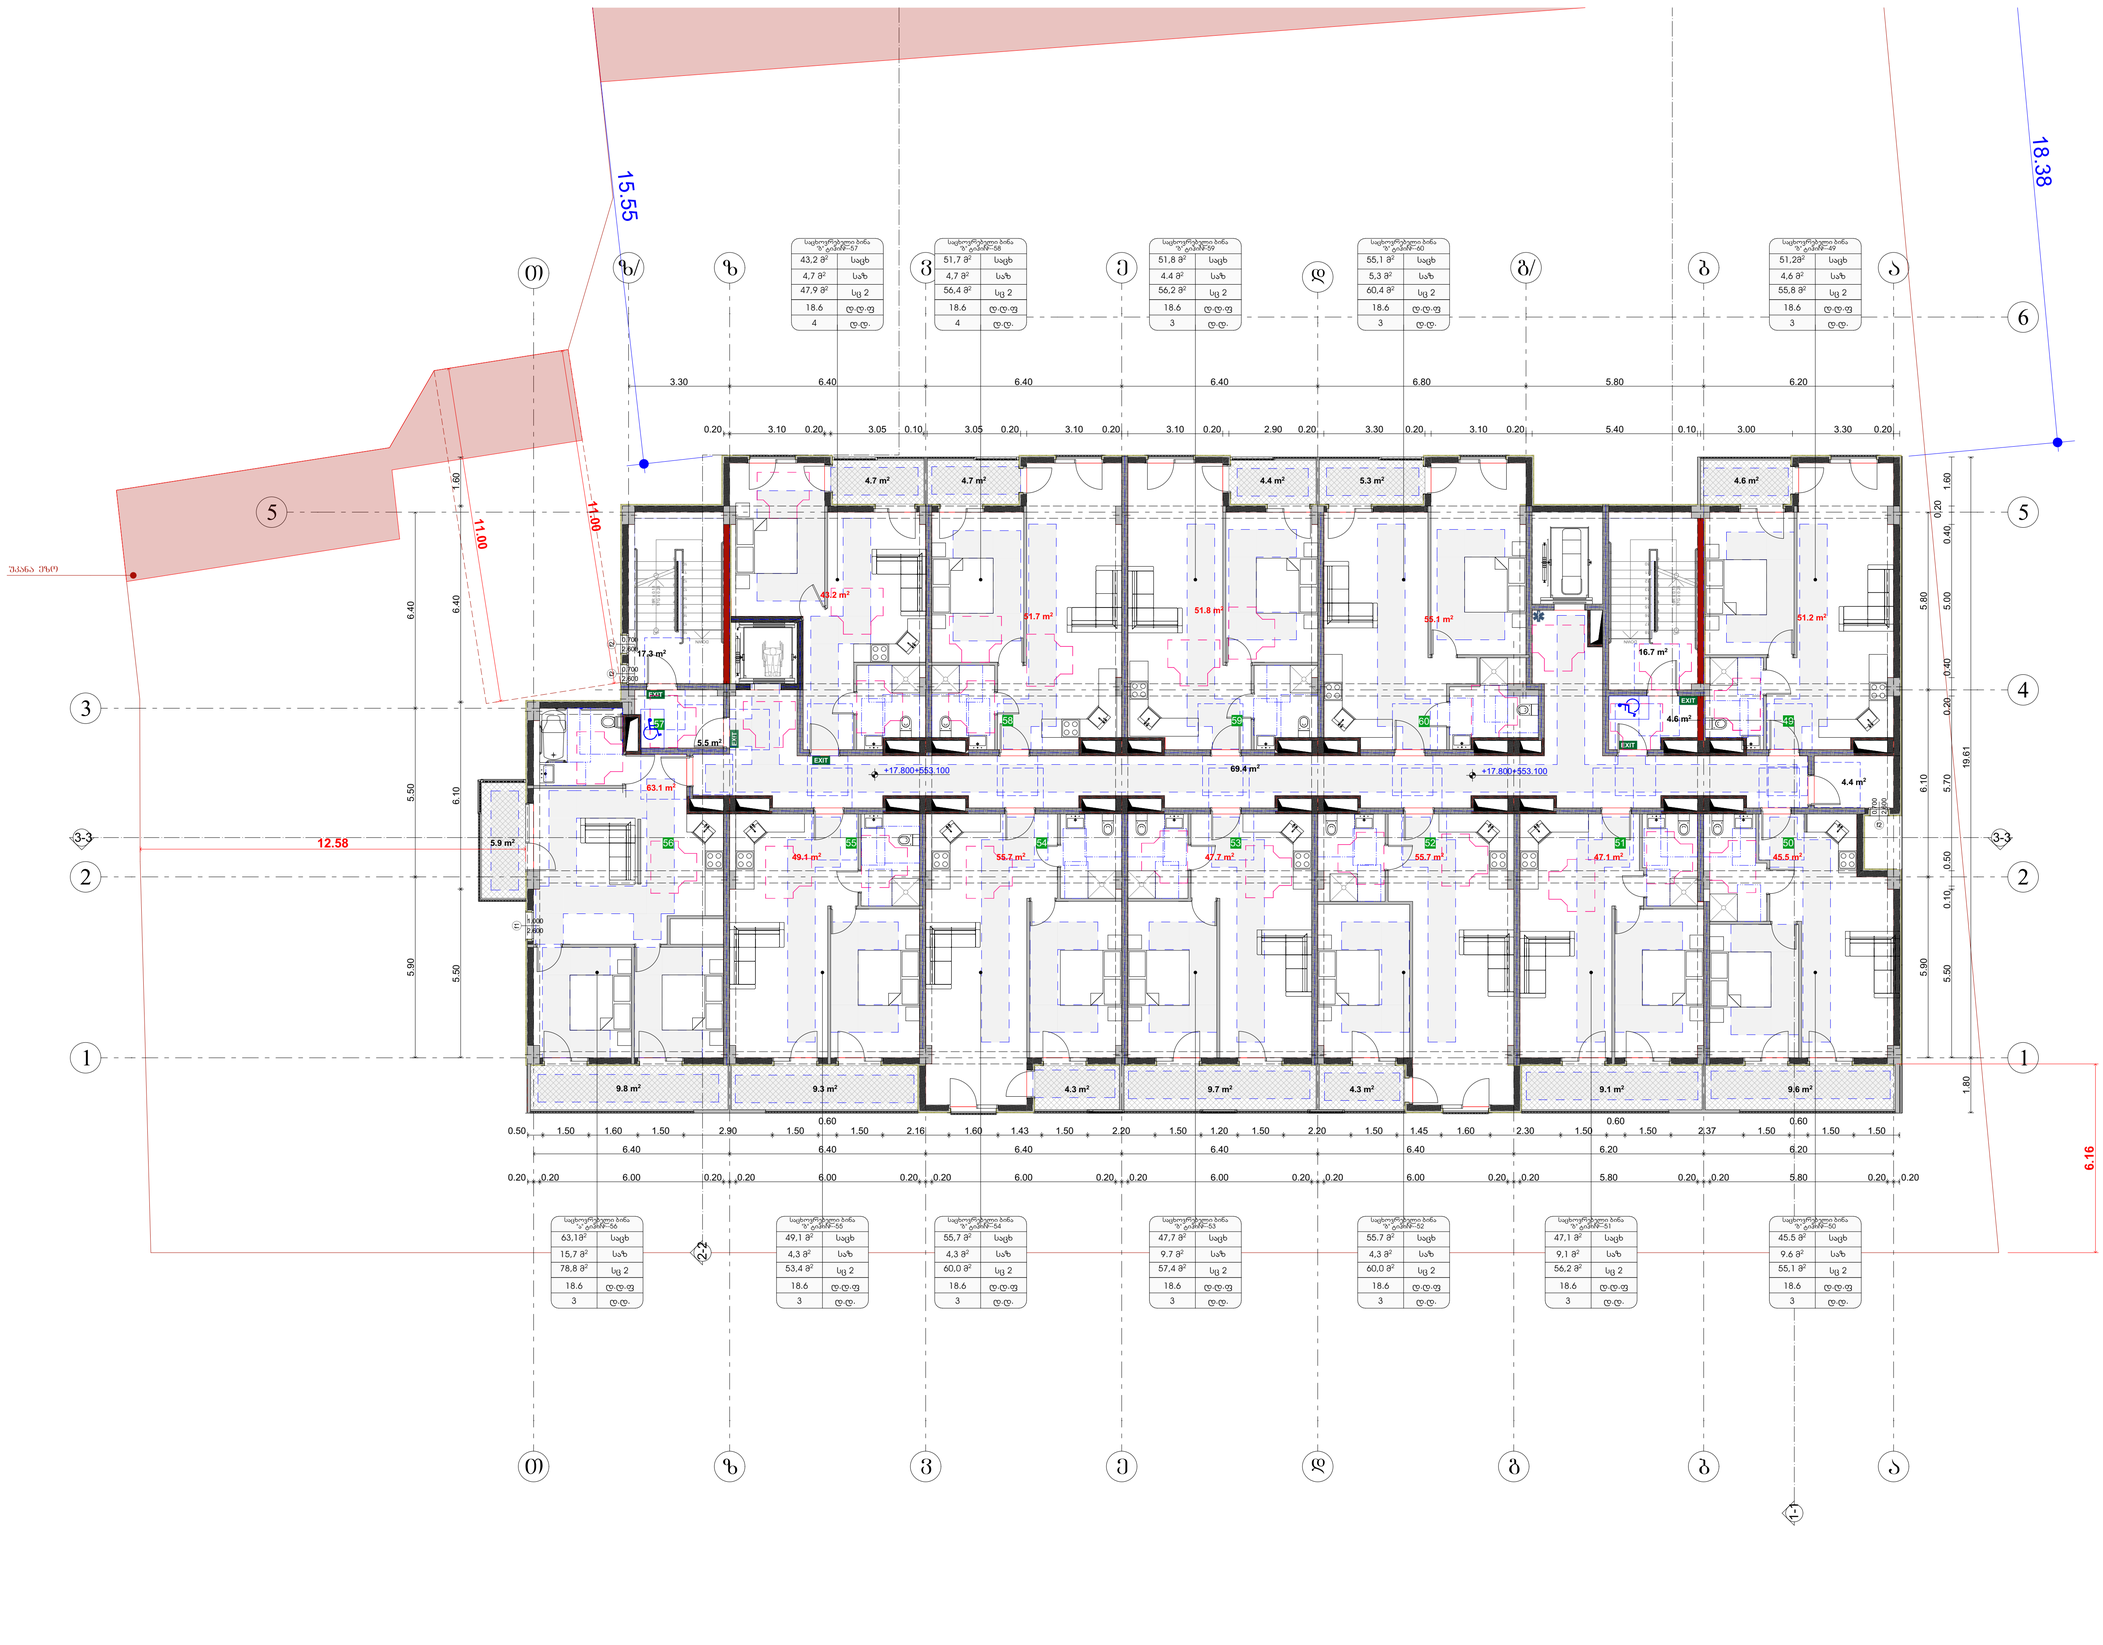

GSPublisherVersion 0.0.100.100

ქ. თბილისი ხერგიანის ქ.#19
s /k01.11.10.008.221

მასშტაბი
Drawing Scale

1:100

06.7

2024/11/12

გეგმა +17.800 ნიშნულზე

Job Title

Address

Explication:

Drawing Status Date

960

1,600

1,500

280 1,040 280

1,700 200

200
900

1,500

400 900 400

1,600

1,000

500

1,500

300 1,000 300

450

1,500

1,300

300

900

1,500

600

1,200

1,070

1,370

1,070

600

1,070

600

1,200

1,200

შპს ~შოდე~ ს/კ 400208869

Ø1700

მოსატრიალებელი სივრცეები

ვარიანტი 1 ვარიანტი 2

ვარიანტი 3 ვარიანტი 4

თავისუფალი სივრცე
კართან მანევრირებისთვის
- ანჯამიანი კარი
წინიდან მისაწვდომი -
გამოწევით გაღება

თავისუფალი სივრცე
კართან მანევრირებისთვის
- ანჯამიანი კარი
წინიდან მისაწვდომი -
მიწოლით გაღება

თავისუფალი სივრცე
კართან მანევრირებისთვის
- ანჯამიანი კარი
ანჯამის მხრიდან
მისაწვდომი - გამოწევით
გაღება

თავისუფალი სივრცე
კართან მანევრირებისთვის
- ანჯამიანი კარი
საკეტის მხრიდან
მისაწვდომი - გამოწევით
გაღება

თავისუფალი სივრცე
კართან მანევრირებისთვის
- ანჯამიანი კარი
ანჯამის მხრიდან
მისაწვდომი - გამოწევით
გაღება

120 მინ. თუ მოწყობილია
მიმხურავი

თავისუფალი სივრცე
კართან მანევრირებისთვის
- ანჯამიანი კარი
საკეტის მხრიდან
მისაწვდომი - მიწოლით
გაღება

120 მინ. თუ მოწყობილია
მიმხურავი

თავისუფალი სივრცე
კართან მანევრირებისთვის
- ანჯამიანი კარი
ანჯამის მხრიდან
მისაწვდომი - მიწოლით
გაღება

კარის წინ თავისუფალი სივრცე

შენიშვნები:

1. იატაკის ზედაპირები მოეწყობა ისე, რომ
იქნება მდგრადი, მყარი და არასრიალა.

მისაწვდომი სვლაგეზი

ნანა კაპანაძე

პროექტის დასახელება

მისამართი:

Company name

საპროექტო ორგანიზაცა

ექსპლიკაცია:

2024 w

A0

ფურცელის
ზომა

ნახაზის დასახელება

პროექტის სტატუსი

Drawing title

მისაწვდომობის პროექტი

შეს. თარიღი

ინდექსი #
INDEX

ფურც. რაოდ.
PAGES

თანამდებობა სახელი.გვარი ხელმოწერა

მთავარი
არქიტექტორი

შემსრულებლები
performers

პრ. ავტორი

მრავალბინიანი საცხოვრებელი
სახლი

7

8

9
10
11
12
13
14
15
16
17
18

DOWN

18R x 0.18

17G x 0.28

7

8

9
10
11
12
13
14
15
16
17
18

DOWN

18R x 0.18

17G x 0.28
1

2

3

4

5

6

UP

1

2

3

4

5

6

UP

f2

2.600

0.700

f1
2.600

1.000

f2
2.600

0.700

f2
2.600

0.700

3-3 3-3

2-2

0.20 3.10 0.20 3.05 0.10 3.05 0.20 3.10 0.20 3.10 0.20 2.90 0.20 3.30 0.20 3.10 0.20 5.40 0.10 3.00 3.30 0.20

5.90 5.50 6.40

5.90 6.10 5.80

5.50 0.10 0.50 5.70 0.20 0.40 5.00 0.40

0.20

1.60

19.61 1.80

6.40 6.40 6.40 6.40 6.40 6.20 6.20

0.20 0.20 6.00 0.20 0.20 6.00 0.20 0.20 6.00 0.20 0.20 6.00 0.20 0.20 6.00 0.20 0.20 5.80 0.20 0.20 5.80 0.20 0.20

0.50 1.50 1.60 1.50 2.90 1.50

0.60

1.50 2.16 1.60 1.43 1.50 2.20 1.50 1.20 1.50 2.20 1.50 1.45 1.60 2.30 1.50

0.60

1.50 2.37 1.50

0.60

1.50 1.50

5.50 6.10 6.40 1.60

3.30 6.40 6.40 6.40 6.80 5.80 6.20

11.00
11.00

6.16

12.58

18.
15

38

.55

+17.800+553.100 +17.800+553.100

16.7 m2

4.6 m2

5.9 m2

9.3 m2 9.7 m2 4.3 m2 4.3 m2 9.1 m2 9.6 m2

4.4 m2 5.3 m2 4.6 m2 4.7 m2 4.7 m2

4.4 m2

17.3 m2

5.5 m2

69.4 m2

9.8 m2

51.8 m2
51.7 m2

55.1 m2 51.2 m2

43.2 m2

63.1 m2

49.1 m2 55.7 m2 55.7 m2 47.7 m2 47.1 m2 45.5 m2

49

56 55 54 53 52 51 50

57

58 59 60

2 2

1 1

5 5

g b

b

a

z a

3

g/

d

d

e

e

v

v

T z

T

4

z/

6

1-1

უკანა ეზო

საცხოვრებელი ბინა
"ბ" ტიპი#--57

საცხოვრებელი ბინა
"ბ" ტიპი#--49

საცხოვრებელი ბინა
"ბ" ტიპი#--60

საცხოვრებელი ბინა
"ბ" ტიპი#-59

საცხოვრებელი ბინა
"ბ" ტიპი#--58

საცხოვრებელი ბინა
"ა" ტიპი#--56

საცხოვრებელი ბინა
"ბ" ტიპი#--50

საცხოვრებელი ბინა
"ბ" ტიპი#--52

საცხოვრებელი ბინა
"ბ" ტიპი#--53

საცხოვრებელი ბინა
"ბ" ტიპი#--54

საცხოვრებელი ბინა
"ბ" ტიპი#--55

საცხოვრებელი ბინა
"ბ" ტიპი#--51

sc 2

43,2 m

2 საცხ

4,7 m

2 საზ

47,9 m

2

18.6 d.d.f

4 d.d.

sc 2

საცხ

4,6 m

2 საზ

18.6 d.d.f

3 d.d.

sc 2

55,1 m

2 საცხ

5,3 m

2 საზ

60,4 m

2

18.6 d.d.f

3 d.d.

sc 2

51,8 m

2 საცხ

4.4 m

2 საზ

56,2 m

2

18.6 d.d.f

3 d.d.

sc 2

51,7 m

2 საცხ

4,7 m

2 საზ

56,4 m

2

18.6 d.d.f

4 d.d.

sc 2

63,1m

2 საცხ

15,7 m

2 საზ

78,8 m

2

18.6 d.d.f

3 d.d.

sc 2

45.5 m

2 საცხ

9.6 m

2 საზ

55,1 m

2

18.6 d.d.f

3 d.d.

sc 2

55.7 m

2 საცხ

4,3 m

2 საზ

60,0 m

2

18.6 d.d.f

3 d.d.

sc 2

47,7 m

2 საცხ

9.7 m

2 საზ

57,4 m

2

18.6 d.d.f

3 d.d.

sc 2

55,7 m

2 საცხ

4,3 m

2 საზ

60,0 m

2

18.6 d.d.f

3 d.d.

sc 2

49,1 m

2 საცხ

4,3 m

2 საზ

53,4 m

2

18.6 d.d.f

3 d.d.

sc 2

47,1 m

2 საცხ

9,1 m

2 საზ

56,2 m

2

18.6 d.d.f

3 d.d.

51,2m

2

55,8 m

2

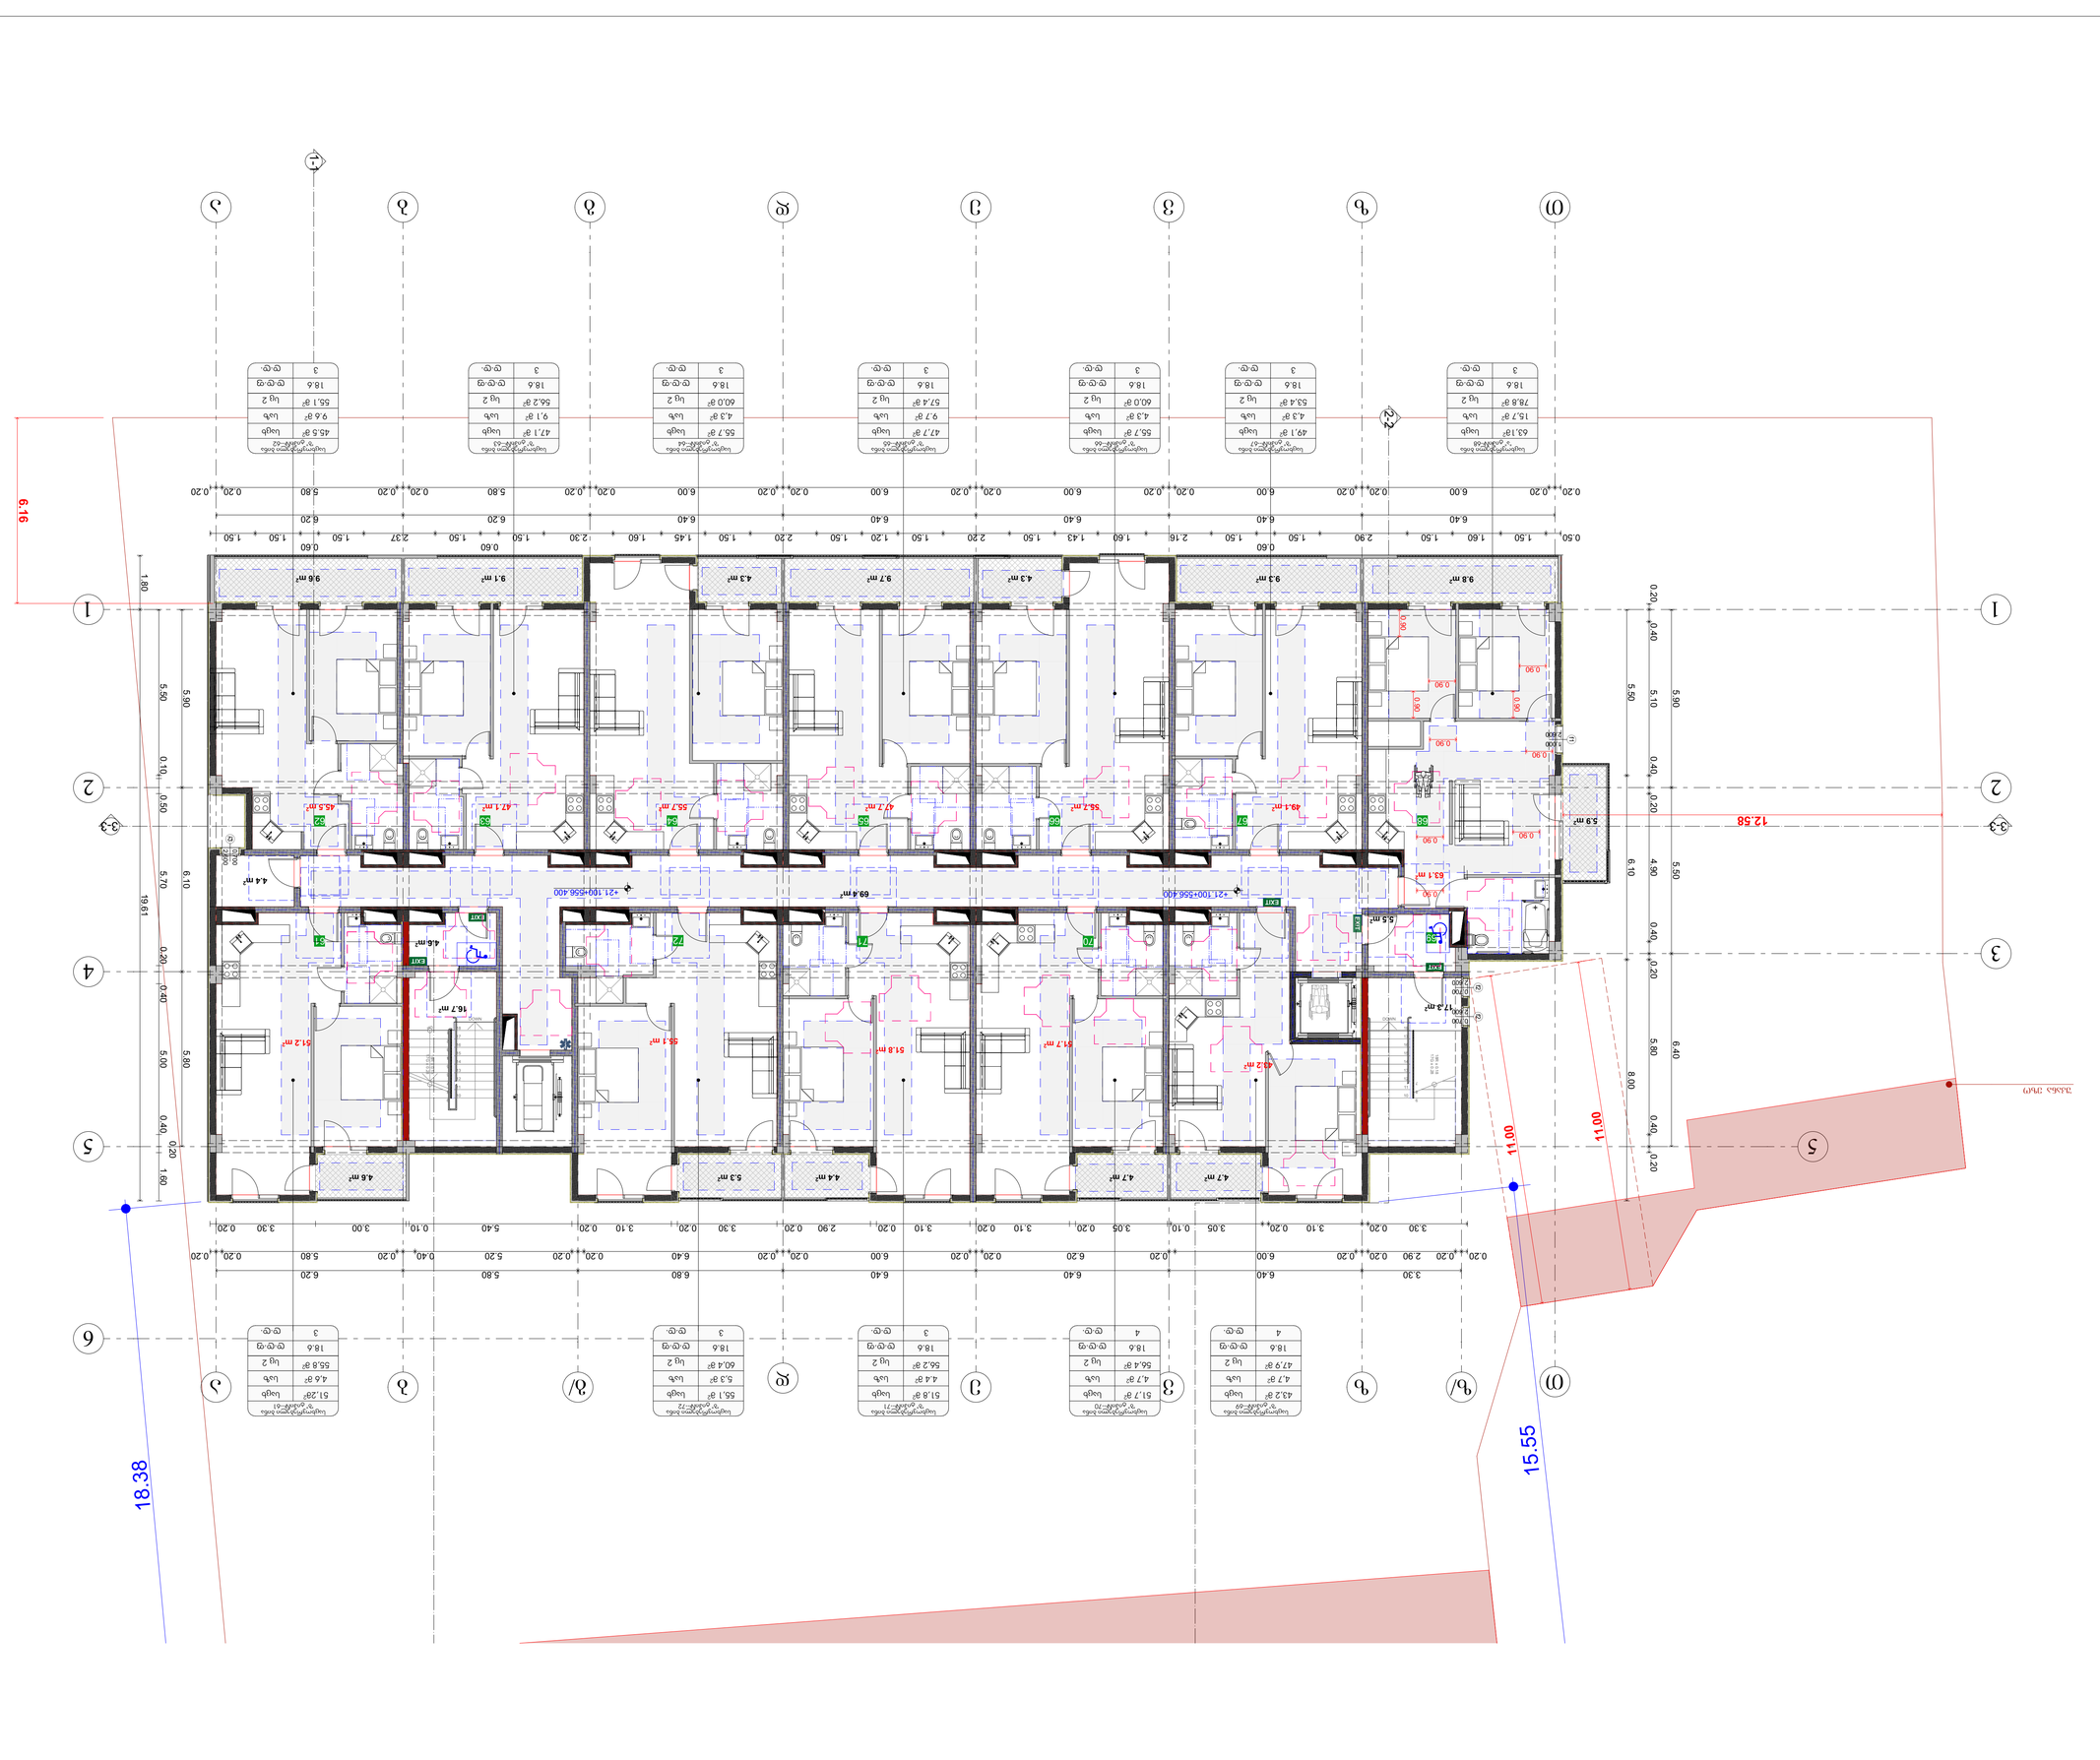

GSPublisherVersion 0.0.100.100

ქ. თბილისი ხერგიანის

q.#19
s

/

k01.11.10.008.221

მასშტაბი
Drawing Scale

1

:100

06.8

2024

/11

/12

გეგმა

+21.100 ნიშნულზე

Job Title

Address

Explication

:

Drawing Status Date

960

1

,600

1,500

280

1

,040 280

1

,700 200

200
900

1,500

400 900 400 1,600
1,000

500

1,500

300

1

,000 300

450

1,500

1,300

300

900

1,500

600

1,200

1

,070

1,370

1,070

6001,070

6001,200

1,200

შპს

~Sode~

s

/k 400208869

Ø1700

მოსატრიალებელი სივრცეები

ვარიანტი

1 ვარიანტი

2

ვარიანტი

3 ვარიანტი

4

თავისუფალი სივრცე
კართან მანევრირებისთვის
- ანჯამიანი კარი
წინიდან მისაწვდომი

-

გამოწევით გაღება

თავისუფალი სივრცე
კართან მანევრირებისთვის
- ანჯამიანი კარი
წინიდან მისაწვდომი

-

მიწოლით გაღება

თავისუფალი სივრცე
კართან მანევრირებისთვის
- ანჯამიანი კარი
ანჯამის მხრიდან
მისაწვდომი - გამოწევით
გაღება

თავისუფალი სივრცე
კართან მანევრირებისთვის
- ანჯამიანი კარი
საკეტის მხრიდან
მისაწვდომი - გამოწევით
გაღება

თავისუფალი სივრცე
კართან მანევრირებისთვის
- ანჯამიანი კარი
ანჯამის მხრიდან
მისაწვდომი - გამოწევით
გაღება

120 მინ. თუ მოწყობილია
მიმხურავი

თავისუფალი სივრცე
კართან მანევრირებისთვის
- ანჯამიანი კარი
საკეტის მხრიდან
მისაწვდომი - მიწოლით
გაღება

120 მინ. თუ მოწყობილია
მიმხურავი

თავისუფალი სივრცე
კართან მანევრირებისთვის
- ანჯამიანი კარი
ანჯამის მხრიდან
მისაწვდომი - მიწოლით
გაღება

კარის წინ თავისუფალი სივრცე

შენიშვნები: 1. იატაკის ზედაპირები მოეწყობა ისე, რომ

იქნება მდგრადი, მყარი და არასრიალა

.

მისაწვდომი სვლაგეზი

ნანა კაპანაძე

პროექტის დასახელება

მისამართი:

Company name

საპროექტო ორგანიზაცა

ექსპლიკაცია:

2024

w

A

0

ფურცელის
ზომა

ნახაზის დასახელება

პროექტის სტატუსი

Drawing title

მისაწვდომობის პროექტი

შეს. თარიღი

ინდექსი

#
INDE

X

ფურც. რაოდ.
PAGES

თანამდებობა სახელი.გვარი ხელმოწერა

მთავარი
არქიტექტორი

შემსრულებლები
performers

პრ. ავტორი

მრავალბინიანი საცხოვრებელი
სახლი

789

10
11
12
13
14
15
16
17
18

DOWN

18R x 0.18

17G x 0.28

789

10
11
12
13
14
15
16
17
18

DOWN

18R x 0.18

17G x 0.28
123456

UP

f2 2.600 0.700

f1
2

. 600

1

. 000

f2
2

. 600

0

. 700

f2
2

. 600

0

. 700

3

-

3

3

-

3

2-2

3.30 0.20 3.10 0.20 3.05 0.10 3.05 0.20 3.10 0.20 3.10 0.20 2.90 0.20 3.30 0.20 3.10 0.20 5.40 0.10 3.00 3.30 0.20

5.90 5.50 6.40

5.90 6.10 5.80

5.50 0.10 0.50 5.70 0.20 0.40 5.00 0.40

0.20

1.60

19.61 1.80

6.40 6.40 6.40 6.40 6.40 6.20 6.20

0.20 0.20 6.00 0.20 0.20 6.00 0.20 0.20 6.00 0.20 0.20 6.00 0.20 0.20 6.00 0.20 0.20 5.80 0.20 0.20 5.80 0.20 0.20

0.50 1.50 1.60 1.50 2.90 1.50

0.60

1.50 2.16 1.60 1.43 1.50 2.20 1.50 1.20 1.50 2.20 1.50 1.45 1.60 2.30 1.50

0.60

1.50 2.37 1.50

0.60

1.50 1.50

0.20 0.40 5.10 0.40 0.20 4.90 0.40 0.20 5.80 0.40 0.20

5.50 6.10 8.00

3.30 6.40 6.40 6.40 6.80 5.80 6.20

0.20 0.20 2.90 0.20 0.20 6.00 0.20 6.20 0.20 0.20 6.00 0.20 0.20 6.40 0.20 0.20 5.20 0.40 0.20 5.80 0.20 0.20

11.00

11.00

6.16

12.58

18.38
15.55

0.90

0.90 0.90

0.90

0.90

0.90

0.90

0.90

0.90

0.90

+21.100+556.400 +21.100+556.400

5

.9

m

2

9

.3

m

2
9

.7

m

2
4

.3

m

2
4

.3

m

2
9

.1

m

2
9

.6

m

2

4

.4

m

2
5

.3

m

2
4

.6

m

2
4

.7

m

2
4

.7

m

2

9

.8

m

2

16

.7

m

24

.6

m

2

4

.4

m

2

17

.3

m

2

5

.5

m

2

69

.4

m

2

51

.8

m

2

51

.7

m

2

55

.1

m

2 51

.2

m

2

43

.2

m

2

63

.1

m

2

49

.1

m

2 55

.7

m

2 55

.7

m

2 47.7 m2 47

.1

m

2 45

.5

m

2

6

1

6

8

6

7

6

6

6

5

6

4

6

3

6

2

6

9

7

0

7

1

7

2

2

2

1

1

5

5

g

bb

a

z

a

3

g

/

dd

ee

vv

T

z

T

4

z

/

6

1-1

უკანა ეზო

საცხოვრებელი ბინა "ბ" ტიპი#--69

საცხოვრებელი ბინა "ბ" ტიპი#--61

საცხოვრებელი ბინა "ბ" ტიპი#--72

საცხოვრებელი ბინა "ბ" ტიპი#--71

საცხოვრებელი ბინა "ბ" ტიპი#--70

საცხოვრებელი ბინა "ა" ტიპი#-68

საცხოვრებელი ბინა "ბ" ტიპი#--62

საცხოვრებელი ბინა "ბ" ტიპი#--64

საცხოვრებელი ბინა "ბ" ტიპი#--65

საცხოვრებელი ბინა "ბ" ტიპი#--66

საცხოვრებელი ბინა "ბ" ტიპი#--67

საცხოვრებელი ბინა "ბ" ტიპი#--63

sc

2

43

,

2

m

2

საცხ

4

,

7

m

2 საზ

47

,

9

m

2

18.6

d.d.f

4

d.d. sc

2

საცხ

4

,

6

m

2 საზ

18.6

d.d.f

3

d.d. sc 2

55

,1

m

2

საცხ

5

,

3

m

2 საზ

60

,

4

m

2

18.6

d.d.f

3

d.d. sc 2

51

,8

m

2

საცხ

4.4

m

2 საზ

5

6

,

2

m

2

18.6

d.d.f

3

d.d. sc 2

5

1

,

7

m

2

საცხ

4

,

7

m

2 საზ

56

,

4

m

2

18.6

d.d.f

4

d.d. sc 2

63

,

1

m

2

საცხ

15

,

7

m

2 საზ

78

,

8

m

2

18.6

d.d.f

3

d.d. sc

2

4

5.5

m

2

საცხ

9.6

m

2 საზ

5

5

,

1

m

2

18.6

d.d.f

3

d.d. sc 2

5

5.7

m

2

საცხ

4

,

3

m

2 საზ

60

,

0

m

2

18.6

d.d.f

3

d.d. sc 2

4

7

,

7

m

2

საცხ

9.7

m

2 საზ

5

7

,

4

m

2

18.6

d.d.f

3

d.d. sc 2

55

,

7

m

2

საცხ

4

,

3

m

2 საზ

60

,

0

m

2

18.6

d.d.f

3

d.d. sc 2

4

9

,

1

m

2

საცხ

4

,

3

m

2 საზ

5

3

,

4

m

2

18.6

d.d.f

3

d.d. sc

2

4

7

,

1

m

2

საცხ

9

,

1

m

2 საზ

5

6

,

2

m

2

18.6

d.d.f

3

d.d.

51

,

2

m

2

5

5

,

8

m

2

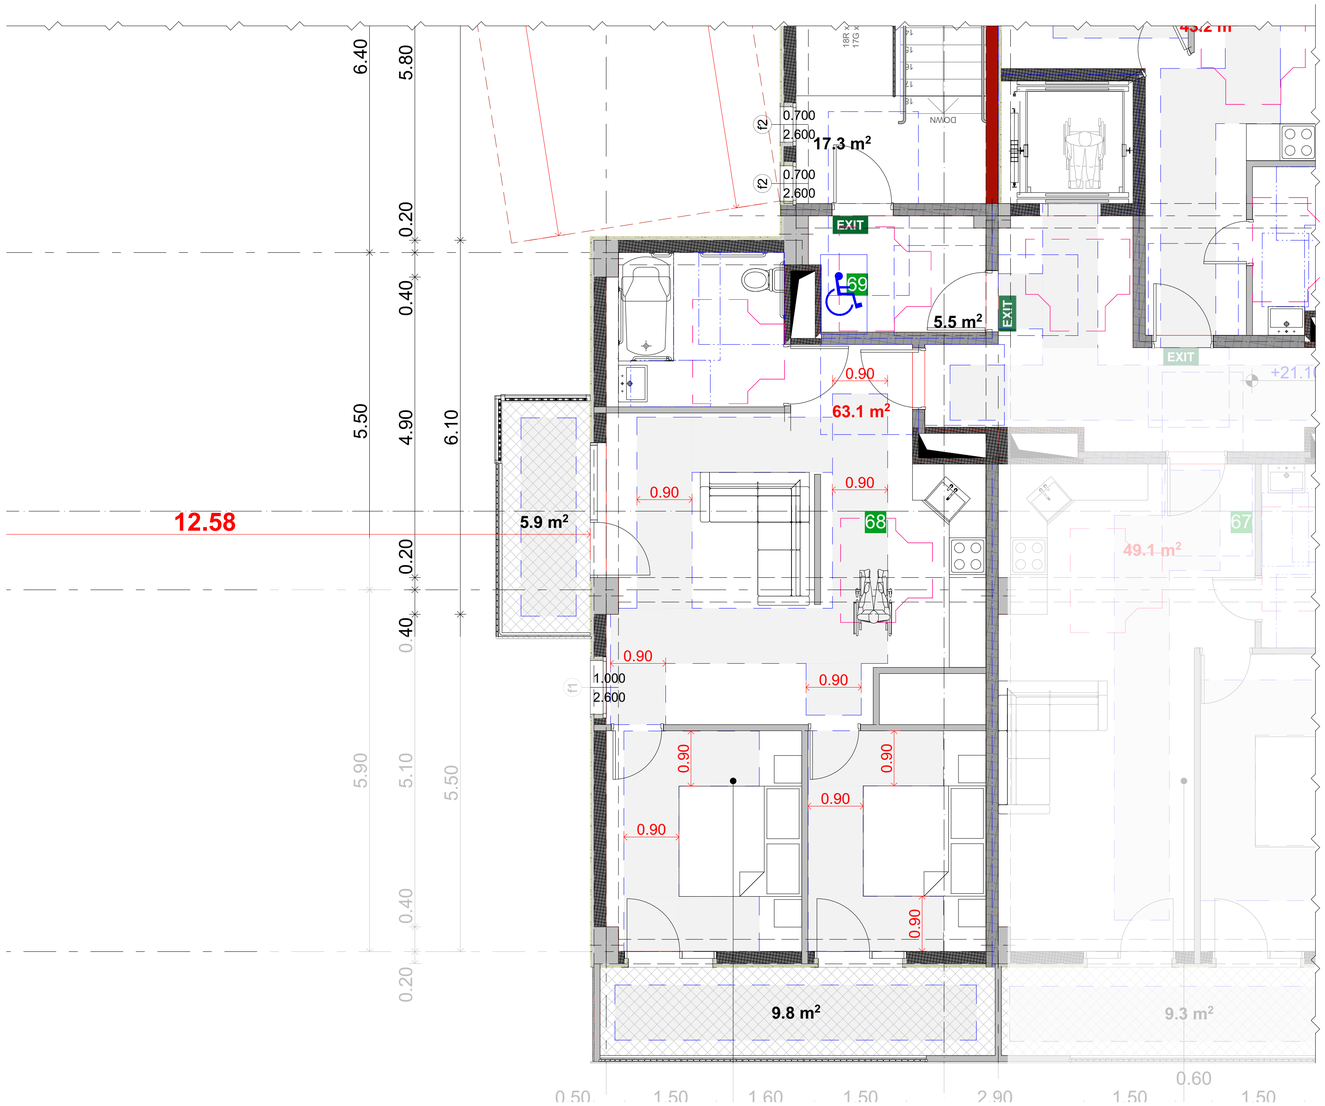

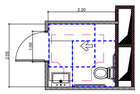

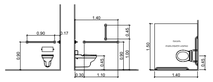

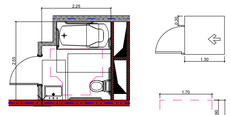

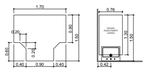

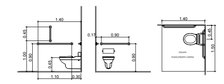

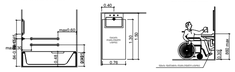

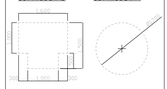

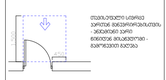

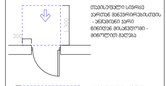

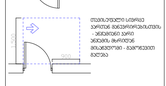

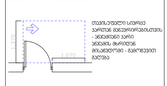

GSPublisherVersion 0.0.100.100

ქ. თბილისი ხერგიანის

q.#19
s

/

k01.11.10.008.221

მასშტაბი

Drawing Scale1

:50,

1

:100

06.9

2024

/11

/12

გეგმა

+21.100 ნიშნულზე,

1

Job Title

Address

Explication

:

Drawing Status Date

960

1

,600

1,500

280

1

,040 280

1

,700 200

200
900

1,500

400 900 400 1,600
1,000

500

1,500

300

1

,000 300

450

1,500

1,300

300

900

1,500

600

1,200

1

,070

1,370

1,070

6001,070

6001,200

1,200

შპს

~Sode~

s

/k 400208869

Ø1700

მოსატრიალებელი სივრცეები

ვარიანტი

1 ვარიანტი

2

ვარიანტი

3 ვარიანტი

4

თავისუფალი სივრცე
კართან მანევრირებისთვის
- ანჯამიანი კარი
წინიდან მისაწვდომი

-

გამოწევით გაღება

თავისუფალი სივრცე
კართან მანევრირებისთვის
- ანჯამიანი კარი
წინიდან მისაწვდომი

-

მიწოლით გაღება

თავისუფალი სივრცე
კართან მანევრირებისთვის
- ანჯამიანი კარი
ანჯამის მხრიდან
მისაწვდომი - გამოწევით
გაღება

თავისუფალი სივრცე
კართან მანევრირებისთვის
- ანჯამიანი კარი
საკეტის მხრიდან
მისაწვდომი - გამოწევით
გაღება

თავისუფალი სივრცე
კართან მანევრირებისთვის
- ანჯამიანი კარი
ანჯამის მხრიდან
მისაწვდომი - გამოწევით
გაღება

120 მინ. თუ მოწყობილია
მიმხურავი

თავისუფალი სივრცე
კართან მანევრირებისთვის
- ანჯამიანი კარი
საკეტის მხრიდან
მისაწვდომი - მიწოლით
გაღება

120 მინ. თუ მოწყობილია
მიმხურავი

თავისუფალი სივრცე
კართან მანევრირებისთვის
- ანჯამიანი კარი
ანჯამის მხრიდან
მისაწვდომი - მიწოლით
გაღება

კარის წინ თავისუფალი სივრცე

შენიშვნები: 1. იატაკის ზედაპირები მოეწყობა ისე, რომ

იქნება მდგრადი, მყარი და არასრიალა

.

მისაწვდომი სვლაგეზი

ნანა კაპანაძე

პროექტის დასახელება

მისამართი:

Company name

საპროექტო ორგანიზაცა

ექსპლიკაცია:

2024

w

A

0

ფურცელის
ზომა

ნახაზის დასახელება

პროექტის სტატუსი

Drawing title

მისაწვდომობის პროექტი

შეს. თარიღი

ინდექსი

#
INDE

X

ფურც. რაოდ.
PAGES

თანამდებობა სახელი.გვარი ხელმოწერა

მთავარი
არქიტექტორი

შემსრულებლები
performers

პრ. ავტორი

მრავალბინიანი საცხოვრებელი
სახლი

14

15

16

17

18

DOWN

18R x 0.18

17G x 0.28

f1
2

.600

1

.000

f2
2

. 600

0

. 700

f2
2

. 600

0

. 700

5.90 5.50 6.40

0.50 1.50 1.60 1.50 2.90 1.50

0.60

1.50

0.20 0.40 5.10 0.40 0.20 4.90 0.40 0.20 5.80

5.50 6.10 8.00

12.58

0.90

0.90 0.90

0.90

0.90

0.90

0.90

0.90

0.90

0.90

+21.100+556.400

5

.9

m

2

9

.3

m

2
9

.8

m

2

17

.3

m

2

5

.5

m

2

43

.2

m

2

63

.1

m

2

49

.1

m

2

6

8

6

7

6

9

0.40

1.30

1.50

0.76

1.70

0.90
1.50

0.60

0.20

0.20
0.40 0.90 0.40

1.00 0.45
1.10 0.30

0.90

1.40

0.45

0.90

0.17 0.90

1.40

0.45

0.30

1.30

20-25 0.45

84-0.90მინ0.45.15

max0.60

max0.30

0.48

1.50

1.40

1.50
1.00 0.45
0.30 1.10

0.90

0.90

0.90 0.17

1.40

0.45

0.45

0.42

1.30

1.50

0.76

1.07

0.60

1.70

0.90
1.50

0.60

0.20

0.20
0.40 0.90 0.40

960max 0.05max

860 max

0.30

860 max

0.30

0.90 0.76
1.77

0.25 0.60

0.60 0.87 0.30

0.55 0.30 0.05

0.40
0.80

2.20

2.05

1.00

2.25

2.55

იატაკის
თავისუფალი
სივრცე

იატაკის
თავისუფალი სივრცე

უნიტაზის და ხელმოსაჭიდი
ძელების

(საჭიროების შემხვევაში

)
მდებარეობა

დასაჯდომის
ხელსაბანის მდებარეობა

მქონე აბაზანა
ხელმოსაჭიდი ძელებით

თავისუფალი სივრცე
ფეხის ფალანგისთვის

იატაკის
თავისუფალი
სივრცე

იატაკის
თავისუფალი სივრცე

ხელსაბანის მდებარეობა

თ ფორმის მოსატრიალებელი სივრცე

ვარიანტი

1

თავისუფალი სივრცე კართან მანევრირებისთვის

ანჯამიანი კარი

ანჯამის მხრიდან მისაწვდომი - მიწოლით გაღება

მისაწვდომი ტუალეტი სავაჭრო სივრცეში

გასავლელის მხარე

სალაროს დახლი

თავისუფალი სივრცე ფეხის
ფალანგისთვის

ფეხის ფალანგის თავისუფალი სივრცე

მისაწვდომი ტუალეტი

"

ა" ტიპის
ერთეულში

ფეხის ფალანგის თავისუფალი სივრცე

0.00 ნიშნულზე

ტუალეტი

#

1

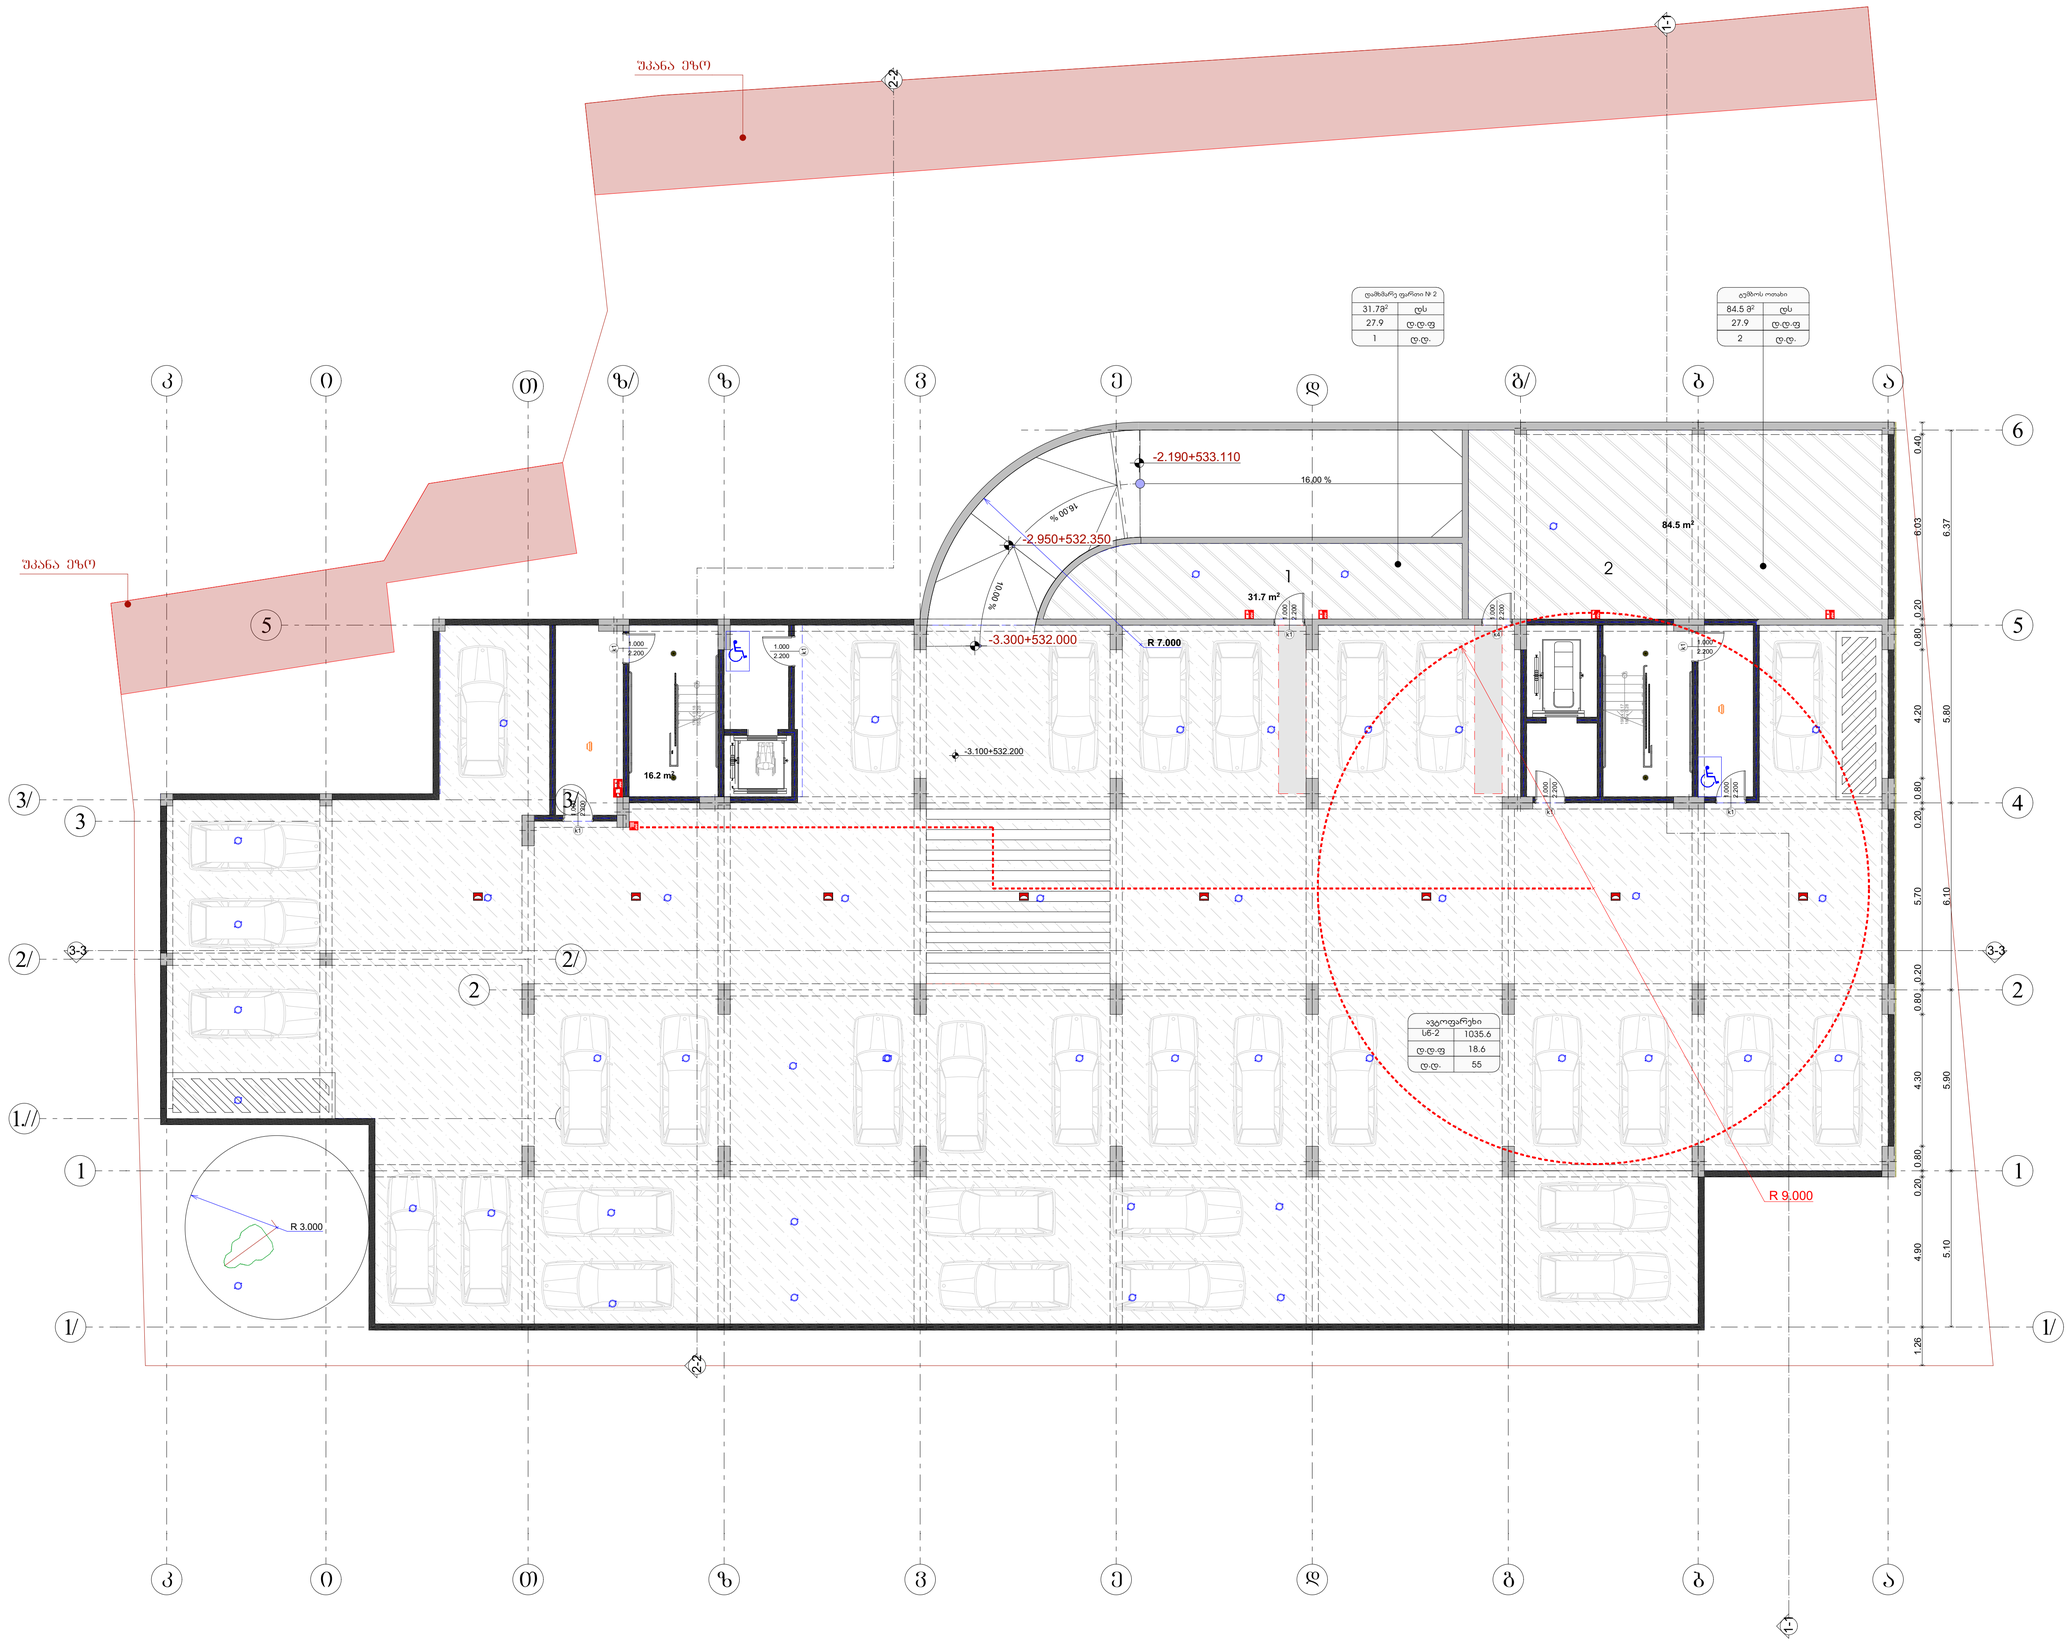

GSPublisherVersion 0.0.100.100

1 ღერძის ხაზი

FIRE
ALARM

სახანძრო მილდგარი

ხელის ცეცხლსაქრობი

სახანძრო

-სამაშველო სამსახურის მიერ გამოსაყენებელი
მისაერთებელი - ჰიდრანტი

კვამლის ავტომატური აღმომჩენი

კვამლზე მორეაგირე მაუწყებელი

ავტოსაშხეფი

სიმბოლოს სახელწოდება

სახანძრო განგაშის ხელით სამართავი კოლოფი

საევაკუაციო გასასვლელის მაჩვენებელი ქ. თბილისი ხერგიანის

q.#19
s

/

k01.11.10.008.221

მასშტაბი

Drawing Scale

1

:100

07.1

2024

/11

/12

გეგმა

-

3.10 ნიშნულზე

Job Title

Address

Explication:

Drawing Status Date

±

0

. 00

გამოყენებული პირობითი აღნიშვნები

ნიშნული გეგმაზე

ჭრილის ხაზი

კედლის ცეცხლმედეგობის ხარისხი
1 საათი

გასასვლელამდე სავალი მანძილი

მისაწვდომი სვლაგეზი

საკადასტრო საზღვარი

2

. 200

880

პარკინგის ნუმერაცია

კარის სპეციფიკაციის

#

ხანძარმედეგობა

კარის თავისუფალი სიგანე

კარის თავისუფალი სიმაღლე

ნიშნული ჭრილზე, ფასადზე

±

0

. 000

172

.6

მ

2

დ

.

ფ

. 18

.

6

დ

.დ

9

ბლოკის კედელი

სავაჭრო ჯგუფი

(

ს

ვ

)

სავენტილაციო შახტა

სახანძრო მილდგარებთან მისადგომი
სავალი მანძილი

გაძლიერებული ბეტონის სტრუქტურული ელემენტები 2 სთ

- ზე
მეტი ხანმედეგობისთვის

(სვეტი, კოჭი, დიაფრაგმა, იატაკისა და
სახურავის ანაწყობი

)

საერთო სავალი ბილიკი

კედლის ცეცხლმედეგობის ხარისხი 2 საათი

საცხოვრებელი ჯგუფი

2

(

სც

2

)

სასაწყობო ჯგუფი

(სწ

-

2

)

შპს

~Sode~

s

/k 400208869

ნანა კაპანაძე

დაკავებულობის ჯგუფი (ქვეჯგუფი)

დაკავებულობის დატვირთვა

დაკავებულობის ფაქტორი

მთლიანი ფართი

სც

-

2

პროექტის დასახელება

მისამართი:

Company name

საპროექტო ორგანიზაცა

ექსპლიკაცია:

2024

w

A

0

ფურცელის
ზომა

ნახაზის დასახელება

პროექტის სტატუსი

Drawing title

მისაწვდომობის პროექტი

შეს. თარიღი

ინდექსი

#
INDE

X

ფურც. რაოდ.
PAGES

თანამდებობა სახელი.გვარი ხელმოწერა

მთავარი
არქიტექტორი

შემსრულებლები
performers

პრ. ავტორი

შენიშვნა

:

სახანძრო სისტემებები გეგმებზე დატანილია პირობითად

.

მათი ზუსტი ადგილმდებარეობა და რაოდენობა
განისაზღვრება შესაბამისი სახანძრო სისტემების
პროექტის დამუშავების შემდეგ

.

90 კ-2

1

მრავალბინიანი საცხოვრებელი სახლი

10 00 . %

16 00 . %

16

.00

%

12345

UP17R x 0.18 16G x 0.28

123456

UP19R x 0.17 18G x 0.28

k1
2

.200

1

. 000

k

1

2.200

1.000

k

1

2.200

1.000
k

1

2.200

1.000

k1
2

. 200

1

. 000

k

1

2.200

1.000
k

4 2.200

1.000

k1
2

.200

1

. 000

1

/

1

/

ii

kk

2

/

2

/

3

/

3

/

1.//

1.//

3

-

3

3

-

3

2-2

2-2

1.26 4.90 0.20 0.80 4.30 0.80 0.20 5.70 0.20 0.80 4.20 0.80 0.20 6.03 0.40

6.37 5.80 6.10 5.90 5.10

-2.190+533.110

-3.300+532.000

-2.950+532.350

-3.100+532.200

R 9.000

R 7.000

R 3.000

84

.5

m

2

16

.2

m

2

31

.7

m

2

1

2

2

2

1

1

5

5

g

bb

a

z

a

3

g

/

dd

ee

vv

T

z

T

4

z

/

6

1-1

1-1

უკანა ეზო

უკანა ეზო

d.d.f 18.6 d.d. 55

ავტოფარეხი
sw

-

2

27.9

d.d.f

2

d.d.

ტუმბოს ოთახი

84.5

m

2 ds

1035.6

27.9

d.d.f

1

d.d.

31.7

m

2 ds

დამხმარე ფართი #

2

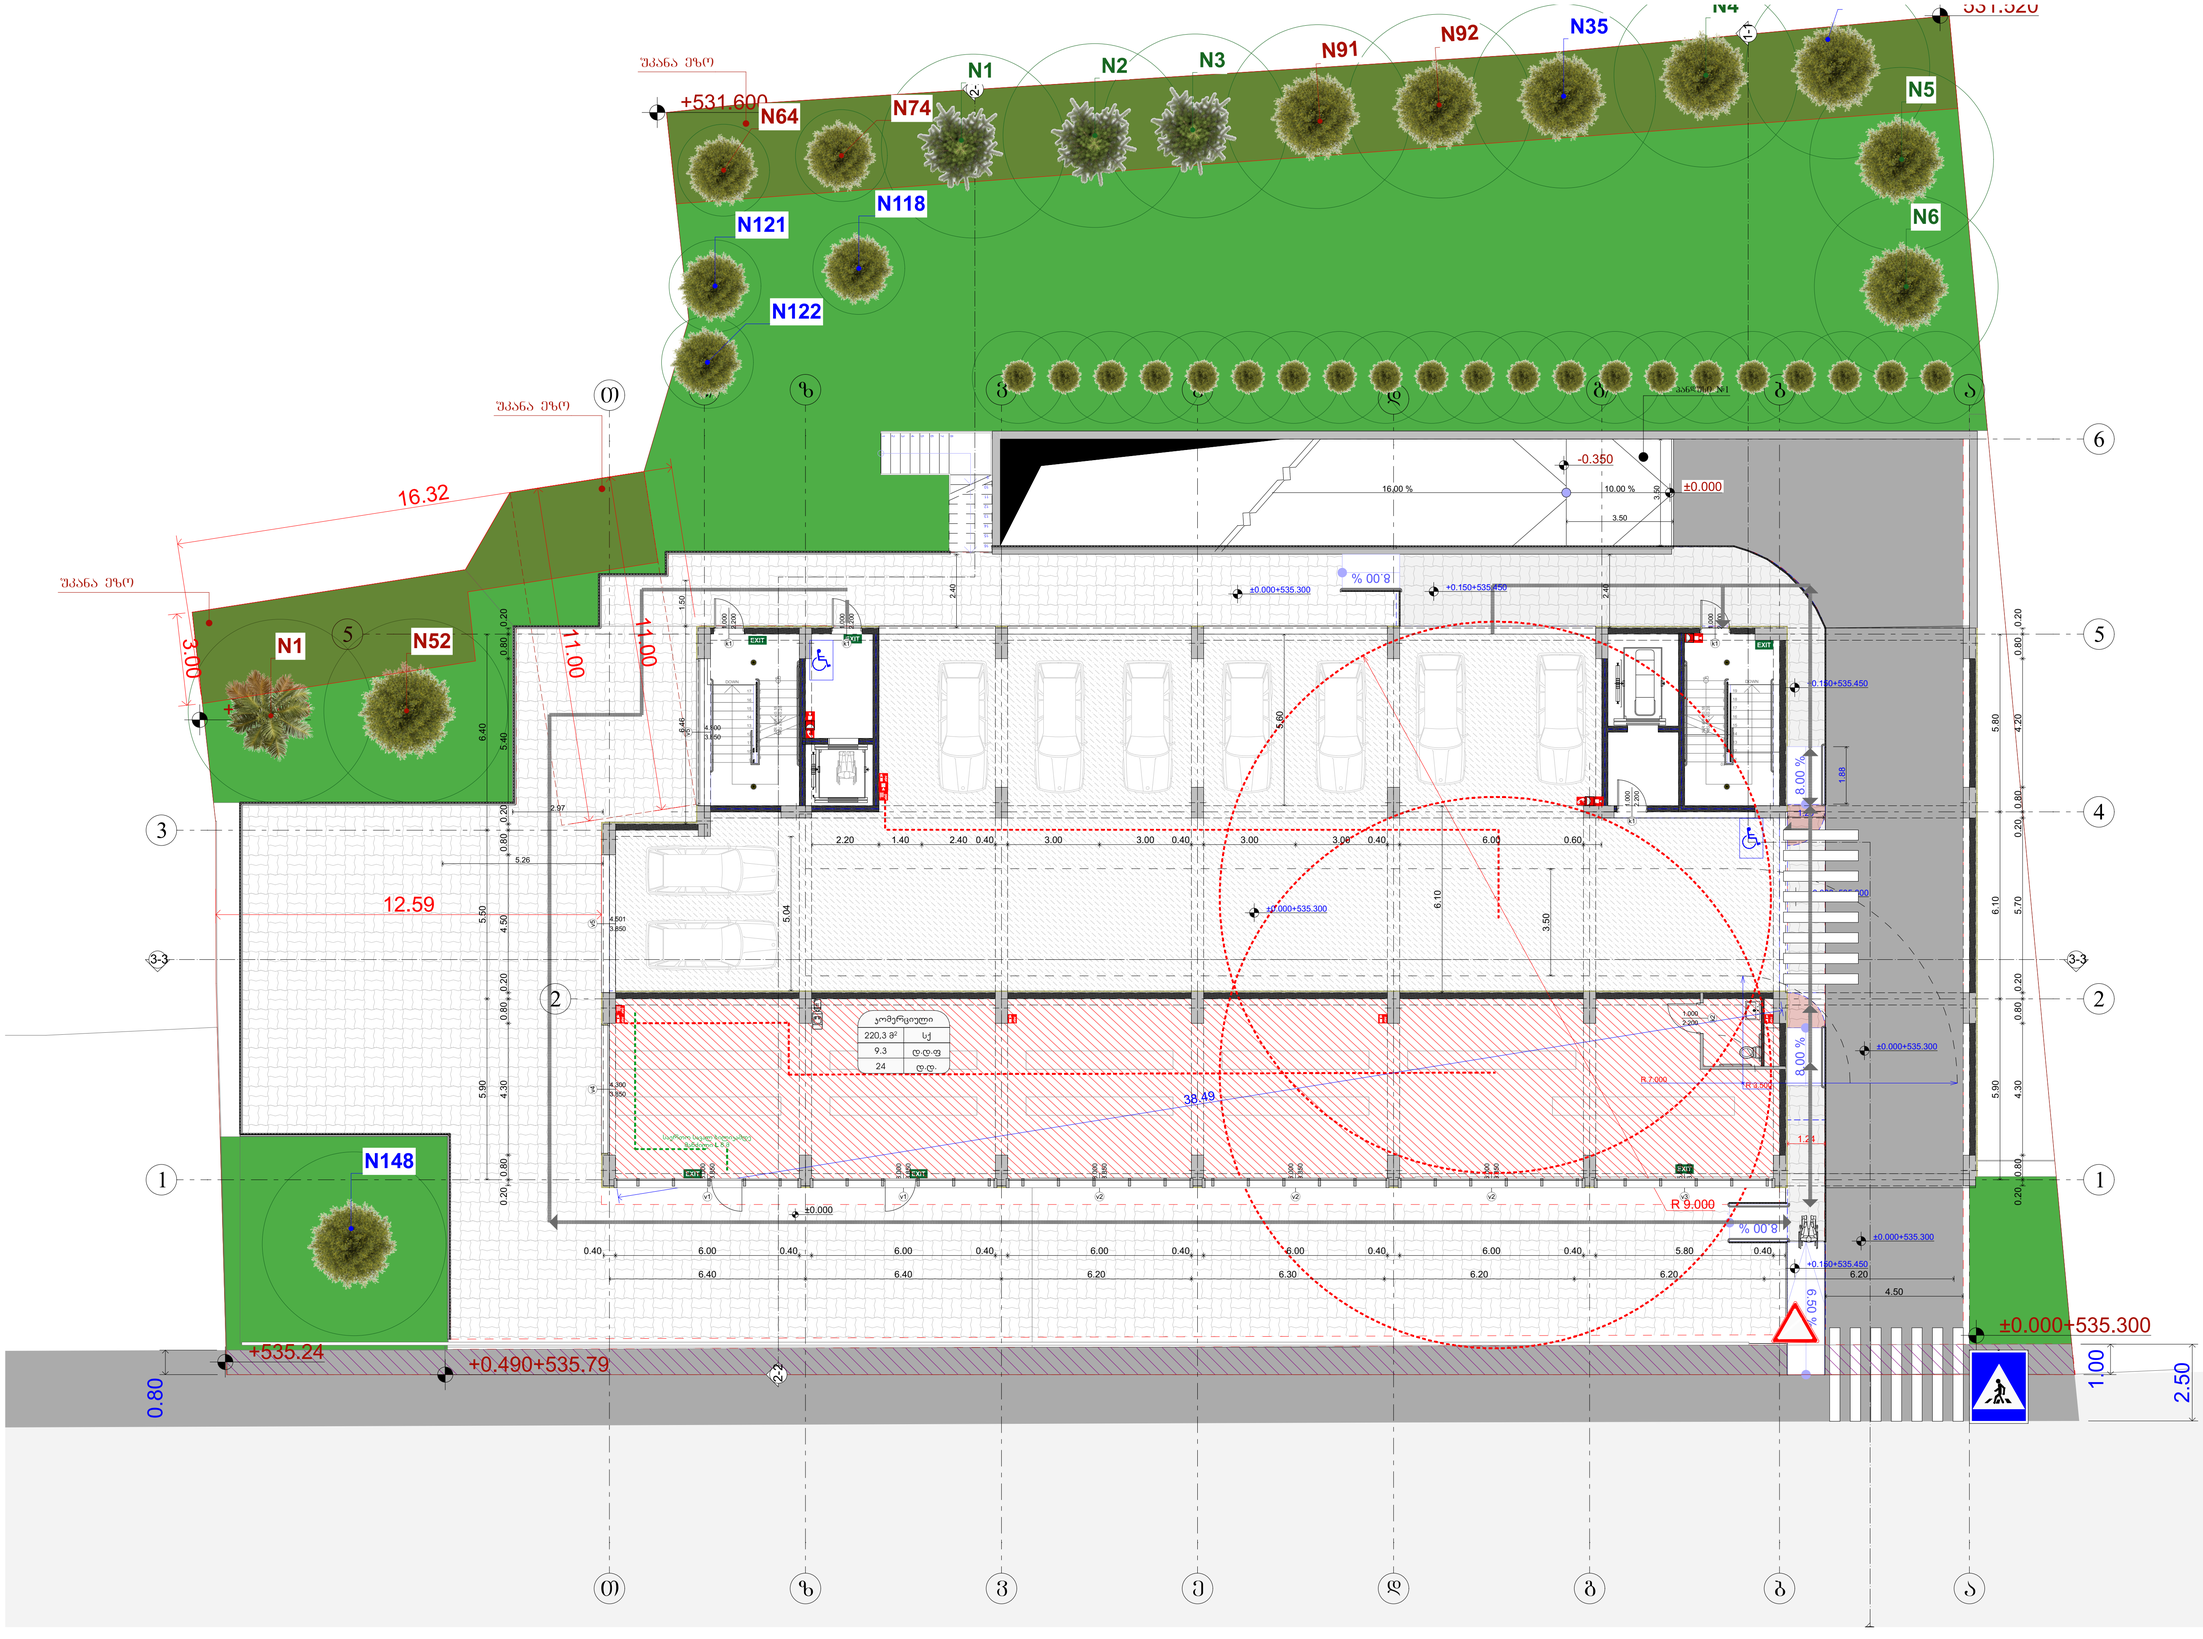

GSPublisherVersion 0.0.100.100

1 ღერძის ხაზი

FIRE
ALARM

სახანძრო მილდგარი

ხელის ცეცხლსაქრობი

სახანძრო-სამაშველო სამსახურის მიერ გამოსაყენებელი
მისაერთებელი - ჰიდრანტი

კვამლის ავტომატური აღმომჩენი

კვამლზე მორეაგირე მაუწყებელი

ავტოსაშხეფი

სიმბოლოს სახელწოდება

სახანძრო განგაშის ხელით სამართავი კოლოფი

საევაკუაციო გასასვლელის მაჩვენებელი

ქ. თბილისი ხერგიანის ქ.#19
s /k01.11.10.008.221

მასშტაბი
Drawing Scale

1:100

07.2

2024/11/12

გეგმა +0.100 ნიშნულზე

Job Title

Address

Explication:

Drawing Status Date

±0.00

გამოყენებული პირობითი აღნიშვნები

ნიშნული გეგმაზე

ჭრილის ხაზი

კედლის ცეცხლმედეგობის ხარისხი
1 საათი

გასასვლელამდე სავალი მანძილი

მისაწვდომი სვლაგეზი

საკადასტრო საზღვარი

2.200

880

პარკინგის ნუმერაცია

კარის სპეციფიკაციის #

ხანძარმედეგობა

კარის თავისუფალი სიგანე

კარის თავისუფალი სიმაღლე

ნიშნული ჭრილზე, ფასადზე

±0.000

172.6 მ

2

დ.ფ.18.6

დ.დ 9

ბლოკის კედელი

სავაჭრო ჯგუფი (სვ)

სავენტილაციო შახტა

სახანძრო მილდგარებთან მისადგომი
სავალი მანძილი

გაძლიერებული ბეტონის სტრუქტურული ელემენტები 2 სთ-ზე
მეტი ხანმედეგობისთვის (სვეტი, კოჭი, დიაფრაგმა, იატაკისა და
სახურავის ანაწყობი)

საერთო სავალი ბილიკი

კედლის ცეცხლმედეგობის ხარისხი
2 საათი

საცხოვრებელი ჯგუფი 2 (სც 2)

სასაწყობო ჯგუფი (სწ-2)

შპს ~შოდე~ ს/კ 400208869

ნანა კაპანაძე

დაკავებულობის ჯგუფი
(ქვეჯგუფი)

დაკავებულობის დატვირთვა

დაკავებულობის ფაქტორი

მთლიანი ფართი

სც-2

პროექტის დასახელება

მისამართი:

Company name

საპროექტო ორგანიზაცა

ექსპლიკაცია:

2024 w

A0

ფურცელის
ზომა

ნახაზის დასახელება

პროექტის სტატუსი

Drawing title

მისაწვდომობის პროექტი

შეს. თარიღი

ინდექსი #
INDEX

ფურც. რაოდ.
PAGES

თანამდებობა სახელი.გვარი ხელმოწერა

მთავარი
არქიტექტორი

შემსრულებლები
performers

პრ. ავტორი

შენიშვნა:
სახანძრო სისტემებები გეგმებზე დატანილია პირობითად.
მათი ზუსტი ადგილმდებარეობა და რაოდენობა
განისაზღვრება შესაბამისი სახანძრო სისტემების
პროექტის დამუშავების შემდეგ.

90

კ-2

1

მრავალბინიანი საცხოვრებელი

16.00 % 10.00 % სახლი

5
6
7
8
9

10

11

12

13

14

15

16

17

DOWN

17R x 0.18

16G x 0.28

6
7
8
9
10

11

12

13

14

15

16

17

18

19

DOWN

19R x 0.17

18G x 0.28

1
2
3
4
5
6

UP

8R x 0.18

7G x 0.28

1
2
3
4
5
6

UP

8R x 0.18

7G x 0.28

k1

2.200

1.000
k1

2.200

1.000

v2

3.850

6.000

v1

3.850

6.000

v1

3.850

6.000

v2

3.850

6.000

v2

3.850

6.000

v3

3.850

5.800

v5
3.850

4.501

v4
3.850

4.300

v5
3.850

4.800

k1

2.200

1.000

k1

2.200

1.000

k2
2.200

1.000

1

2

3

4

5

6

7

8

9
10
11
12
13
14
15
16

8.00

%

% 00 . 8

8.00

%

% 00 . 8

6.50
%

3-3 3-3

2-2

2-2

6.40 6.40 6.20 6.30 6.20 6.20 6.20

5.90 6.10 5.80

3.00

12.59

11.00

11.00

16.32

1.00

1.24

5.26

2.97

1.50 6.46

2.40

3.50

3.50

2.50

4.50

2.40

0.40 6.00 0.40 6.00 0.40 6.00 0.40 6.00 0.40 6.00 0.40 5.80 0.40

0.20 0.80 4.30 0.80 0.20 4.50 0.80 0.20 5.40 0.80 0.20

5.90 5.50 6.40

0.20 0.80 4.20 0.80 0.20 5.70 0.20 0.80 4.30 0.80 0.20

38.49

3.50

6.10

2.20 1.40 2.40 0.40 3.00 3.00 0.40 3.00 3.00 0.40 6.00 0.60

5.04

5.60

1.88

1.20

0.80

±0.000

±0.000+535.300

531.520

+0.490+535.79 +535.24

+533.900

+531.600

±0.000

-0.350

±0.000+535.300

±0.000+535.300

+0.150+535.450

+0.150+535.450

±0.000+535.300

±0.000+535.300

+0.150+535.450 ±0.000+535.300

R 9.000

R 3.500

R 7.000

საერთო სავალ ბილიკამდე
მანძილი L 8 მ

2 2

1 1

5 5

g b

b

a

z a

3

g/

d

d

e

e

v

v

T z

T

4

z/

6

1-1

1-1

უკანა ეზო

პანდუსი #1

უკანა ეზო

უკანა ეზო

N6

N1

N4

N5

N33

N35 N92
N91

N118

N121

N122

N74 N64

N148

N1 N52

N2 N3

220,3 m sq 2

კომერციული

9.3 d.d.f

24 d.d.

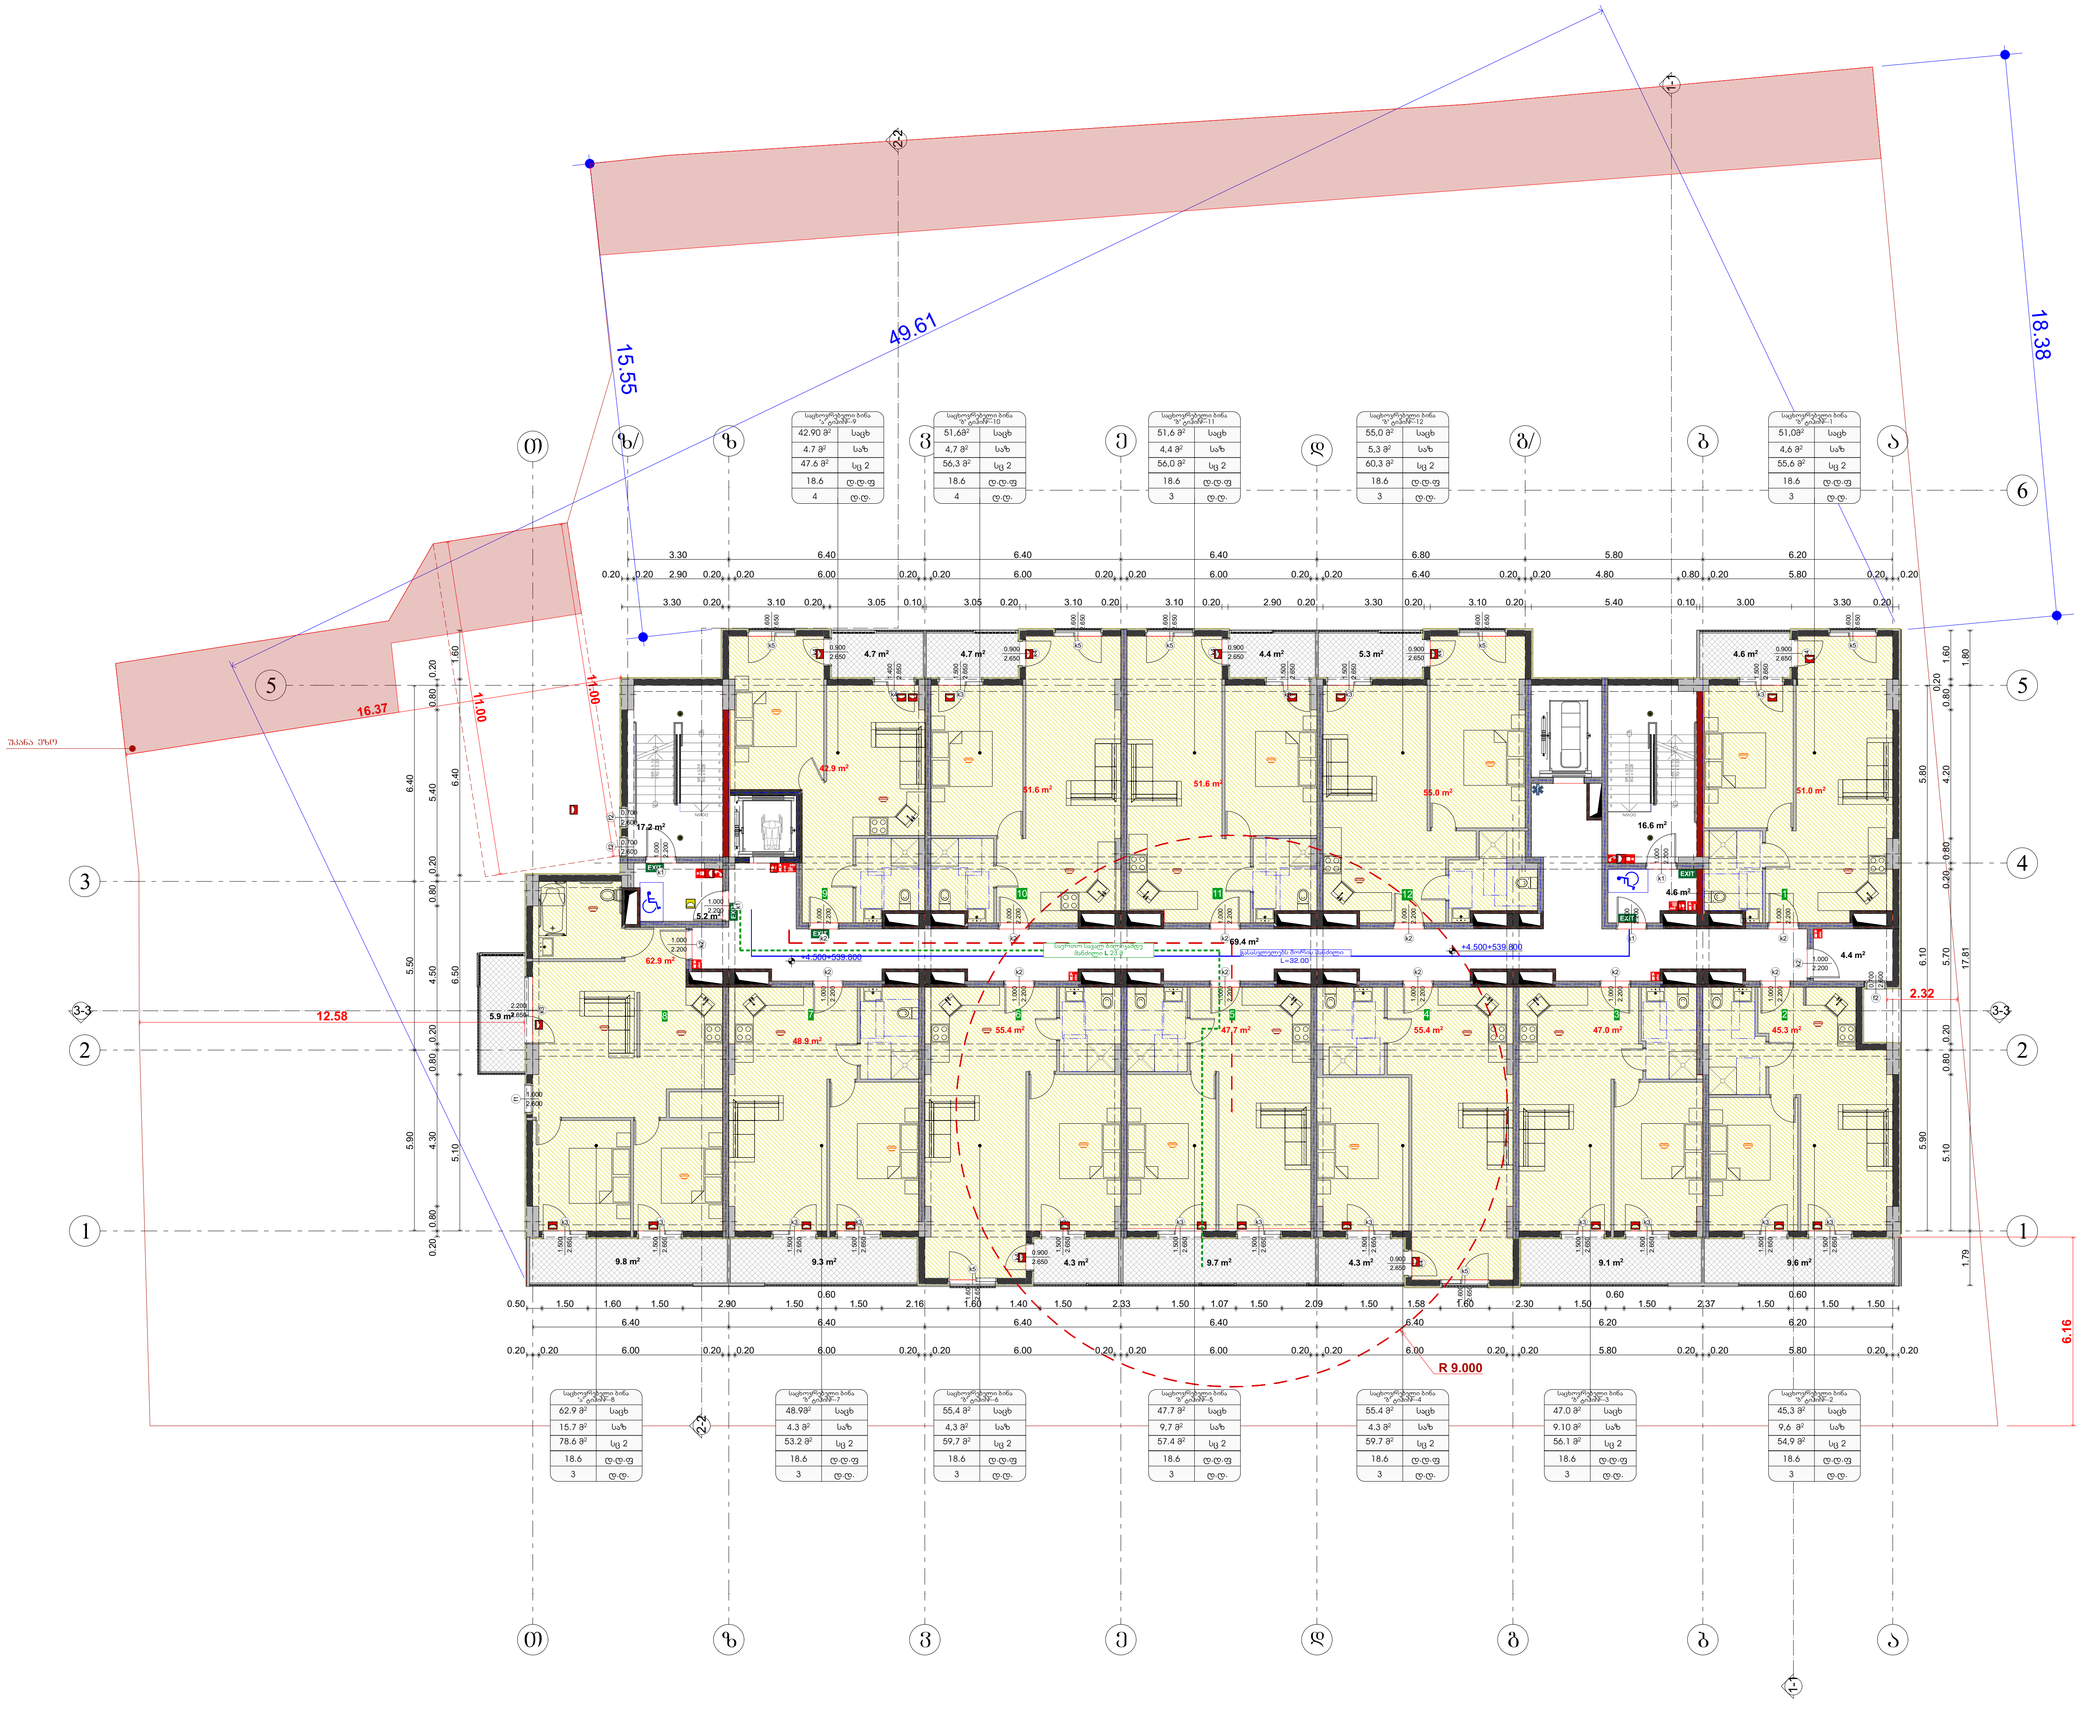

GSPublisherVersion 0.0.100.100

1 ღერძის ხაზი

FIRE
ALARM

სახანძრო მილდგარი

ხელის ცეცხლსაქრობი

სახანძრო-სამაშველო სამსახურის მიერ გამოსაყენებელი
მისაერთებელი - ჰიდრანტი

კვამლის ავტომატური აღმომჩენი

კვამლზე მორეაგირე მაუწყებელი

ავტოსაშხეფი

სიმბოლოს სახელწოდება

სახანძრო განგაშის ხელით სამართავი კოლოფი

საევაკუაციო გასასვლელის მაჩვენებელი

ქ. თბილისი ხერგიანის ქ.#19
s /k01.11.10.008.221

მასშტაბი
Drawing Scale
1:100

07.3

2024/11/12

გეგმა +4.500 ნიშნულზე

Job Title

Address

Explication:

Drawing Status Date

±0.00

გამოყენებული პირობითი აღნიშვნები

ნიშნული გეგმაზე

ჭრილის ხაზი

კედლის ცეცხლმედეგობის ხარისხი
1 საათი

გასასვლელამდე სავალი მანძილი

მისაწვდომი სვლაგეზი

საკადასტრო საზღვარი

2.200

880

პარკინგის ნუმერაცია

კარის სპეციფიკაციის #
ხანძარმედეგობა

კარის თავისუფალი სიგანე

კარის თავისუფალი სიმაღლე

ნიშნული ჭრილზე, ფასადზე

±0.000

172.6 მ

2

დ.ფ.18.6
დ.დ 9

ბლოკის კედელი

სავაჭრო ჯგუფი (სვ)

სავენტილაციო შახტა

სახანძრო მილდგარებთან მისადგომი
სავალი მანძილი

გაძლიერებული ბეტონის სტრუქტურული ელემენტები 2 სთ-ზე
მეტი ხანმედეგობისთვის (სვეტი, კოჭი, დიაფრაგმა, იატაკისა და
სახურავის ანაწყობი)

საერთო სავალი ბილიკი

კედლის ცეცხლმედეგობის ხარისხი
2 საათი

საცხოვრებელი ჯგუფი 2 (სც 2)

სასაწყობო ჯგუფი (სწ-2)

შპს ~შოდე~ ს/კ 400208869

ნანა კაპანაძე

დაკავებულობის ჯგუფი
(ქვეჯგუფი)

დაკავებულობის დატვირთვა

დაკავებულობის ფაქტორი

მთლიანი ფართი

სც-2

პროექტის დასახელება

მისამართი:

Company name

საპროექტო ორგანიზაცა

ექსპლიკაცია:

2024 w

A0

ფურცელის
ზომა

ნახაზის დასახელება

პროექტის სტატუსი

Drawing title

მისაწვდომობის პროექტი

შეს. თარიღი

ინდექსი #
INDEX

ფურც. რაოდ.
PAGES

თანამდებობა სახელი.გვარი ხელმოწერა

მთავარი
არქიტექტორი

შემსრულებლები
performers

პრ. ავტორი

შენიშვნა:
სახანძრო სისტემებები გეგმებზე დატანილია პირობითად.
მათი ზუსტი ადგილმდებარეობა და რაოდენობა
განისაზღვრება შესაბამისი სახანძრო სისტემების
პროექტის დამუშავების შემდეგ.

90

კ-2

1

მრავალბინიანი საცხოვრებელი
სახლი

1
2
3
4
5
6
7
8
9
DOWN

UP

9R x 0.18

8G x 0.28

1
2
3
4
5
6
7
8
9
DOWN

UP

9R x 0.18

8G x 0.28
1

2

3

4

5

6

7

UP18R x 0.18 17G x 0.28

1

2

3

4

5

6

7

UP18R x 0.18 17G x 0.28

k2

2.200

1.000
k2

2.200

1.000

f2

2.600

0.700

k1

2.200

1.000

k2

2.200

1.000

k2

2.200

1.000

k2

2.200

1.000

k1

2.200

1.000
k2

2.200

1.000

k2

2.200

1.000

k2

2.200

1.000

k3

2.650

1.500

k3

2.650

1.500

k3

2.650

1.500

k3

2.650

1.500

f1
2.600

1.000

k3

2.650

1.500

k2

2.200

1.000

f2
2.600

0.700

f2
2.600

0.700

k1

2.200

1.000

k1
2.200

1.000

k3
2.650

2.200

k5

2.650

1.600

k4

2.650

1.400
k3

2.650

1.500

k4
2.650

0.900
k4
2.650

0.900

k5

2.650

1.600
k5

2.650

1.600

k4
2.650

0.900

k5

2.650

1.600

k3

2.650

1.500
k3

2.650

1.500

k4
2.650

0.900

k5

2.650

1.600

k4
2.650

0.900

k5

2.650

1.600

k2
2.200

1.000

k4
2.650

0.900
k4
2.650

0.900
k5

2.650

1.600

k3

2.650

1.500

k3

2.650

1.500

k3

2.650

1.500

k3

2.650

1.500

k3

2.650

1.500

k3

2.650

1.500

k3

2.650

1.500

k3

2.650

1.500

k2
2.200

1.000
k2

2.200

1.000

k2

2.200

1.000

FIRE ALARM

FIRE

ALARM

3-3 3-3

2-2

2-2

3.30 0.20 3.10 0.20 3.05 0.10 3.05 0.20 3.10 0.20 3.10 0.20 2.90 0.20 3.30 0.20 3.10 0.20 5.40 0.10 3.00 3.30 0.20

5.90 5.50 6.40

5.90 6.10 5.80

5.10 0.80 0.20 5.70 0.20 0.80 4.20 0.80

0.20

1.60

1.80 17.81 1.79

6.40 6.40 6.40 6.40 6.40 6.20 6.20

0.20 0.20 6.00 0.20 0.20 6.00 0.20 0.20 6.00 0.20 0.20 6.00 0.20 0.20 6.00 0.20 0.20 5.80 0.20 0.20 5.80 0.20 0.20

0.50 1.50 1.60 1.50 2.90 1.50

0.60
1.50 2.16 1.60 1.40 1.50 2.33 1.50 1.07 1.50 2.09 1.50 1.58 1.60 2.30 1.50

0.60
1.50 2.37 1.50

0.60
1.50 1.50

0.20 0.80 4.30 0.80 0.20 4.50 0.80 0.20 5.40 0.80 0.20

5.10 6.50 6.40 1.60

3.30 6.40 6.40 6.40 6.80 5.80 6.20

0.20 0.20 2.90 0.20 0.20 6.00 0.20 0.20 6.00 0.20 0.20 6.00 0.20 0.20 6.40 0.20 0.20 4.80 0.80 0.20 5.80 0.20 0.20

11.00
11.00

16.37

6.16

12.58

49.61

18.
15

38

.55

2.32

+4.500+539.800
+4.500+539.800

R 9.000

16.6 m2

4.6 m2

5.9 m2

9.3 m2 9.7 m2 4.3 m2 4.3 m2 9.1 m2 9.6 m2

4.4 m2 5.3 m2 4.6 m2 4.7 m2 4.7 m2

51.6 m2
51.6 m2

55.0 m2 51.0 m2

42.9 m2

62.9 m2

48.9 m2

55.4 m2 55.4 m2 47.7 m2 47.0 m2 45.3 m2

4.4 m2

17.2 m2

5.2 m2

69.4 m2

9.8 m2

L=32.00

გასასვლელებს შორის მანძილი

საერთო სავალ ბილიკამდე
მანძილი L 23 მ

1

8 7 6 5 4 3 2

9 10 11 12

2 2

1 1

5 5

g b

b

a

z a

3

g/

d

d

e

e

v

v

T z

T

4

z/

6

1-1

1-1

უკანა ეზო

sc 2

51,0m

2

საცხოვრებელი ბინა
"ბ" ტიპი#--1
საცხ
4,6 m

2 საზ
55,6 m

2

18.6 d.d.f
3 d.d.

sc 2

55,0 m

2

საცხოვრებელი ბინა
"ბ" ტიპი#--12
საცხ
5,3 m

2 საზ
60,3 m

2

18.6 d.d.f
3 d.d.

sc 2

51,6 m

2

საცხოვრებელი ბინა
"ბ" ტიპი#--11
საცხ
4,4 m

2 საზ
56,0 m

2

18.6 d.d.f
3 d.d.

sc 2

51,6m

2

საცხოვრებელი ბინა
"ბ" ტიპი#--10
საცხ
4,7 m

2 საზ
56,3 m

2

18.6 d.d.f
4 d.d.

sc 2

62.9 m

2

საცხოვრებელი ბინა
"ა" ტიპი#--8
საცხ
15.7 m

2 საზ
78.6 m

2

18.6 d.d.f
3 d.d.

sc 2

45,3 m

2

საცხოვრებელი ბინა
"ბ" ტიპი#--2
საცხ
9,6 m

2 საზ
54,9 m

2

18.6 d.d.f
3 d.d.

sc 2

55.4 m

2

საცხოვრებელი ბინა
"ბ" ტიპი#--4
საცხ
4.3 m

2 საზ
59.7 m

2

18.6 d.d.f
3 d.d.

sc 2

47.7 m

2

საცხოვრებელი ბინა
"ბ" ტიპი#--5
საცხ
9,7 m

2 საზ
57.4 m

2

18.6 d.d.f
3 d.d.

sc 2

55,4 m

2

საცხოვრებელი ბინა
"ბ" ტიპი#--6
საცხ
4,3 m

2 საზ
59,7 m

2

18.6 d.d.f
3 d.d.

sc 2

48.9m

2

საცხოვრებელი ბინა
"ბ" ტიპი#--7
საცხ
4.3 m

2 საზ
53.2 m

2

18.6 d.d.f
3 d.d.

sc 2

47.0 m

2

საცხოვრებელი ბინა
"ბ" ტიპი#--3
საცხ
9.10 m

2 საზ
56.1 m

2

18.6 d.d.f
3 d.d.

sc 2

42.90 m

2

საცხოვრებელი ბინა
"ა" ტიპი#--9
საცხ
4.7 m

2 საზ
47.6 m

2

18.6 d.d.f
4 d.d.

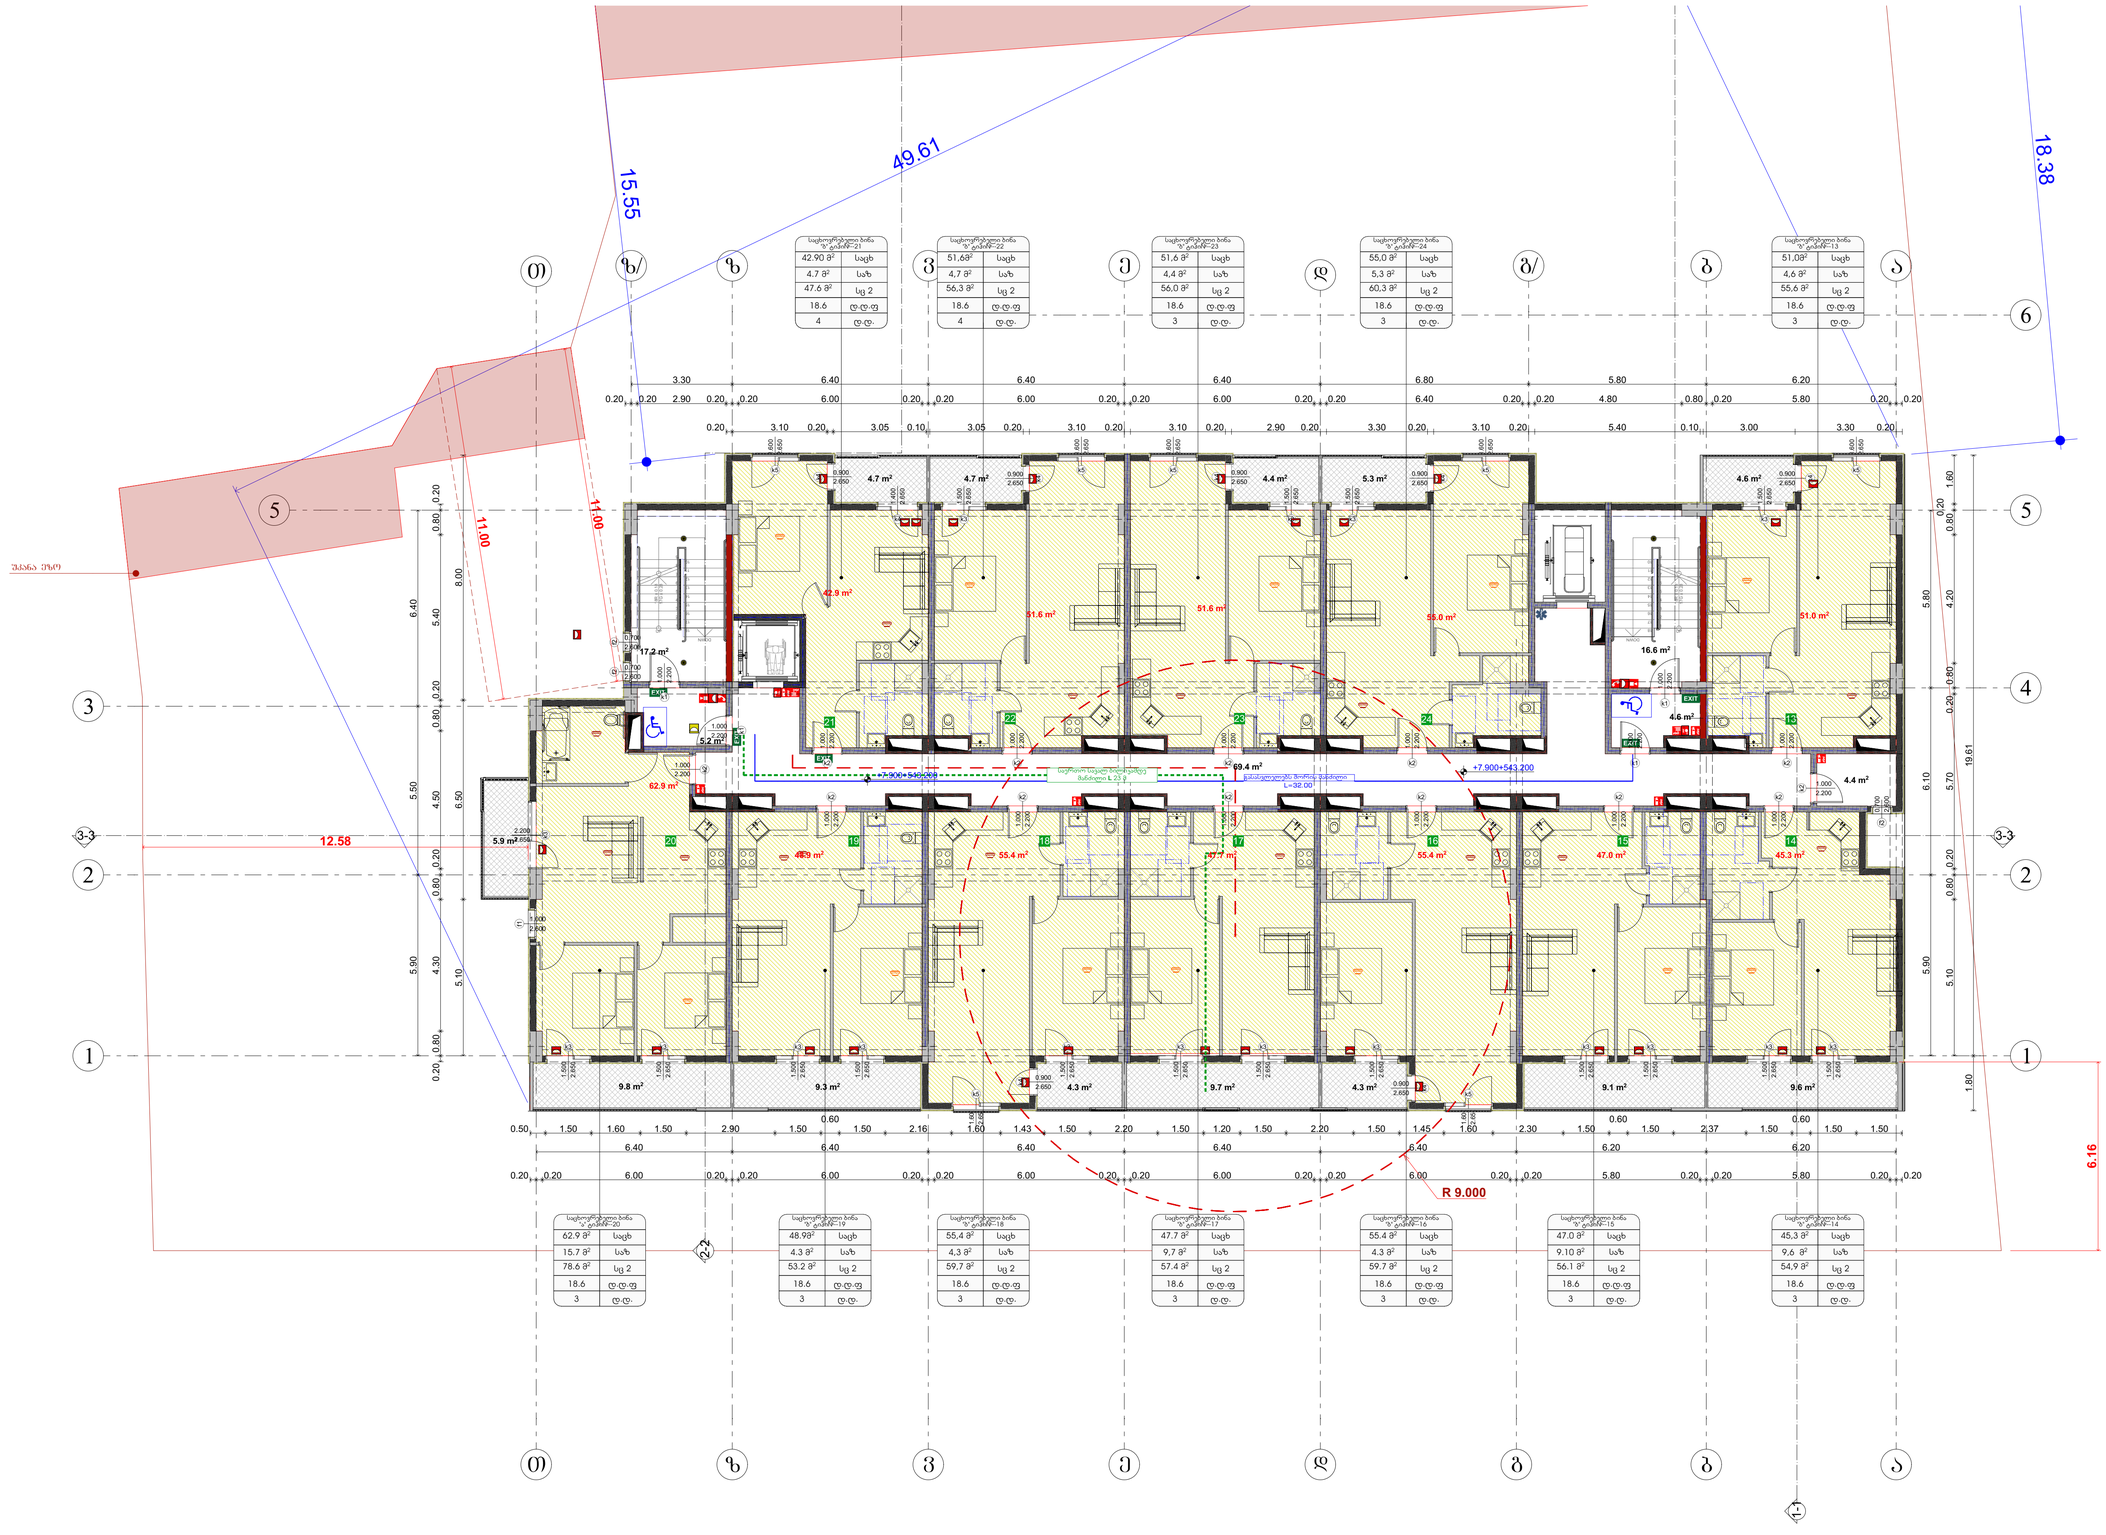

GSPublisherVersion 0.0.100.100

1 ღერძის ხაზი

FIRE
ALARM

სახანძრო მილდგარი

ხელის ცეცხლსაქრობი

სახანძრო-სამაშველო სამსახურის მიერ გამოსაყენებელი
მისაერთებელი - ჰიდრანტი

კვამლის ავტომატური აღმომჩენი
კვამლზე მორეაგირე მაუწყებელი
ავტოსაშხეფი

სიმბოლოს სახელწოდება

სახანძრო განგაშის ხელით სამართავი კოლოფი

საევაკუაციო გასასვლელის მაჩვენებელი

ქ. თბილისი ხერგიანის ქ.#19
s /k01.11.10.008.221

მასშტაბი
Drawing Scale
1:100

07.4

2024/11/12

გეგმა +7,900 ნიშნულზე

Job Title

Address

Explication:

Drawing Status Date

±0.00

გამოყენებული პირობითი აღნიშვნები

ნიშნული გეგმაზე

ჭრილის ხაზი

კედლის ცეცხლმედეგობის ხარისხი
1 საათი

გასასვლელამდე სავალი მანძილი

მისაწვდომი სვლაგეზი

საკადასტრო საზღვარი

2.200

880

პარკინგის ნუმერაცია

კარის სპეციფიკაციის #
ხანძარმედეგობა

კარის თავისუფალი სიგანე

კარის თავისუფალი სიმაღლე

ნიშნული ჭრილზე, ფასადზე

±0.000

172.6 მ

2

დ.ფ.18.6
დ.დ 9

ბლოკის კედელი

სავაჭრო ჯგუფი (სვ)

სავენტილაციო შახტა

სახანძრო მილდგარებთან მისადგომი
სავალი მანძილი

გაძლიერებული ბეტონის სტრუქტურული ელემენტები 2 სთ-ზე
მეტი ხანმედეგობისთვის (სვეტი, კოჭი, დიაფრაგმა, იატაკისა და
სახურავის ანაწყობი)

საერთო სავალი ბილიკი

კედლის ცეცხლმედეგობის ხარისხი
2 საათი

საცხოვრებელი ჯგუფი 2 (სც 2)

სასაწყობო ჯგუფი (სწ-2)

შპს ~შოდე~ ს/კ 400208869

ნანა კაპანაძე

დაკავებულობის ჯგუფი
(ქვეჯგუფი)

დაკავებულობის დატვირთვა

დაკავებულობის ფაქტორი

მთლიანი ფართი

სც-2

პროექტის დასახელება

მისამართი:

Company name

საპროექტო ორგანიზაცა

ექსპლიკაცია:

2024 w

A0

ფურცელის
ზომა

ნახაზის დასახელება

პროექტის სტატუსი

Drawing title

მისაწვდომობის პროექტი

შეს. თარიღი

ინდექსი #
INDEX

ფურც. რაოდ.
PAGES

თანამდებობა სახელი.გვარი ხელმოწერა

მთავარი
არქიტექტორი

შემსრულებლები
performers

პრ. ავტორი

შენიშვნა:
სახანძრო სისტემებები გეგმებზე დატანილია პირობითად.
მათი ზუსტი ადგილმდებარეობა და რაოდენობა
განისაზღვრება შესაბამისი სახანძრო სისტემების
პროექტის დამუშავების შემდეგ.

90

კ-2

1

მრავალბინიანი საცხოვრებელი
სახლი

7

8

9
10
11
12
13
14
15
16
17
18
DOWN

18R x 0.18

17G x 0.28

7

8

9
10
11
12
13
14
15
16
17
18
DOWN

18R x 0.18

17G x 0.28
1

2

3

4

5

6

UP

1

2

3

4

5

6

UP

k2

2.200

1.000
k2

2.200

1.000

f2

2.600

0.700

k1

2.200

1.000

k2

2.200

1.000

k2

2.200

1.000

k2

2.200

1.000

k1

2.200

1.000
k2

2.200

1.000

k2

2.200

1.000

k2

2.200

1.000

k3

2.650

1.500

k3

2.650

1.500

k3

2.650

1.500

k3

2.650

1.500

f1
2.600

1.000

k3

2.650

1.500

k2

2.200

1.000

k1

2.200

1.000

k1
2.200

1.000

k3
2.650

2.200

k5

2.650

1.600

k4

2.650

1.400
k3

2.650

1.500

k4
2.650

0.900
k4
2.650

0.900

k5

2.650

1.600
k5

2.650

1.600

k4
2.650

0.900

k5

2.650

1.600

k3

2.650

1.500
k3

2.650

1.500

k4
2.650

0.900

k5

2.650

1.600

k4
2.650

0.900

k5

2.650

1.600

k2
2.200

1.000

k4
2.650

0.900
k4
2.650

0.900
k5

2.650

1.600

k3

2.650

1.500

k3

2.650

1.500

k3

2.650

1.500

k3

2.650

1.500

k3

2.650

1.500

k3

2.650

1.500

k3

2.650

1.500

k3

2.650

1.500

k2
2.200

1.000
k2

2.200

1.000

k2

2.200

1.000

f2
2.600

0.700

f2
2.600

0.700

FIRE ALARM

FIRE

ALARM

3-3 3-3

2-2

0.20 3.10 0.20 3.05 0.10 3.05 0.20 3.10 0.20 3.10 0.20 2.90 0.20 3.30 0.20 3.10 0.20 5.40 0.10 3.00 3.30 0.20

5.90 5.50 6.40

5.90 6.10 5.80

5.10 0.80 0.20 5.70 0.20 0.80 4.20 0.80

0.20

1.60

19.61 1.80

6.40 6.40 6.40 6.40 6.40 6.20 6.20

0.20 0.20 6.00 0.20 0.20 6.00 0.20 0.20 6.00 0.20 0.20 6.00 0.20 0.20 6.00 0.20 0.20 5.80 0.20 0.20 5.80 0.20 0.20

0.50 1.50 1.60 1.50 2.90 1.50

0.60
1.50 2.16 1.60 1.43 1.50 2.20 1.50 1.20 1.50 2.20 1.50 1.45 1.60 2.30 1.50

0.60
1.50 2.37 1.50

0.60
1.50 1.50

0.20 0.80 4.30 0.80 0.20 4.50 0.80 0.20 5.40 0.80 0.20

5.10 6.50 8.00

3.30 6.40 6.40 6.40 6.80 5.80 6.20

0.20 0.20 2.90 0.20 0.20 6.00 0.20 0.20 6.00 0.20 0.20 6.00 0.20 0.20 6.40 0.20 0.20 4.80 0.80 0.20 5.80 0.20 0.20

11.00
11.00

6.16

12.58

49.61

18.
15

38

.55

+7.900+543.200

+7.900+543.200

R 9.000

16.6 m2

4.6 m2

5.9 m2

9.3 m2 9.7 m2 4.3 m2 4.3 m2 9.1 m2 9.6 m2

4.4 m2 5.3 m2 4.6 m2 4.7 m2 4.7 m2

51.6 m2
51.6 m2

55.0 m2 51.0 m2

42.9 m2

62.9 m2

48.9 m2 55.4 m2 55.4 m2 47.7 m2 47.0 m2 45.3 m2

4.4 m2

17.2 m2

5.2 m2

69.4 m2

9.8 m2

L=32.00

გასასვლელებს შორის მანძილი

საერთო სავალ ბილიკამდე
მანძილი L 23 მ

13

20 19 18 17 16 15 14

21

22 23 24

2 2

1 1

5 5

g b

b

a

z a

3

g/

d

d

e

e

v

v

T z

T

4

z/

6

1-1

უკანა ეზო

საცხოვრებელი ბინა
"ბ" ტიპი#--21

საცხოვრებელი ბინა
"ბ" ტიპი#--13

საცხოვრებელი ბინა
"ბ" ტიპი#--24

საცხოვრებელი ბინა
"ბ" ტიპი#--23

საცხოვრებელი ბინა
"ბ" ტიპი#--22

საცხოვრებელი ბინა
"ა" ტიპი#--20

საცხოვრებელი ბინა
"ბ" ტიპი#--14

საცხოვრებელი ბინა
"ბ" ტიპი#--16

საცხოვრებელი ბინა
"ბ" ტიპი#--17

საცხოვრებელი ბინა
"ბ" ტიპი#--18

საცხოვრებელი ბინა
"ბ" ტიპი#--19

საცხოვრებელი ბინა
"ბ" ტიპი#--15

sc 2

51,0m

2 საცხ
4,6 m

2 საზ
55,6 m

2

18.6 d.d.f
3 d.d.

sc 2

55,0 m

2 საცხ
5,3 m

2 საზ
60,3 m

2

18.6 d.d.f
3 d.d.

sc 2

51,6 m

2 საცხ
4,4 m

2 საზ
56,0 m

2

18.6 d.d.f
3 d.d.

sc 2

51,6m

2 საცხ
4,7 m

2 საზ
56,3 m

2

18.6 d.d.f
4 d.d.

sc 2

62.9 m

2 საცხ

15.7 m

2 საზ
78.6 m

2

18.6 d.d.f
3 d.d.

sc 2

45,3 m

2 საცხ
9,6 m

2 საზ
54,9 m

2

18.6 d.d.f
3 d.d.

sc 2

55.4 m

2 საცხ

4.3 m

2 საზ
59.7 m

2

18.6 d.d.f
3 d.d.

sc 2

47.7 m

2 საცხ
9,7 m

2 საზ
57.4 m

2

18.6 d.d.f
3 d.d.

sc 2

55,4 m

2 საცხ
4,3 m

2 საზ
59,7 m

2

18.6 d.d.f
3 d.d.

sc 2

48.9m

2 საცხ

4.3 m

2 საზ
53.2 m

2

18.6 d.d.f
3 d.d.

sc 2

47.0 m

2 საცხ

9.10 m

2 საზ
56.1 m

2

18.6 d.d.f
3 d.d.

sc 2

42.90 m

2 საცხ

4.7 m

2 საზ
47.6 m

2

18.6 d.d.f
4 d.d.

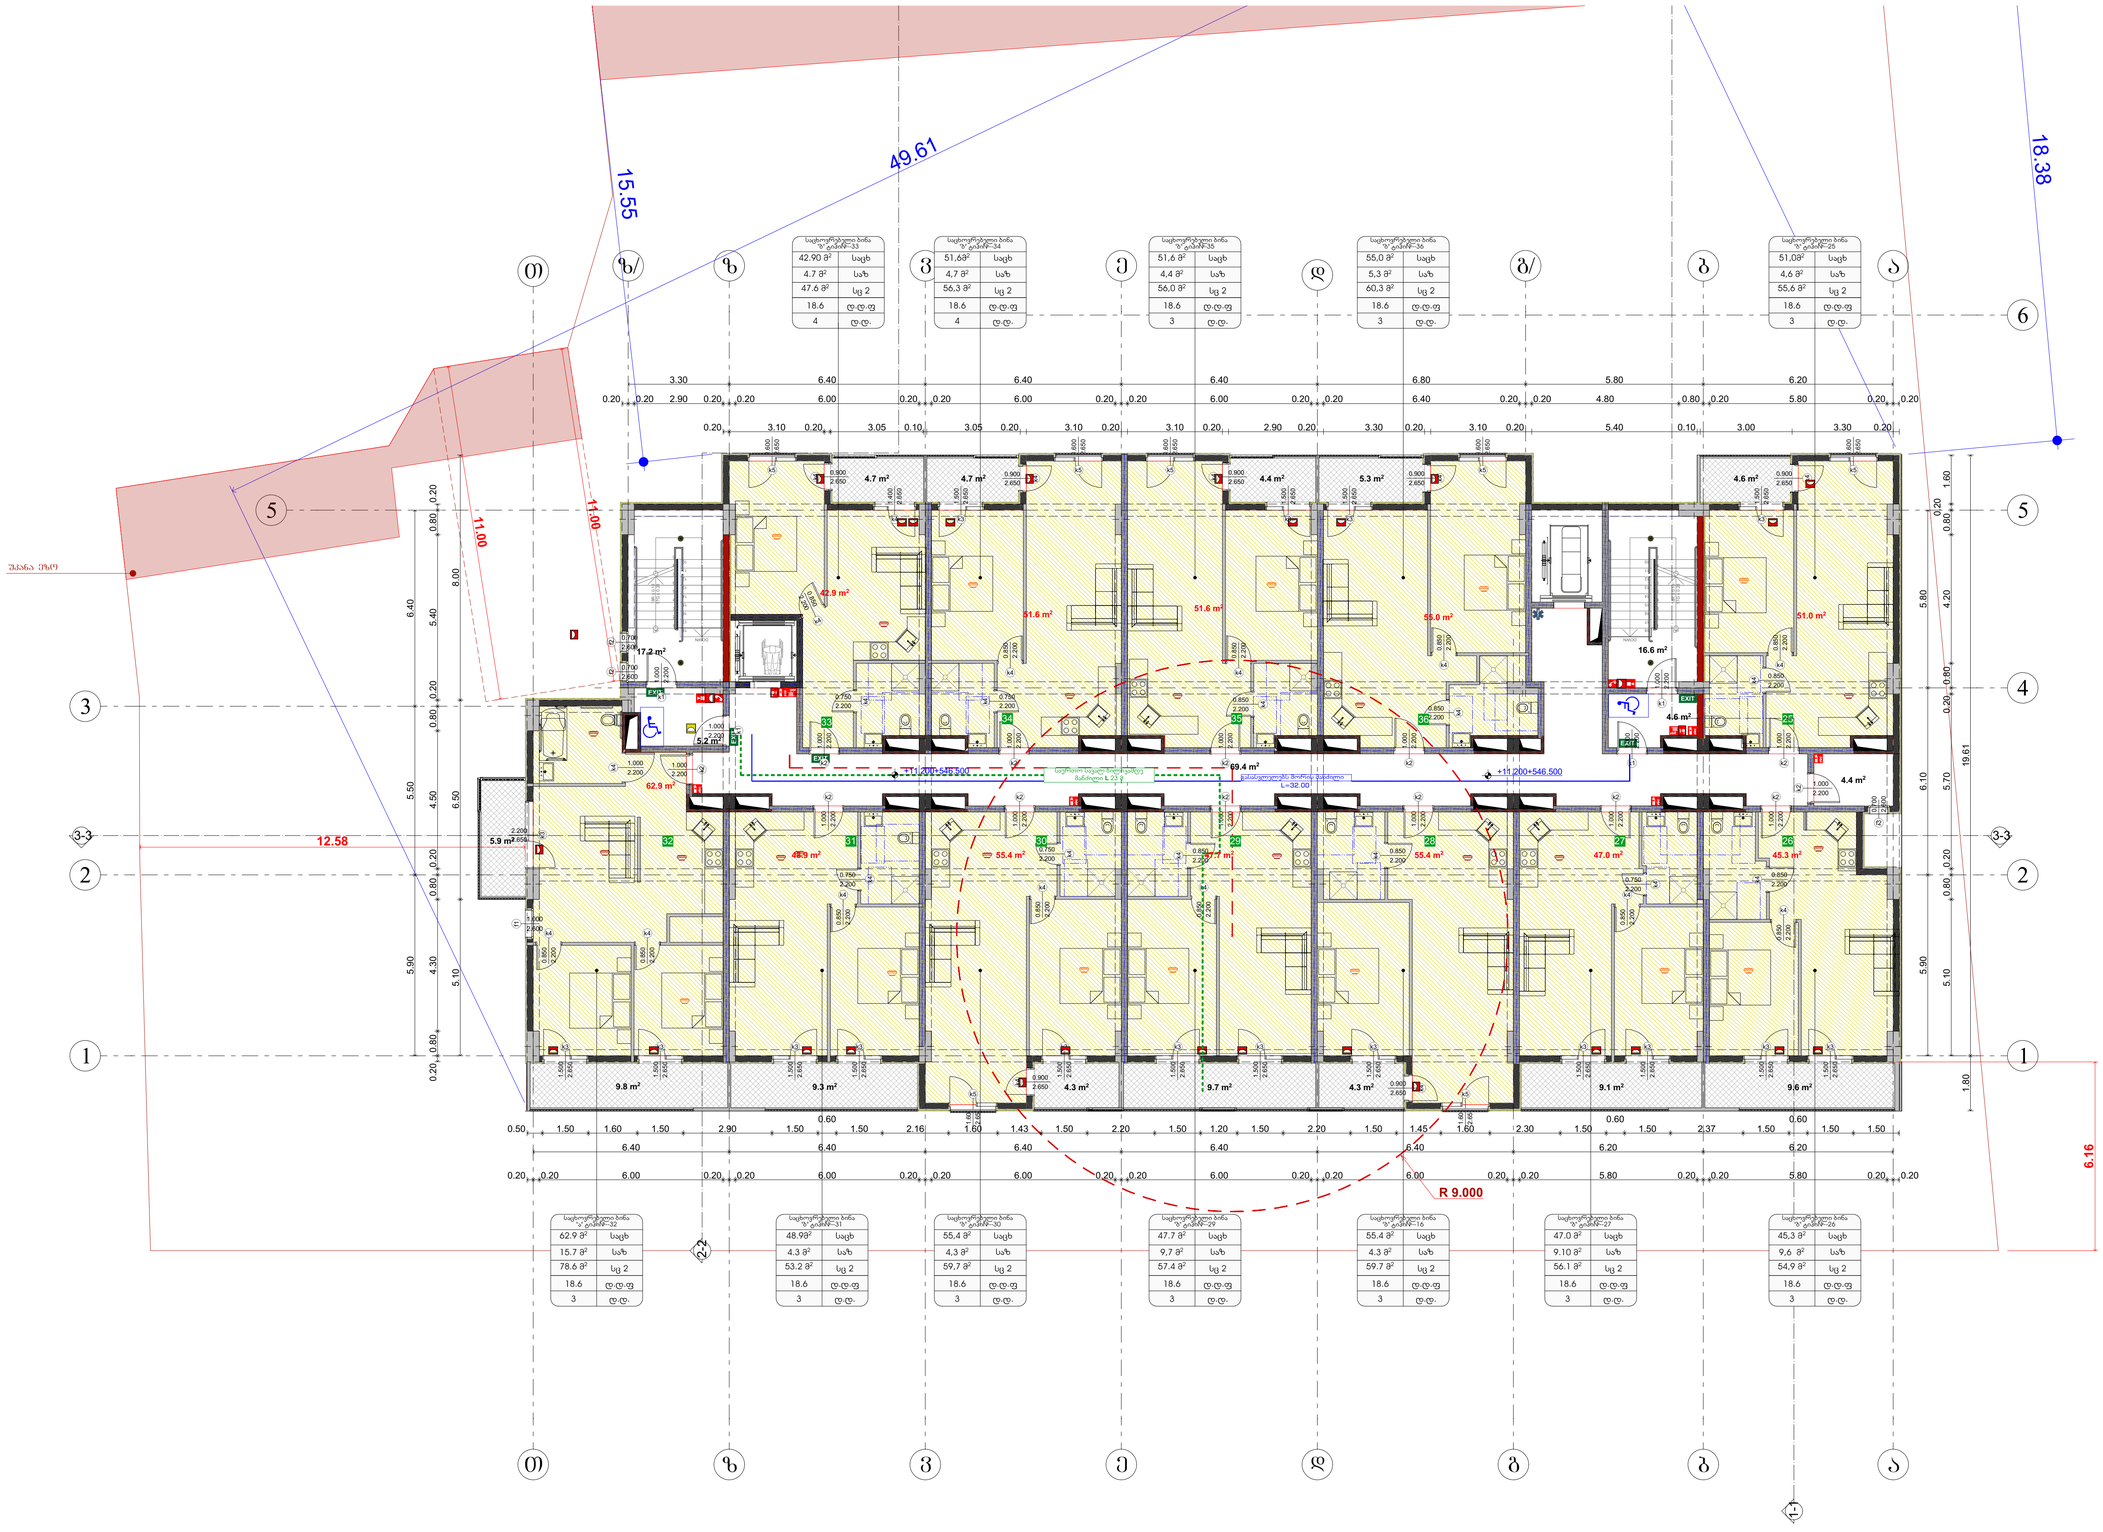

GSPublisherVersion 0.0.100.100

1 ღერძის ხაზი

FIRE
ALARM

სახანძრო მილდგარი

ხელის ცეცხლსაქრობი

სახანძრო-სამაშველო სამსახურის მიერ გამოსაყენებელი
მისაერთებელი - ჰიდრანტი

კვამლის ავტომატური აღმომჩენი
კვამლზე მორეაგირე მაუწყებელი

ავტოსაშხეფი

სიმბოლოს სახელწოდება

სახანძრო განგაშის ხელით სამართავი კოლოფი

საევაკუაციო გასასვლელის მაჩვენებელი

ქ. თბილისი ხერგიანის ქ.#19
s /k01.11.10.008.221

მასშტაბი
Drawing Scale
1:100

07.5

2024/11/12

გეგმა +11.200 ნიშნულზე

Job Title

Address

Explication:

Drawing Status Date

±0.00

გამოყენებული პირობითი აღნიშვნები

ნიშნული გეგმაზე

ჭრილის ხაზი

კედლის ცეცხლმედეგობის ხარისხი
1 საათი

გასასვლელამდე სავალი მანძილი

მისაწვდომი სვლაგეზი

საკადასტრო საზღვარი

2.200

880

პარკინგის ნუმერაცია

კარის სპეციფიკაციის #
ხანძარმედეგობა

კარის თავისუფალი სიგანე

კარის თავისუფალი სიმაღლე

ნიშნული ჭრილზე, ფასადზე

±0.000

172.6 მ

2

დ.ფ.18.6
დ.დ 9

ბლოკის კედელი

სავაჭრო ჯგუფი (სვ)

სავენტილაციო შახტა

სახანძრო მილდგარებთან მისადგომი
სავალი მანძილი

გაძლიერებული ბეტონის სტრუქტურული ელემენტები 2 სთ-ზე
მეტი ხანმედეგობისთვის (სვეტი, კოჭი, დიაფრაგმა, იატაკისა და
სახურავის ანაწყობი)

საერთო სავალი ბილიკი

კედლის ცეცხლმედეგობის ხარისხი
2 საათი

საცხოვრებელი ჯგუფი 2 (სც 2)

სასაწყობო ჯგუფი (სწ-2)

შპს ~შოდე~ ს/კ 400208869

ნანა კაპანაძე

დაკავებულობის ჯგუფი
(ქვეჯგუფი)

დაკავებულობის დატვირთვა

დაკავებულობის ფაქტორი

მთლიანი ფართი

სც-2

პროექტის დასახელება

მისამართი:

Company name

საპროექტო ორგანიზაცა

ექსპლიკაცია:

2024 w

A0

ფურცელის
ზომა

ნახაზის დასახელება

პროექტის სტატუსი

Drawing title

მისაწვდომობის პროექტი

შეს. თარიღი

ინდექსი #
INDEX

ფურც. რაოდ.
PAGES

თანამდებობა სახელი.გვარი ხელმოწერა

მთავარი
არქიტექტორი

შემსრულებლები
performers

პრ. ავტორი

შენიშვნა:
სახანძრო სისტემებები გეგმებზე დატანილია პირობითად.
მათი ზუსტი ადგილმდებარეობა და რაოდენობა
განისაზღვრება შესაბამისი სახანძრო სისტემების
პროექტის დამუშავების შემდეგ.

90

კ-2

1

მრავალბინიანი საცხოვრებელი
სახლი

7

8

9
10
11
12
13
14
15
16
17
18
DOWN

18R x 0.18

17G x 0.28

7

8

9
10
11
12
13
14
15
16
17
18
DOWN

18R x 0.18

17G x 0.28
1

2

3

4

5

6

UP

1

2

3

4

5

6

UP

k2

2.200

1.000
k2

2.200

1.000

f2

2.600

0.700

k1

2.200

1.000

k2

2.200

1.000

k2

2.200

1.000

k2

2.200

1.000

k1

2.200

1.000
k2

2.200

1.000

k2

2.200

1.000

k2

2.200

1.000

k3

2.650

1.500

k3

2.650

1.500

k3

2.650

1.500

k3

2.650

1.500

f1
2.600

1.000

k3

2.650

1.500

k2

2.200

1.000

k1

2.200

1.000

k1
2.200

1.000

k3
2.650

2.200

k5

2.650

1.600

k4

2.650

1.400
k3

2.650

1.500

k4
2.650

0.900
k4
2.650

0.900

k5

2.650

1.600
k5

2.650

1.600

k4
2.650

0.900

k5

2.650

1.600

k3

2.650

1.500
k3

2.650

1.500

k4
2.650

0.900

k5

2.650

1.600

k4
2.650

0.900

k5

2.650

1.600

k2
2.200

1.000

k4
2.650

0.900
k4
2.650

0.900
k5

2.650

1.600

k3

2.650

1.500

k3

2.650

1.500

k3

2.650

1.500

k3

2.650

1.500

k3

2.650

1.500

k3

2.650

1.500

k3

2.650

1.500

k3

2.650

1.500

k2
2.200

1.000
k2

2.200

1.000

k4

2.200

0.850

k4
2.200

0.750

k2

2.200

1.000

k4

2.200

0.850

k4

2.200

0.850

k4
2.200

0.750

k4

2.200

0.850

k4
2.200

0.750

k4

2.200

0.850

k4
2.200

0.850

k4
2.200

0.850
k4
2.200

0.850

k4

2.200

0.850
k4

2.200

0.850

k4
2.200

0.750
k4
2.200

0.850

k4

2.200

0.850

k4
2.200

0.750

k4

2.200

0.850

k4
2.200

0.850

k4

2.200

0.850

k4

2.200

0.850

k4
2.200

1.000

k4
2.200

0.850

k4

2.200

0.850

f2
2.600

0.700

f2
2.600

0.700

FIRE ALARM

FIRE

ALARM

3-3 3-3

2-2

0.20 3.10 0.20 3.05 0.10 3.05 0.20 3.10 0.20 3.10 0.20 2.90 0.20 3.30 0.20 3.10 0.20 5.40 0.10 3.00 3.30 0.20

5.90 5.50 6.40

5.90 6.10 5.80

5.10 0.80 0.20 5.70 0.20 0.80 4.20 0.80

0.20

1.60

19.61 1.80

6.40 6.40 6.40 6.40 6.40 6.20 6.20

0.20 0.20 6.00 0.20 0.20 6.00 0.20 0.20 6.00 0.20 0.20 6.00 0.20 0.20 6.00 0.20 0.20 5.80 0.20 0.20 5.80 0.20 0.20

0.50 1.50 1.60 1.50 2.90 1.50

0.60
1.50 2.16 1.60 1.43 1.50 2.20 1.50 1.20 1.50 2.20 1.50 1.45 1.60 2.30 1.50

0.60
1.50 2.37 1.50

0.60
1.50 1.50

0.20 0.80 4.30 0.80 0.20 4.50 0.80 0.20 5.40 0.80 0.20

5.10 6.50 8.00

3.30 6.40 6.40 6.40 6.80 5.80 6.20

0.20 0.20 2.90 0.20 0.20 6.00 0.20 0.20 6.00 0.20 0.20 6.00 0.20 0.20 6.40 0.20 0.20 4.80 0.80 0.20 5.80 0.20 0.20

11.00
11.00

6.16

12.58

49.61

18.
15

38

.55

+11.200+546.500 +11.200+546.500

R 9.000

16.6 m2

4.6 m2

5.9 m2

9.3 m2 9.7 m2 4.3 m2 4.3 m2 9.1 m2 9.6 m2

4.4 m2 5.3 m2 4.6 m2 4.7 m2 4.7 m2

51.6 m2
51.6 m2

55.0 m2 51.0 m2

42.9 m2

62.9 m2

48.9 m2 55.4 m2 55.4 m2 47.7 m2 47.0 m2 45.3 m2

4.4 m2

17.2 m2

5.2 m2

69.4 m2

9.8 m2

L=32.00

გასასვლელებს შორის მანძილი

საერთო სავალ ბილიკამდე
მანძილი L 23 მ

25

32 31 30 29 28 27 26

33

34 35 36

2 2

1 1

5 5

g b

b

a

z a

3

g/

d

d

e

e

v

v

T z

T

4

z/

6

1-1

უკანა ეზო

საცხოვრებელი ბინა
"ბ" ტიპი#--33

საცხოვრებელი ბინა
"ბ" ტიპი#--25

საცხოვრებელი ბინა
"ბ" ტიპი#--36

საცხოვრებელი ბინა
"ბ" ტიპი#-35

საცხოვრებელი ბინა
"ბ" ტიპი#--34

საცხოვრებელი ბინა
"ა" ტიპი#--32

საცხოვრებელი ბინა
"ბ" ტიპი#--26

საცხოვრებელი ბინა
"ბ" ტიპი#--16

საცხოვრებელი ბინა
"ბ" ტიპი#--29

საცხოვრებელი ბინა
"ბ" ტიპი#--30

საცხოვრებელი ბინა
"ბ" ტიპი#--31

საცხოვრებელი ბინა
"ბ" ტიპი#--27

sc 2

51,0m

2 საცხ
4,6 m

2 საზ
55,6 m

2

18.6 d.d.f
3 d.d.

sc 2

55,0 m

2 საცხ
5,3 m

2 საზ
60,3 m

2

18.6 d.d.f
3 d.d.

sc 2

51,6 m

2 საცხ
4,4 m

2 საზ
56,0 m

2

18.6 d.d.f
3 d.d.

sc 2

51,6m

2 საცხ
4,7 m

2 საზ
56,3 m

2

18.6 d.d.f
4 d.d.

sc 2

62.9 m

2 საცხ

15.7 m

2 საზ
78.6 m

2

18.6 d.d.f
3 d.d.

sc 2

45,3 m

2 საცხ
9,6 m

2 საზ
54,9 m

2

18.6 d.d.f
3 d.d.

sc 2

55.4 m

2 საცხ

4.3 m

2 საზ
59.7 m

2

18.6 d.d.f
3 d.d.

sc 2

47.7 m

2 საცხ
9,7 m

2 საზ
57.4 m

2

18.6 d.d.f
3 d.d.

sc 2

55,4 m

2 საცხ
4,3 m

2 საზ
59,7 m

2

18.6 d.d.f
3 d.d.

sc 2

48.9m

2 საცხ

4.3 m

2 საზ
53.2 m

2

18.6 d.d.f
3 d.d.

sc 2

47.0 m

2 საცხ

9.10 m

2 საზ
56.1 m

2

18.6 d.d.f
3 d.d.

sc 2

42.90 m

2 საცხ

4.7 m

2 საზ
47.6 m

2

18.6 d.d.f
4 d.d.

GSPublisherVersion 0.0.100.100

1 ღერძის ხაზი

FIRE
ALARM

სახანძრო მილდგარი

ხელის ცეცხლსაქრობი

სახანძრო-სამაშველო სამსახურის მიერ გამოსაყენებელი
მისაერთებელი - ჰიდრანტი

კვამლის ავტომატური აღმომჩენი

კვამლზე მორეაგირე მაუწყებელი

ავტოსაშხეფი

სიმბოლოს სახელწოდება

სახანძრო განგაშის ხელით სამართავი კოლოფი

საევაკუაციო გასასვლელის მაჩვენებელი

ქ. თბილისი ხერგიანის ქ.#19
s /k01.11.10.008.221

მასშტაბი
Drawing Scale
1:100

07.6

2024/11/12

გეგმა +14.500 ნიშნულზე

Job Title

Address

Explication:

Drawing Status Date

±0.00

გამოყენებული პირობითი აღნიშვნები

ნიშნული გეგმაზე

ჭრილის ხაზი

კედლის ცეცხლმედეგობის ხარისხი
1 საათი

გასასვლელამდე სავალი მანძილი

მისაწვდომი სვლაგეზი

საკადასტრო საზღვარი

2.200

880

პარკინგის ნუმერაცია

კარის სპეციფიკაციის #
ხანძარმედეგობა

კარის თავისუფალი სიგანე

კარის თავისუფალი სიმაღლე

ნიშნული ჭრილზე, ფასადზე

±0.000

172.6 მ

2

დ.ფ.18.6
დ.დ 9

ბლოკის კედელი

სავაჭრო ჯგუფი (სვ)

სავენტილაციო შახტა

სახანძრო მილდგარებთან მისადგომი
სავალი მანძილი

გაძლიერებული ბეტონის სტრუქტურული ელემენტები 2 სთ-ზე
მეტი ხანმედეგობისთვის (სვეტი, კოჭი, დიაფრაგმა, იატაკისა და
სახურავის ანაწყობი)

საერთო სავალი ბილიკი

კედლის ცეცხლმედეგობის ხარისხი
2 საათი

საცხოვრებელი ჯგუფი 2 (სც 2)

სასაწყობო ჯგუფი (სწ-2)

შპს ~შოდე~ ს/კ 400208869

ნანა კაპანაძე

დაკავებულობის ჯგუფი
(ქვეჯგუფი)

დაკავებულობის დატვირთვა

დაკავებულობის ფაქტორი

მთლიანი ფართი

სც-2

პროექტის დასახელება

მისამართი:

Company name

საპროექტო ორგანიზაცა

ექსპლიკაცია:

2024 w

A0

ფურცელის
ზომა

ნახაზის დასახელება

პროექტის სტატუსი

Drawing title

მისაწვდომობის პროექტი

შეს. თარიღი

ინდექსი #
INDEX

ფურც. რაოდ.
PAGES

თანამდებობა სახელი.გვარი ხელმოწერა

მთავარი
არქიტექტორი

შემსრულებლები
performers

პრ. ავტორი

შენიშვნა:
სახანძრო სისტემებები გეგმებზე დატანილია პირობითად.
მათი ზუსტი ადგილმდებარეობა და რაოდენობა
განისაზღვრება შესაბამისი სახანძრო სისტემების
პროექტის დამუშავების შემდეგ.

90

კ-2

1

მრავალბინიანი საცხოვრებელი
სახლი

7

8

9
10
11
12
13
14
15
16
17
18
DOWN

18R x 0.18

17G x 0.28

7

8

9
10
11
12
13
14
15
16
17
18
DOWN

18R x 0.18

17G x 0.28
1

2

3

4

5

6

UP

1

2

3

4

5

6

UP

k2

2.200

1.000
k2

2.200

1.000

f2

2.600

0.700

k1

2.200

1.000

k2

2.200

1.000

k2

2.200

1.000

k2

2.200

1.000

k1

2.200

1.000
k2

2.200

1.000

k2

2.200

1.000

k2

2.200

1.000

k3

2.650

1.500

k3

2.650

1.500

k3

2.650

1.500

k3

2.650

1.500

f1
2.600

1.000

k3

2.650

1.500

k2

2.200

1.000

k1

2.200

1.000

k1
2.200

1.000

k3
2.650

2.200

k5

2.650

1.600

k4

2.650

1.400
k3

2.650

1.500

k4
2.650

0.900
k4
2.650

0.900

k5

2.650

1.600
k5

2.650

1.600

k4
2.650

0.900

k5

2.650

1.600

k3

2.650

1.500
k3

2.650

1.500

k4
2.650

0.900

k5

2.650

1.600

k4
2.650

0.900

k5

2.650

1.600

k2
2.200

1.000

k4
2.650

0.900
k4
2.650

0.900
k5

2.650

1.600

k3

2.650

1.500

k3

2.650

1.500

k3

2.650

1.500

k3

2.650

1.500

k3

2.650

1.500

k3

2.650

1.500

k3

2.650

1.500

k3

2.650

1.500

k2
2.200

1.000
k2

2.200

1.000

k4

2.200

0.850

k4
2.200

0.750

k2

2.200

1.000

k4

2.200

0.850

k4

2.200

0.850

k4
2.200

0.750

k4

2.200

0.850

k4
2.200

0.750

k4

2.200

0.850

k4
2.200

0.850

k4
2.200

0.850
k4
2.200

0.850

k4

2.200

0.850
k4

2.200

0.850

k4
2.200

0.750
k4
2.200

0.850

k4

2.200

0.850

k4
2.200

0.750

k4

2.200

0.850

k4
2.200

0.850

k4

2.200

0.850

k4

2.200

0.850

k4
2.200

1.000

k4
2.200

0.850

k4

2.200

0.850

f2
2.600

0.700

f2
2.600

0.700

FIRE ALARM

FIRE

ALARM

3-3 3-3

2-2

0.20 3.10 0.20 3.05 0.10 3.05 0.20 3.10 0.20 3.10 0.20 2.90 0.20 3.30 0.20 3.10 0.20 5.40 0.10 3.00 3.30 0.20

5.90 5.50 6.40

5.90 6.10 5.80

5.50 0.40 0.20 5.70 0.20 0.40 5.00 0.40

0.20

1.60

19.61 1.80

6.40 6.40 6.40 6.40 6.40 6.20 6.20

0.20 0.20 6.00 0.20 0.20 6.00 0.20 0.20 6.00 0.20 0.20 6.00 0.20 0.20 6.00 0.20 0.20 5.80 0.20 0.20 5.80 0.20 0.20

0.50 1.50 1.60 1.50 2.90 1.50

0.60
1.50 2.16 1.60 1.43 1.50 2.20 1.50 1.20 1.50 2.20 1.50 1.45 1.60 2.30 1.50

0.60
1.50 2.37 1.50

0.60
1.50 1.50

0.20 0.40 5.10 0.40 0.20 5.30 0.20 5.80 0.40 0.20

5.50 6.10 8.00

3.30 6.40 6.40 6.40 6.80 5.80 6.20

0.20 0.20 2.90 0.20 0.20 6.00 0.20 0.20 6.00 0.20 0.20 6.00 0.20 0.20 6.40 0.20 0.20 5.20 0.40 0.20 5.80 0.20 0.20

11.00
11.00

6.16

12.58

49.61

18.
15

38

.55

+14.500+549.800 +14.500+549.800

R 9.000

16.7 m2

4.6 m2

5.9 m2

9.3 m2 9.7 m2 4.3 m2 4.3 m2 9.1 m2 9.6 m2

4.4 m2 5.3 m2 4.6 m2 4.7 m2 4.7 m2

51.8 m2
51.7 m2

55.1 m2 51.2 m2

43.2 m2

63.1 m2

49.1 m2 55.7 m2 55.7 m2 47.7 m2 47.1 m2 45.5 m2

4.4 m2

17.3 m2

5.2 m2

69.4 m2

9.8 m2

L=32.00

გასასვლელებს შორის მანძილი

საერთო სავალ ბილიკამდე
მანძილი L 23 მ

25

32 31 30 29 28 27 26

34 35 36 37

44 43 42 41 40 39 38

45

46 47 48

2 2

1 1

5 5

g b

b

a

z a

3

g/

d

d

e

e

v

v

T z

T

4

z/

6

1-1

უკანა ეზო

sc 2

43,2 m

2

საცხოვრებელი ბინა
"ბ" ტიპი#--45
საცხ
4,7 m

2 საზ
47,9 m

2

18.6 d.d.f
4 d.d.

sc 2

საცხოვრებელი ბინა
"ბ" ტიპი#--37
საცხ
4,6 m

2 საზ

18.6 d.d.f
3 d.d.

sc 2

55,1 m

2

საცხოვრებელი ბინა
"ბ" ტიპი#--48
საცხ
5,3 m

2 საზ
60,4 m

2

18.6 d.d.f
3 d.d.

sc 2

51,8 m

2

საცხოვრებელი ბინა
"ბ" ტიპი#--47
საცხ
4.4 m

2 საზ
56,2 m

2

18.6 d.d.f
3 d.d.

sc 2

51,7 m

2

საცხოვრებელი ბინა
"ბ" ტიპი#--46
საცხ
4,7 m

2 საზ
56,4 m

2

18.6 d.d.f
4 d.d.

sc 2

63,1m

2

საცხოვრებელი ბინა
"ა" ტიპი#--44

საცხ
15,7 m

2 საზ
78,8 m

2

18.6 d.d.f
3 d.d.

sc 2

45.5 m

2

საცხოვრებელი ბინა
"ბ" ტიპი#--38
საცხ
9.6 m

2 საზ
55,1 m

2

18.6 d.d.f
3 d.d.

sc 2

55.7 m

2

საცხოვრებელი ბინა
"ბ" ტიპი#--40
საცხ
4,3 m

2 საზ
60,0 m

2

18.6 d.d.f
3 d.d.

sc 2

47,7 m

2

საცხოვრებელი ბინა
"ბ" ტიპი#--41
საცხ
9.7 m

2 საზ
57,4 m

2

18.6 d.d.f
3 d.d.

sc 2

55,7 m

2

საცხოვრებელი ბინა
"ბ" ტიპი#--42
საცხ
4,3 m

2 საზ
60,0 m

2

18.6 d.d.f
3 d.d.

sc 2

49,1 m

2

საცხოვრებელი ბინა
"ბ" ტიპი#--43
საცხ
4,3 m

2 საზ
53,4 m

2

18.6 d.d.f
3 d.d.

sc 2

47,1 m

2

საცხოვრებელი ბინა
"ბ" ტიპი#--39
საცხ
9,1 m

2 საზ
56,2 m

2

18.6 d.d.f
3 d.d.

51,2m

2

55,8 m

2

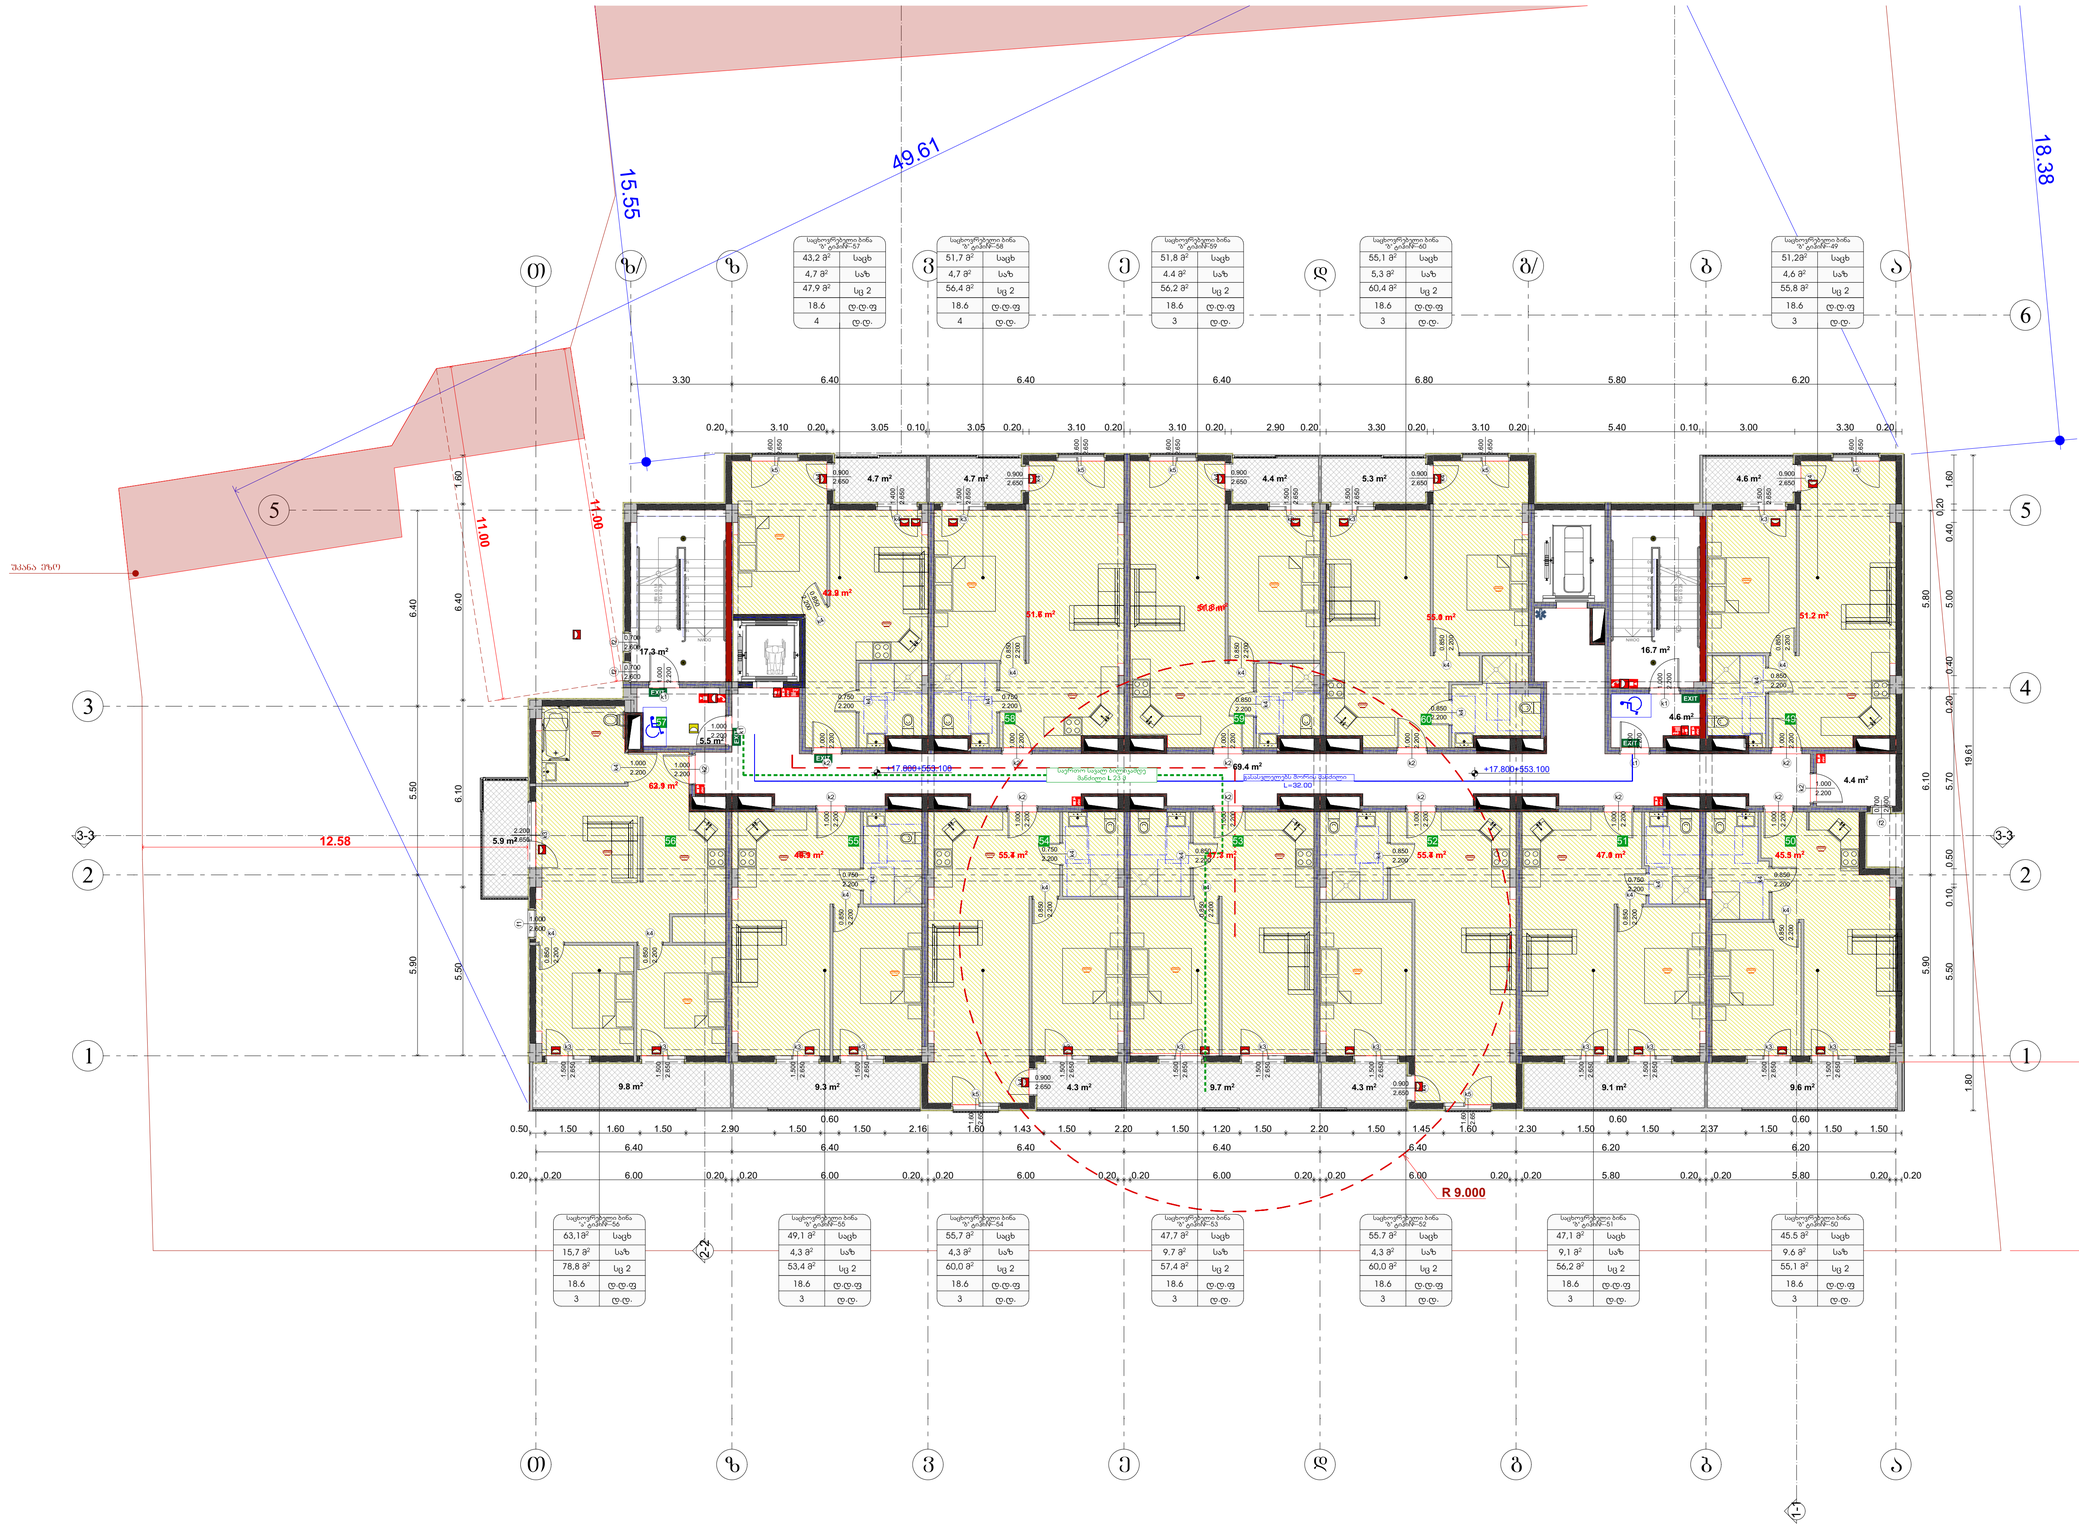

GSPublisherVersion 0.0.100.100

1 ღერძის ხაზი

FIRE
ALARM

სახანძრო მილდგარი

ხელის ცეცხლსაქრობი

სახანძრო-სამაშველო სამსახურის მიერ გამოსაყენებელი
მისაერთებელი - ჰიდრანტი

კვამლის ავტომატური აღმომჩენი

კვამლზე მორეაგირე მაუწყებელი

ავტოსაშხეფი

სიმბოლოს სახელწოდება

სახანძრო განგაშის ხელით სამართავი კოლოფი

საევაკუაციო გასასვლელის მაჩვენებელი

ქ. თბილისი ხერგიანის ქ.#19
s /k01.11.10.008.221

მასშტაბი
Drawing Scale
1:100

07.7

2024/11/12

გეგმა +17.800 ნიშნულზე

Job Title

Address

Explication:

Drawing Status Date

±0.00

გამოყენებული პირობითი აღნიშვნები

ნიშნული გეგმაზე

ჭრილის ხაზი

კედლის ცეცხლმედეგობის ხარისხი
1 საათი

გასასვლელამდე სავალი მანძილი

მისაწვდომი სვლაგეზი

საკადასტრო საზღვარი

2.200

880

პარკინგის ნუმერაცია

კარის სპეციფიკაციის #
ხანძარმედეგობა

კარის თავისუფალი სიგანე

კარის თავისუფალი სიმაღლე

ნიშნული ჭრილზე, ფასადზე

±0.000

172.6 მ

2

დ.ფ.18.6
დ.დ 9

ბლოკის კედელი

სავაჭრო ჯგუფი (სვ)

სავენტილაციო შახტა

სახანძრო მილდგარებთან მისადგომი
სავალი მანძილი

გაძლიერებული ბეტონის სტრუქტურული ელემენტები 2 სთ-ზე
მეტი ხანმედეგობისთვის (სვეტი, კოჭი, დიაფრაგმა, იატაკისა და
სახურავის ანაწყობი)

საერთო სავალი ბილიკი

კედლის ცეცხლმედეგობის ხარისხი
2 საათი

საცხოვრებელი ჯგუფი 2 (სც 2)

სასაწყობო ჯგუფი (სწ-2)

შპს ~შოდე~ ს/კ 400208869

ნანა კაპანაძე

დაკავებულობის ჯგუფი
(ქვეჯგუფი)

დაკავებულობის დატვირთვა

დაკავებულობის ფაქტორი

მთლიანი ფართი

სც-2

პროექტის დასახელება

მისამართი:

Company name

საპროექტო ორგანიზაცა

ექსპლიკაცია:

2024 w

A0

ფურცელის
ზომა

ნახაზის დასახელება

პროექტის სტატუსი

Drawing title

მისაწვდომობის პროექტი

შეს. თარიღი

ინდექსი #
INDEX

ფურც. რაოდ.
PAGES

თანამდებობა სახელი.გვარი ხელმოწერა

მთავარი
არქიტექტორი

შემსრულებლები
performers

პრ. ავტორი

შენიშვნა:
სახანძრო სისტემებები გეგმებზე დატანილია პირობითად.
მათი ზუსტი ადგილმდებარეობა და რაოდენობა
განისაზღვრება შესაბამისი სახანძრო სისტემების
პროექტის დამუშავების შემდეგ.

90

კ-2

1

მრავალბინიანი საცხოვრებელი
სახლი

7

8

9
10
11
12
13
14
15
16
17
18
DOWN

18R x 0.18

17G x 0.28

7

8

9
10
11
12
13
14
15
16
17
18
DOWN

18R x 0.18

17G x 0.28
1

2

3

4

5

6

UP

1

2

3

4

5

6

UP

k2

2.200

1.000
k2

2.200

1.000

f2

2.600

0.700

k1

2.200

1.000

k2

2.200

1.000

k2

2.200

1.000

k2

2.200

1.000

k1

2.200

1.000
k2

2.200

1.000

k2

2.200

1.000

k2

2.200

1.000

k3

2.650

1.500

k3

2.650

1.500

k3

2.650

1.500

k3

2.650

1.500

f1
2.600

1.000

k3

2.650

1.500

k2

2.200

1.000

k1

2.200

1.000

k1
2.200

1.000

k3
2.650

2.200

k5

2.650

1.600

k4

2.650

1.400
k3

2.650

1.500

k4
2.650

0.900
k4
2.650

0.900

k5

2.650

1.600
k5

2.650

1.600

k4
2.650

0.900

k5

2.650

1.600

k3

2.650

1.500
k3

2.650

1.500

k4
2.650

0.900

k5

2.650

1.600

k4
2.650

0.900

k5

2.650

1.600

k2
2.200

1.000

k4
2.650

0.900
k4
2.650

0.900
k5

2.650

1.600

k3

2.650

1.500

k3

2.650

1.500

k3

2.650

1.500

k3

2.650

1.500

k3

2.650

1.500

k3

2.650

1.500

k3

2.650

1.500

k3

2.650

1.500

k2
2.200

1.000
k2

2.200

1.000

k4

2.200

0.850

k4
2.200

0.750

k2

2.200

1.000

k4

2.200

0.850

k4

2.200

0.850

k4
2.200

0.750

k4

2.200

0.850

k4
2.200

0.750

k4

2.200

0.850

k4
2.200

0.850

k4
2.200

0.850
k4
2.200

0.850

k4

2.200

0.850
k4

2.200

0.850

k4
2.200

0.750
k4
2.200

0.850

k4

2.200

0.850

k4
2.200

0.750

k4

2.200

0.850

k4
2.200

0.850

k4

2.200

0.850

k4

2.200

0.850

k4
2.200

1.000

k4
2.200

0.850

k4

2.200

0.850

f2
2.600

0.700

f2
2.600

0.700

FIRE ALARM

FIRE

ALARM

3-3 3-3

2-2

0.20 3.10 0.20 3.05 0.10 3.05 0.20 3.10 0.20 3.10 0.20 2.90 0.20 3.30 0.20 3.10 0.20 5.40 0.10 3.00 3.30 0.20

5.90 5.50 6.40

5.90 6.10 5.80

5.50 0.10 0.50 5.70 0.20 0.40 5.00 0.40

0.20

1.60

19.61 1.80

6.40 6.40 6.40 6.40 6.40 6.20 6.20

0.20 0.20 6.00 0.20 0.20 6.00 0.20 0.20 6.00 0.20 0.20 6.00 0.20 0.20 6.00 0.20 0.20 5.80 0.20 0.20 5.80 0.20 0.20

0.50 1.50 1.60 1.50 2.90 1.50

0.60
1.50 2.16 1.60 1.43 1.50 2.20 1.50 1.20 1.50 2.20 1.50 1.45 1.60 2.30 1.50

0.60
1.50 2.37 1.50

0.60
1.50 1.50

5.50 6.10 6.40 1.60

3.30 6.40 6.40 6.40 6.80 5.80 6.20

11.00
11.00

6.16

12.58

49.61

18.
15

38

.55

+17.800+553.100 +17.800+553.100

R 9.000

16.7 m2

4.6 m2

5.9 m2

9.3 m2 9.7 m2 4.3 m2 4.3 m2 9.1 m2 9.6 m2

4.4 m2 5.3 m2 4.6 m2 4.7 m2 4.7 m2

4.4 m2

17.3 m2

5.5 m2

69.4 m2

9.8 m2

51.8 m2
51.6 m2

55.0 m2 51.2 m2

42.9 m2

62.9 m2

48.9 m2 55.4 m2 55.4 m2 47.3 m2 47.0 m2 45.3 m2

51.8 m2
7

1

32

31

91 7 7 7 1 5

L=32.00

გასასვლელებს შორის მანძილი

საერთო სავალ ბილიკამდე
მანძილი L 23 მ

49

56 55 54 53 52 51 50

57

58 59 60

2 2

1 1

5 5

g b

b

a

z a

3

g/

d

d

e

e

v

v

T z

T

4

z/

6

1-1

უკანა ეზო

საცხოვრებელი ბინა
"ბ" ტიპი#--57

საცხოვრებელი ბინა
"ბ" ტიპი#--49

საცხოვრებელი ბინა
"ბ" ტიპი#--60

საცხოვრებელი ბინა
"ბ" ტიპი#-59

საცხოვრებელი ბინა
"ბ" ტიპი#--58

საცხოვრებელი ბინა
"ა" ტიპი#--56

საცხოვრებელი ბინა
"ბ" ტიპი#--50

საცხოვრებელი ბინა
"ბ" ტიპი#--52

საცხოვრებელი ბინა
"ბ" ტიპი#--53

საცხოვრებელი ბინა
"ბ" ტიპი#--54

საცხოვრებელი ბინა
"ბ" ტიპი#--55

საცხოვრებელი ბინა
"ბ" ტიპი#--51

sc 2

43,2 m

2 საცხ
4,7 m

2 საზ
47,9 m

2

18.6 d.d.f
4 d.d.

sc 2

საცხ
4,6 m

2 საზ

18.6 d.d.f
3 d.d.

sc 2

55,1 m

2 საცხ
5,3 m

2 საზ
60,4 m

2

18.6 d.d.f
3 d.d.

sc 2

51,8 m

2 საცხ

4.4 m

2 საზ
56,2 m

2

18.6 d.d.f
3 d.d.

sc 2

51,7 m

2 საცხ
4,7 m

2 საზ
56,4 m

2

18.6 d.d.f
4 d.d.

sc 2

63,1m

2 საცხ
15,7 m

2 საზ
78,8 m

2

18.6 d.d.f
3 d.d.

sc 2

45.5 m

2 საცხ

9.6 m

2 საზ
55,1 m

2

18.6 d.d.f
3 d.d.

sc 2

55.7 m

2 საცხ
4,3 m

2 საზ
60,0 m

2

18.6 d.d.f
3 d.d.

sc 2

47,7 m

2 საცხ

9.7 m

2 საზ
57,4 m

2

18.6 d.d.f
3 d.d.

sc 2

55,7 m

2 საცხ
4,3 m

2 საზ
60,0 m

2

18.6 d.d.f
3 d.d.

sc 2

49,1 m

2 საცხ
4,3 m

2 საზ
53,4 m

2

18.6 d.d.f
3 d.d.

sc 2

47,1 m

2 საცხ
9,1 m

2 საზ
56,2 m

2

18.6 d.d.f
3 d.d.

51,2m

2

55,8 m

2

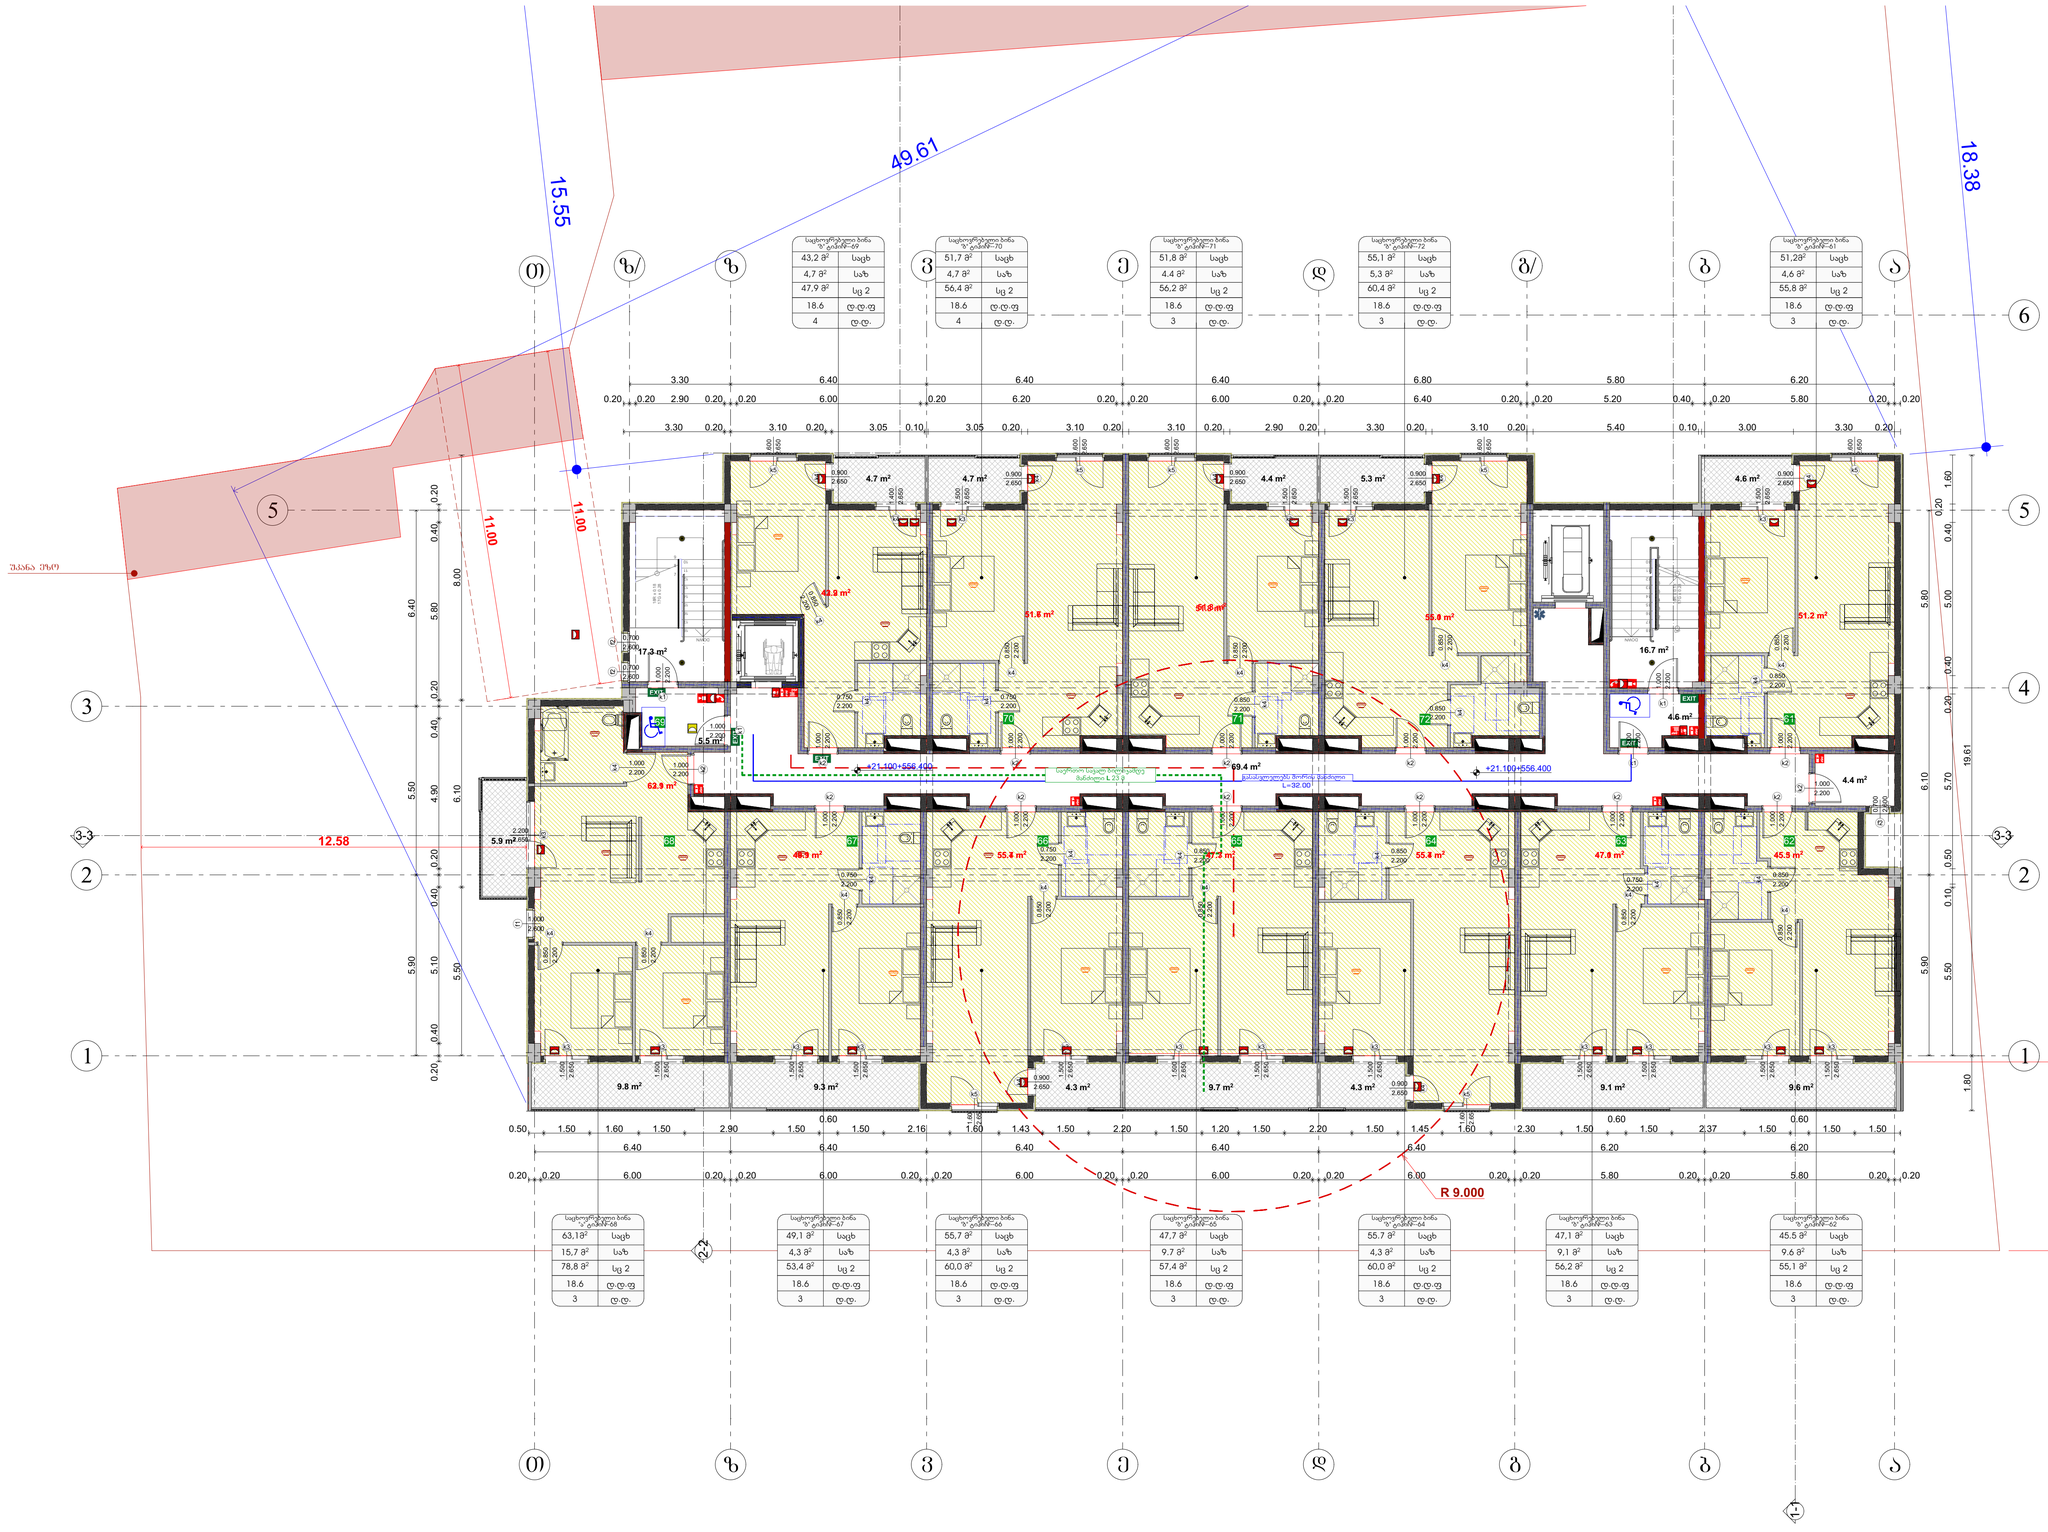

GSPublisherVersion 0.0.100.100

1 ღერძის ხაზი

FIRE
ALARM

სახანძრო მილდგარი

ხელის ცეცხლსაქრობი

სახანძრო

-სამაშველო სამსახურის მიერ გამოსაყენებელი
მისაერთებელი - ჰიდრანტი

კვამლის ავტომატური აღმომჩენი

კვამლზე მორეაგირე მაუწყებელი

ავტოსაშხეფი

სიმბოლოს სახელწოდება

სახანძრო განგაშის ხელით სამართავი კოლოფი

საევაკუაციო გასასვლელის მაჩვენებელი ქ. თბილისი ხერგიანის

q.#19
s

/

k01.11.10.008.221

მასშტაბი
Drawing Scale
1

:100

07.8

2024

/11

/12

გეგმა

+21.100 ნიშნულზე

Job Title

Address

Explication:

Drawing Status Date

±

0

. 00

გამოყენებული პირობითი აღნიშვნები

ნიშნული გეგმაზე

ჭრილის ხაზი

კედლის ცეცხლმედეგობის ხარისხი
1 საათი

გასასვლელამდე სავალი მანძილი

მისაწვდომი სვლაგეზი

საკადასტრო საზღვარი

2

. 200

880

პარკინგის ნუმერაცია

კარის სპეციფიკაციის

#
ხანძარმედეგობა

კარის თავისუფალი სიგანე

კარის თავისუფალი სიმაღლე

ნიშნული ჭრილზე, ფასადზე

±

0

. 000

172

.6

მ

2

დ

.

ფ

. 18

.

6
დ

.დ

9

ბლოკის კედელი

სავაჭრო ჯგუფი

(

ს

ვ

)

სავენტილაციო შახტა

სახანძრო მილდგარებთან მისადგომი
სავალი მანძილი

გაძლიერებული ბეტონის სტრუქტურული ელემენტები 2 სთ

- ზე
მეტი ხანმედეგობისთვის

(სვეტი, კოჭი, დიაფრაგმა, იატაკისა და
სახურავის ანაწყობი

)

საერთო სავალი ბილიკი

კედლის ცეცხლმედეგობის ხარისხი 2 საათი

საცხოვრებელი ჯგუფი

2

(

სც

2

)

სასაწყობო ჯგუფი

(სწ

-

2

)

შპს

~Sode~

s

/k 400208869

ნანა კაპანაძე

დაკავებულობის ჯგუფი (ქვეჯგუფი)

დაკავებულობის დატვირთვა

დაკავებულობის ფაქტორი

მთლიანი ფართი

სც

-

2

პროექტის დასახელება

მისამართი:

Company name

საპროექტო ორგანიზაცა

ექსპლიკაცია:

2024

w

A

0

ფურცელის
ზომა

ნახაზის დასახელება

პროექტის სტატუსი

Drawing title

მისაწვდომობის პროექტი

შეს. თარიღი

ინდექსი

#
INDE

X

ფურც. რაოდ.
PAGES

თანამდებობა სახელი.გვარი ხელმოწერა

მთავარი
არქიტექტორი

შემსრულებლები
performers

პრ. ავტორი

შენიშვნა

:

სახანძრო სისტემებები გეგმებზე დატანილია პირობითად

.

მათი ზუსტი ადგილმდებარეობა და რაოდენობა
განისაზღვრება შესაბამისი სახანძრო სისტემების
პროექტის დამუშავების შემდეგ

.

90 კ-2

1

მრავალბინიანი საცხოვრებელი
სახლი

789

10
11
12
13
14
15
16
17
18
DOWN

18R x 0.18

17G x 0.28

789

10
11
12
13
14
15
16
17
18
DOWN

18R x 0.18

17G x 0.28
123456

UP

k

2 2.200

1.000
k

2 2.200

1.000

f2 2.600 0.700

k

1

2.200

1.000

k

2 2.200

1.000

k

2 2.200

1.000

k

2 2.200

1.000

k

1

2.200

1.000
k

2 2.200

1.000

k

2 2.200

1.000

k

2 2.200

1.000

k

3 2.650

1.500

k

3 2.650

1.500

k

3 2.650

1.500

k

3 2.650

1.500

f1
2

. 600

1

. 000

k

3 2.650

1.500

k

2 2.200

1.000

k

1

2.200

1.000

k1
2

.200

1

.000

k3
2

. 650

2

.200

k

5 2.650

1.600

k

4 2.650

1.400
k

3 2.650

1.500

k4
2

. 650

0

. 900
k4
2

. 650

0

. 900

k

5 2.650

1.600
k

5 2.650

1.600

k4
2

. 650

0

. 900

k

5 2.650

1.600

k

3 2.650

1.500
k

3 2.650

1.500

k4
2

.650

0

.900

k

5 2.650

1.600

k4
2

. 650

0

. 900

k

5 2.650

1.600

k2
2

.200

1

.000

k4
2

.650

0

. 900
k4
2

. 650

0

. 900
k

5 2.650

1.600

k

3 2.650

1.500

k

3 2.650

1.500

k

3 2.650

1.500

k

3 2.650

1.500

k

3 2.650

1.500

k

3 2.650

1.500

k

3 2.650

1.500

k

3 2.650

1.500

k2
2

.200

1

. 000
k

2 2.200

1.000

k

4 2.200

0.850

k4
2

.200

0

. 750

k

2 2.200

1.000

k

4 2.200

0.850

k

4 2.200

0.850

k4
2

.200

0

. 750

k

4 2.200

0.850

k4
2

.200

0

. 750

k

4 2.200

0.850

k4
2

.200

0

.850

k4
2

.200

0

. 850
k4
2

.200

0

.850

k

4 2.200

0.850
k

4 2.200

0.850

k4
2

.200

0

. 750
k4
2

.200

0

. 850 k4 2.200 0.850

k4
2

.200

0

. 750

k

4 2.200

0.850

k4
2

.200

0

. 850

k

4 2.200

0.850

k

4 2.200

0.850

k4
2

.200

1

. 000

k4
2

.200

0

.850

k4

2.200 0.850

f2
2

.600

0

. 700

f2
2

.600

0

. 700

FIRE ALARM

FIRE

ALARM

3

-

3

3

-

3

2-2

3.30 0.20 3.10 0.20 3.05 0.10 3.05 0.20 3.10 0.20 3.10 0.20 2.90 0.20 3.30 0.20 3.10 0.20 5.40 0.10 3.00 3.30 0.20

5.90 5.50 6.40

5.90 6.10 5.80

5.50 0.10 0.50 5.70 0.20 0.40 5.00 0.40

0.20

1.60

19.61 1.80

6.40 6.40 6.40 6.40 6.40 6.20 6.20

0.20 0.20 6.00 0.20 0.20 6.00 0.20 0.20 6.00 0.20 0.20 6.00 0.20 0.20 6.00 0.20 0.20 5.80 0.20 0.20 5.80 0.20 0.20

0.50 1.50 1.60 1.50 2.90 1.50

0.60
1.50 2.16 1.60 1.43 1.50 2.20 1.50 1.20 1.50 2.20 1.50 1.45 1.60 2.30 1.50

0.60
1.50 2.37 1.50

0.60
1.50 1.50

0.20 0.40 5.10 0.40 0.20 4.90 0.40 0.20 5.80 0.40 0.20

5.50 6.10 8.00

3.30 6.40 6.40 6.40 6.80 5.80 6.20

0.20 0.20 2.90 0.20 0.20 6.00 0.20 6.20 0.20 0.20 6.00 0.20 0.20 6.40 0.20 0.20 5.20 0.40 0.20 5.80 0.20 0.20

11.00

11.00

6.16

12.58

49.61
18.38
15.55

+21.100+556.400 +21.100+556.400

R 9.000

5

.9

m

2

9

.3

m

2
9

.7

m

2
4

.3

m

2
4

.3

m

2
9

.1

m

2
9

.6

m

2

4

.4

m

2
5

.3

m

2
4

.6

m

2
4

.7

m

2
4

.7

m

2

9

.8

m

2

51

.8

m

2

51

.6

m

2

55

.0

m

2 51

.2

m

2

42

.9

m

2

62

.9

m

2

48

.9

m

2 55

.4

m

2 55

.4

m

2 47.3 m2 47

.0

m

2 45

.3

m

2

16

.7

m

24

.6

m

2

4

.4

m

2

17

.3

m

2

5

.5

m

2

69

.4

m

2

51

.8

m

2

7

1

3

2

3

1

9

1

7

7

7

1

5

L

=32

. 00

გასასვლელებს შორის მანძილი

საერთო სავალ ბილიკამდე
მანძილი L 23

m

6

1

6

8

6

7

6

6

6

5

6

4

6

3

6

2

6

9

7

0

7

1

7

2

2

2

1

1

5

5

g

bb

a

z

a

3

g

/

dd

ee

vv

T

z

T

4

z

/

6

1-1

უკანა ეზო

საცხოვრებელი ბინა "ბ" ტიპი#--69

საცხოვრებელი ბინა "ბ" ტიპი#--61

საცხოვრებელი ბინა "ბ" ტიპი#--72

საცხოვრებელი ბინა "ბ" ტიპი#--71

საცხოვრებელი ბინა "ბ" ტიპი#--70

საცხოვრებელი ბინა "ა" ტიპი#-68

საცხოვრებელი ბინა "ბ" ტიპი#--62

საცხოვრებელი ბინა "ბ" ტიპი#--64

საცხოვრებელი ბინა "ბ" ტიპი#--65

საცხოვრებელი ბინა "ბ" ტიპი#--66

საცხოვრებელი ბინა "ბ" ტიპი#--67

საცხოვრებელი ბინა "ბ" ტიპი#--63

sc

2

43

,

2

m

2

საცხ
4

,

7

m

2 საზ
47

,

9

m

2

18.6

d.d.f
4

d.d. sc

2

საცხ
4

,

6

m

2 საზ

18.6

d.d.f
3

d.d. sc 2

55

,1

m

2

საცხ
5

,

3

m

2 საზ
60

,

4

m

2

18.6

d.d.f
3

d.d. sc 2

51

,8

m

2

საცხ
4.4

m

2 საზ
5

6

,

2

m

2

18.6

d.d.f
3

d.d. sc 2

5

1

,

7

m

2

საცხ
4

,

7

m

2 საზ
56

,

4

m

2

18.6

d.d.f
4

d.d. sc 2

63

,

1

m

2

საცხ
15

,

7

m

2 საზ
78

,

8

m

2

18.6

d.d.f
3

d.d. sc

2

4

5.5

m

2

საცხ
9.6

m

2 საზ
5

5

,

1

m

2

18.6

d.d.f
3

d.d. sc 2

5

5.7

m

2

საცხ
4

,

3

m

2 საზ
60

,

0

m

2

18.6

d.d.f
3

d.d. sc 2

4

7

,

7

m

2

საცხ
9.7

m

2 საზ
5

7

,

4

m

2

18.6

d.d.f
3

d.d. sc 2

55

,

7

m

2

საცხ
4

,

3

m

2 საზ
60

,

0

m

2

18.6

d.d.f
3

d.d. sc 2

4

9

,

1

m

2

საცხ
4

,

3

m

2 საზ
5

3

,

4

m

2

18.6

d.d.f
3

d.d. sc

2

4

7

,

1

m

2

საცხ
9

,

1

m

2 საზ
5

6

,

2

m

2

18.6

d.d.f
3

d.d.

51

,

2

m

2

5

5

,

8

m

2