


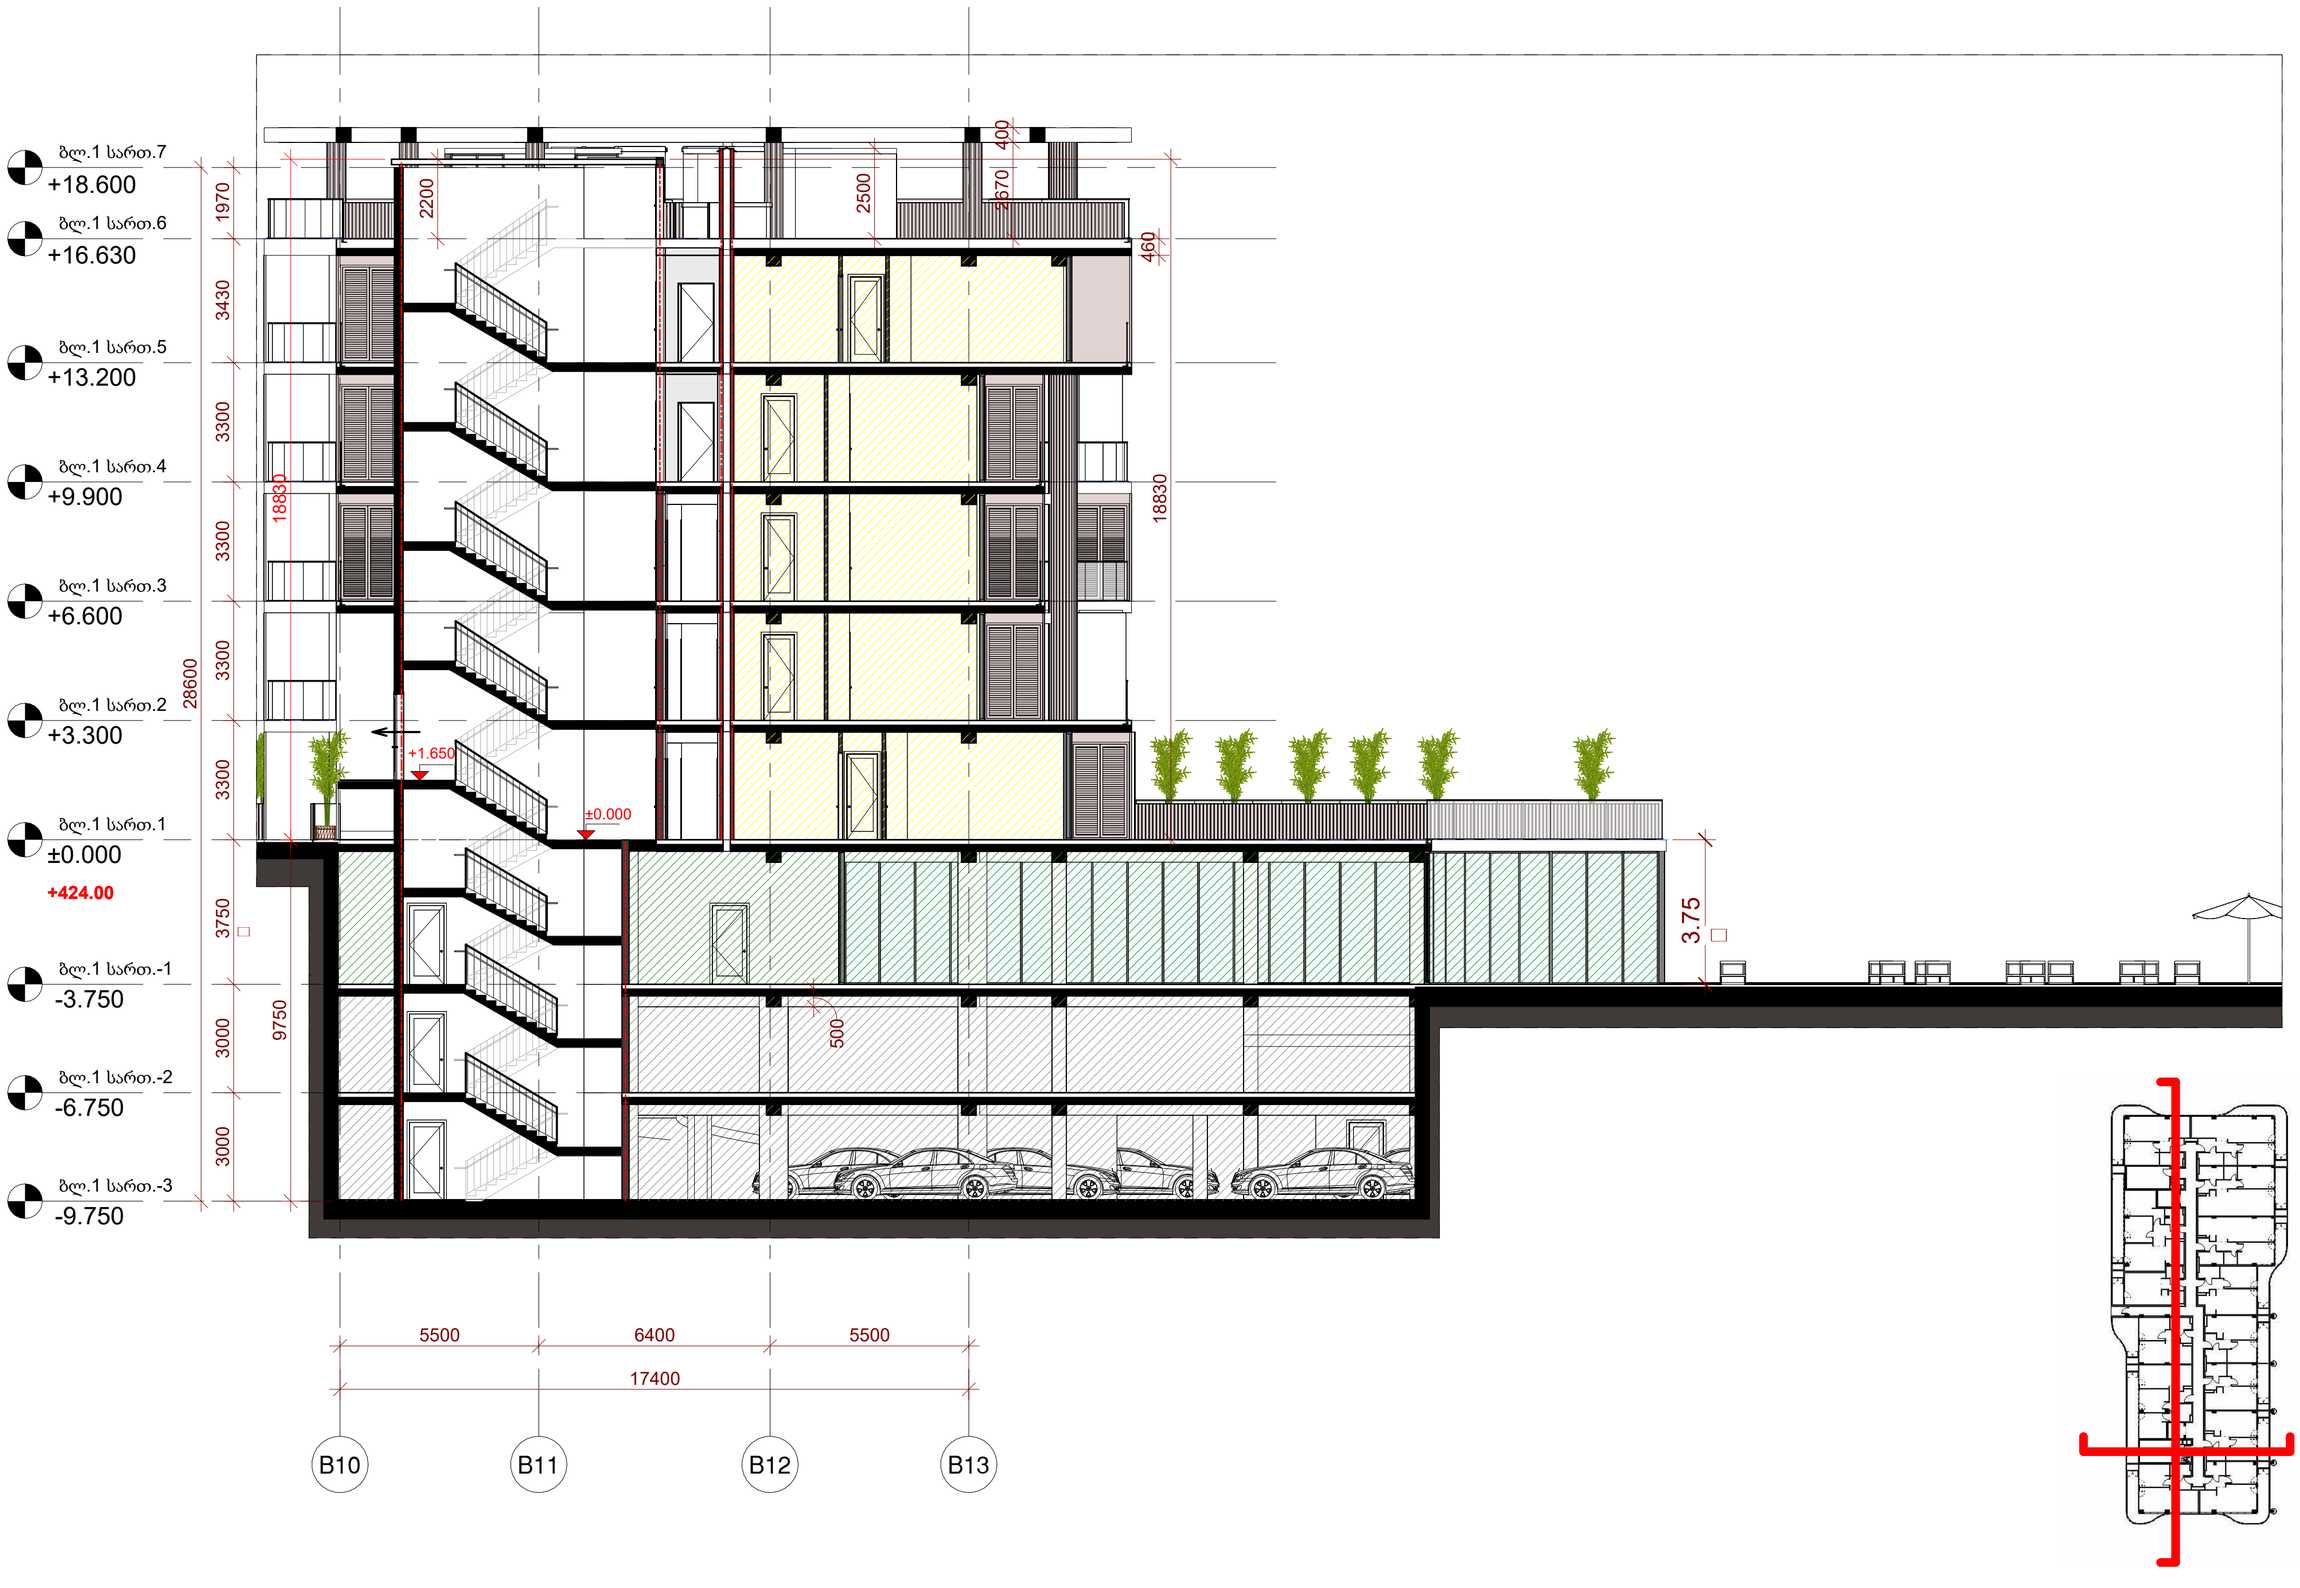

არქიტექტურა:
ჰაუსარტ დიზაინი
თბილისი, საქართველო
ვაჟა-ფშაველას II კვარტალი 11 ბ კორპუსი


პროექტი
კრწანისი - ბლოკი 1

მისამართი
მისამართი


დამკვეთი
დამკვეთი

კრწანისი - ბლოკი 1
ჭრილი
BL1-200


მასშტაბი	As indicated
ფორმატი	A1
არქიტექტორი	დ. ჯოგაძე
დახაზა	დ. ჯოგაძე
შეამოწმა	ი. ჩირაძე

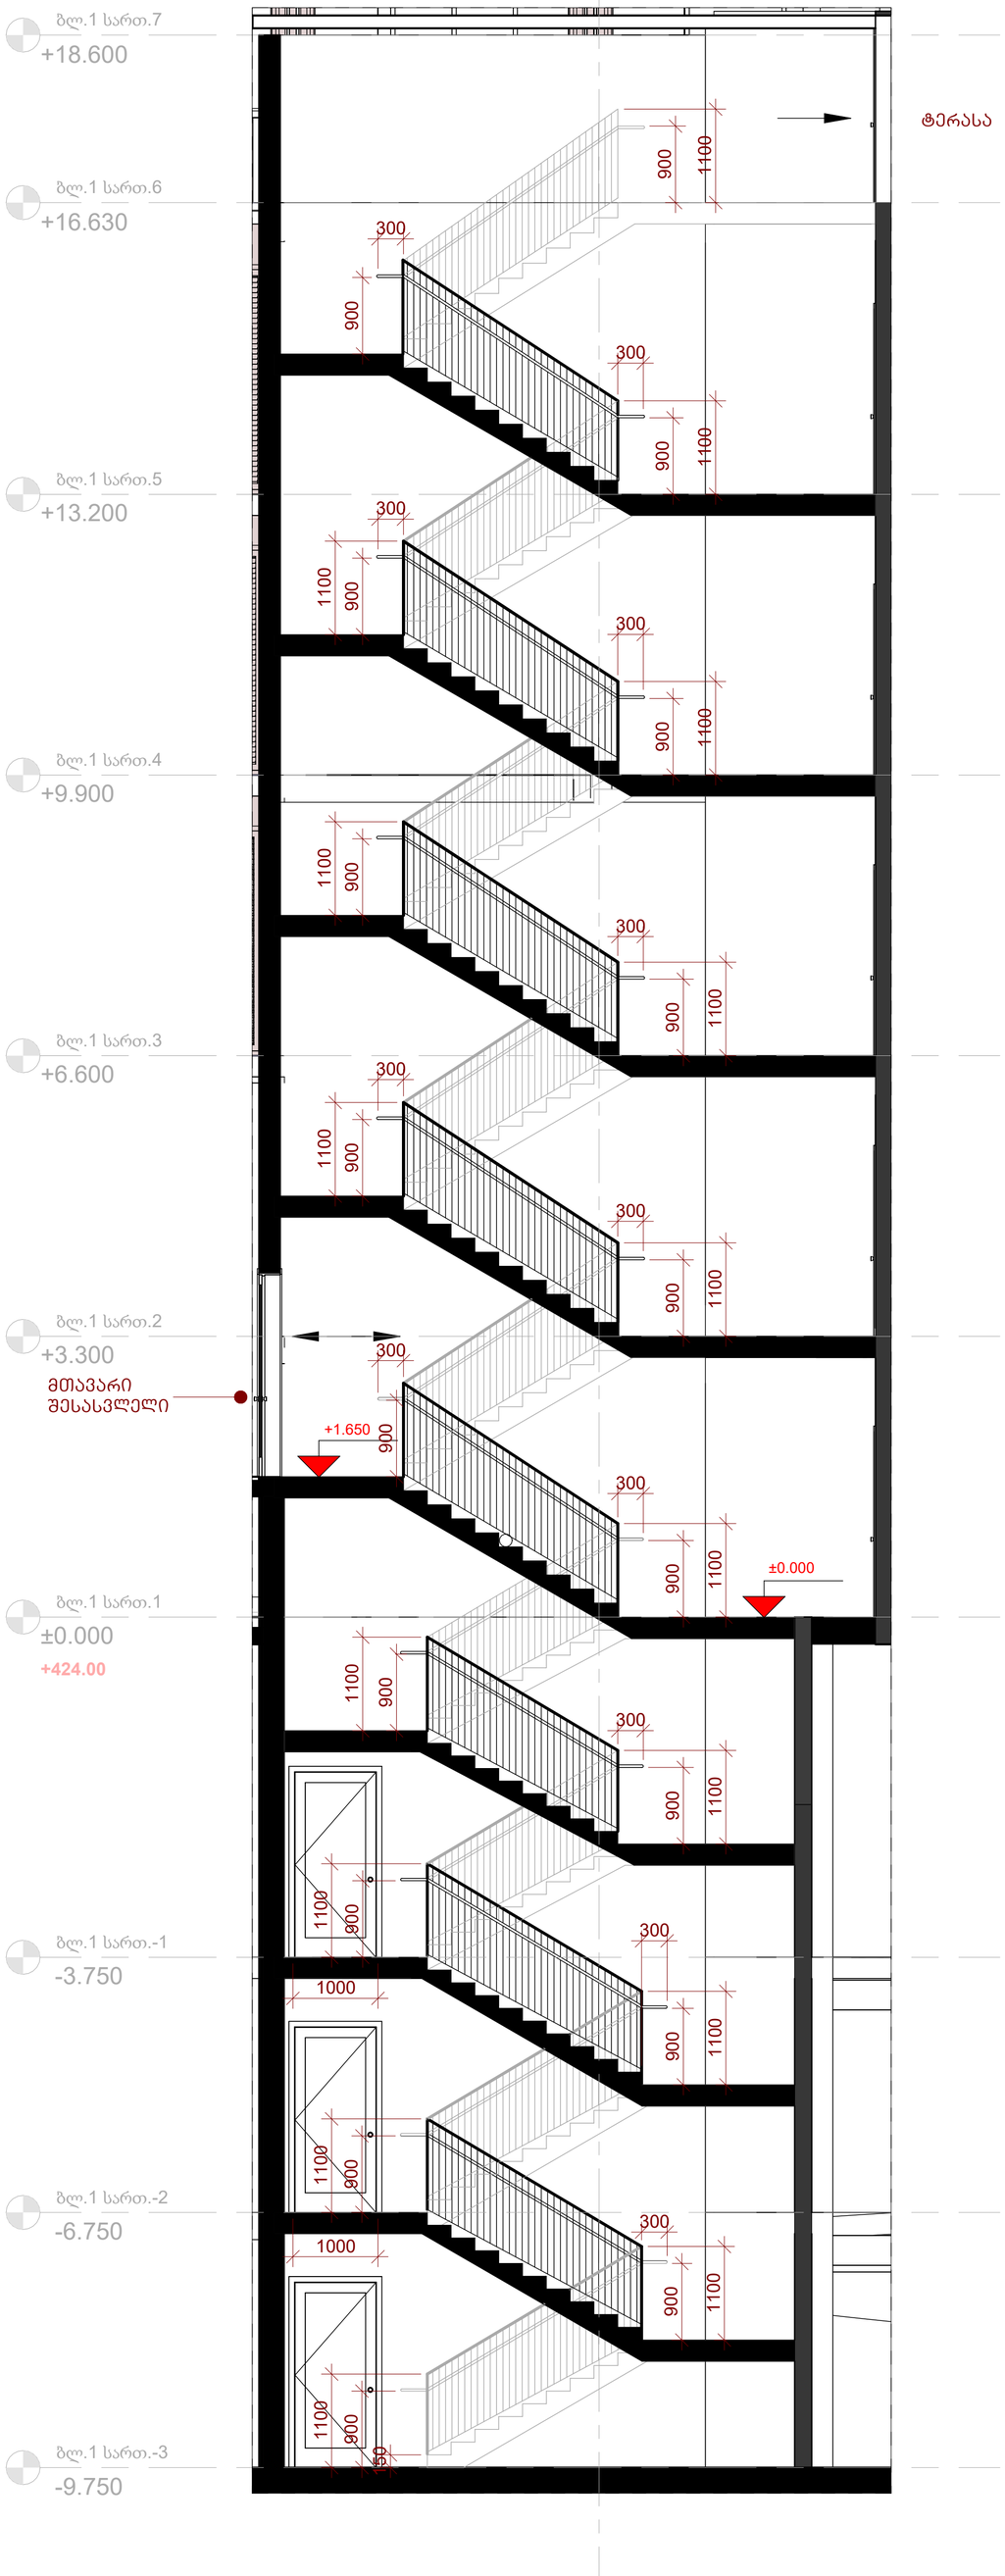


კიბის ჭრილი

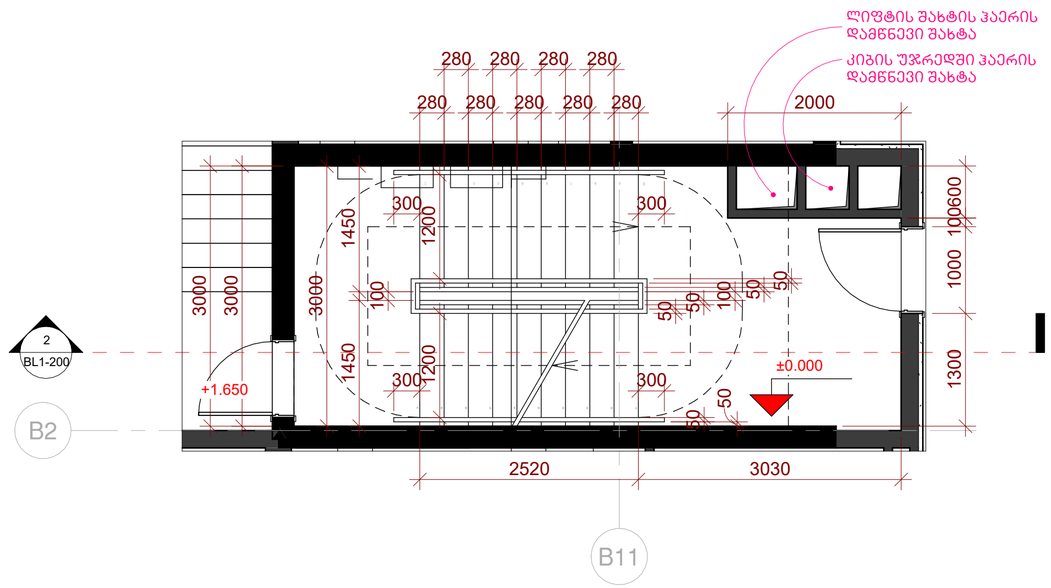


კიბის გეგმა

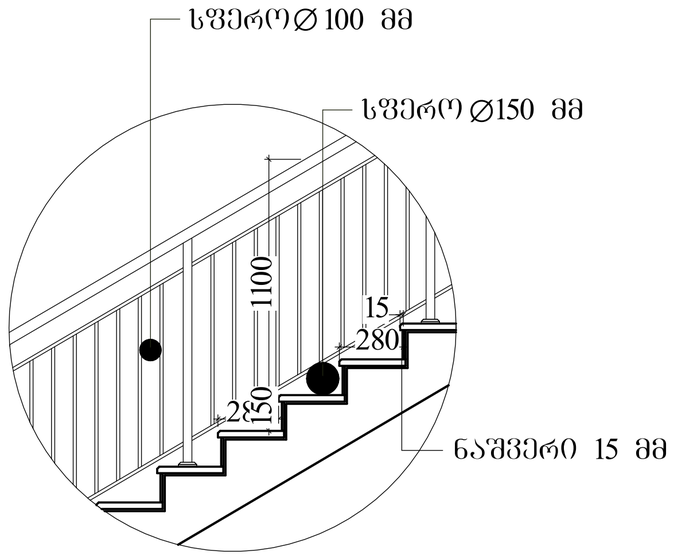

დეტალი - 1

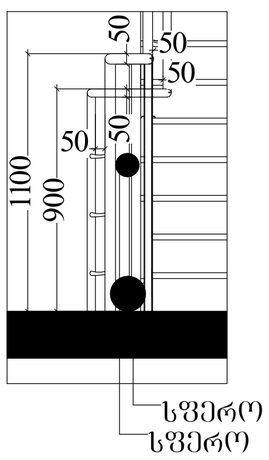

დეტალი - 2

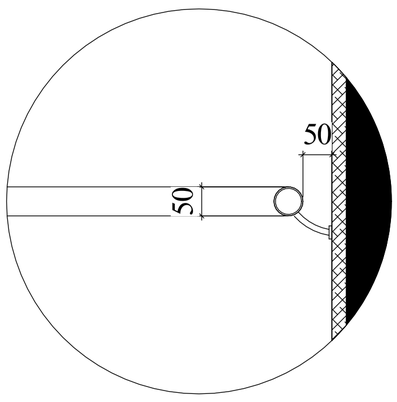

დეტალი - 3

კიბის დეტალები

არქიტექტურა:
ჰაუსარტ დიზაინი
თბილისი, საქართველო
ვაჟა-ფშაველას II კვარტალი 11 ბ კორპუსი


პროექტი
კრწანისი - ბლოკი 1

მისამართი
მისამართი


დამკვეთი
დამკვეთი

კრწანისი - ბლოკი 1
კიბე
BL1-201


მასშტაბი	As indicated
ფორმატი	A1
არქიტექტორი	დ. ჯოხაძე
დახაზა	დ. ჯოხაძე
შეამოწმა	ი. ჩირაქაძე

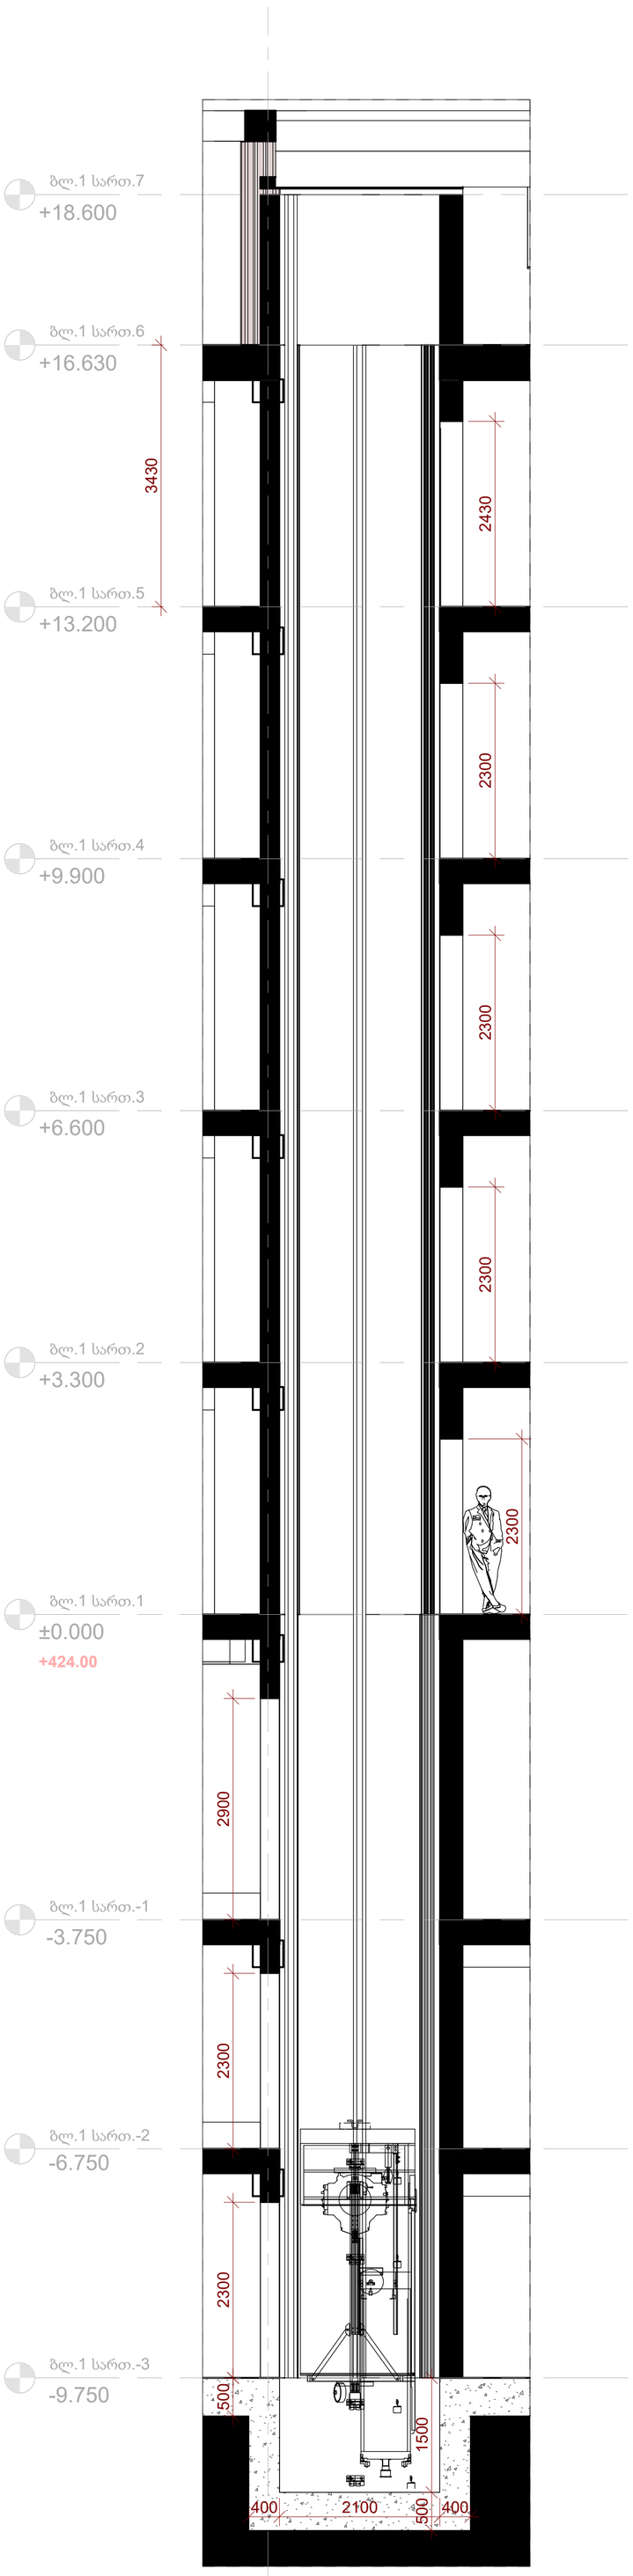


ლიფტის ჭრილი

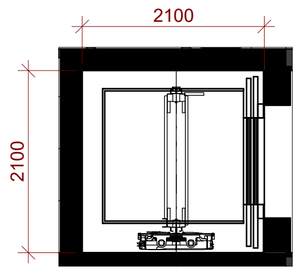

ლიფტის გეგმა

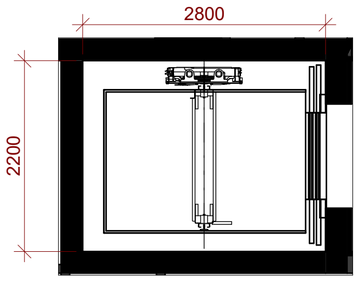

ლიფტის გეგმა

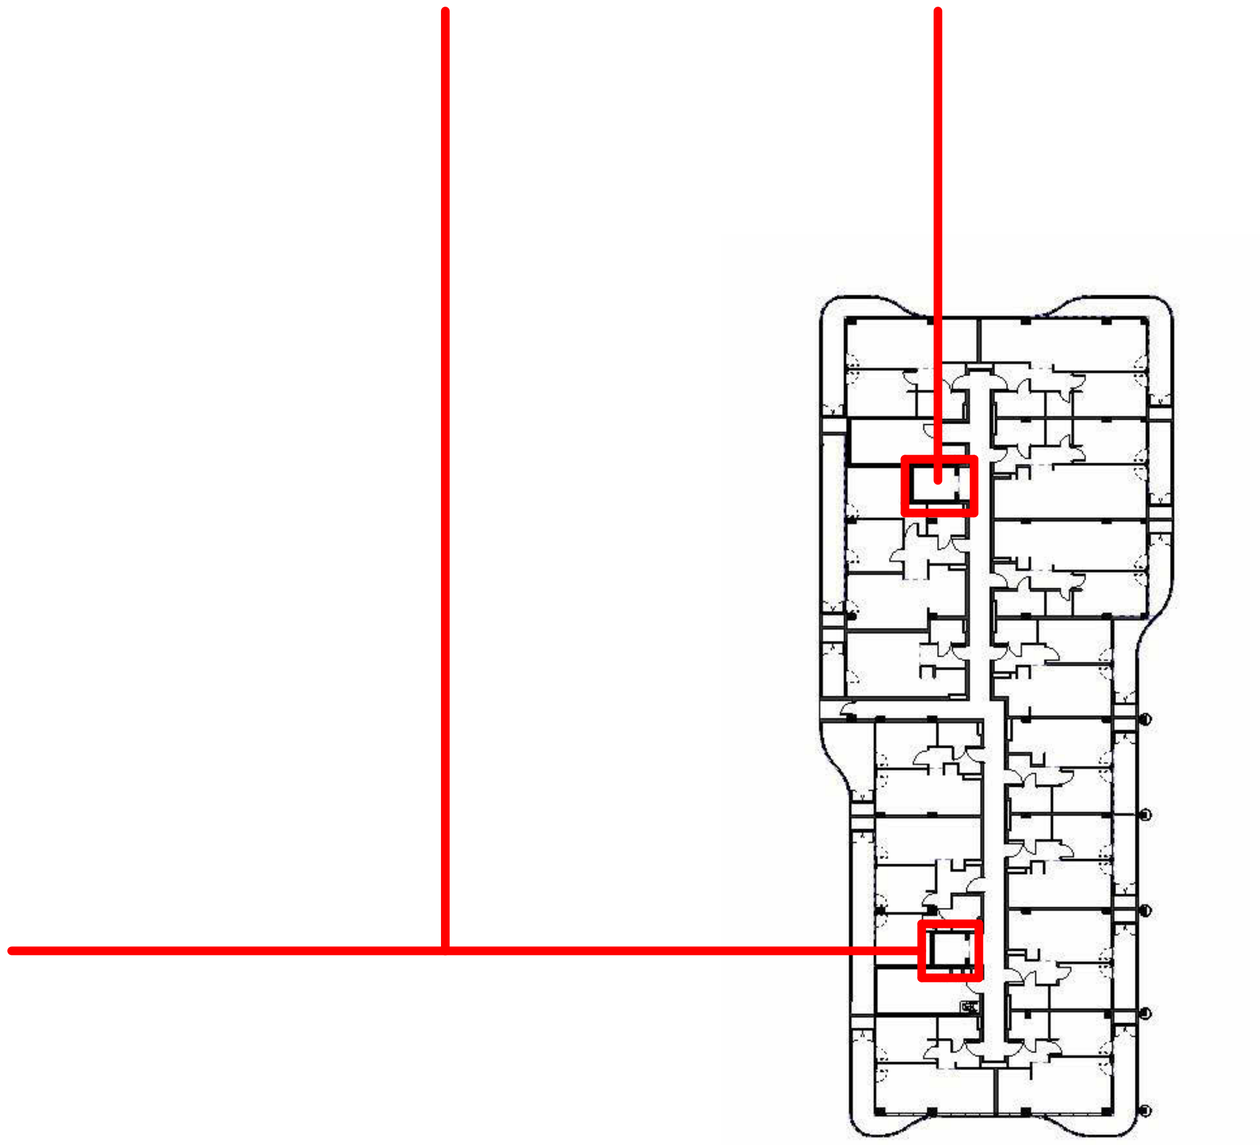

არქიტექტურა:
ჰაუსარტ დიზაინი
თბილისი, საქართველო
ვაჟა-ფშაველას II კვარტალი 11 ბ კორპუსი

პროექტი
კრწანისი - ბლოკი 1


მისამართი
მისამართი

დამკვეთი
დამკვეთი


კრწანისი - ბლოკი 1
ლიფტი
BL1-202

მასშტაბი	1 : 50
ფორმატი	A1
არქიტექტორი	დ. ჯოხაძე
დახაზა	დ. ჯოხაძე
შეამოწმა	ი. ჩირაძე


პანდუსის გეგმა
სართული -3

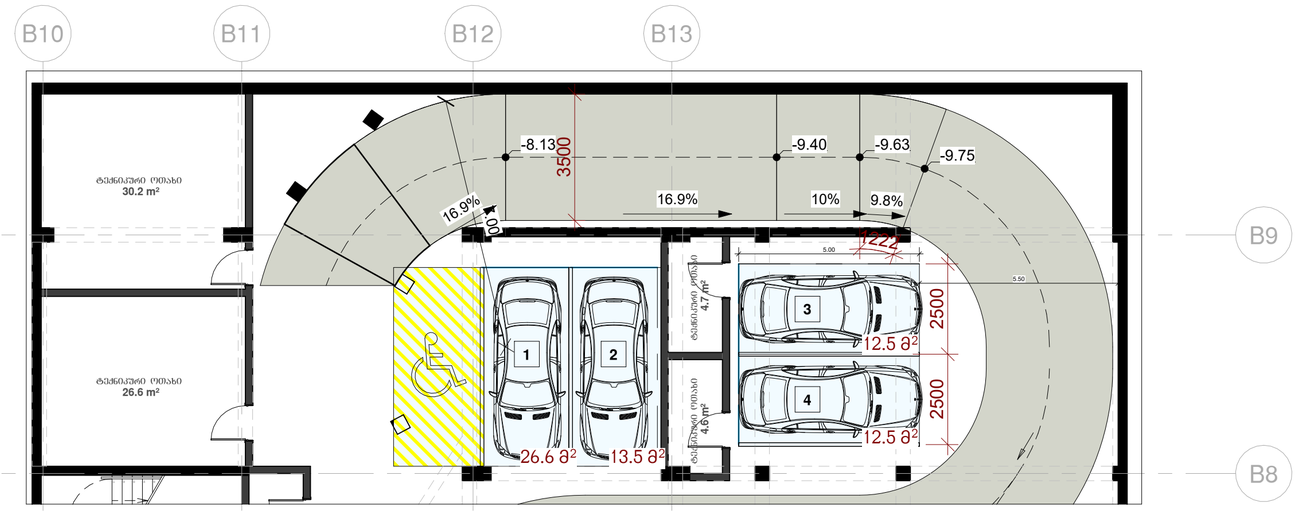


პანდუსის გეგმა
სართული -2

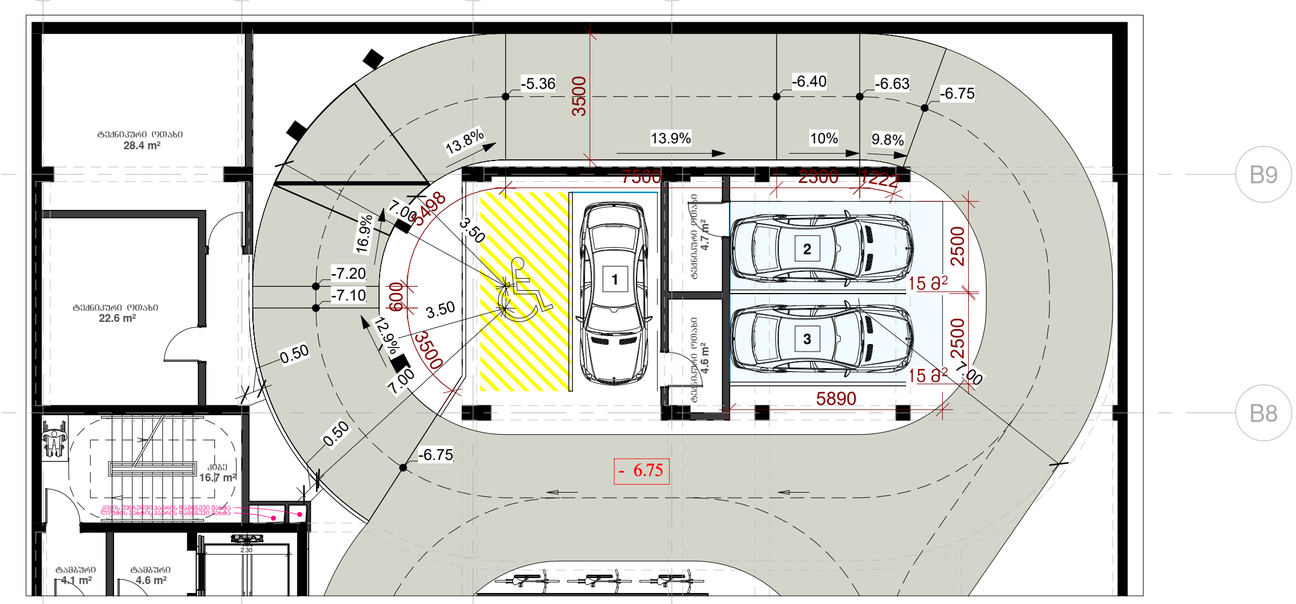


პანდუსის გეგმა
სართული -1

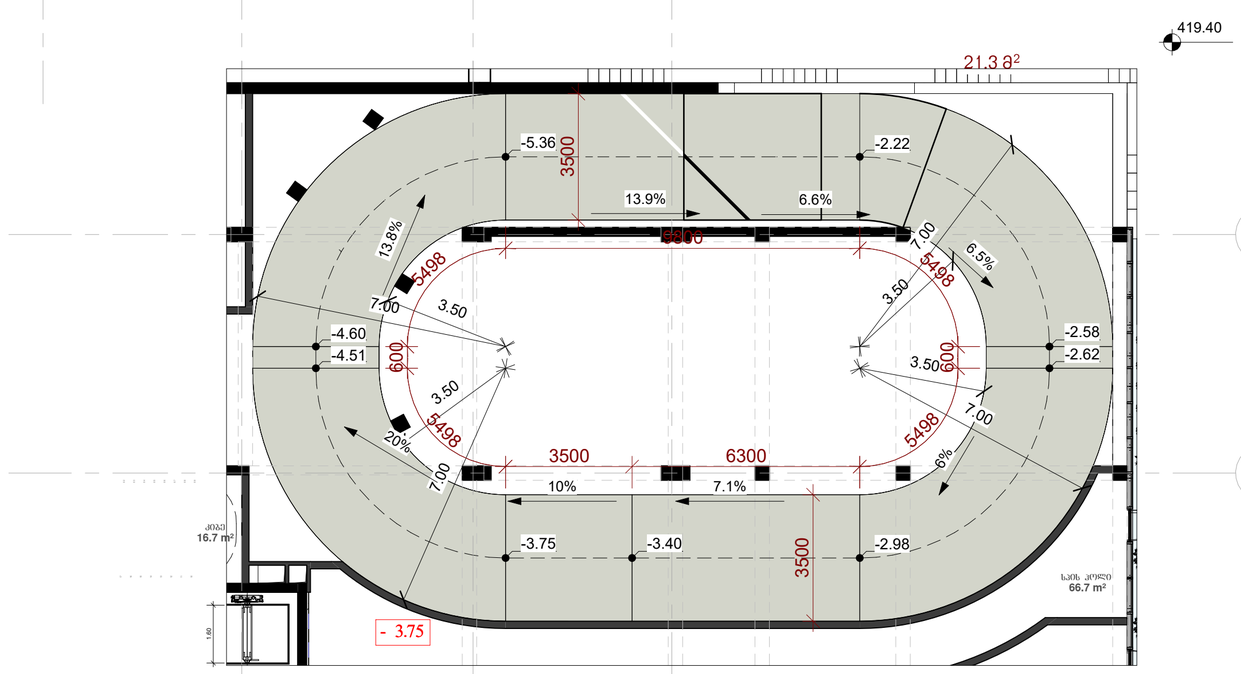

პანდუსის გეგმა
სართული 0

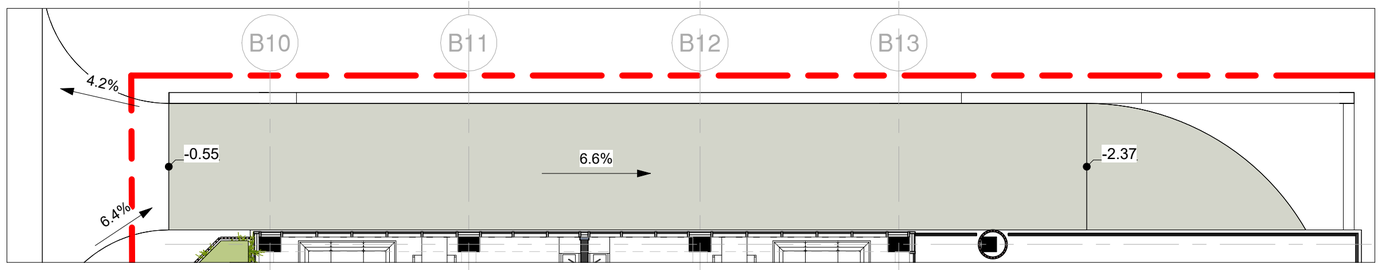

პანდუსის
ჭრილი 1

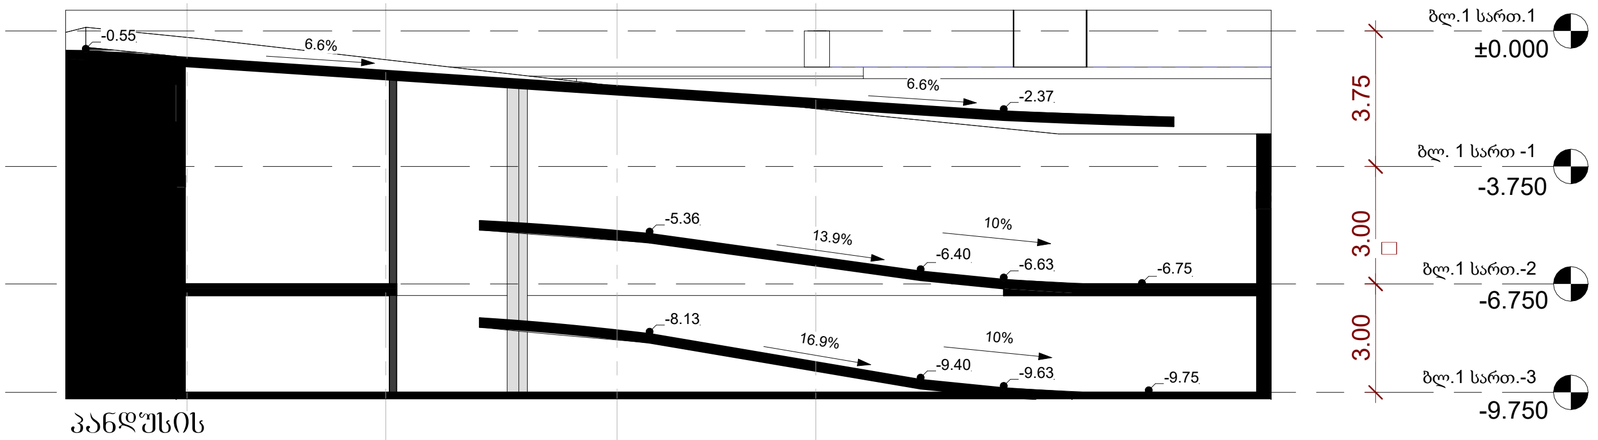

პანდუსის
ჭრილი 2

არქიტექტურა:
ჰაუსარტ დიზაინი
თბილისი, საქართველო
ვაჟა-ფშაველას II კვარტალი 11 ბ კორპუსი

პროექტი
კრწანისი - ბლოკი 1

მისამართი
მისამართი


დამკვეთი
დამკვეთი

კრწანისი - ბლოკი 1
სამანქანო პანდუსის ჭრილი
BL1-120-5

მასშტაბი	1 : 120
ფორმატი	A1
არქიტექტორი	დ. ჯოგაძე
დახაზა	დ. ჯოგაძე
შეამოწმა	ი. ჩირაძე


ენერგოეფექტურობის დეტალები

ლესვა
გარე კედელი

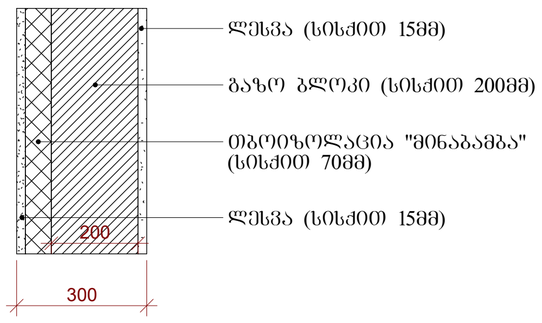


კვადრატულობა: 645 მ²

გადახურვის იატაკი

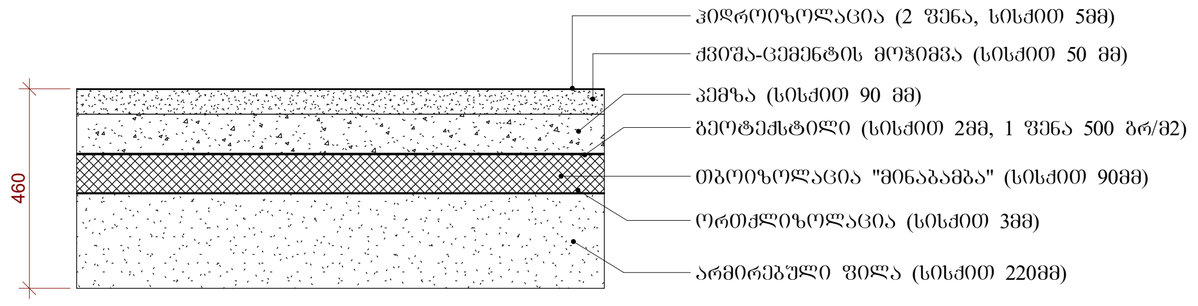

კვადრატულობა: 1260 მ²

იატაკი მიწის პირზე

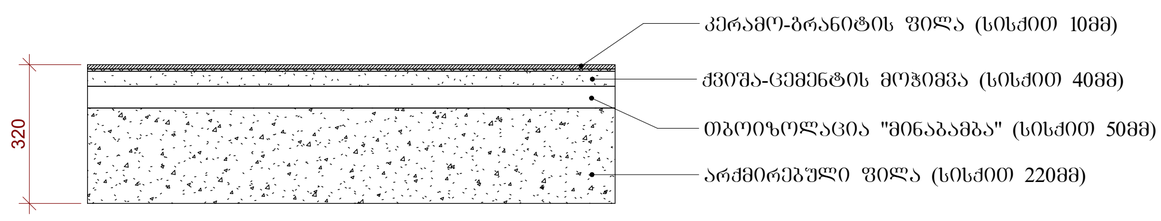

კვადრატულობა: 1820 მ²

შენობის მასალები:


საშასადე ვიტრაჟი
ალუმინის პროშილზე: 2100 მ²
საშასადე ლესვა: 645 მ²
ხის დეკორატიული
ელემენტები: 1100 მ²

არქიტექტურა:
ჰაუსარტ დიზაინი
თბილისი, საქართველო
ვაჟა-შშაველას II კვარტალი 11 ბ კორპუსი

პროექტი
კრწანისი - ბლოკი 1

მისამართი
მისამართი

დამკვეთი
დამკვეთი

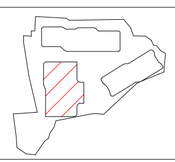

კრწანისი - ბლოკი 1
ენერგოეფექტურობის დეტალები
BL1-312

მასშტაბი	1 : 10
ფორმატი	A1
არქიტექტორი	დ. ჯოგაძე
დახაზა	დ. ჯოგაძე
შეამოწმა	ი. ჩირაძე