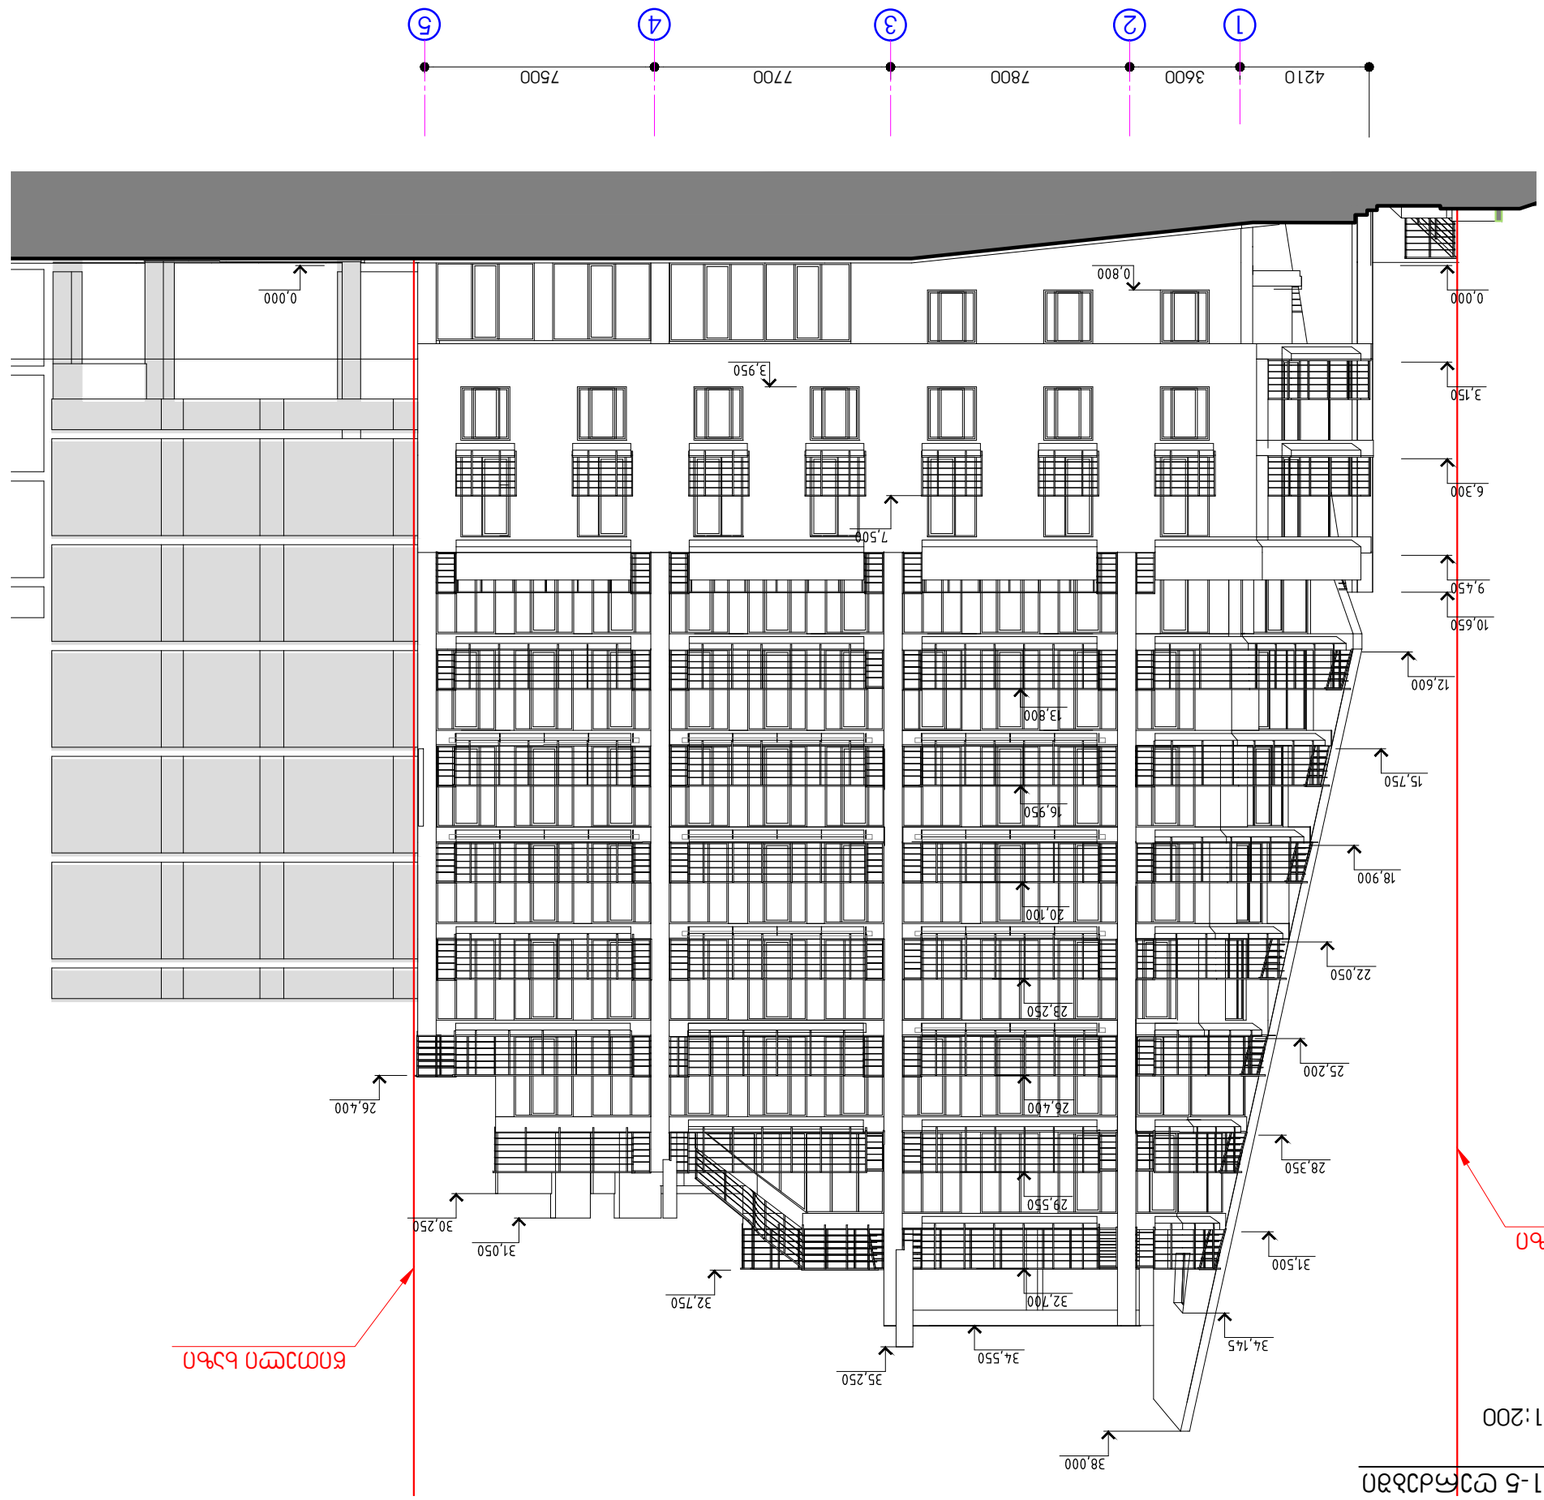

חזית מערבית 1-5 מצב עתידי

1:200 .a

ГИП	Ф.И.О.				
Разработал	Ф.И.О.				
Н.контр.	Ф.И.О.				
Гл.архитектор	Ф.И.О.				
Гл.инженер	Ф.И.О.				
Нач.отдела	Ф.И.О.				

