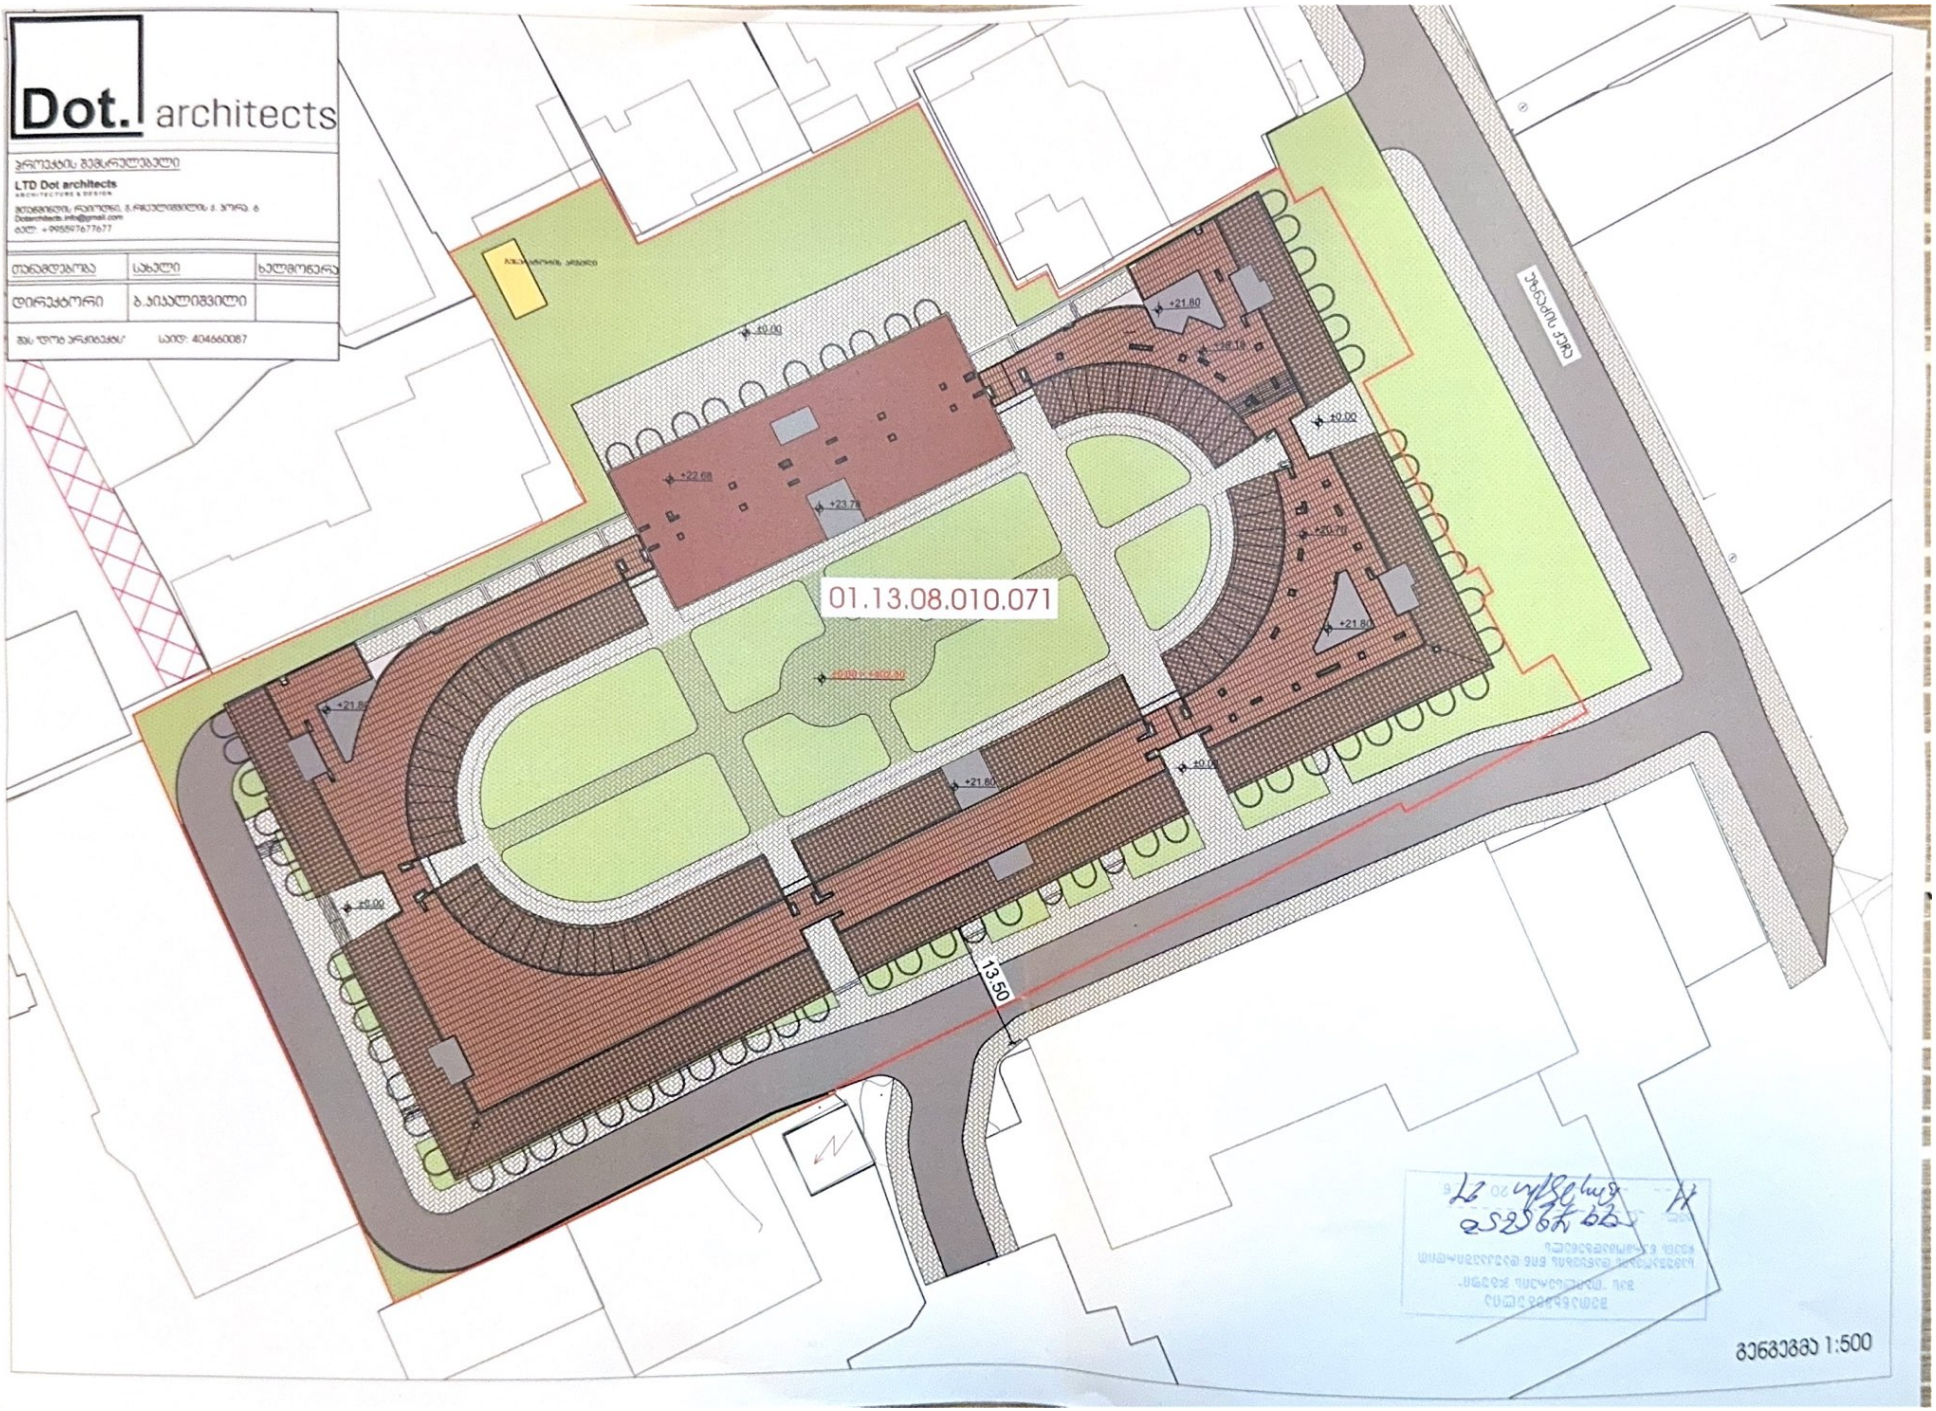

Dot. architects
პროექტის მთავარსპეციალისტი
LTD Dot architects
ტელ: +995599767677
თანამფლობელი
სახელი
ხელმოწერა
დირექტორი
გ.პიპალიშვილი
01.13.08.010.071
+0.00
+21.80
+22.68
+23.79
+20.70
+21.60
+0.05
13.50
სანიტარული ზონა
მასშტაბი 1:500

ქალაქ თბილისის მუნიციპალიტეტის მერია
შპს თბილსერვის ჯგუფი
TBILISI MUNICIPALITY CITY HALL
TBILSERVICE GROUP LTD

წერილის ნომერი: **62-01243171096**
თარიღი: **12/11/2024**

ადრესატი: ანრი ბაციკაძე
პირადი ნომერი: 01024002223
მისამართი: საქართველო, ქალაქი თბილისი, მიხეილ თამარაშვილის გამზირი, N 13, ბინა 52

შ.პ.ს“თბილსერვის ჯგუფში” შემოსული თქვენი განცხადების პასუხად გაცნობებთ, რომ ქ.თბილისში რიცხულ მიწის ნაკვეთზე, რომლის საკადასტრო კოდია: (01.13.08.010.071) გარე განათების ხაზობრივი ნაგებობა არ ფიქსირდება (გარე განათების ხაზობრივი ნაგებობა განთავსებულია ნაკვეთის საზღვრის გარეთ). აქედან გამომდინარე შ.პ.ს. “თბილსერვის ჯგუფი”-ს გარე განათების სამსახური წინააღმდეგი არ არის აწარმოოთ პროექტით დაგეგმილი სამშენებლო სამუშაოები.

ვეფხვია ბაძაღუა

შპს "თბილსერვის ჯგუფი"-დირექტორის მოადგილე
(გარე განათების დარგში)

გამოყენებულია კვალიფიციური
ელექტრონული ხელმოწერა/
ელექტრონული შტამპი

თბილისი
ენერჯი

მიცკევიჩის ქ. №18ა, თბილისი, 0194, საქართველო
ს/კ 205129617 +995 (32) 2404004; info@te.ge; www.te.ge

№ 01-01-59523-24
11 / 10 20 24

შპს „სწავლებისა და განვითარების ცენტრი“-ს
წარმომადგენელს გიორგი აბაშიძეს

ბატონო გიორგი,

თქვენი მიმდინარე წლის 8 ოქტომბრის №01-01-59523-24 განცხადების პასუხად, რომელიც ეხება ქალაქი თბილისი, უზნაძის ქუჩა №70-ში მდებარე მიწის ნაკვეთზე (საკ. კოდი: №01.13.08.010.071) დაგეგმილ სამშენებლო სამუშაოებთან დაკავშირებით პოზიციას და გენგეგმის დამოწმებას გაცნობებთ, რომ აღნიშნული საკადასტრო ერთეულის მიჯნაზე გადის შპს ''თბილისი ენერჯი''-ს კუთვნილი საჰაერო **D=32 მმ-იანი** და **D=40 მმ-იანი** დაბალი წნევის გაზსადენები.

კომპანია არ არის წინააღმდეგი მოიპოვოთ სამშენებლო სამუშაოების წარმოების ნებართვა შემდეგი მოთხოვნის გათვალისწინებით: სამშენებლო სამუშაოების წარმოების დროს საჰაერო გაზსადენებთან მიმართებაში დაცული უნდა იყოს უსაფრთხოების ნორმები, არ უნდა შეიზღუდოს მილსადენის ტექნიკური მონიტორინგის პროცესი და საჭიროების შემთხვევაში მისი შესაბამისი მომსახურების შესაძლებლობა.

მოთხოვნის თანახმად გიგზავნით შპს „თბილისი ენერჯი“-ს ბეჭდით დამოწმებულ გენგეგმას.

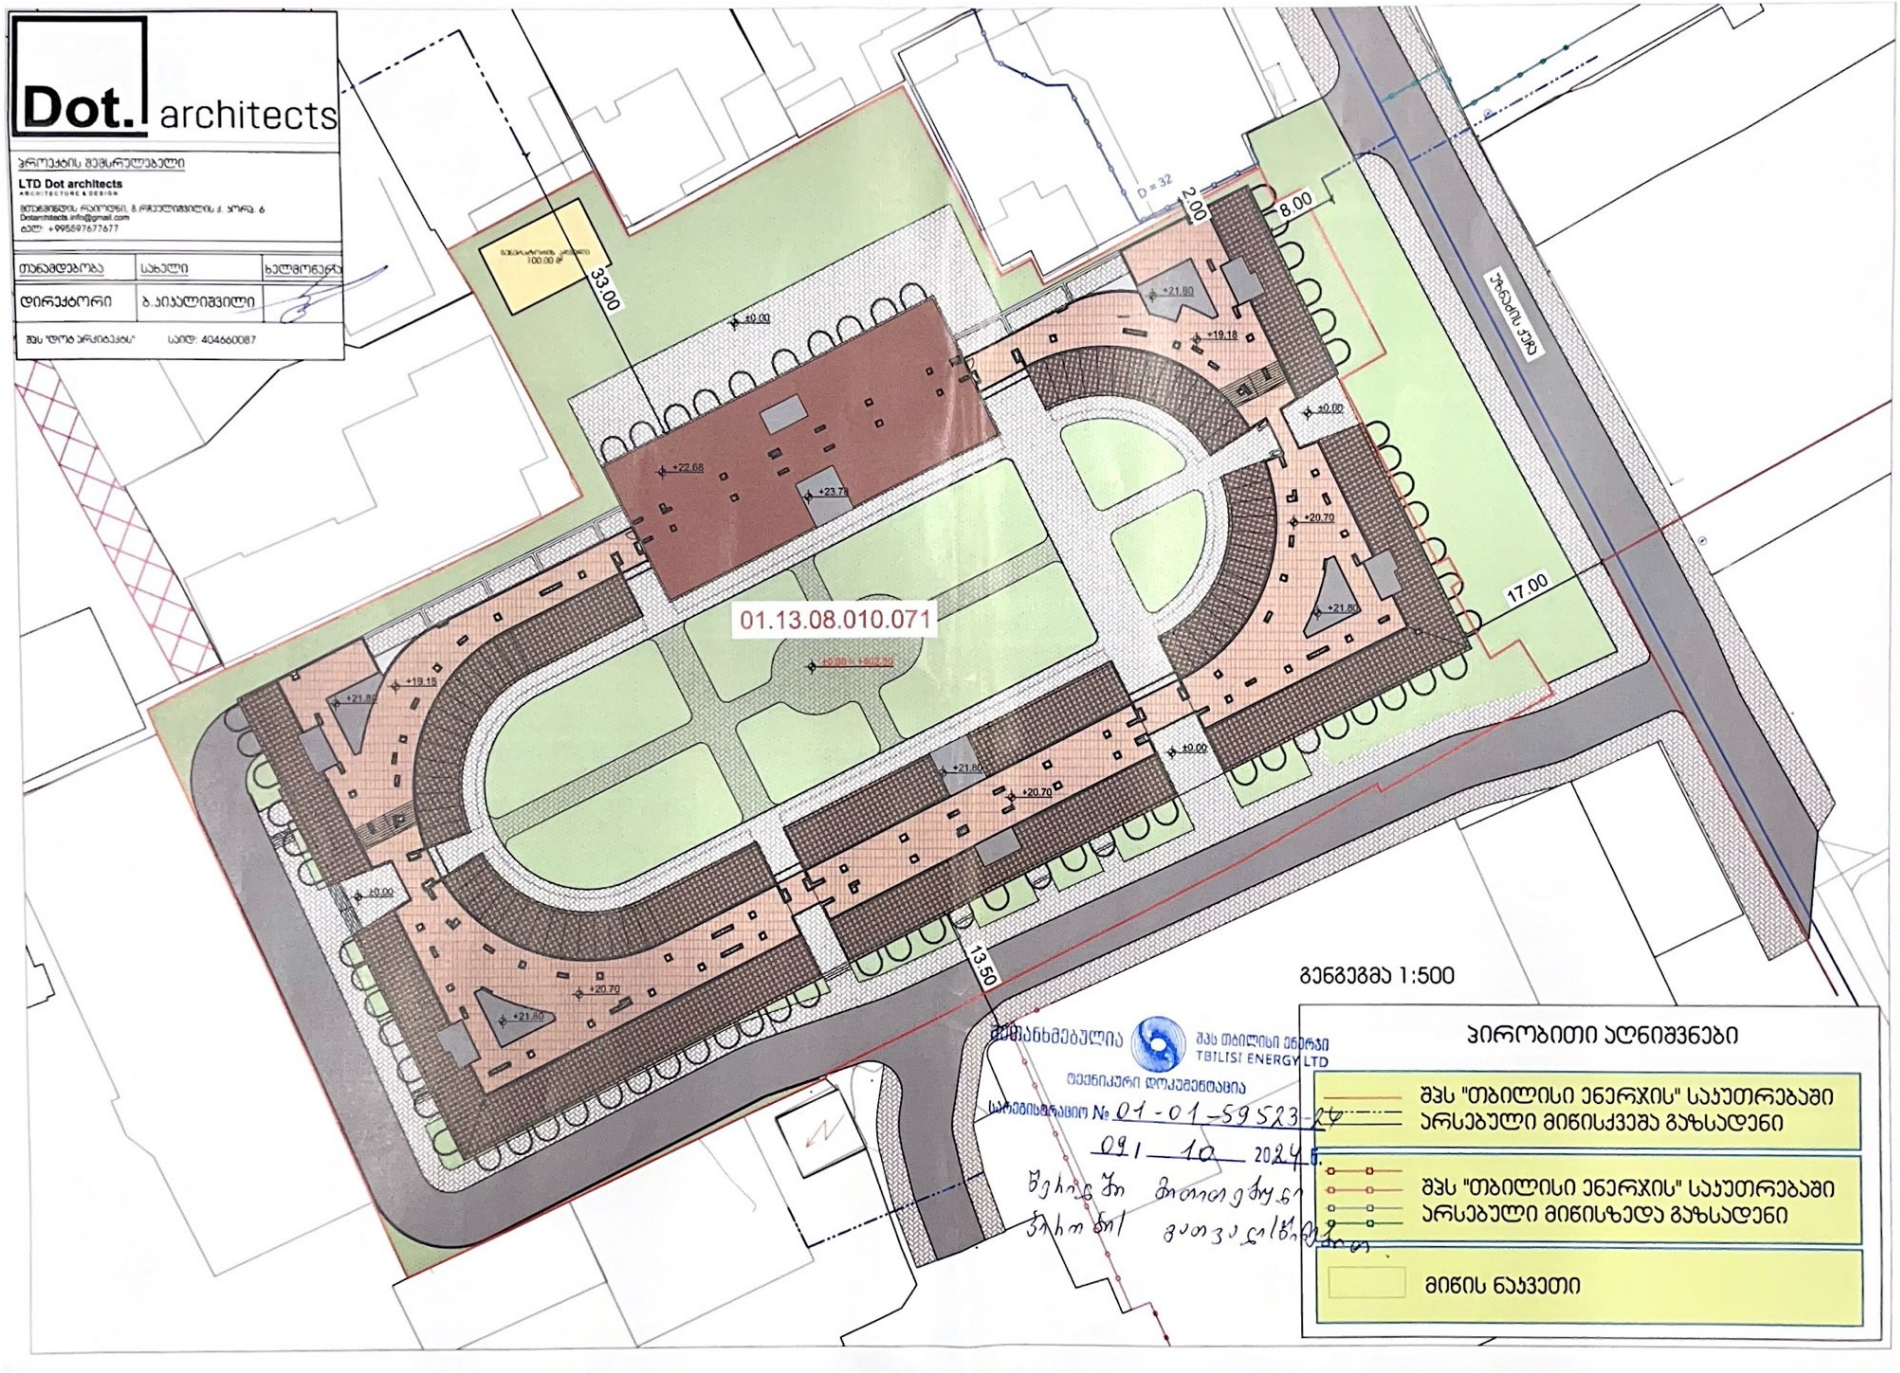
შეთანხმება ძალაშია 6 (ექვსი) თვის ვადით.

დანართი: დამოწმებული გენგეგმა-1 ფურცელი.

პატივისცემით,

გიგლა თამაზაშვილი
დირექტორი ტექნიკურ საკითხებში

IOS QR Android QR


Dot. architects
პროექტის შემსრულებელი
LTD Dot architects
ARCHITECTURE & DESIGN
თანამდებობა
სახელი
ხელმოწერა
დირექტორი
ბ.პიპალიშვილი
შპს "ობილისი ენერჯი" საკუთრება
ს/კ: 404660087
01.13.08.010.071
33.00
17.00
13.50
8.00
10.00
D = 32
+0.00
+19.18
+20.70
+21.80
+22.68
+23.79
გენგეგმა 1:500
შეთანხმებულია
შპს თბილისი ენერჯი
TBILISI ENERGY LTD
ტექნიკური დოკუმენტაცია
პირობითი აღნიშვნები
შპს "თბილისი ენერჯის" საკუთრებაში არსებული მიწისქვეშა გაზსადენი
შპს "თბილისი ენერჯის" საკუთრებაში არსებული მიწისზედა გაზსადენი
მიწის ნაკვეთი