ფასადი 1-5




შ. პ. ს. „არქ ქრიატიონ“			2013
დირექტორი		ო.ხუხაშვილი	საკმედიცინო დანიშნულების შენობა ქ.თბილისი ჩაჩავას ქუჩა N1/ლუგლიანას N5
არქიტექტორი		ო.ხუხაშვილი	
შემსრულებელი		ა.ჯავახიშვილი	ფასადი 1-5
			ფურცელი: k-9
			ფურც.რ.: 12
			მასშტაბი: 1:100
			სტადია: პ.

ფასადი 5-1



შ. პ. ს. „არქ ქრიატიონ“			2013			
დირექტორი		ო.ხუხაშვილი	სამედიცინო დანიშნულების შენობა ქ.თბილისი ჩაჩავას ქუჩა N1/ლუბლიანას N5			
არქიტექტორი		ო.ხუხაშვილი				
შემსრულებელი		ა.ჯავახიშვილი				
			ფასადი 5-1			
			ფურცელი	ფურც.რ.	მასშტაბი	სტადია
			k–10	12	1:100	პ.


ფასადი ა-გ

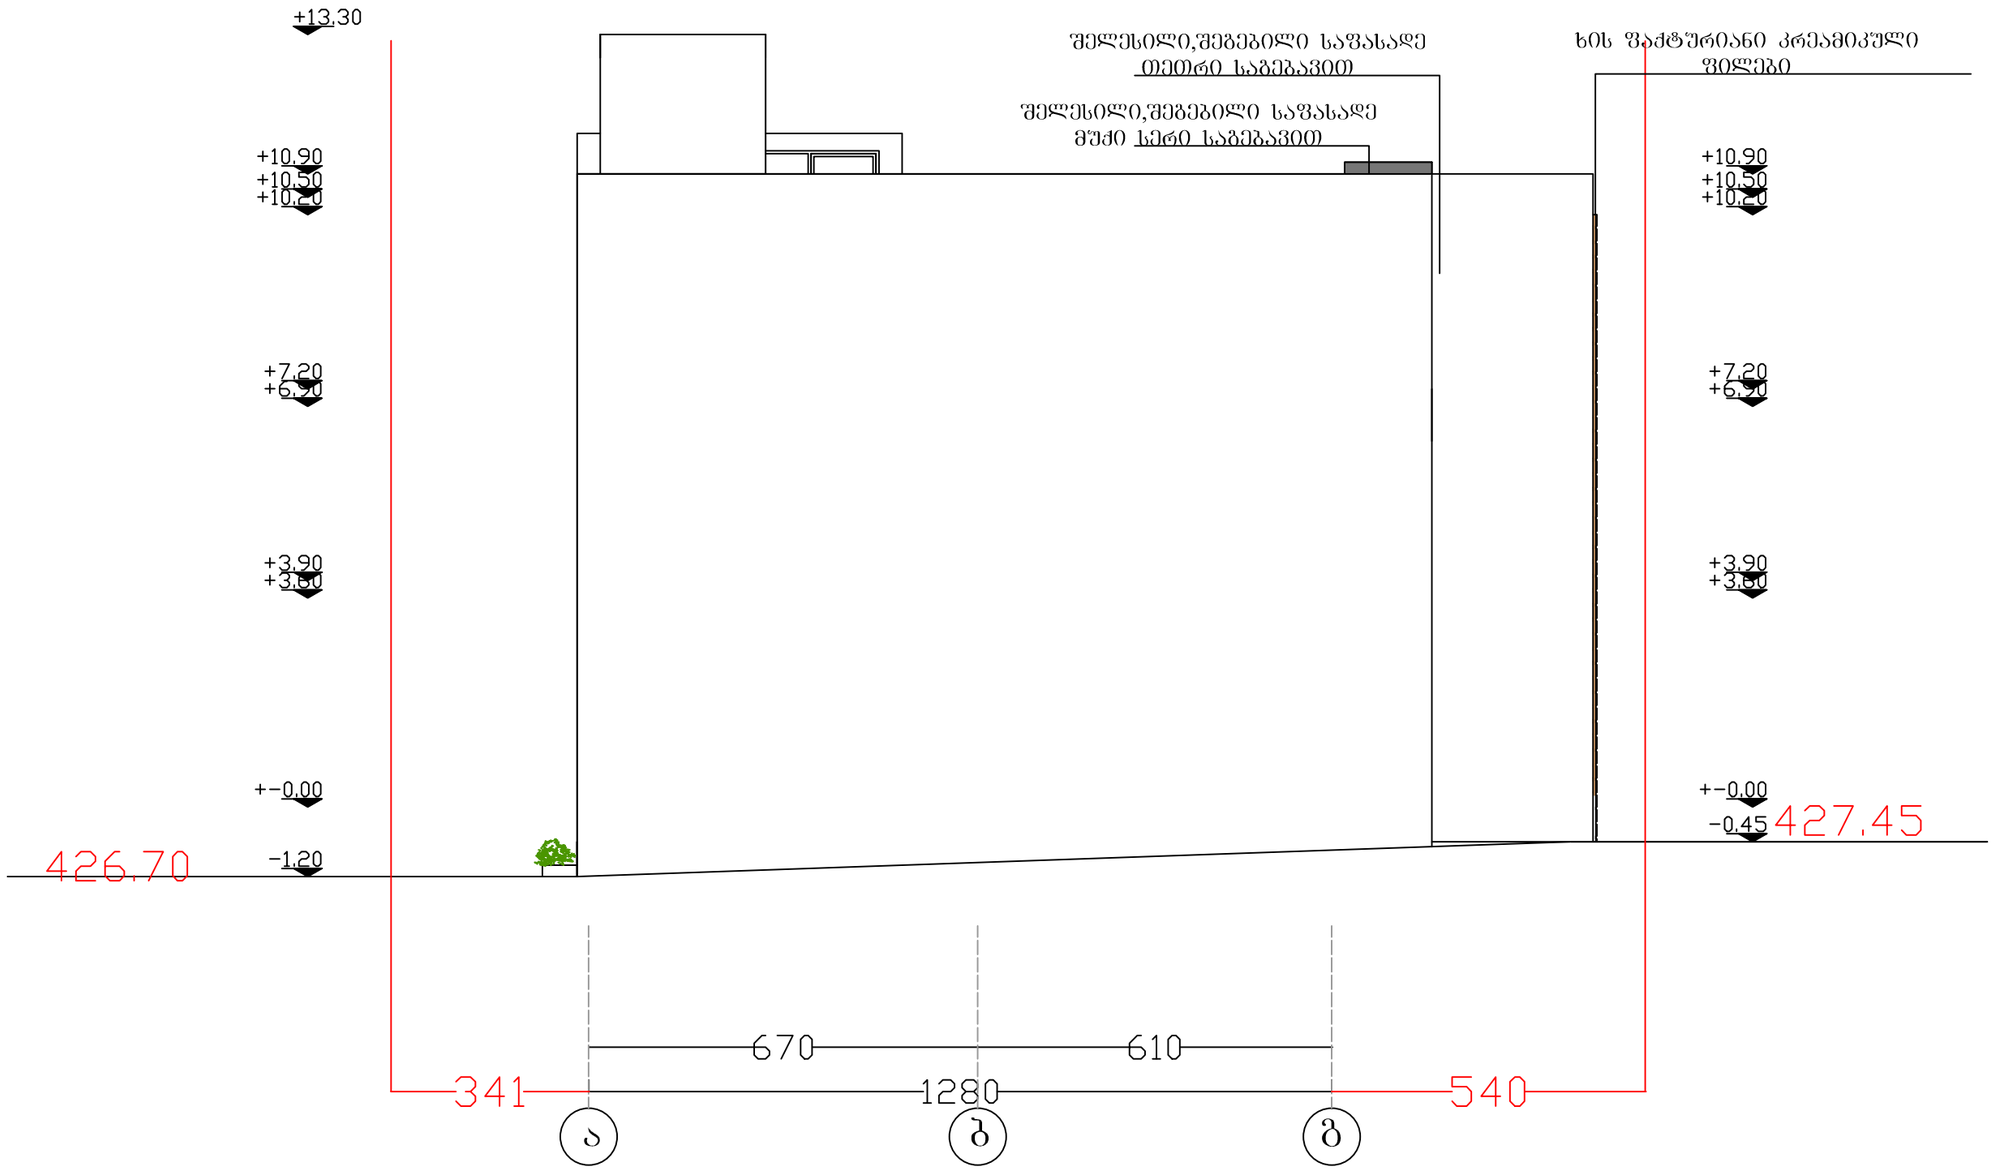

შ. პ. ს. „არქ ქრიატიონ“			2013
დირექტორი		ო.ხუხაშვილი	სამედიცინო დანიშნულების შენობა ქ.თბილისი ჩაჩავას ქუჩა N1/ლუბლიანას N5
არქიტექტორი		ო.ხუხაშვილი	
შემსრულებელი		ა.ჯავახიშვილი	ფასადი ა-ბ

ფურცელი	ფურც.რ.	მასშტაბი	სტადია
k–12	12	1:100	პ.

ფასადი გ-ა

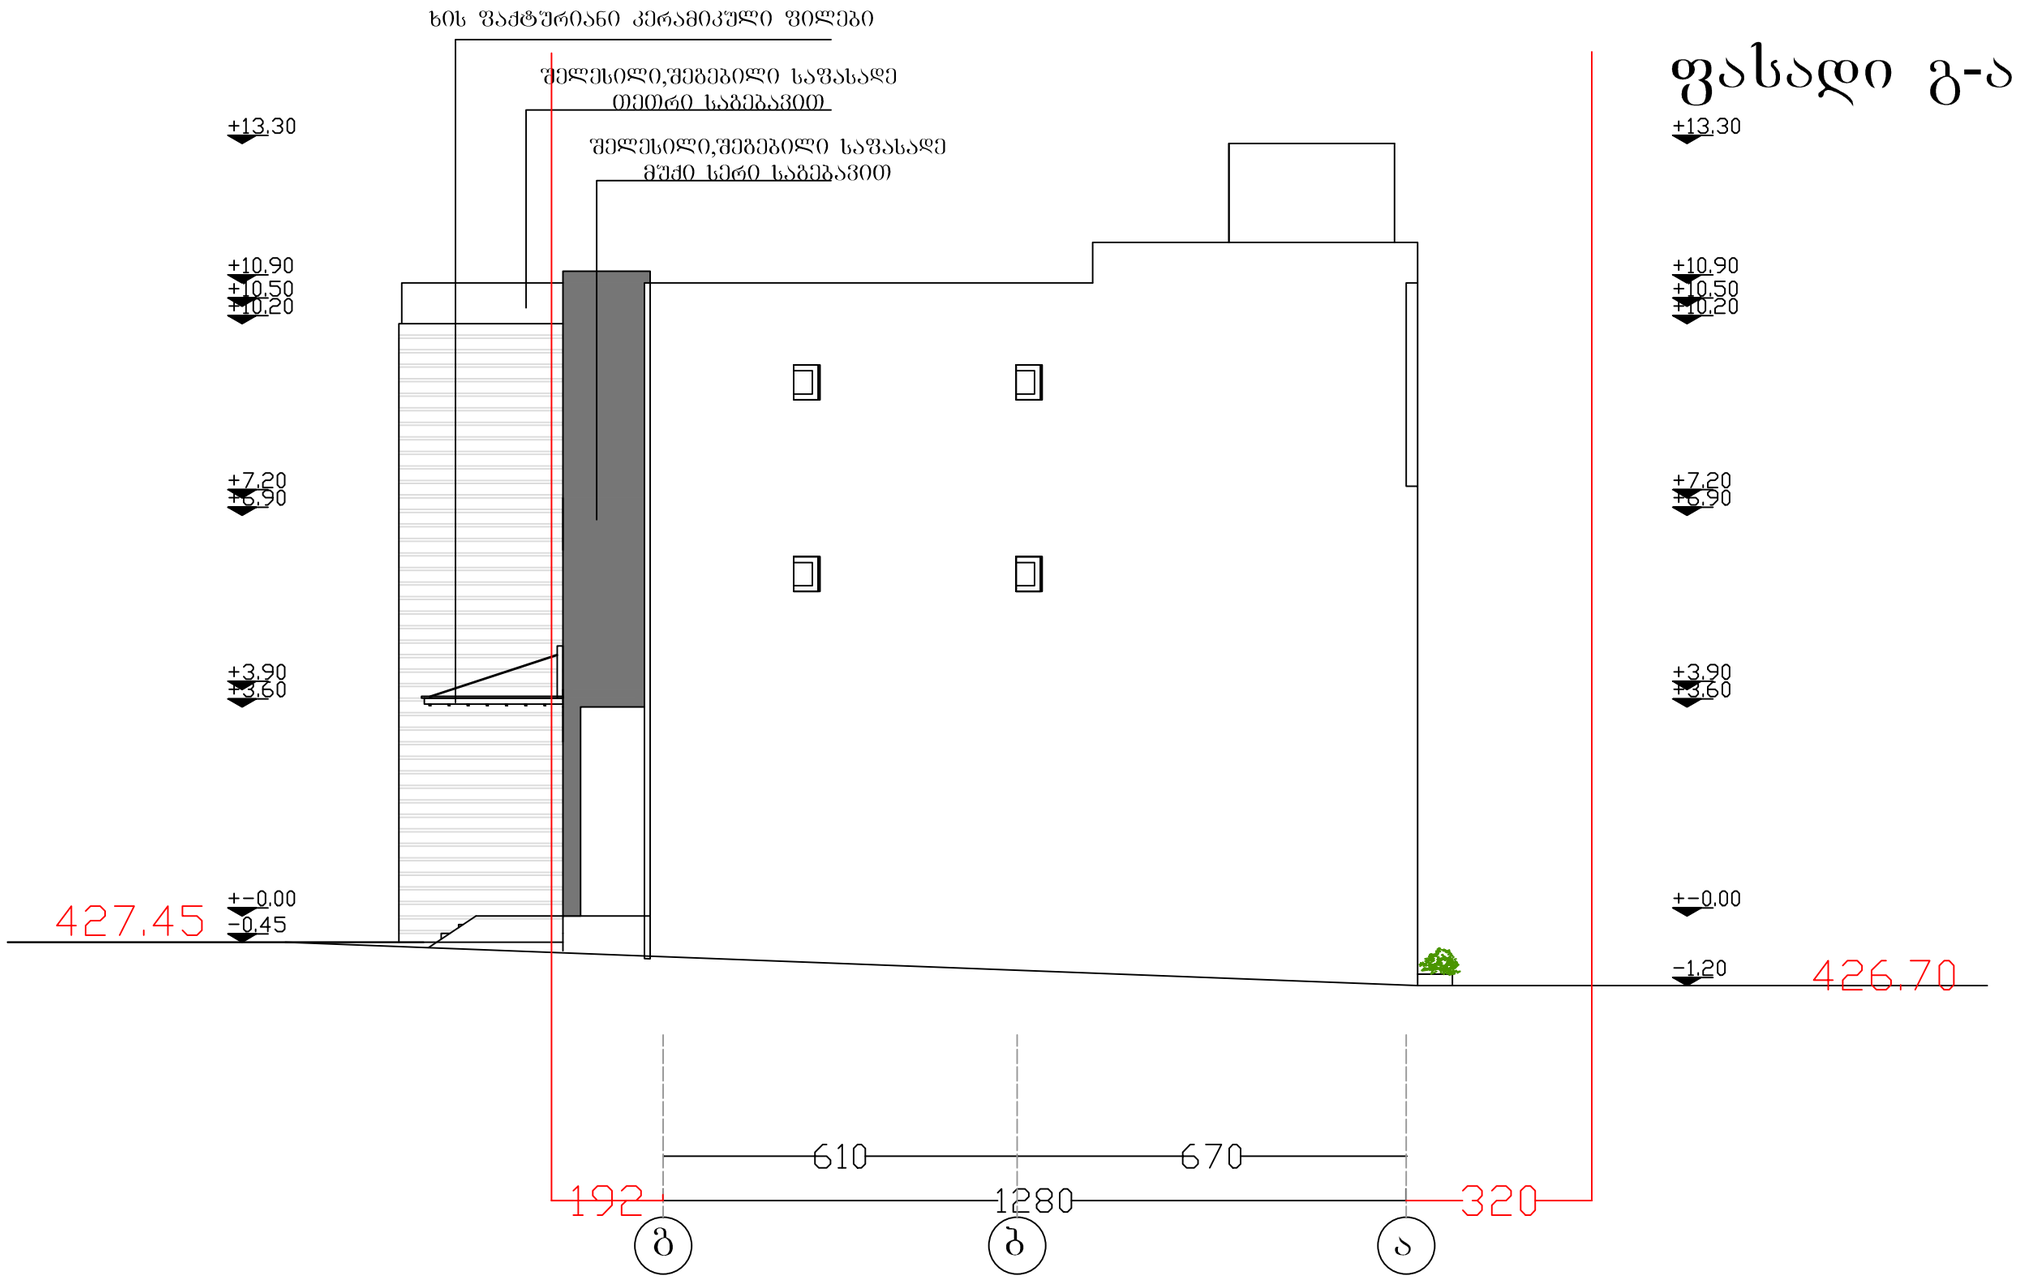

შ. პ. ს. „არქ ქრიატიონ“			2013			
დირექტორი		ო.ხუხაშვილი	სამედიცინო დანიშნულების შენობა ქ.თბილისი ჩაჩავას ქუჩა N1/ლუბლიანას N5			
არქიტექტორი		ო.ხუხაშვილი				
შემსრულებელი		ა.ჯავახიშვილი				
			ფასადი ბ-ა			
			შურცელი	შურც.რ.	მასშტაბი	სტადია
			k−11	12	1:100	პ.