

გეგმა ნიშნულზე -4.00

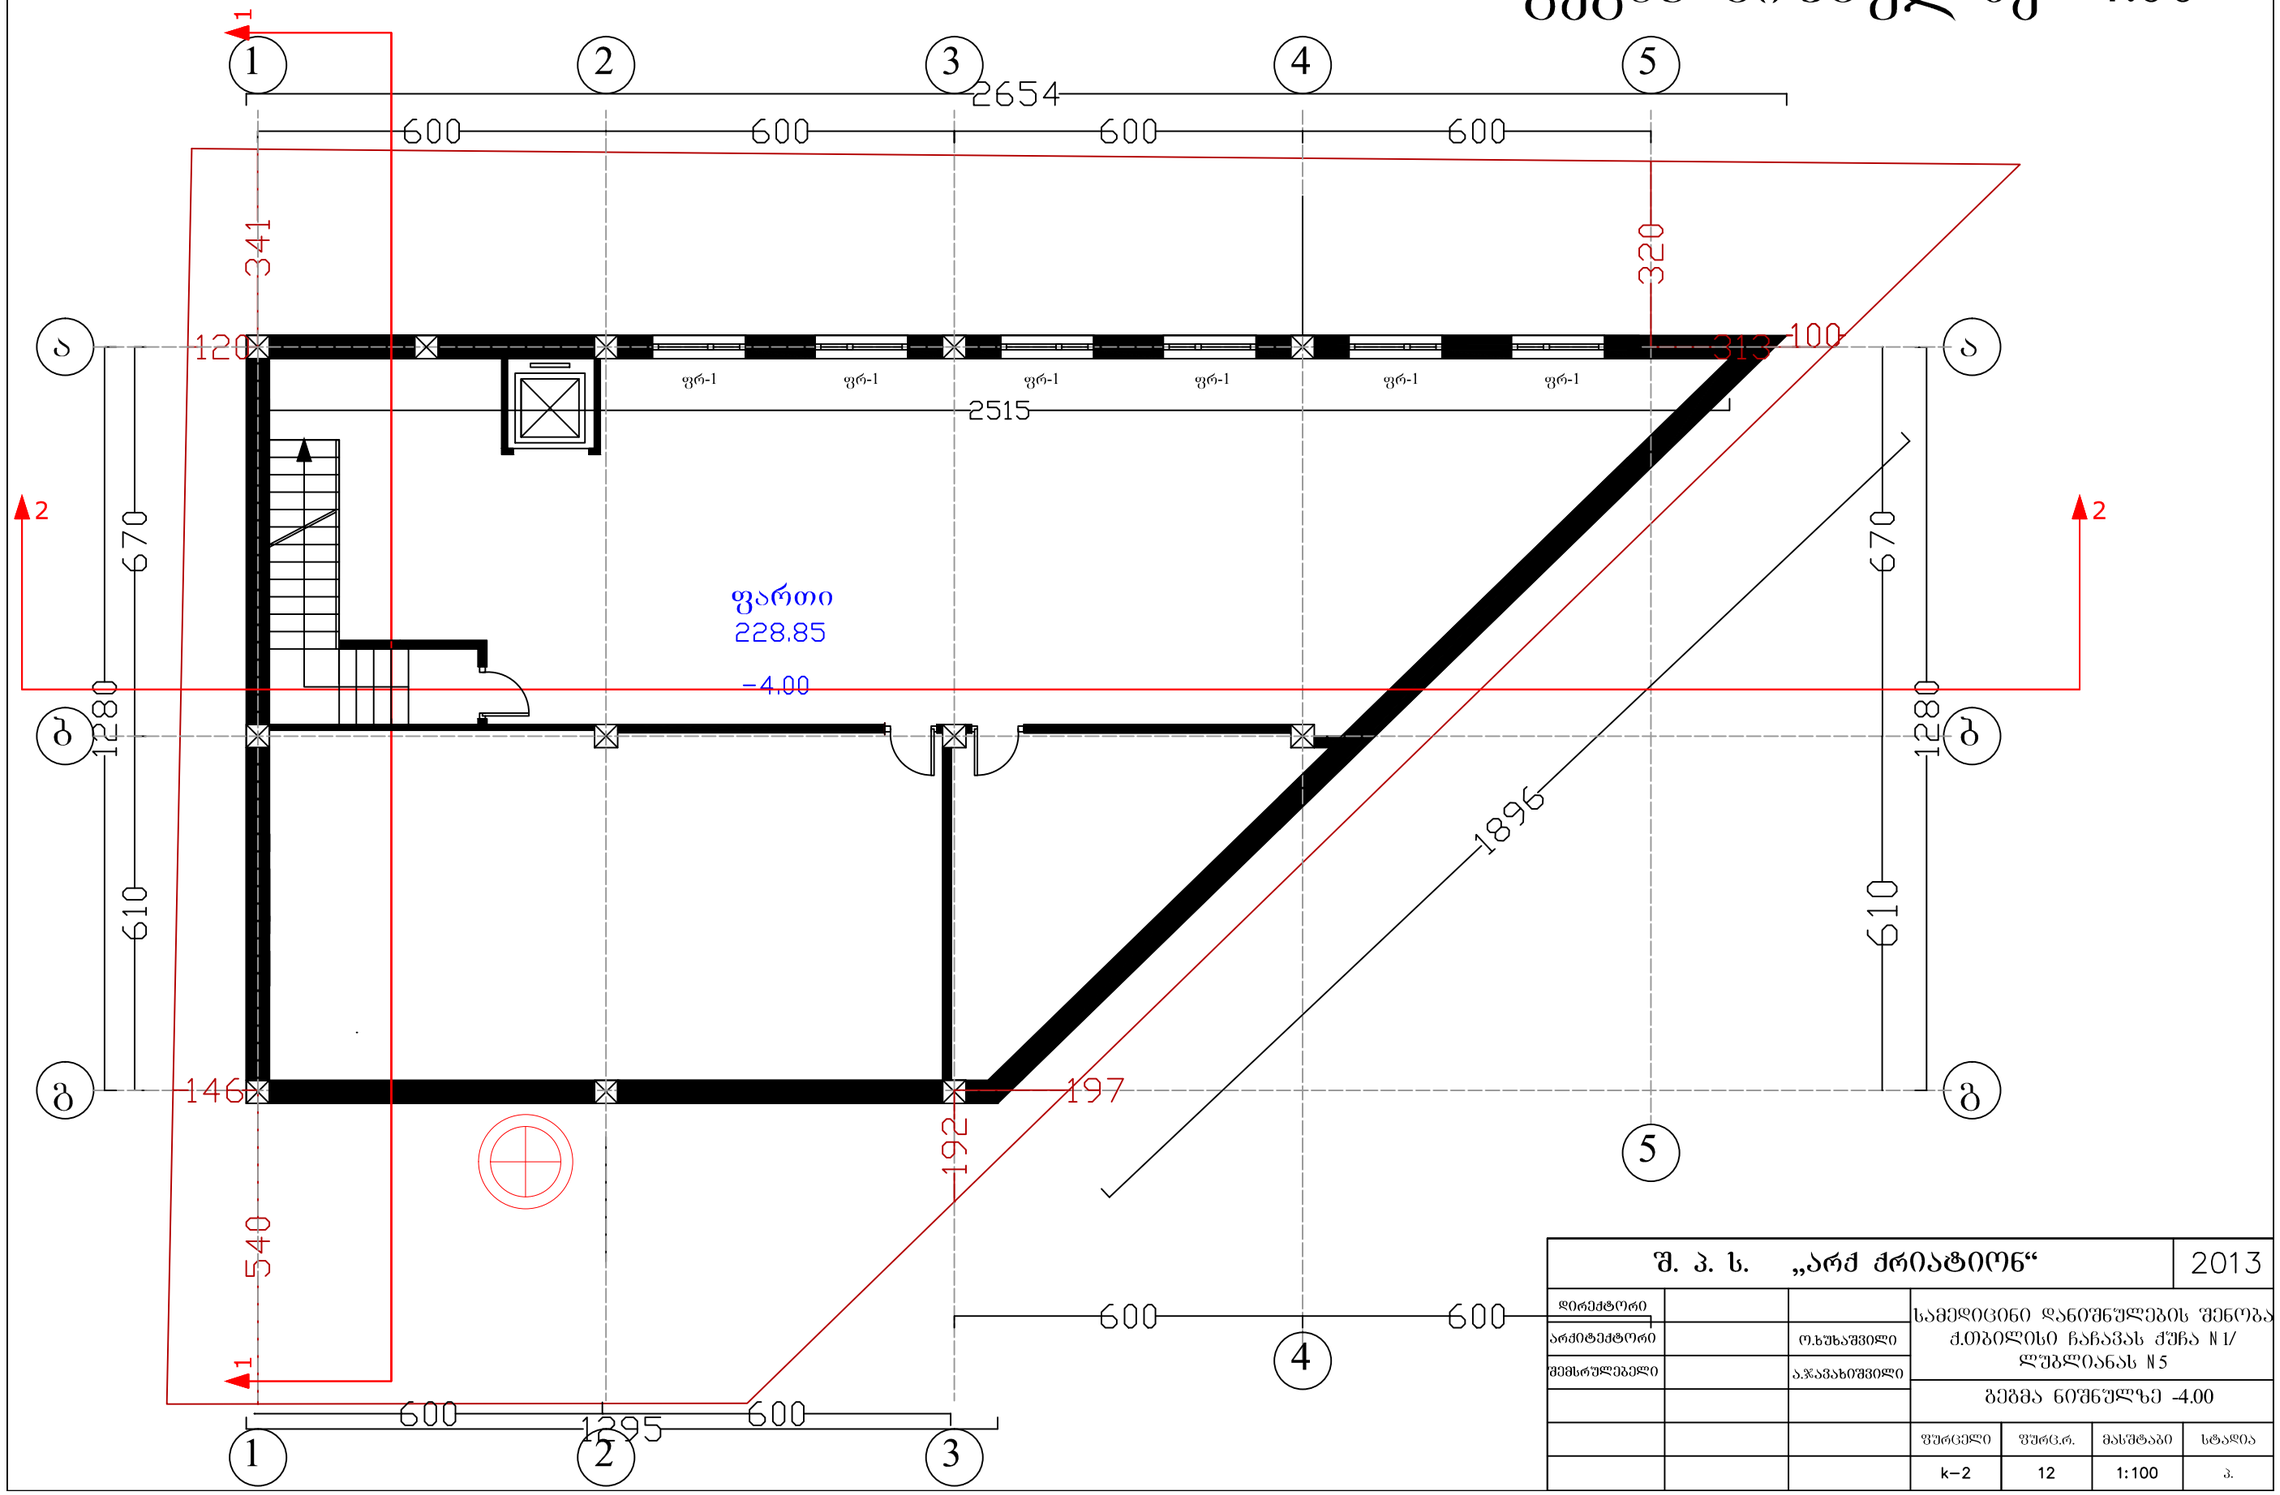

შ. პ. ს. „არქ ქრიატიონ“			2013			
დირექტორი			სამედიცინო დანიშნულების შენობა ქ.თბილისი ჩაჩავას ქუჩა N 1/ლუბლიანას N5			
არქიტექტორი		ო.ხუხაშვილი				
შემსრულებელი		ა.ჯავახიშვილი				
			გეგმა ნიშნულზე -4.00			
			ფურცელი	ფურც.რ.	მასშტაბი	სტადია
			k-2	12	1:100	პ.


გეგმა ნიშნულზე ±0.00

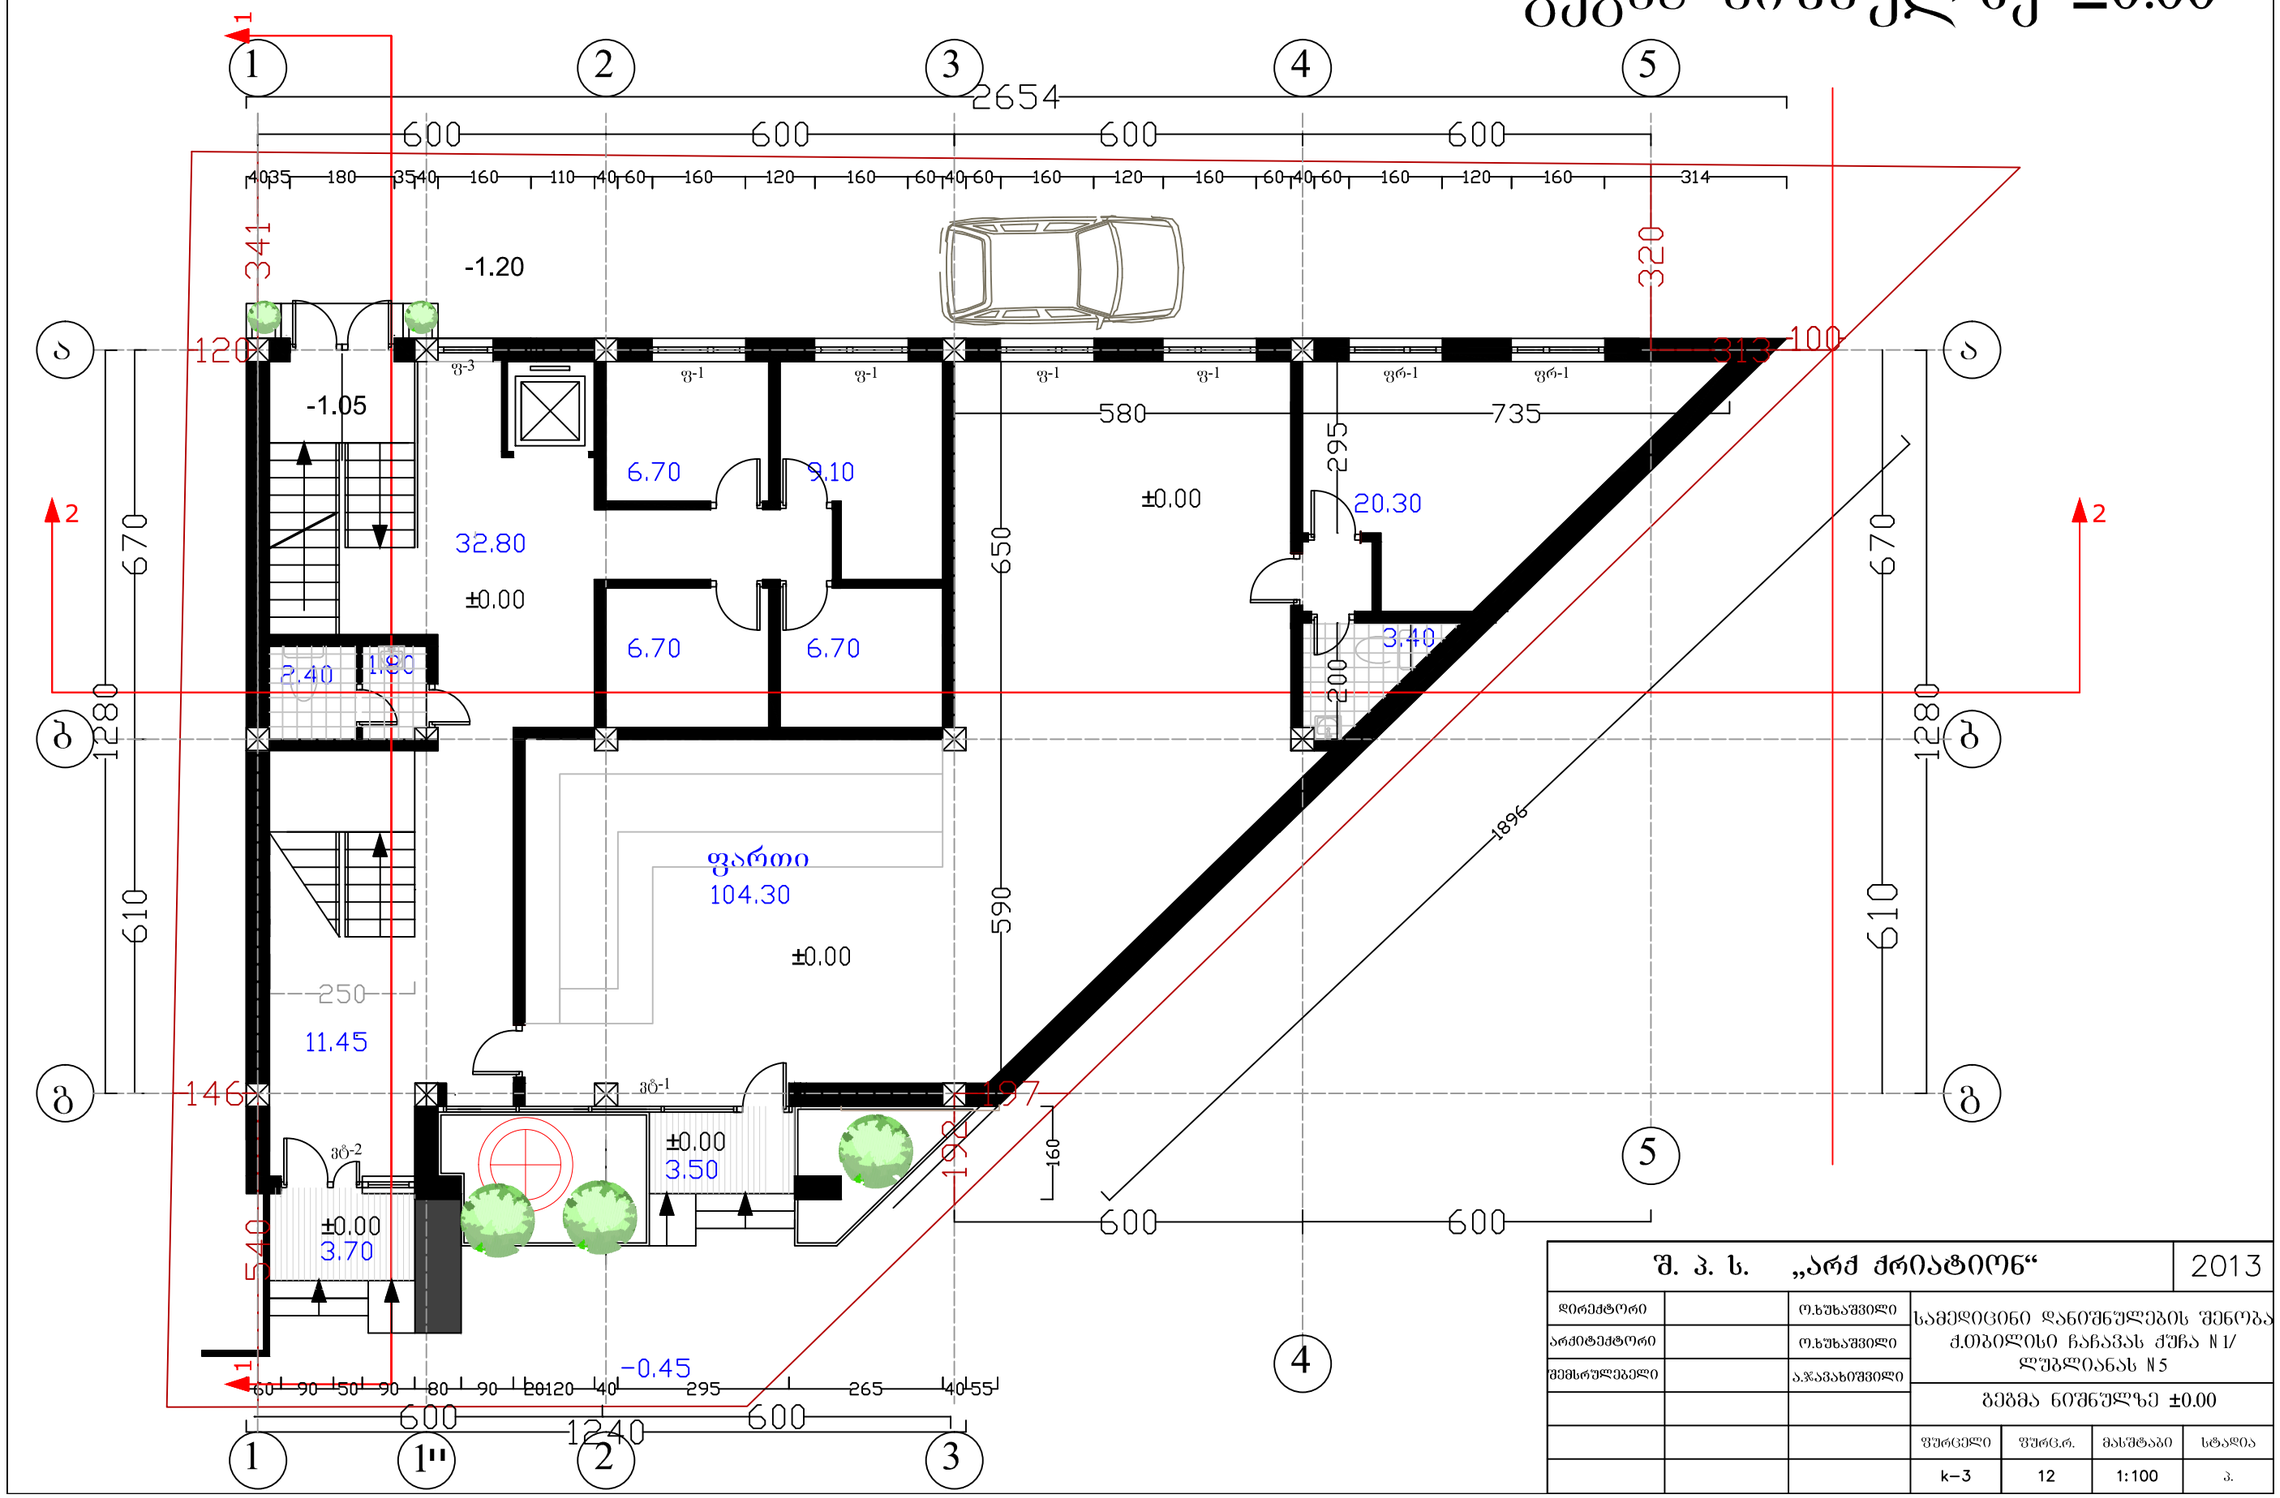

შ. პ. ს. „არქ ქრიატიონ“			2013
დირექტორი		ო.ხუხაშვილი	სამედიცინო დანიშნულების შენობა ქ.თბილისი ნაძავას ქუჩა N1/ლუბლიანას N5
არქიტექტორი		ო.ხუხაშვილი	
შემსრულებელი		ა.ჯავახიშვილი	გეგმა ნიშნულზე ±0.00


ფურცელი	ფურც.რ.	მასშტაბი	სტადია
k-3	12	1:100	პ.

გეგმა ნიშნულზე +3.90

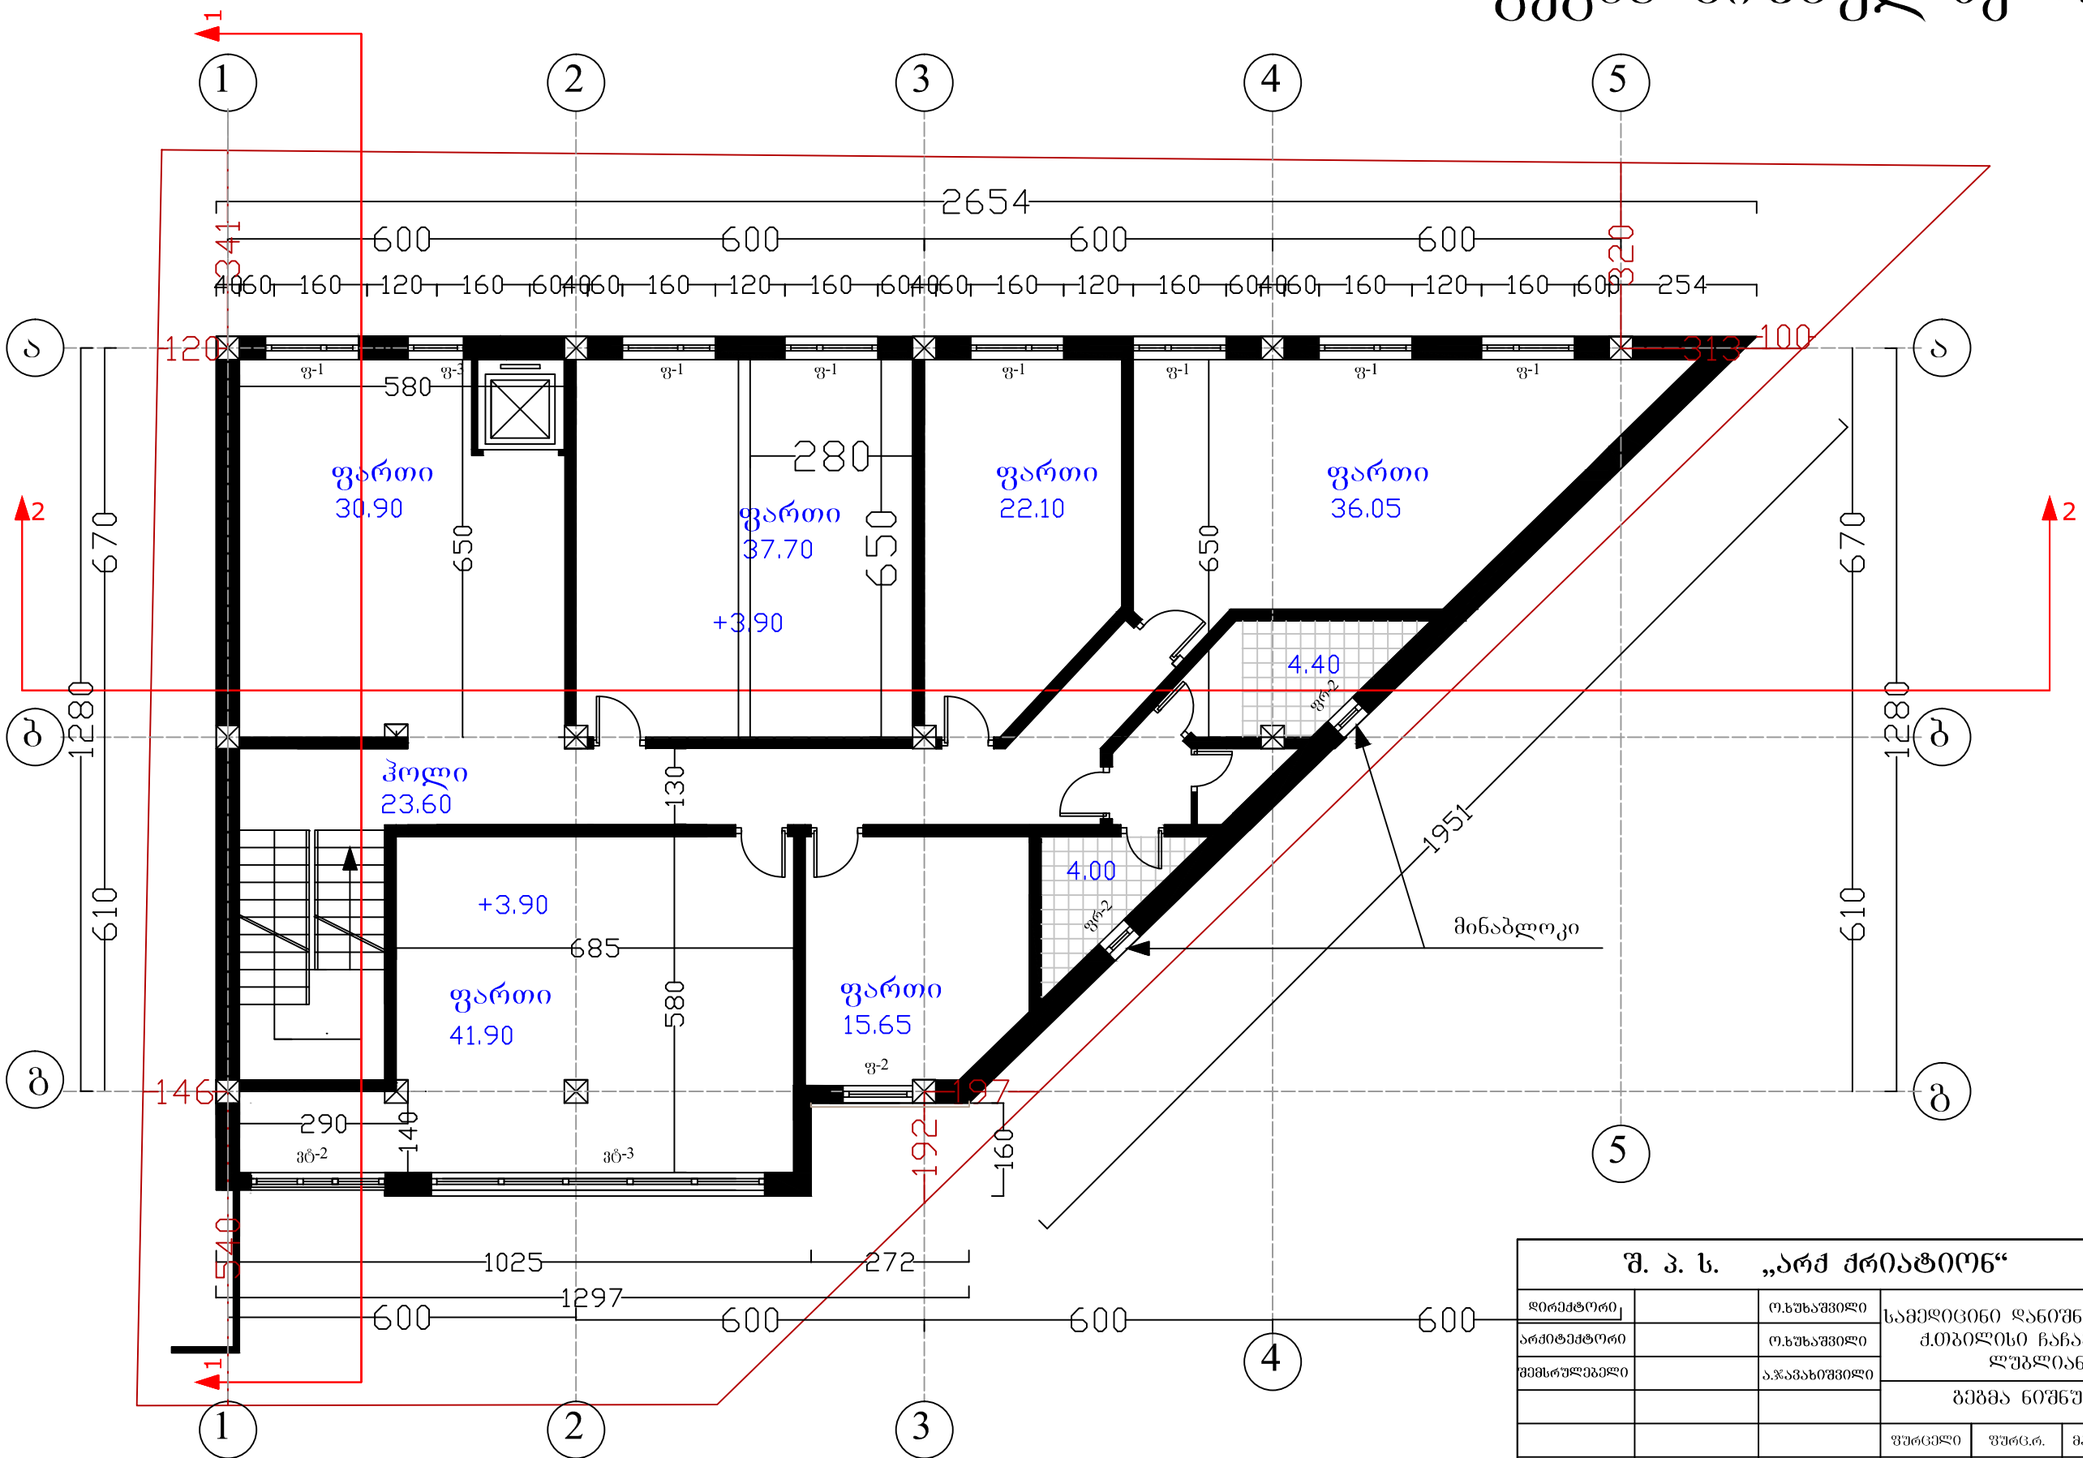


შ. პ. ს. „არქ ქრიატიონ“			2013			
დირექტორი		ო.ხუხაშვილი	სამედიცინო დანიშნულების შენობა ქ.თბილისი ნაძალადევის რაიონი ლუბლიანას N5			
არქიტექტორი		ო.ხუხაშვილი				
შემსრულებელი		ა.ჯავახიშვილი	გეგმა ნიშნულზე +3.90			

გეგმა ნიშნულზე +7.20

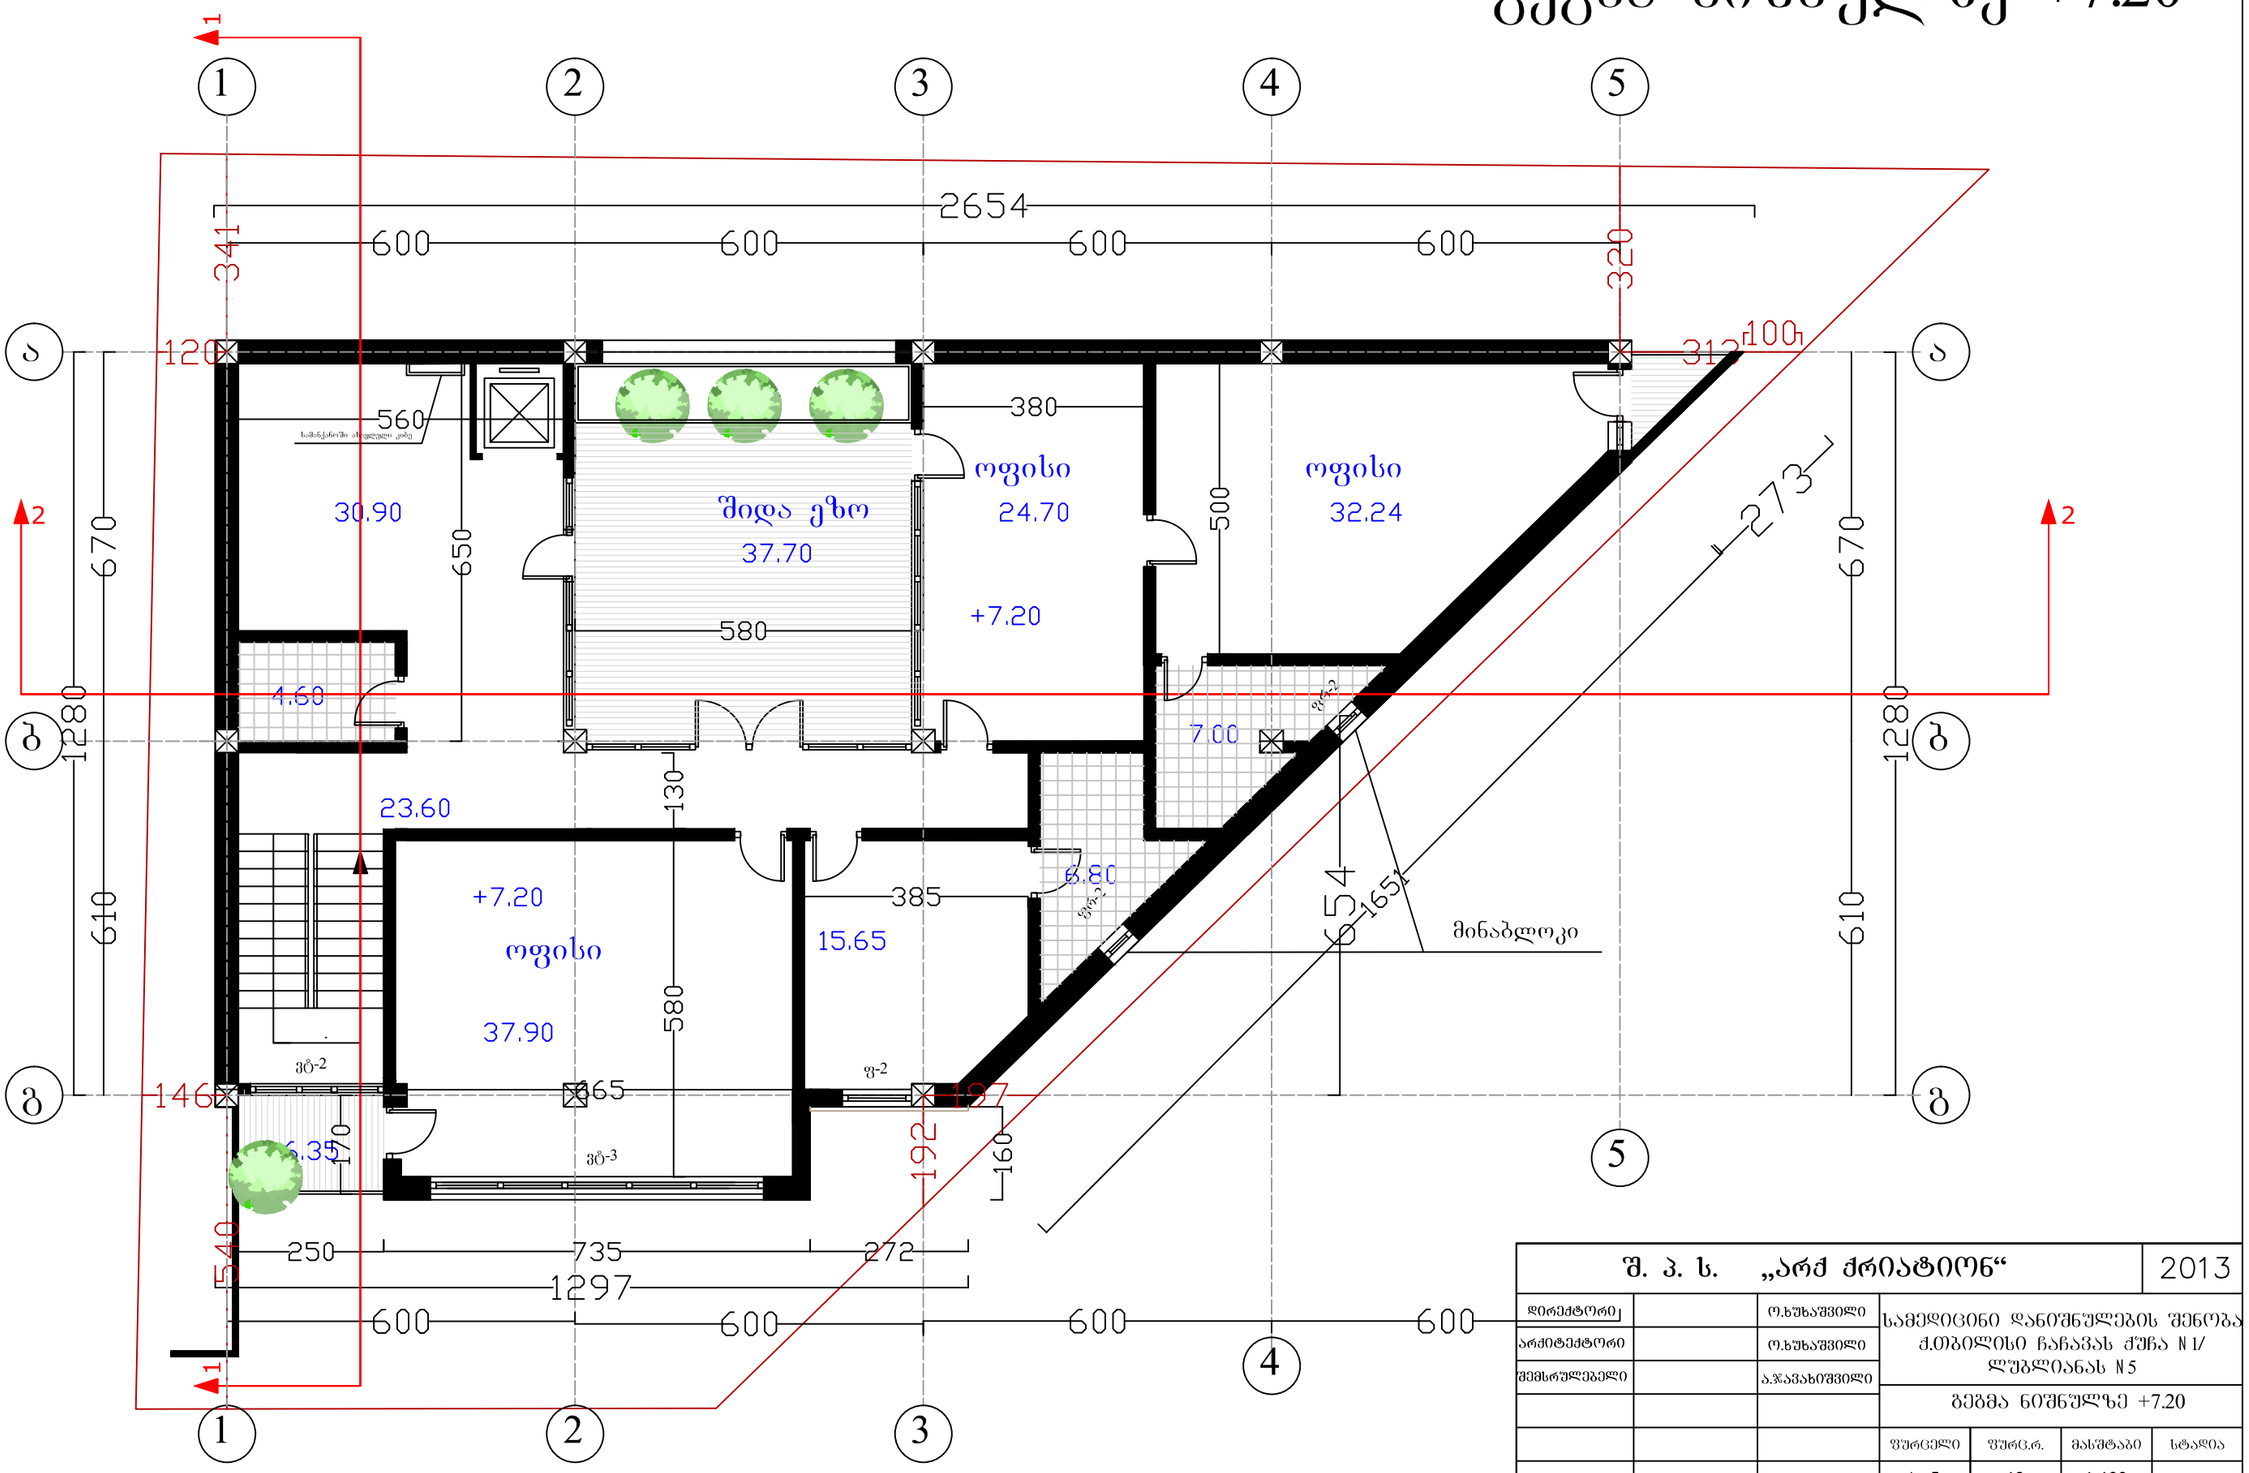


შ. პ. ს. „არქ ქრიატიონ“			2013			
დირექტორი		ო.ხუხაშვილი	სამედიცინო დანიშნულების შენობა ქ.თბილისი ნაძავას ქუჩა N1/ ლუბლიანას N5			
არქიტექტორი		ო.ხუხაშვილი				
შემსრულებელი		ა.ჯავახიშვილი				
			გეგმა ნიშნულზე +7.20			
			ფურცელი	ფურც.რ.	მასშტაბი	სტადია
			k–5	12	1:100	პ.

სახურავის გეგმა

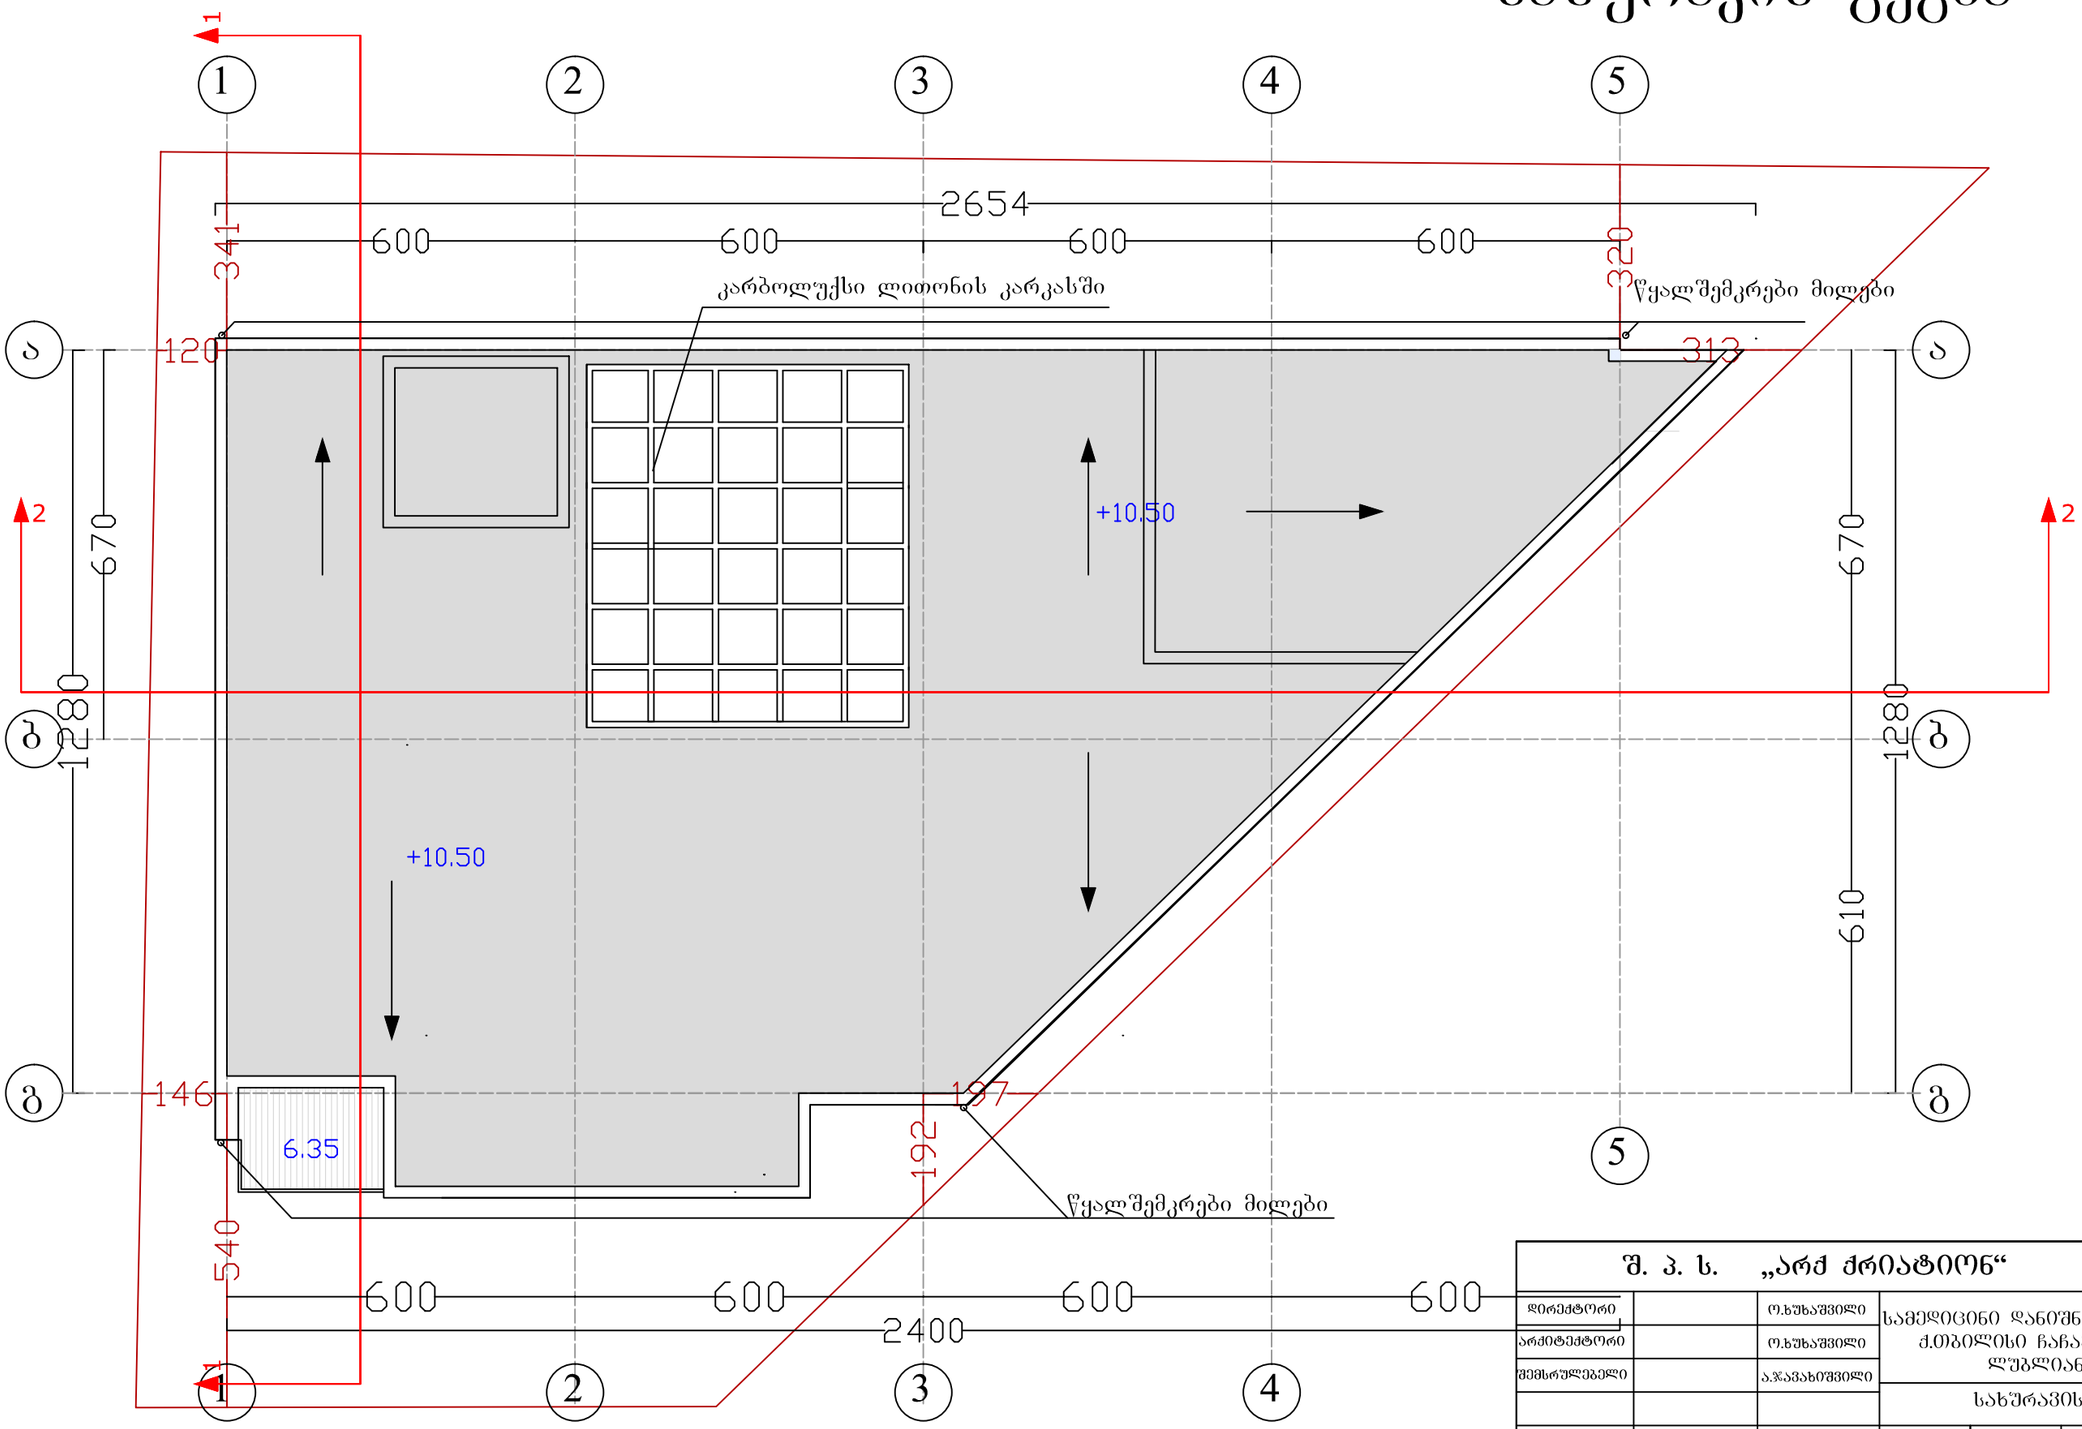

შ. პ. ს. „არქ ქრიატიონ“				2013
დირექტორი		ო.ხუხაშვილი	სამედიცინო დანიშნულების შენობა ქ.თბილისი ჩაჩავას ქუჩა N1/ლუბლიანას N5	
არქიტექტორი		ო.ხუხაშვილი		
შემსრულებელი		ა.ჯავახიშვილი		
			სახურავის გეგმა	
			შკრცელი	შკრც.რ. / მასშტაბი / სტადია
			k–6	12 / 1:100 / პ.

სამანქანო სართულის გეგმა

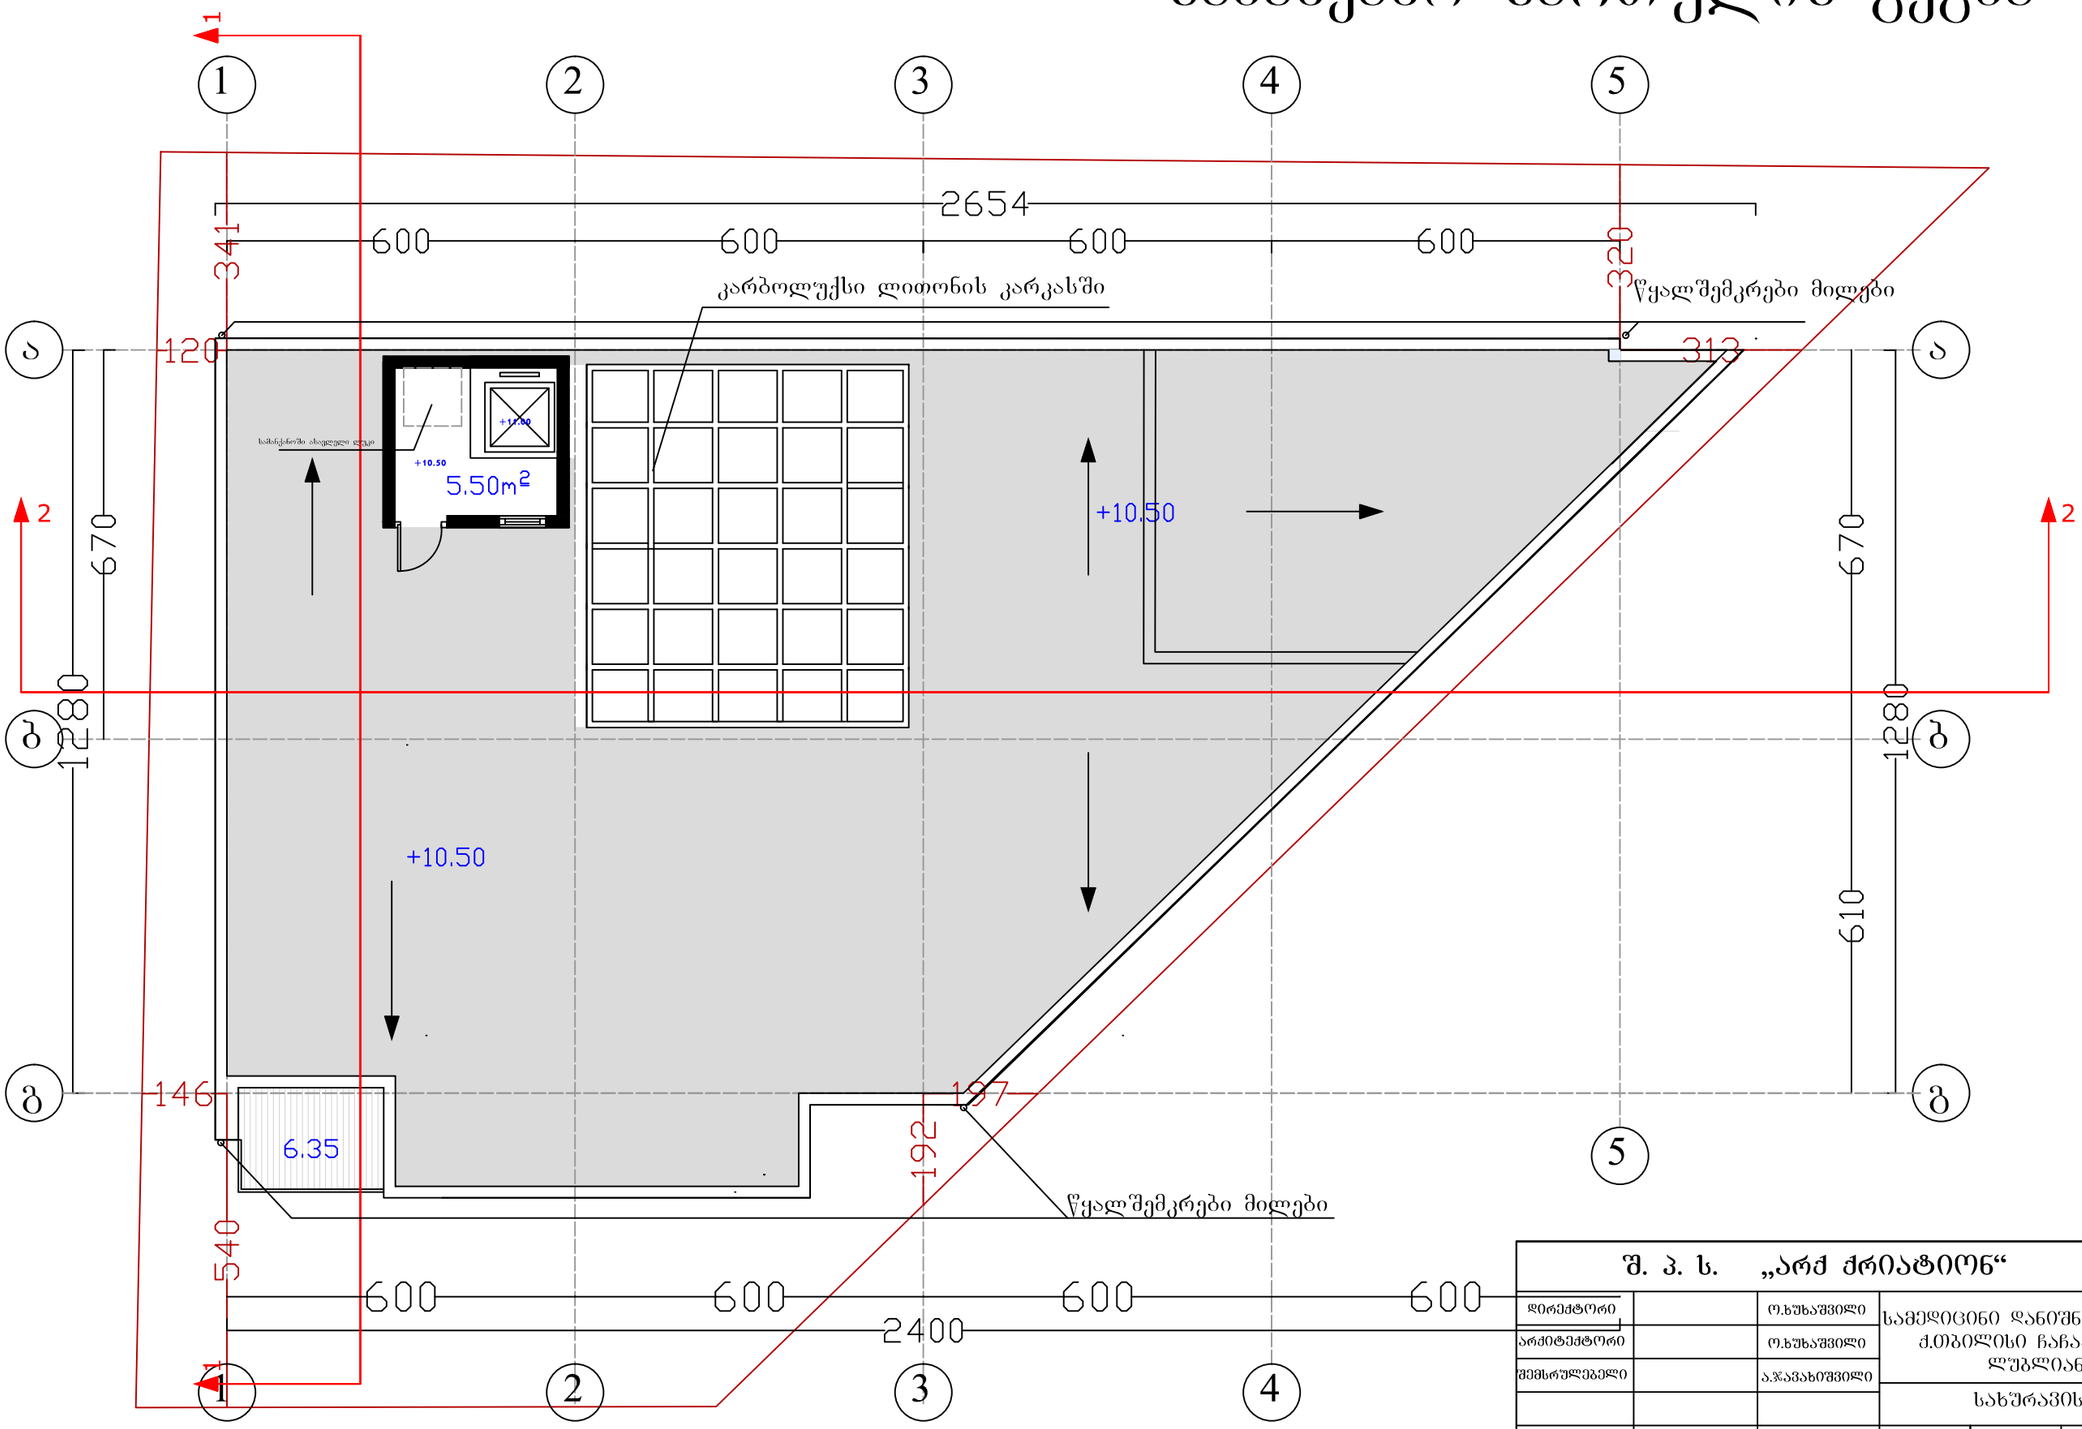

შ. პ. ს. „არქ ქრიატიონ“				2013
დირექტორი		ო.ხუხაშვილი	სამედიცინო დანიშნულების შენობა ქ.თბილისი ჩაჩავას ქუჩა N1/ ლუბლიანას N5	
არქიტექტორი		ო.ხუხაშვილი		
შემსრულებელი		ა.ჯავახიშვილი		
			სახურავის გეგმა	
			ფურცელი	ფურც.რ.	მასშტაბი	სტადია
			k–6	12	1:100	პ.